



DETALHE 02 DO PASSEIO
ESCALA 1 : 15

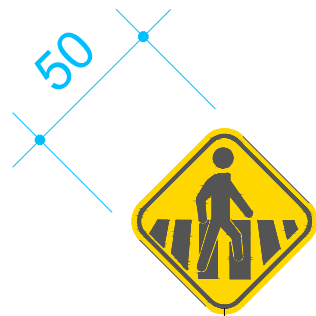



A-32 B
Fundo: amarelo
Símbolo e orla : preta

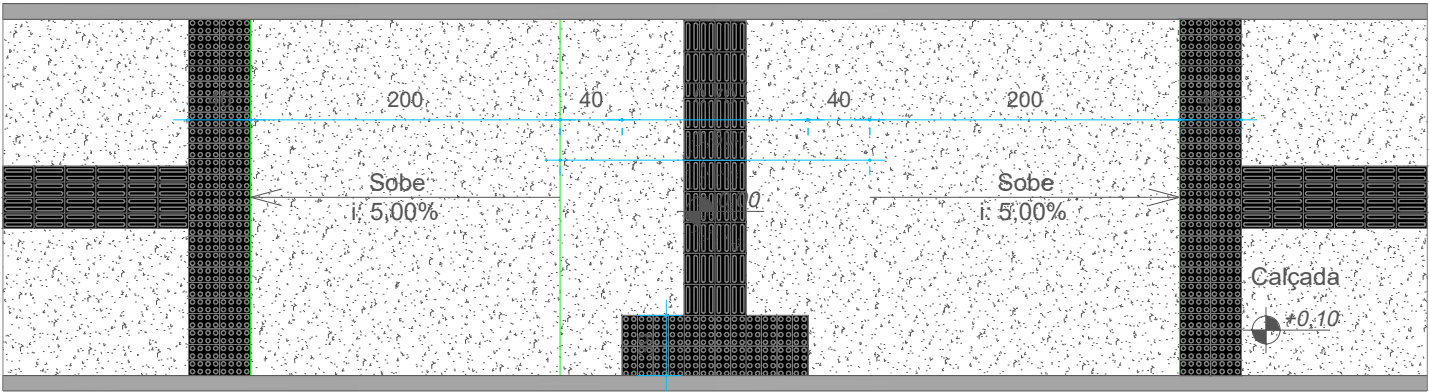


Detalhe Rebaixo de Calçada
Faixa de Pedestres
ESC: 1/25

Faixa de pedestres


0,00

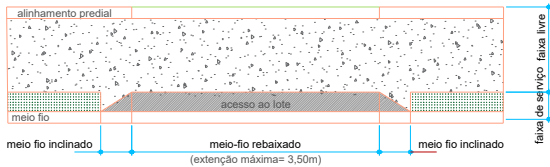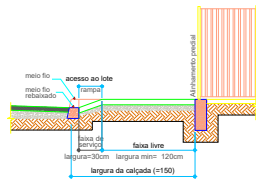

DETALHE ENTRADA DE GARAGEM COM REBAIXO DO PASSEIO
ESCALA: 1/50

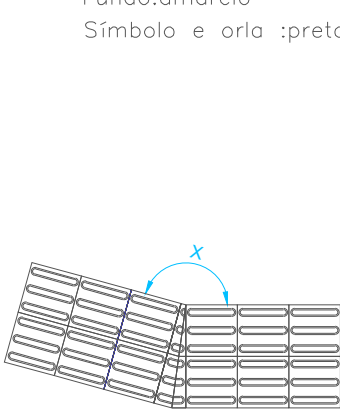


150° < x ≤ 180°

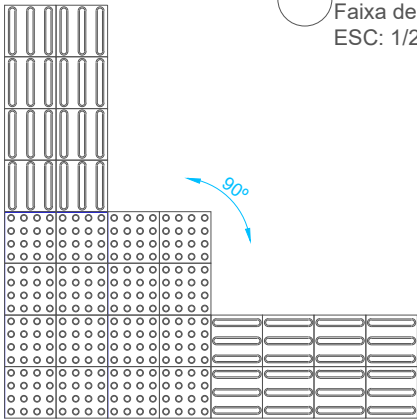


x = 90°


Composição de sinalização tátil de alerta e direcional - Exemplos de mudanças de direção
Escala 1/15

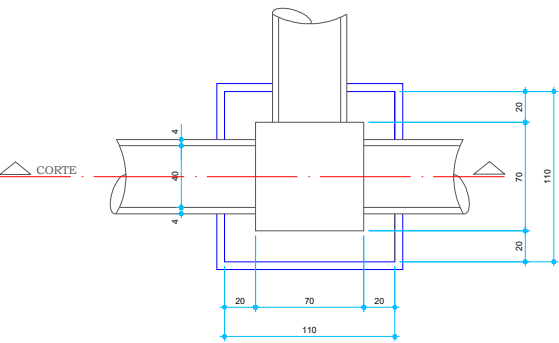


Planta Baixa
Caixa de Ligação Tubo Ø 40
Escala 1:25

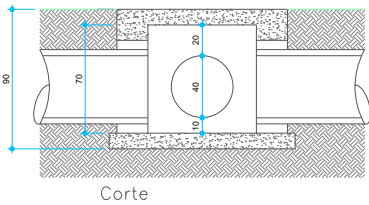


Corte

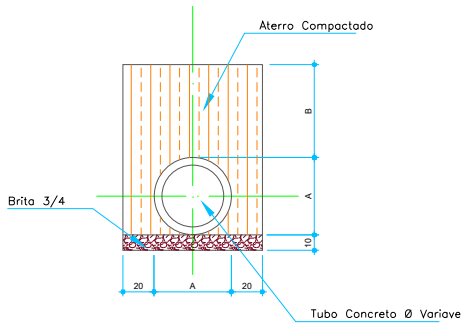


Assentamento de Tubulação
Escala 1:25

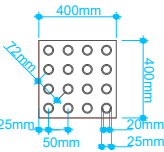


MODULAÇÃO DO PISO
DETALHE DO PAVER DE SINALIZAÇÃO
TÁTIL DE ALERTA (40x40cm)
ESCALA 1 : 10

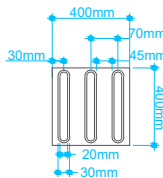

MODULAÇÃO DO PISO
DETALHE DO PAVER DE SINALIZAÇÃO
TÁTIL DIRECIONAL (40x40cm)
ESCALA 1 : 10

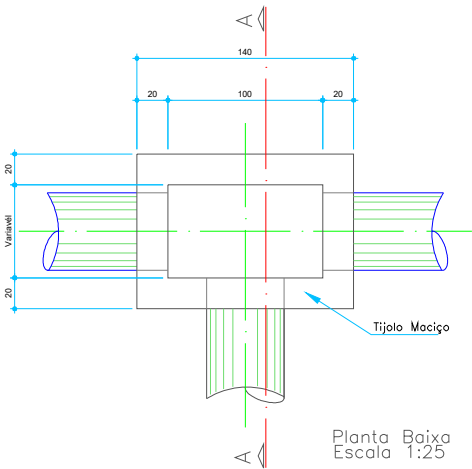

Planta Baixa
Escala 1:25

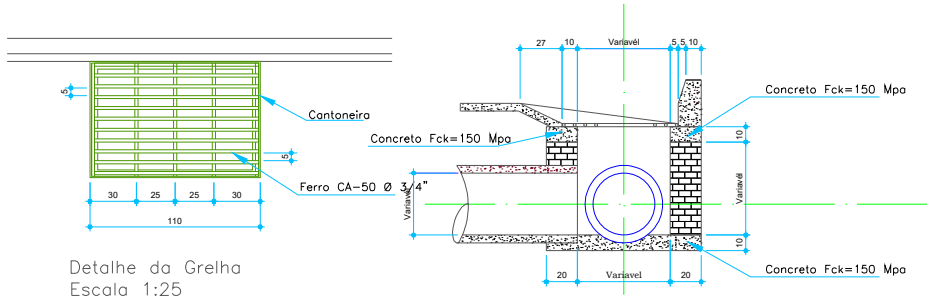

Detalhe da Grelha
Escala 1:25

OBRA:			
PROJETO DE PAVIMENTAÇÃO RUA MARANATA			
LOCALIZAÇÃO:			
DESCRIÇÃO:	ESCALA:	DATA:	
DETALHAMENTO	INDICADA	Fev/2024	
PROFISSIONAL:	DESENHO:	ÁREA CONSTRUIDA:	
ALINE VARGAS CAU: A275.375-8	ALINE VARGAS	3.330,00m²	
PROPRIETÁRIO:	LOTE:	QUADRA:	PRANCHA: ARQUITETÔNICO:
MUNICÍPIO DE IRANI 82939455/0001-31	-	-	04/04