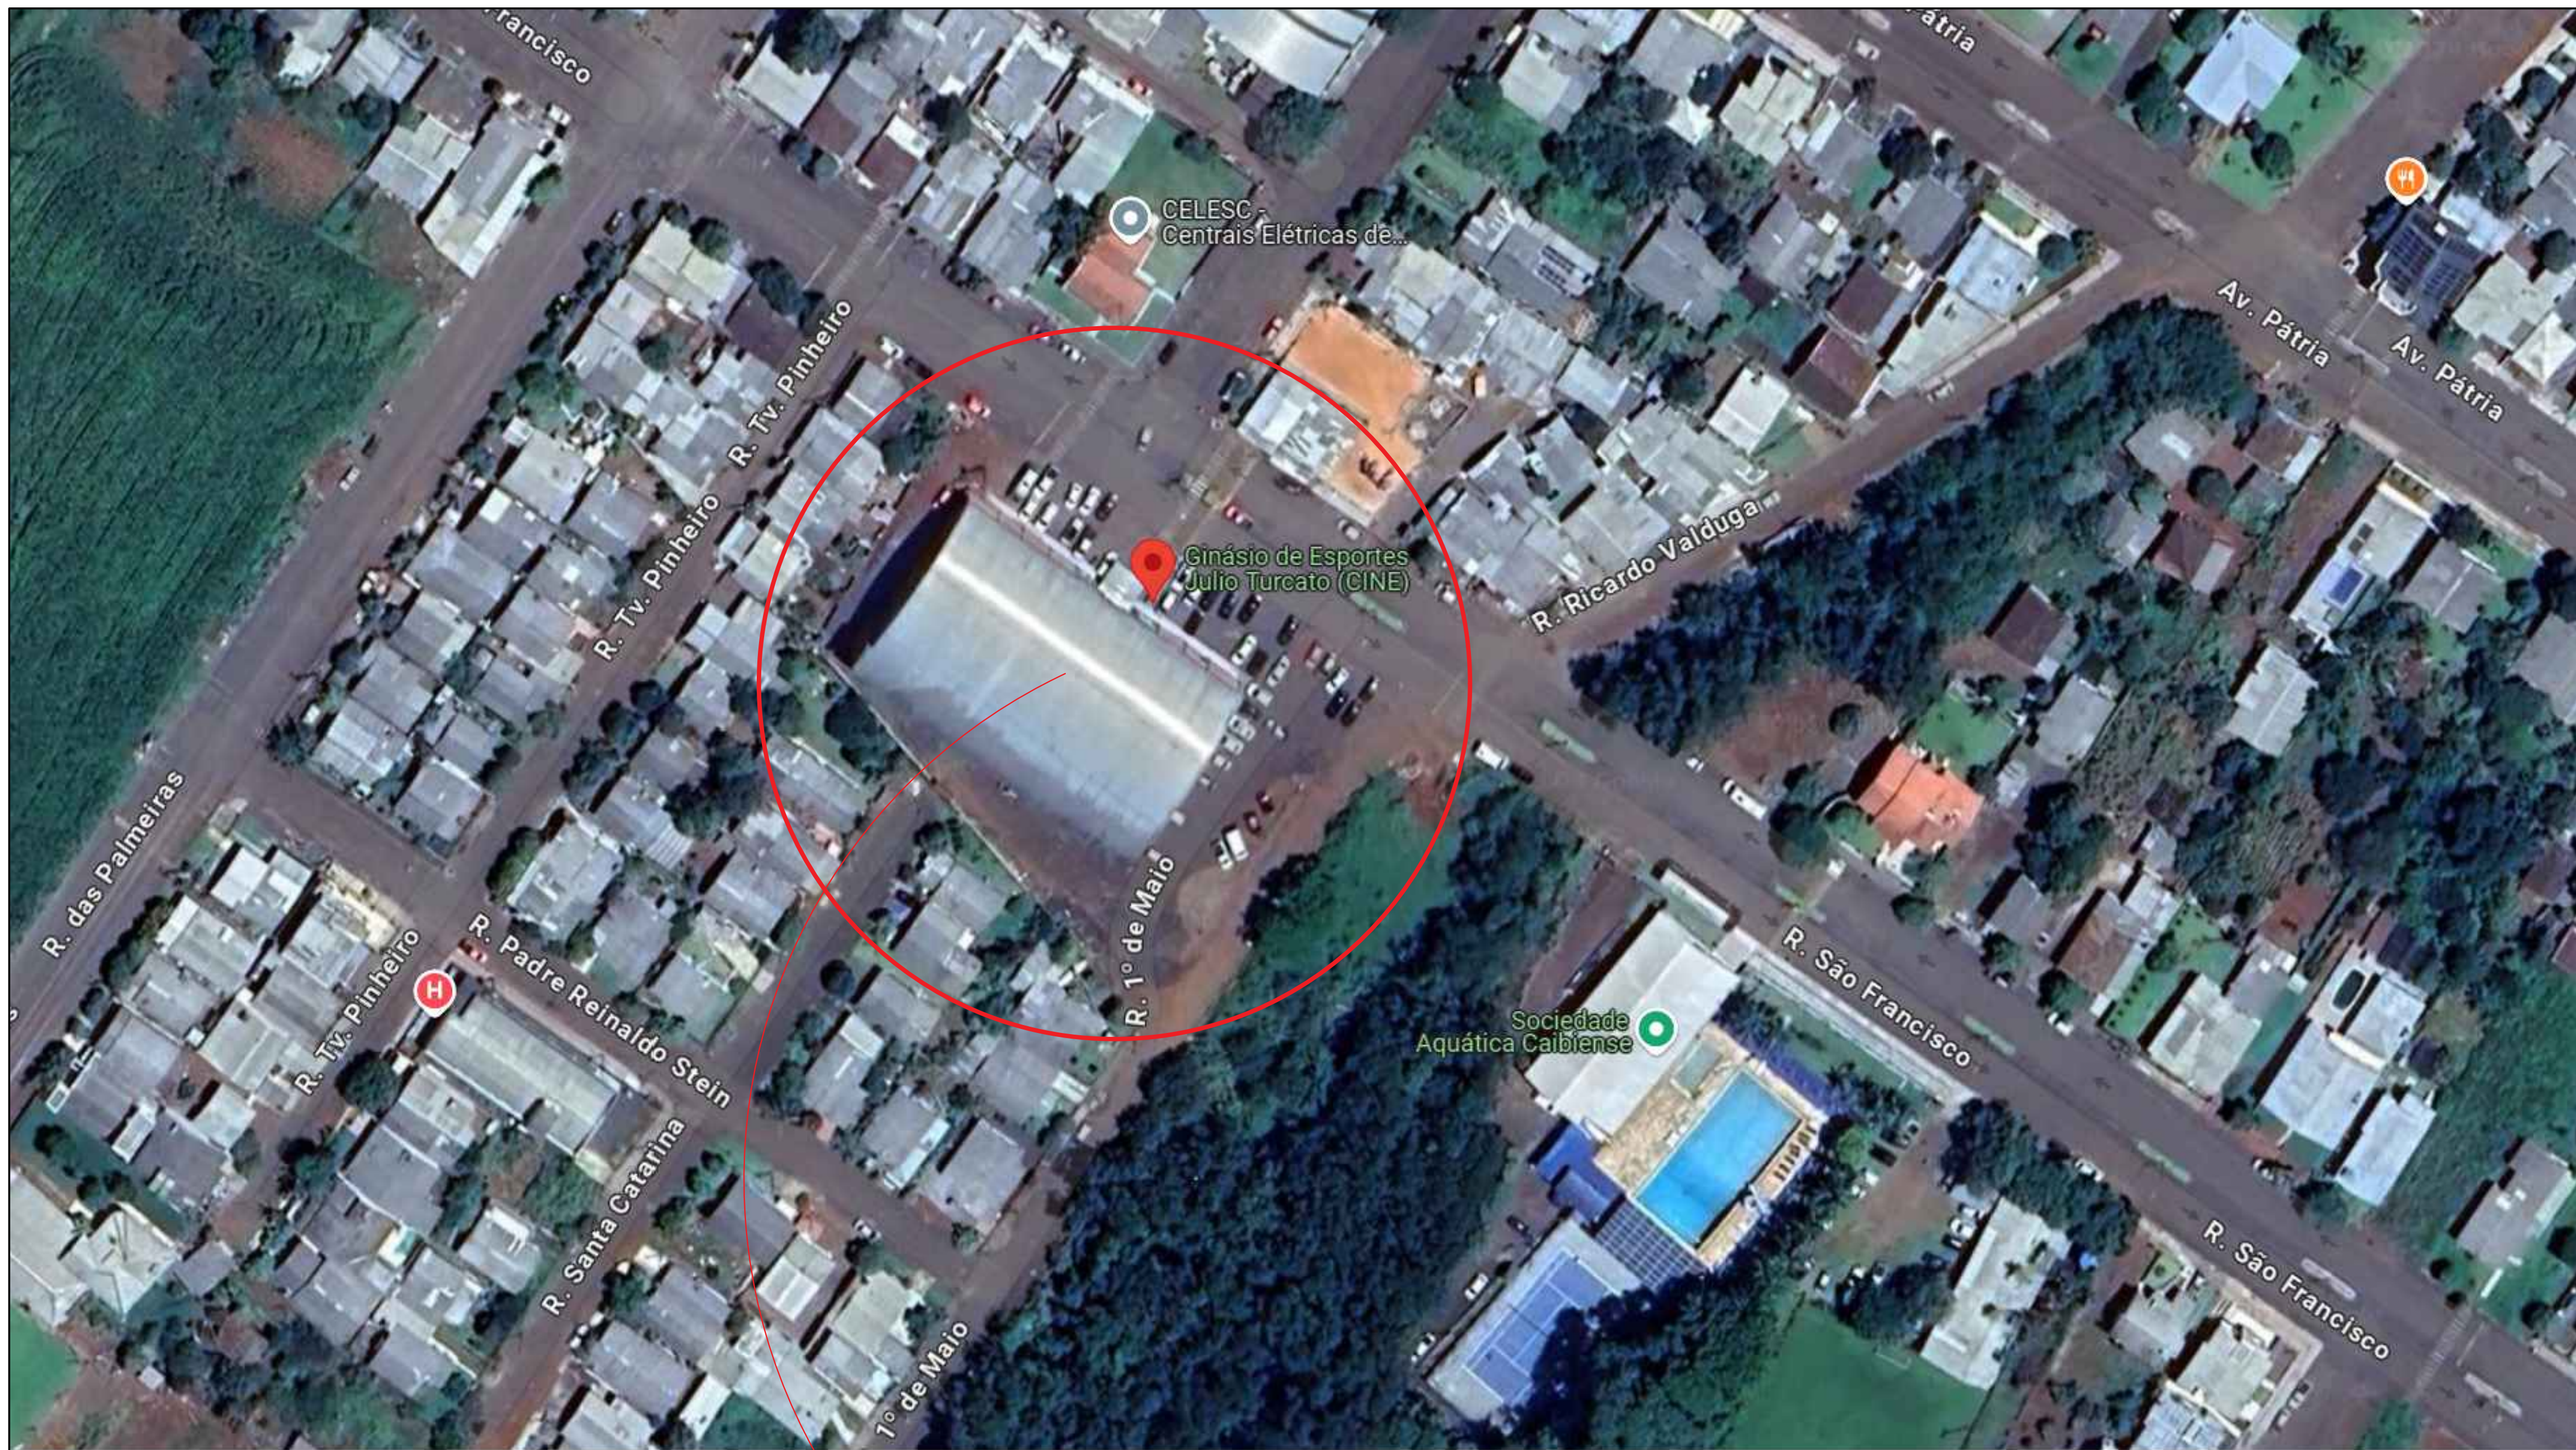


OBSERVAÇÃO:
É IMPRESCINDÍVEL QUE O MEMORIAL DESCRITIVO SEJA CONSULTADO PARA VERIFICAÇÃO DO QUADRO RESUMO QUE CONTEM A DESCRIÇÃO DE TODAS AS ATIVIDADES A SEREM REALIZADAS PARA A REFORMA DA EDIFICAÇÃO.

PROJETO ARQUITETÔNICO

Espaço reservado para aprovação:

Descrição:
REFORMA GINÁSIO DE ESPORTES JULIO TURCATO

Endereço da obra:
Rua: São Francisco, Caibi/SC

Conteúdo:
- PLANTA DE SITUAÇÃO

Prancha:
01
07
Folha: A1

Escala:
INDICADA
Data:
OUT/2024
Área total:
1.660.00 M²

Nome do arquivo:
Projeto de Reforma Ginásio Caibi.dwg

Desenhista:
CARINE

Proprietário:
EDER
PICOLI:01662
751907
Município de Caibi
CNPJ: 82.940.776/0001-56


Responsável Técnico:
Assinado de forma digital por EDER
ANDREA FATIMA TRICHES
Data: 15/10/2024 14:38:03 -0300
Verifique em <https://validar.digov.br>
Andréia Fátima Trichês
CREA/SC 152052-3




01 PLANTA DE SITUAÇÃO
ESCALA: 1/250

LOCALIZAÇÃO APROXIMADA DO GINÁSIO JULIO TURCATO
RUA SÃO FRANCISCO, ESQUINA COM RUA 1º DE MAIO,
CENTRO DE CAIBI-SC.

FACHADA SUL (FUNDOS)

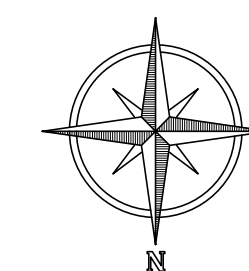

DETALHE DA CALHA
SEM ESCALA

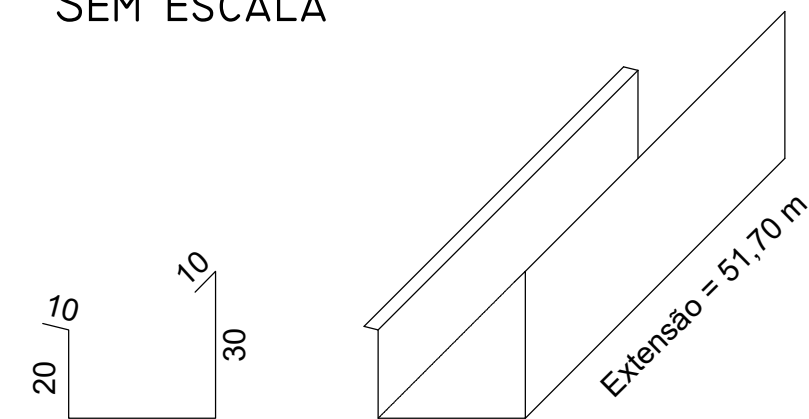

Medidas em cm

Chapa de alumínio, esp: 0.50 mm
Desenvolvimento: 100 cm
Condutores pluviais PVC DN 100 mm (um em cada pilar)
Deságue sobre pátio externo frontal (deriva embutido em calçada)

OBSERVAÇÃO

É IMPRESCINDÍVEL QUE O MEMORIAL DESCRITIVO SEJA CONSULTADO PARA VERIFICAÇÃO DO QUADRO RESUMO QUE CONTÉM A DESCRIÇÃO DE TODAS AS ATIVIDADES A SEREM REALIZADAS PARA A REFORMA DA EDIFICAÇÃO.

PROJETO ARQUITETÔNICO

Espaço reservado para aprovação

Descrição:
REFORMA GINÁSIO DE ESPORTES JULIO TURCATO

Endereço da obra:
Rua: São Francisco, Caibi/SC

Conteúdo: - PLANTA DE COBERTURA - DETALHAMENTO
--

Prancha

02/07
Folha: A1 (extend).
INDICADA
Data: OUT/2024
Área total: 1.660.00 M

Nome do arquivo:
Projeto de Reforma Ginásio Caibi.doc

Proprietário:
EDER
PICOLI:01662751
907

Responsavel Técnico:	
----------------------	--

Documento assinado digitalmente
gov.br ANDREIA FATIMA TRICHES
Data: 15/10/2024 14:41:13-0300
Verifique em <https://validar.iti.gov.br>

Município de Caibi
CNPJ: 82.940.776/0001-56

Andréia Fátima Trichês
CREA/SC 152052-3



TR CONSTRUTORA
& ENGENHARIA
CREA/SC 151744

TELHA EM ALUZINCO
INCLINAÇÃO 40%

a=1629.47 m²

TELHA EM ALUZINCO
INCLINAÇÃO 40%

TELHA METÁLICA TIPO KALHETÃO
INCLINAÇÃO 15%

 $a=270.$

Projeção da edificação

Projeção da edificação

Projeção da edificação

 $a = 1629.47 \text{ m}^2$

TELHA DE ALUZINCO
INCLINAÇÃO 20%
 $s=28,91 \text{ m}^2$
TELHA DE ALUZINCO
INCLINAÇÃO 20%

CALHA A INSTALAR
Dimensões 30x25x5170 cm
[Ver detalhe](#)

04 PLANTA DE COBERTURA
ESCALA:1/100

FACHADA NORTE (FRONTAL)

Chapa de aço galvanizado nº 26, corte 33 cm

COBERTURA A INSTALAR
Removida da rodoviária e realocada
sobre a varanda

FACHADA LESTE (LATERAL ESQUERDA)

FACHADA OESTE (LATERAL DIREITA)

FACHADA SUL (FUNDOS)

FACHADA NORTE (FRONTAL)

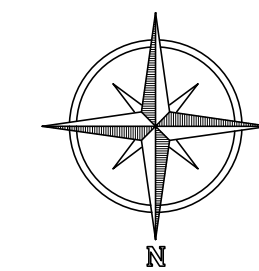


TABELA DE ESQUADRIAS

COD	TIPO	LARGURA	ALTURA	PEITORIL	MATERIAL	QTD	ÁREA (m²)
J1	Janela fixa	365	120	90	Madeira	1	4,38
J2	Janela basculante	160	90	120	Alumínio e Vidro	2	1,44
J3	Janela basculante	315	90	120	Alumínio e Vidro	12	2,84
J4	Janela fixa	48	125	85	Metálica	3	0,60
P1	Porta de abrir	80	210	-	Madeira	8	1,68
P2	Porta de abrir	100	210	-	Madeira	3	2,10
P3	Porta de abrir	60	210	-	Madeira	3	1,26
P4	Porta de abrir	85	210	-	Madeira	2	1,79
P5	Porta de abrir	65	190	-	Madeira	6	1,24
P6	Porta de abrir	70	190	-	Madeira	2	1,33
P7	Porta de abrir	70	201	-	Madeira	2	1,41
P8	Porta de abrir	70	192	-	Madeira	1	1,34
P9	Porta de abrir	65	192	-	Madeira	2	1,25
P10	Porta de abrir	75	210	-	Madeira	1	1,58
P11	Porta de correr	110	210	-	Metálica	1	2,31
P12	Porta de elevação	200	245	-	Metálica	2	4,90
P13	Porta de abrir 2 folhas	255	250	-	Metálica	1	6,37
P14	Porta de abrir 2 folhas	280	250	-	Metálica	1	7,00
P15	Portão de abrir	86	90	-	Metálica	2	0,78
P16	Portão de abrir	90	90	-	Metálica	2	0,81

OBSERVAÇÃO:

É IMPRESCINDÍVEL QUE O MEMORIAL DESCRITIVO SEJA CONSULTADO PARA VERIFICAÇÃO DO QUADRO RESUMO QUE CONTEM A DESCRIÇÃO DE TODAS AS ATIVIDADES A SEREM REALIZADAS PARA A REFORMA DA EDIFICAÇÃO.

PROJETO ARQUITETÔNICO

Espaço reservado para aprovação:

Descrição:
REFORMA GINÁSIO DE ESPORTES JULIO TURCATO

Endereço da obra:
Rua: São Francisco, Caibi/SC

Conteúdo:
- PLANTA BAIXA DE REFORMA DO PAVIMENTO INFERIOR

Prancha:

03

07

Folha: A1 (extend.)

Escala:

INDICADA

Data:

OUT/2024

Área total:

1.660,00 M²

Nome do arquivo:
Projeto de Reforma Ginásio Caibi.dwg

Proprietário:

EDER
PICOLI01662751907

Município de Caibi
CNPJ: 82.940.776/0001-56

Responsável Técnico:

Assinado de forma digital por
ANDREA FATIMA TRICHES
Data: 10/10/2024 14:41:13 -0300
Verifique em <https://brasil.gov.br>

Andréia Fátima Triches
CREA/SC 152052-3



TR CONSTRUTORA & ENGENHARIA
CREA/SC 154766-9

FACHADA SUL (FUNDOS)

57,80

6,60

50,30

0,90

6,60

0,10

5,65

0,10

36,65


0,10

5,60

0,10

0,10 0,10

A

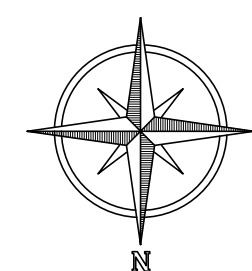

RUFO/ALGEROSA A INSTALAR NO
ENCONTRO DA COBERTURA COM
A PAREDE DO GINÁSIO
Chapa de aço galvanizado nº 26, corte 33 cm


0,10
10,00
0,10
9,70
0,10
10,00
0,10
30,10

FACHADA LESTE (LATERAL ESQUERDA)

B

131,50

TELHA METÁLICA TIPO KALHETÃO
INCLINAÇÃO
15%

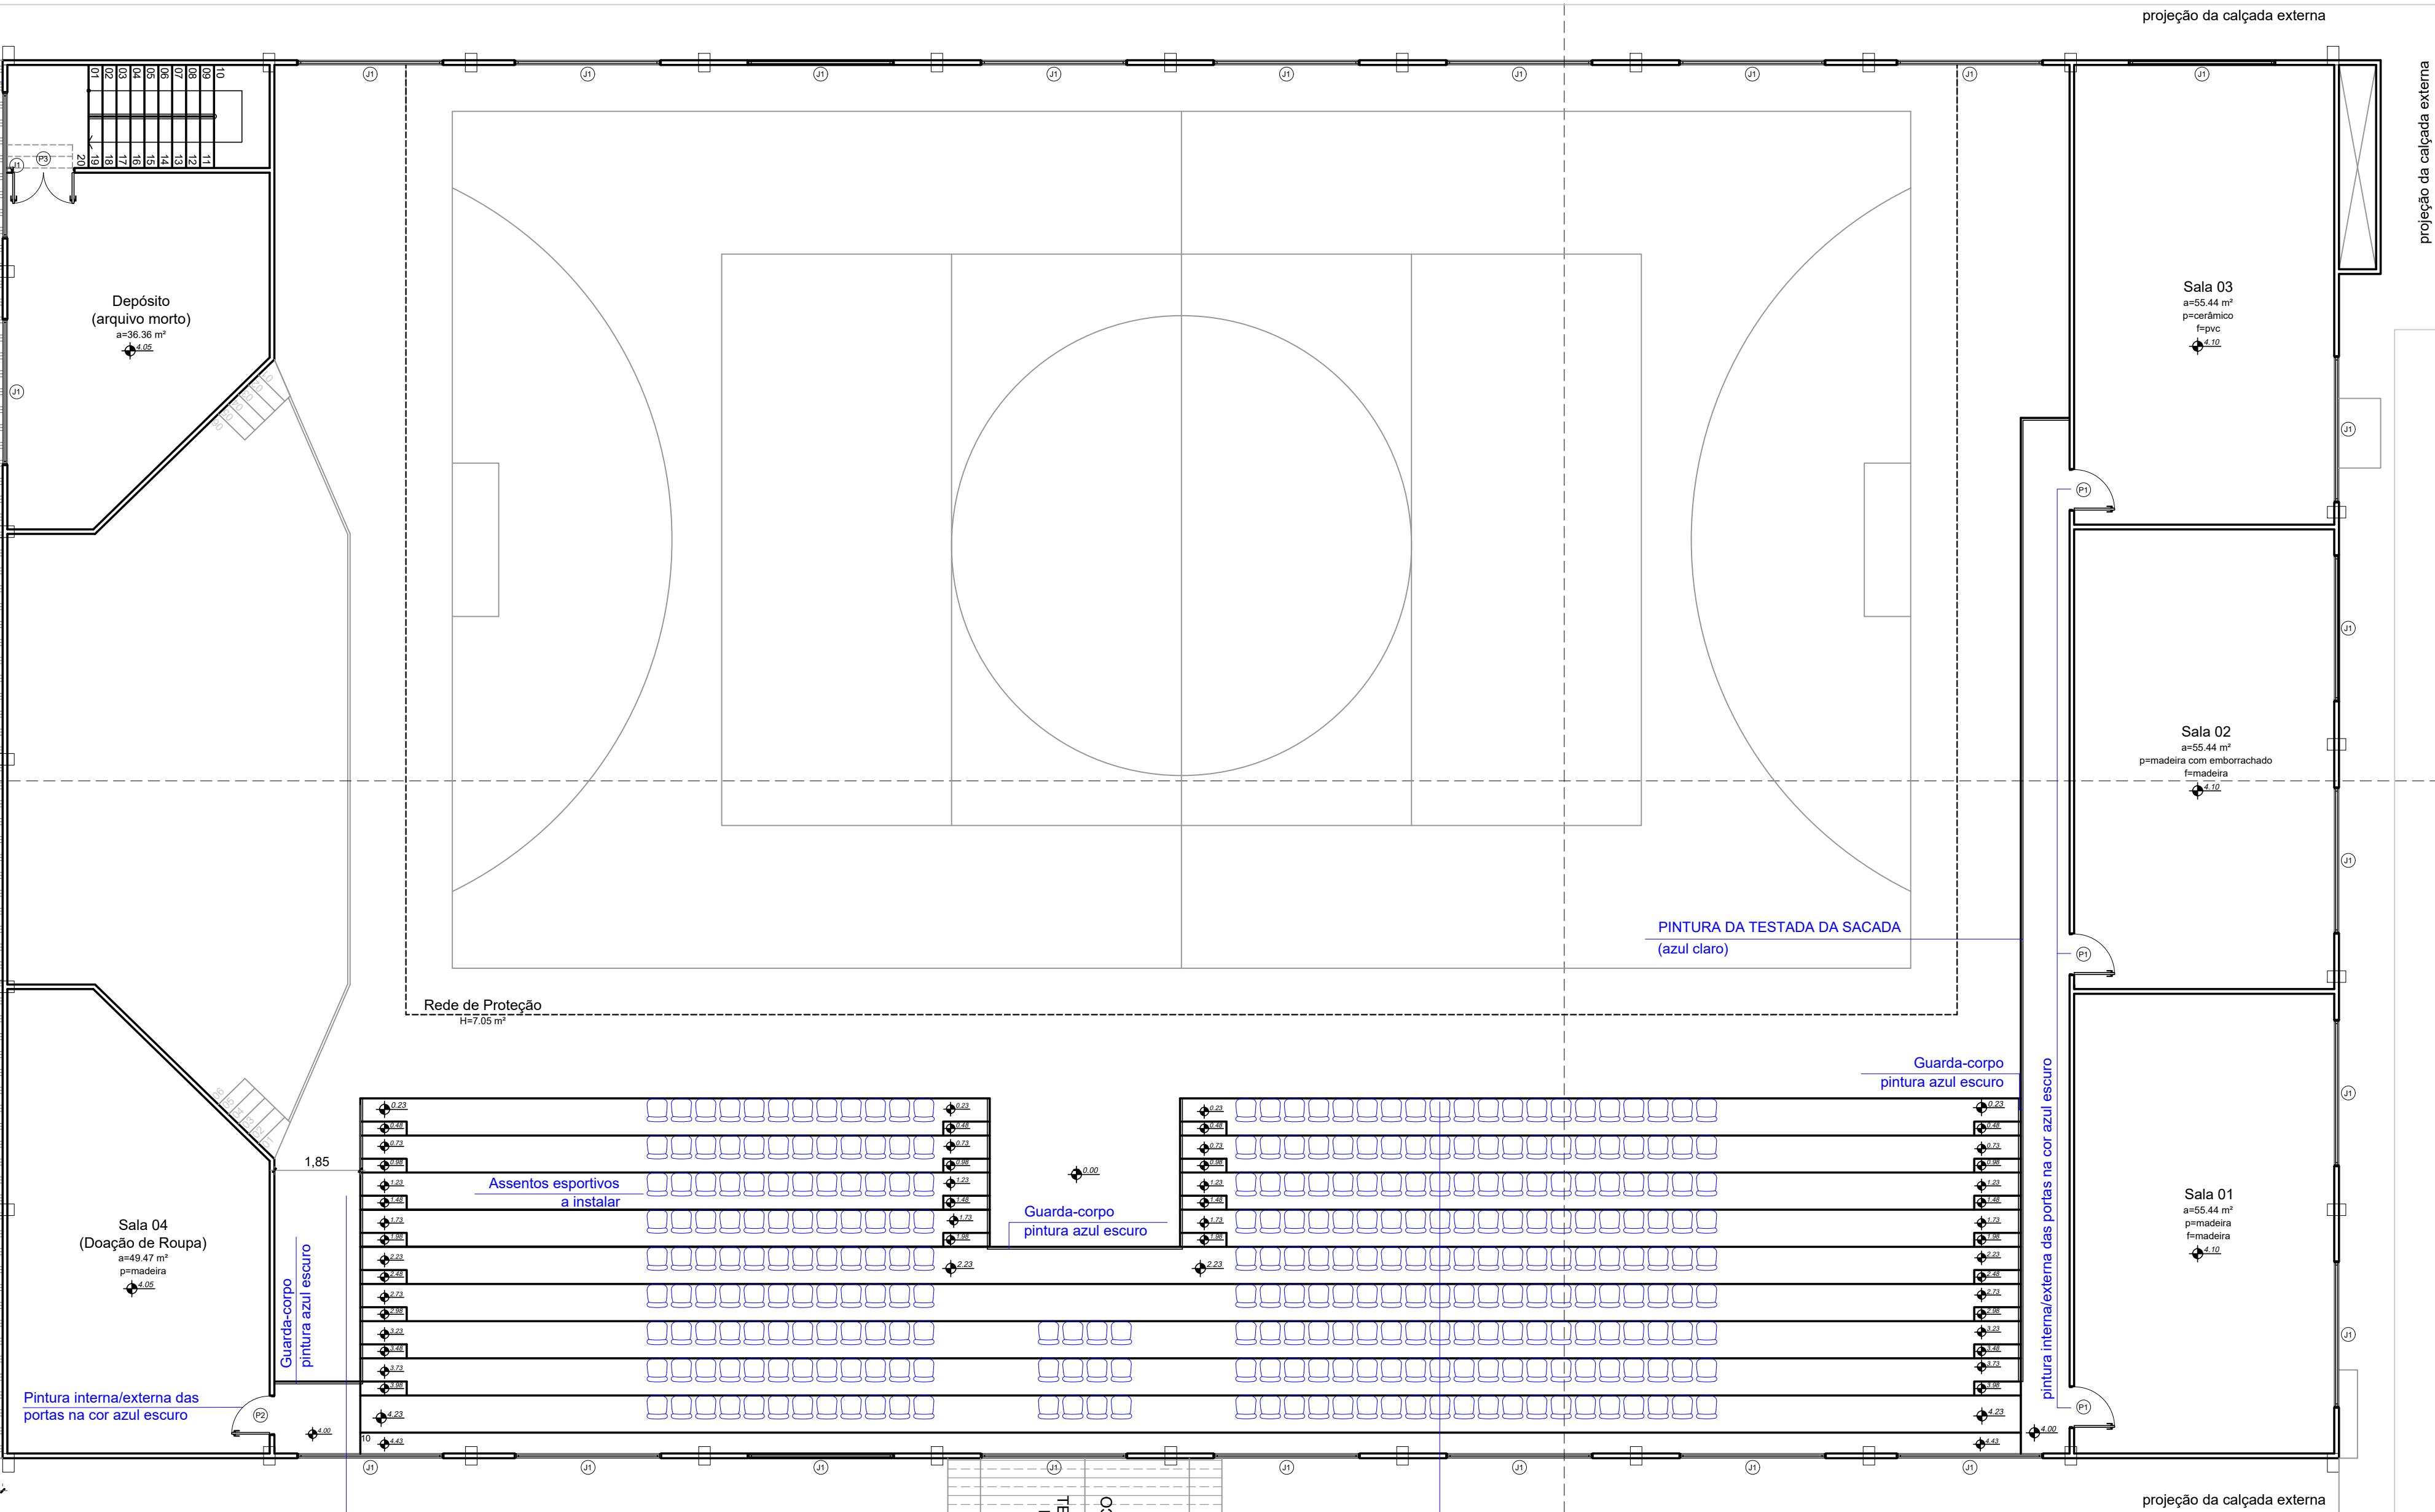

PINTURA DA TESTADA DA SACADA
(azul claro)

Guarda-corpo
pintura azul escuro

Assentos esportivos
a instalar

Guarda-corpo
pintura azul escuro

Pintura interna/externa das
portas na cor azul escuro

Guarda-corpo
pintura azul escuro

COBERTURA A INSTALAR
Removida da rodoviária e realocada
sobre a varanda

PINTURA TOTAL DAS PAREDES AZUL CLARO
(INTERNO/EXTERNO)

INSTALAR ASSENTOS ESPORTIVOS (300 UN)
(ver detalhe)

TELHA DE ALUZINCO
INCLINAÇÃO 20%

0,10

5,65

0,10

1,85

36,80

50,30

0,10

5,60

0,10

A

0,10
4,80
9,90
0,10
9,90
0,10
25,50
0,10
9,90
0,10
30,10

FACHADA OESTE (LATERAL DIREITA)

TABELA DE ESQUADRIAS

COD	TIPO	LARGURA	ALTURA	PEITORIL	MATERIAL	QTD	ÁREA (m²)
J1	Janela basculante	315	90	120	Alumínio e Vidro	24	2,84
P1	Porta de abrir	90	210	-	Madeira	3	1,89
P2	Porta de abrir 2 folhas	85	210	-	Madeira	1	1,79
P3	Porta de abrir 2 folhas	135	210	-	Metálica	1	2,84

OBSERVAÇÃO:

É IMPRESCINDÍVEL QUE O MEMORIAL DESCRITIVO SEJA CONSULTADO PARA
VERIFICAÇÃO DO QUADRO RESUMO QUE CONTEM A DESCRIÇÃO DE TODAS AS
ATIVIDADES A SEREM REALIZADAS PARA A REFORMA DA EDIFICAÇÃO.

PROJETO ARQUITETÔNICO

Espaço reservado para aprovação:

Descrição:
REFORMA GINÁSIO DE ESPORTES JULIO TURCATO

Endereço da obra:
Rua: São Francisco, Caibi/SC

Conteúdo:
- PLANTA BAIXA DE REFORMA
DO PAVIMENTO SUPERIOR

Prancha:

04

07

Folha: A1 (extend)

Escala:

INDICADA

Data:

OUT/2024

Área total:

1.660,00 M²

Nome do arquivo:
Projeto de Reforma Ginásio Caibi.dwg

Proprietário:
EDER
PICOLI:01662751
907

Assinado de forma digital por
EDER PICOLI:01662751907
Dados: 2024.10.16 14:19:19
+03'00'

Responsável Técnico:

ANDRÉIA FÁTIMA TRICHÊS
Data: 10/10/2024 14:41:13 -0300
Verifique em: <https://validar.dig.gov.br>


Andréia Fátima Trichês
CREA/SC 152052-3

Município de Caibi
CNPJ: 82.940.776/0001-56




TR CONSTRUTORA
& ENGENHARIA
CREA/SC 154766-9

FACHADA NORTE (FRONTAL)

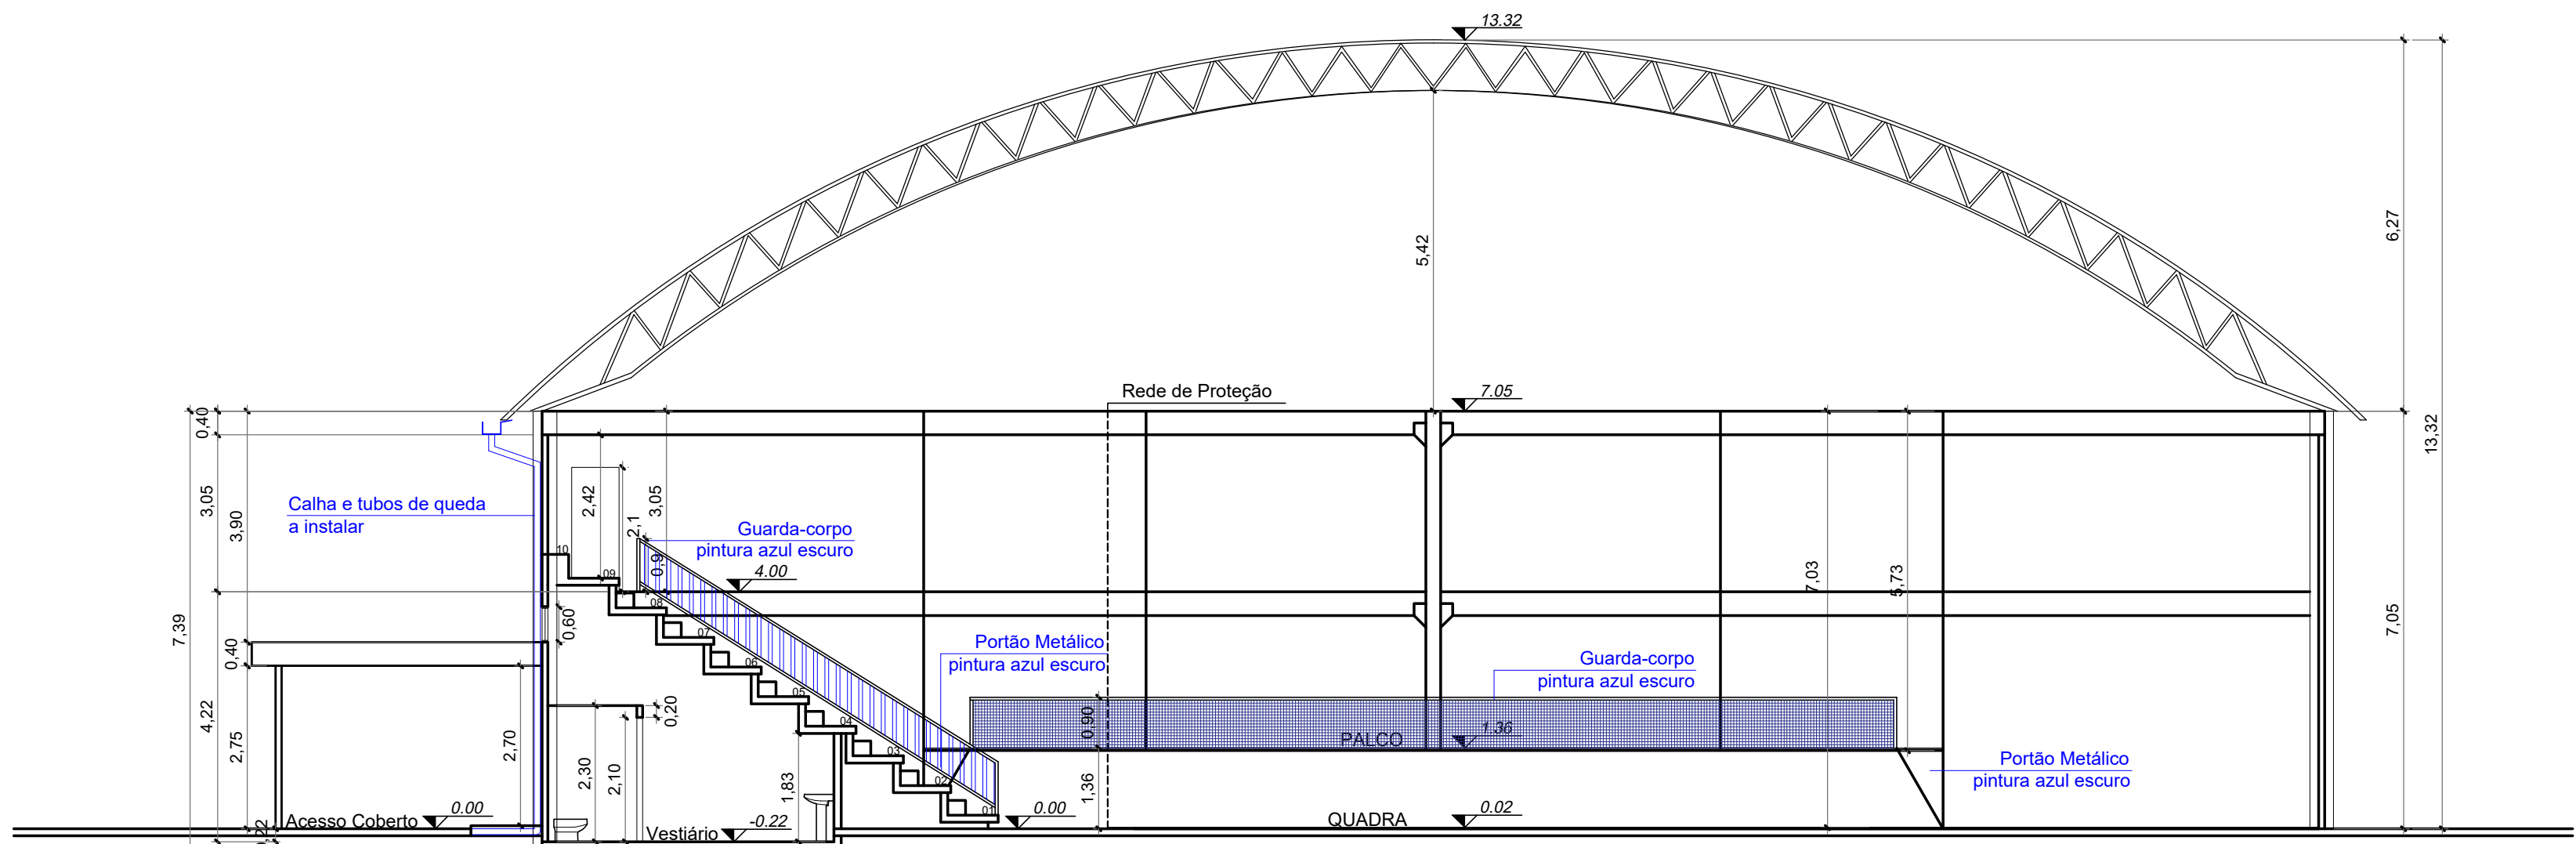


05 CORTE A-A
ESCALA: 1/100

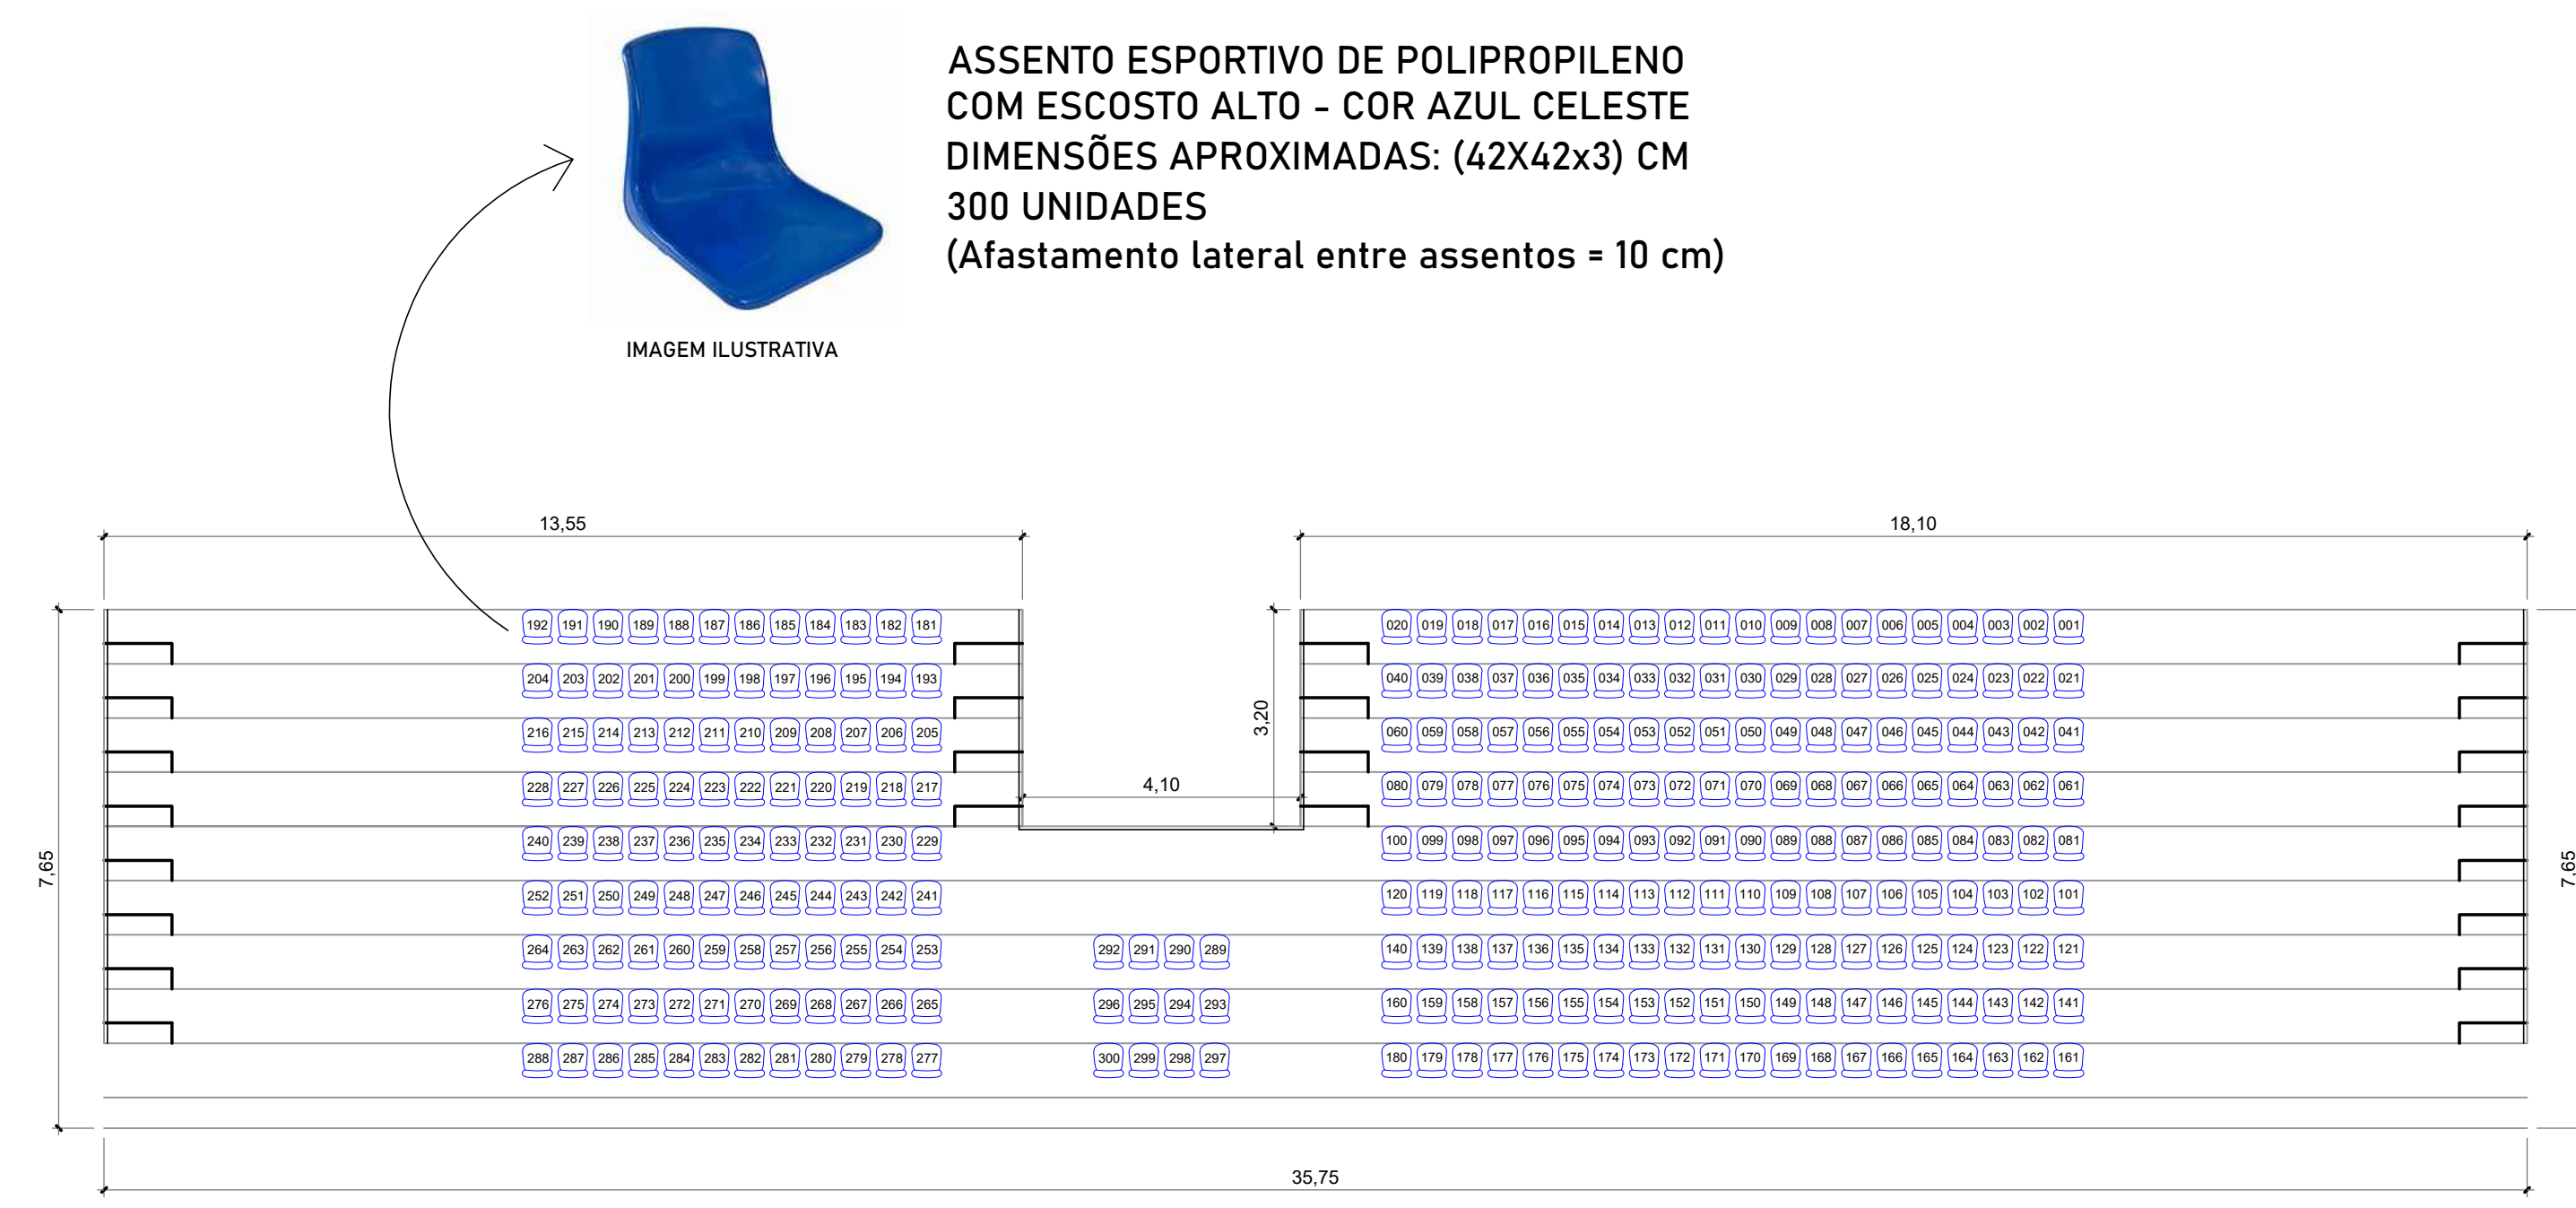

07 PLANTA DA ARQUIBANCADA
ESCALA: 1/100

OBSERVAÇÃO:
É IMPRESCINDÍVEL QUE O MEMORIAL DESCRITIVO SEJA CONSULTADO PARA VERIFICAÇÃO DO QUADRO RESUMO QUE CONTEM A DESCRIÇÃO DE TODAS AS ATIVIDADES A SEREM REALIZADAS PARA A REFORMA DA EDIFICAÇÃO.

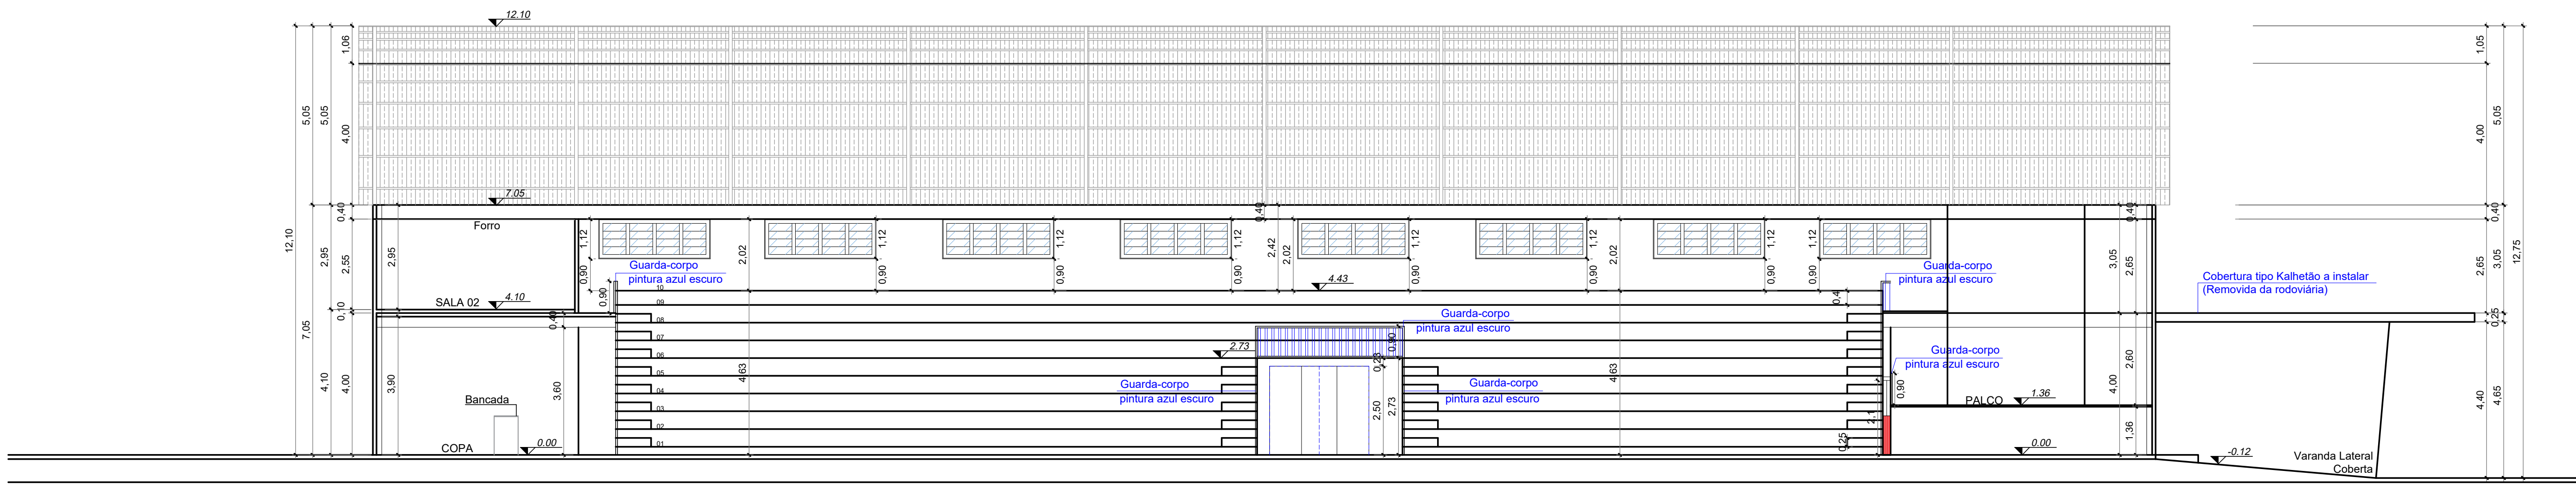

06 CORTE B-B
ESCALA: 1/100

PROJETO ARQUITETÔNICO

Espaço reservado para aprovação:

Descrição:
REFORMA GINÁSIO DE ESPORTES JULIO TURCATO

Endereço da obra:
Rua: São Francisco, Caibi/SC

Conteúdo:
- CORTE A-A
- CORTE B-B
- DETALHAMENTO

Prancha:
05
07
Folha: A1 (extend).

Escala:
INDICADA
Data:
OUT/2024
Área total:
1.660,00 M²

Nome do arquivo:
Projeto de Reforma Ginásio Caibi.dwg

Proprietário:
EDER
PICOLI:0166275
1907

Assinado de forma digital por EDER
PICOLI:01662751907
Dados: 2024.10.16 14:20:15 -03'00'

Responsável Técnico:
ANDRÉIA FÁTIMA TRICHÊS
Data: 10/10/2024 14:41:13 -03'00'
Verifique em: <https://verificador.tr.gov.br>

Município de Caibi
CNPJ: 82.940.776/0001-56

Andréia Fátima Trichês
CREA/SC 152052-3



TELHADO EM ALUZINCO

ESQUADRIAS METÁLICAS COM VIDRO TRANSPARENTE

PAREDE EM TIJOLOS APARENTES
PINTAR TODAS AS ALVENARIAS NA COR AZUL CLARO

COBERTURA EM TELHA
TIPO KALHETÃO

PAREDE EM ALVENARIA REBOCADA
PINTAR NA COR AZUL CLARO

GRADE DE PROTEÇÃO METÁLICA

RETIRAR TELA E GRADE, FAZER
REPINTURA DA TELA E DA ESQUADRIA E
REFIXAR GRADE NOVAMENTE

ESTRUTURAS DE CONCRETO PRÉ-MOLDADO
PINTAR NA COR AZUL ESCURO

CALÇADA DE CONCRETO
CONCERTAR ONDE NECESSÁRIO E
PINTAR NA COR CINZA ESCURO

GRAFISMO
MANTER ARTES
EXISTENTES

GRAFISMO A EXECUTAR

ARTE A DEFINIR - REALIZAR EM TODOS OS VÃOS DA FACHADA NORTE

08 FACHADA NORTE
ESCALA: 1/100

ESQUADRIA METÁLICA
REPINTAR NA COR AZUL ESCURO

ESQUADRIA METÁLICA A SUBSTITUIR
PINTAR NA COR AZUL ESCURO

OBSERVAÇÃO:

É IMPRESCINDÍVEL QUE O MEMORIAL DESCRITIVO SEJA CONSULTADO PARA
VERIFICAÇÃO DO QUADRO RESUMO QUE CONTÉM A DESCRIÇÃO DE TODAS AS
ATIVIDADES A SEREM REALIZADAS PARA A REFORMA DA EDIFICAÇÃO.

PROJETO ARQUITETÔNICO

Espaço reservado para aprovação:

TELHADO EM ALUZINCO

ESQUADRIAS METÁLICAS COM VIDRO TRANSPARENTE
PINTAR MOLDURAS METÁLICAS
NA COR AZUL ESCURO

ESTRUTURAS DE CONCRETO PRÉ-MOLDADO
PINTAR NA COR AZUL ESCURO

ACESSO COBERTO EM ALUZINCO

PILAR METÁLICO
PINTAR NA COR AZUL ESCURO

PAREDE EM TIJOLOS APARENTES
PINTAR NA COR AZUL CLARO

GRADE DE PROTEÇÃO METÁLICA
RETIRAR TELA E GRADE, FAZER
REPINTURA DA TELA E DA ESQUADRIA E
REFIXAR GRADE NOVAMENTE

ABRIGO DE ENERGIA
PINTAR NA COR AZUL CLARO

ESQUADRIA METÁLICA
REPINTAR NA COR AZUL ESCURO

ABRIGO DE GÁS
PINTAR NA COR AZUL CLARO

09 FACHADA OESTE
ESCALA: 1/100

Descrição:
REFORMA GINÁSIO DE ESPORTES JULIO TURCATO

Endereço da obra:
Rua: São Francisco, Caibi/SC

Conteúdo:
- FACHADA NORTE
- FACHADA OESTE

Prancha:

06
07

Folha: A1

Escala:

INDICADA

Data:

OUT/2024

Área total:

1.660.00 M²

Nome do arquivo:
Projeto de Reforma Ginásio Caibi.dwg

Desenhista:
CARINE

Proprietário:
EDER
PICOLI:016627519
07

Município de Caibi
CNPJ: 82.940.776/0001-56

Responsavel Técnico:

Assinado de forma digital por
ANDRÉIA FÁTIMA TRICHÊS
Data: 2024.10.16 14:21:43
-03'00'

Andréia Fátima Trichês
CREA/SC 152052-3



TELHADO EM ALUZINCO

ESQUADRIAS METÁLICAS COM VIDRO TRANSPARENTE

PAREDE EM TIJOLOS APARENTES
PINTAR TODAS AS ALVENARIAS
NA COR AZUL CLARO

ESTRUTURAS DE CONCRETO PRÉ-MOLDADO

PINTAR NA COR AZUL ESCURO

COBERTURA REINSTALADA
(REMOVIDA DA RODOVIÁRIA)
(TELHA METÁLICA TIPO
KALHETÃO)

PAREDE EM ALVENARIA REBOCADA
PINTAR NA COR AZUL CLARO

ESQUADRIA METÁLICA

REPINTAR NA COR AZUL ESCURO

ESQUADRIA METÁLICA

REPINTAR NA COR AZUL ESCURO

10 FACHADA SUL
ESCALA:1/100

OBSERVAÇÃO:

É IMPRESCINDÍVEL QUE O MEMORIAL DESCRITIVO SEJA CONSULTADO PARA
VERIFICAÇÃO DO QUADRO RESUMO QUE CONTÉM A DESCRIÇÃO DE TODAS AS
ATIVIDADES A SEREM REALIZADAS PARA A REFORMA DA EDIFICAÇÃO.

PROJETO ARQUITETÔNICO

Espaço reservado para aprovação:

TELHADO EM ALUZINCO

ESQUADRIAS METÁLICAS COM VIDRO TRANSPARENTE

PAREDE EM TIJOLOS APARENTES
PINTAR TODAS AS ALVENARIAS NA COR AZUL CLARO

COBERTURA REINSTALADA (REMOVIDA DA RODOVIÁRIA)
(TELHA METÁLICA TIPO KALHETÃO)

PAREDE EM ALVENARIA REBOCADA
PINTAR NA COR AZUL CLARO

ESQUADRIAS METÁLICAS COM VIDRO TRANSPARENTE
PINTAR MOLDURAS METÁLICAS
NA COR AZUL ESCURO

ESTRUTURAS DE CONCRETO PRÉ-MOLDADO
PINTAR NA COR AZUL ESCURO

ACESSO COBERTO EM ALUZINCO

PILAR METÁLICO
PINTAR NA COR AZUL ESCURO

ESQUADRIA METÁLICA

REPINTAR NA COR AZUL ESCURO

ESQUADRIA METÁLICA

REPINTAR NA COR AZUL ESCURO

11 FACHADA LESTE
ESCALA:1/100

Descrição:
REFORMA GINÁSIO DE ESPORTES JULIO TURCATO

Endereço da obra:
Rua: São Francisco, Caibi/SC

Conteúdo:
- FACHADA SUL
- FACHADA LESTE

Prancha:

07
07

Folha: A1

Escala:

INDICADA

Data:

OUT/2024

Área total:

1.660.00 M²

Nome do arquivo:
Projeto de Reforma Ginásio Caibi.dwg

Desenhista:

CARINE

Proprietário:

EDER
PICOLI:0166275190
7

Assinado de forma digital por
EDER PICOLI:0166275190
Dados: 2024.10.16 14:23:11
-03'00'

Responsável Técnico:

Assinado digitalmente
ANDRÉIA FÁTIMA TRICHÊS
Data: 2024.10.20 14:42:31 -0300
Verifique em <http://validar.it.gov.br>

Andréia Fátima Trichês
CREA/SC 152052-3

Município de Caibi
CNPJ: 82.940.776/0001-56

