



01 PLANTA BAIXA
ESCALA 1/100

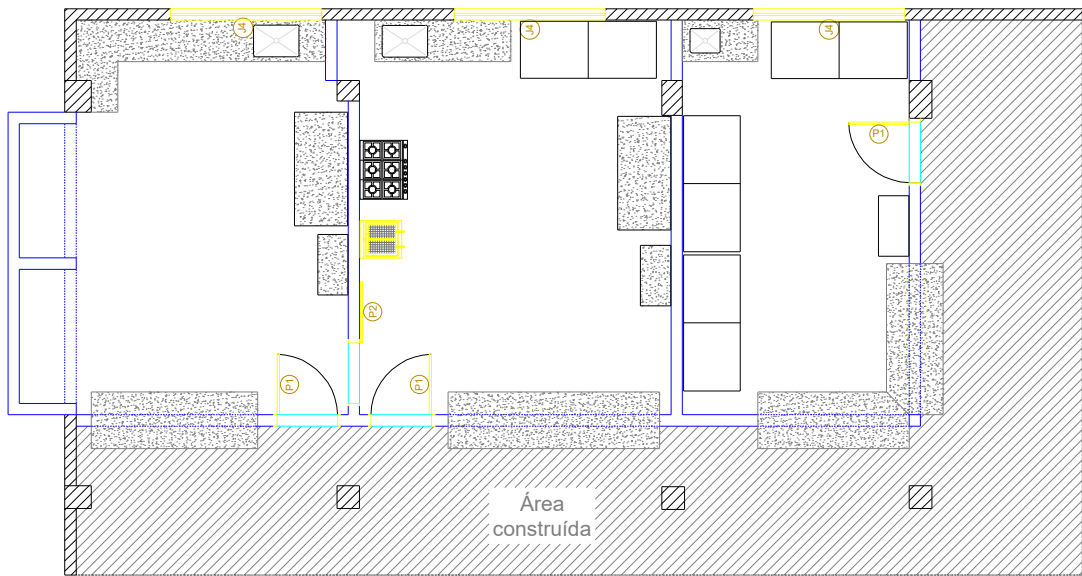



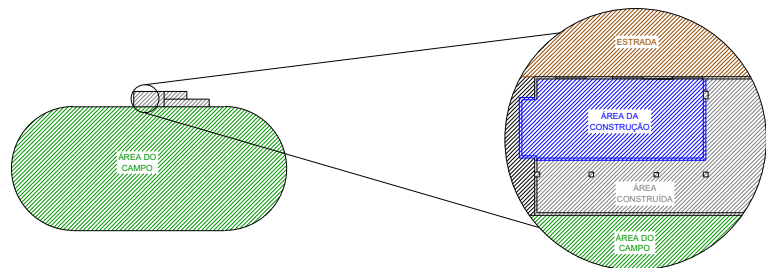


02 PLANTA DE LAYOUT
ESCALA 1/100



03 PLANTA DE SITUAÇÃO
ESCALA 1/500

ESPECIFICAÇÕES

-  PAREDES E PILARES PREEXISTENTES
-  PAREDES À CONSTRUIR
-  GRANITO

REVESTIMENTO	ESQUADRIAS		
 PISO:	PORTAS:	TIPO:	MATERIAL:
1-PISO CERÂMICO	P1- 0.80x2.10	ABRIR	MADEIRA
2-PISO EXISTENTE	P2- 0.80x2.10	CORRER	MADEIRA
	P3- 0.90x2.10	ABRIR	MADEIRA
 PAREDE:	JANELAS:		
1-REVESTIMENTO CERÂMICO	J1- 2.00x1.1	ABRIR	VIDRO E ALUMÍNIO
2-PINTURA			

OBSERVAÇÕES / ANÁLISE

PROJETO DE IMPLANTAÇÃO DE COPA, COZINHA E CHURRASQUEIRA

DESCRIÇÃO DA PRANCHA
PLANTA BAIXA E LOCALIZAÇÃO

ENDEREÇO: LINHA PONTE DE PEDRAS

PROPRIETÁRIA: PREFEITURA DE CAIBI

RESP. TÉC. ENGENHARIA CIVIL: BRUNO BUGS CREA-SC: 220158-3

ASSINATURA

PRANCHA
01/05

ESCALA PLOTAGEM 1/100

ESCALA DESENHO INDICADA

DATA EMISSÃO 13/04/2026