



01 PLANTA BAIXA
ESCALA 1/100

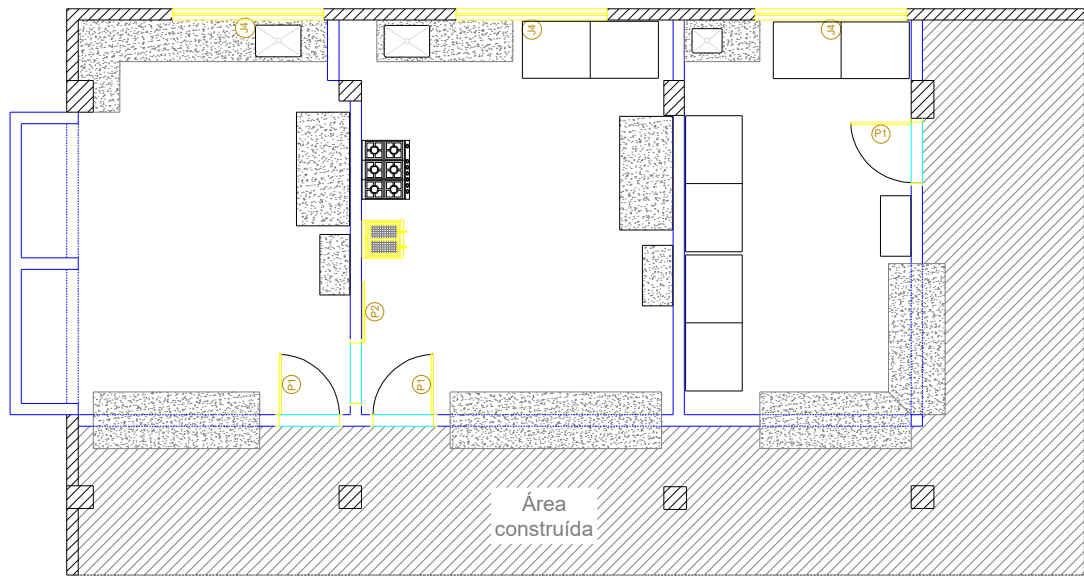

02 PLANTA DE LAYOUT
ESCALA 1/100

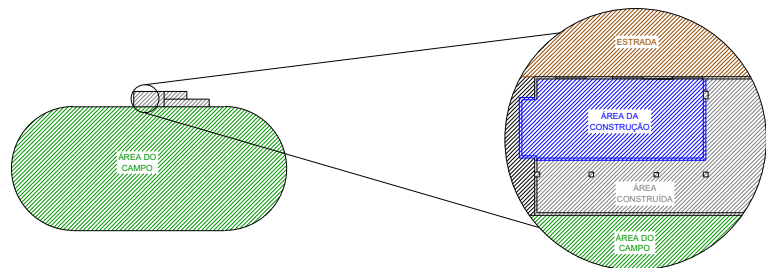

03 PLANTA DE SITUAÇÃO
ESCALA 1/500

ESPECIFICAÇÕES			
	PAREDES E PILARES PREEXISTENTES		
	PAREDES À CONSTRUIR		
	GRANITO		
REVESTIMENTO		ESQUADRIAS	
	PISO:	PORTAS:	TIPO:
	1-PISO CERÂMICO	P1- 0.80x2.10	ABRIR
	2-PISO EXISTENTE	P2- 0.80x2.10	CORRER
		P3- 0.90x2.10	ABRIR
	PAREDE:	JANELAS:	MATERIAL:
	1-REVESTIMENTO CERÂMICO	J1- 2.00x1.1	ABRIR
	2-PINTURA		VIDRO E ALUMÍNIO
OBSERVAÇÕES / ANÁLISE			
PROJETO DE IMPLANTAÇÃO DE COPA, COZINHA E CHURRASQUEIRA			
DESCRIÇÃO DA PRANCHA PLANTA BAIXA E LOCALIZAÇÃO			
ENDEREÇO: LINHA PONTE DE PEDRAS			
PROPRIETÁRIA: PREFEITURA DE CAIBI			
RESP. TÉC. ENGENHARIA CIVIL: BRUNO BUGS CREA-SC: 220158-3			
ASSINATURA			PRANCHA 01/05
			ESCALA PLOTAGEM 1/100
			ESCALA DESENHO INDICADA
			DATA EMISSÃO 13/04/2026