


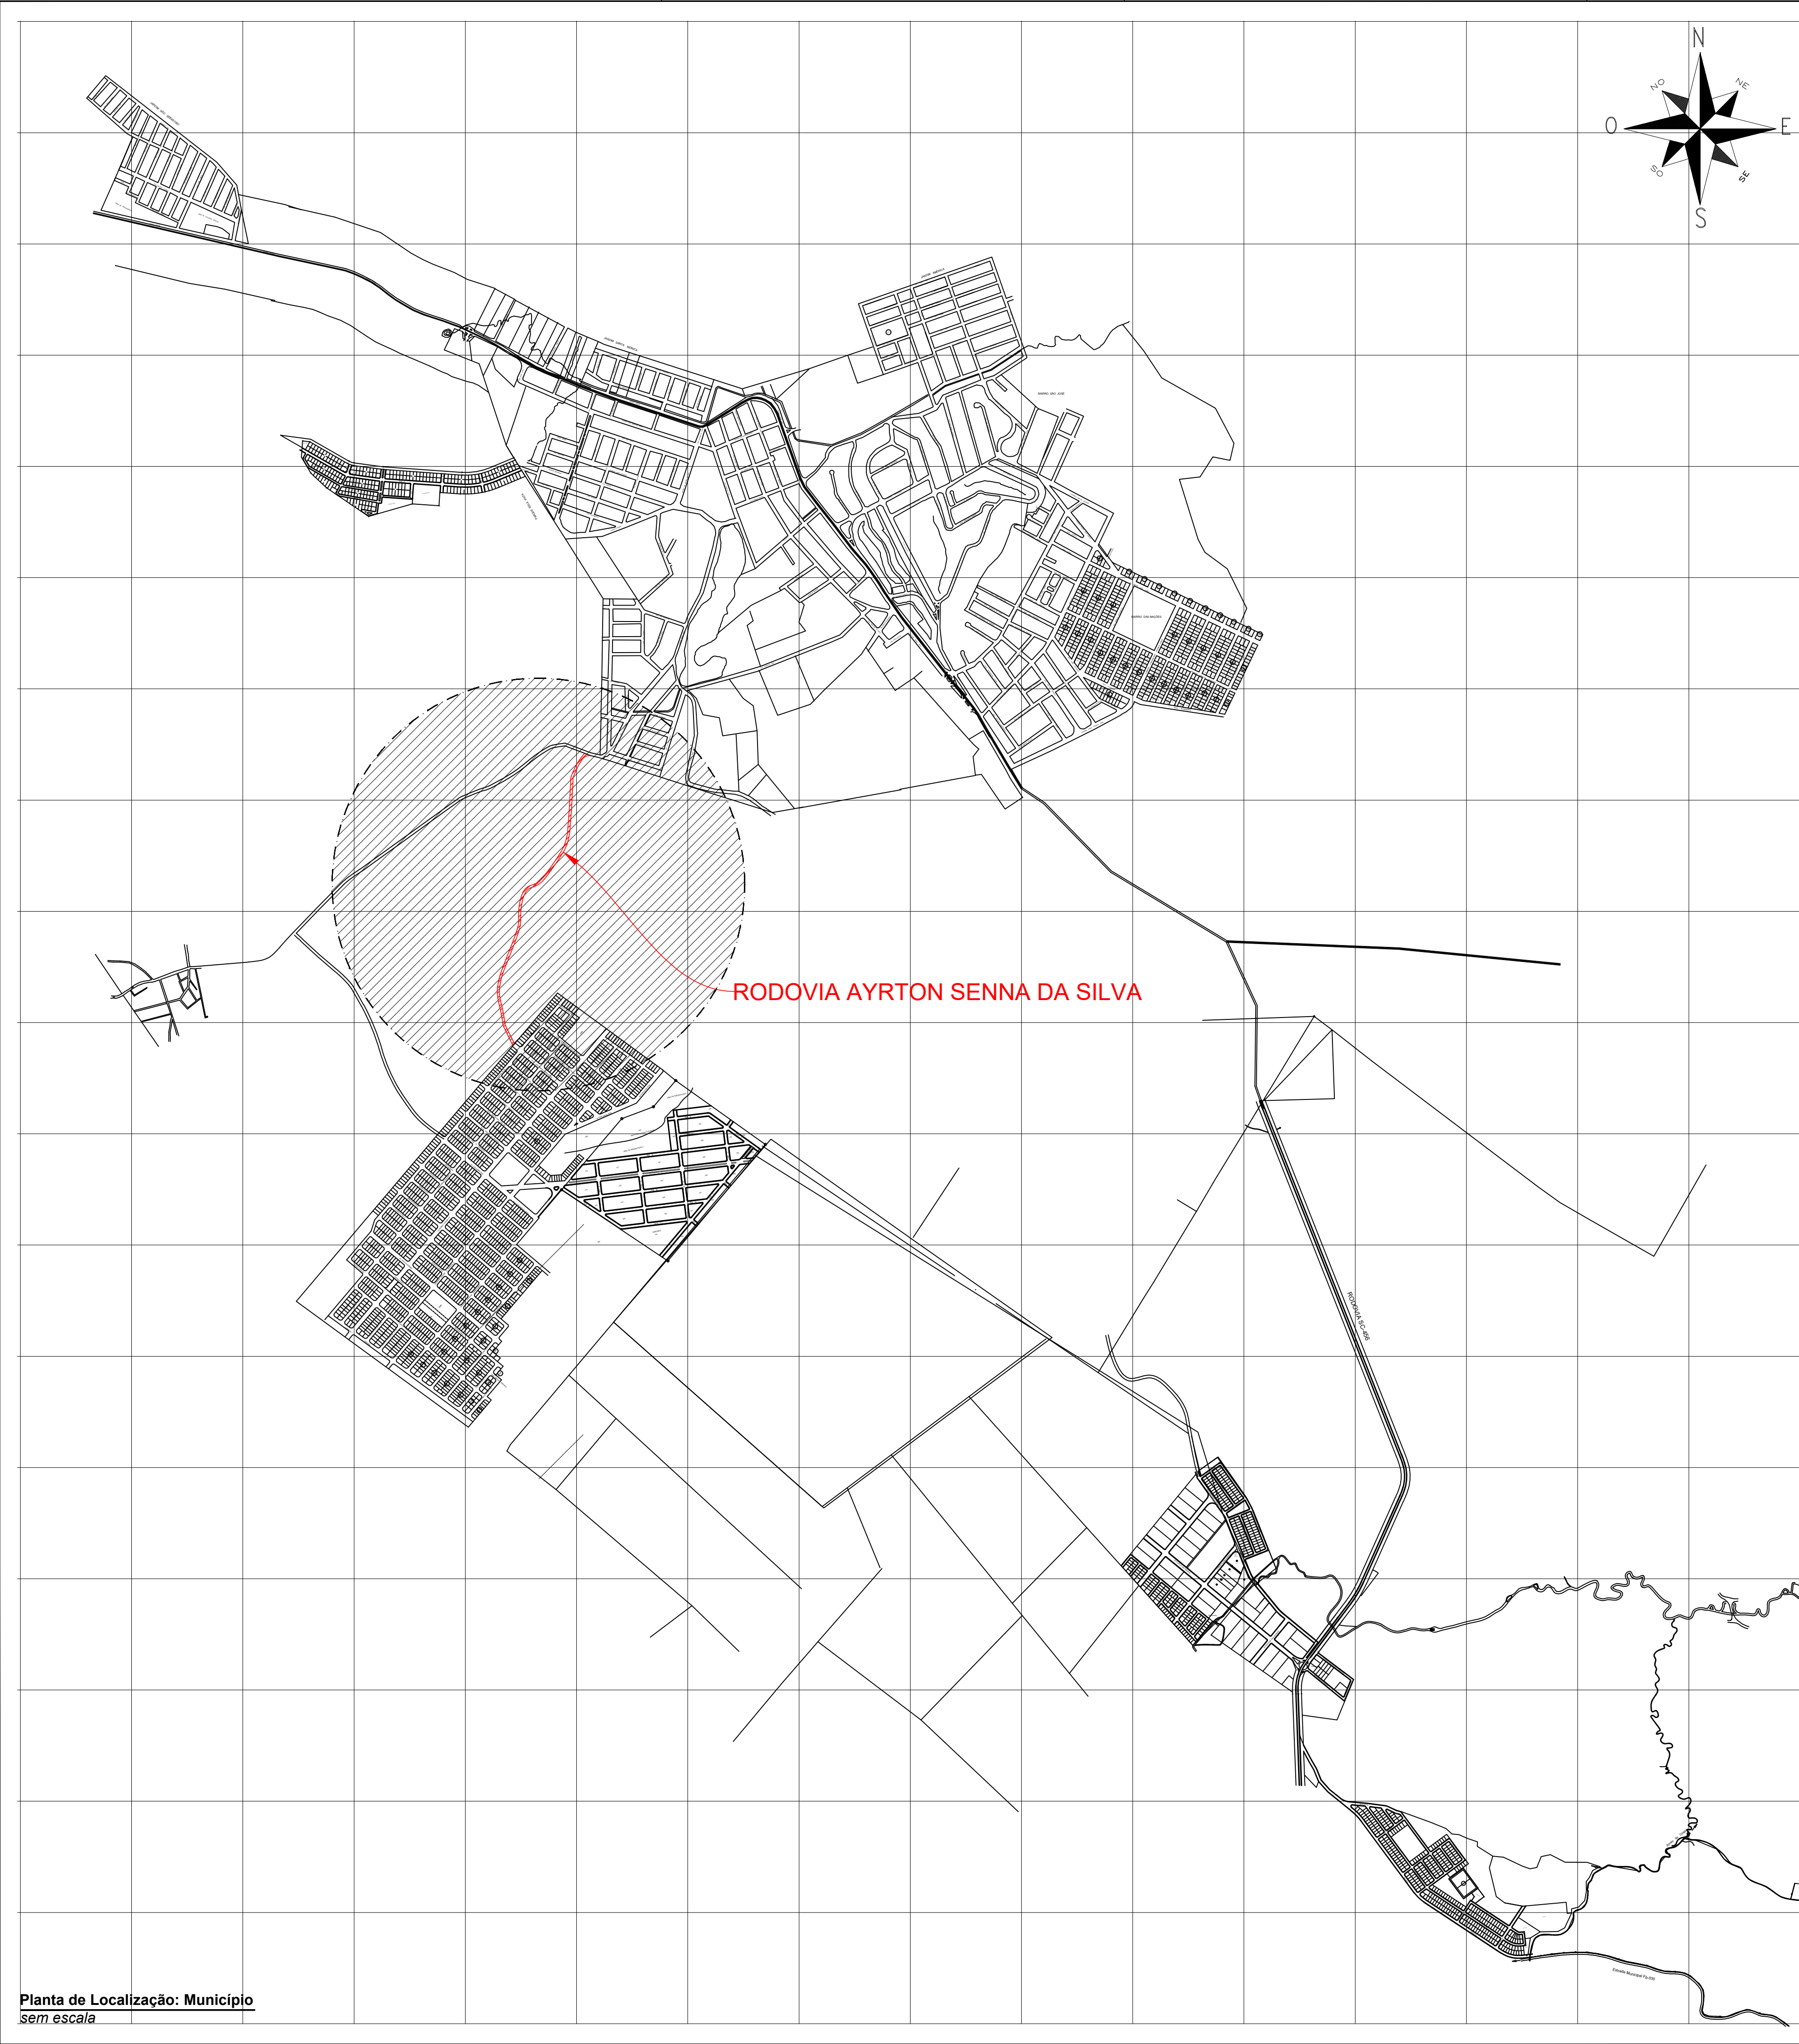


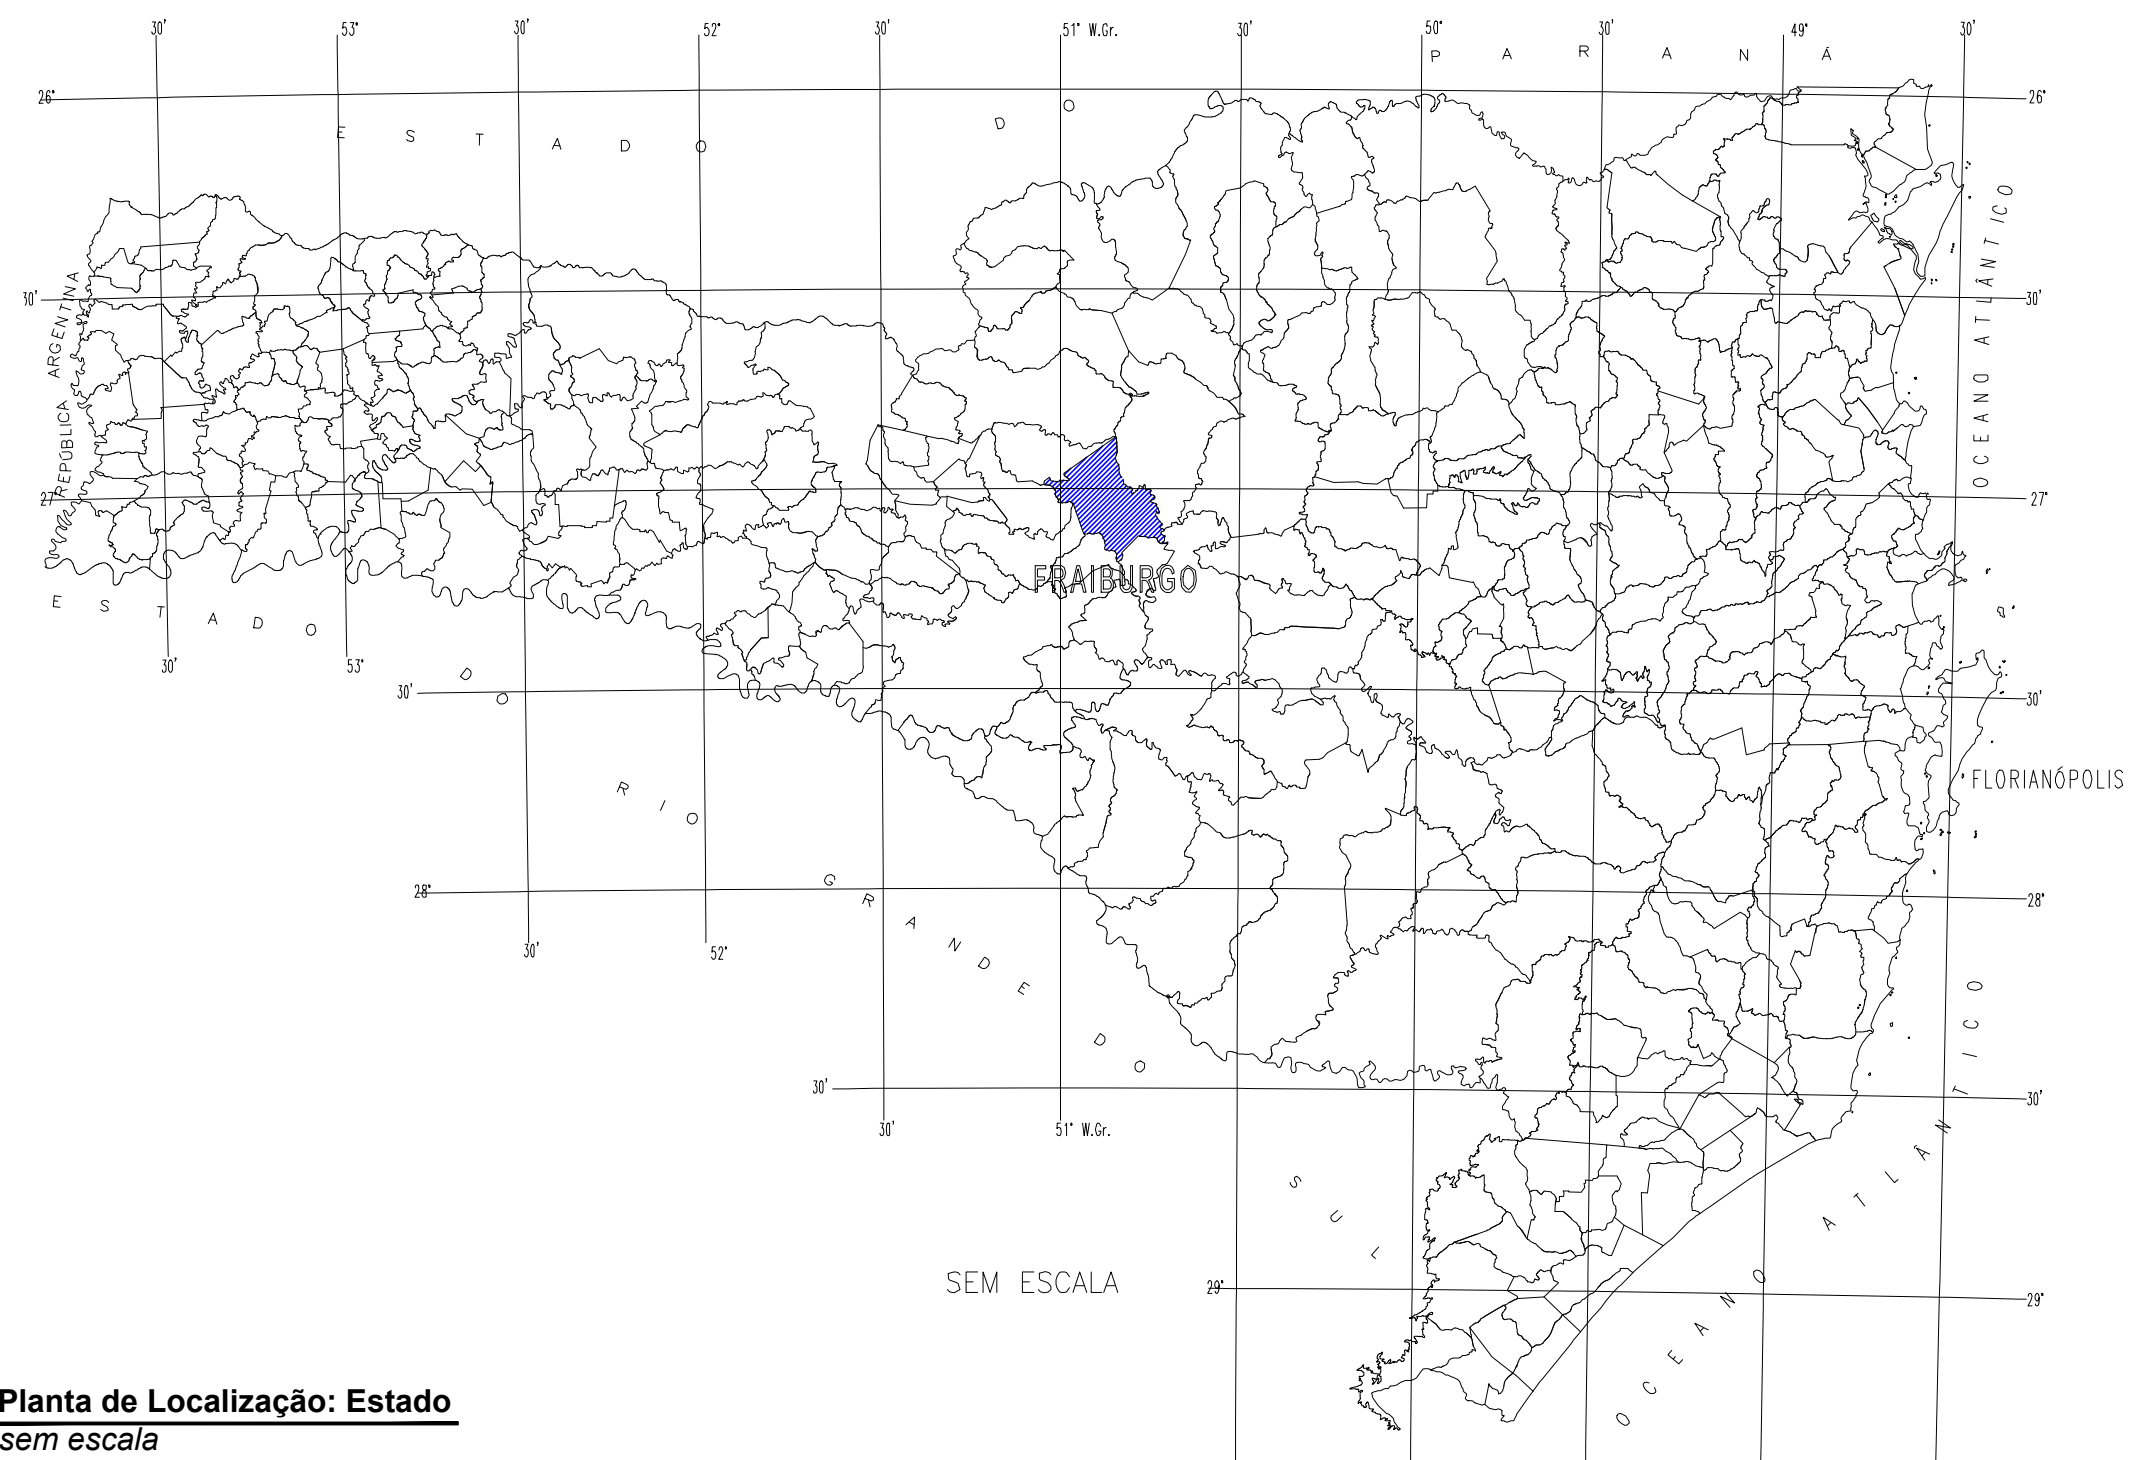


Planta de Localização: Município
sem escala

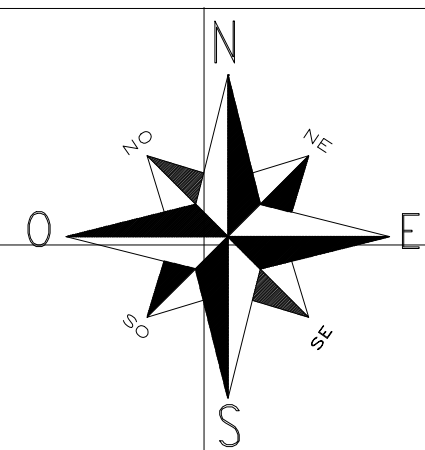


Planta de Localização: Estado
sem escala

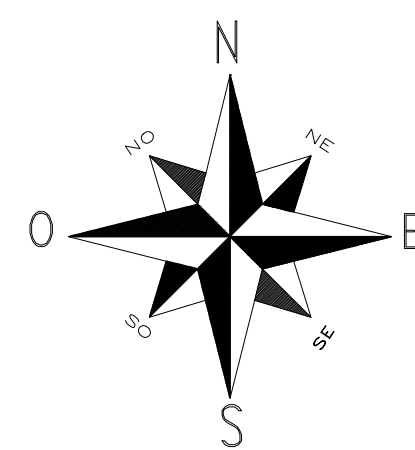


				MUNICÍPIO DE FRAIBURGO	
				DIREITOS AUTORAIS RESERVADOS	
				ALTERAÇÕES DO PROJETO SOMENTE PODERÃO SER EFETUADAS MEDIANTE AUTORIZAÇÃO DO PROJETISTA	
TÍTULO				PRANCHA	
Rodovia Ayrton Senna				01/02	
Gradil de Proteção					
REFERÊNCIA					
Projeto Arquitetônico:					
• Planta de Localização: Estado;					
• Planta de Localização: Município.					
PROPRIETÁRIO				ASSINATURA	
MUNICÍPIO DE FRAIBURGO					
82.947.979/0001-74					
RESPONSÁVEL TÉCNICO:				ASSINATURA	
RENATO RIBEIRO DE LIMA					
ENGENHEIRO CIVIL					
CREA/SC: 151.158-9					
DESENHO	ESCALA:	LOTE:	BARRO:		
Miriane de Oliveira	Indicada	----	São Miguel		
ÁREA TOTAL:	DATA:	ESTRADA:			
----	Maior, 2024	Rodovia Ayrton Senna			

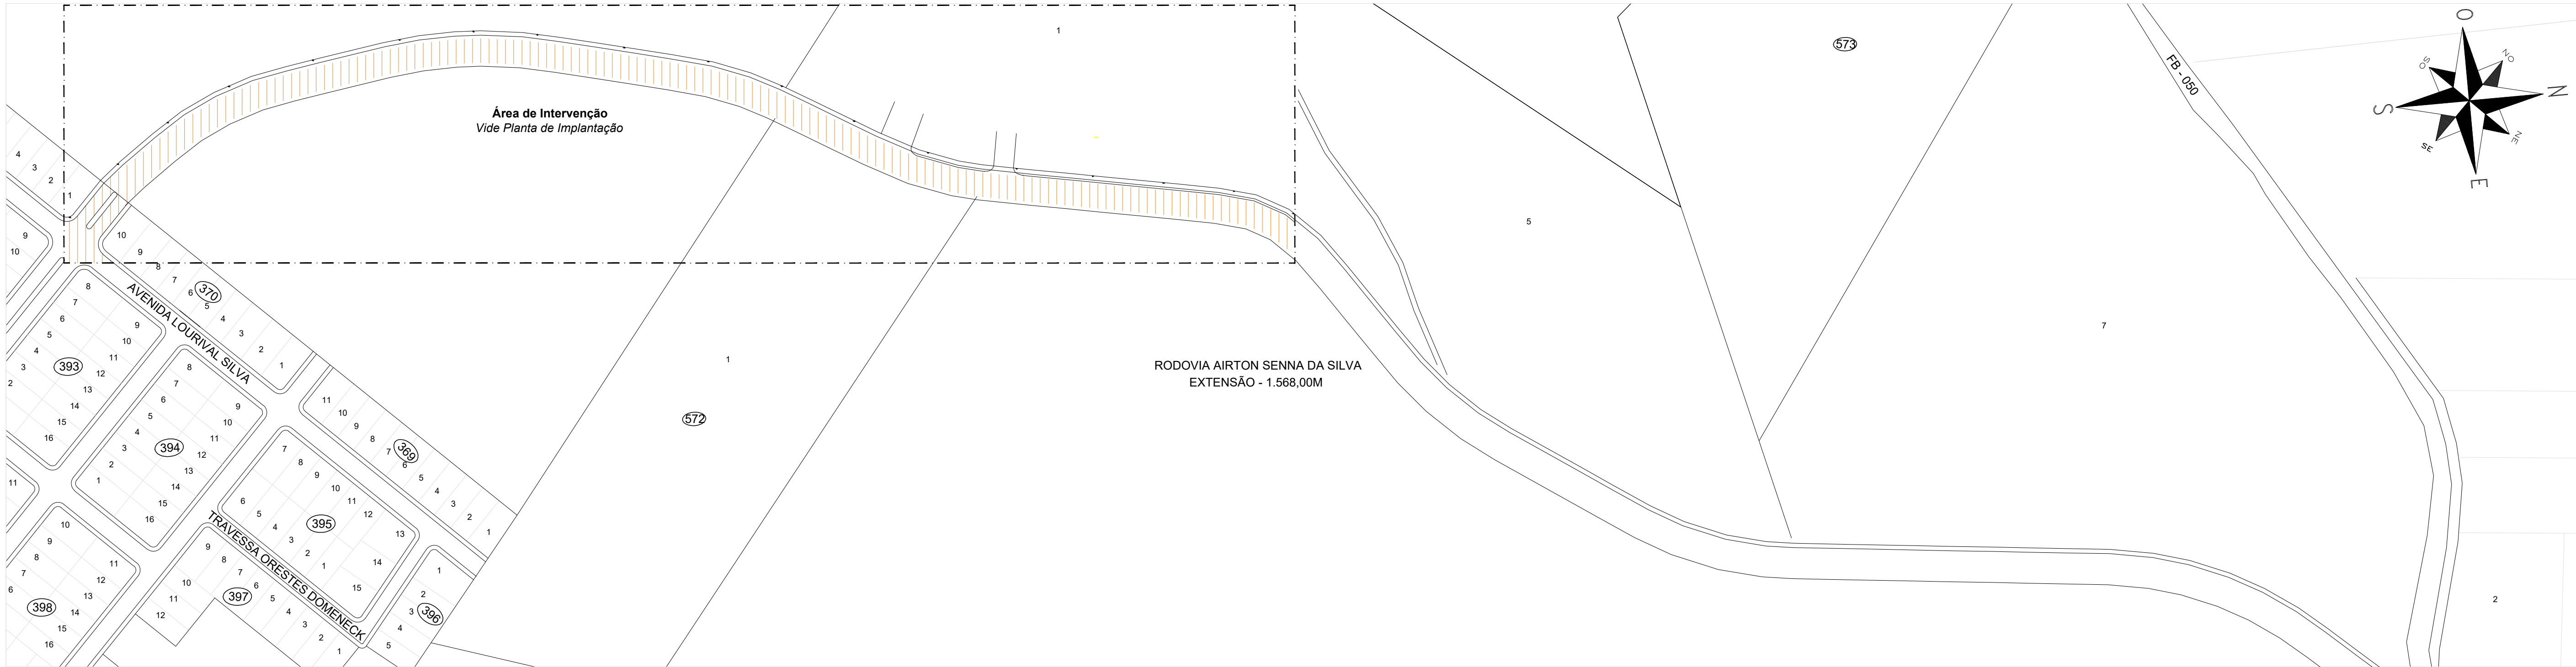

Planta de Locação
escala: 1:2000

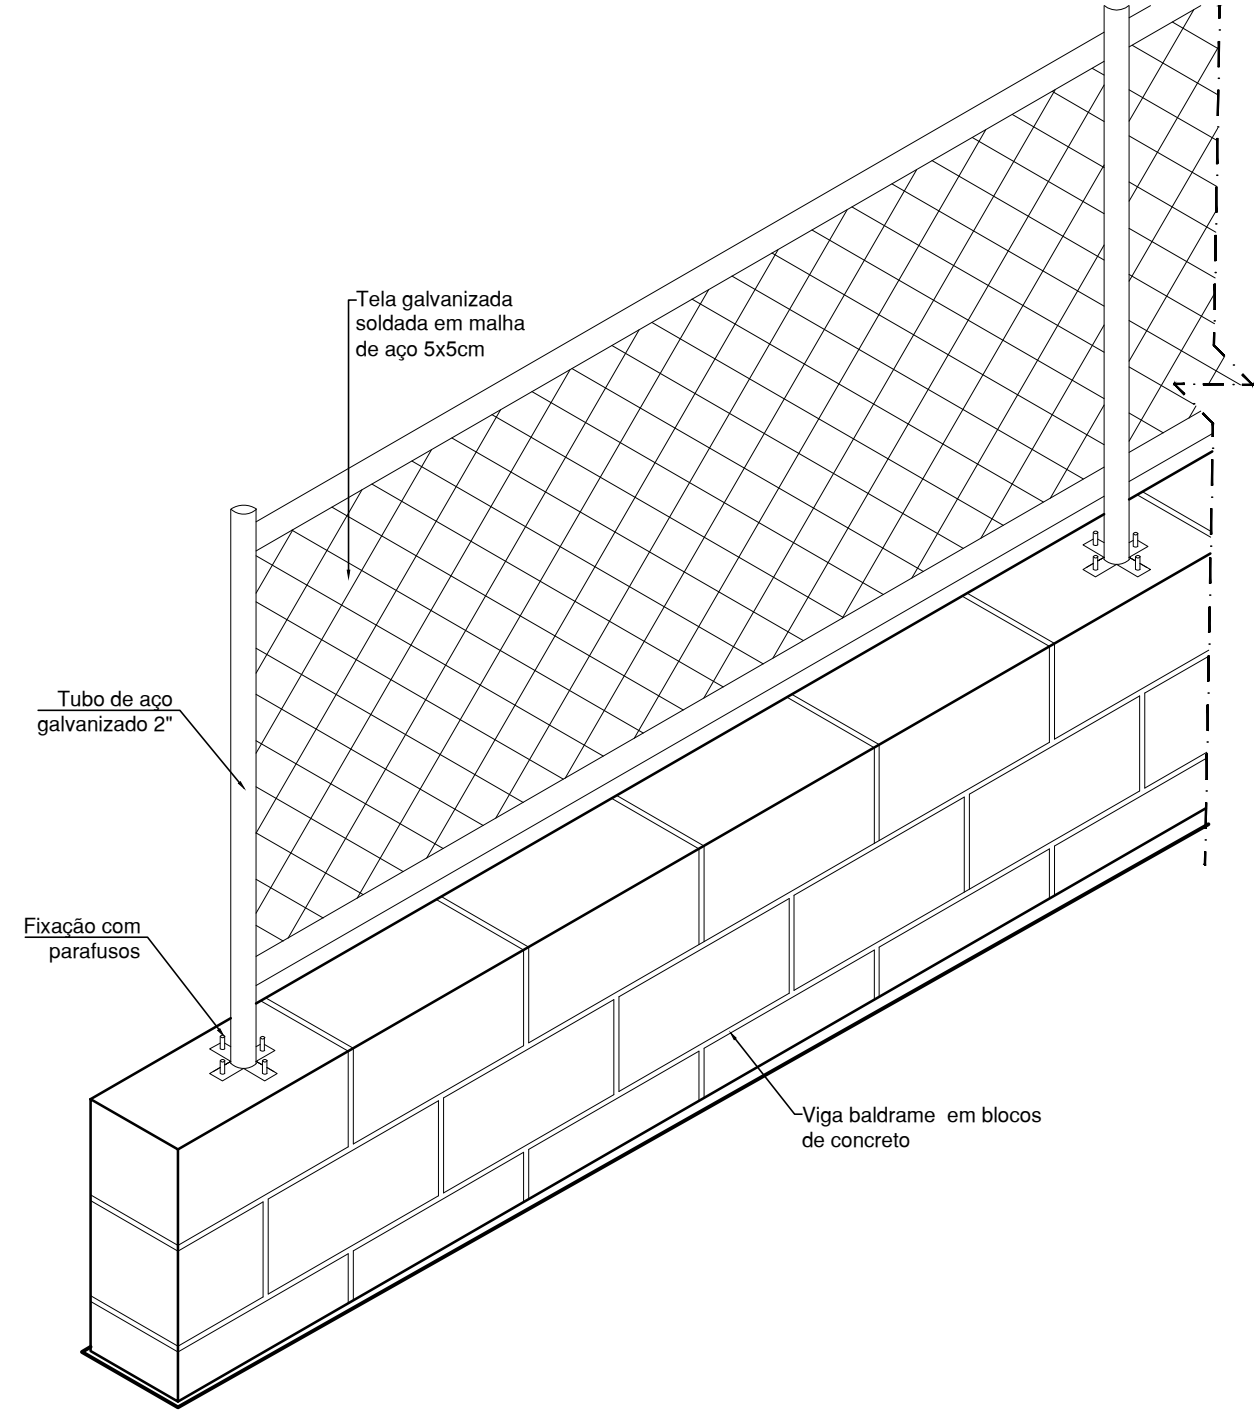


Detalhe 04: Fixação de Gradil
escala: 1:15

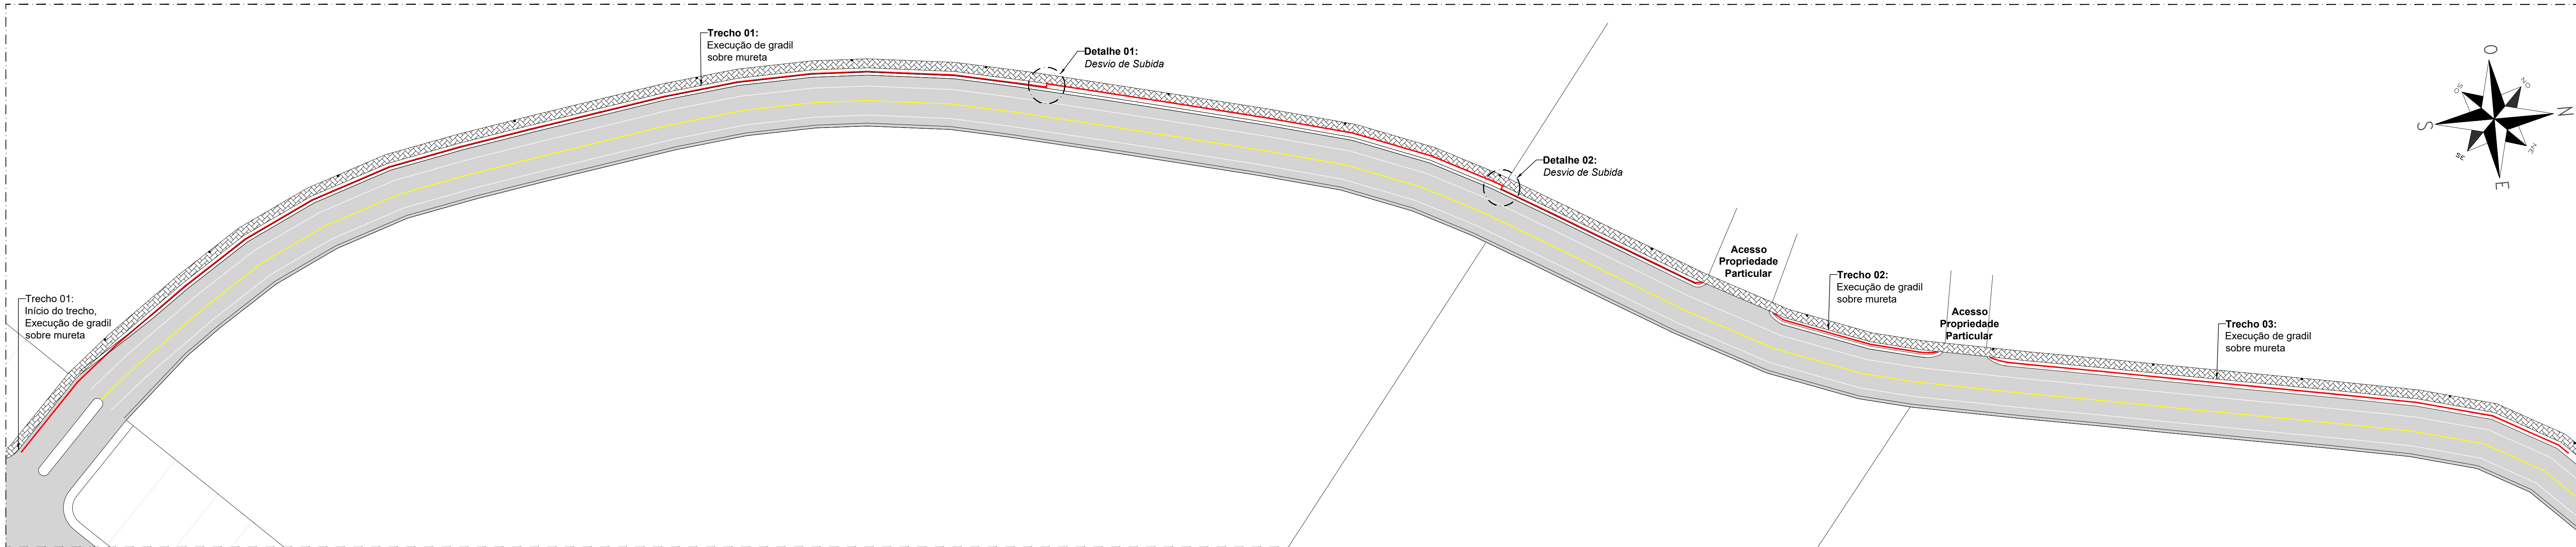


Planta de Implantação
escala: 1:750


- Legenda:
- Gradil de Proteção a executar
 - Trecho 01: 506,40 metros
 - Trecho 02: 46,37 metros
 - Trecho 03: 162,53 metros
 - Extensão Total: 715,30 metros
 - Passeio em concreto existente
 - Rodovia pavimentada existente
 - Canaleta de Drenagem pluvial

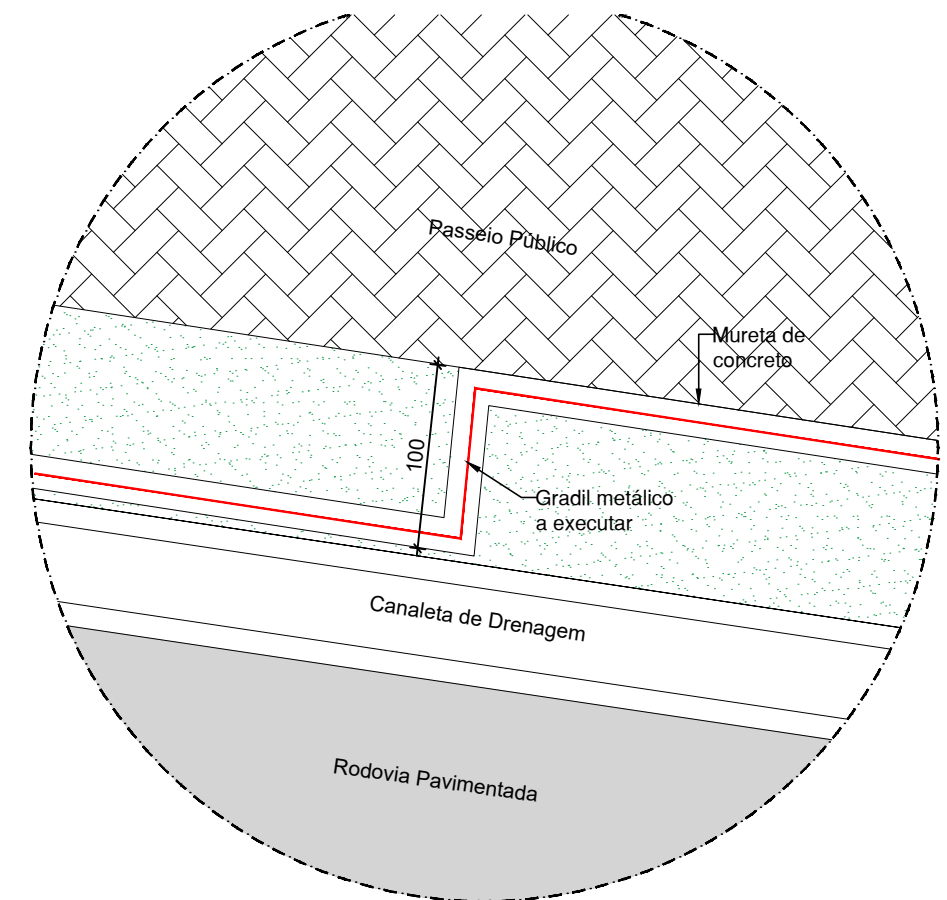

Detalhe 01: Desvio de Subida
escala: 1:50

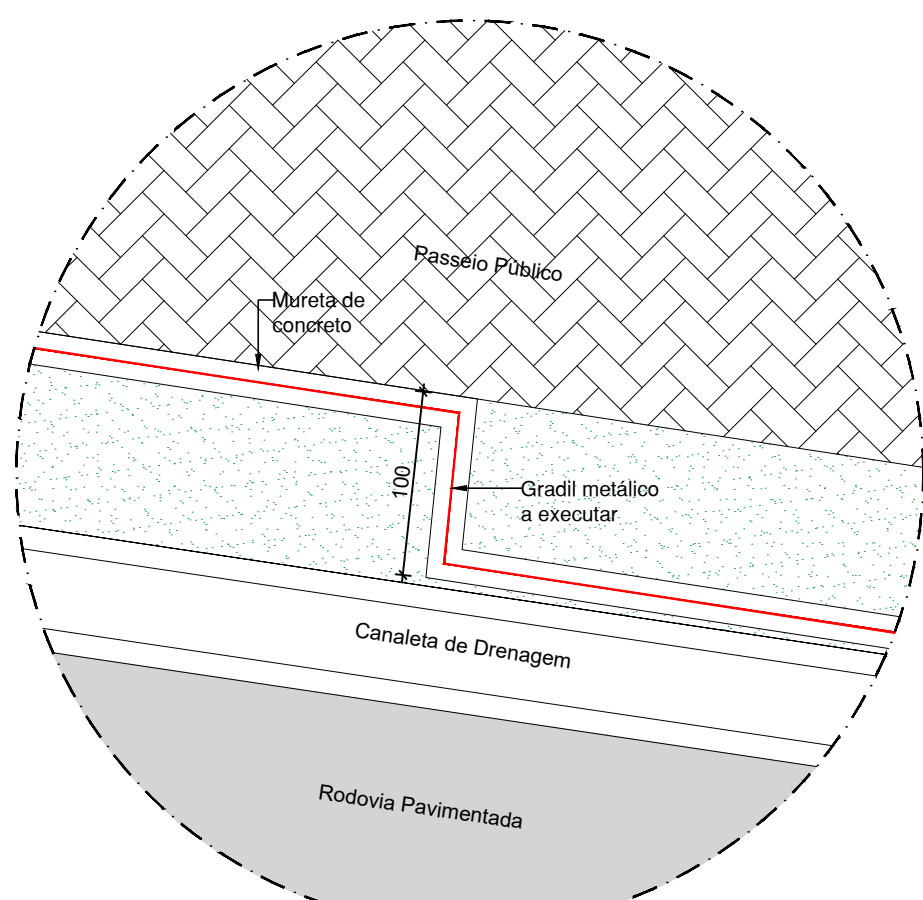

Detalhe 02: Desvio de Descida
escala: 1:50

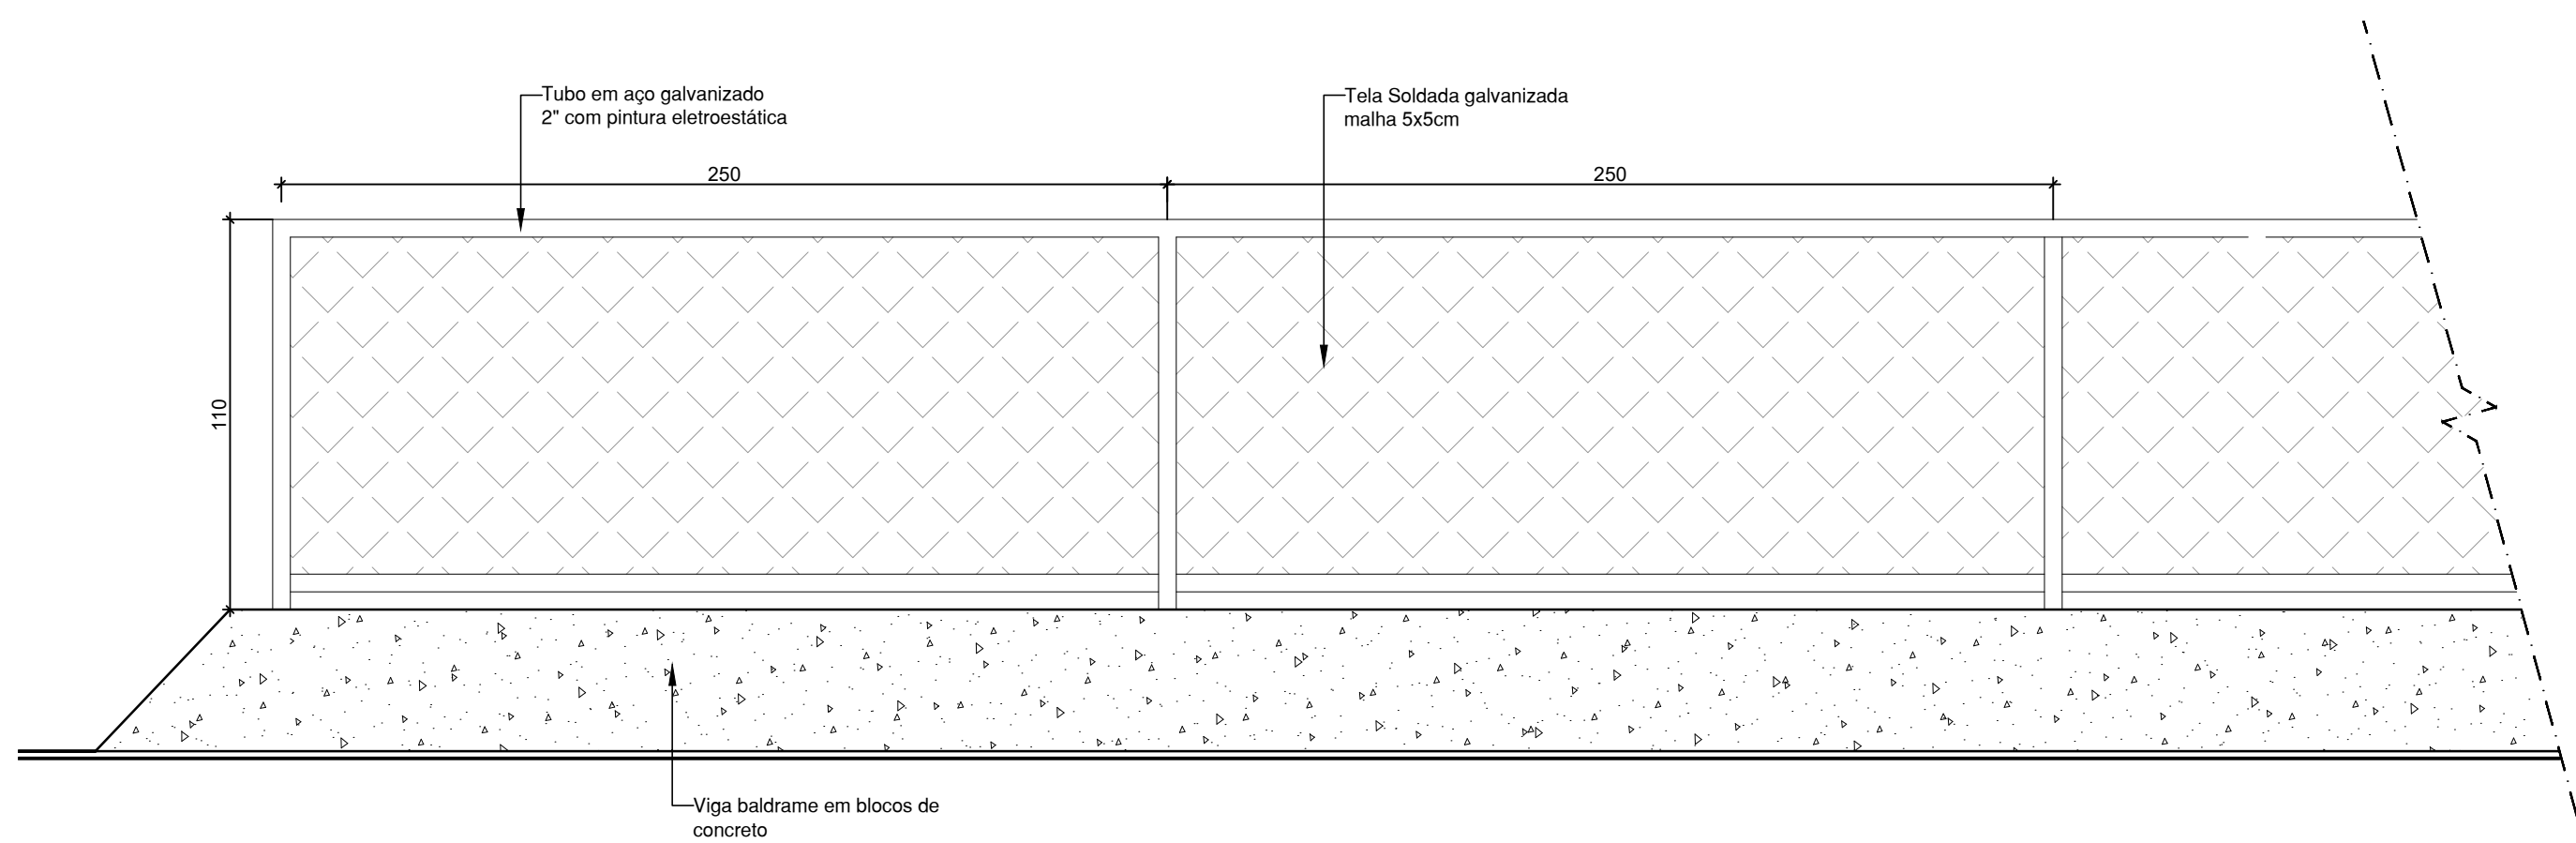

Detalhe 03: Instalação de Gradil
escala: 1:20

MUNICÍPIO DE FRAIBURGO			
DIREITOS AUTORAIS RESERVADOS			
ALTERAÇÕES DO PROJETO SOMENTE PODERÃO SER EFETUADAS MEDIANTE AUTORIZAÇÃO DO PROJETISTA			
TÍTULO Rodovia Ayrton Senna <i>Gradil de Proteção</i>			PRANCHA 02/02
REFERÊNCIA Projeto Arquitetônico: - Planta de Locação; - Planta Baixa; - Detalhe Gradil.			
PROPRIETÁRIO MUNICÍPIO DE FRAIBURGO 82.947.979/0001-74		ASSINATURA _____	
RESPONSÁVEL TÉCNICO: RENATO RIBEIRO DE LIMA ENGENHEIRO CIVIL CREA/SC 151188-8		ASSINATURA _____	
DESENHO Miriane de Oliveira	ESCALA: Indicada	LOTE: ----	BARRIO: São Miguel
ÁREA TOTAL: ----	DATA: Maio, 2024	ESTRADA: Rodovia Ayrton Senna	