



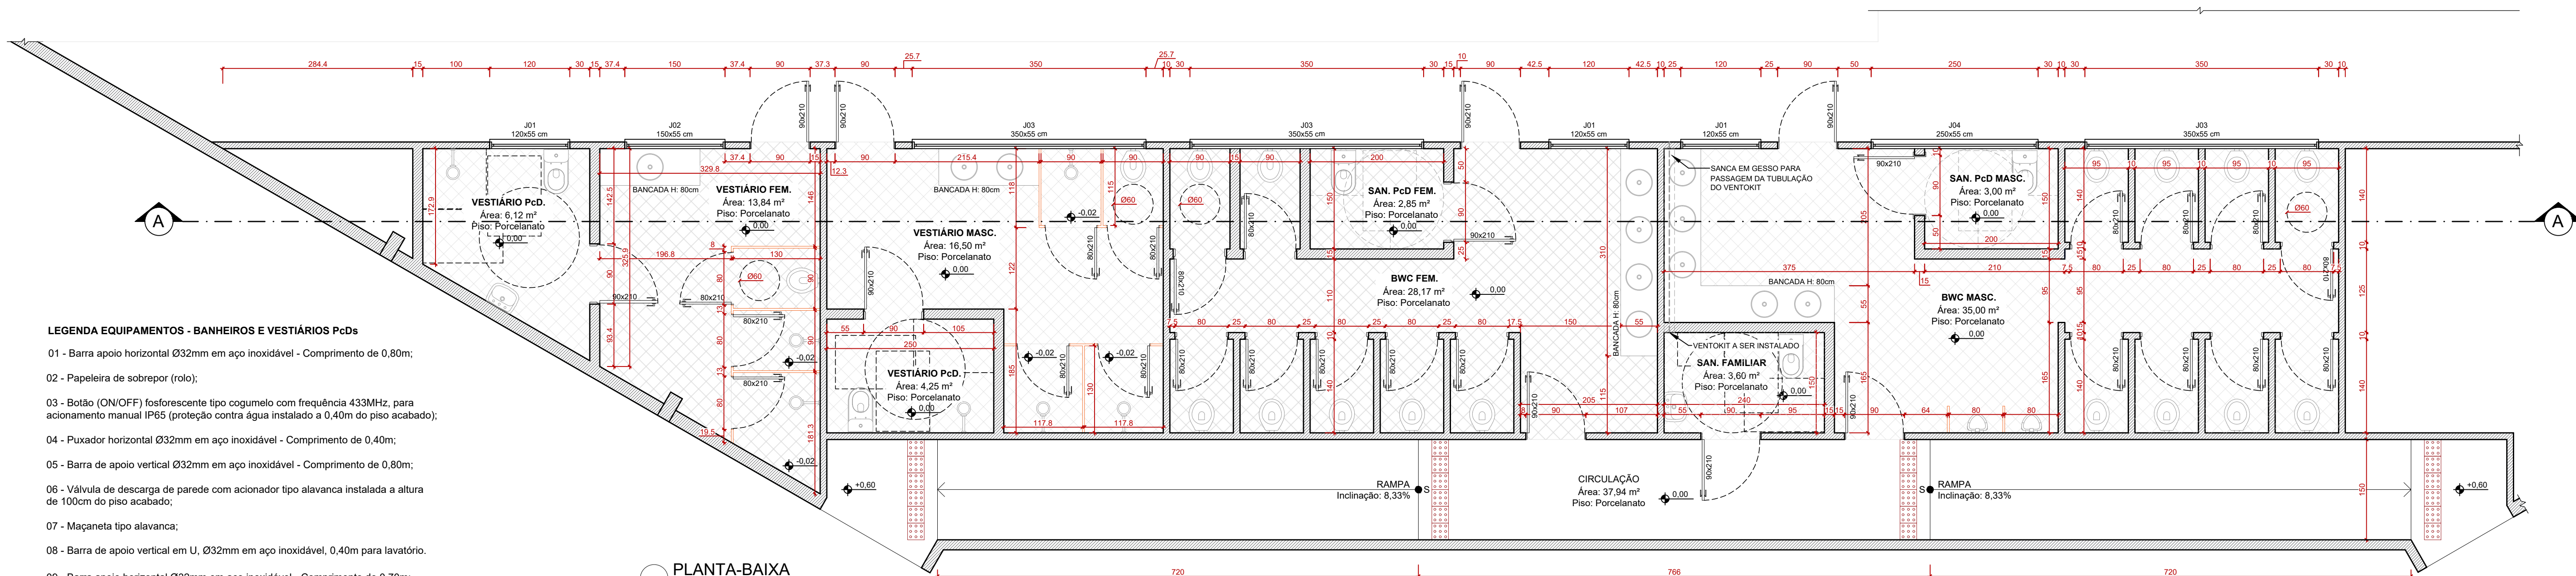


LEGENDA EQUIPAMENTOS - BANHEIROS E VESTIÁRIOS PcDs

- 01 - Barra apoio horizontal Ø32mm em aço inoxidável - Comprimento de 0,80m;
- 02 - Papeleira de sobrepôr (rolo);
- 03 - Botão (ON/OFF) fosforescente tipo cogumelo com frequência 433MHz, para acionamento manual IP65 (proteção contra água instalado a 0,40m do piso acabado);
- 04 - Puxador horizontal Ø32mm em aço inoxidável - Comprimento de 0,40m;
- 05 - Barra de apoio vertical Ø32mm em aço inoxidável - Comprimento de 0,80m;
- 06 - Válvula de descarga de parede com acionador tipo alavanca instalada a altura de 100cm do piso acabado;
- 07 - Maçaneta tipo alavanca;
- 08 - Barra de apoio vertical em U, Ø32mm em aço inoxidável, 0,40m para lavatório.
- 09 - Barra apoio horizontal Ø32mm em aço inoxidável - Comprimento de 0,70m;
- 10 - Ducha higiênica dotada de registro de pressão para regulagem da vazão;
- 11 - Banco 45x70cm articulado, instalado a altura de 0,46m do piso;
- 12 - Torneira automática acionada por alavanca, conforme NBR 9050;
- 13 - Registro monocomando para chuveiro, conforme NBR 9050.
- 14 - Trocador com dimensões mínimas de 0,70 m de largura.


PLANTA-BAIXA
ESCALA: 1:50

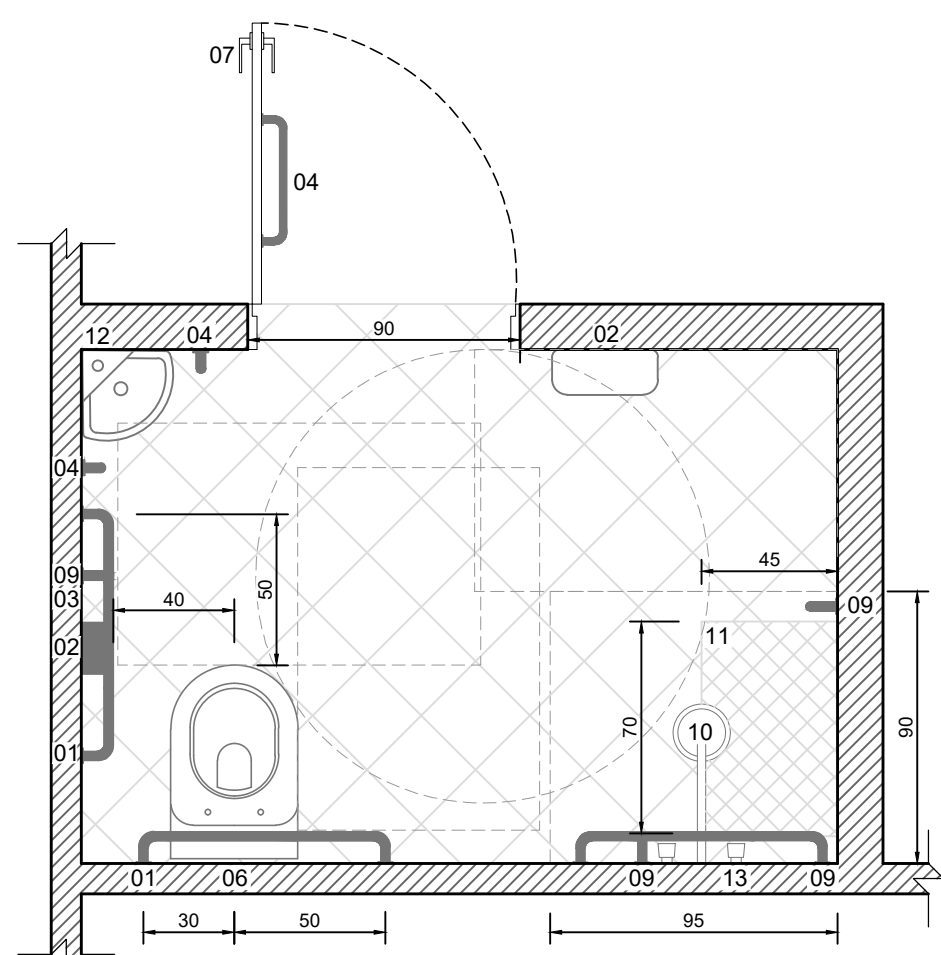

DETALHE - VESTIÁRIO PcD MASCULINO
ESCALA: 1:25

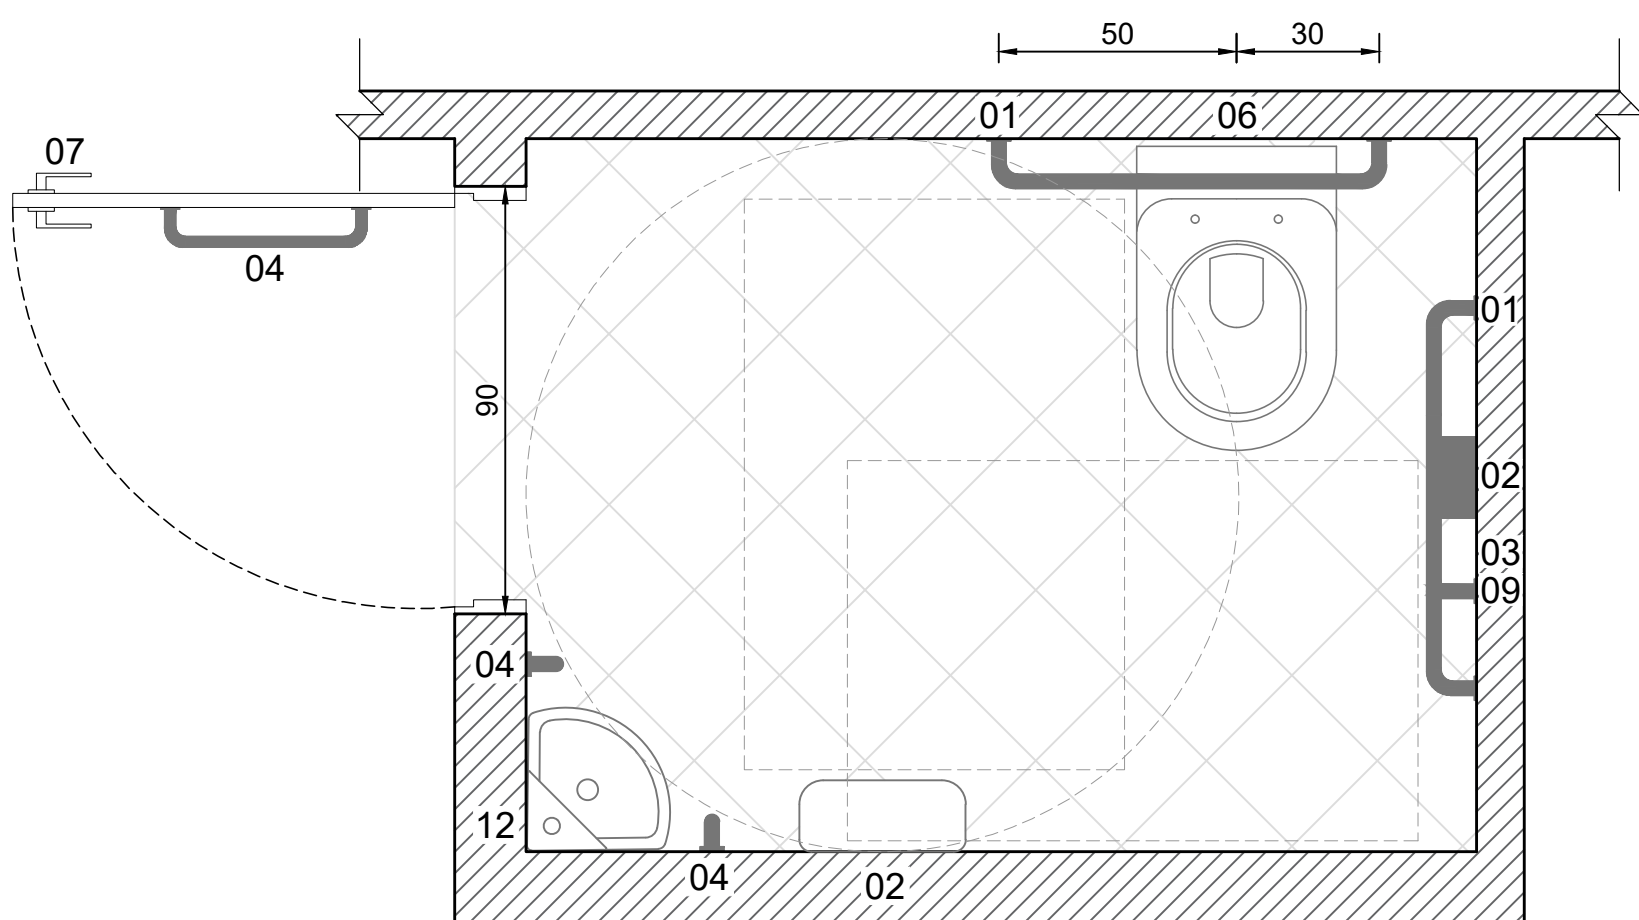


DETALHE - SANITÁRIO PcD MASCULINO
ESCALA: 1:25

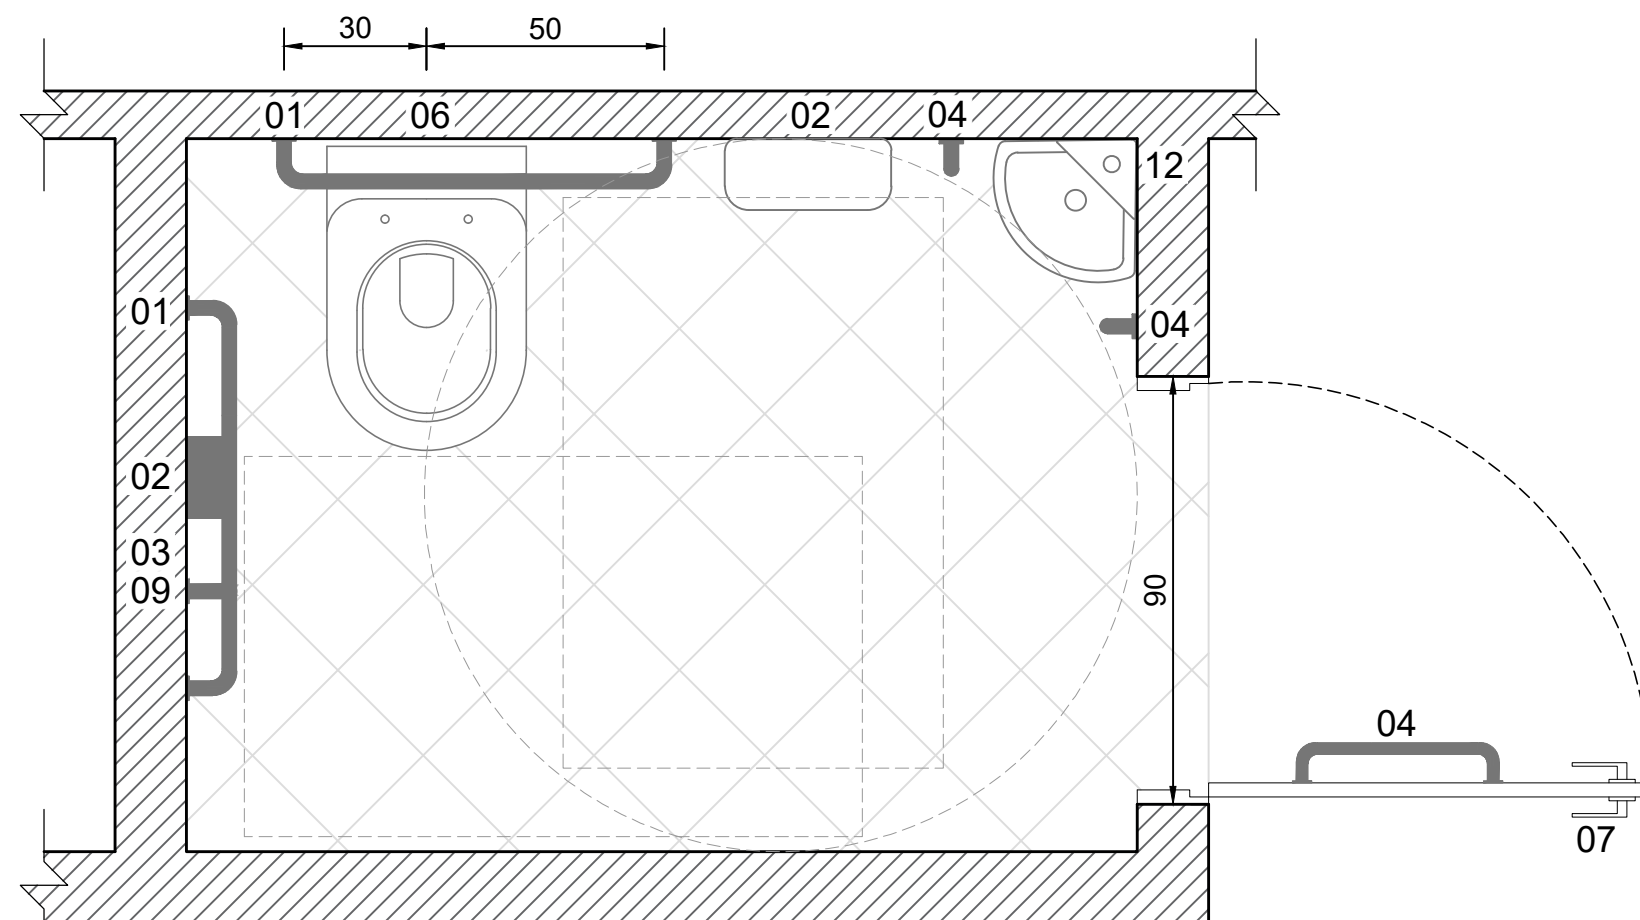


DETALHE - SANITÁRIO PcD FEMININO
ESCALA: 1:25




DETALHE - VESTIÁRIO PcD FEMININO
ESCALA: 1:25

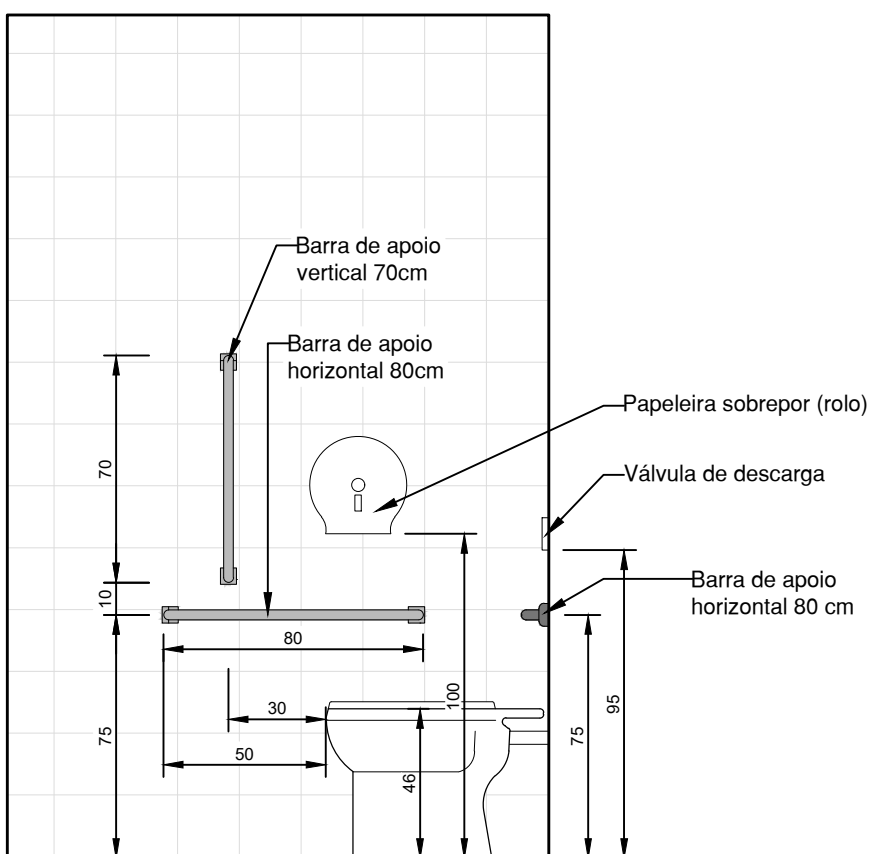


DETALHE - BACIA SANITÁRIA
ESCALA: 1:25

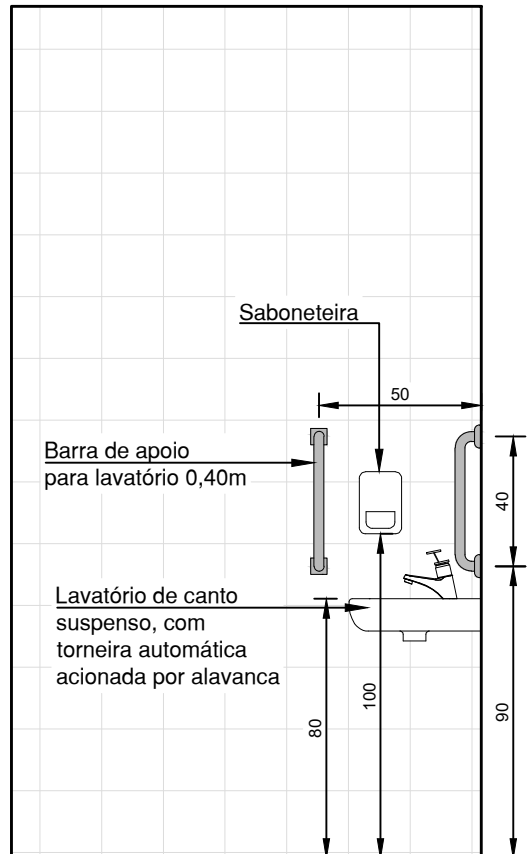


DETALHE - BACIA SANITÁRIA
ESCALA: 1:25

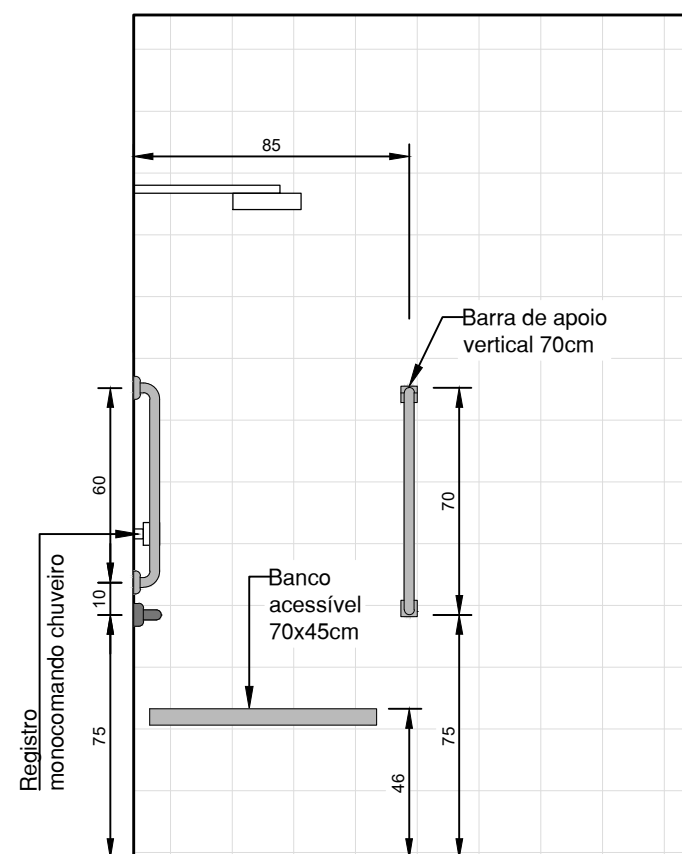

DETALHE - CHUVEIRO PcD
ESCALA: 1:25

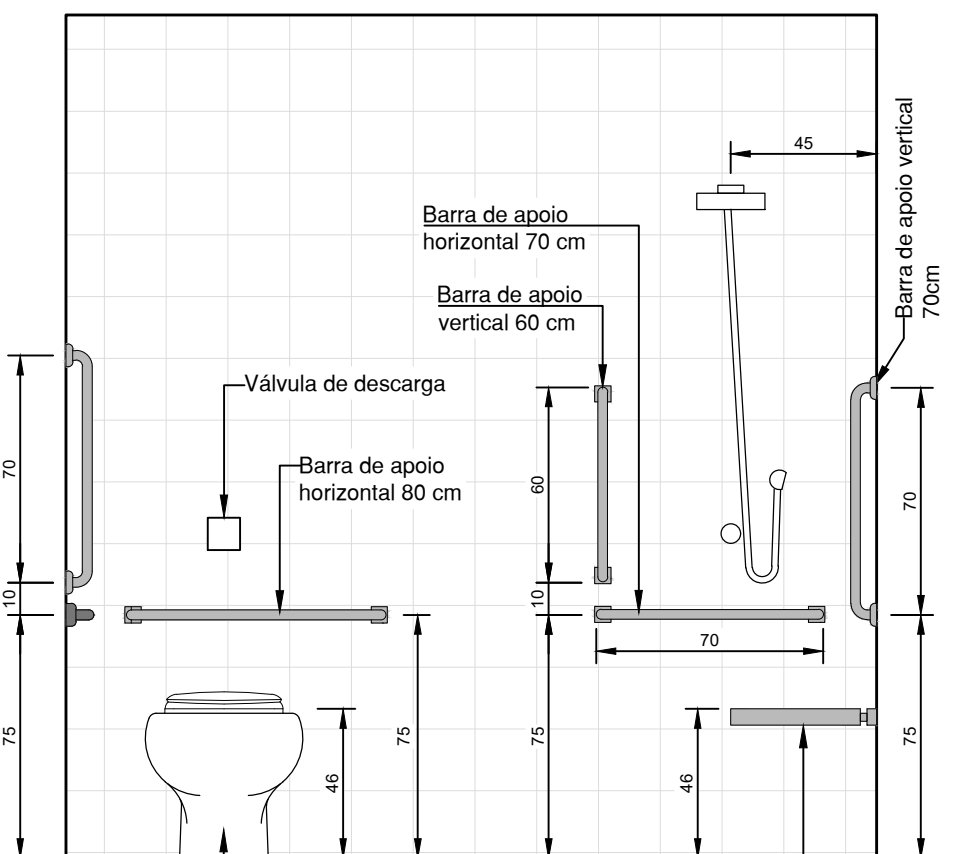

DETALHE - BACIA SANITÁRIA E CHUVEIRO PcD
ESCALA: 1:25

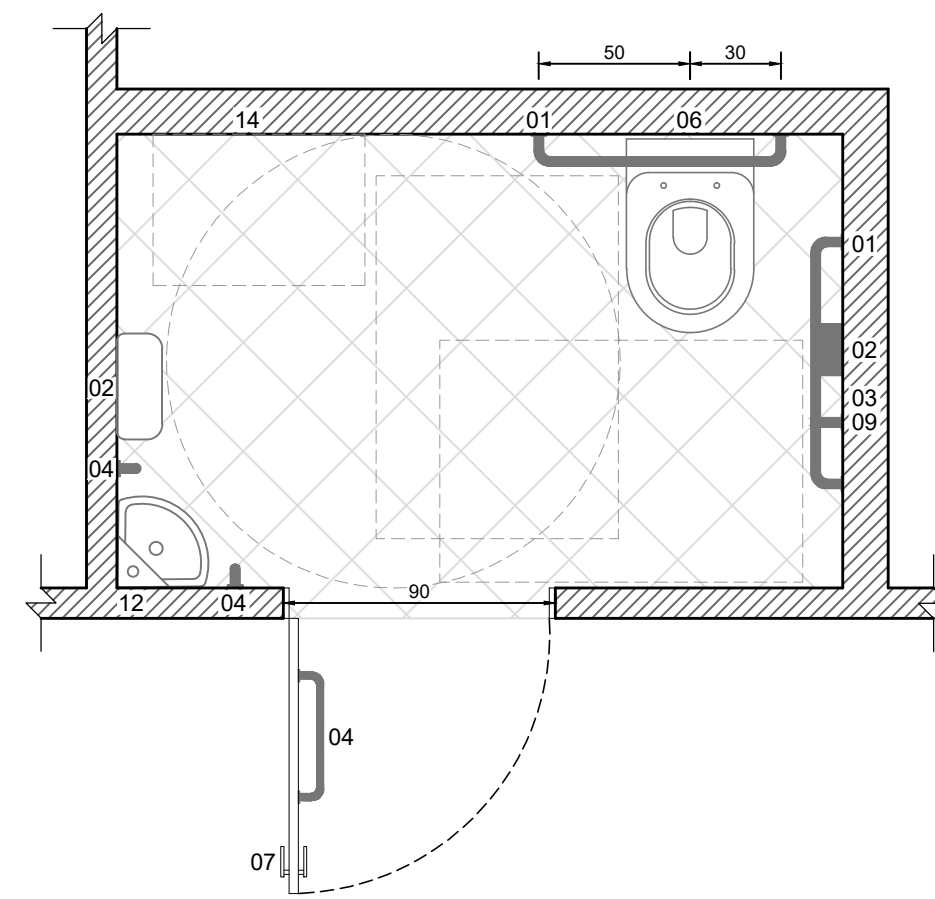

DETALHE - SANITÁRIO FAMILIAR
ESCALA: 1:25

MUNICÍPIO DE FRAIBURGO			
DIREITOS AUTORAIS RESERVADOS			
ALTERAÇÕES DO PROJETO SOMENTE PODERÃO SER EFETUADAS MEDIANTE AUTORIZAÇÃO DO PROJETISTA			
TÍTULO		PRANCHA	
REFORMA - BANHEIRO PARQUE DA MAÇÃ		05/08	
REFERÊNCIA			
Projeto Arquitetônico:			
• Planta baixa;			
• Detalhes.			
PROPRIETÁRIO		ASSINATURA	
MUNICÍPIO DE FRAIBURGO			
RESPONSÁVEL TÉCNICO:		ASSINATURA	
Gabriel Dal'Maso Decesaro			
ENGENHEIRO CIVIL			
CREA/RSC: 14836-6			
DESENHO	ESCALA:	LOTE:	BARRIO:
Sabrina Solonynska	Indicada	01	Liberata
ÁREA TOTAL:	DATA:	QUADRA:	
169,60 m²	Fevereiro/2025	295	