



SEGUIE PARA REDE DE
TRATAMENTO DE ESGOTO
EXISTENTE

HABITE-SE SANITÁRIO 132/2023

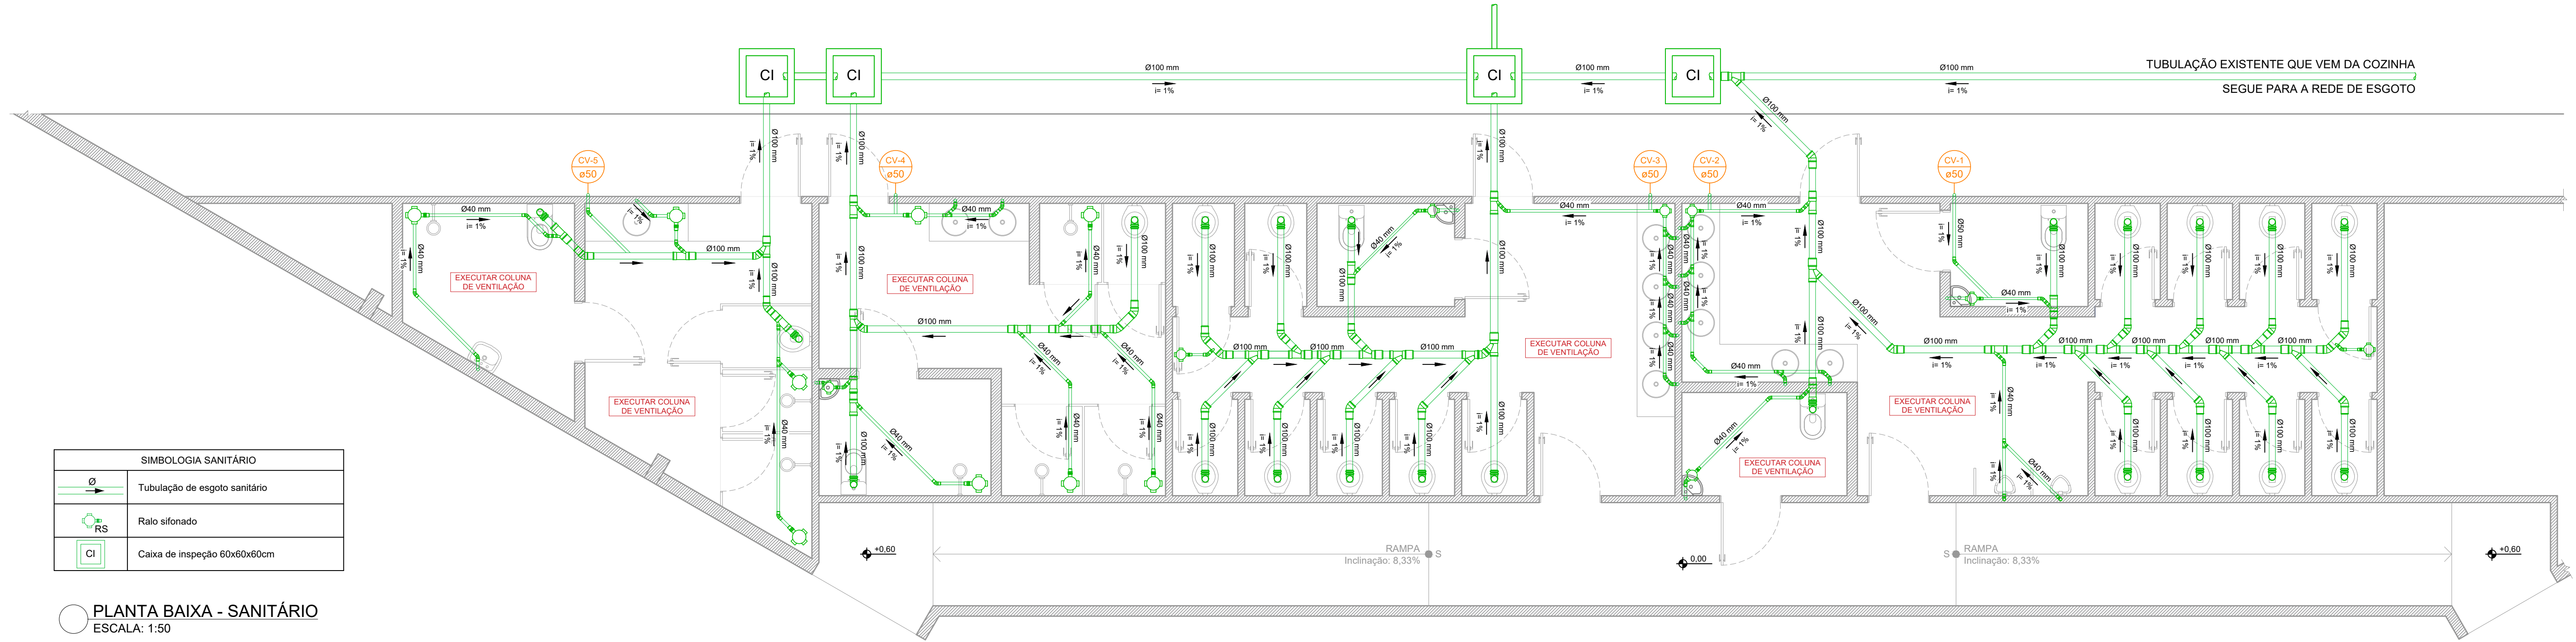


SIMBOLOGIA SANITÁRIO	
	Tubulação de esgoto sanitário
	Raio sifonado
	Caixa de inspeção 60x60x60cm

PLANTA BAIXA - SANITÁRIO
ESCALA: 1:50

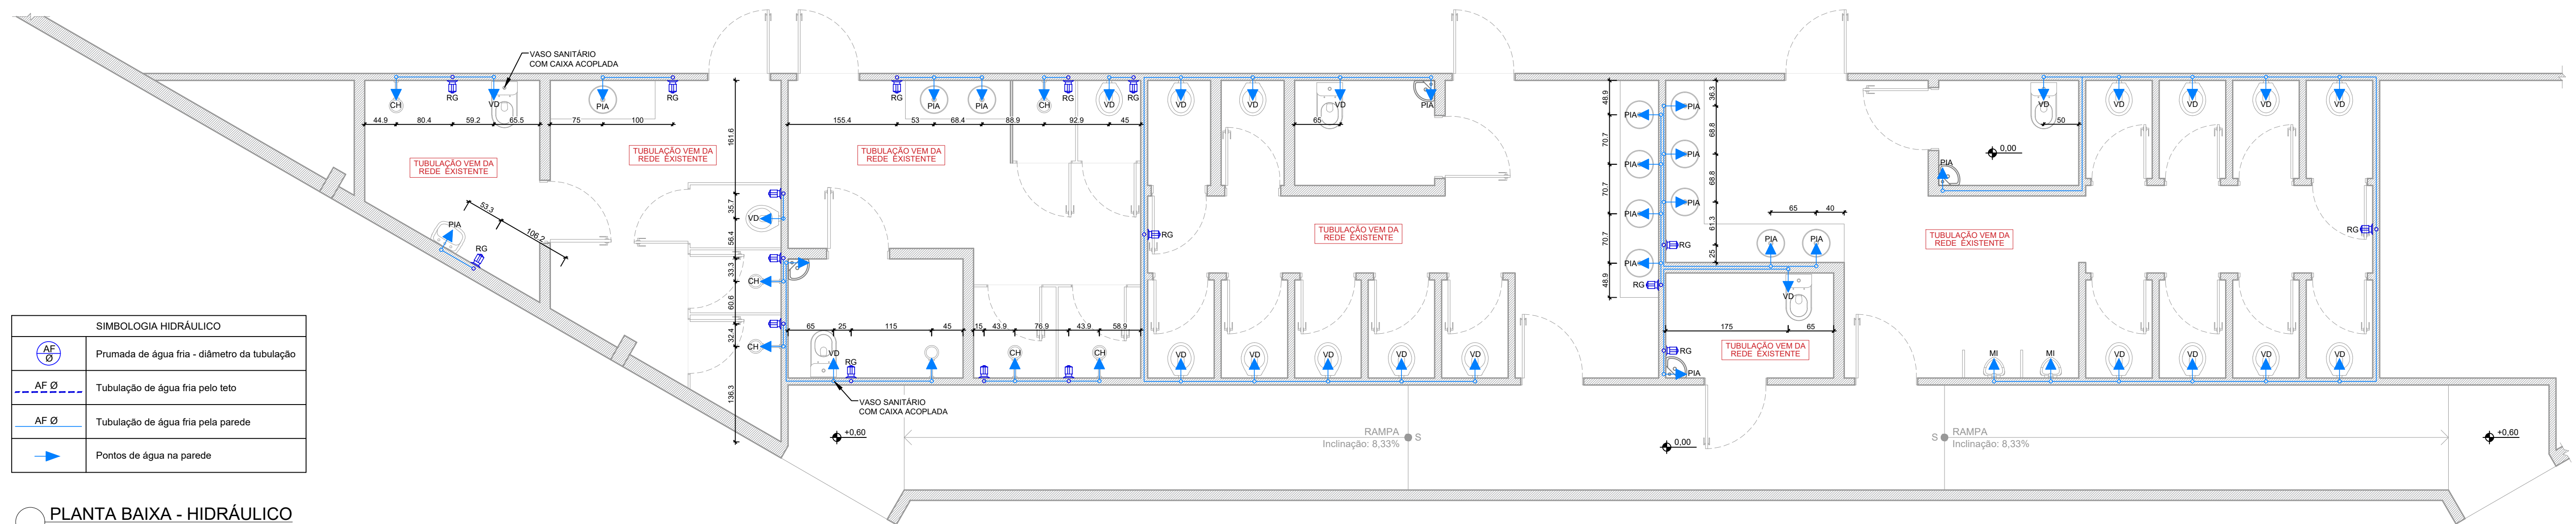


SIMBOLOGIA HIDRÁULICO	
	Prumada de água fria - diâmetro da tubulação
	Tubulação de água fria pelo teto
	Tubulação de água fria pela parede
	Pontos de água na parede

PLANTA BAIXA - HIDRÁULICO
ESCALA: 1:50

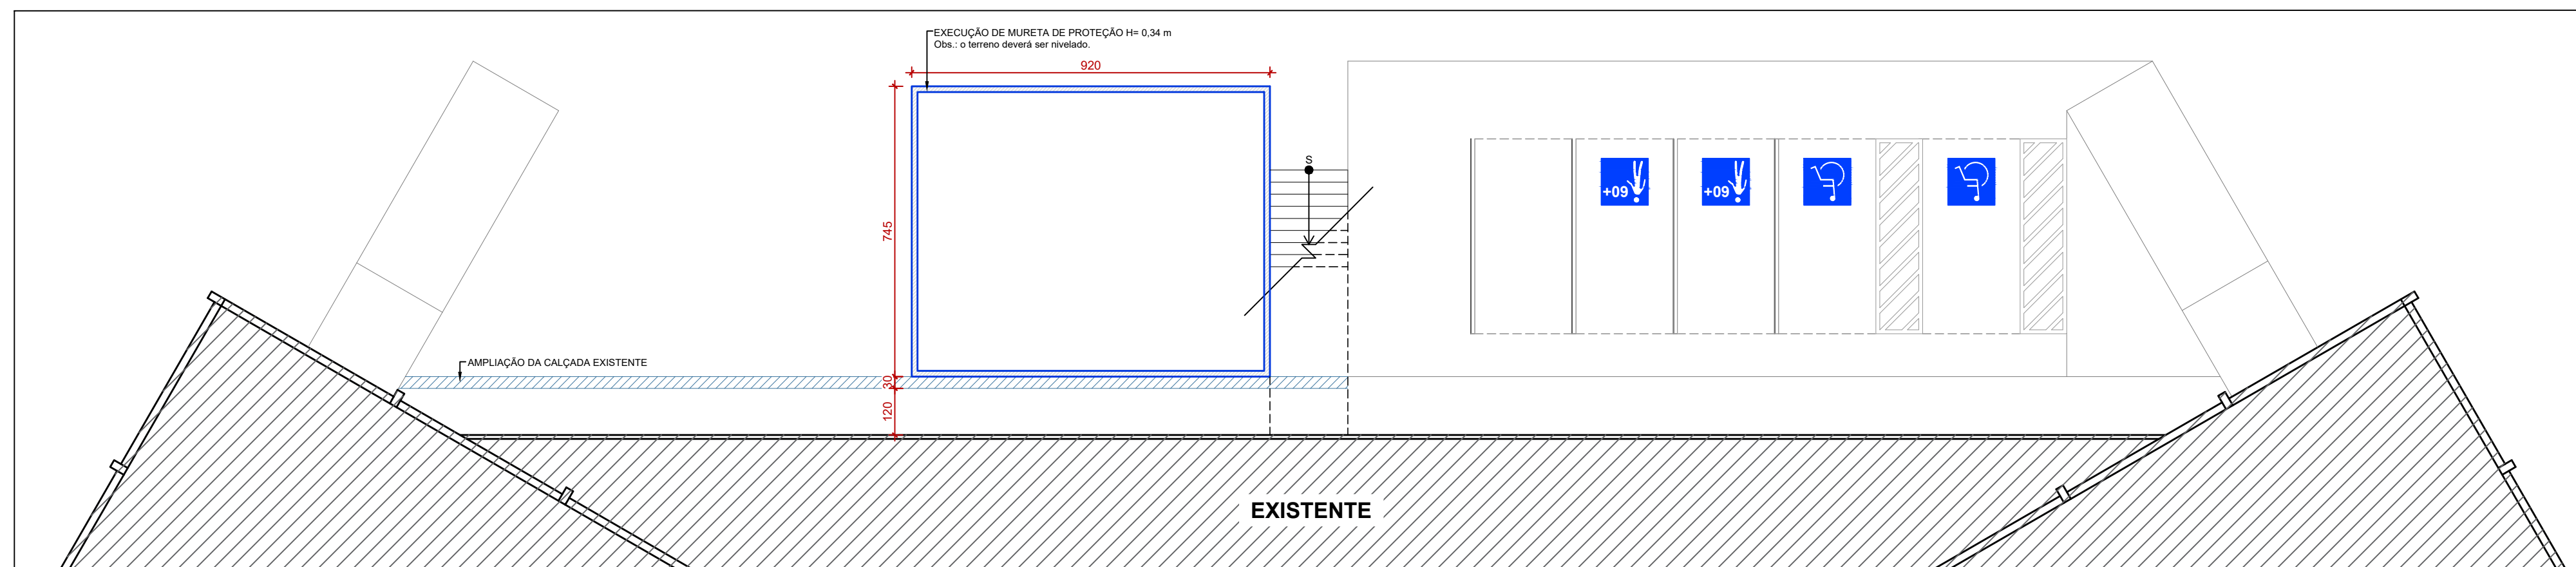

DETALHE - MURETA EXTERNA
ESCALA: 1:100

LEGENDA	
	Mureta em alvenaria. H= 0,34 m - Executar
	Piso em concreto - Executar

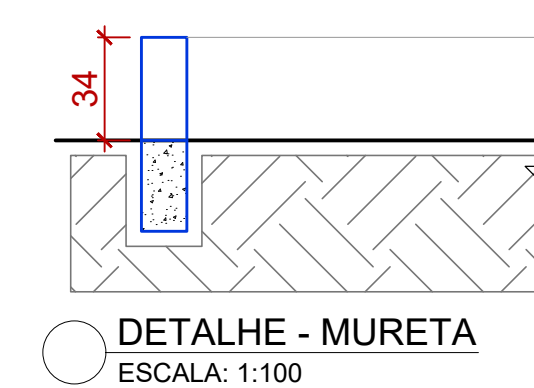

DETALHE - MURETA
ESCALA: 1:100

MUNICÍPIO DE FRAIBURGO			
DIREITOS AUTORAIS RESERVADOS			
ALTERAÇÕES DO PROJETO SOMENTE PODERÃO SER EFETUADAS MEDIANTE AUTORIZAÇÃO DO PROJETISTA			
TÍTULO		PRANCHA	
REFORMA - BANHEIROS PARQUE DA MAÇÃ		07/08	
REFERÊNCIA			
Projeto Arquitetônico:			
• Planta baixa - Sanitário			
• Planta baixa - Hidráulico			
• Detalhes			
PROPRIETÁRIO		ASSINATURA	
MUNICÍPIO DE FRAIBURGO			
RESPONSÁVEL TÉCNICO:		ASSINATURA	
Gabriel Dal'Maso Decesaro			
ENGENHEIRO CIVIL			
CREA/SC 148338-6			
DESENHO	ESCALA	LOTE	BARRIO
Sabrina Solonynska	Indicada	01	Liberata
ÁREA TOTAL	DATA	QUADRA	
169,60 m²	Fevereiro/2025	295	