



PLANTA-BAIXA - DEMOLIR
ESCALA: 1:50

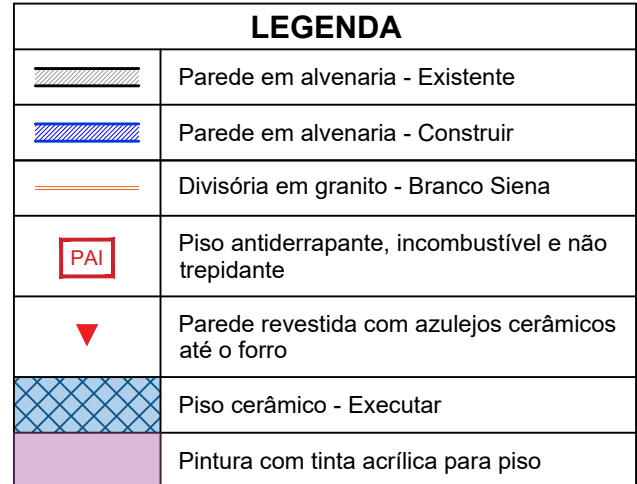

PLANTA-BAIXA - CONSTRUIR
ESCALA: 1:50

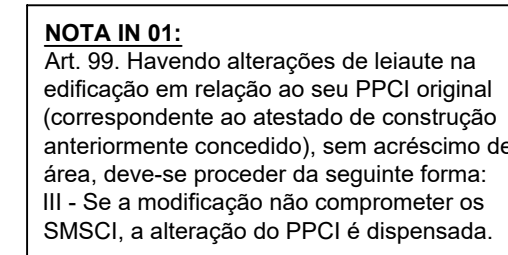

DESCRIÇÃO	ÁREA
Exposição de Gado	1.022,52 m²
Centro de Eventos	4.267,77 m²
Pavilhão de Arremate	436,81m²
Depósito	747,98m²
Banheiros	47,84m²
Chalé	56,86m²
Cancha de laço	244,90m²
CAPS	182,85m²
Brete	199,84m²
Portal de Entrada	21,07m²
Locutor	14,00m²
Depósito aberto	151,20 m³

Localização	
Lote Nº	001
Quadra Nº	295
Bairro	Liberata
Município	Fraiburgo
Estatística	
Área do lote	111.950,00 m²
Área existente com alvará	1.427,75m²
Área existente sem alvará	5.566,17 m²
Área existente total	7.393,64 m²
Área à reformar	747,98 m²
Área de projeção no solo	6.873,28 m²
Taxa de ocupação	6,60 %
Permeabilidade	93,86 %
Aproveitamento	0,06

	MUNICÍPIO DE FRIBURGO DIREITOS AUTORAIS RESERVADOS ALTERAÇÕES DO PROJETO SEMPRE DEVERÃO SER EFETUADAS MEDIANTE AUTORIZAÇÃO DO PROJETISTA	
TÍTULO REFORMA - BANHEIROS PARQUE DA MAÇÃ	PRONCHA 04/08	
REFERÊNCIA Projeto Arquitetônico: • Planta baixa - Demolir e construir; • Detalhes.		
PROPRIETÁRIO MUNICÍPIO DE FRIBURGO 02 947 979/0001-74	ASSINATURA	
RESPONSÁVEL TÉCNICO Gabriel Dal'Maso Decesaro ENGENHEIRO CIVIL CREA/SC 14835-6	ASSINATURA	
DESENHO Sabrina Solonyska	ESCALA Indicada	LOTE: 01
ÁREA TOTAL: 169,60 m²	DATA: Fevereiro/2025	QUADRA: 295
		BARRIO: Liberata