


Planta baixa - Vestiário
ESCALA: 1:25

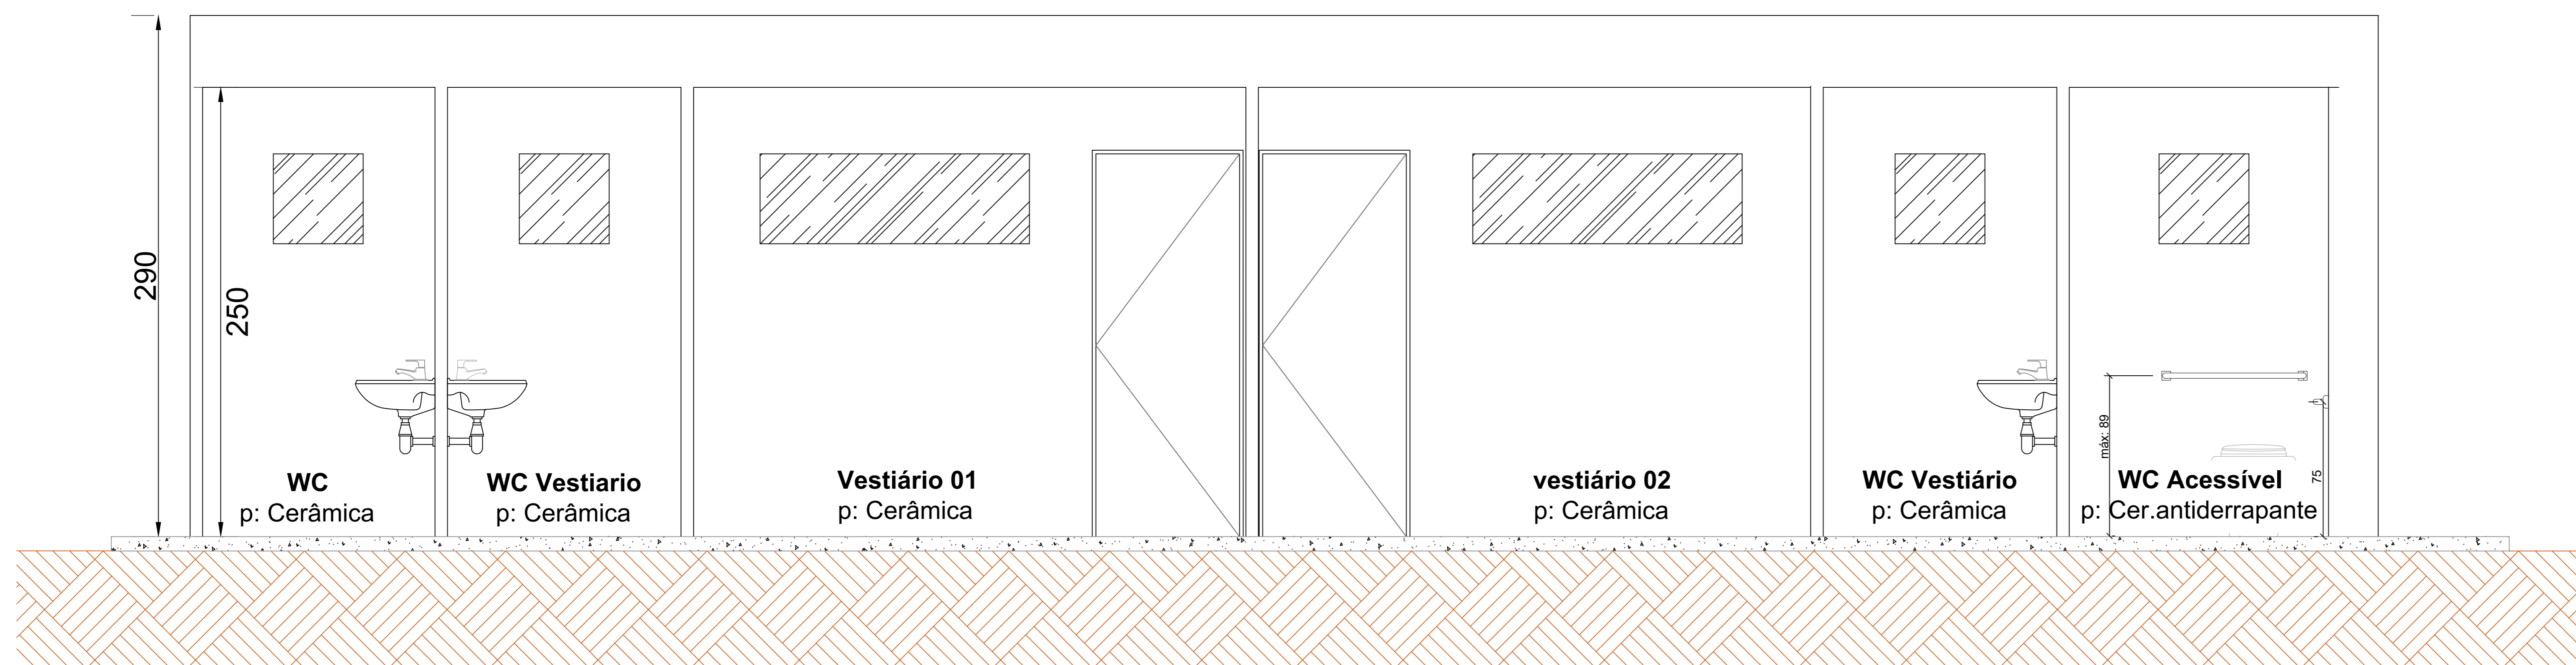

Corte - A
ESCALA: 1:25

Substituição aos alvarás 396/91, 10186/91, 48/2011, 118/2016 e 119/2016
Regularização de Edificação conforme Art. 245 / 246 da LC 236/2019

MUNICÍPIO DE FRAIBURGO DIREITOS AUTORAIS RESERVADOS		01/01
TÍTULO: VESTIÁRIO CAMPO DE FUTEBOL - SÃO MIGUEL		
REFERÊNCIA: VESTIÁRIO - CROQUI		ÁREA TOTAL: 29,74 m²
PROPRIETÁRIO: MUNICÍPIO DE FRAIBURGO 82.947.979/0001-74	ASSINATURA:	
RESPONSÁVEL TÉCNICO: Luciano da Silva Goetten ENG. CIVIL CREA-SC: 157725-6	ASSINATURA:	
DESENHO: ENG. LUCIANO DA S. GOETTEN	DATA: Fevereiro/2026	ENDEREÇO: BARRIO: São Miguel
		QUADRA: 00
		LOTE: 00