


**Planta de Estaqueamento**  
Escala: 1/900


ESTATÍSTICAS		ESTATÍSTICAS	
RUA JOSÉ SLONGO		RUA JOSÉ MARCOS LEMOS	
Largura:	15,00 metros	Largura:	15,00 metros
Extensão:	138,50 metros	Extensão:	139,20 metros
Pista:	8,00 / 10,00 metros	Pista:	10,00 metros
Passoio:	2,50 metros (cada)	Passoio:	2,50 metros (cada)
Meio fio a executar: 296,00 metros		Meio fio a executar: 292,50 metros	
Área a pavimentar: 1.352,22 m <sup>2</sup>		Área a pavimentar: 1.397,50 m <sup>2</sup>	




**Planta de Drenagem**  
Escala: 1/900

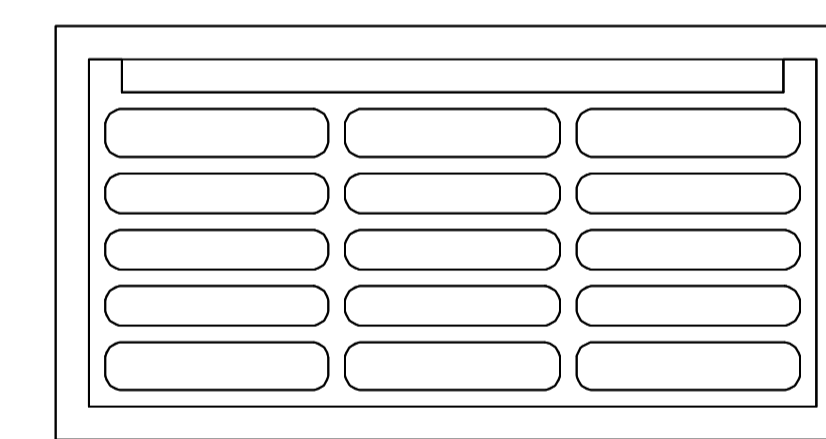


**Detalhe: Boca de Lobo Vista Superior SEM ESCALA**

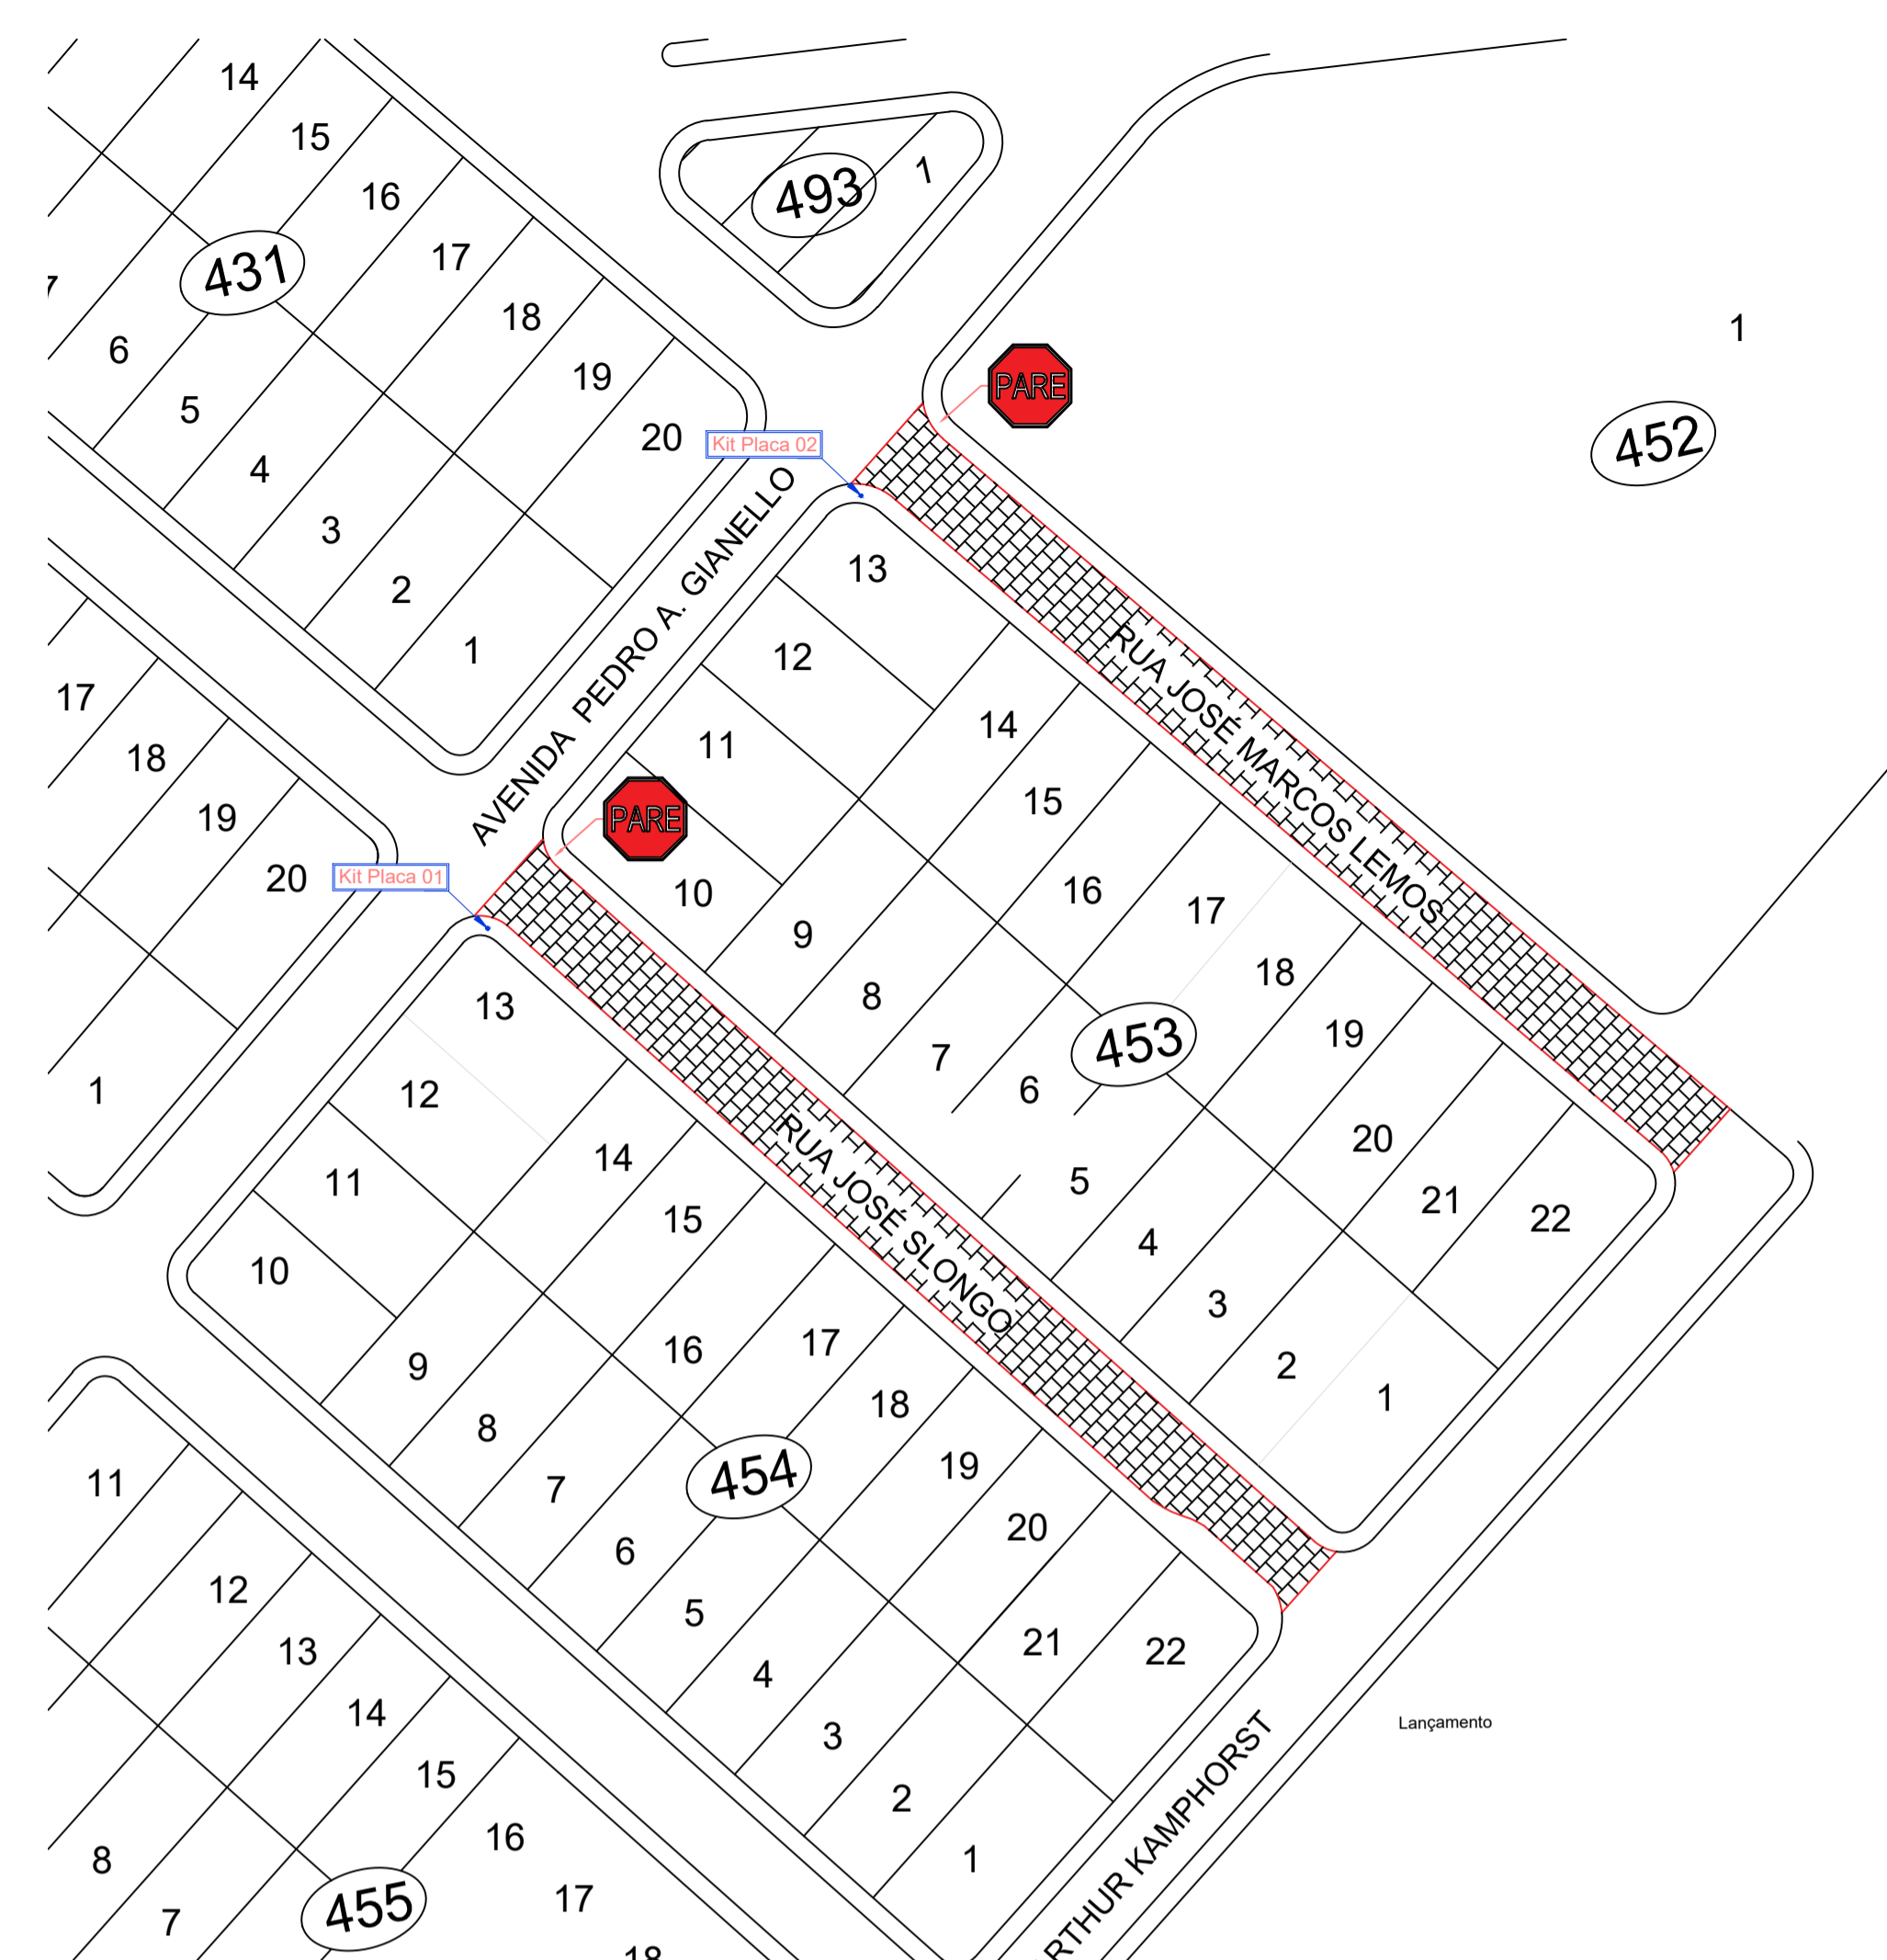


**Planta de Sinalização**  
Escala: 1/900

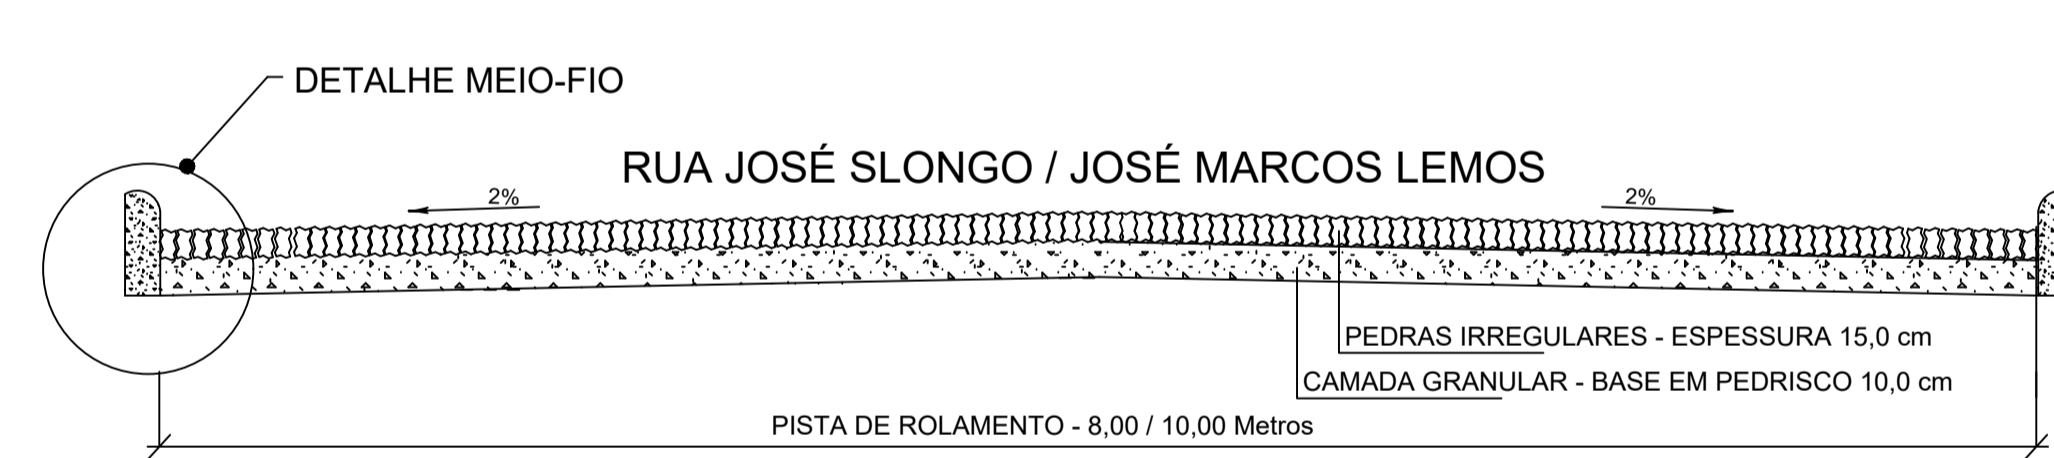

**MEIO-FIO - DETALHAMENTO**

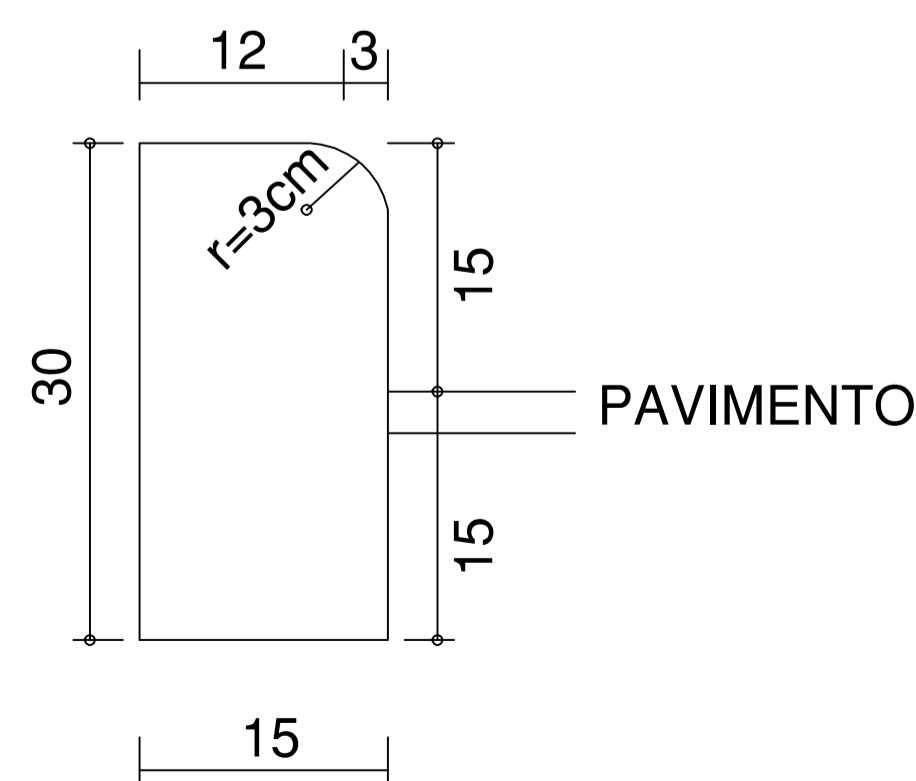

**Detalhe: Meio Fio sem escala**

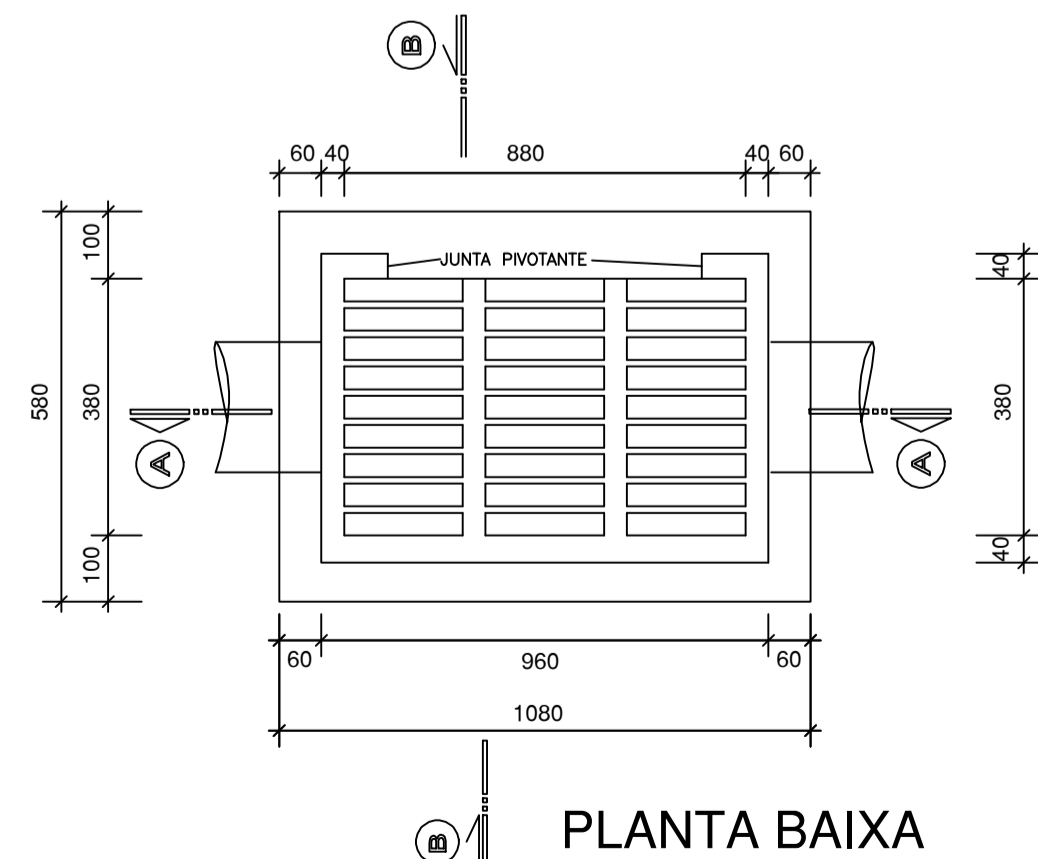


**Detalhe: Boca de Lobo Planta Baixa sem escala**

GRELHA BOCA-DE-LOBO - 30x90

A x A	960 x 380 mm
B	70 mm
C	45 mm
D x D	880 x 295 mm

**Detalhe: Grelha Boca de Lobo Vista Lateral sem escala**

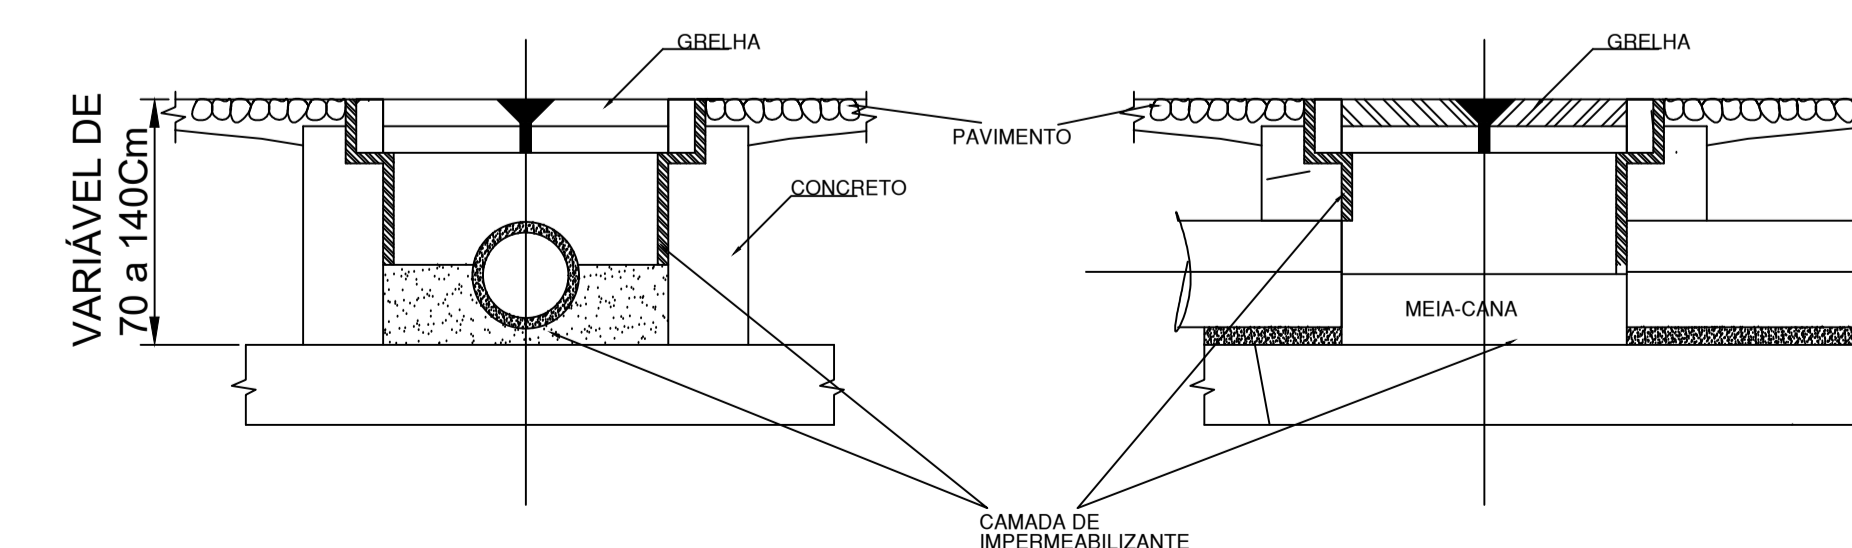

**Detalhe: Boca de Lobo Corte AA SEM ESCALA**

**Detalhe Boca de Lobo Corte BB SEM ESCALA**



**Avenida Manoel Roque, 99,  
Vieira - SC, Fone 3566-0255**

ASSOCIAÇÃO DOS MUNICÍPIOS DO  
ALTO VALE DO RIO DO PEIXE

TÍTULO		PRANCHA
<b>Pavimentação em Pedras Irregulares Bairro São Miguel</b>		<b>02/02</b>
REFERÊNCIA		ÁREA TOTAL:
<ul style="list-style-type: none"> <li>Plantas de Drenagem;</li> <li>Planta de Estaqueamento;</li> <li>Planta de Sinalização;</li> <li>Detalhes.</li> </ul>		2.749,72 m <sup>2</sup>
PROPRIETÁRIO	ASSINATURA	
MUNICÍPIO DE FRAIBURGO		
82.947.979/0001-74		
RESPONSÁVEL TÉCNICO	ASSINATURA	
Renato Ribeiro de Lima		
ENG. CIVIL E SEG. DO TRABALHO		
CREA-SC: 151168-8		
DESENHO	DATA	ENDEREGO:
Eng. Renato de Lima	Maio, 2025	Ruas: São Miguel
		BARRIO:
		São Miguel
		QUADRA:
		---
		LOTES:
		---

ALTERAÇÕES DO PROJETO SOMENTE PODERÃO SER EFETUADAS MEDIANTE AUTORIZAÇÃO DO PROJETISTA