



Detalhe: Boca de Lobo
Corte AA
sem escala


Detalhe Boca de Lobo
Corte BB
sem escala

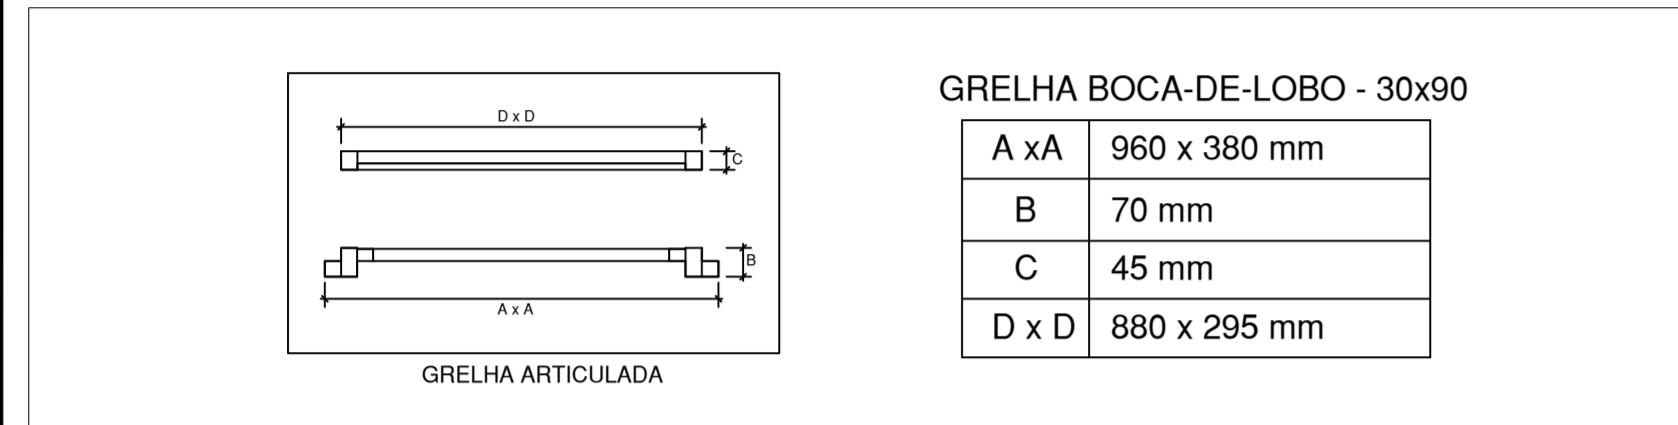


Detalhe: Grelha Boca de Lobo
Vista Lateral
sem escala

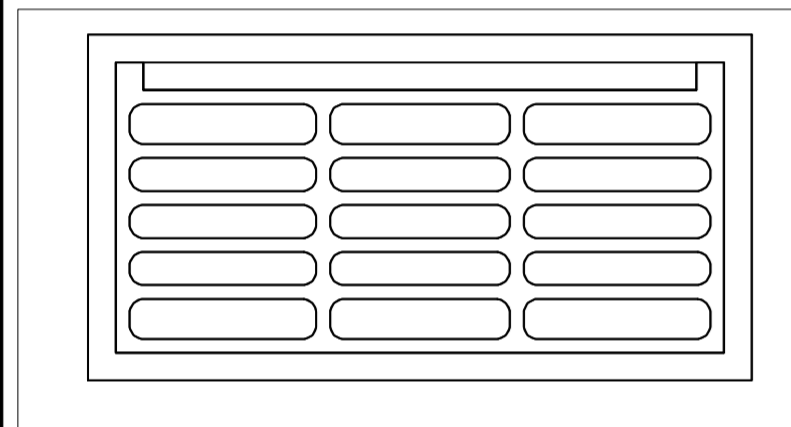

Detalhe: Boca de Lobo
Vista Superior
SEM ESCALA

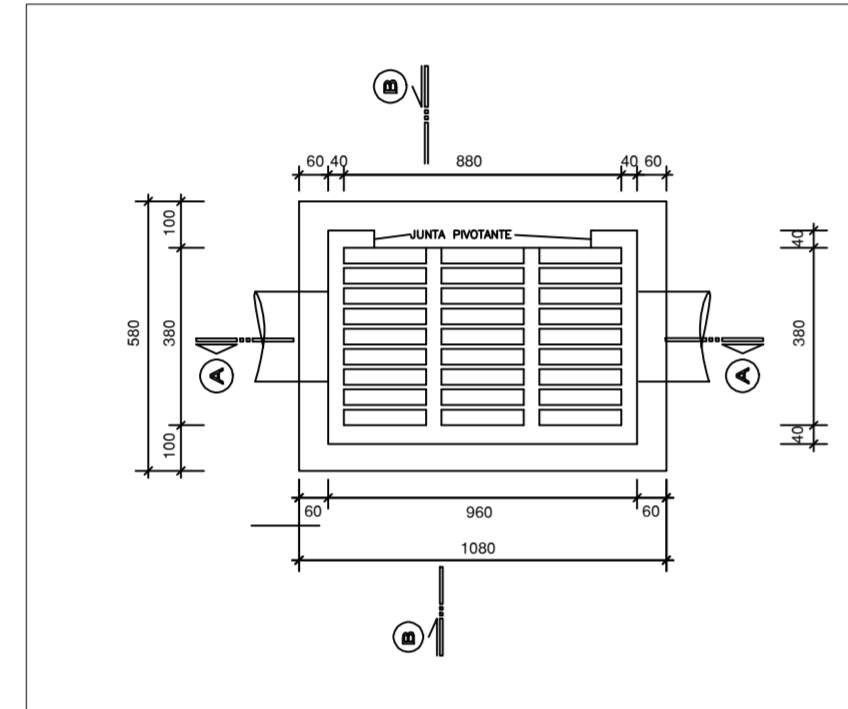

Detalhe: Boca de Lobo
Planta Baixa
sem escala

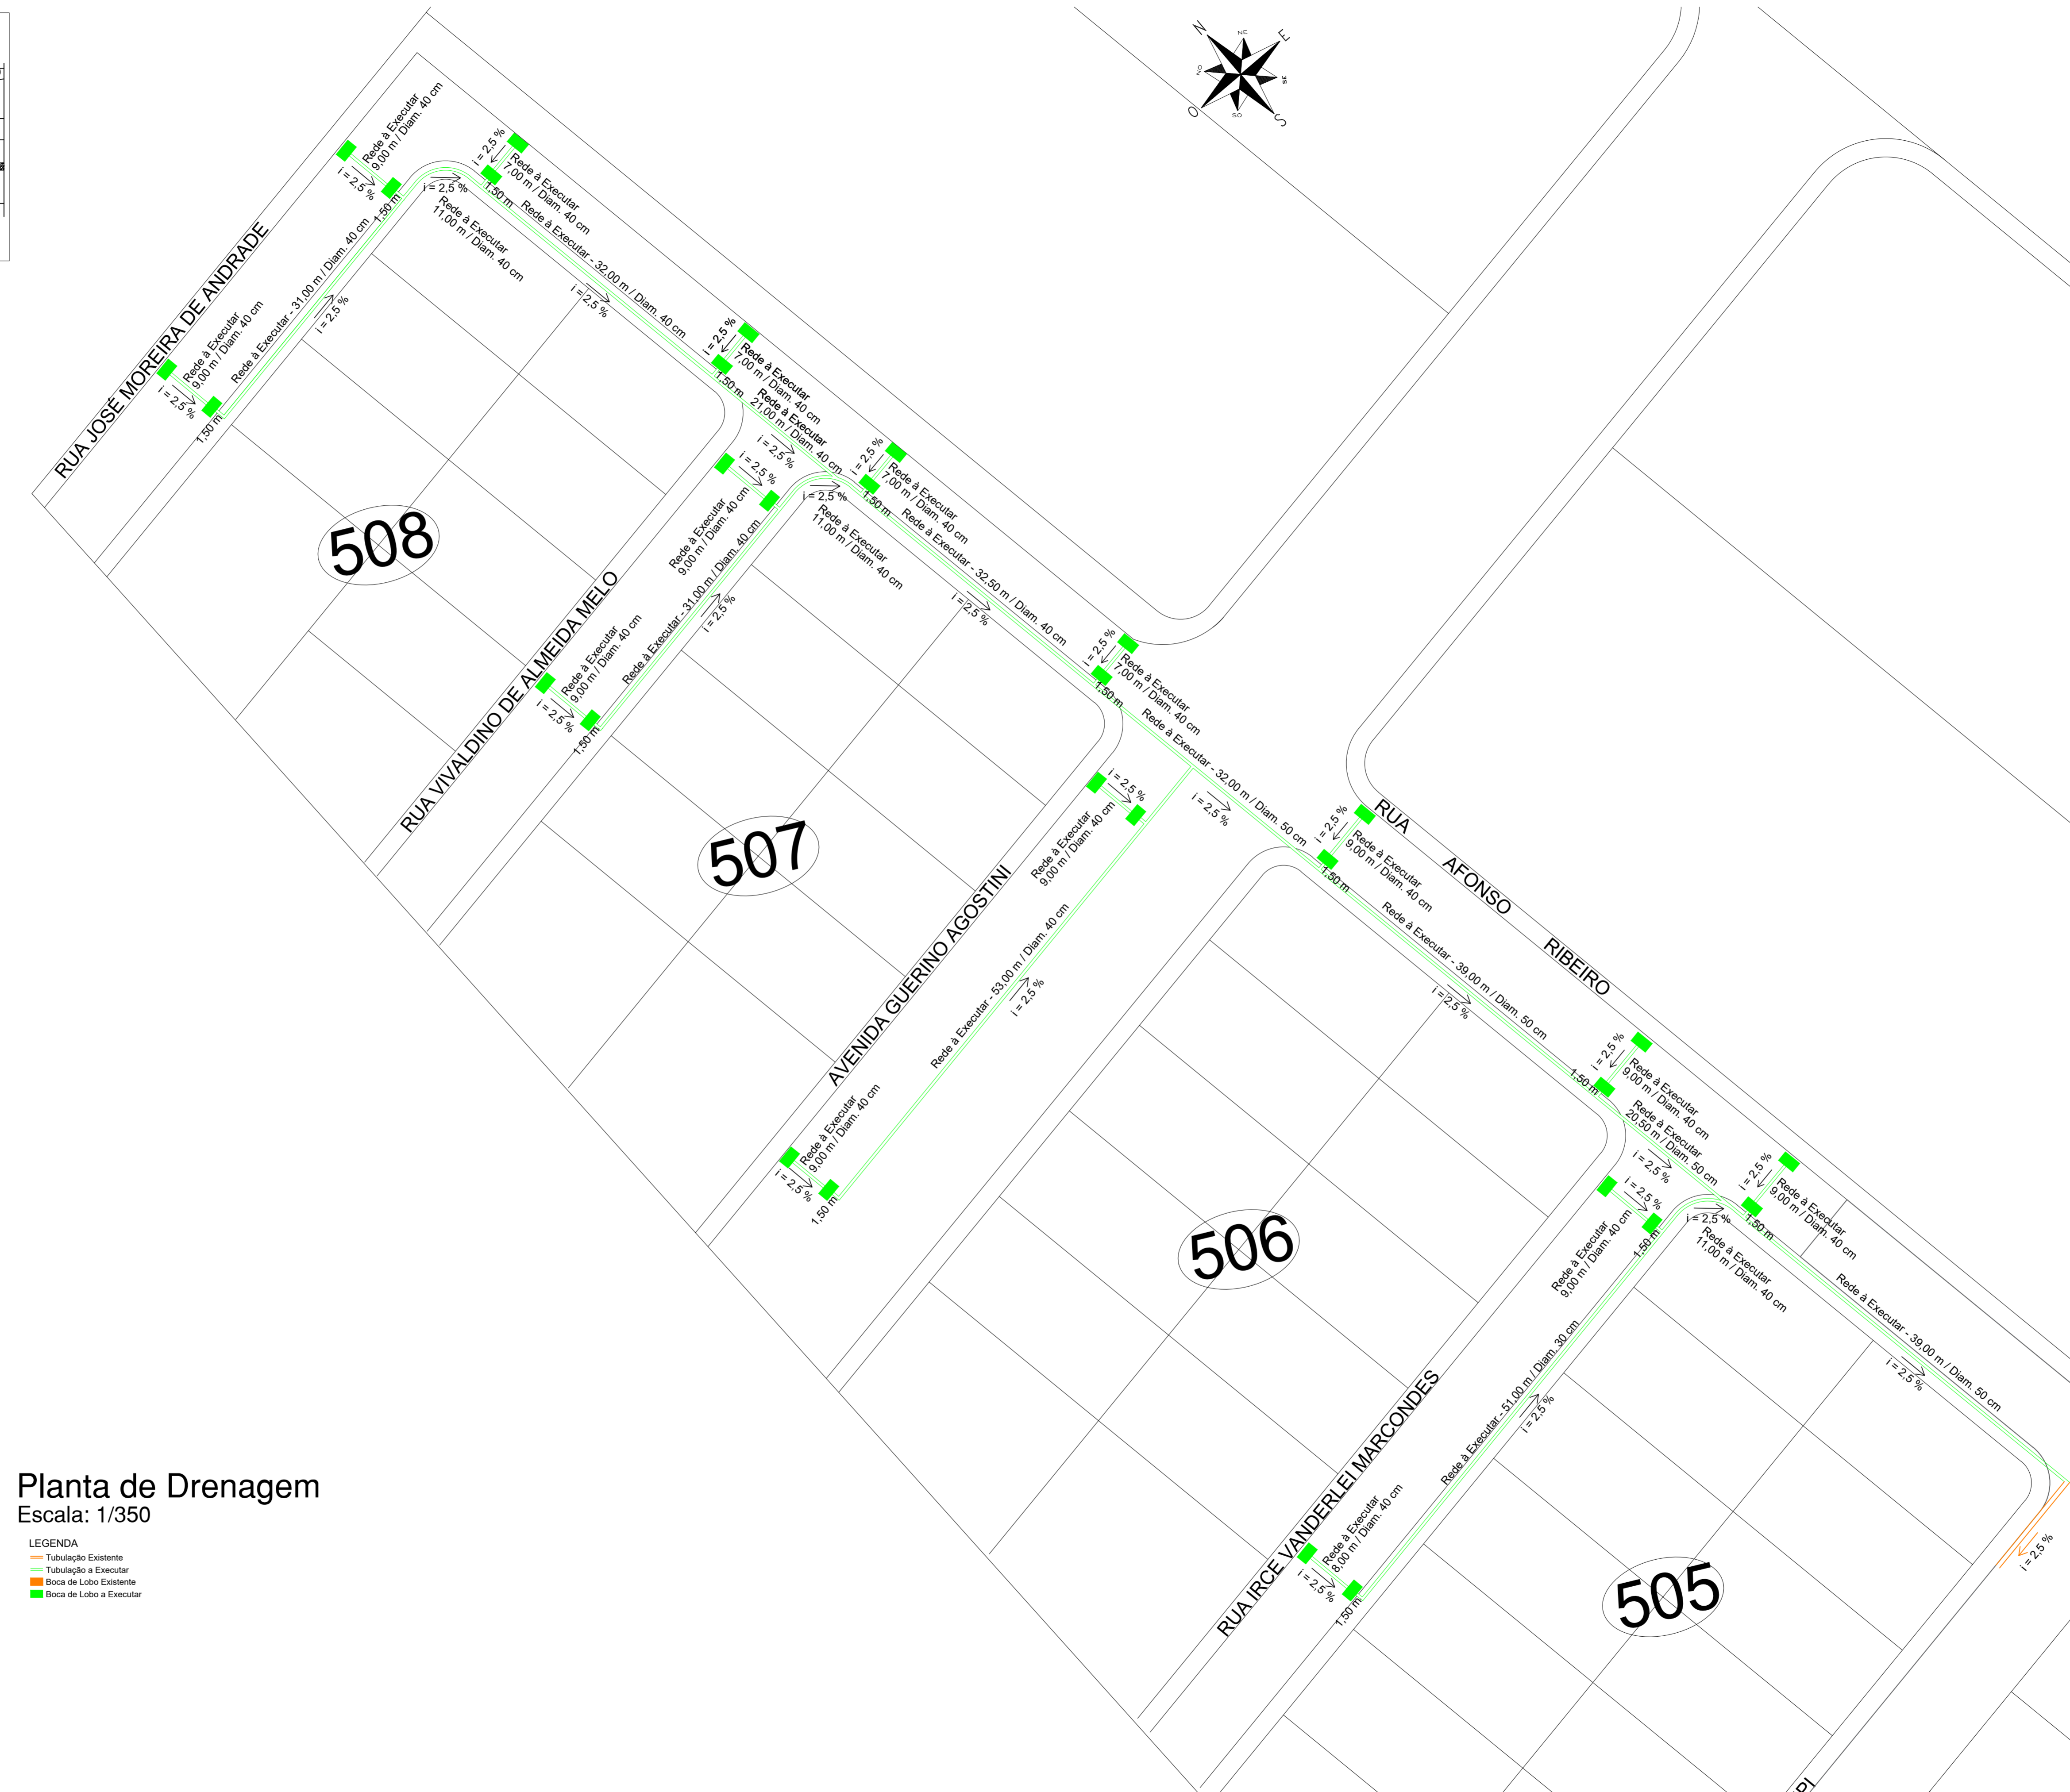

Planta de Drenagem
Escala: 1/350

- LEGENDA
- Tubulação Existente
 - Tubulação a Executar
 - Boca de Lobo Existente
 - Boca de Lobo a Executar

MUNICÍPIO DE FRAIBURGO DIREITOS AUTORAIS RESERVADOS	
TÍTULO Pavimentação em Pedras Irregulares Bairro Liberata	PRANCHA 02/03
REFERÊNCIA • Plantas de Drenagem; • Detalhes.	ÁREA TOTAL: 3.551,68 m ²
PROPRIETÁRIO MUNICÍPIO DE FRAIBURGO 62.947.979/0001-74	ASSINATURA
RESPONSÁVEL TÉCNICO: Gabriel Dal'Maso Decesaro ENGENHEIRO CIVIL CREA-SC: 148335-6	ASSINATURA
DESENHO GDD	DATA JUNHO, 2026
ENDEREÇO: Ruas Liberata	BARRIO: Liberata
QUADRA: ---	LOTES: ---