




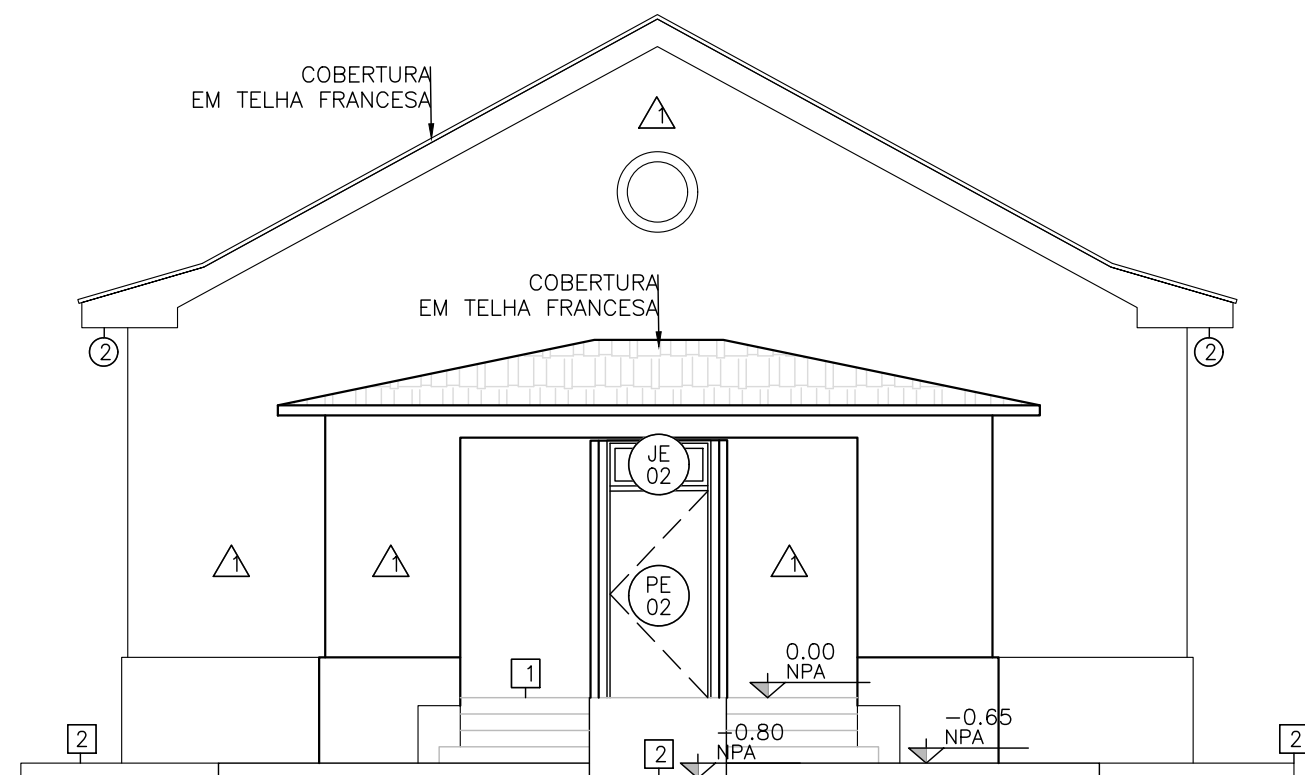


ELEVAÇÃO 01
ESCALA 1:75

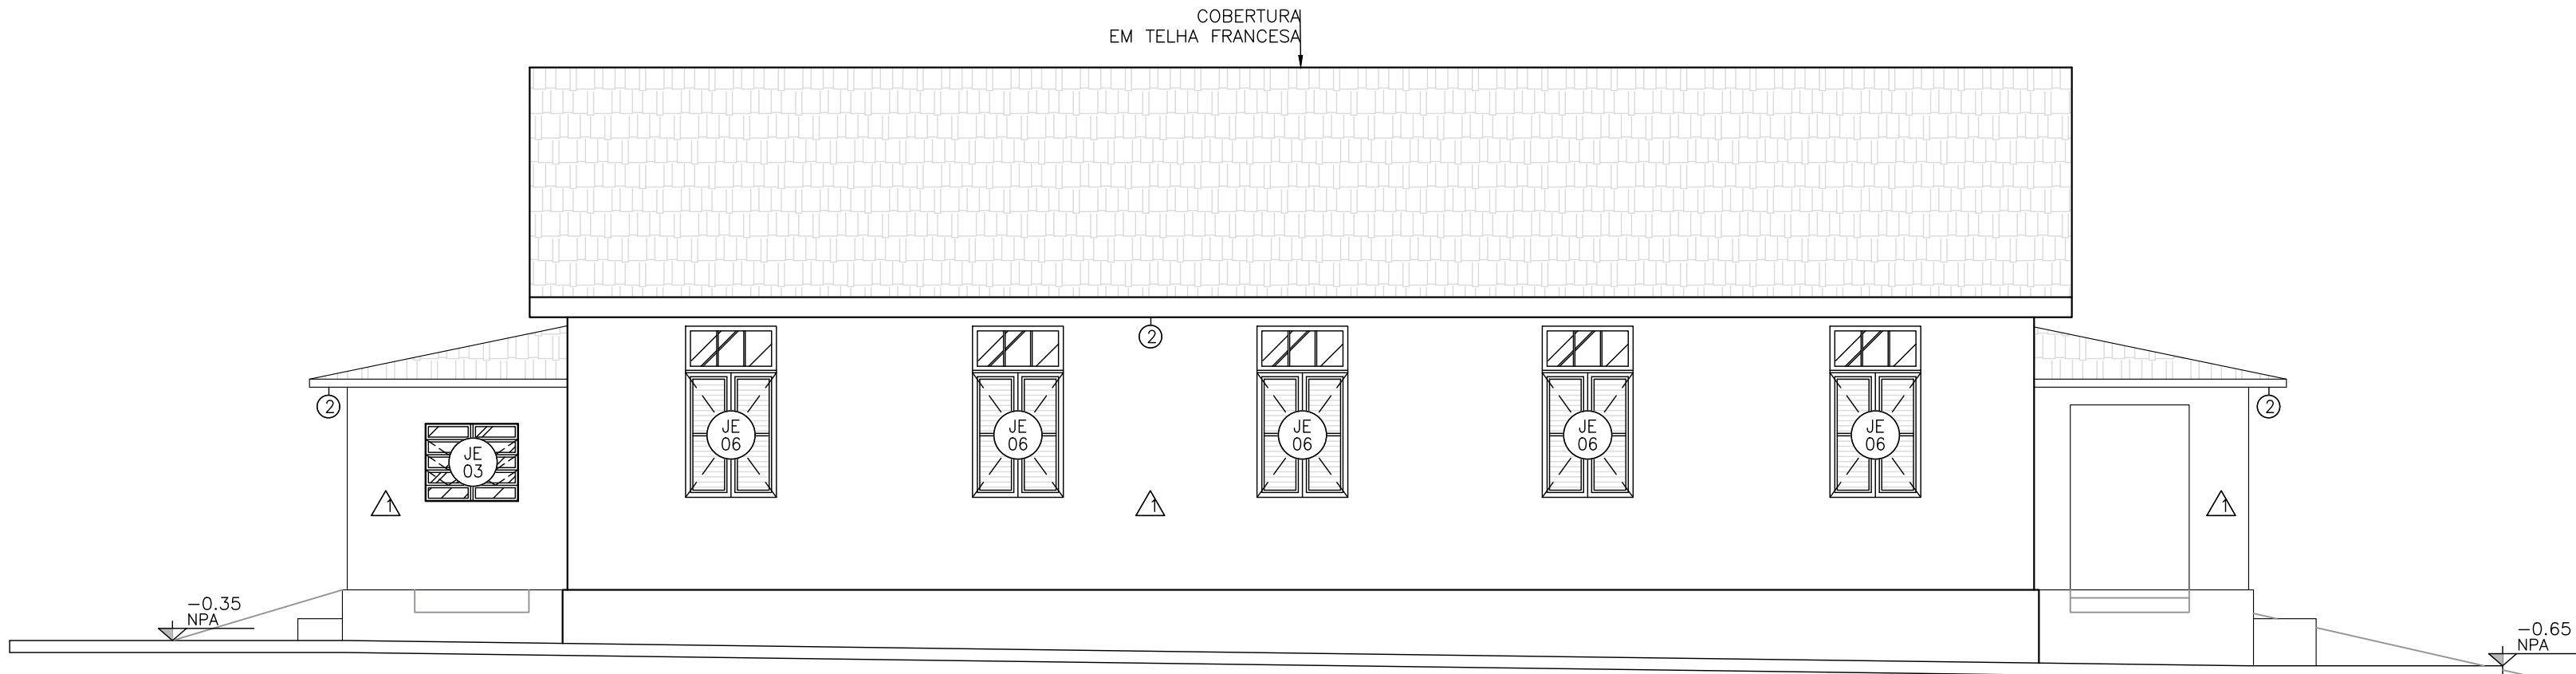


ELEVAÇÃO 02
ESCALA 1:75

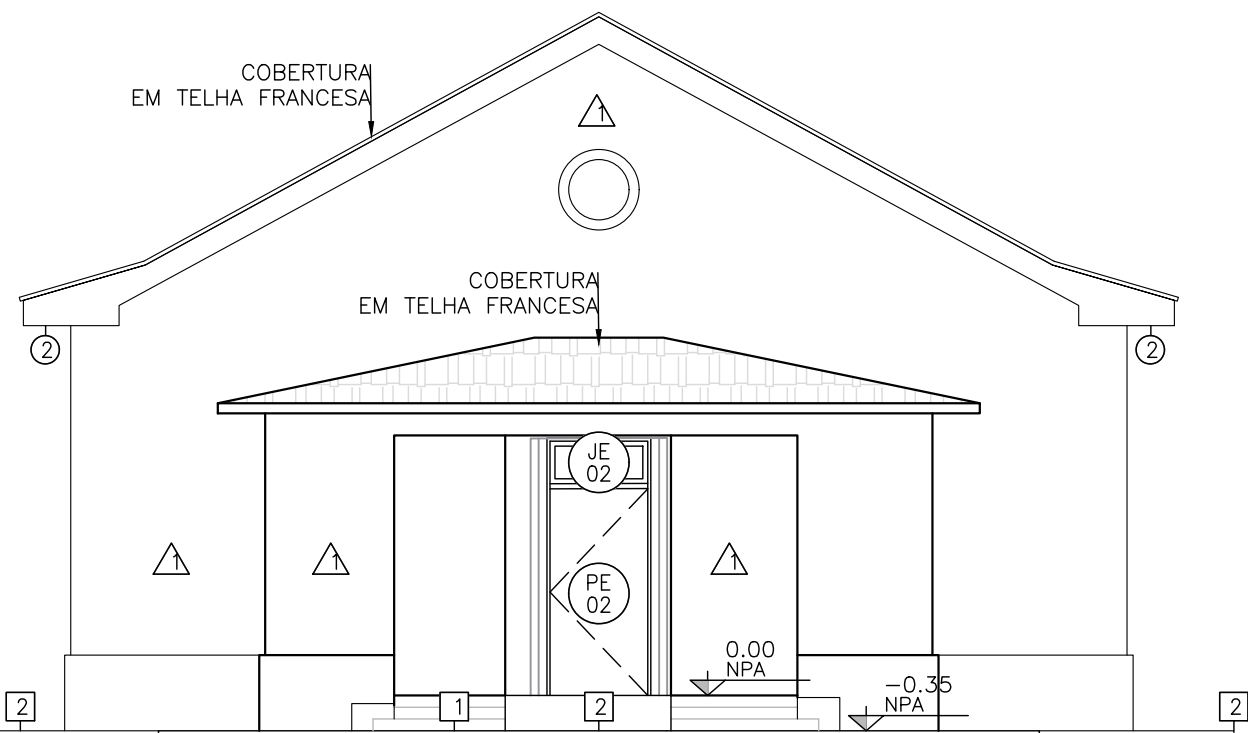


ELEVAÇÃO 03
ESCALA 1:75

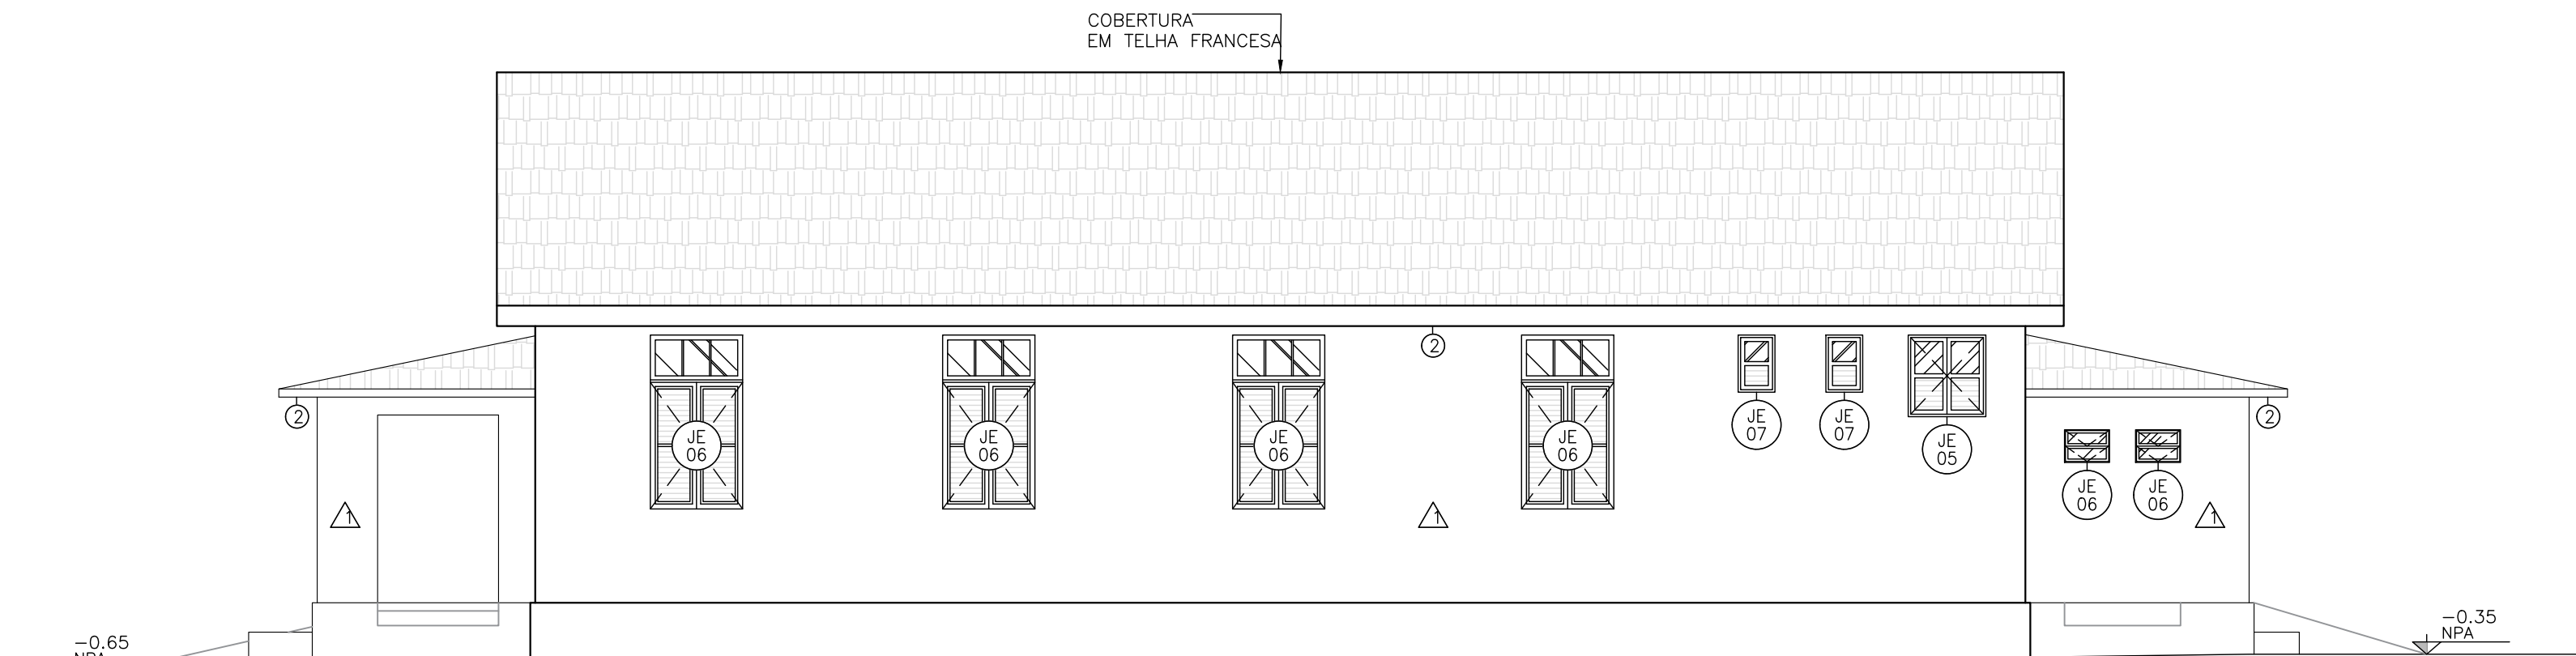

ELEVAÇÃO 04
ESCALA 1:75

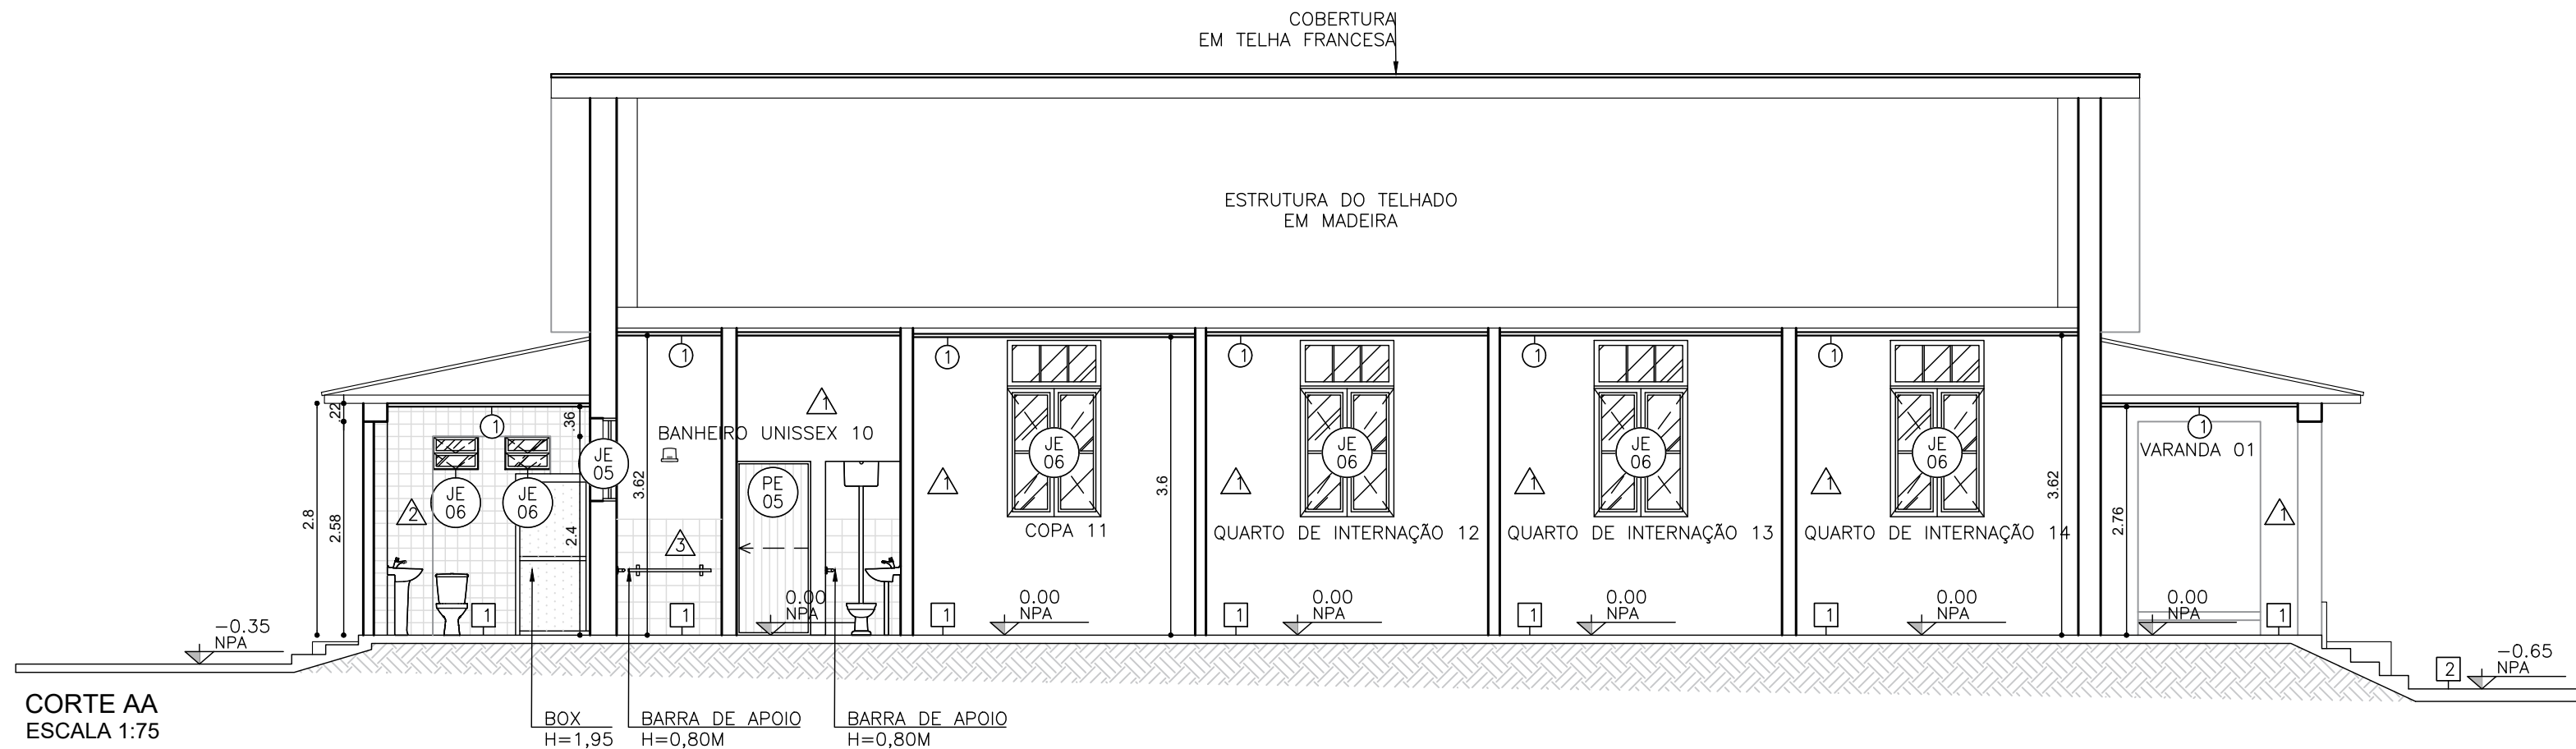

CORTE AA
ESCALA 1:75

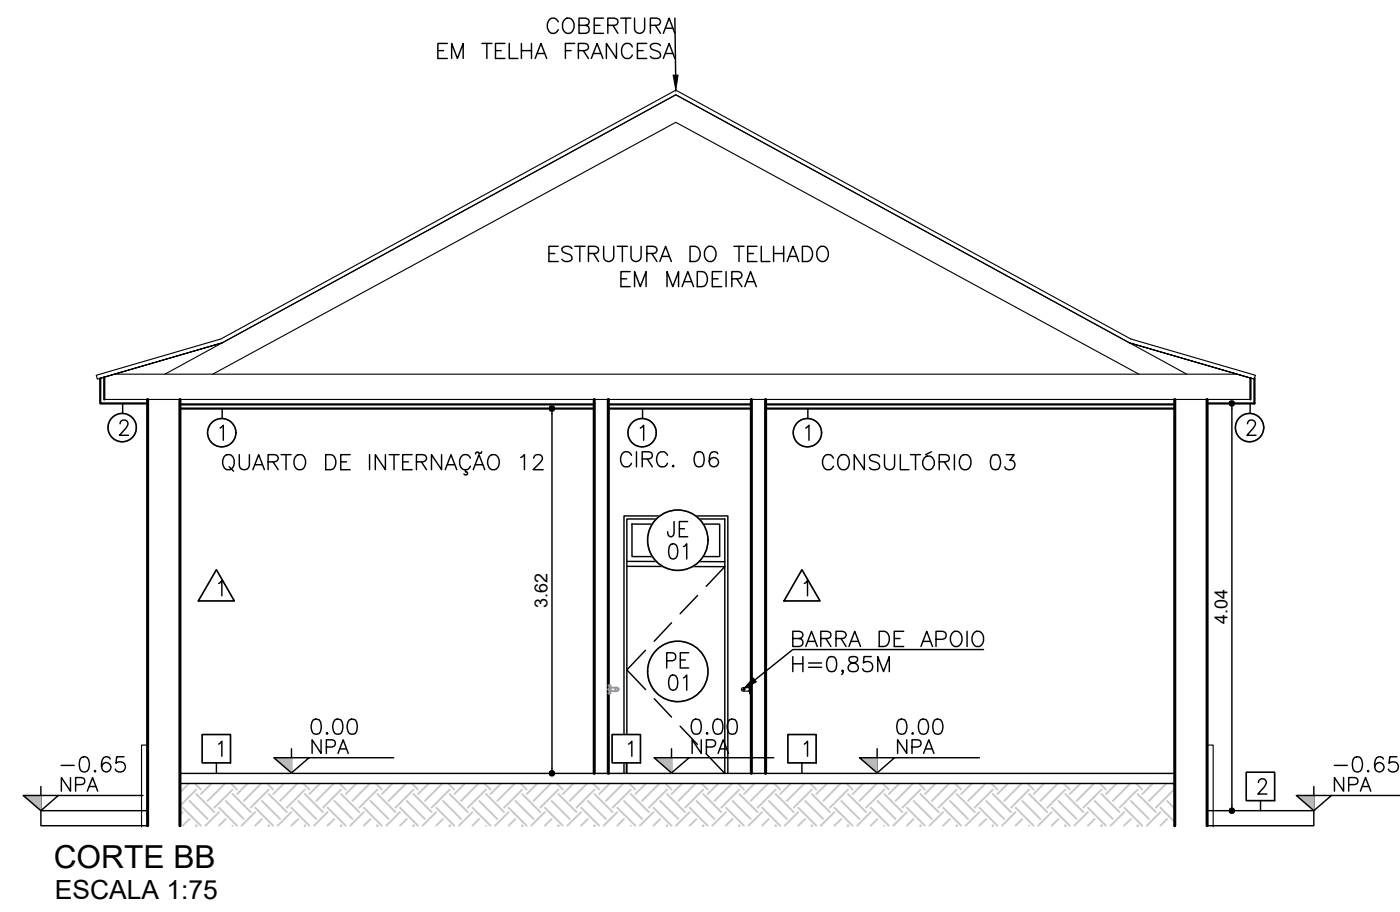

CORTE BB
ESCALA 1:75

□ PISOS					
1	Piso cerâmico.				
2	Piso em concreto desempenado alisado.				
○ FORROS					
1	Forro de pvc.				
△ REVESTIMENTOS E PINTURAS					
1	Pintura em tinta acrílica.				
2	Azulejo.				
3	Azulejo até h=1,40m.				
□ RODAPÉ					
1	Sem rodapé.				
2	Revestimento cerâmico h=0,10m.				
LEGENDA DE PORTAS					
	TIPO	FLS.	DIMENSÕES (m)	QTDE.	
PE 01	Porta de madeira.	ABRIR	01	0,80 x 2,05	10
PE 02	Porta de madeira.	ABRIR	01	1,00 x 2,05	02
PE 03	Porta veneziana de alumínio e fechamento em vidro.	ABRIR	01	0,82 x 2,05	02
PA 04	Porta de madeira com balcão (h=0,94m).	ABRIR	02	0,82 x 2,05	01
PA 05	Porta de pvc.	CORRER	01	0,90 x 2,10	01
LEGENDA CAIXILHOS E JANELAS					
	TIPO	MÓD.	DIMENSÕES PEITORIL(m)	QTDE.	
JE 01	Janela com vidro e perfil em madeira	FIXA	01	$\frac{0,90 \times 0,50}{2,05}$	10
JE 02	Janela com vidro e perfil em madeira	BASCULANTE	01	$\frac{1,00 \times 0,50}{2,05}$	02
JE 03	Janela com vidro e perfil em alumínio	FIXA BASCULANTE	10	$\frac{1,16 \times 0,97}{1,38}$	01
JE 04	Janela com vidro e perfil em alumínio	FIXA BASCULANTE	02	$\frac{0,55 \times 0,40}{2,00}$	02
JE 05	Janela com fechamento em vidro/veneziana ventilada com perfil em madeira.	ABRIR	02	$\frac{0,95 \times 1,00}{1,62/2,56}$	01
JE 06	Janela com fechamento em vidro/veneziana com perfil em madeira.	ABRIR FIXA	05	$\frac{1,13 \times 2,13}{1,43}$	09
JE 07	Janela com fechamento em vidro/veneziana ventilada com perfil em madeira.	FIXA	01	$\frac{0,45 \times 0,70}{2,86}$	02

OBSERVAÇÃO:
UNIDADE DE CLÍNICA MÉDICA 05
PROJETO DE CADASTRO RETIRADO EM 15/03/2024 DO ARQUIVO DE PROJETOS DO HOSPITAL SANTA TERESA
ASSINATURA:



GOVERNO DO ESTADO DE SANTA CATARINA
SECRETARIA DE ESTADO DA SAÚDE
SUPERINTENDÊNCIA DE GESTÃO ADMINISTRATIVA
GERÊNCIA DE ACOMPANHAMENTO DE OBRAS E MANUTENÇÃO



MUNICÍPIO:
SÃO PEDRO DE ALCÂNTARA/SC

PROPRIETÁRIO:
HOSPITAL SANTA TERESA

OBRAS:
LEVANTAMENTO CADASTRAL DO HOSPITAL SANTA TERESA

LOCAL:
RUA ANTÔNIO JOSÉ RAULINO, SN, CENTRO

MUNICÍPIO:
SÃO PEDRO DE ALCÂNTARA/SC

DIRETORIA/GERÊNCIA:
GEOMASES

TIPO:
REFORMA

AUTOR DO PROJETO / REGISTRO PROF:
CAU/SP A101109-0

RESPONSÁVEL TÉCNICO / REGISTRO PROF:
CAU/SP A136668-8

PROJETO:
ARQUITETÔNICO

REFERÊNCIA:
PSIQUIATRIA 2

NOME DO CONTRATADO: ARI Engenharia
CNPJ: 21.020.377/0001-82
ENDEREÇO: Rua Expedicionários Do Brasil, 1448, Centro, Araraquara - SP
CEP: 14.801-300
E-MAIL: contato@ariengenharia.com.br
TELEFONE: (16) 3318 8150

DESENHO:
PLANTA BAIXA - ALVEN, LAYOUT E COBERTURA
DATA: 02/2021 (MÊS / ANO)
ESCALA DO DESENHO: INDICADA
ARQUIVO:
2021-02-08, ALTI_HST_PSIQ_ARQ_LC_R01.DWG

ARQ
02 02