



ELEVAÇÃO 01
ESCALA 1:75


ELEVAÇÃO 02
ESCALA 1:75

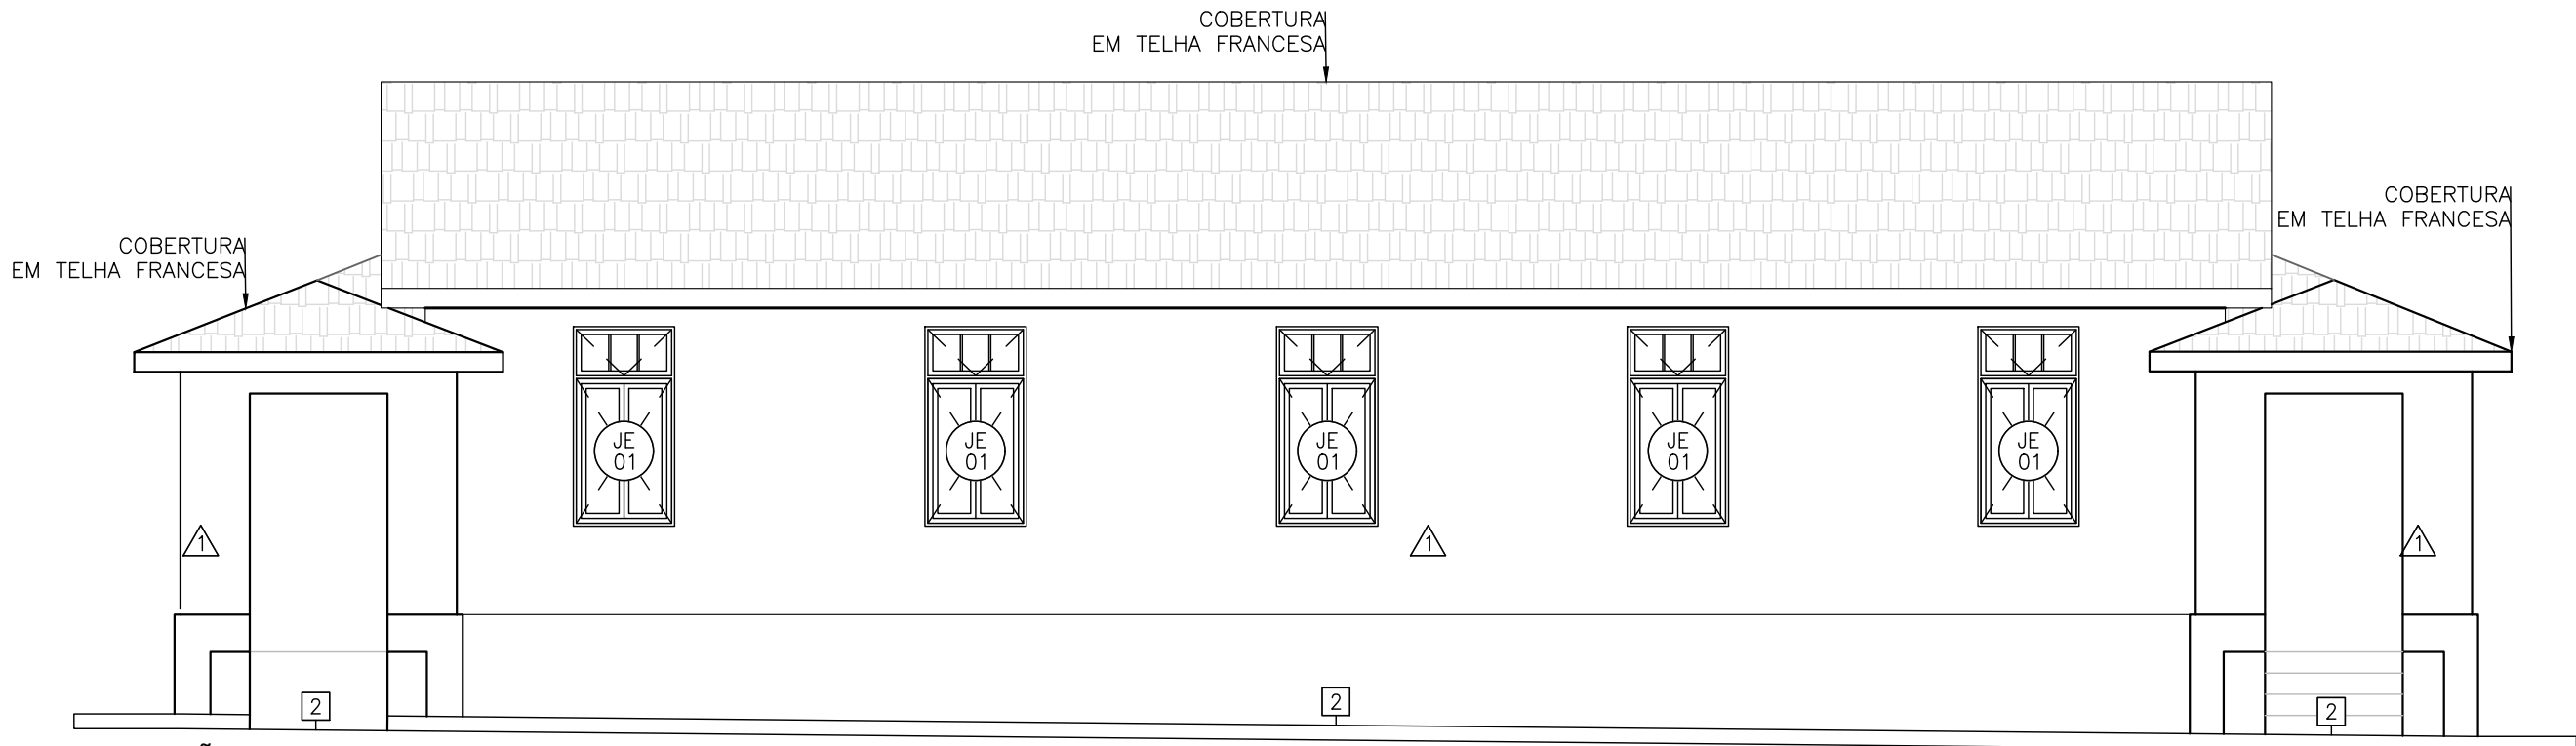


ELEVAÇÃO 03
ESCALA 1:75

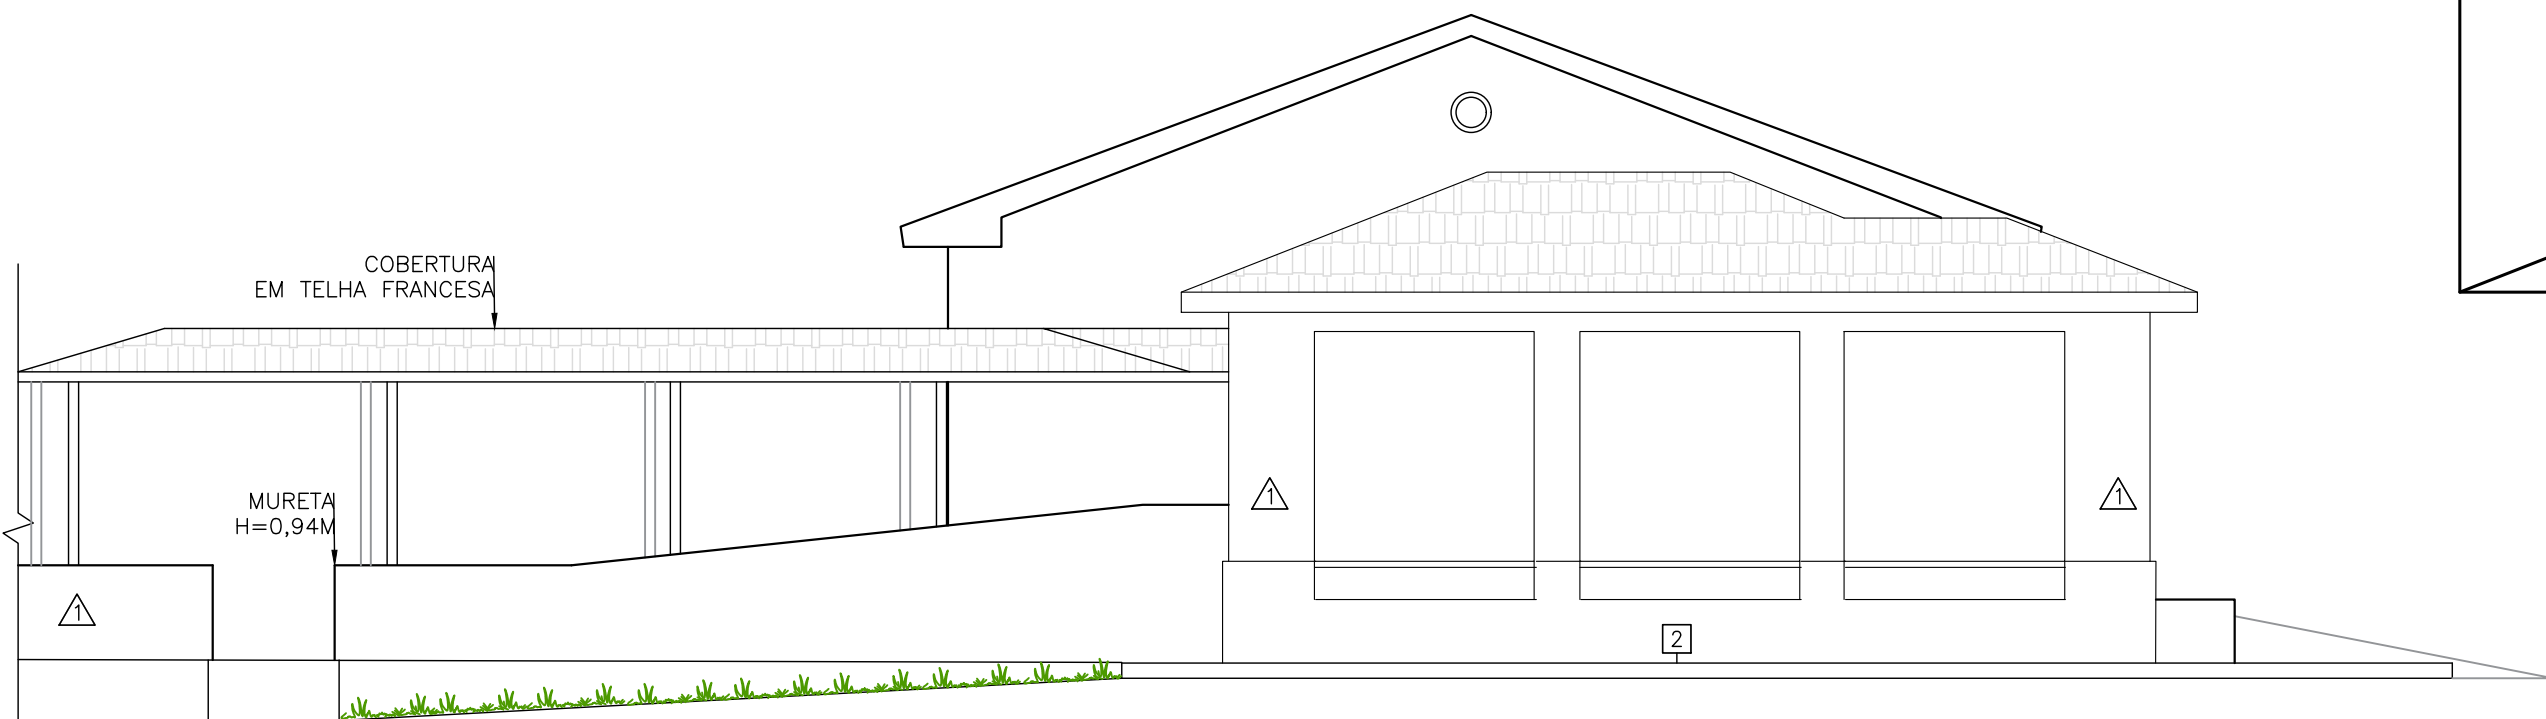

ELEVAÇÃO 04
ESCALA 1:75

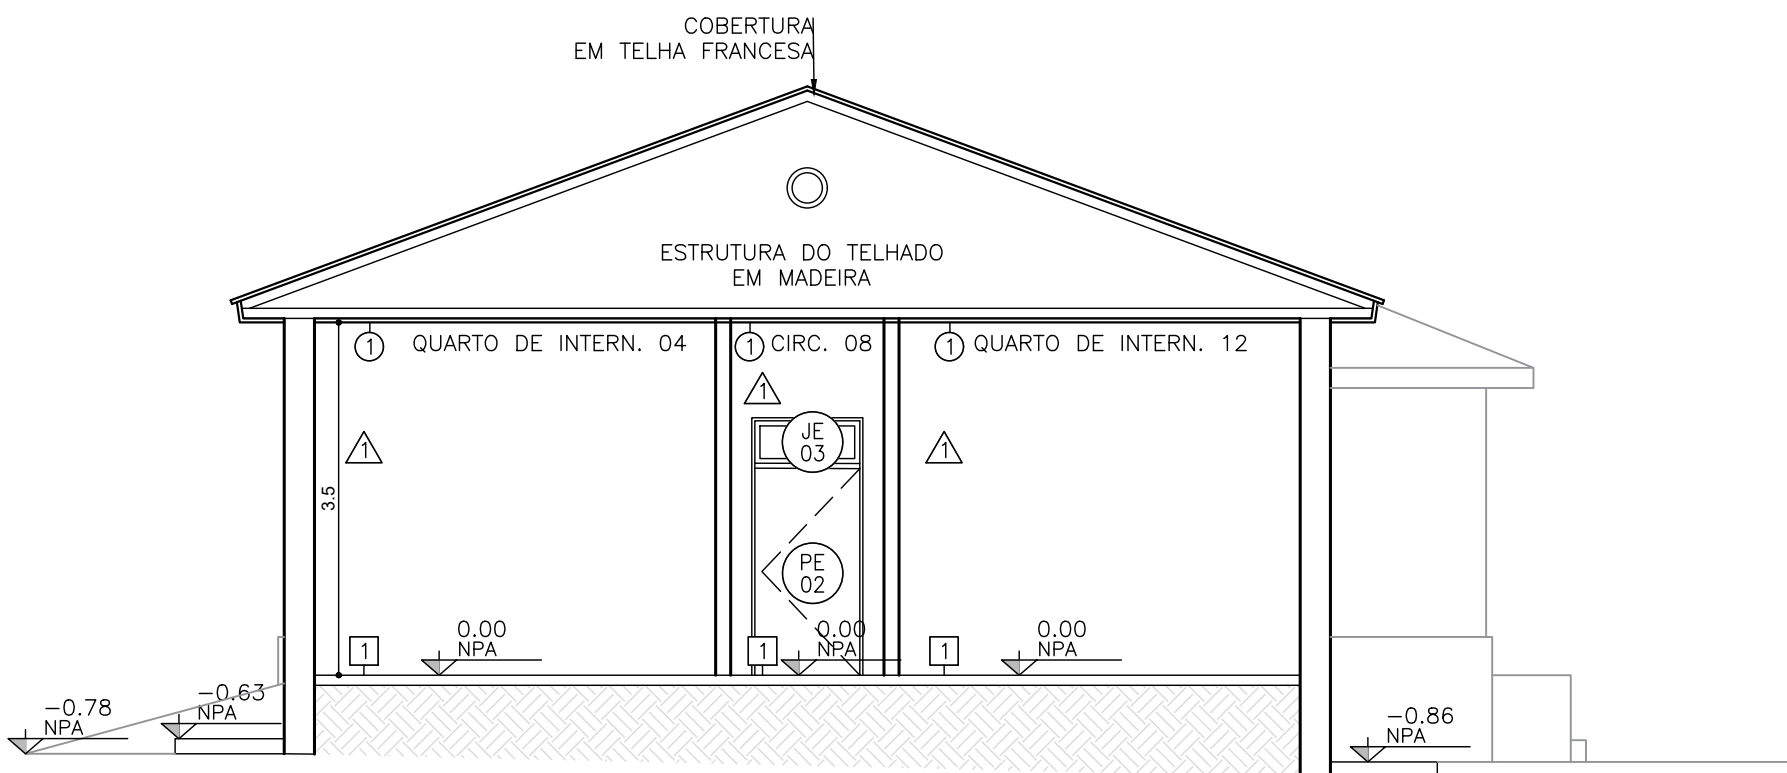

CORTE AA
ESCALA 1:75

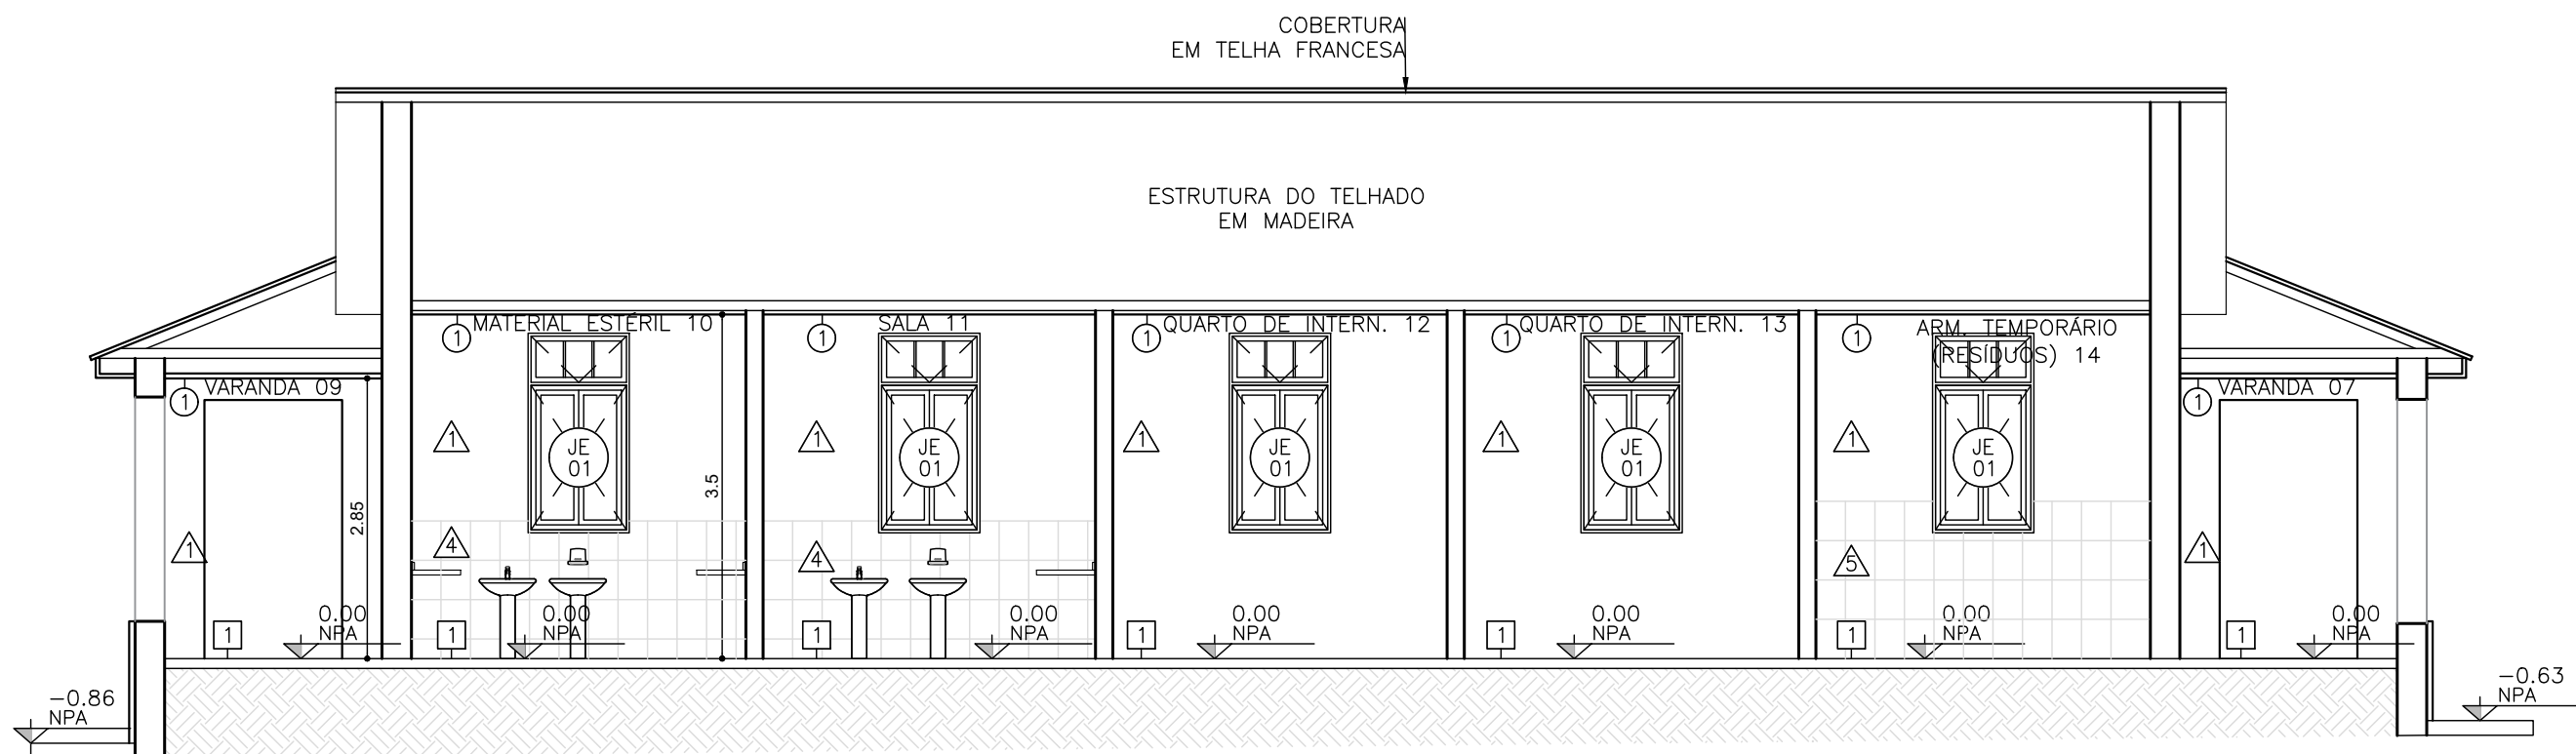

CORTE BB
ESCALA 1:75

☐	PISOS
1	Piso cerâmico.
2	Piso em concreto desempenado alisado.
☐	FORROS
1	Forro de pvc.
<input type="triangle"/>	REVESTIMENTOS E PINTURAS
1	Pintura em tinta acrílica.
2	Revestimento cerâmico até o forro.
3	Pintura em tinta esmalte.
4	Revestimento cerâmico até h=1,40m.
5	Revestimento cerâmico até h=1,60m.
6	Revestimento cerâmico até h=0,84m.
☐	RODAPE
1	Revestimento cerâmico h=0,07m.
☐	SOLEIRA
1	Em granito.

LEGENDA DE PORTAS	TIPO	FLS.	DIMENSÕES (m)	QTDE.
PE 01	Porta de madeira.	ABRIR	01 0,80 x 2,05	02
PE 02	Porta de madeira.	ABRIR	01 1,00 x 2,05	11

LEGENDA CAIXILHOS E JANELAS	TIPO	MÓD.	DIMENSÕES PEITORIL(m)	QTDE.
JE 01	Janela com fechamento em vidro/veneziana com perfil em madeira.	ABRIR FIXA	05 1,13 x 2,13 1,43	09
JE 02	Janela com fechamento em vidro e perfil em alumínio.	BASculANTE, FIXA	03 0,57 x 0,60 1,92	02

OBSERVAÇÃO:
UNIDADE DE CLÍNICA MÉDICA 07

PROJETO DE CADASTRO RETIRADO EM 15/03/2024 DO
ARQUIVO DE PROJETOS DO HOSPITAL SANTA TERESA

ASSINATURA:



GOVERNO DO ESTADO DE SANTA CATARINA
SECRETARIA DE ESTADO DA SAÚDE
SUPERINTENDÊNCIA DE GESTÃO ADMINISTRATIVA
GERÊNCIA DE ACOMPANHAMENTO DE OBRAS E MANUTENÇÃO



GOVERNO DE
SANTA CATARINA
SECRETARIA DE ESTADO
DA SAÚDE

PROPRIETÁRIO: HOSPITAL SANTA TERESA	MUNICÍPIO: SÃO PEDRO DE ALCÂNTARA/SC
OBRA: LEVANTAMENTO CADASTRAL DO HOSPITAL SANTA TERESA	DIRETORIA/GERÊNCIA: GEOMASES
LOCAL: RUA ANTÔNIO JOSÉ RAULINO, S/N, CENTRO	TIPO: REFORMA
AUTOR DO PROJETO / REGISTRO PROF: ARQ. DANIELA PACIECO CAUSP A101189-0	PROJETO: ARQUITETÔNICO
RESPONSÁVEL TÉCNICO / REGISTRO PROF: ARQ. TALITA EL FONGORA RIBEIRO CAUSP A136668-8 RRT 9759483	REFERÊNCIA: PAVILHÃO SEU BENICIO



NOME DO CONTRATADO: ARI Engenharia
CNPJ: 21.020.377/0001-82
ENDEREÇO: Rua Expedicionários Do Brasil, 1448, Centro, Araraquara - SP
CEP: 14.801-380
E-MAIL: contato@arriengenharia.com.br
TELEFONE: (16) 3319.8150

DESENHO:
PLANTA BAIXA - ALVEN, LAYOUT E COBERTURA
DATA: 02/2021 (MÊS / ANO)
ESCALA DO DESENHO: INDICADA
ARQUIVO:
2021-02-26, ALTI_HST_PAV_BEN_ARQ_LC_R01.DWG

ARQ
03 03