




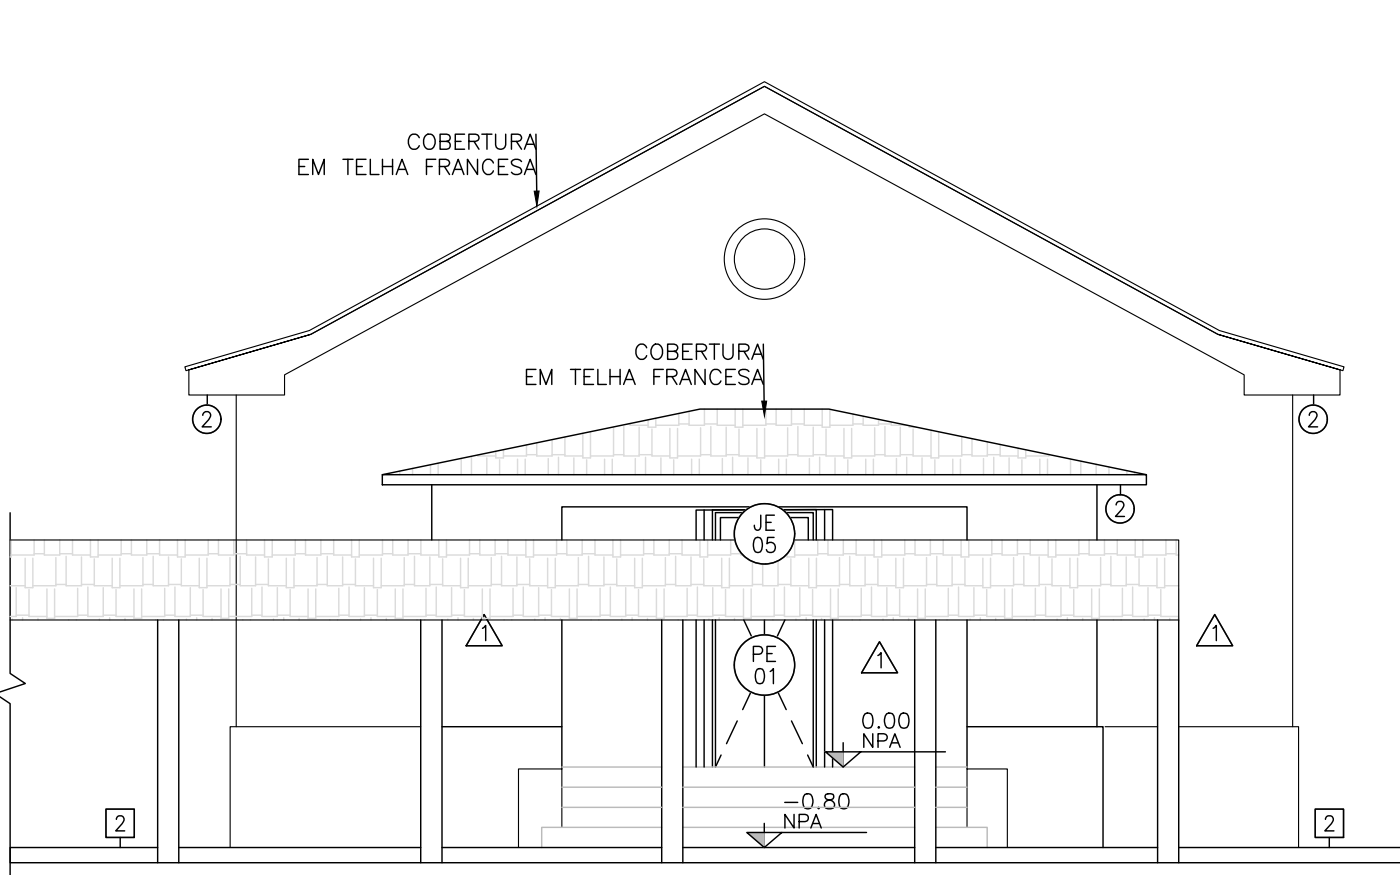


ELEVÇÃO 01  
ESCALA 1:75

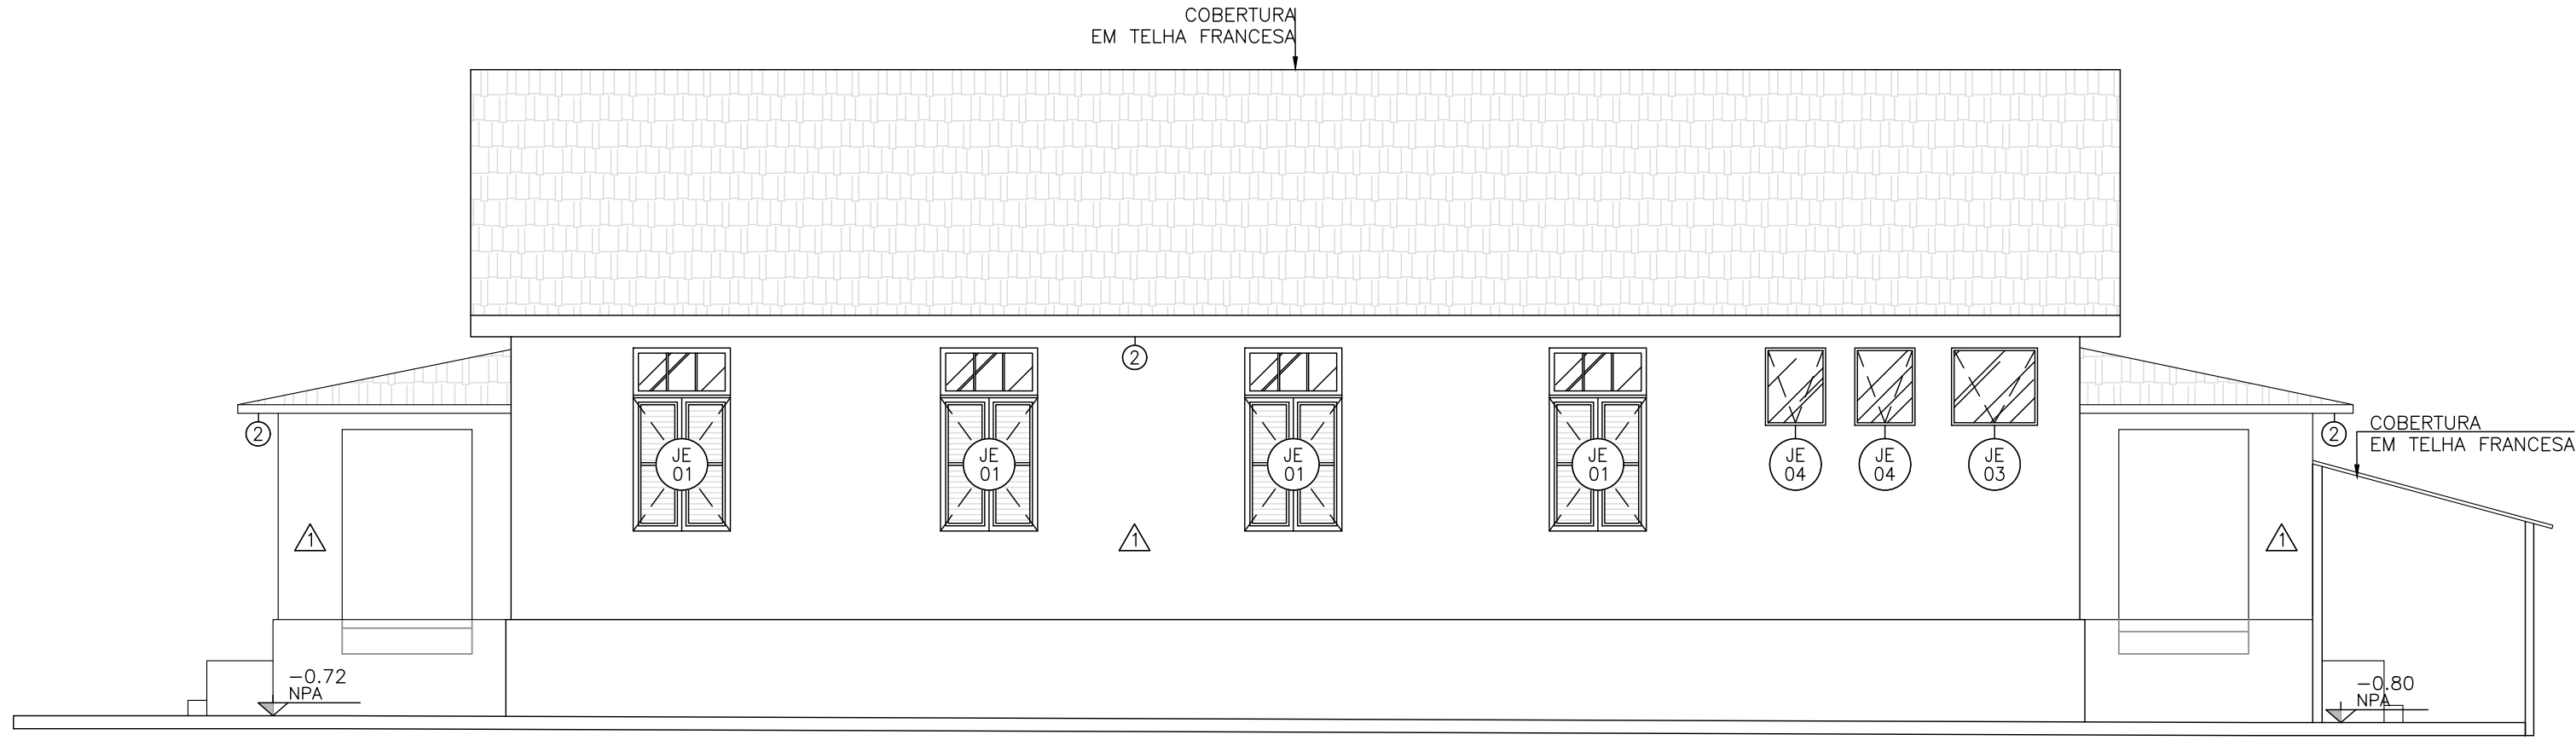


ELEVÇÃO 02  
ESCALA 1:75

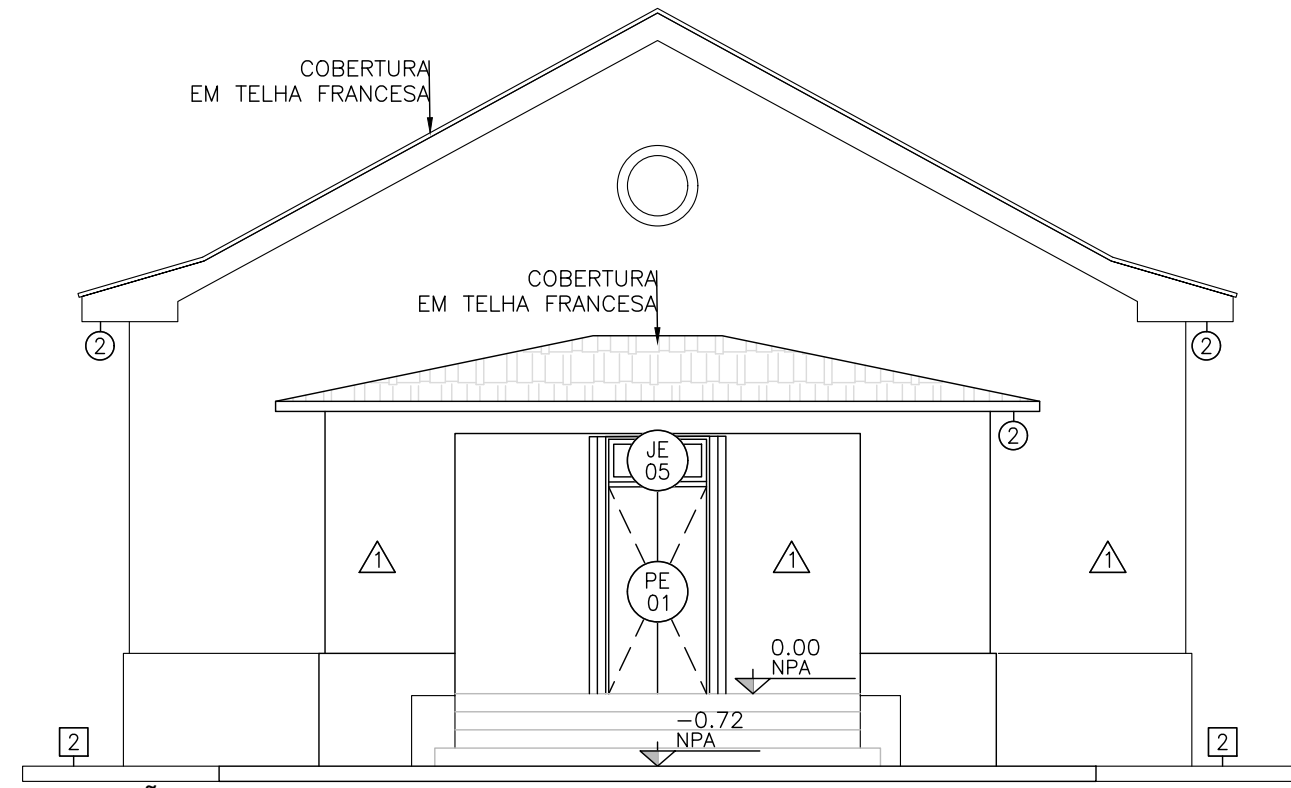


ELEVÇÃO 03  
ESCALA 1:75

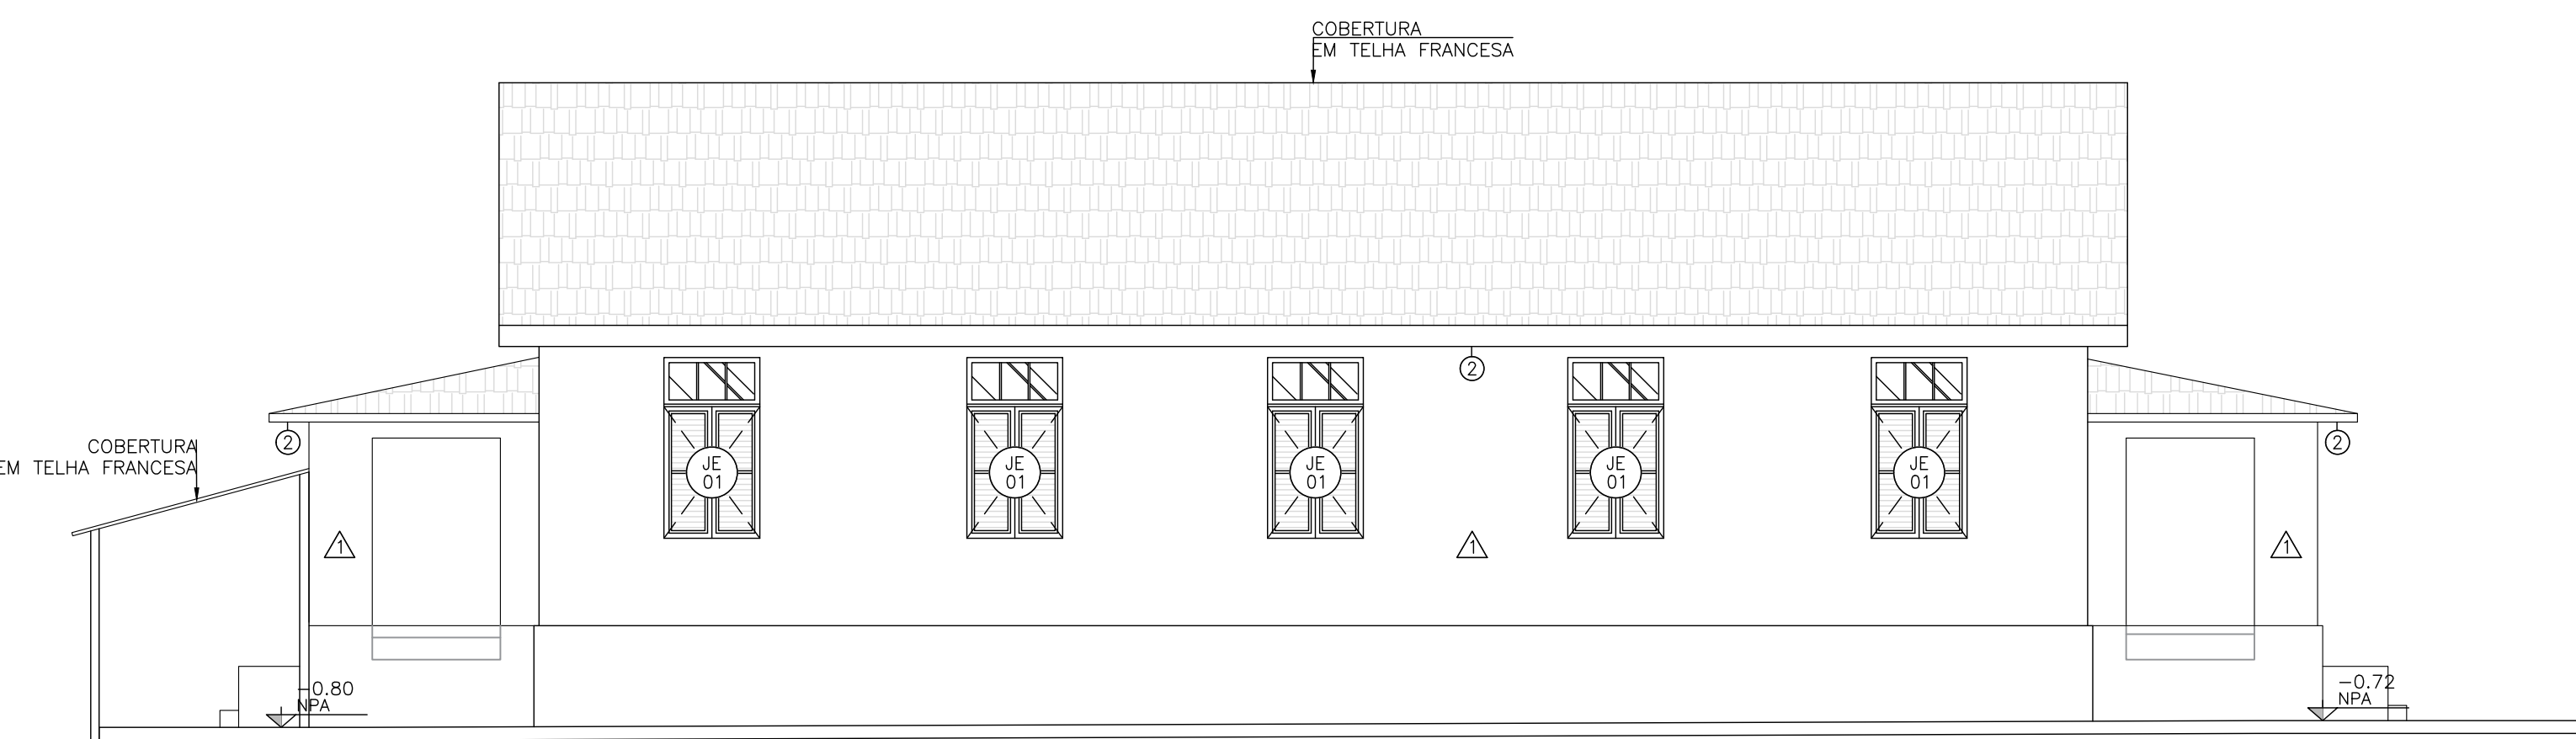

ELEVÇÃO 04  
ESCALA 1:75

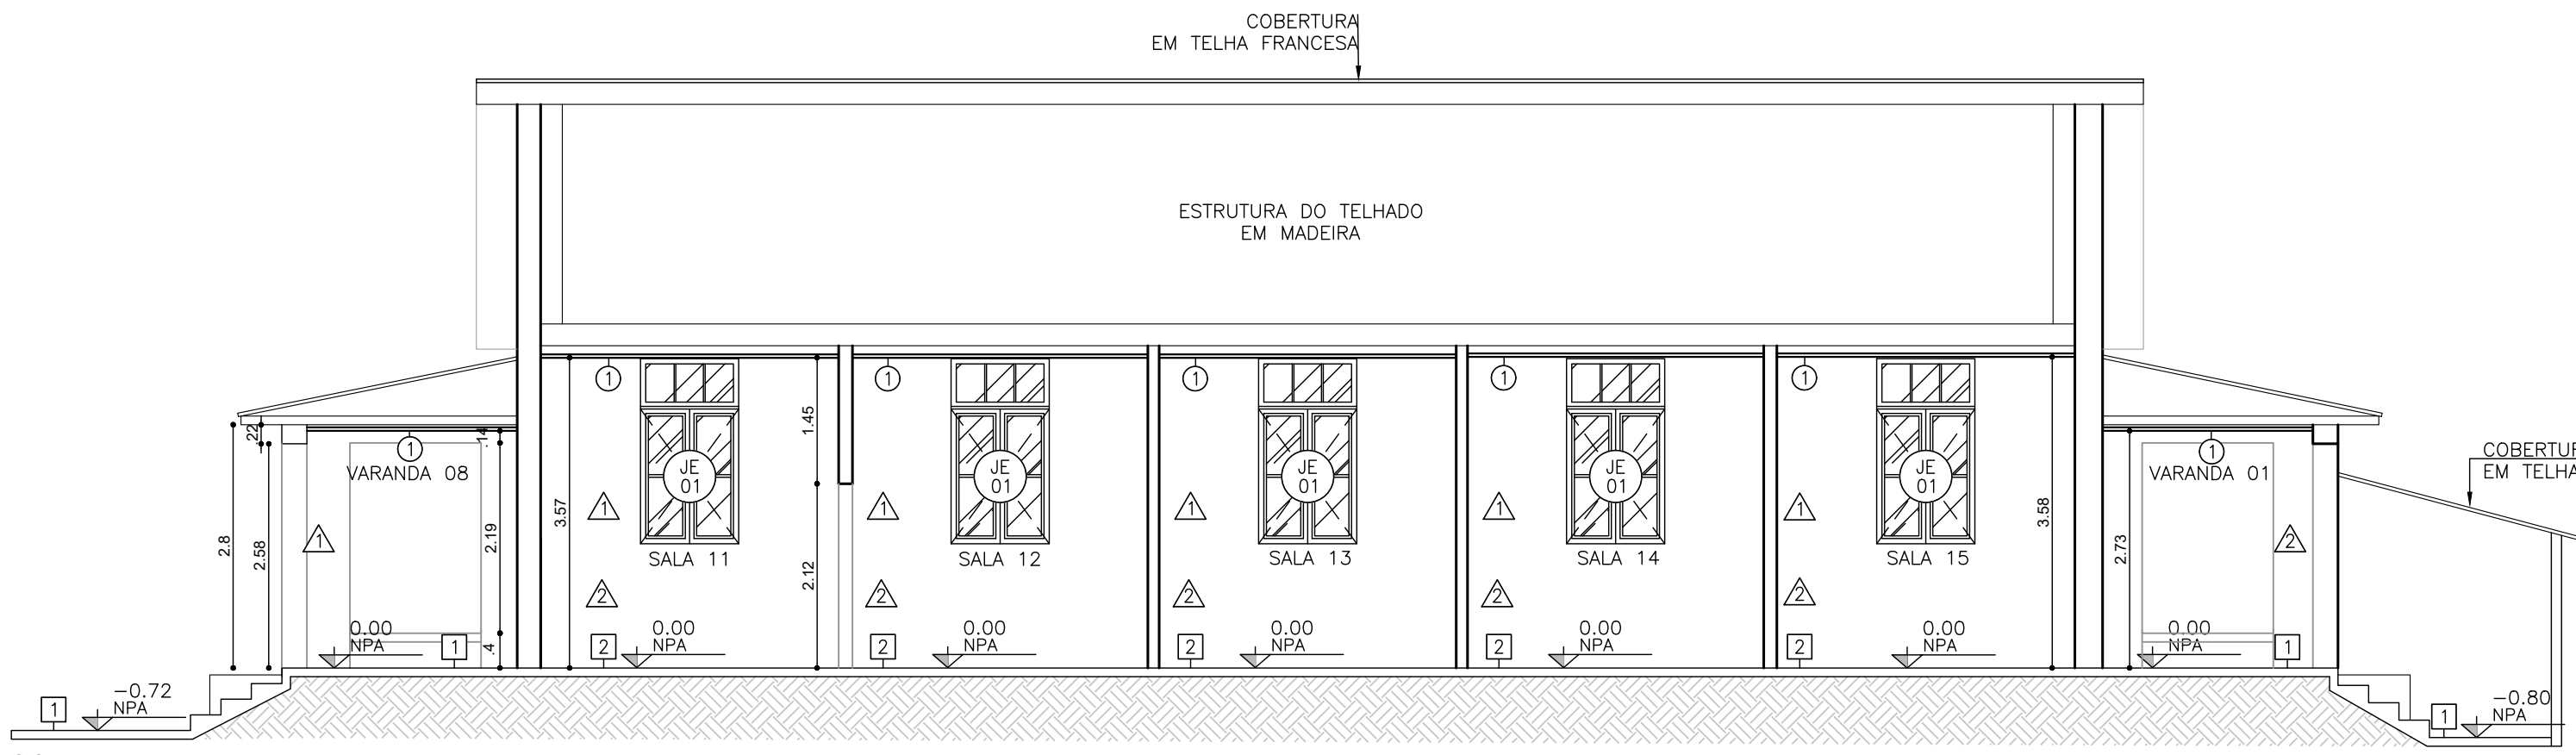

CORTE AA  
ESCALA 1:75

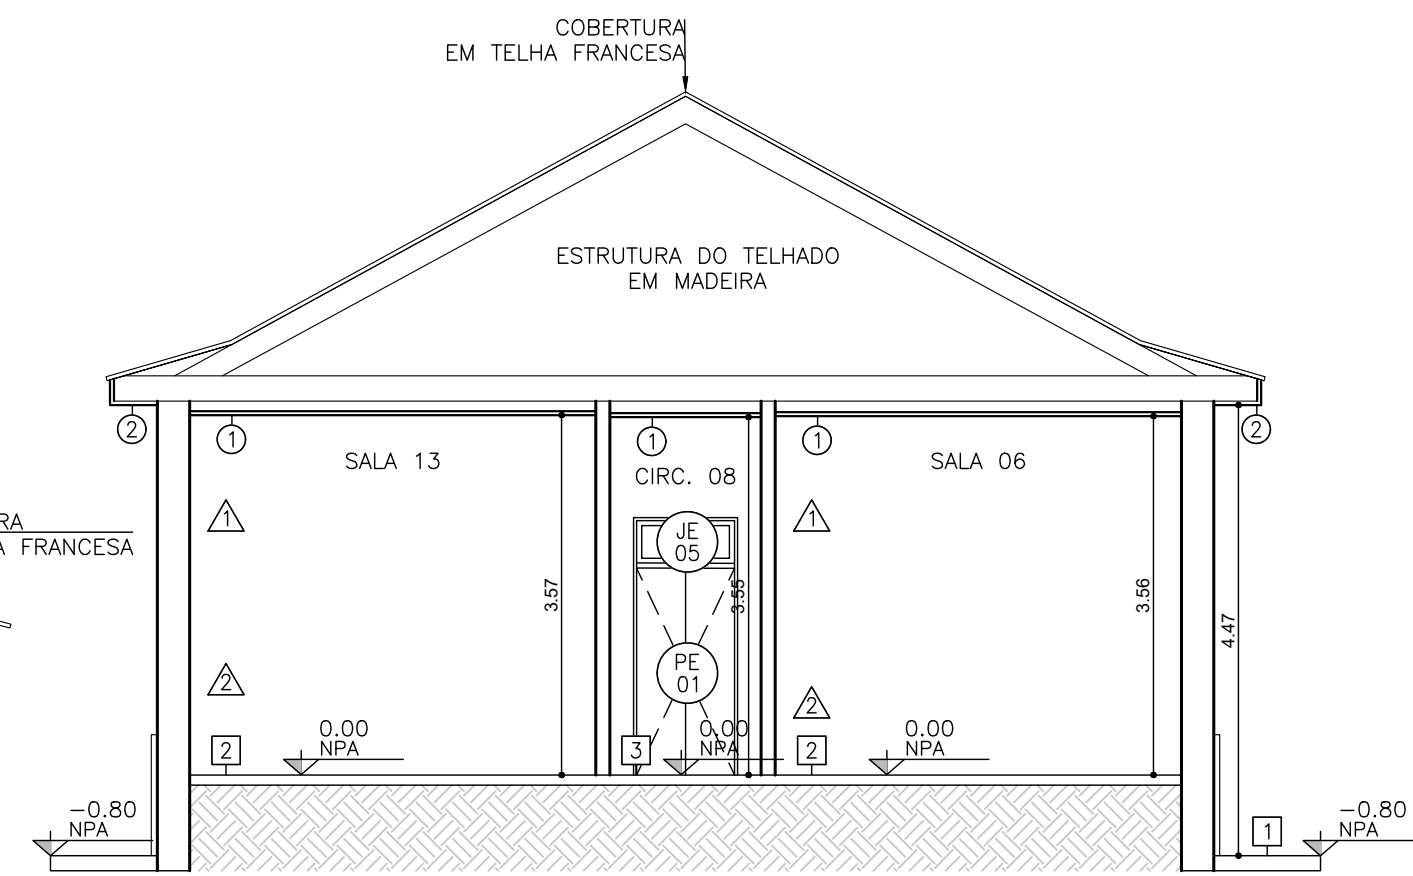

CORTE BB  
ESCALA 1:75

|                             |                                                                           |            |      |                                 |       |
|-----------------------------|---------------------------------------------------------------------------|------------|------|---------------------------------|-------|
| □ PISOS                     |                                                                           |            |      |                                 |       |
| 1                           | Piso em concreto desempenado alisado.                                     |            |      |                                 |       |
| 2                           | Piso cerâmica.                                                            |            |      |                                 |       |
| 3                           | Piso em ladrilho hidráulico.                                              |            |      |                                 |       |
| ○ FORROS                    |                                                                           |            |      |                                 |       |
| 1                           | Forro de pvc.                                                             |            |      |                                 |       |
| △ REVESTIMENTOS E PINTURAS  |                                                                           |            |      |                                 |       |
| 1                           | Pintura em tinta acrílica.                                                |            |      |                                 |       |
| 2                           | Parede no reboco.                                                         |            |      |                                 |       |
| LEGENDA DE PORTAS           |                                                                           | TIPO       | FLS. | DIMENSÕES (m)                   | QTDE. |
| PE 01                       | Porta de madeira.                                                         | ABRIR      | 02   | 1,00 x 2,05                     | 02    |
| LEGENDA CAIXILHOS E JANELAS |                                                                           | TIPO       | MÓD. | DIMENSÕES PEITORIL(m)           | QTDE. |
| JE 01                       | Janela com fechamento em vidro/veneziana com perfil em madeira.           | ABRIR FIXA | 05   | $\frac{1,13 \times 2,13}{1,43}$ | 09    |
| JE 02                       | Janela com fechamento em vidro/veneziana ventilada com perfil em madeira. | FIXA       | 01   | $\frac{1,00 \times 0,90}{1,78}$ | 01    |
| JE 03                       | Janela com fechamento em vidro e perfil em madeira.                       | MAXIM-AR   | 01   | $\frac{1,00 \times 0,90}{2,70}$ | 01    |
| JE 04                       | Janela com fechamento em vidro e perfil em madeira.                       | MAXIM-AR   | 01   | $\frac{0,70 \times 0,90}{2,70}$ | 02    |
| JE 05                       | Janela com fechamento em vidro e perfil em madeira.                       | FIXA       | 01   | $\frac{1,00 \times 0,50}{2,05}$ | 02    |

NOTA:  
A edificação encontra-se em reforma, sem definição de pontos elétricos e acabamentos.

**OBSERVAÇÃO:**  
**UNIDADE DE FARMÁCIA E NUTRIÇÃO ENTERAL**  
PROJETO DE CADASTRO RETIRADO EM 15/03/2024 DO ARQUIVO DE PROJETOS DO HOSPITAL SANTA TERESA  
ASSINATURA:



GOVERNO DO ESTADO DE SANTA CATARINA  
SECRETARIA DE ESTADO DA SAÚDE  
SUPERINTENDÊNCIA DE GESTÃO ADMINISTRATIVA  
GERÊNCIA DE ACOMPANHAMENTO DE OBRAS E MANUTENÇÃO



GOVERNO DE SANTA CATARINA  
SECRETARIA DE ESTADO DA SAÚDE  
SUPERINTENDÊNCIA DE GESTÃO ADMINISTRATIVA  
GERÊNCIA DE ACOMPANHAMENTO DE OBRAS E MANUTENÇÃO

PROPRIETÁRIO:  
HOSPITAL SANTA TERESA

MUNICÍPIO:  
SÃO PEDRO DE ALCÂNTARA/SC

OBRA:  
LEVANTAMENTO CADASTRAL DO HOSPITAL SANTA TERESA

DIRETORIA/GERÊNCIA:  
GEOMASES

LOCAL:  
RUA ANTÔNIO JOSÉ RAULINO, S/N, CENTRO

TIPO:  
REFORMA

AUTOR DO PROJETO / REGISTRO PROF:  
ARQ. DANIELA PACIEIRO  
CAU/SP A161169-0

PROJETO:  
ARQUITETÔNICO

RESPONSÁVEL TÉCNICO / REGISTRO PROF:  
ARQ. TALITA ELEONORA RIBEIRO  
CAU/SP A136668-8  
RRT 9759483

REFERÊNCIA:  
PAVILHÃO DA FARMÁCIA

NOME DO CONTRATADO: ARI Engenharia  
CNPJ: 21.020.377/0001-82  
ENDEREÇO: Rua Esplanadoras Do Brasil, 1448, Centro, Araraquara - SP  
CEP: 14.801-360  
E-MAIL: contato@ariengenharia.com.br  
TELEFONE: (16) 3319.8150

DESENHO:  
PLANTA BAIXA - ALVEN, LAYOUT E COBERTURA  
DATA: 02/2021 (MÊS / ANO)  
ESCALA DO DESENHO: INDICADA  
ARQUIVO:  
2021-02-08\_ALTI\_HST\_FAR\_ARQ\_L.C\_R01.DWG

ARQ  
02 02