




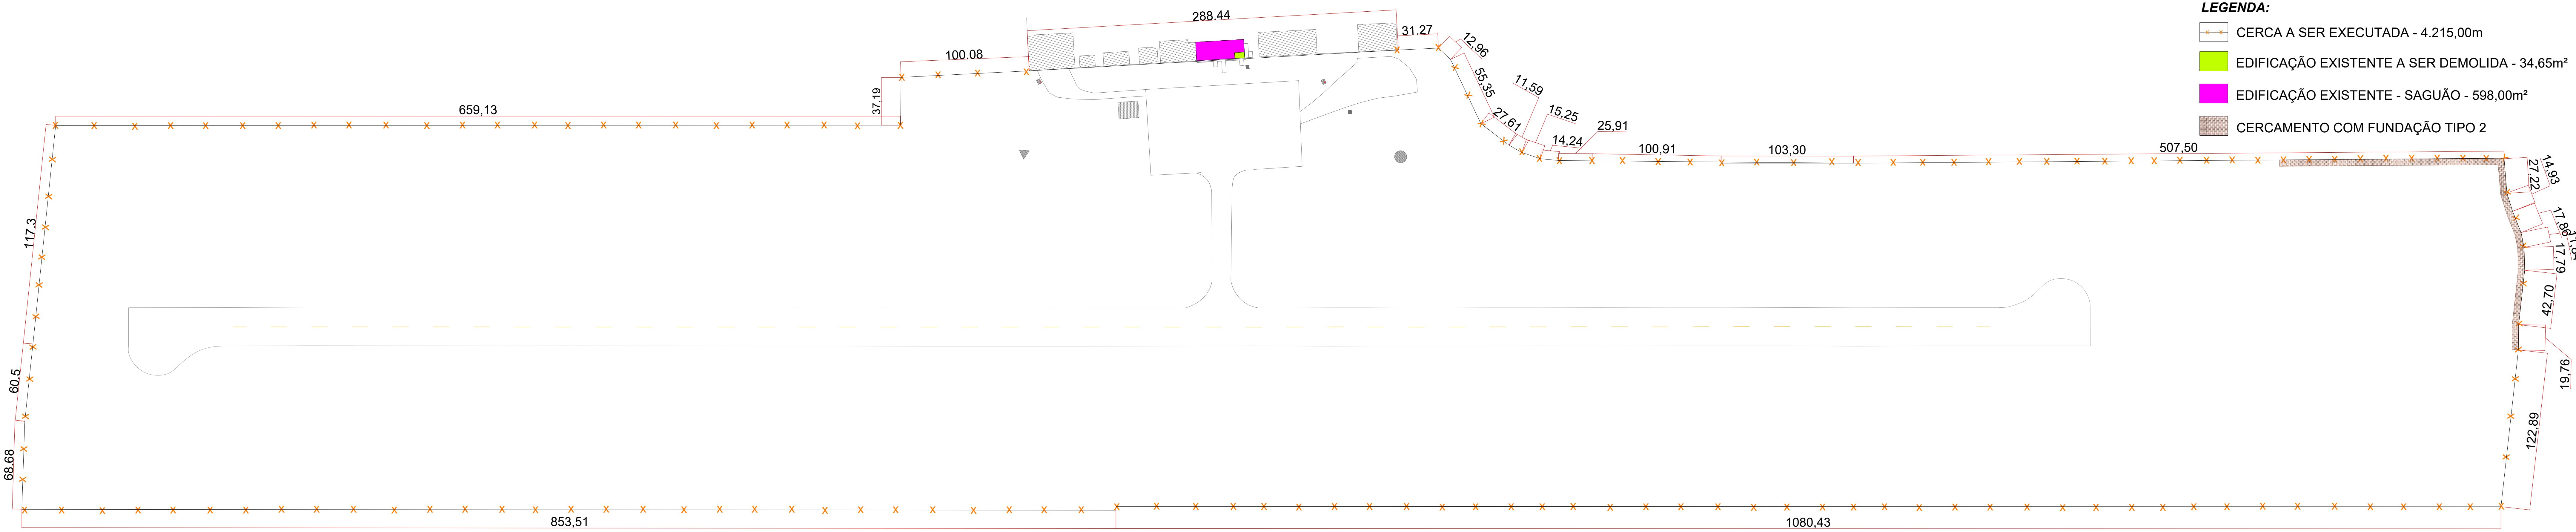



IMPLANTAÇÃO AEROPORTO - CERCA DE MOURÕES E COBERTURA SALÃO DE EMBARQUE  
ESCALA 1/2500

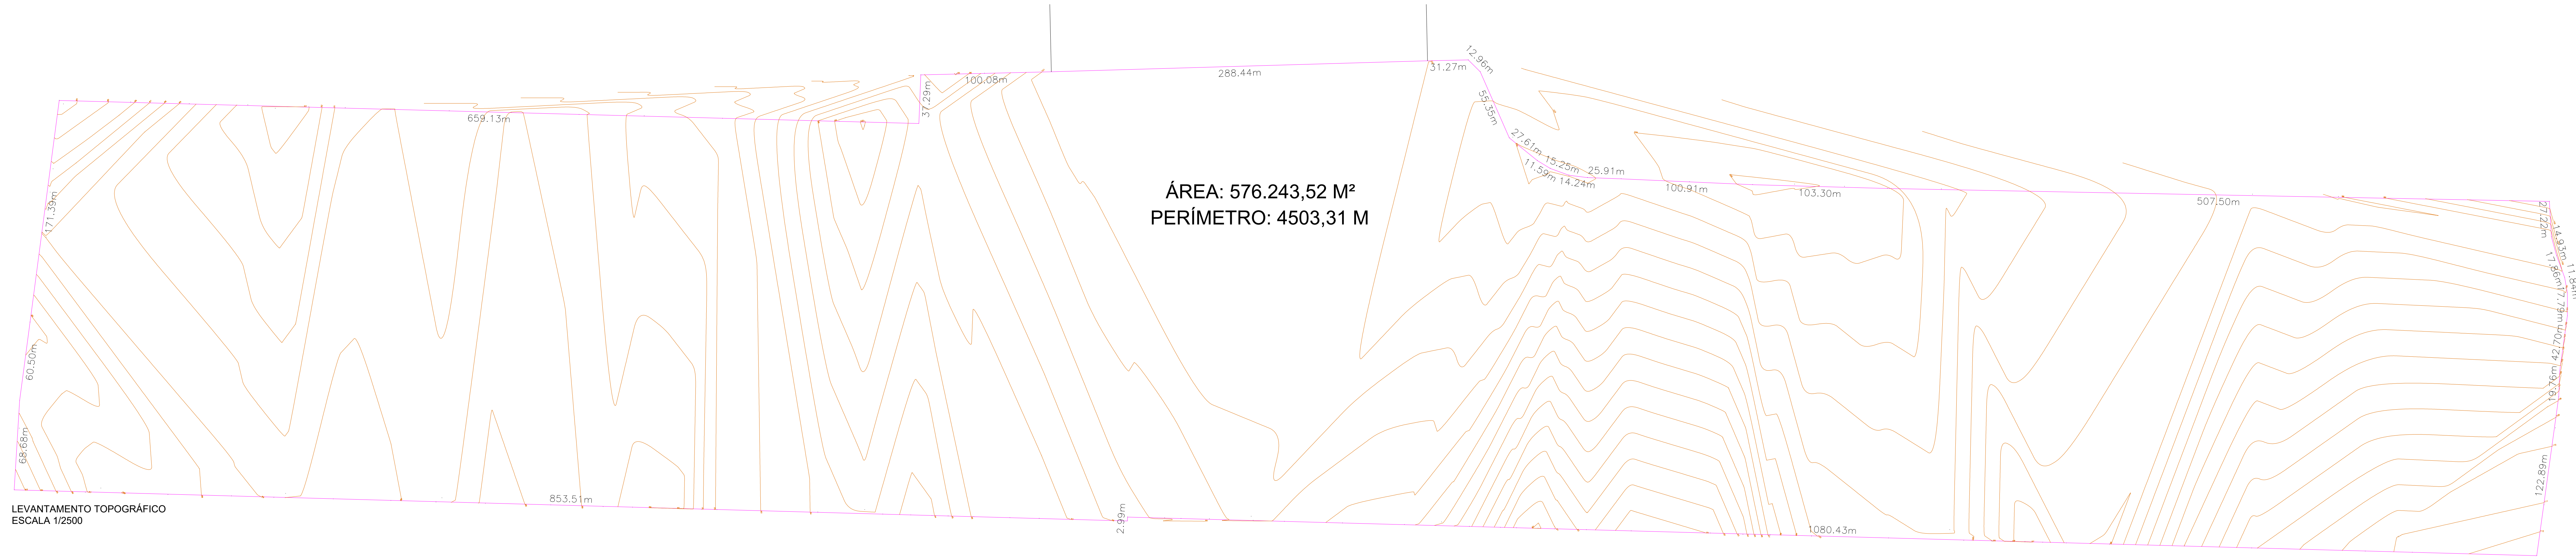


LEVANTAMENTO TOPOGRÁFICO  
ESCALA 1/2500

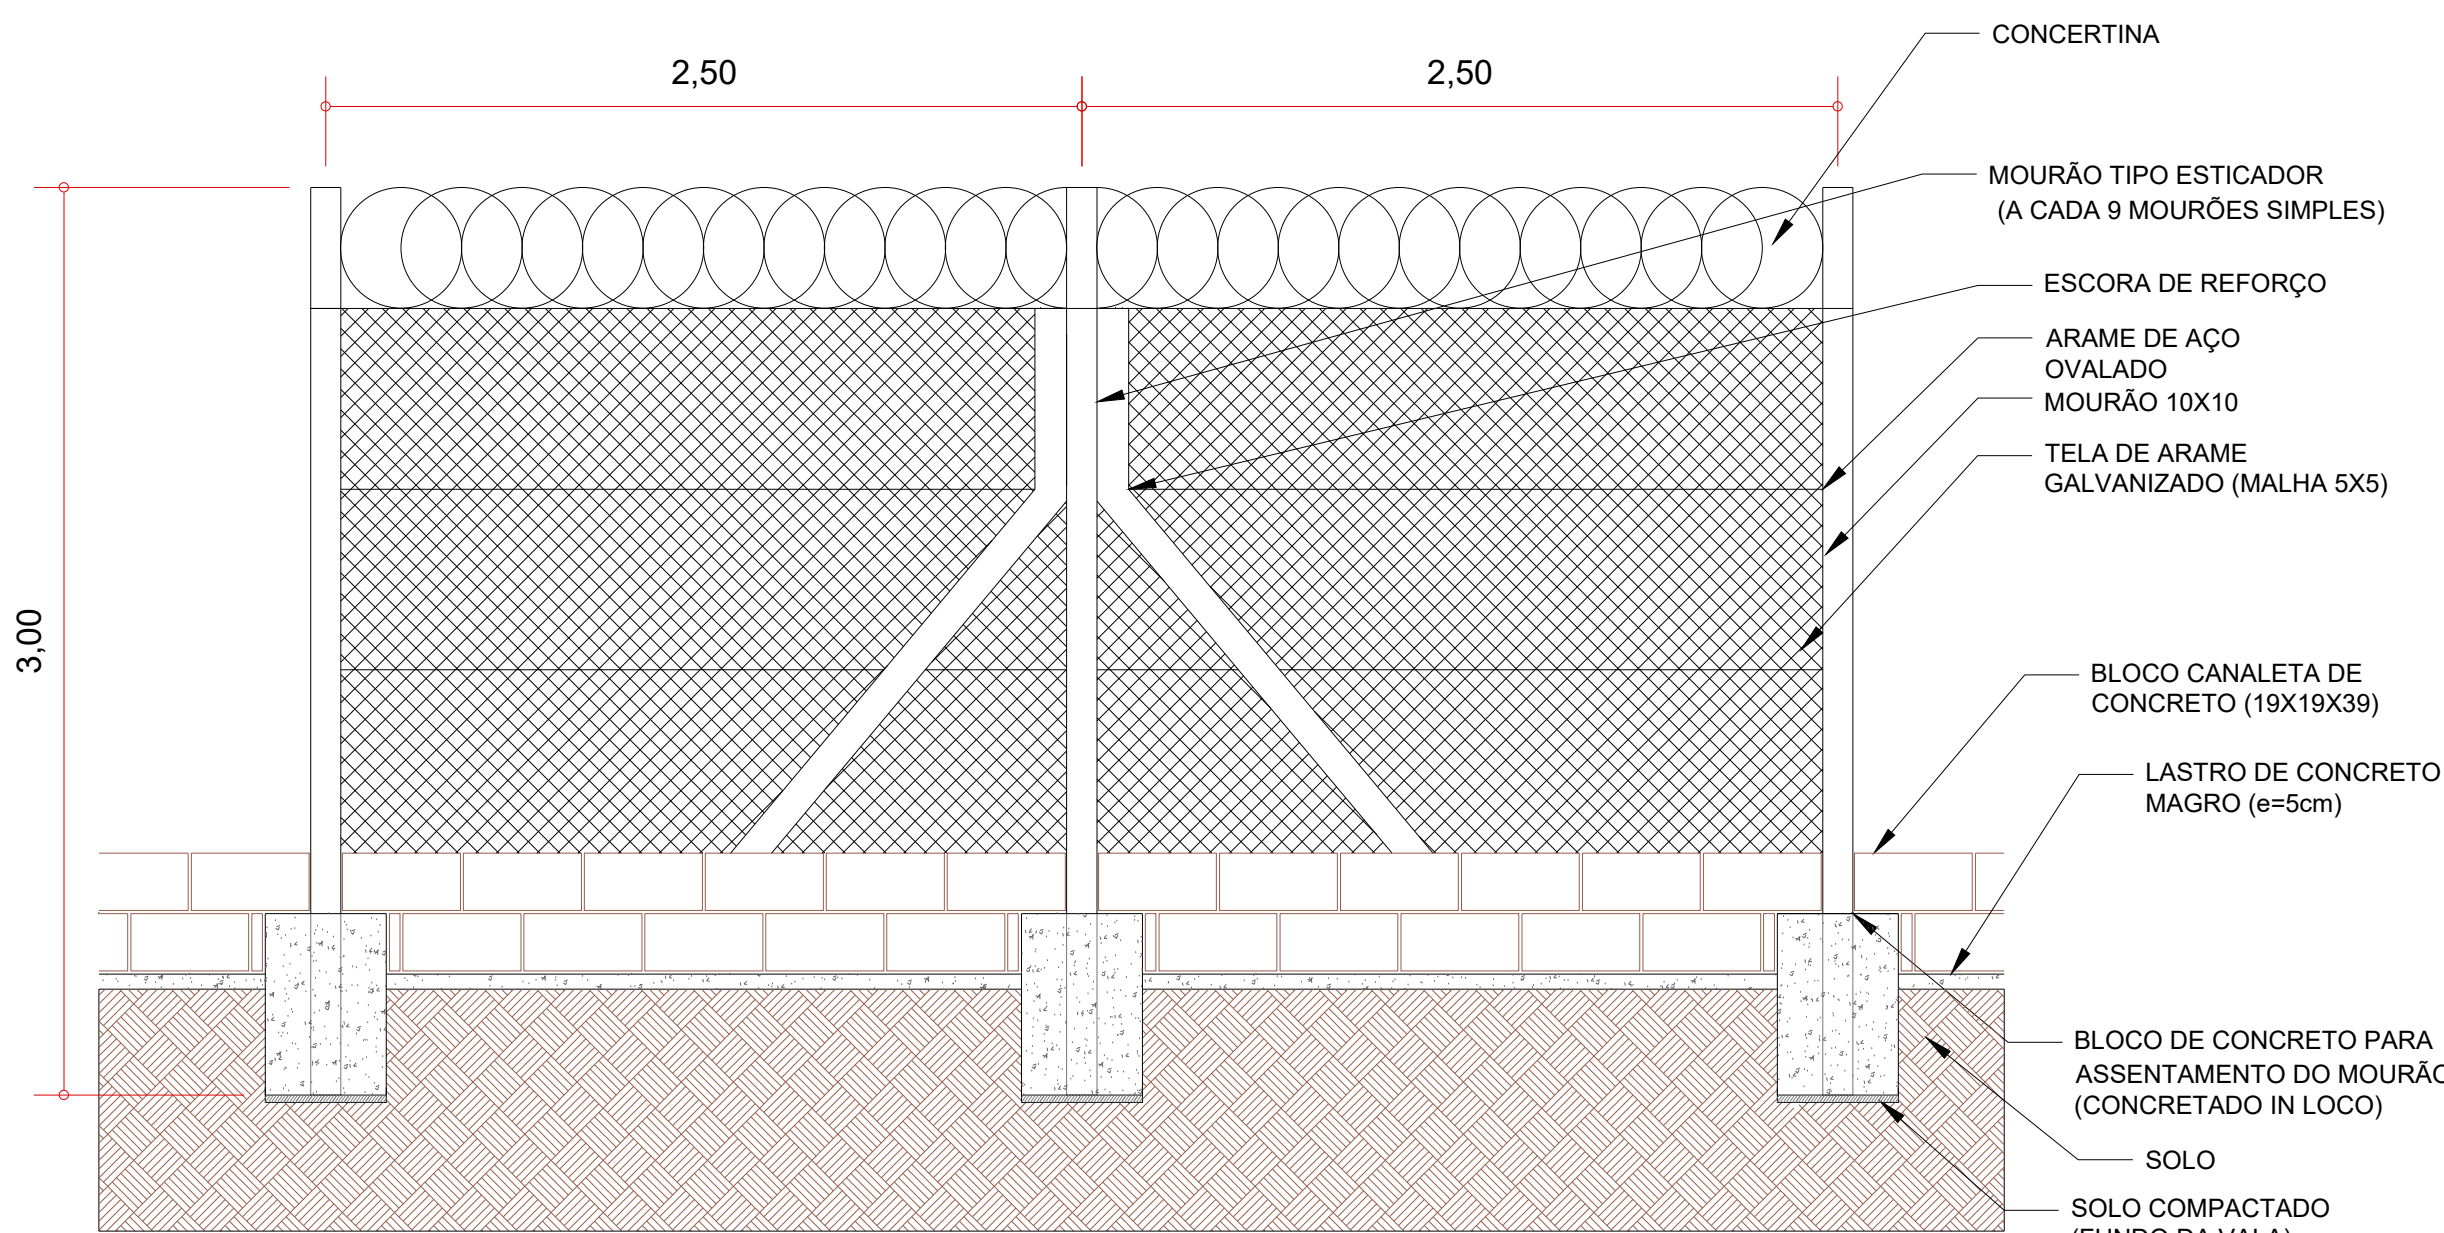

DETALHE CERCA DE MOURÕES - TERRENO COM LEVE OU SEM DECLIVE  
ESCALA 1/25

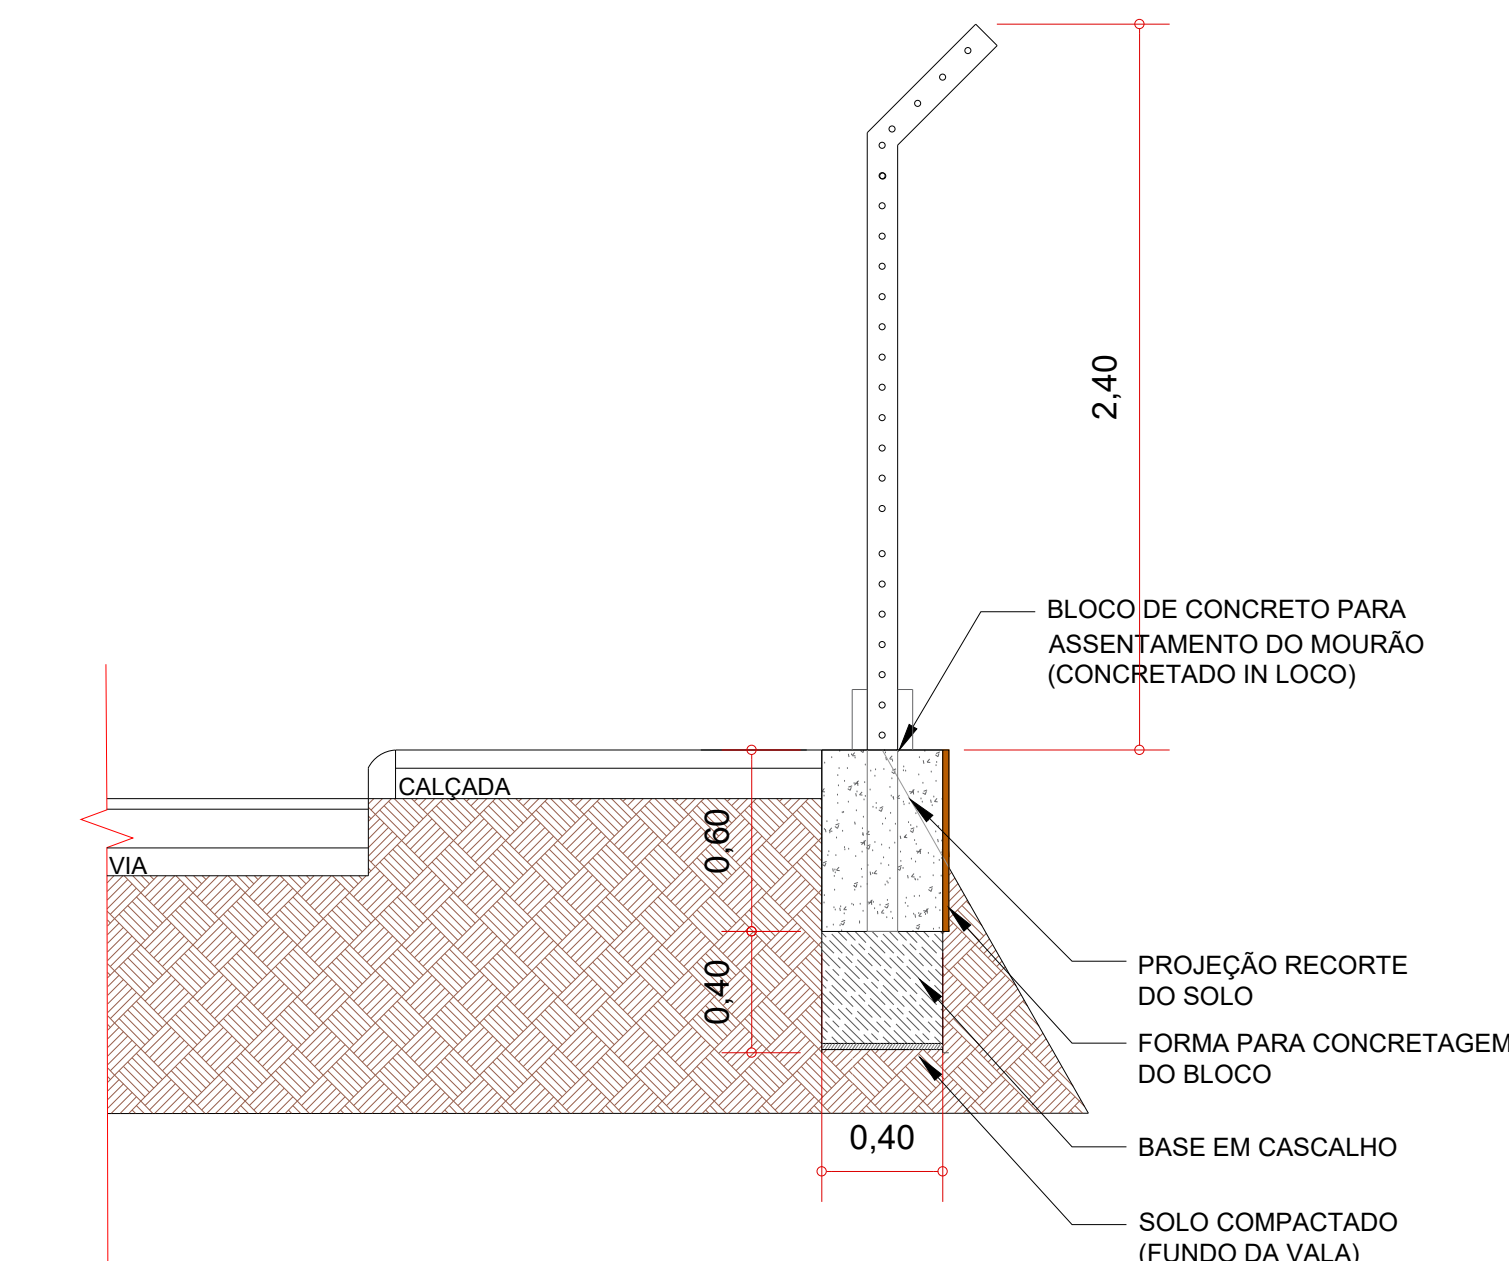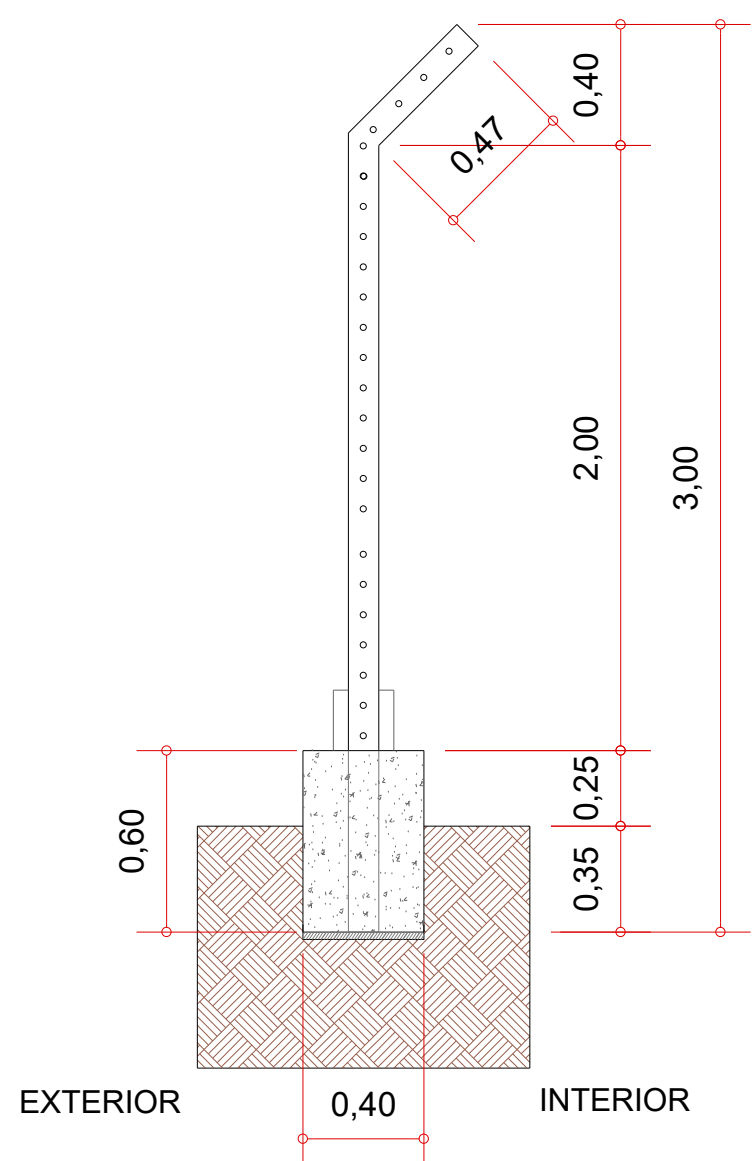

DETALHE CERCA DE MOURÕES - TERRENO COM DECLIVE ACENTUADO (TRECHO INDICADO EM PLANTA - FUNDAÇÃO TIPO 2)  
ESCALA 1/25

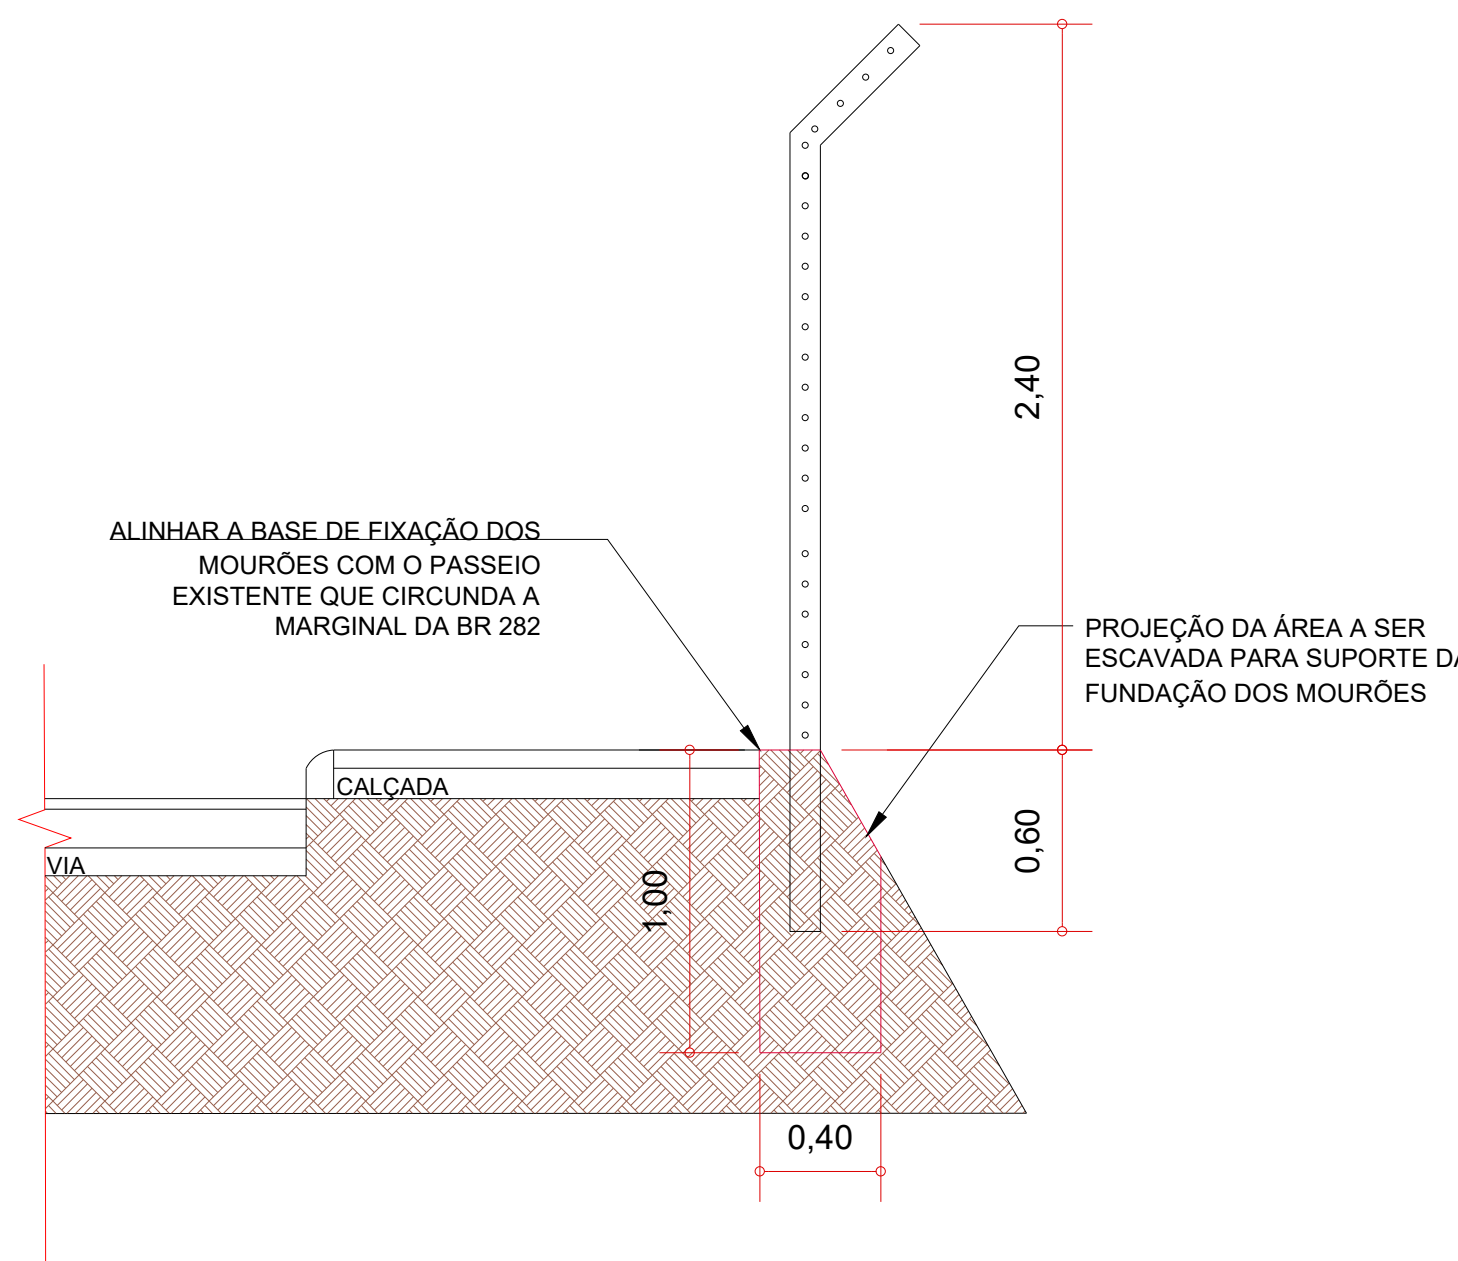

- LEGENDA:**
- CERCA A SER EXECUTADA - 4.215,00m
  - EDIFICAÇÃO EXISTENTE A SER DEMOLIDA - 34,65m²
  - EDIFICAÇÃO EXISTENTE - SAGUÃO - 598,00m²
  - CERCAMENTO COM FUNDAÇÃO TIPO 2

|   |  |   |  |
|---|--|---|--|
| <b>PREFEITURA DE LAGES</b><br>PREFEITO ANTONIO CERON<br>PREFEITURA DO MUNICÍPIO DE LAGES<br>CNPJ 02.777.301/0001-00<br>RUA BENJAMIM CONSTANTE, Nº 13,<br>BARRIO CENTRO<br>CEP 88501-900, FONE (49) 3019-7400 |  | <b>SEPLAM</b><br>SECRETARIA DE PLANEJAMENTO<br>E MOBILIDADE URBANA<br>RUA ARISTILIANO RAMOS, Nº 100,<br>BAIRRO CENTRO<br>CEP 88502-050, FONE (49) 3019-7548 |  |
| SECRETARIO: GABRIEL CORDOVA DE JESUS<br>DIRETOR: GENESIS GONCALVES DA SILVA<br>PROJETO: DANYELLE XAVIER DONATI<br>DESENHO: DANYELLE XAVIER DONATI<br>TOPOGRAFIA: EDER                                        |  | CRIA: 127981-0<br>CAU: A07384-0<br>CAU: A07384-0   |  |
| DE ACORDO RESPONSÁVEL MUNICÍPIO   |  | DE ACORDO RESPONSÁVEL TÉCNICO   |  |
| PREFEITURA DO MUNICÍPIO DE LAGES<br>(ENDEREÇO E URBANISTA)   |  | ARQ. URBANISTA DANYELLE DONATI<br>(PROJETA E URBANISTA - CAU A07384-0)                                                                                      |  |
| OBRA: REFORMA NO AEROPORTO DE LAGES   |  |   |  |
| ENDEREÇO: RODovia BR-282 - CEP 88521-130<br>BAIRRO GUARUJÁ, LAGES - SC   |  |   |  |
| DESCRIÇÃO: IMPLANTAÇÃO<br>DETALHES<br>TOPOGRAFIA   |  | NOME: ARQ.<br>PRANCHAS: 01/03<br>REVISÃO: 00   |  |
| ÁREAS: ÁREA : 576.243,52 m2   |  | FORMATO: A0   |  |
| ESCALA: INDICADA   |  | DATA: 02/2023   |  |





## Assinaturas do documento



Código para verificação: **4P2AW43J**

Este documento foi assinado digitalmente pelos seguintes signatários nas datas indicadas:



**DANYELLE BIANCA XAVIER DONATI** (CPF: 047.XXX.889-XX) em 01/03/2023 às 16:10:50

Emitido por: "AC CNDL RFB v3", emitido em 01/12/2022 - 09:12:15 e válido até 01/12/2023 - 09:12:15.

(Assinatura ICP-Brasil)




**GENESIS GONSALVES DA SILVA** (CPF: 067.XXX.879-XX) em 01/03/2023 às 16:15:04

Emitido por: "AC CNDL RFB v3", emitido em 01/09/2022 - 09:36:06 e válido até 01/09/2025 - 09:36:06.


(Assinatura ICP-Brasil)

Para verificar a autenticidade desta cópia, acesse o link <https://portal.sgpe.sea.sc.gov.br/portal-externo/conferencia-documento/U0NDXzEwMDY4XzAwMDE2NDA0XzE2NDE4XzlwMjFfNFAYQVc0M0o=> ou o site <https://portal.sgpe.sea.sc.gov.br/portal-externo> e informe o processo **SCC 00016404/2021** e o código **4P2AW43J** ou aponte a câmera para o QR Code presente nesta página para realizar a conferência.




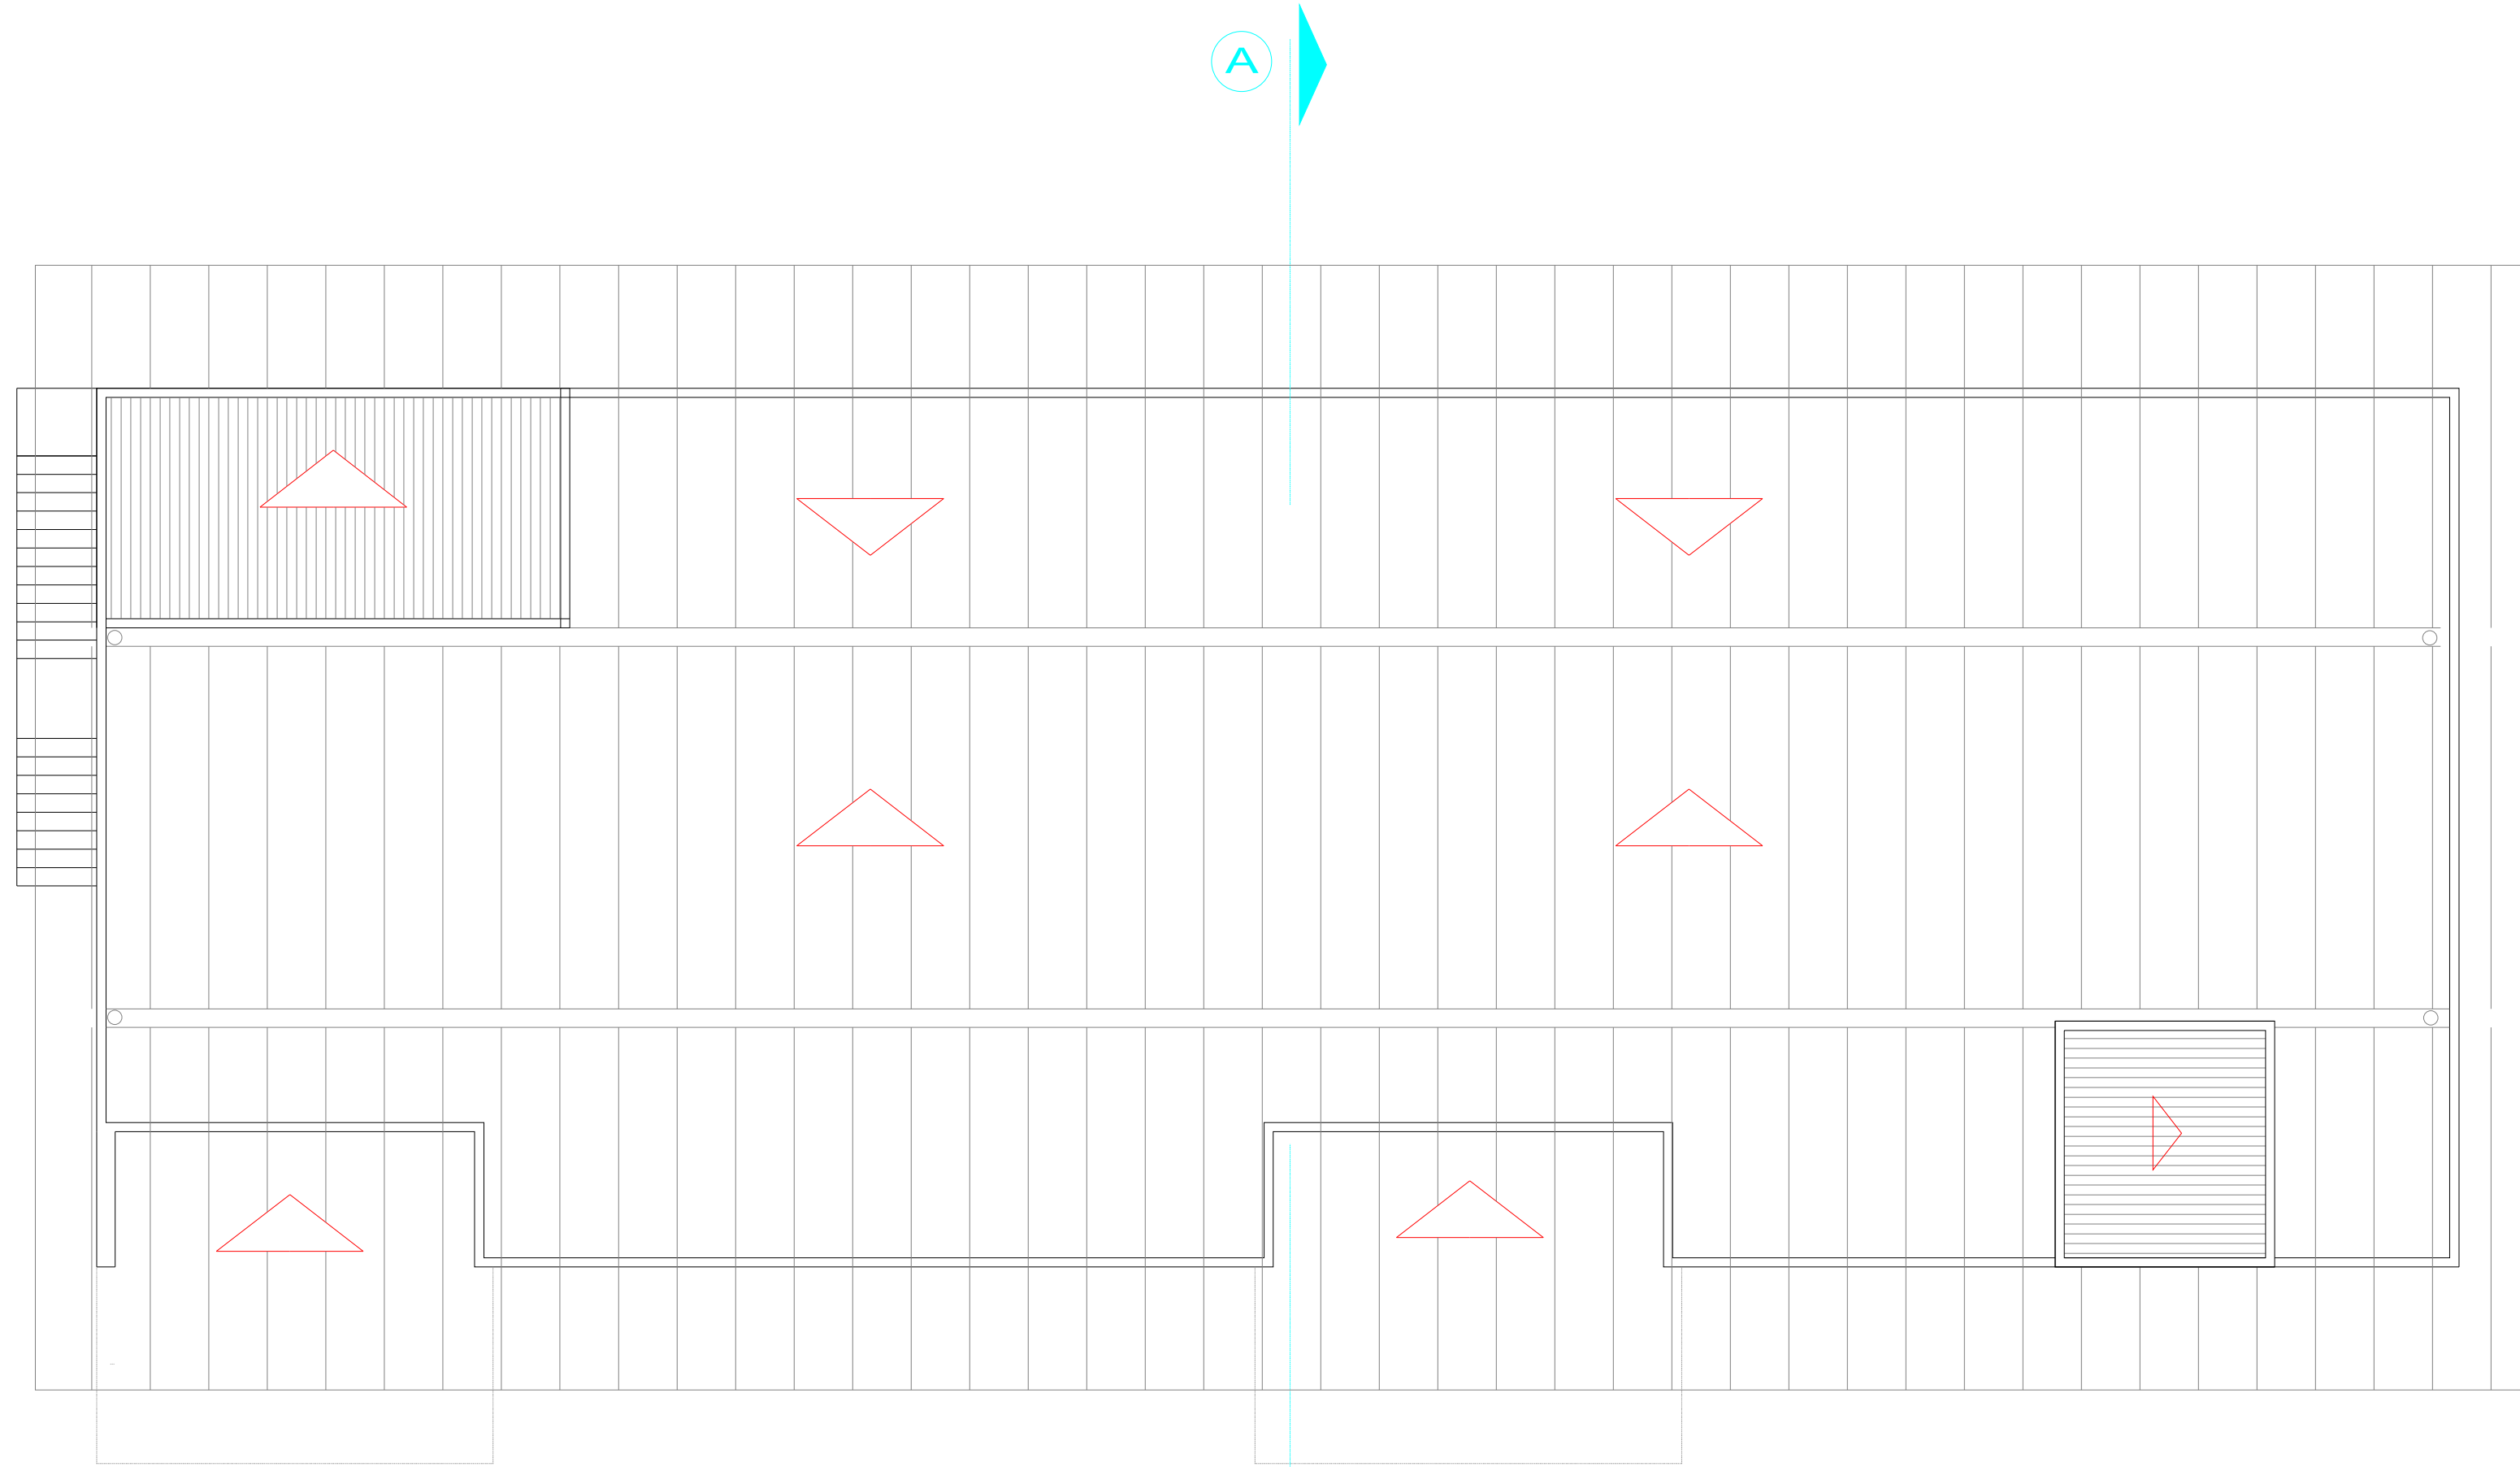


COBERTURA EXISTENTE  
ESCALA 1/100

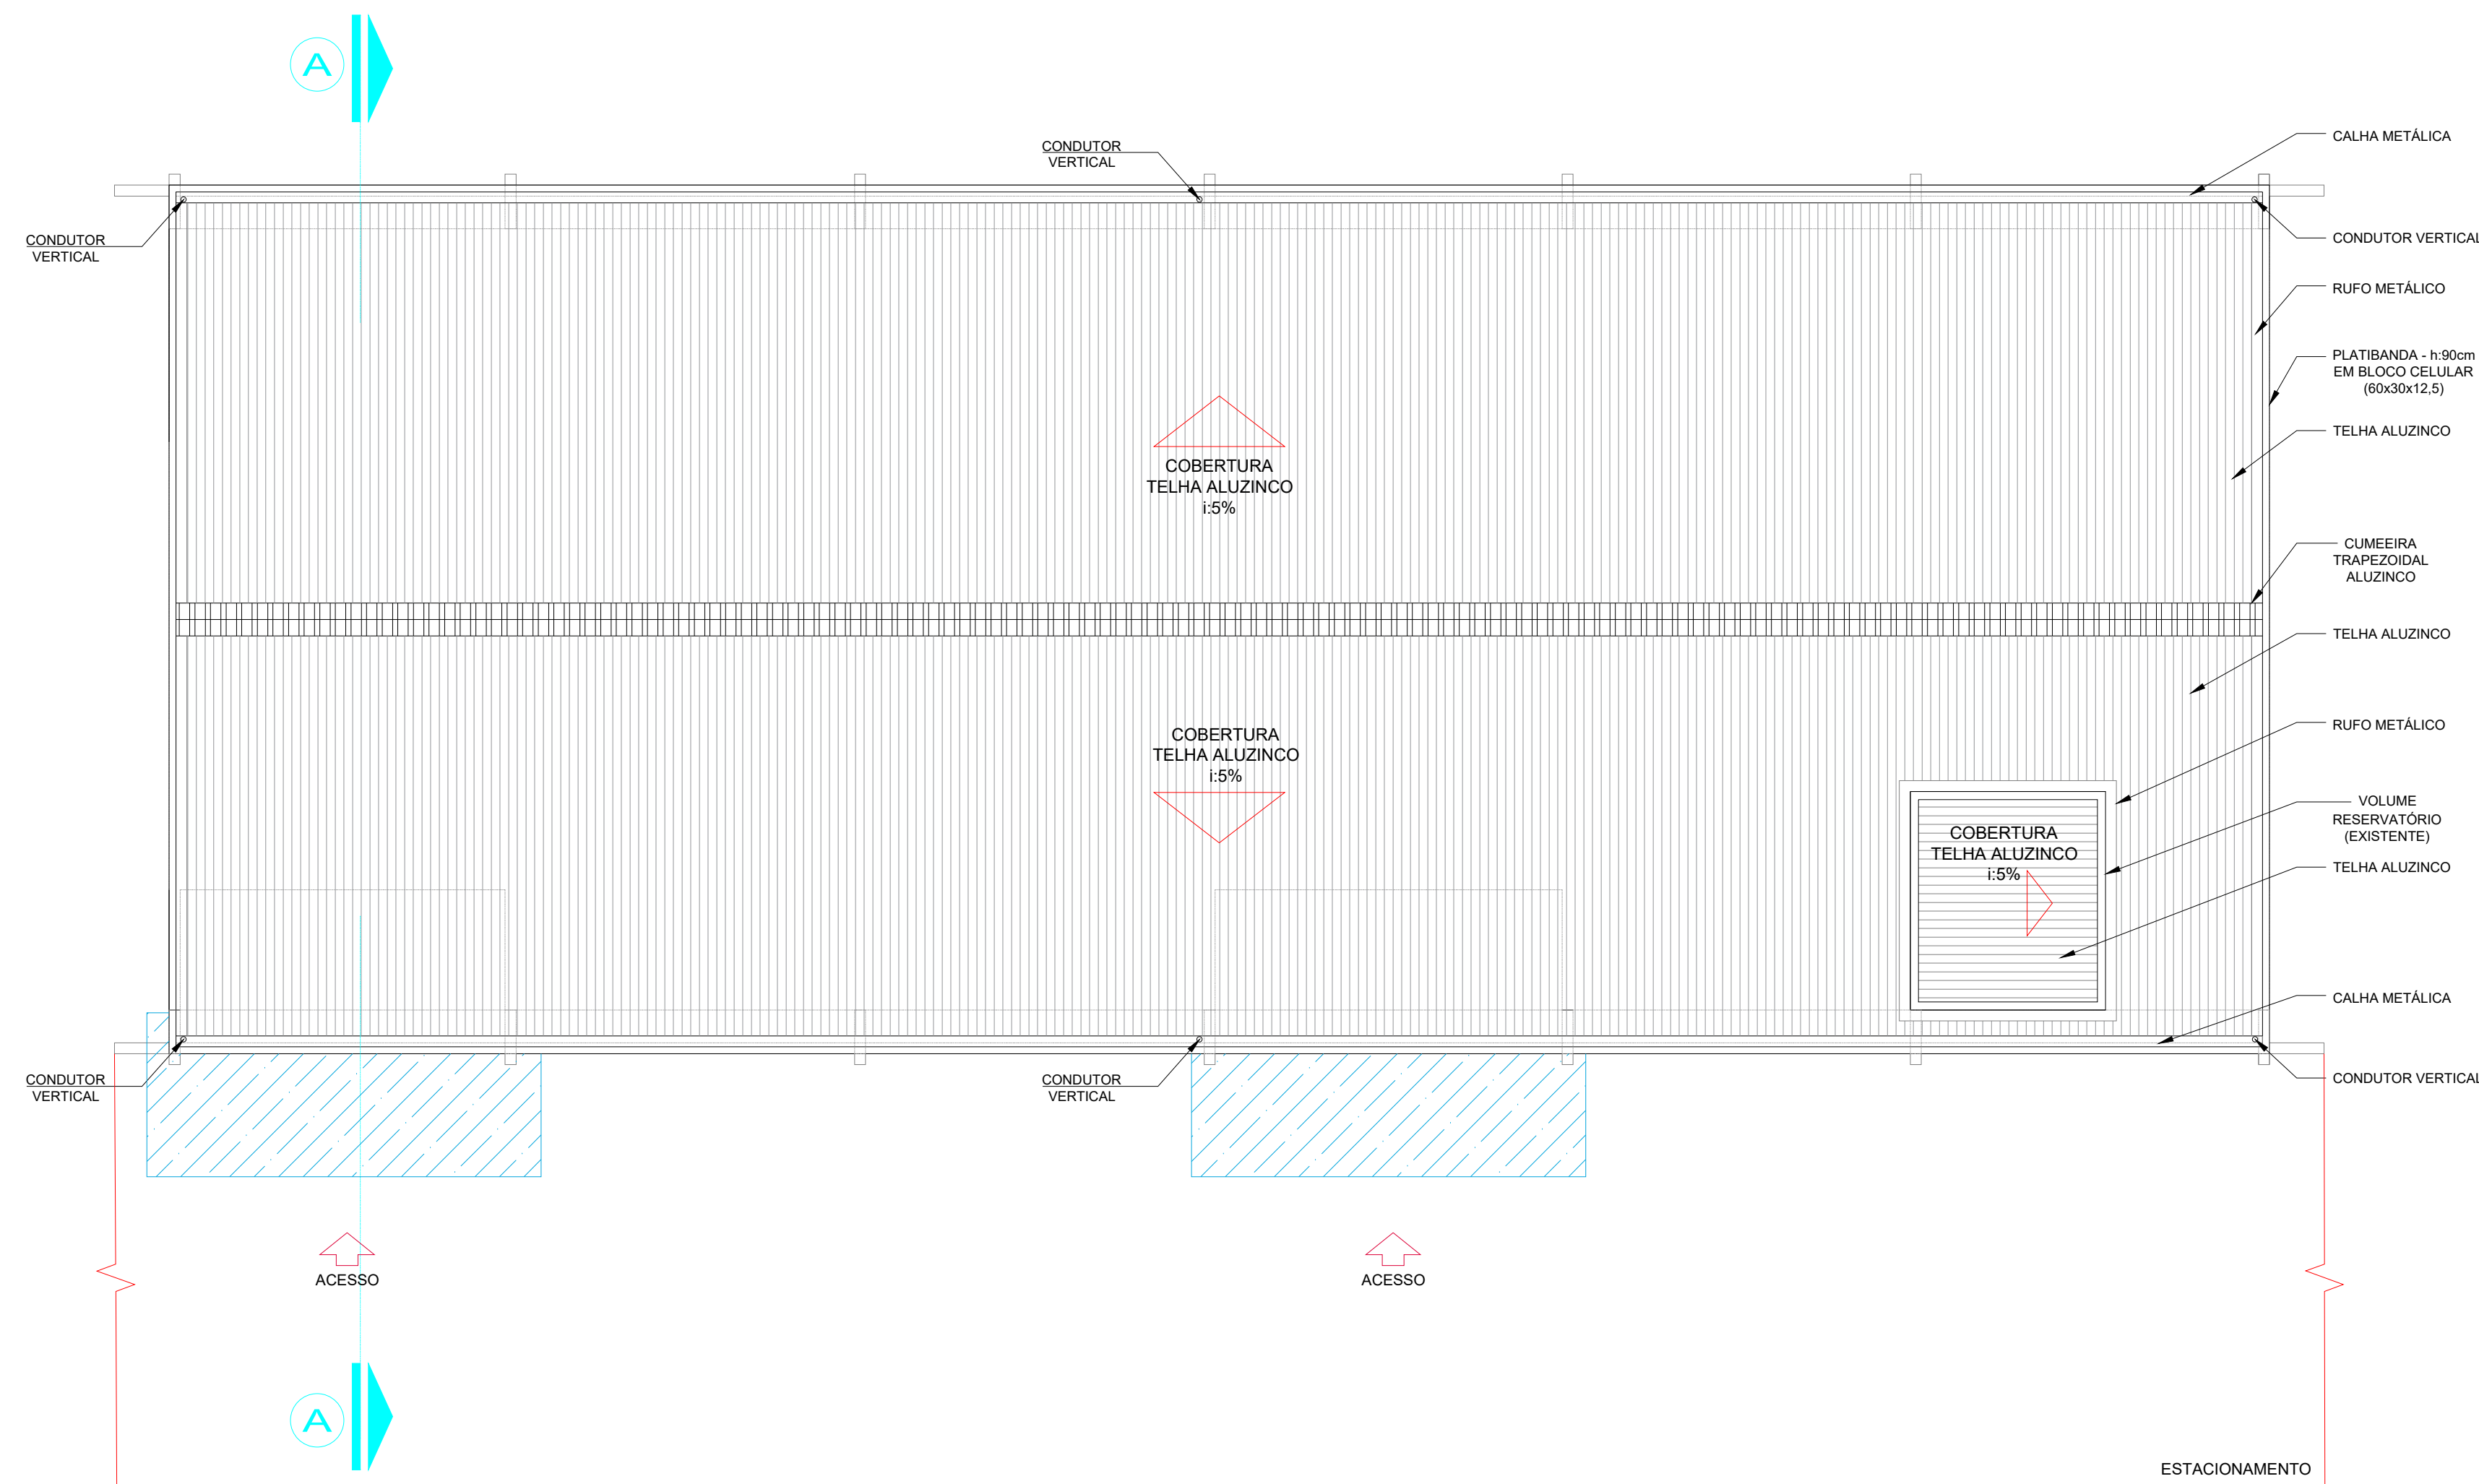


PLANTA DE COBERTURA (COBERTURA SUPERIOR EM ALUZINCO)  
ESCALA 1/100

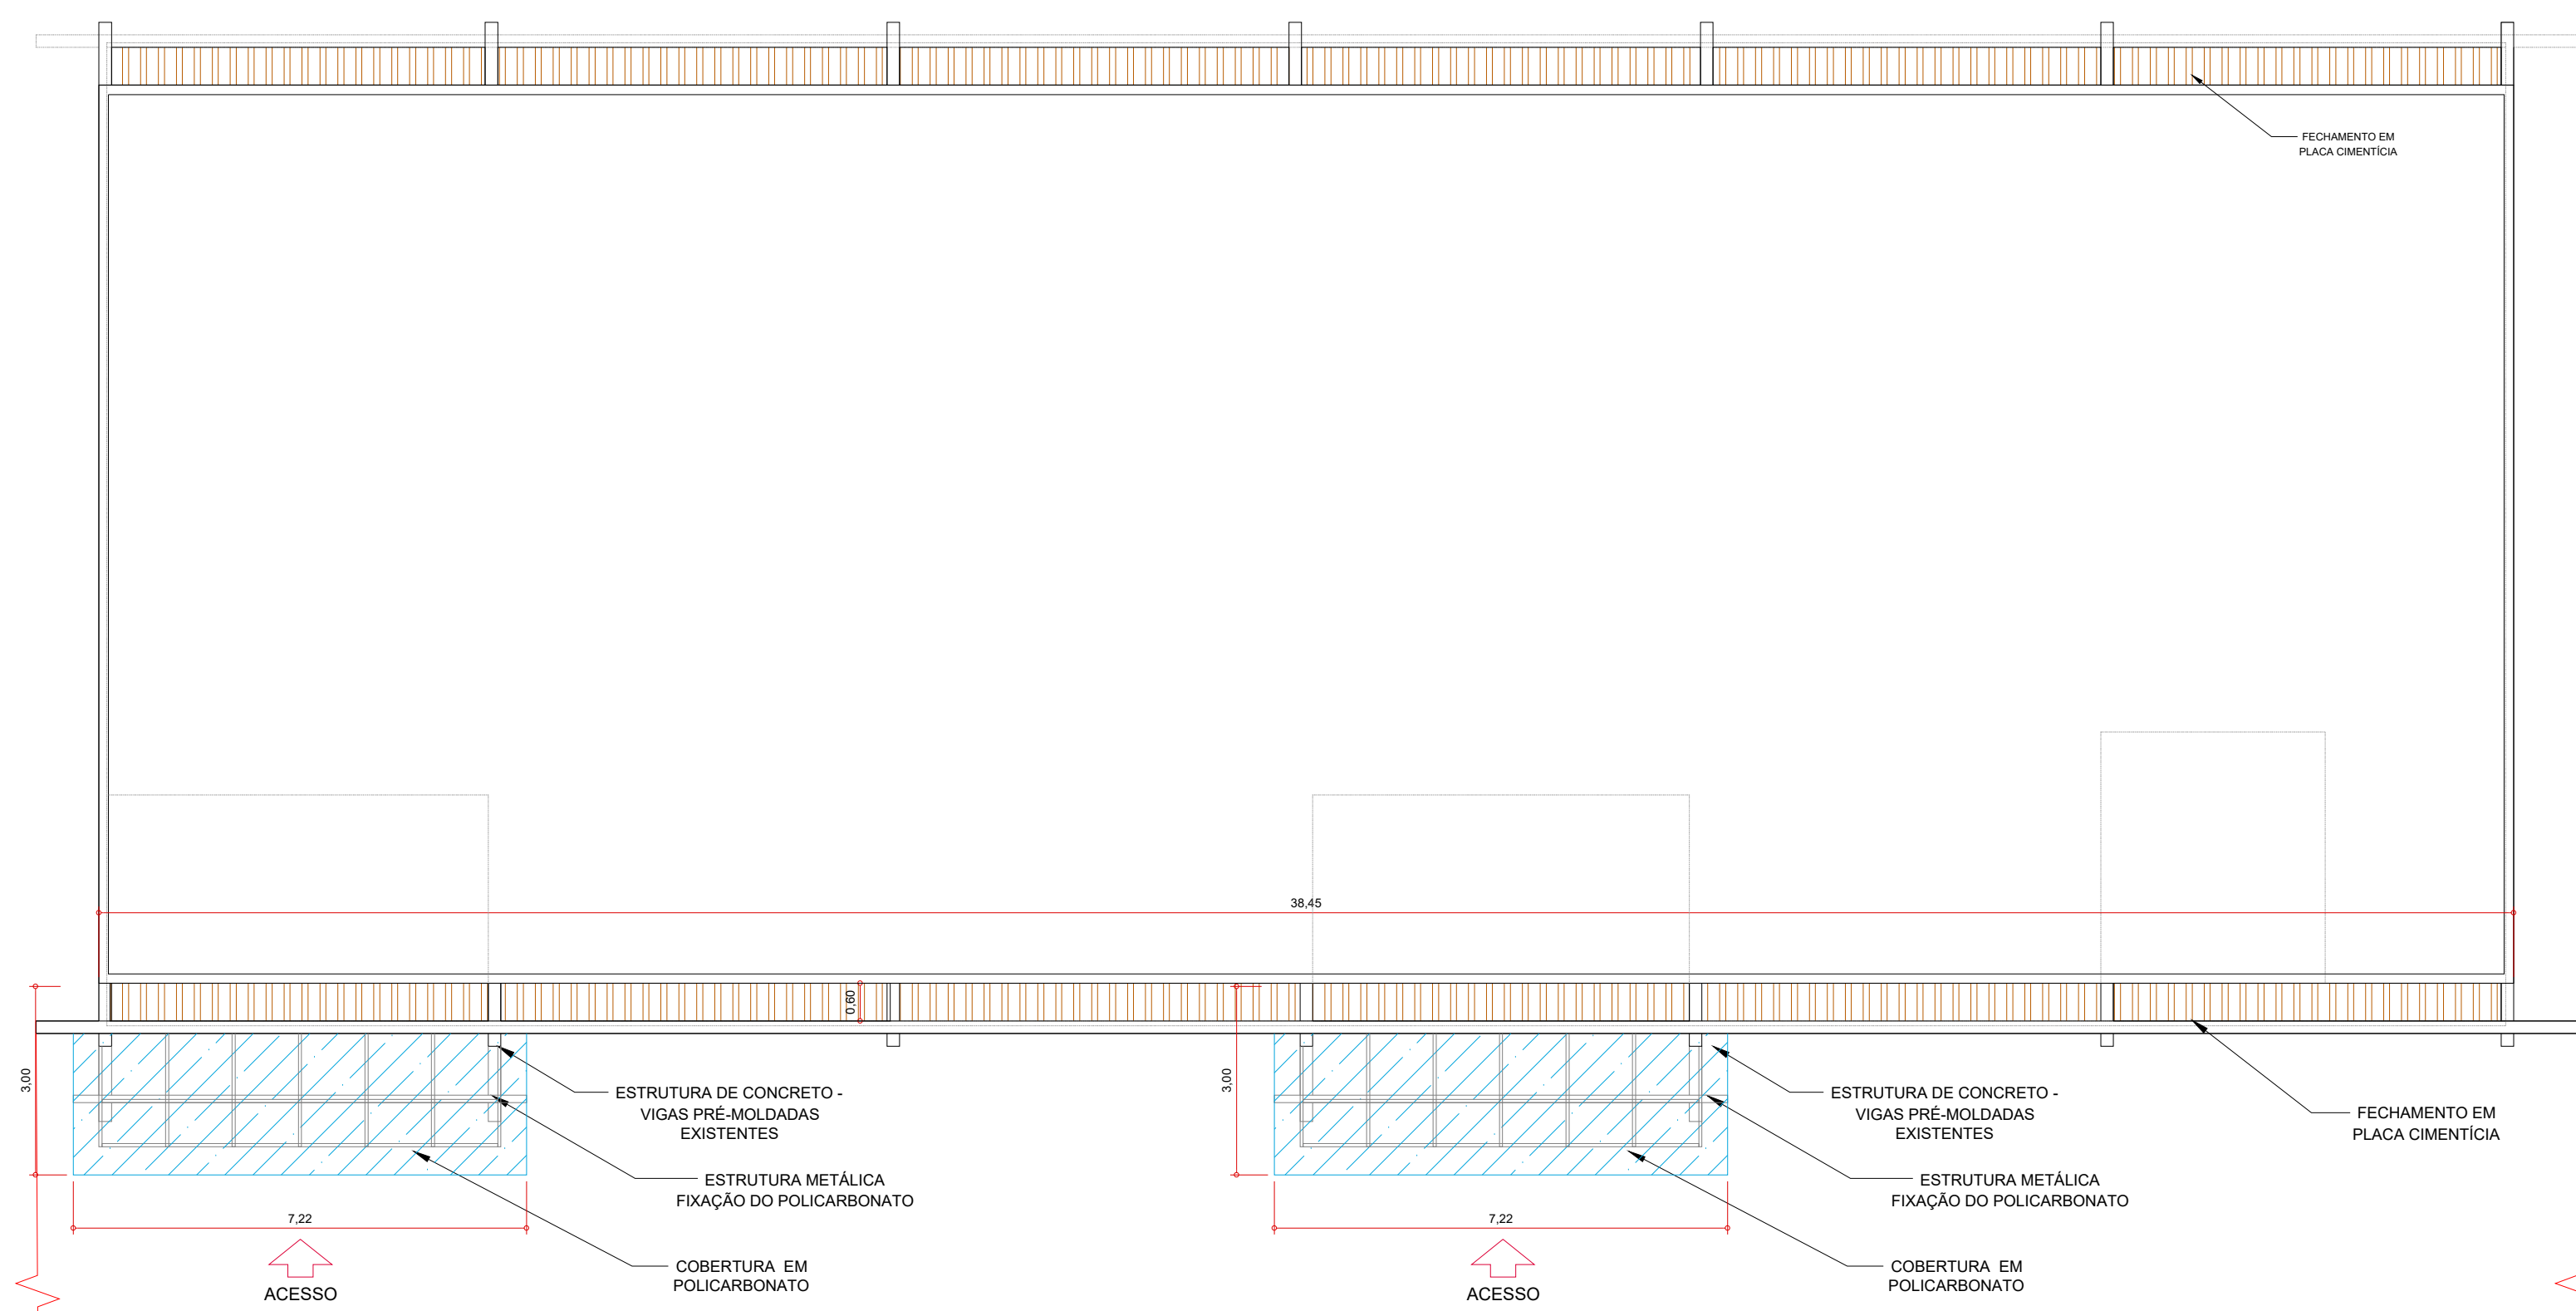


PLANTA DE COBERTURA - FECHAMENTO PLACA CIMENTÍCIA  
ESCALA 1/100

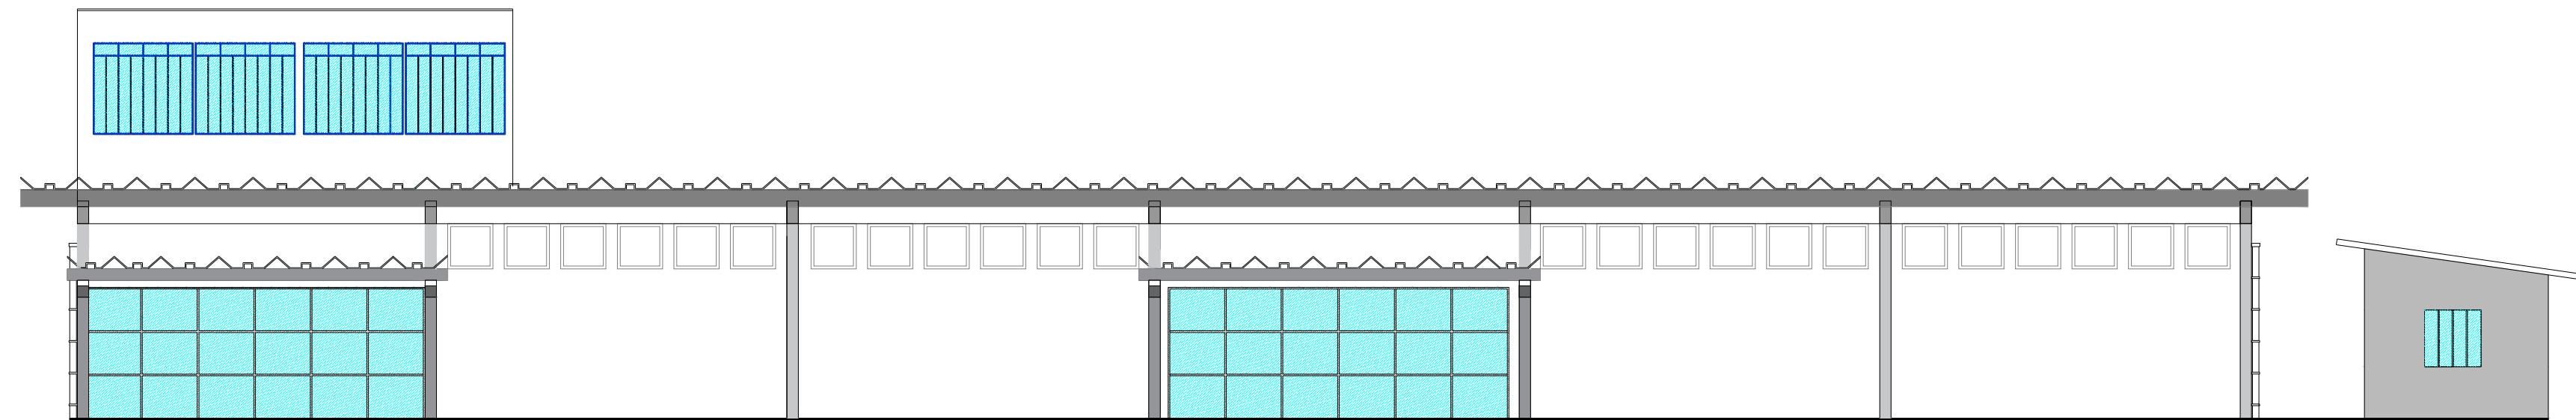


FACHADA PRINCIPAL EXISTENTE  
ESCALA 1/100

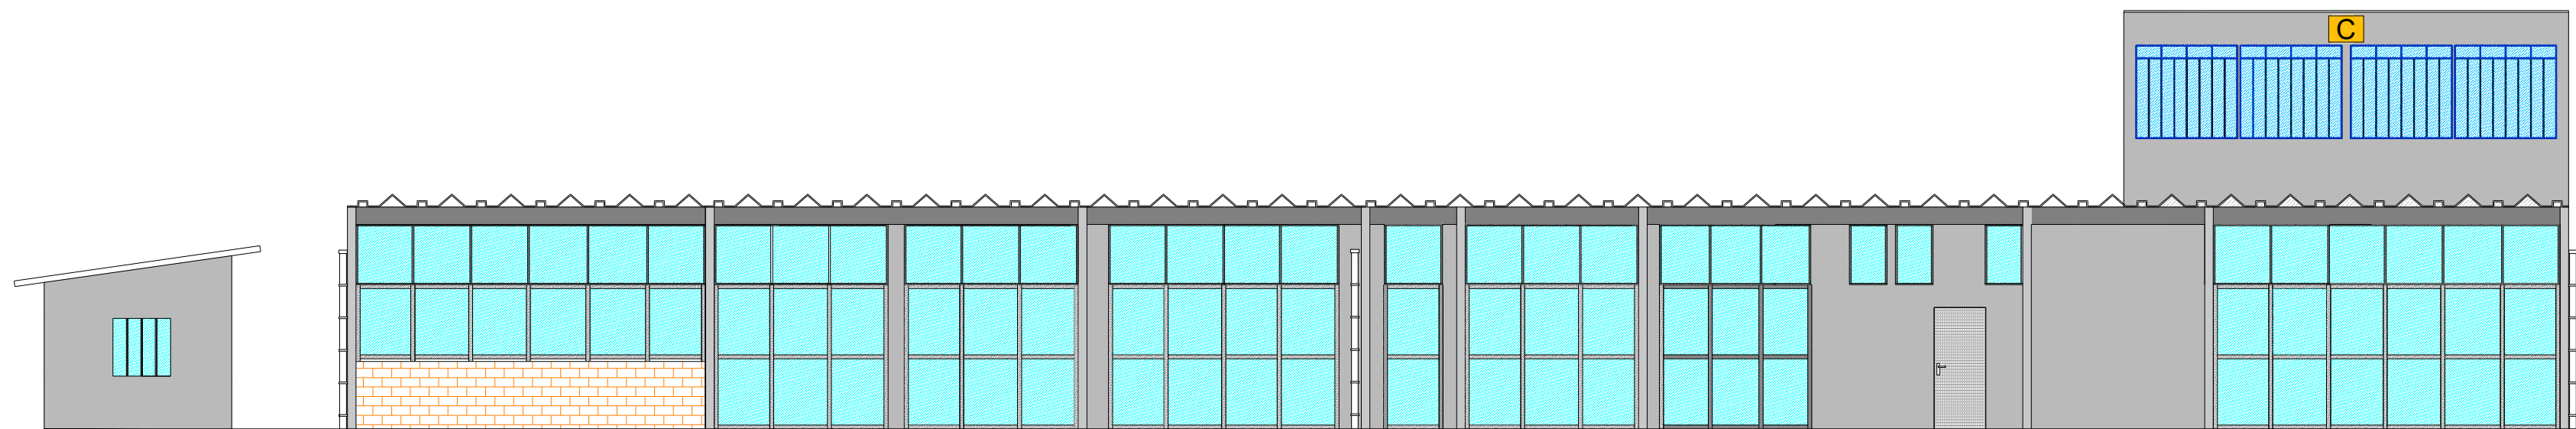


FACHADA FUNDOS EXISTENTE  
ESCALA 1/100

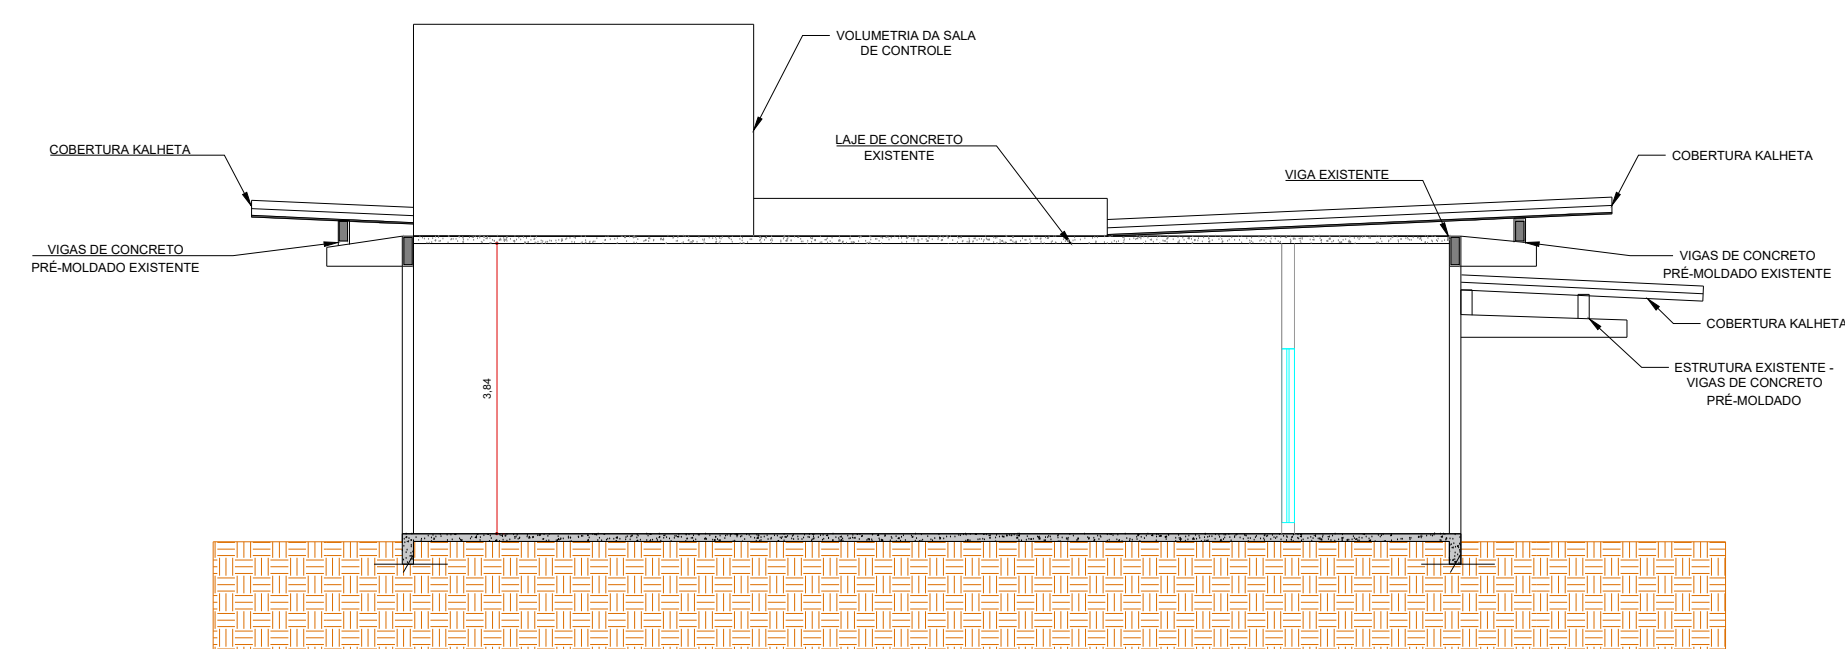


CORTE AA - EXISTENTE  
ESCALA 1/100

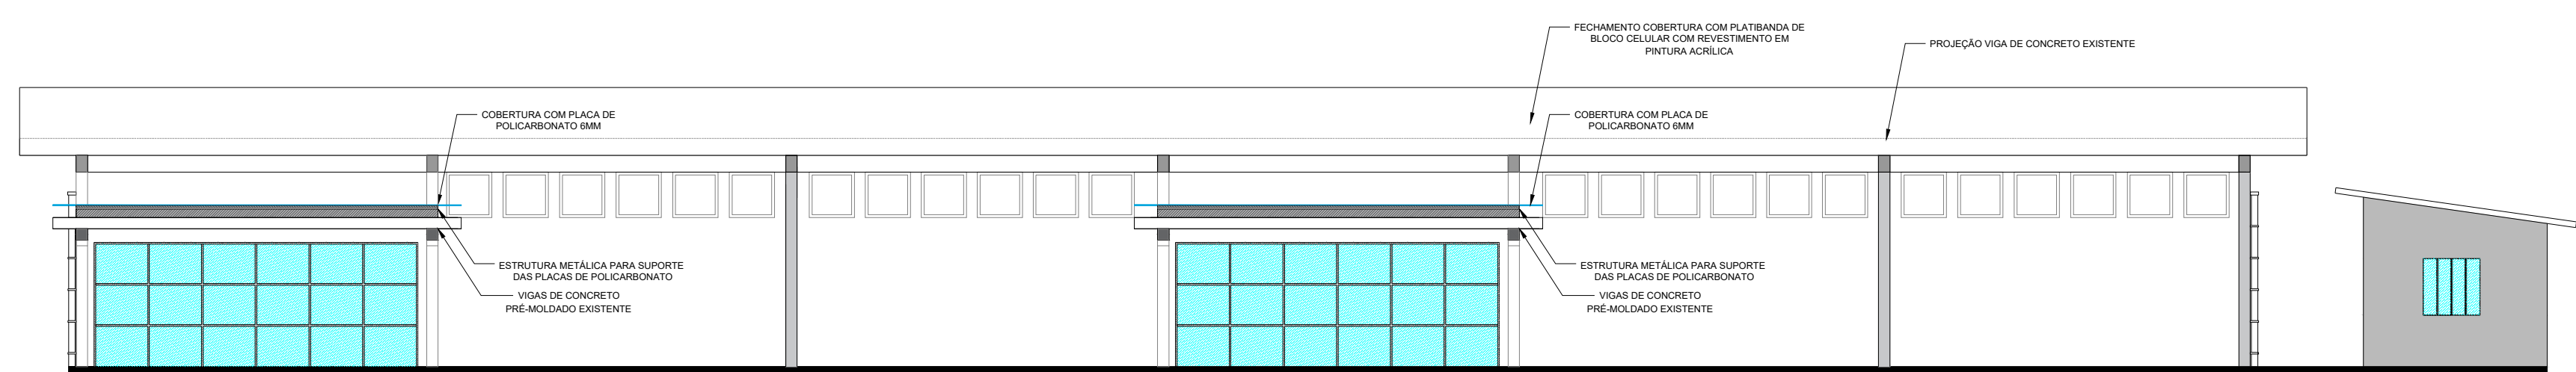

FACHADA PRINCIPAL NOVA  
ESCALA 1/100

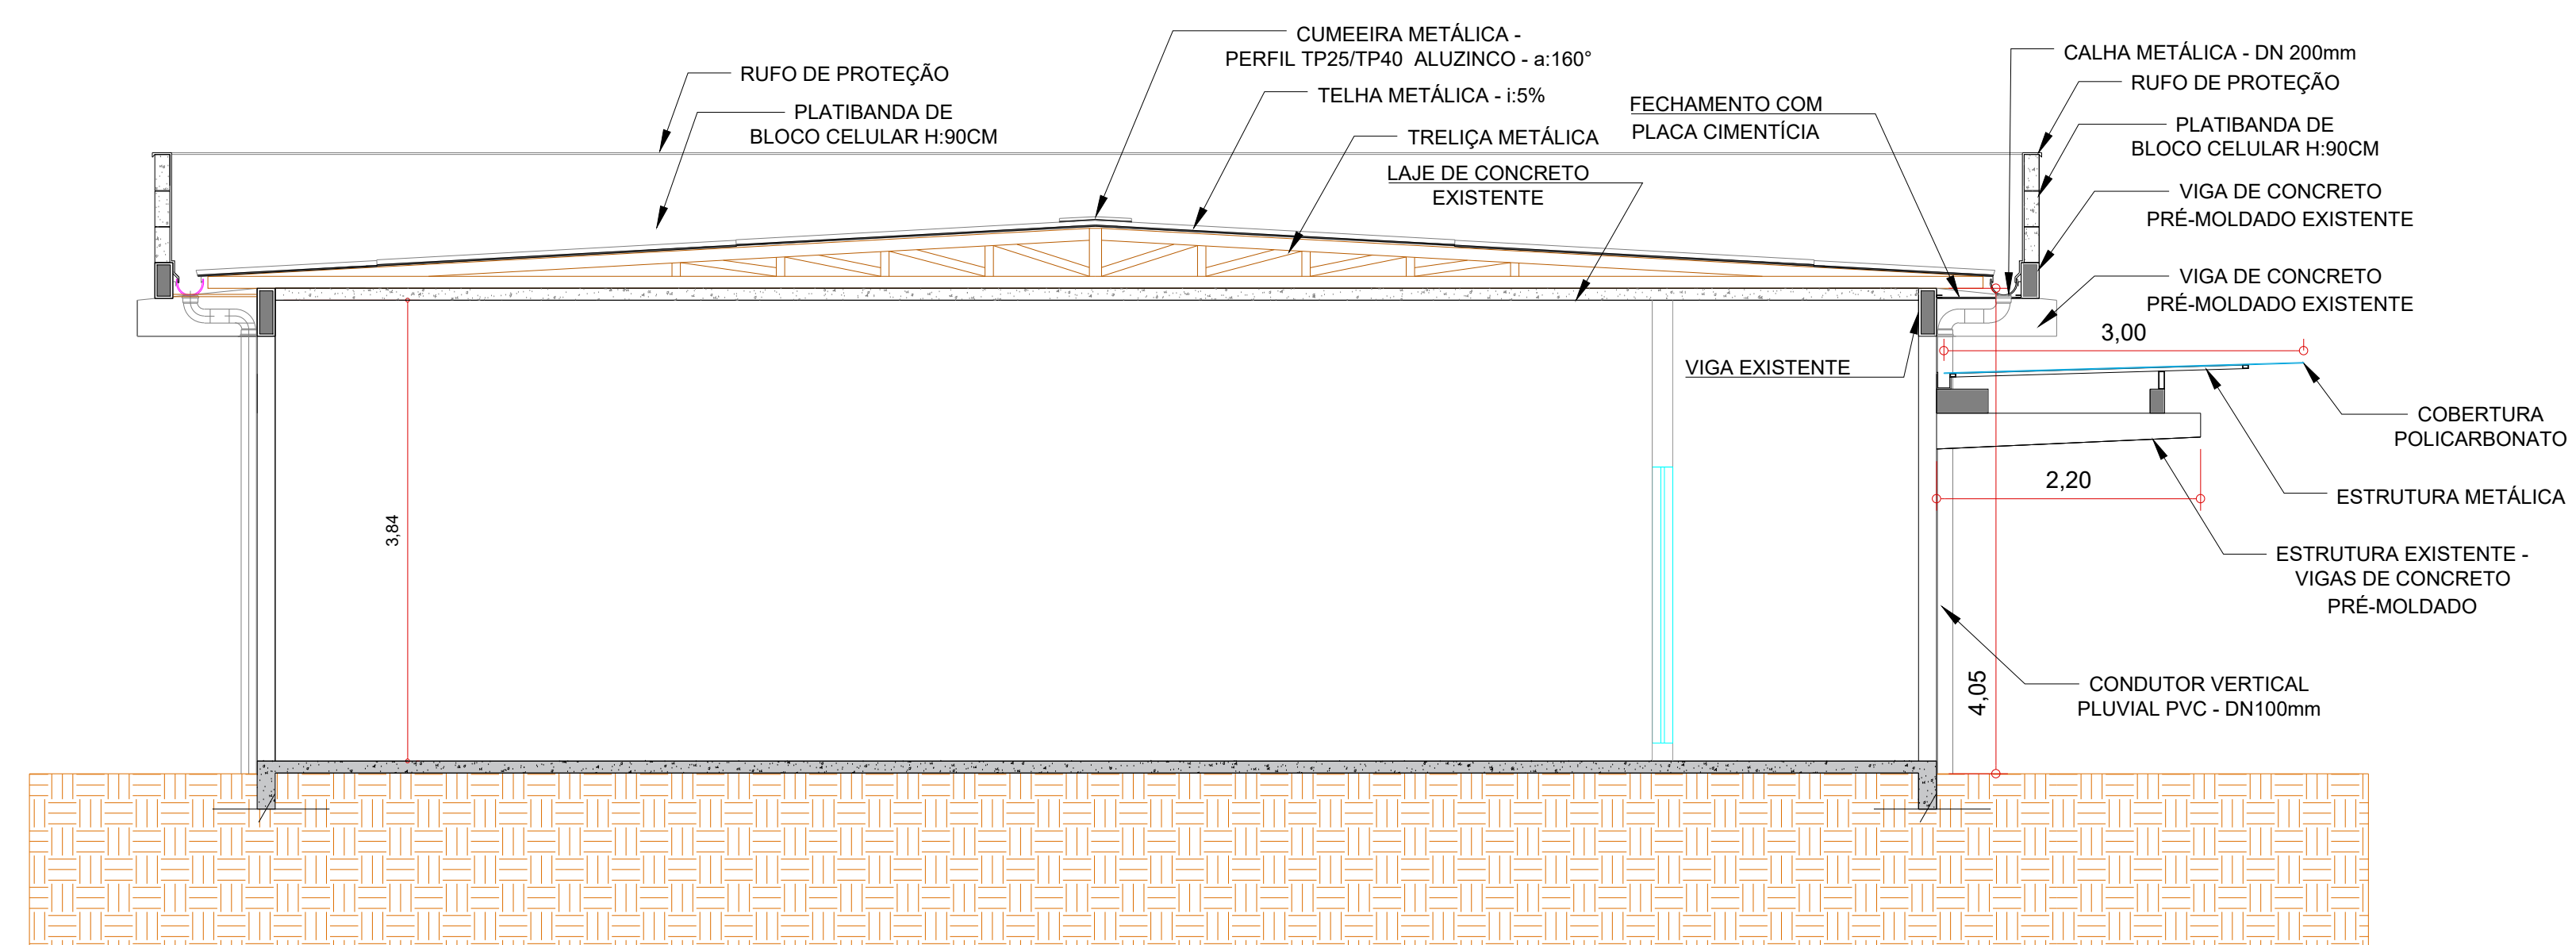

CORTE AA - NOVO  
ESCALA 1/50

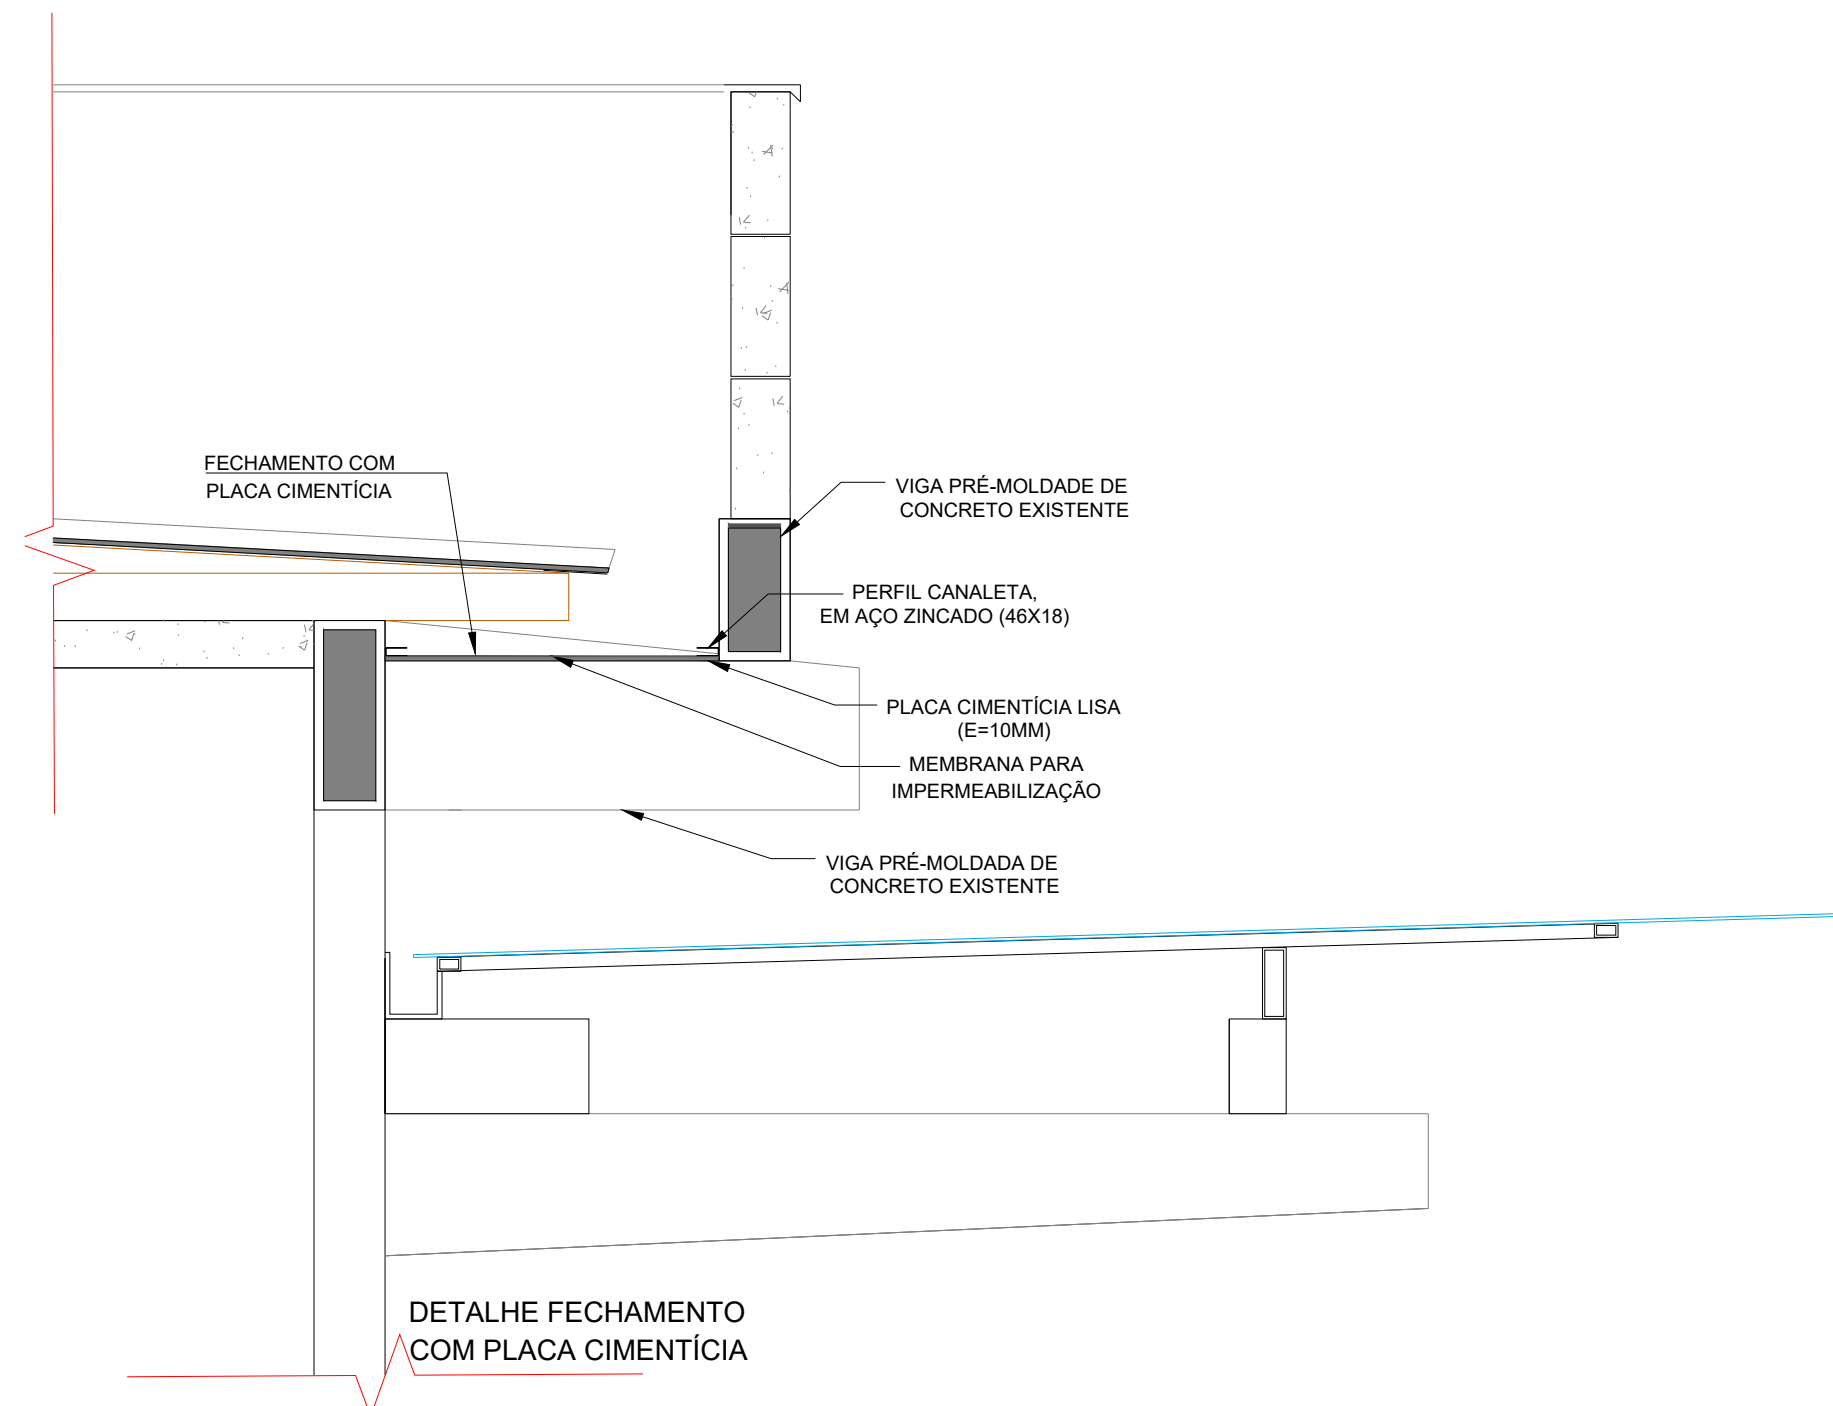

DETALHE FECHAMENTO  
COM PLACA CIMENTÍCIA

|   |  |   |  |
|---|--|---|--|
| <div><div><p>PREFEITO ANTONIO CERON</p><p>PREFEITURA DO MUNICÍPIO DE LAGES</p><p>CNPJ 02.777.301/0001-00</p><p>RUA BENJAMIM CONSTANTIN, Nº 13,</p><p>BAIRRO: CENTRO</p><p>CEP 88501-900, FONE (49) 3019-7400</p></div></div> |  | <div><h1>SEPLAM</h1><p>SECRETARIA DE PLANEJAMENTO<br/>E MOBILIDADE URBANA</p></div>                 |  |
| <p>SECRETÁRIO: GABRIEL CORDOVA DE JESUS</p> <p>DIRETOR: GÊNESIS GONÇALVES DA SILVA    CREA: 1720919-0</p> <p>PROJETO: DANYELLE XAVIER DONATI    CAU: A67384-0</p> <p>DESENHO: DANYELLE XAVIER DONATI    CAU: A67384-0</p> <p>TOPOGRAFIA: EDER</p>                                                                 |  | <p>RUA: ARISTILIANO RAMOS, Nº 100,<br/>BAIRRO: CENTRO</p> <p>CEP 88502-050, FONE (49) 3019-7548</p> |  |
| <p>DE ACORDO RESPONSÁVEL MUNICÍPIO</p>   |  | <p>DE ACORDO RESPONSÁVEL TÉCNICO</p>                                                                |  |
| <p>PREFEITURA DO MUNICÍPIO DE LAGES</p> <p>CNPJ 02.777.301/0001-00</p>   |  | <p>ARQ. URBANISTA DANYELLE DONATI</p> <p>ARQUITETA E URBANISTA - CAU/AR7384-0</p>                   |  |
| <p>OBRA:</p> <p>REFORMA NO AEROPORTO DE LAGES</p>   |  |   |  |
| <p>ENDEREÇO:</p> <p>RODOVIA BR-282 - CEP 88521-130</p> <p>BAIRRO GUARUJÁ, LAGES - SC</p>   |  |   |  |
| <p>DESCRIÇÃO:</p> <p>PLANTA BAIXA, COBERTURA, CORTE E FACHADAS - EXISTENTE</p> <p>PLANTA BAIXA, COBERTURA, CORTE E FACHADA - REFORMA</p>   |  | <p>NOME:</p> <p><b>ARQ.</b></p> <p>PRANCHA:</p> <p><b>02/03</b></p>                                 |  |
| <p>ÁREAS:</p> <p><b>ÁREA : 576.243,52 m2</b></p>   |  | <p>REVISÃO:</p> <p><b>00</b></p>                                                                    |  |
| <p>ESCALA:</p> <p><b>INDICADA</b></p>   |  | <p>DATA:</p> <p><b>02/2023</b></p>                                                                  |  |
|   |  | <p>FORMATO:</p> <p><b>A0</b></p>                                                                    |  |





## Assinaturas do documento



Código para verificação: **K1PZ9Z52**

Este documento foi assinado digitalmente pelos seguintes signatários nas datas indicadas:



**DANYELLE BIANCA XAVIER DONATI** (CPF: 047.XXX.889-XX) em 01/03/2023 às 16:11:27

Emitido por: "AC CNDL RFB v3", emitido em 01/12/2022 - 09:12:15 e válido até 01/12/2023 - 09:12:15.

(Assinatura ICP-Brasil)



**GENESIS GONSALVES DA SILVA** (CPF: 067.XXX.879-XX) em 01/03/2023 às 16:15:51














Emitido por: "AC CNDL RFB v3", emitido em 01/09/2022 - 09:36:06 e válido até 01/09/2025 - 09:36:06.

(Assinatura ICP-Brasil)

Para verificar a autenticidade desta cópia, acesse o link <https://portal.sgpe.sea.sc.gov.br/portal-externo/conferencia-documento/U0NDXzEwMDY4XzAwMDE2NDA0XzE2NDE4XzlwMjFfSzFQWjlaNTI=> ou o site

<https://portal.sgpe.sea.sc.gov.br/portal-externo> e informe o processo **SCC 00016404/2021** e o código **K1PZ9Z52** ou aponte a câmera para o QR Code presente nesta página para realizar a conferência.



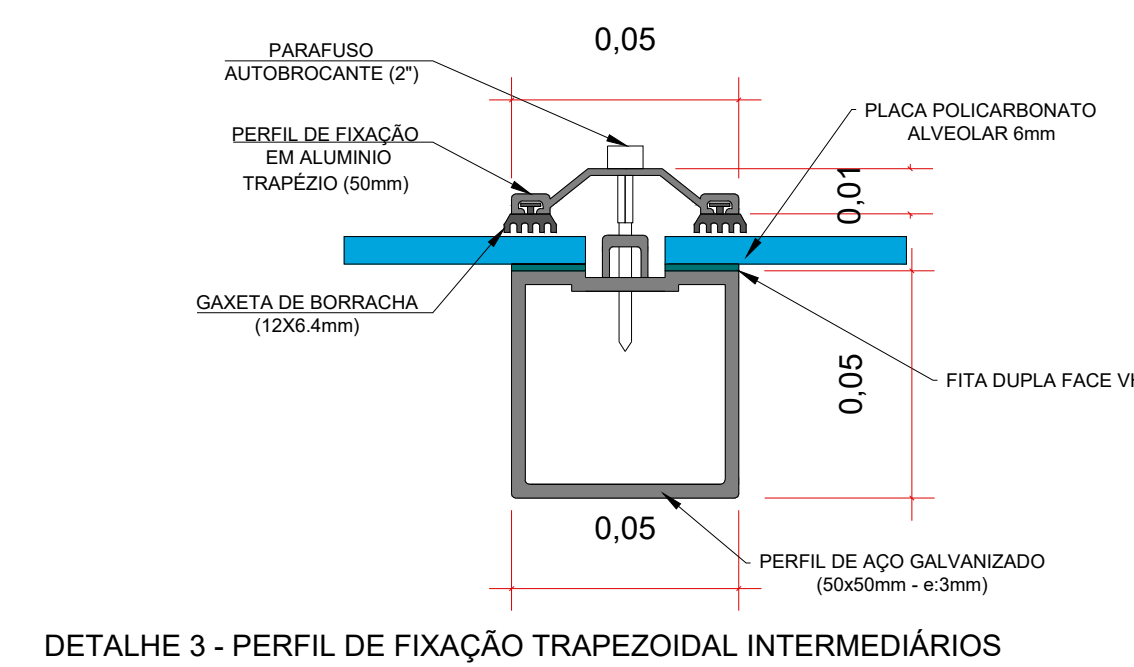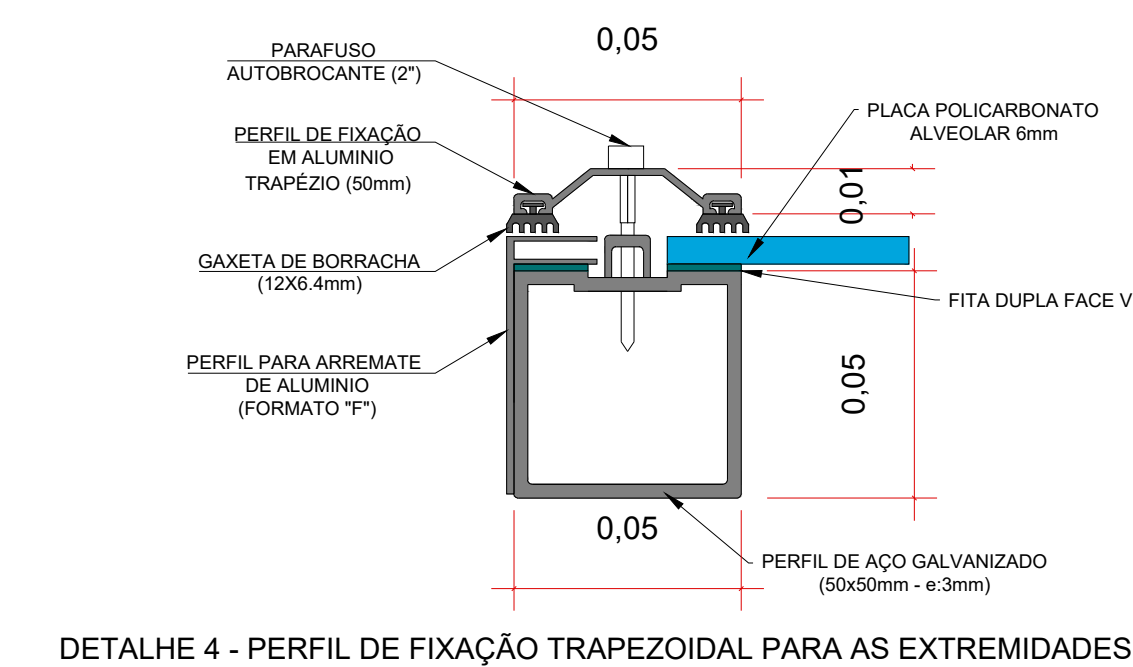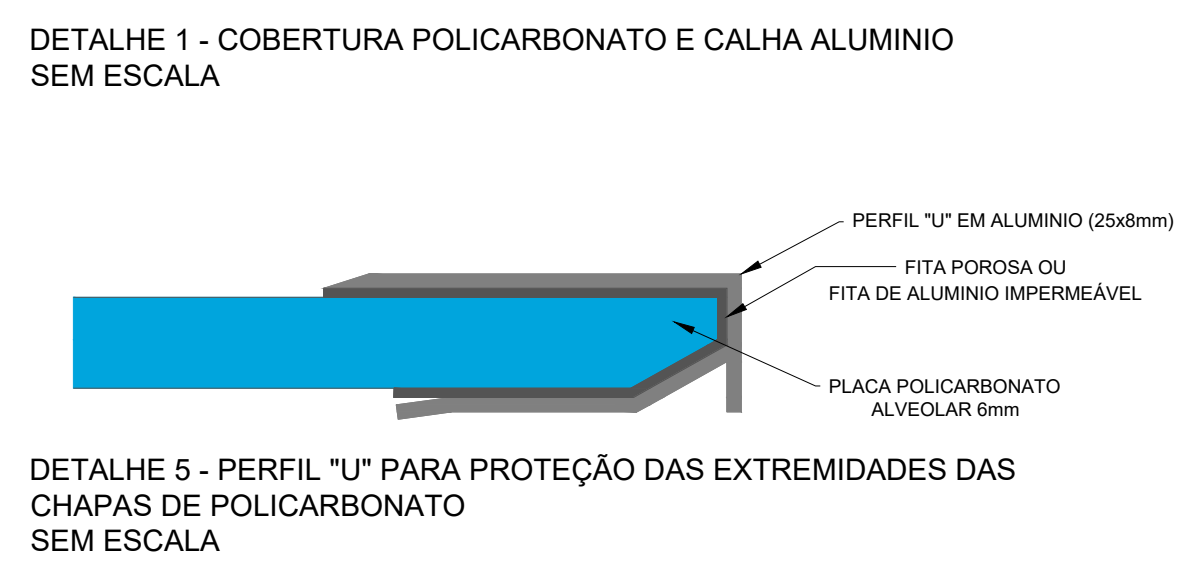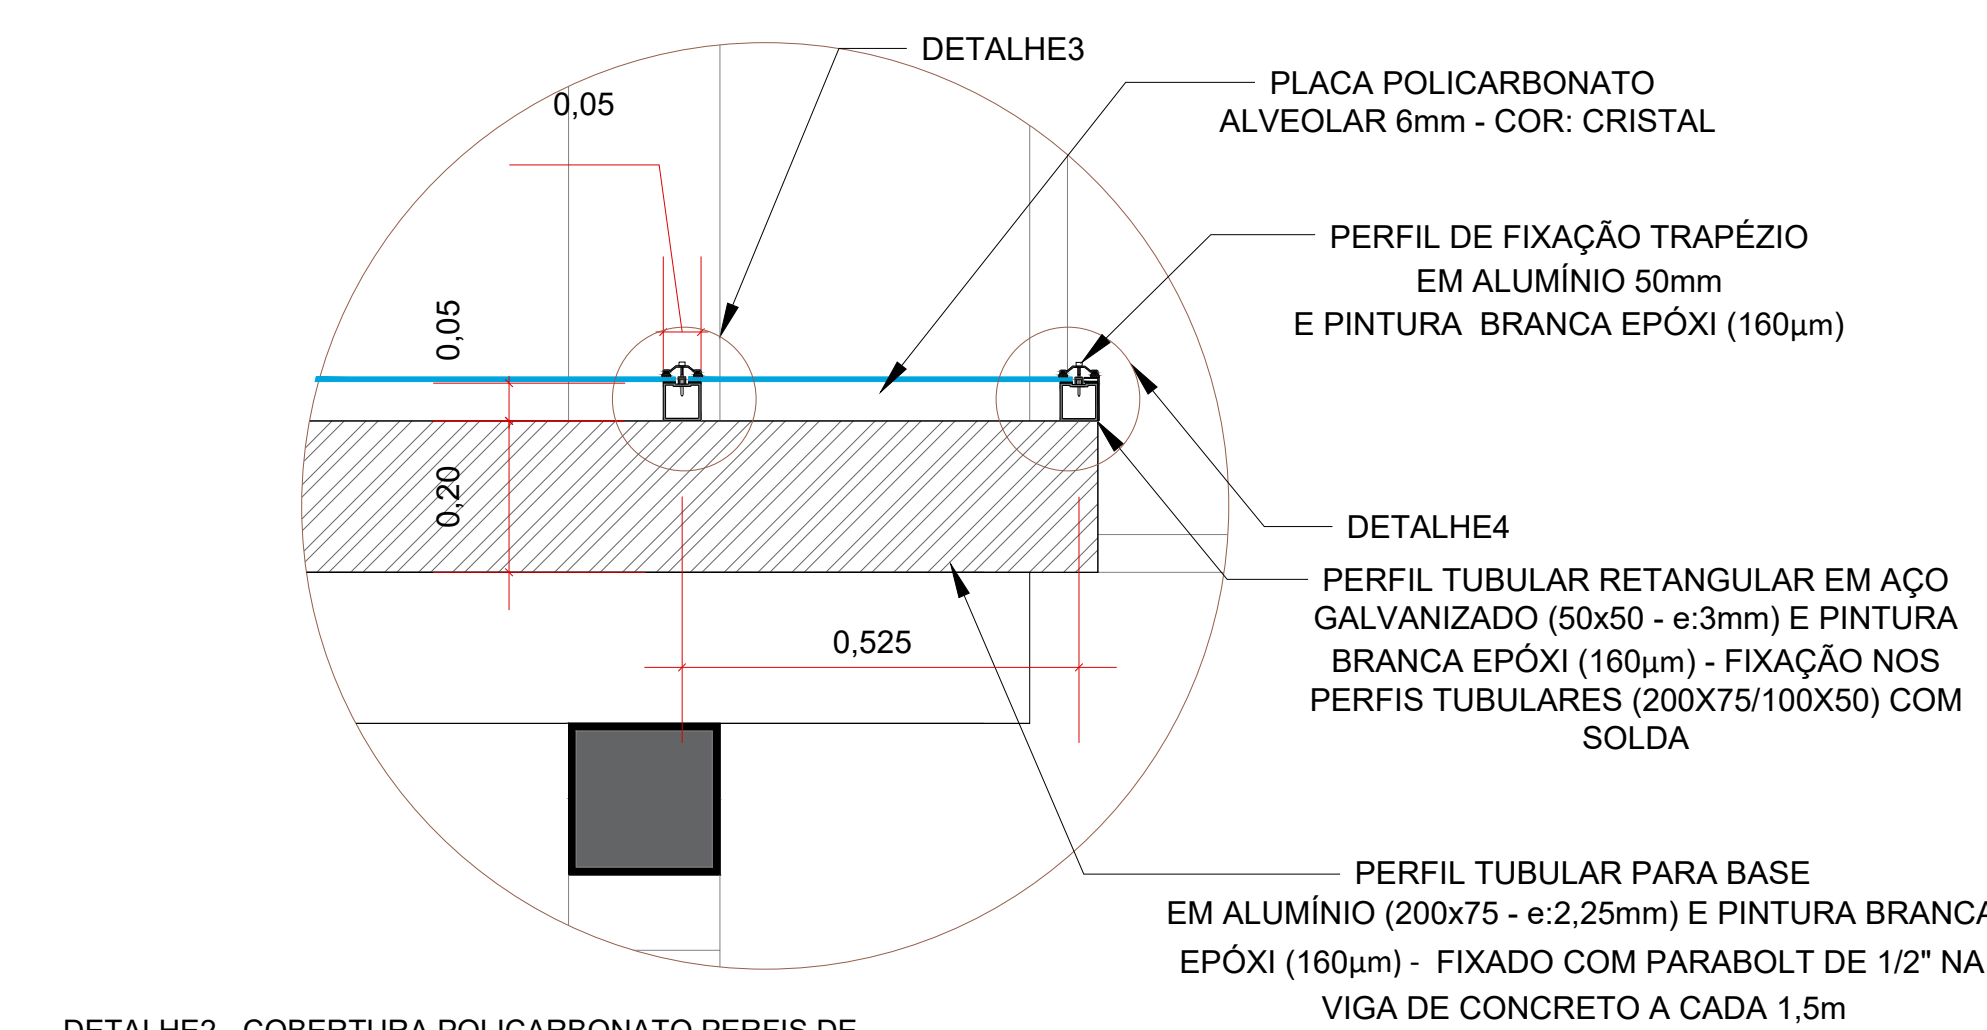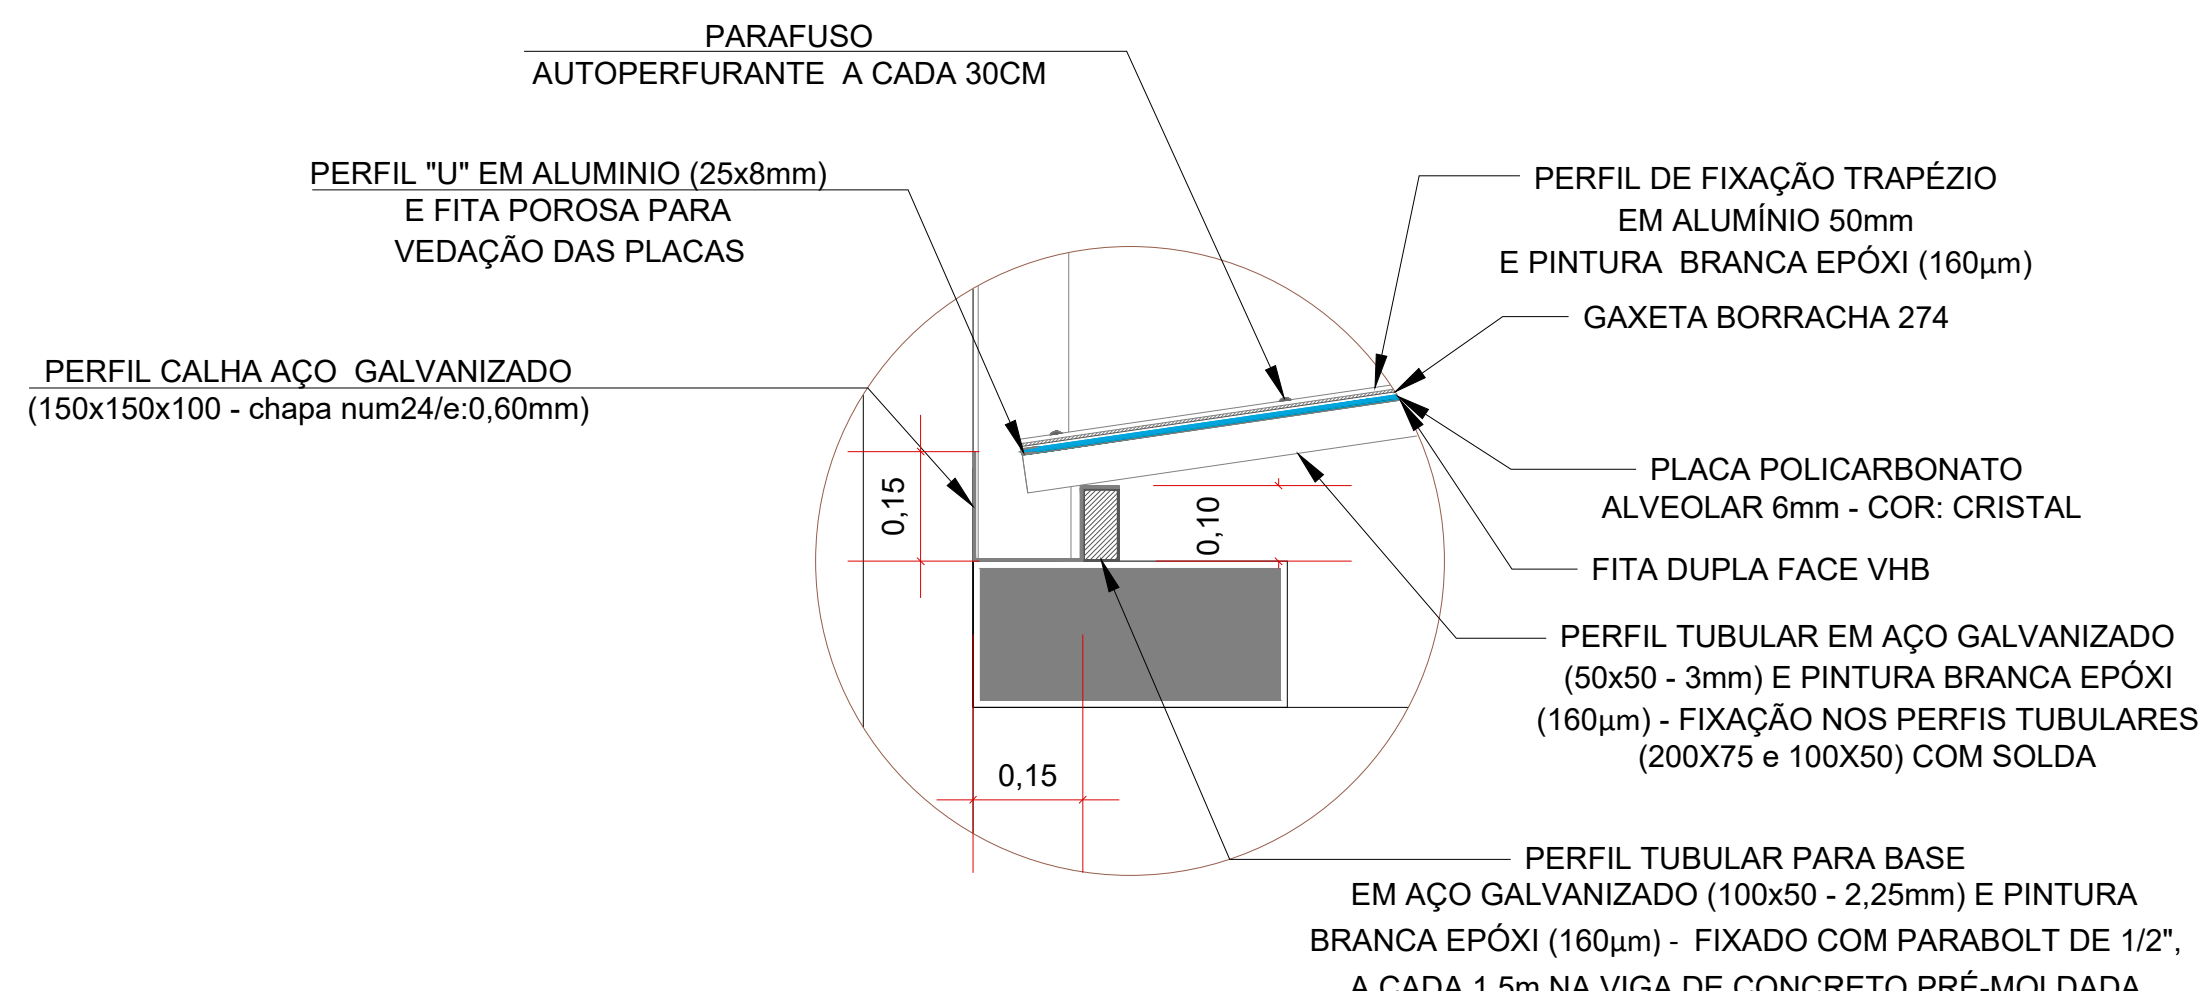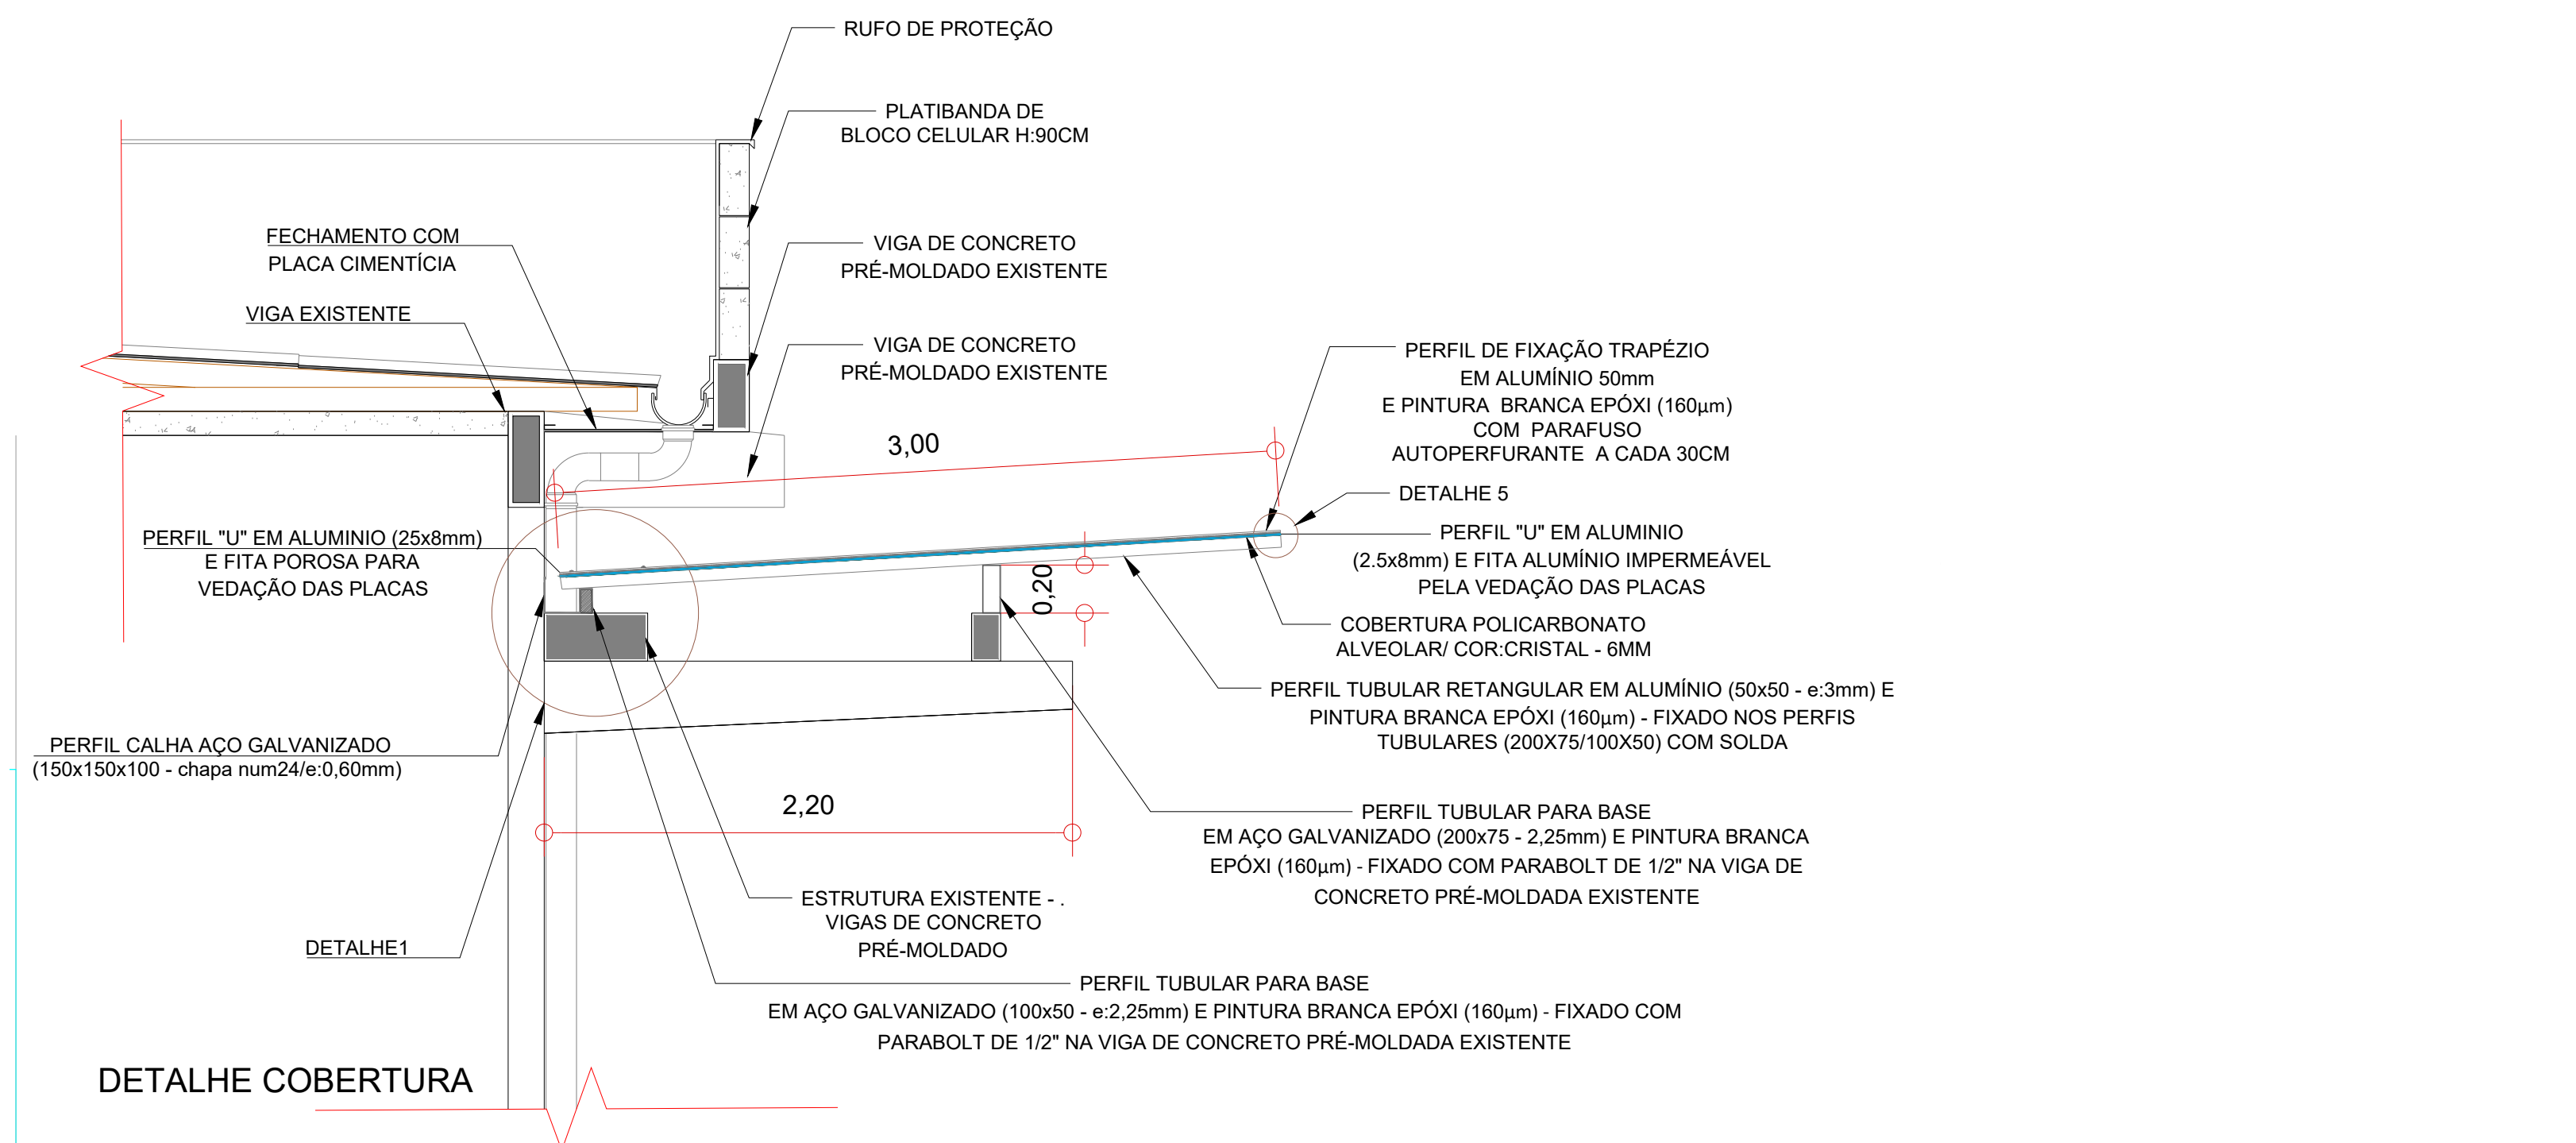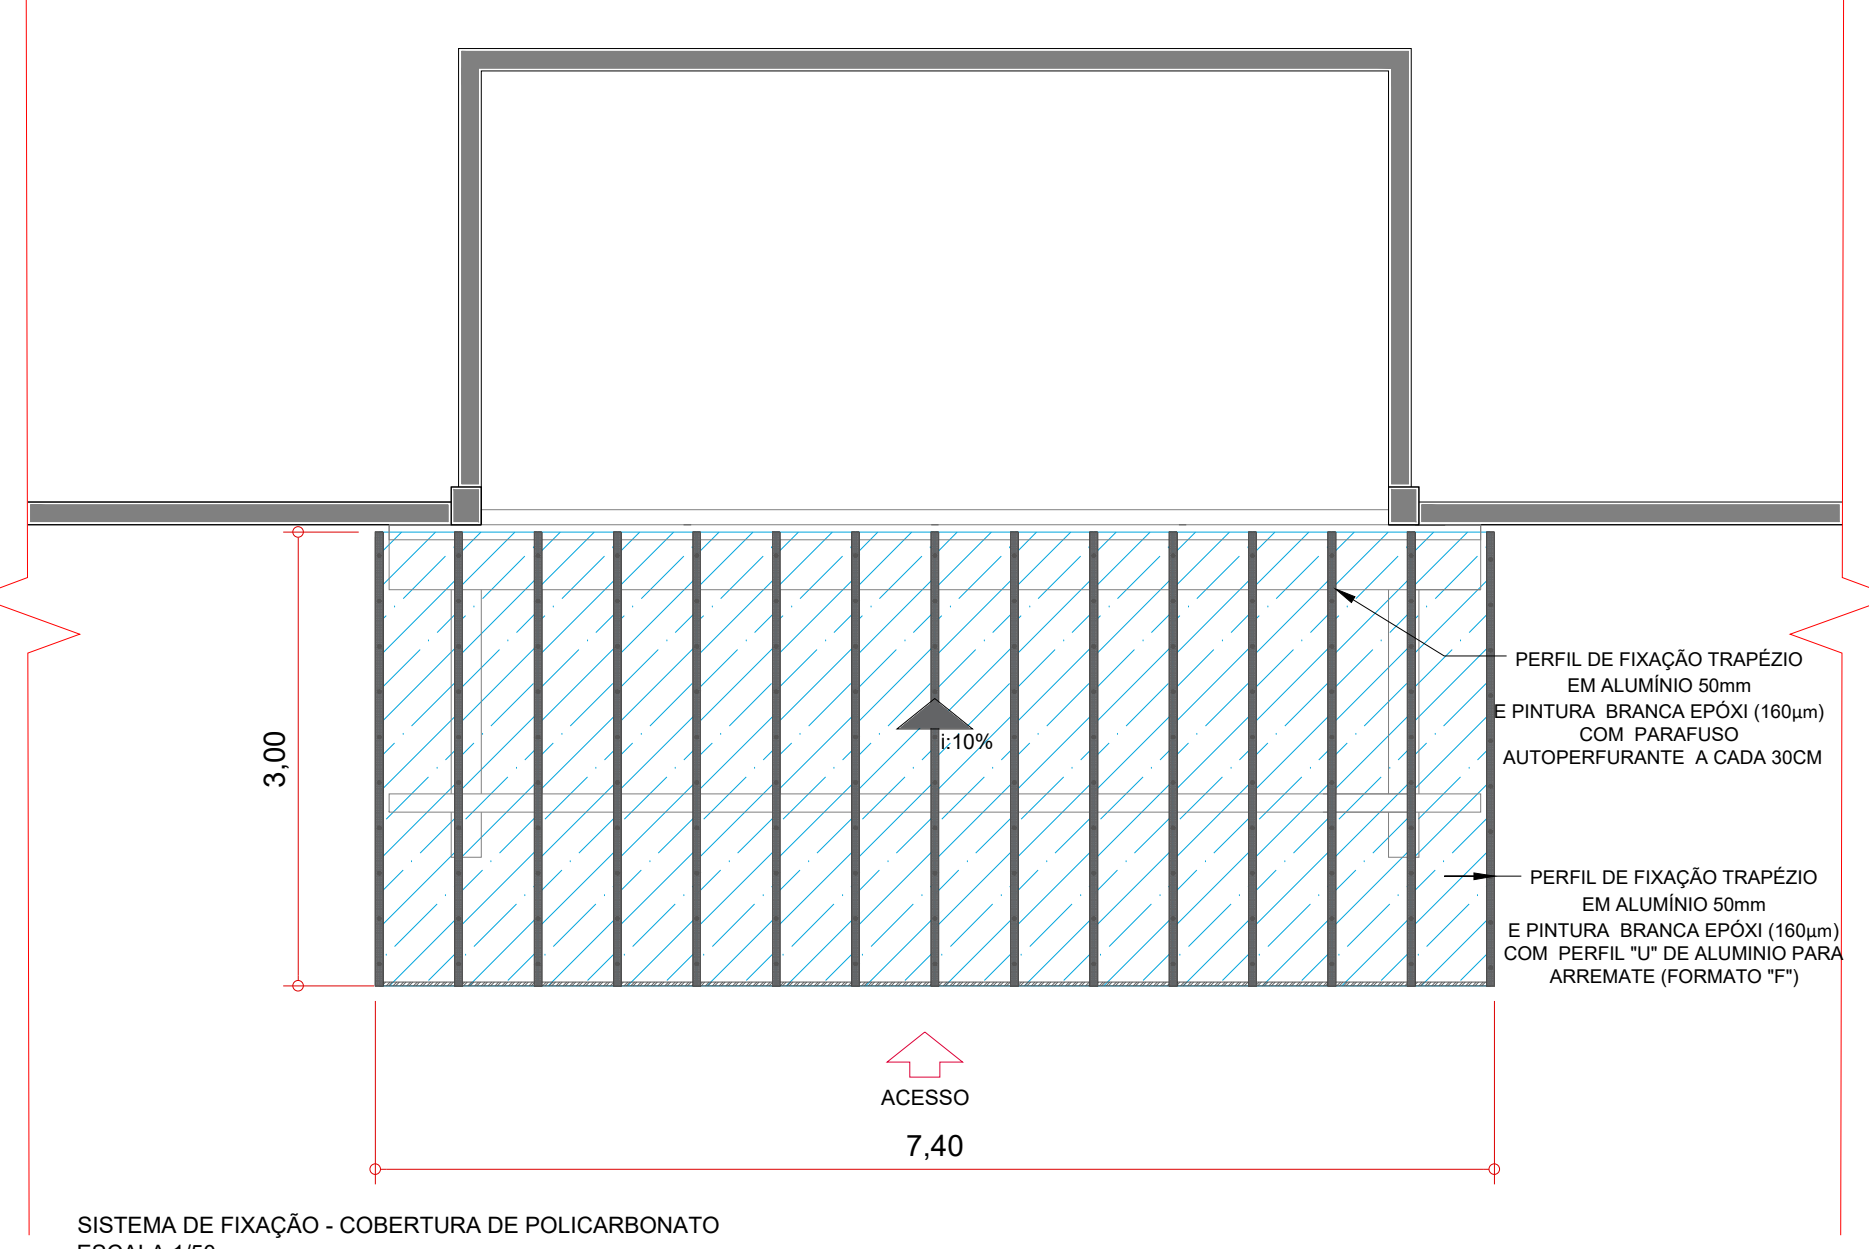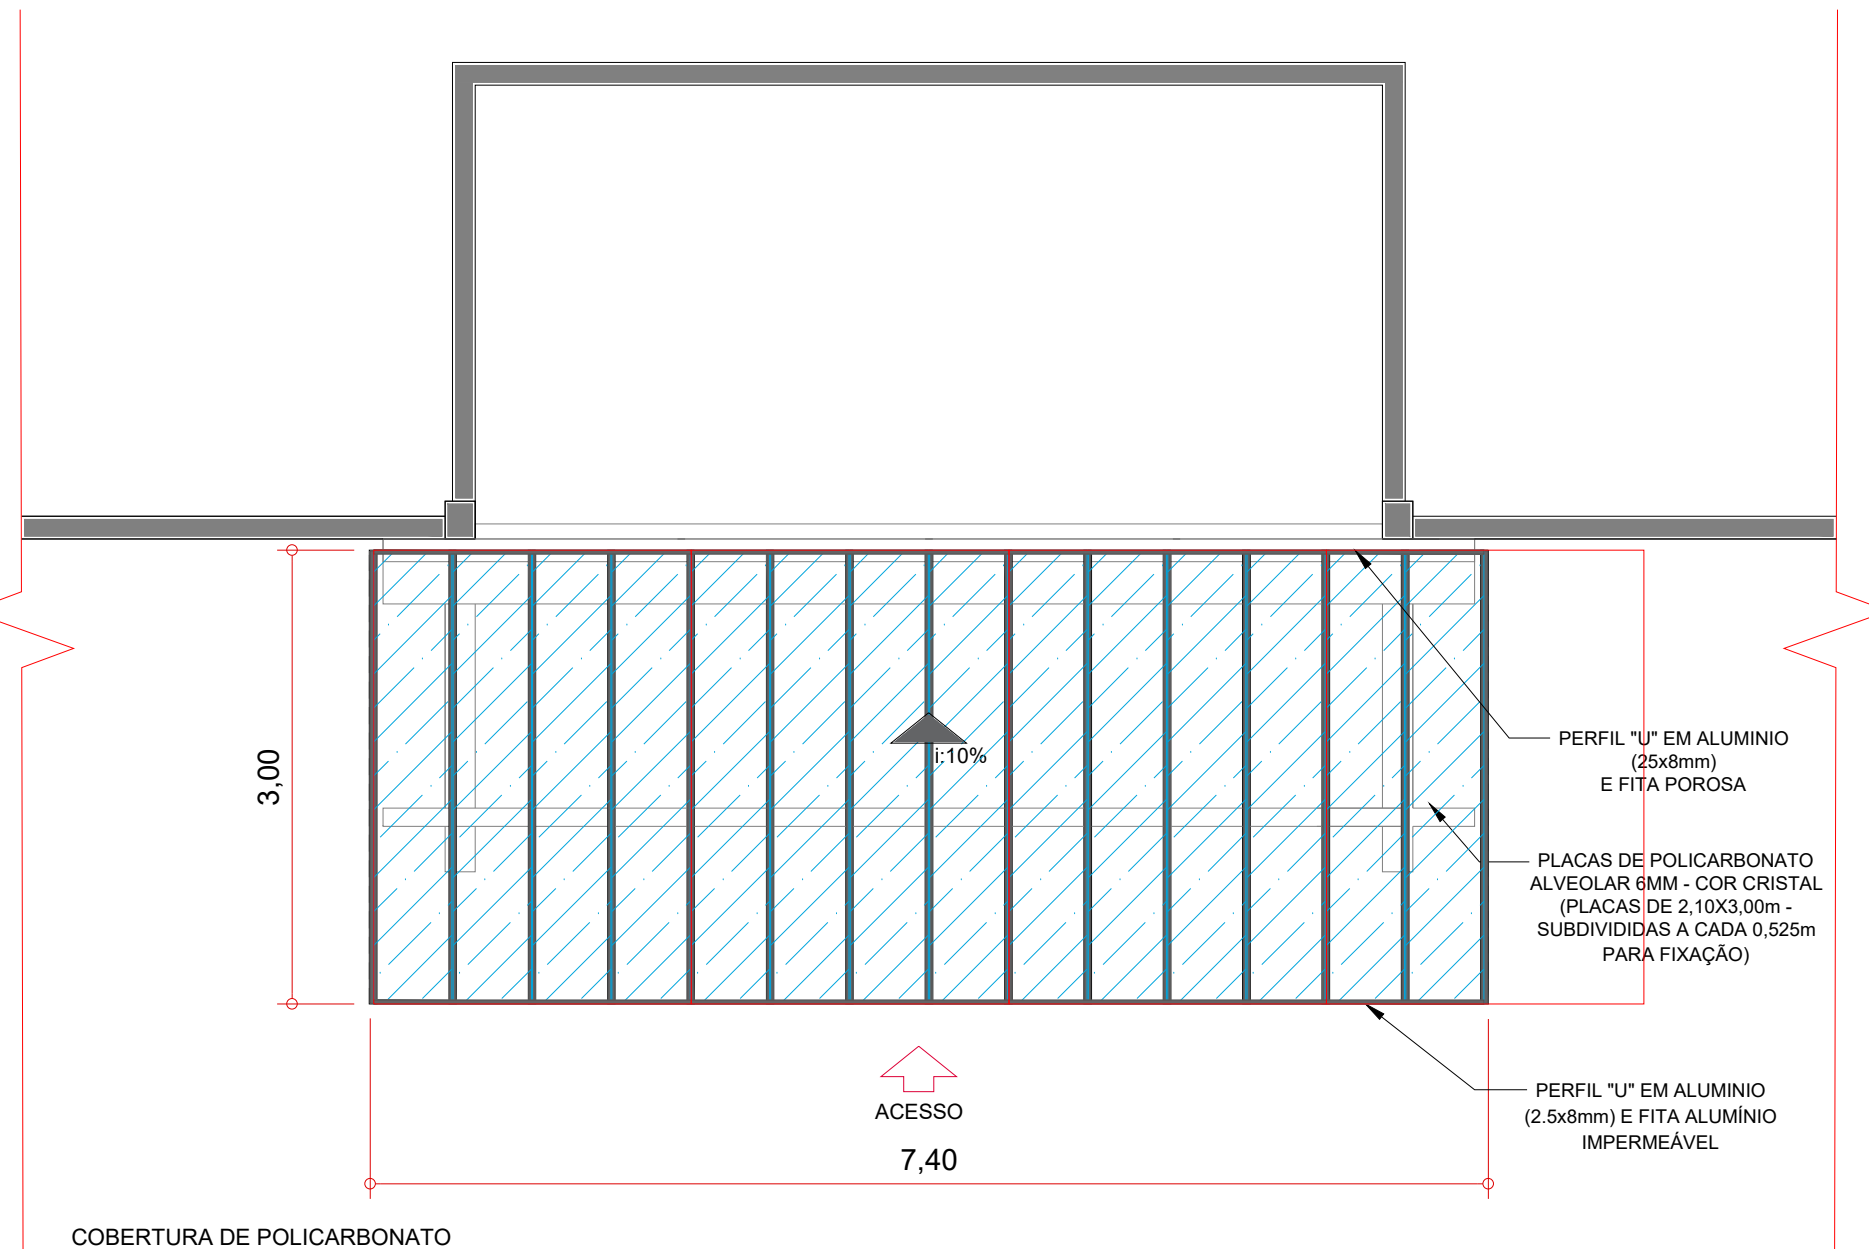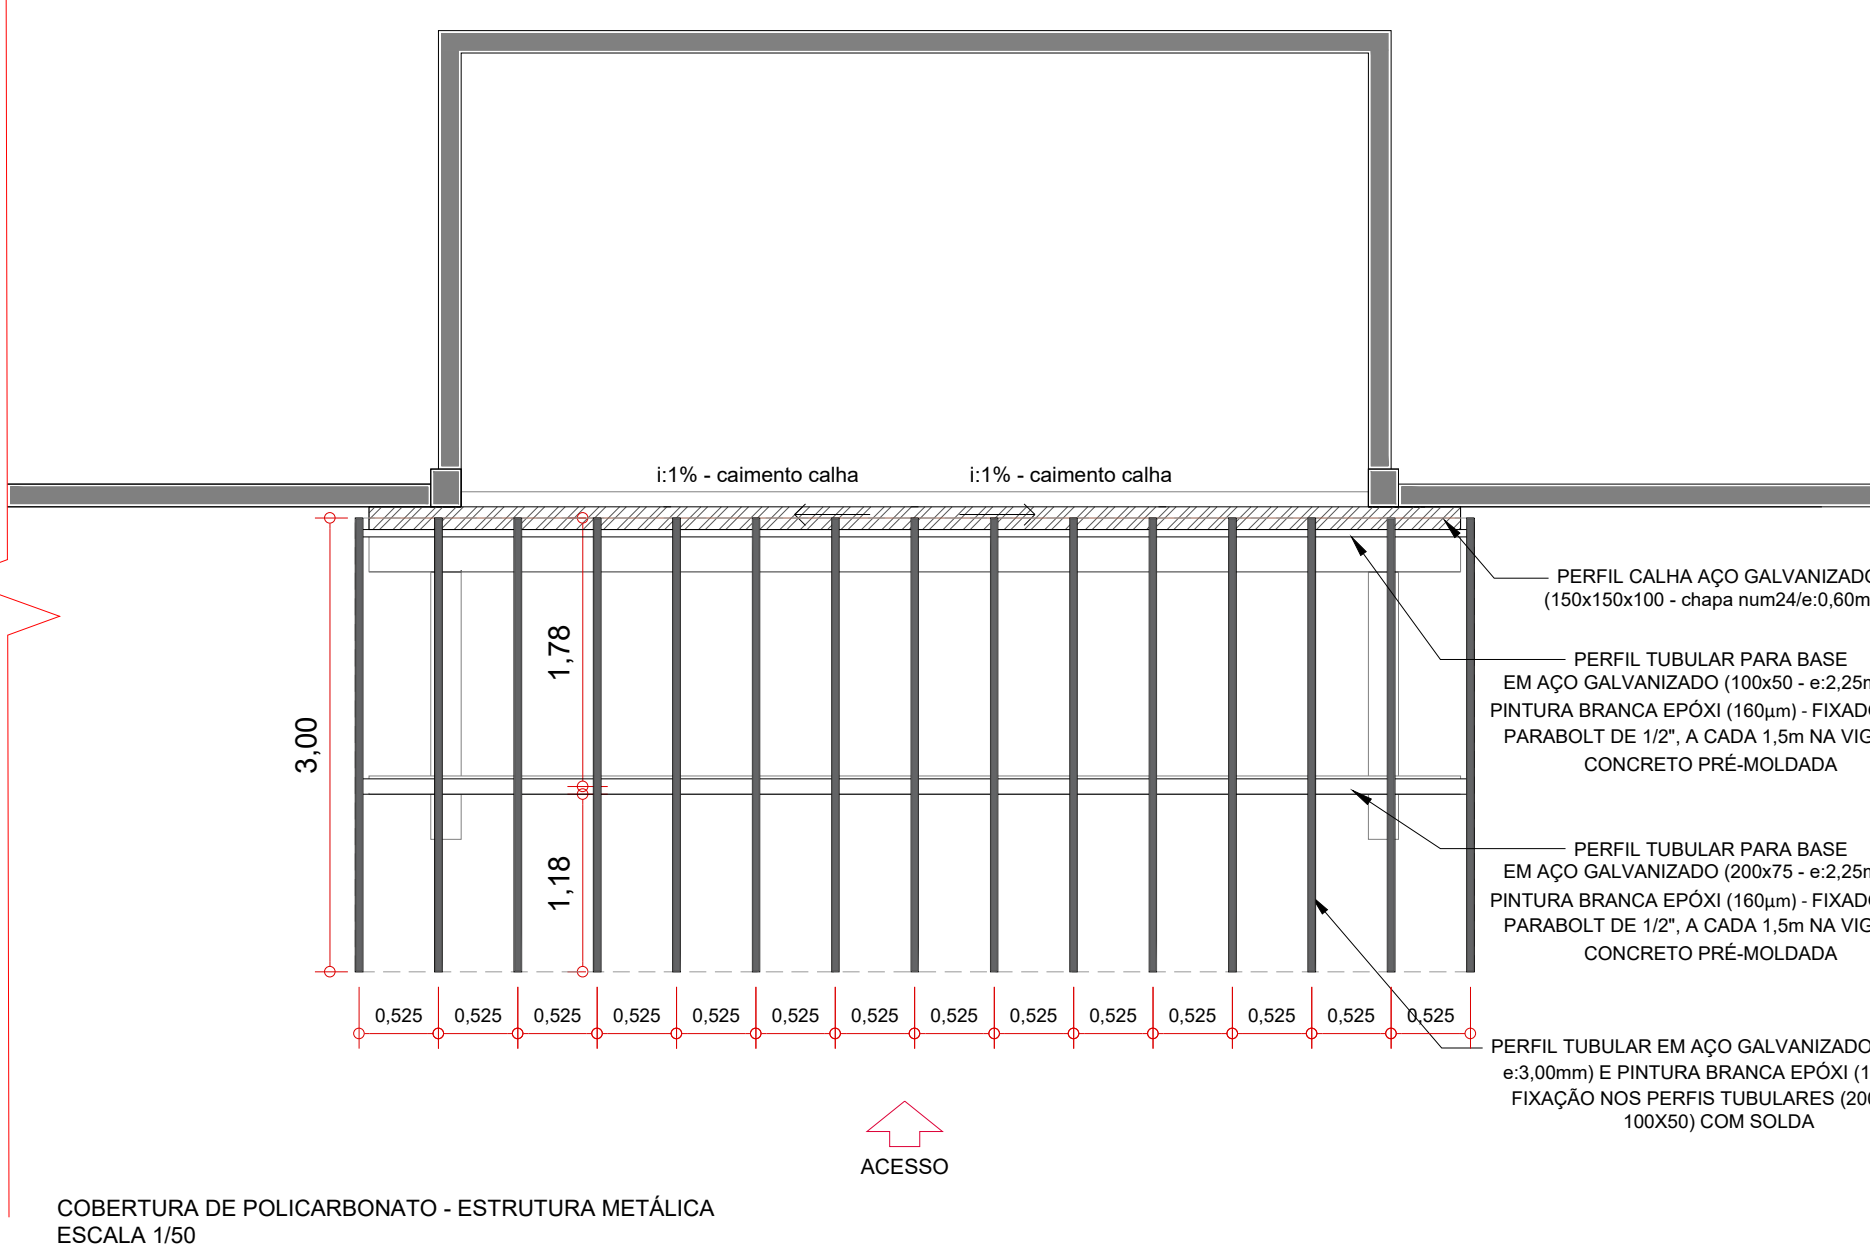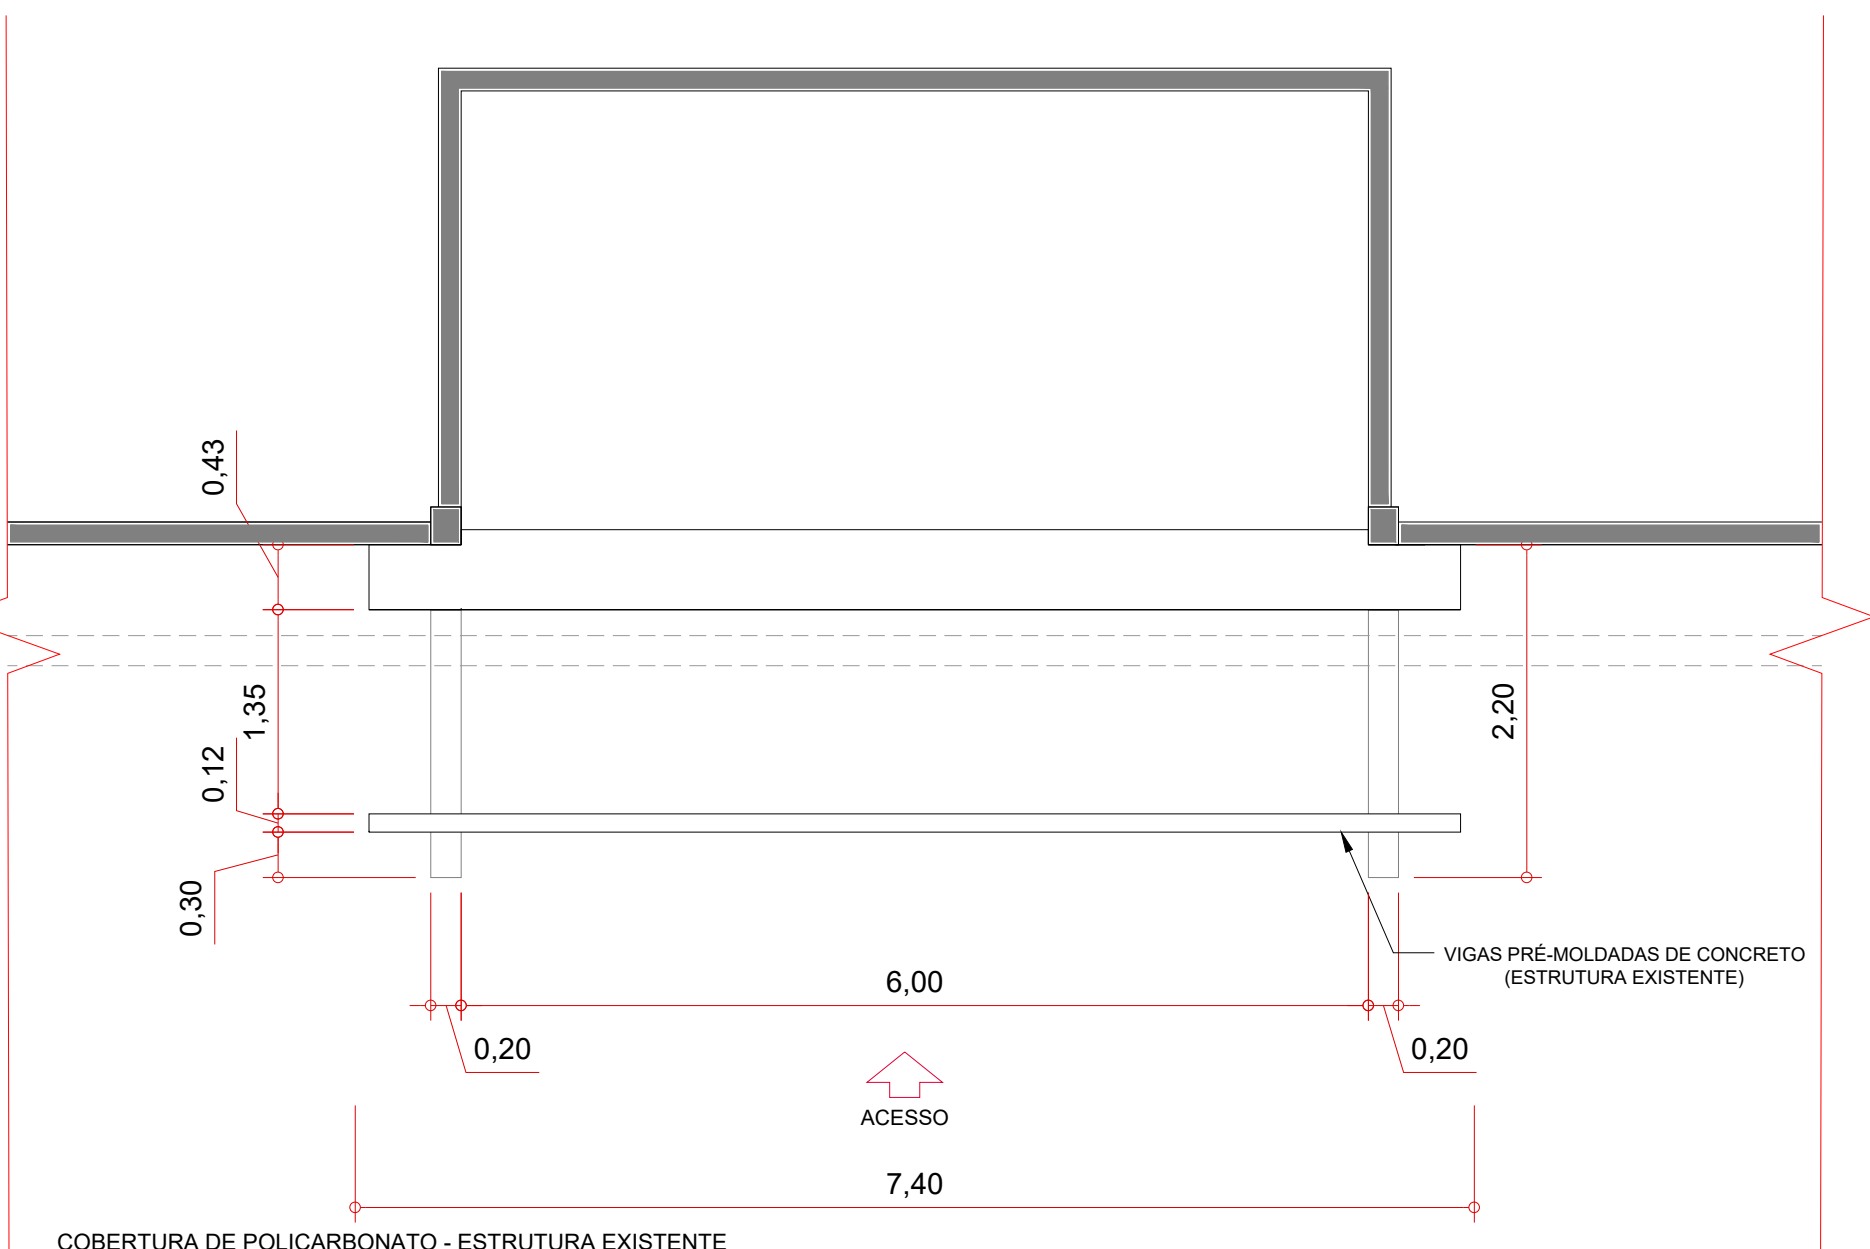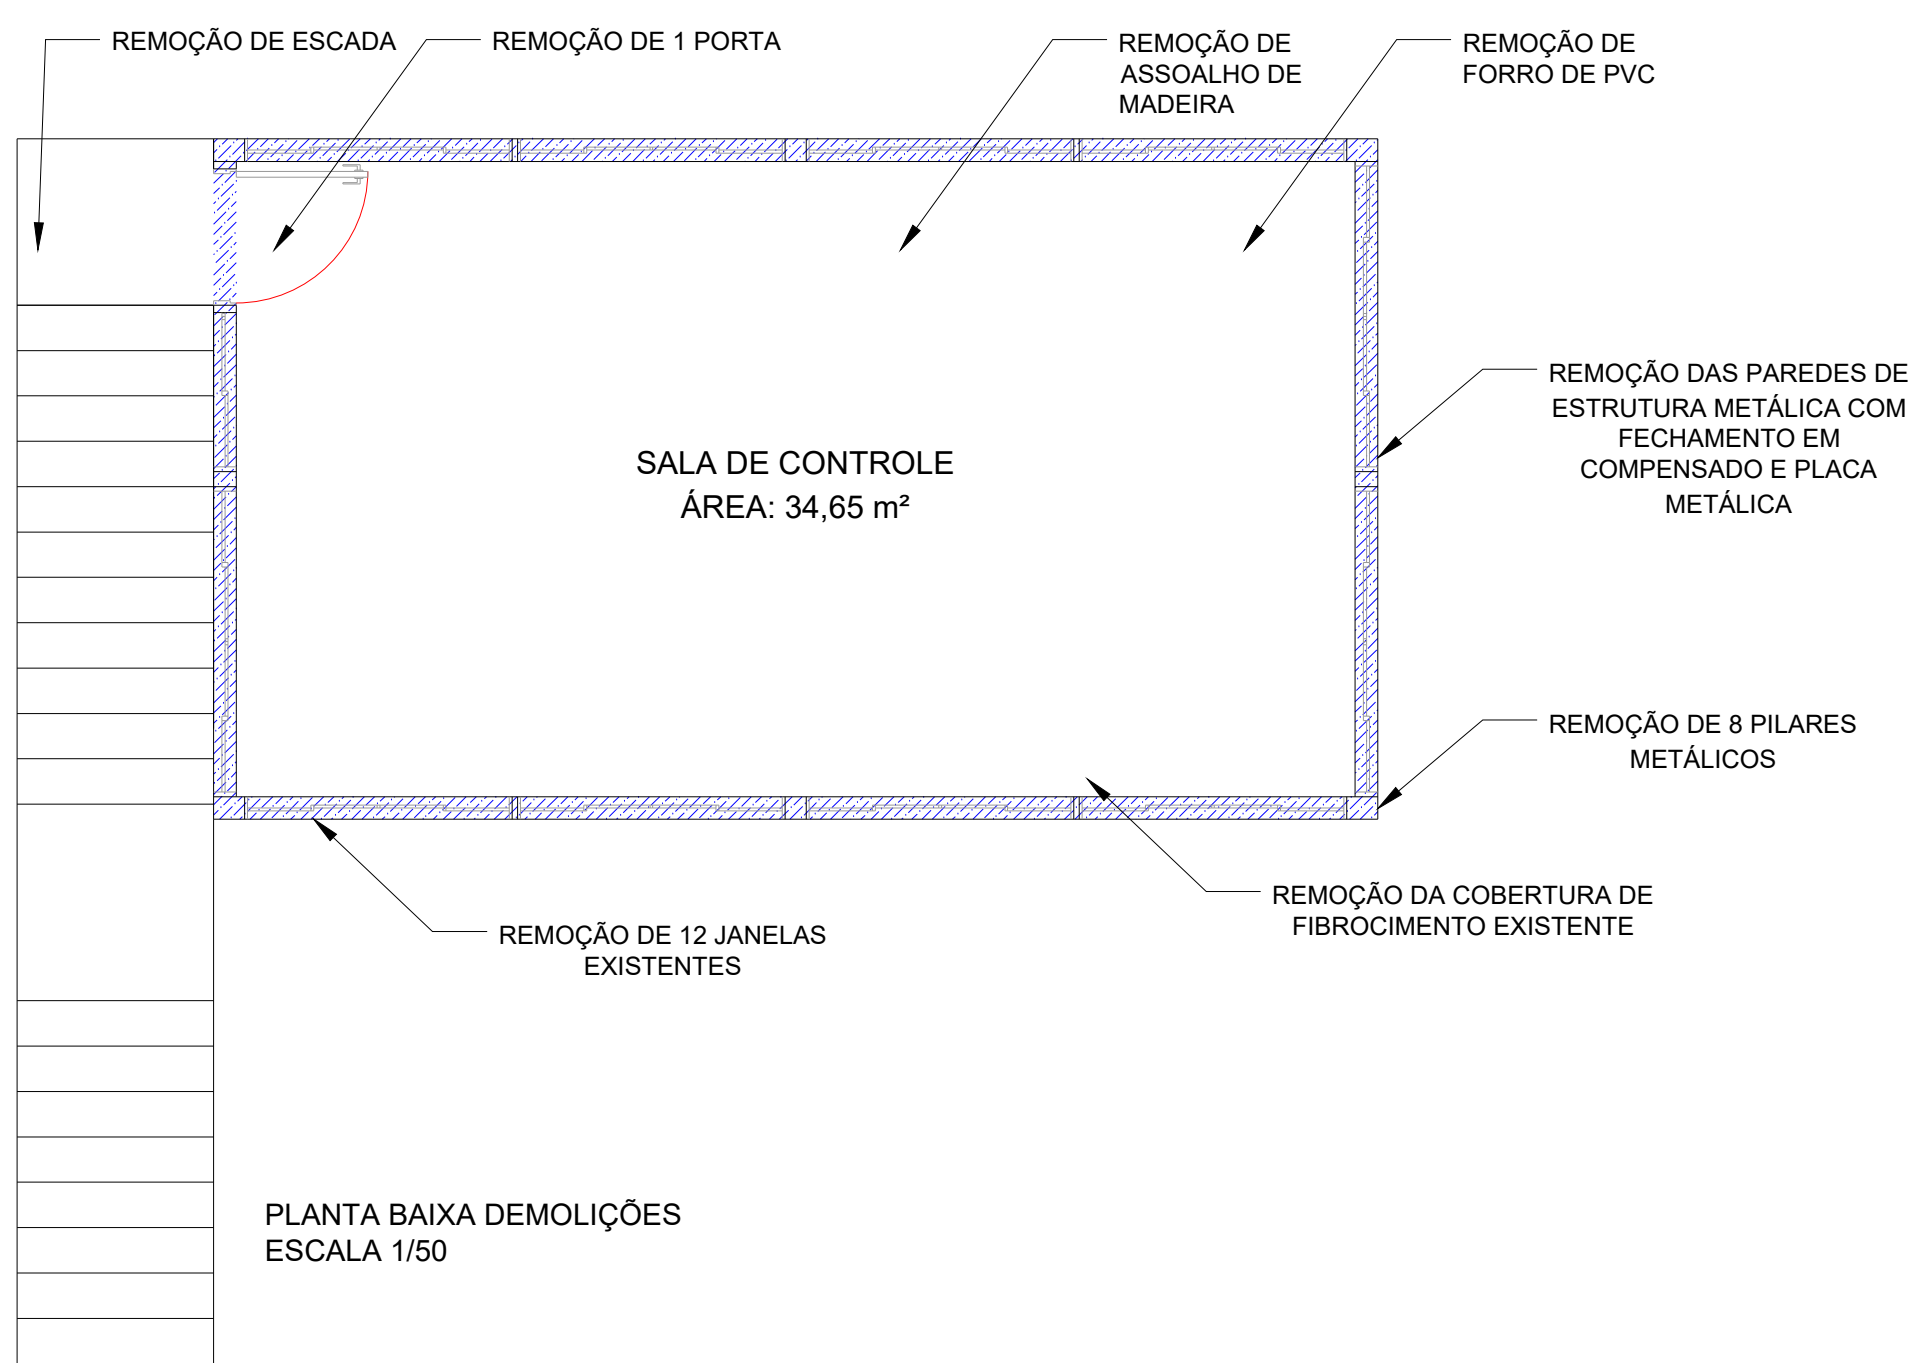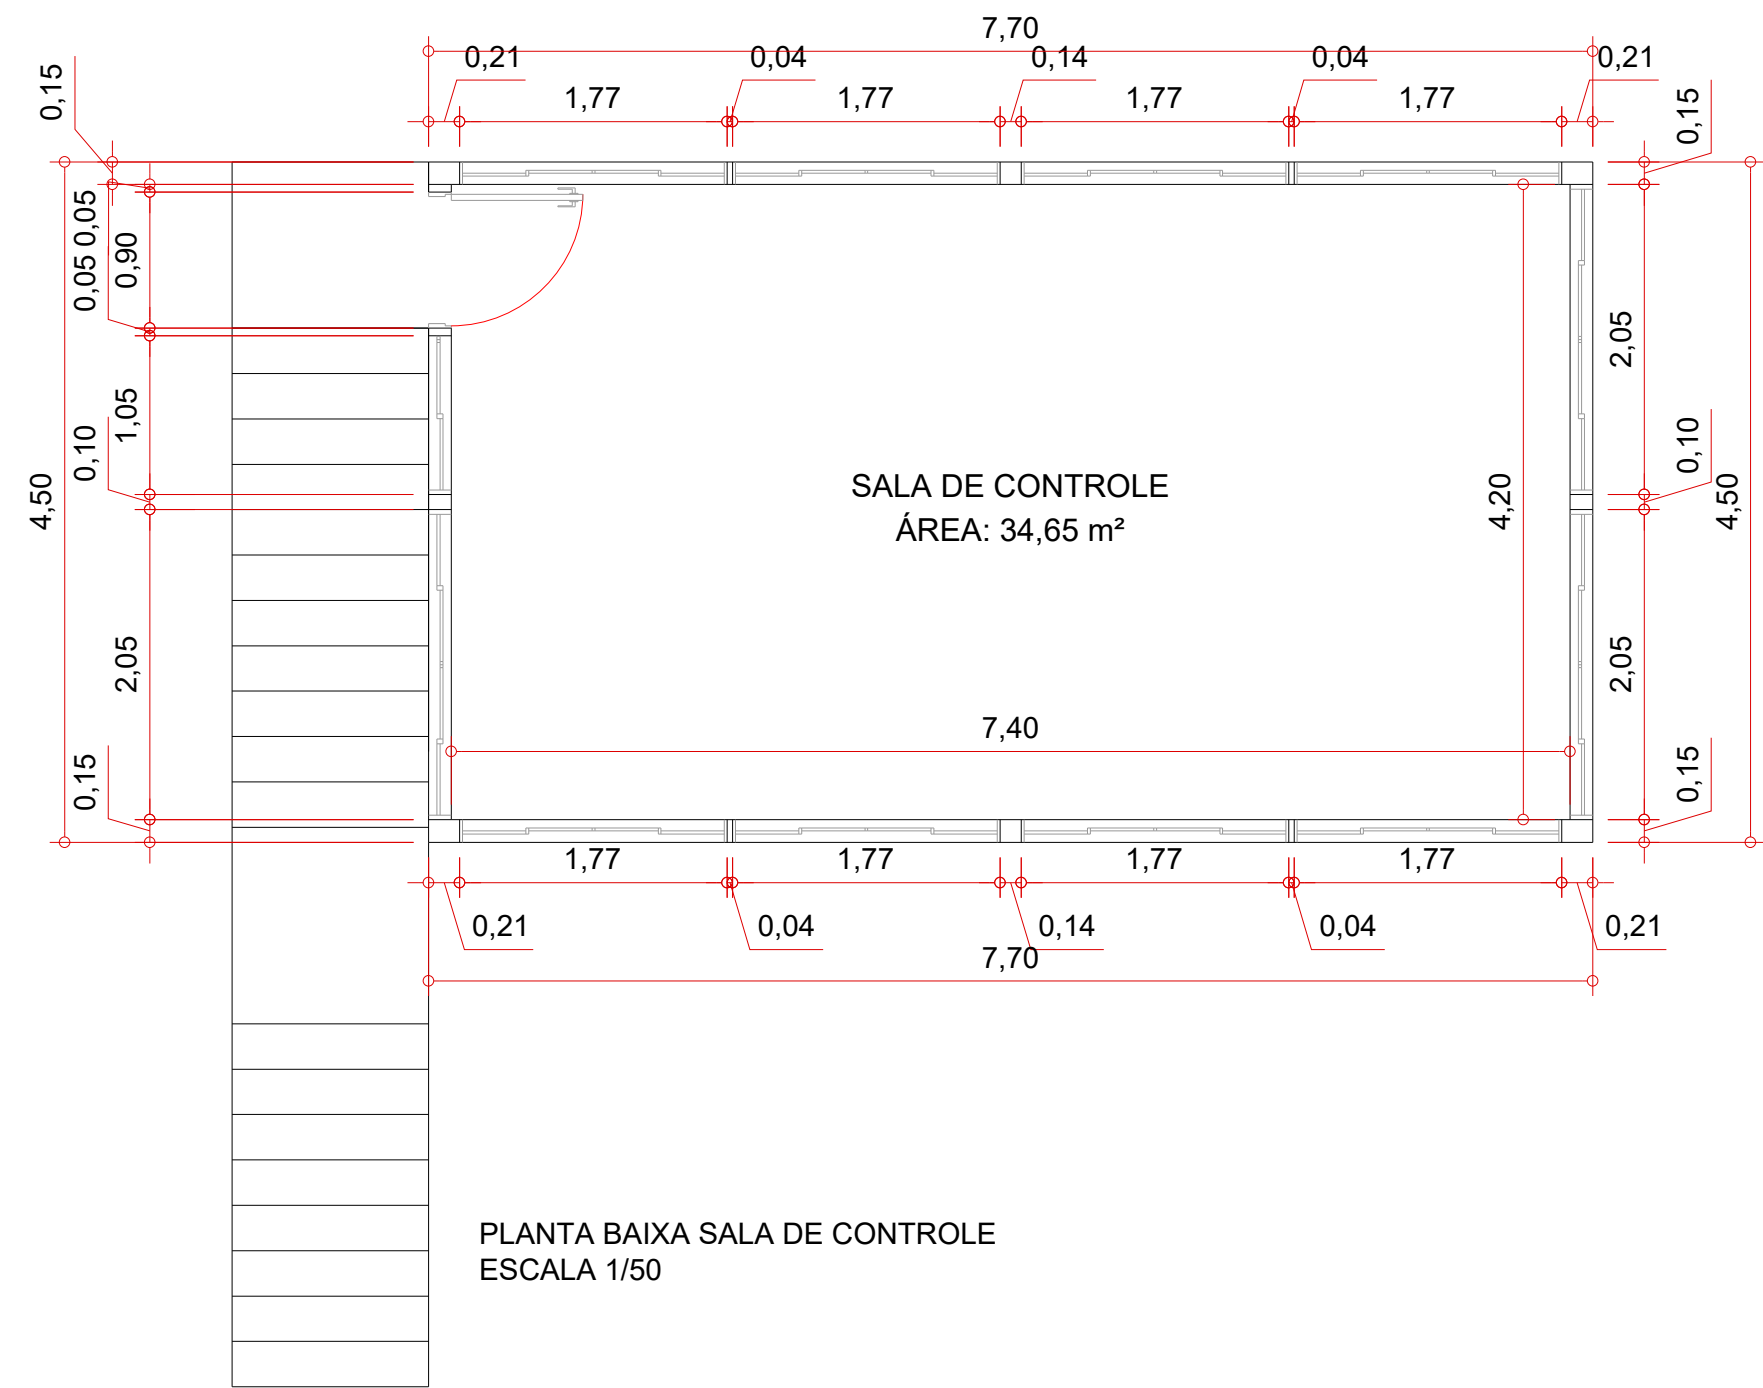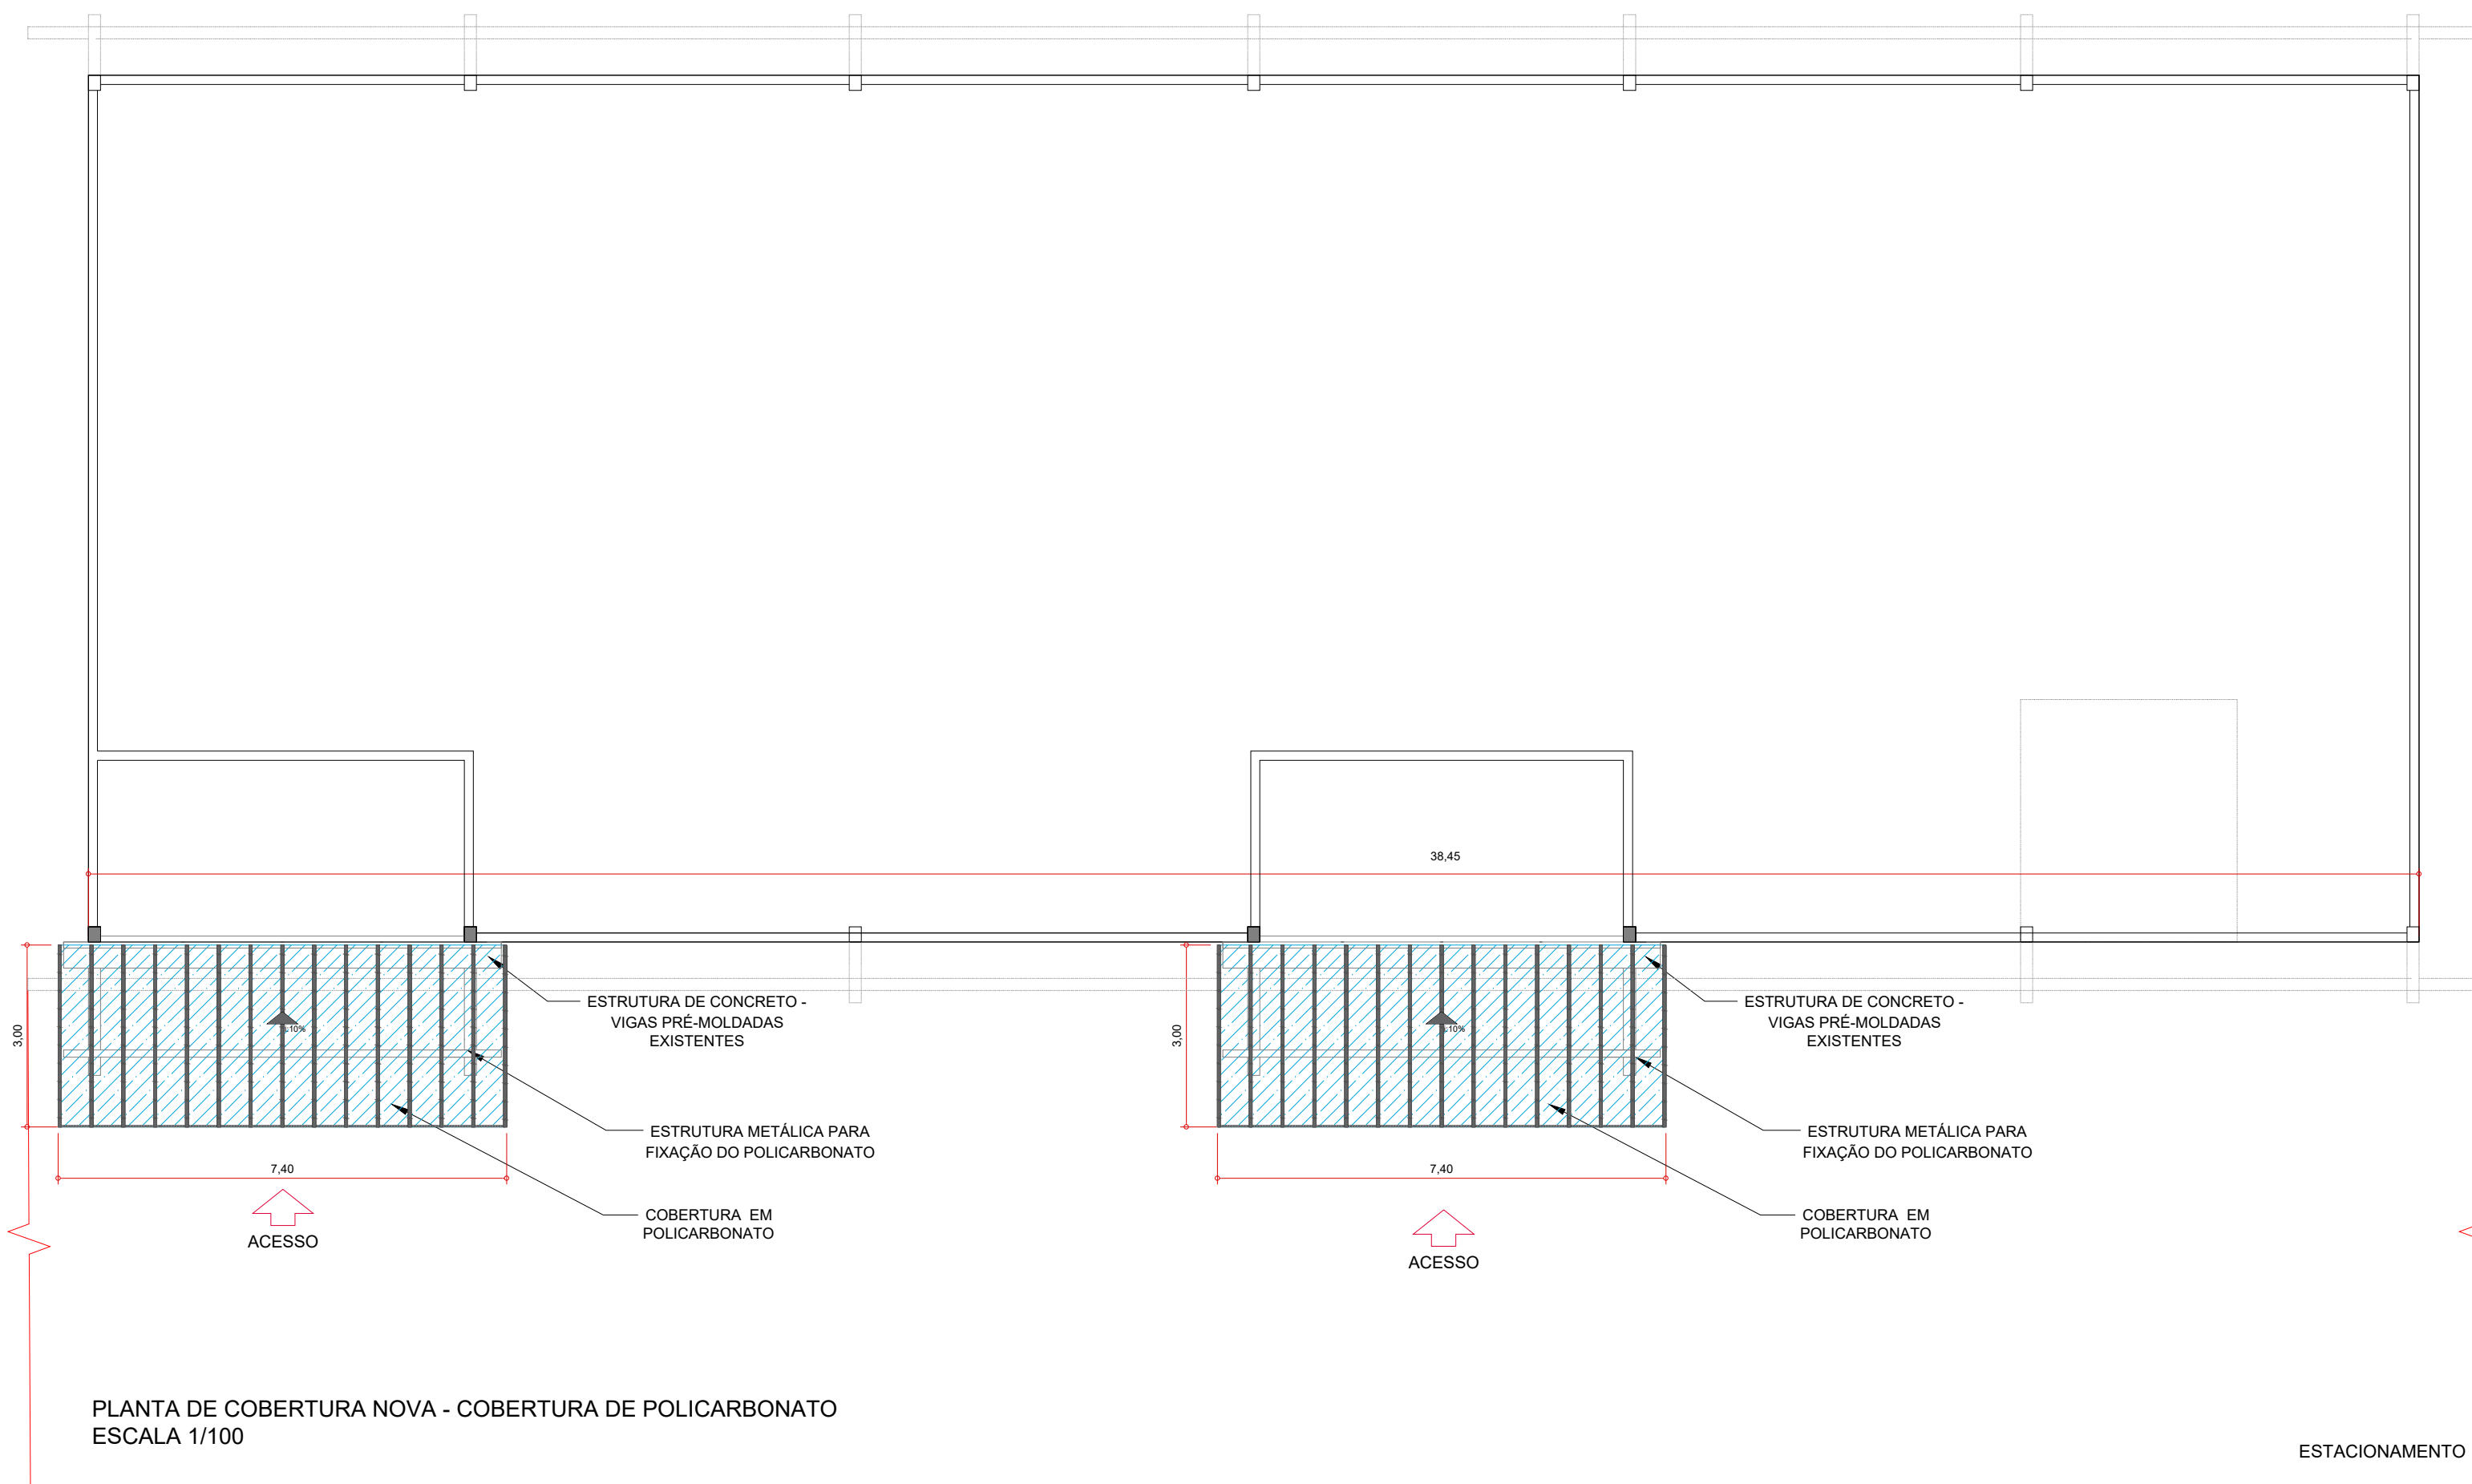

|   |  |   |  |
|---|--|---|--|
| <b>PREFEITURA DE LAGES</b><br>PREFEITO ANTONIO CERON<br>PREFEITURA DO MUNICÍPIO DE LAGES<br>CNPJ 02.777.301/0001-90<br>RUA: BENJAMIM CONSTANCE, Nº 13,<br>BAIRRO: CENTRO<br>CEP 88501-900, FONE (49) 3019-7400 |  | <b>SEPLAM</b><br>SECRETARIA DE PLANEJAMENTO<br>E MOBILIDADE URBANA<br>RUA: ARISTILIANO RAMOS, Nº 100,<br>BAIRRO: CENTRO<br>CEP 88502-050, FONE (49) 3019-7548 |  |
| SECRETÁRIO: GABRIEL CORDOVA DE JESUS<br>DIRETOR: GÊNESIS GONÇALVES DA SILVA<br>PROJETO: DANYELLE XAVIER DONATI<br>DESENHO: DANYELLE XAVIER DONATI<br>TOPOGRAFIA: EDER                                          |  | ARQ. URBANISTA DANYELLE DONATI<br>ARQUITETA E URBANISTA - CAU 887384-0                                                                                        |  |
| PREFEITURA DO MUNICÍPIO DE LAGES<br>(79) 3019-7400   |  | ARQ. URBANISTA DANYELLE DONATI<br>ARQUITETA E URBANISTA - CAU 887384-0                                                                                        |  |
| OBRA: REFORMA NO AEROPORTO DE LAGES   |  |   |  |
| ENDEREÇO: RODovia BR-282 - CEP 88521-130<br>BAIRRO GUARUJÁ, LAGES - SC   |  |   |  |
| DESCRIÇÃO:<br>COBERTURA ACESSOS, DETALHES, DEMOLIR   |  | NOME:<br>ARQ.<br>PRANCHAS:<br>03/03   |  |
| ÁREAS:<br>ÁREA : 576.243,52 m2   |  | REVISÃO:<br>00   |  |
| ESCALA:<br>INDICADA   |  | DATA:<br>04/2023   |  |
|   |  | FORMATO:<br>A0   |  |





## Assinaturas do documento



Código para verificação: **7VII451C**

Este documento foi assinado digitalmente pelos seguintes signatários nas datas indicadas:



**DANYELLE BIANCA XAVIER DONATI** (CPF: 047.XXX.889-XX) em 26/04/2023 às 14:54:37

Emitido por: "AC CNDL RFB v3", emitido em 01/12/2022 - 09:12:15 e válido até 01/12/2023 - 09:12:15.

(Assinatura ICP-Brasil)

Para verificar a autenticidade desta cópia, acesse o link <https://portal.sgpe.sea.sc.gov.br/portal-externo/conferencia-documento/U0NDXzEwMDY4XzAwMDE2NDA0XzE2NDE4XzlwMjFfN1ZJSTQ1MUM=> ou o site

<https://portal.sgpe.sea.sc.gov.br/portal-externo> e informe o processo **SCC 00016404/2021** e o código **7VII451C** ou aponte a câmera para o QR Code presente nesta página para realizar a conferência.