



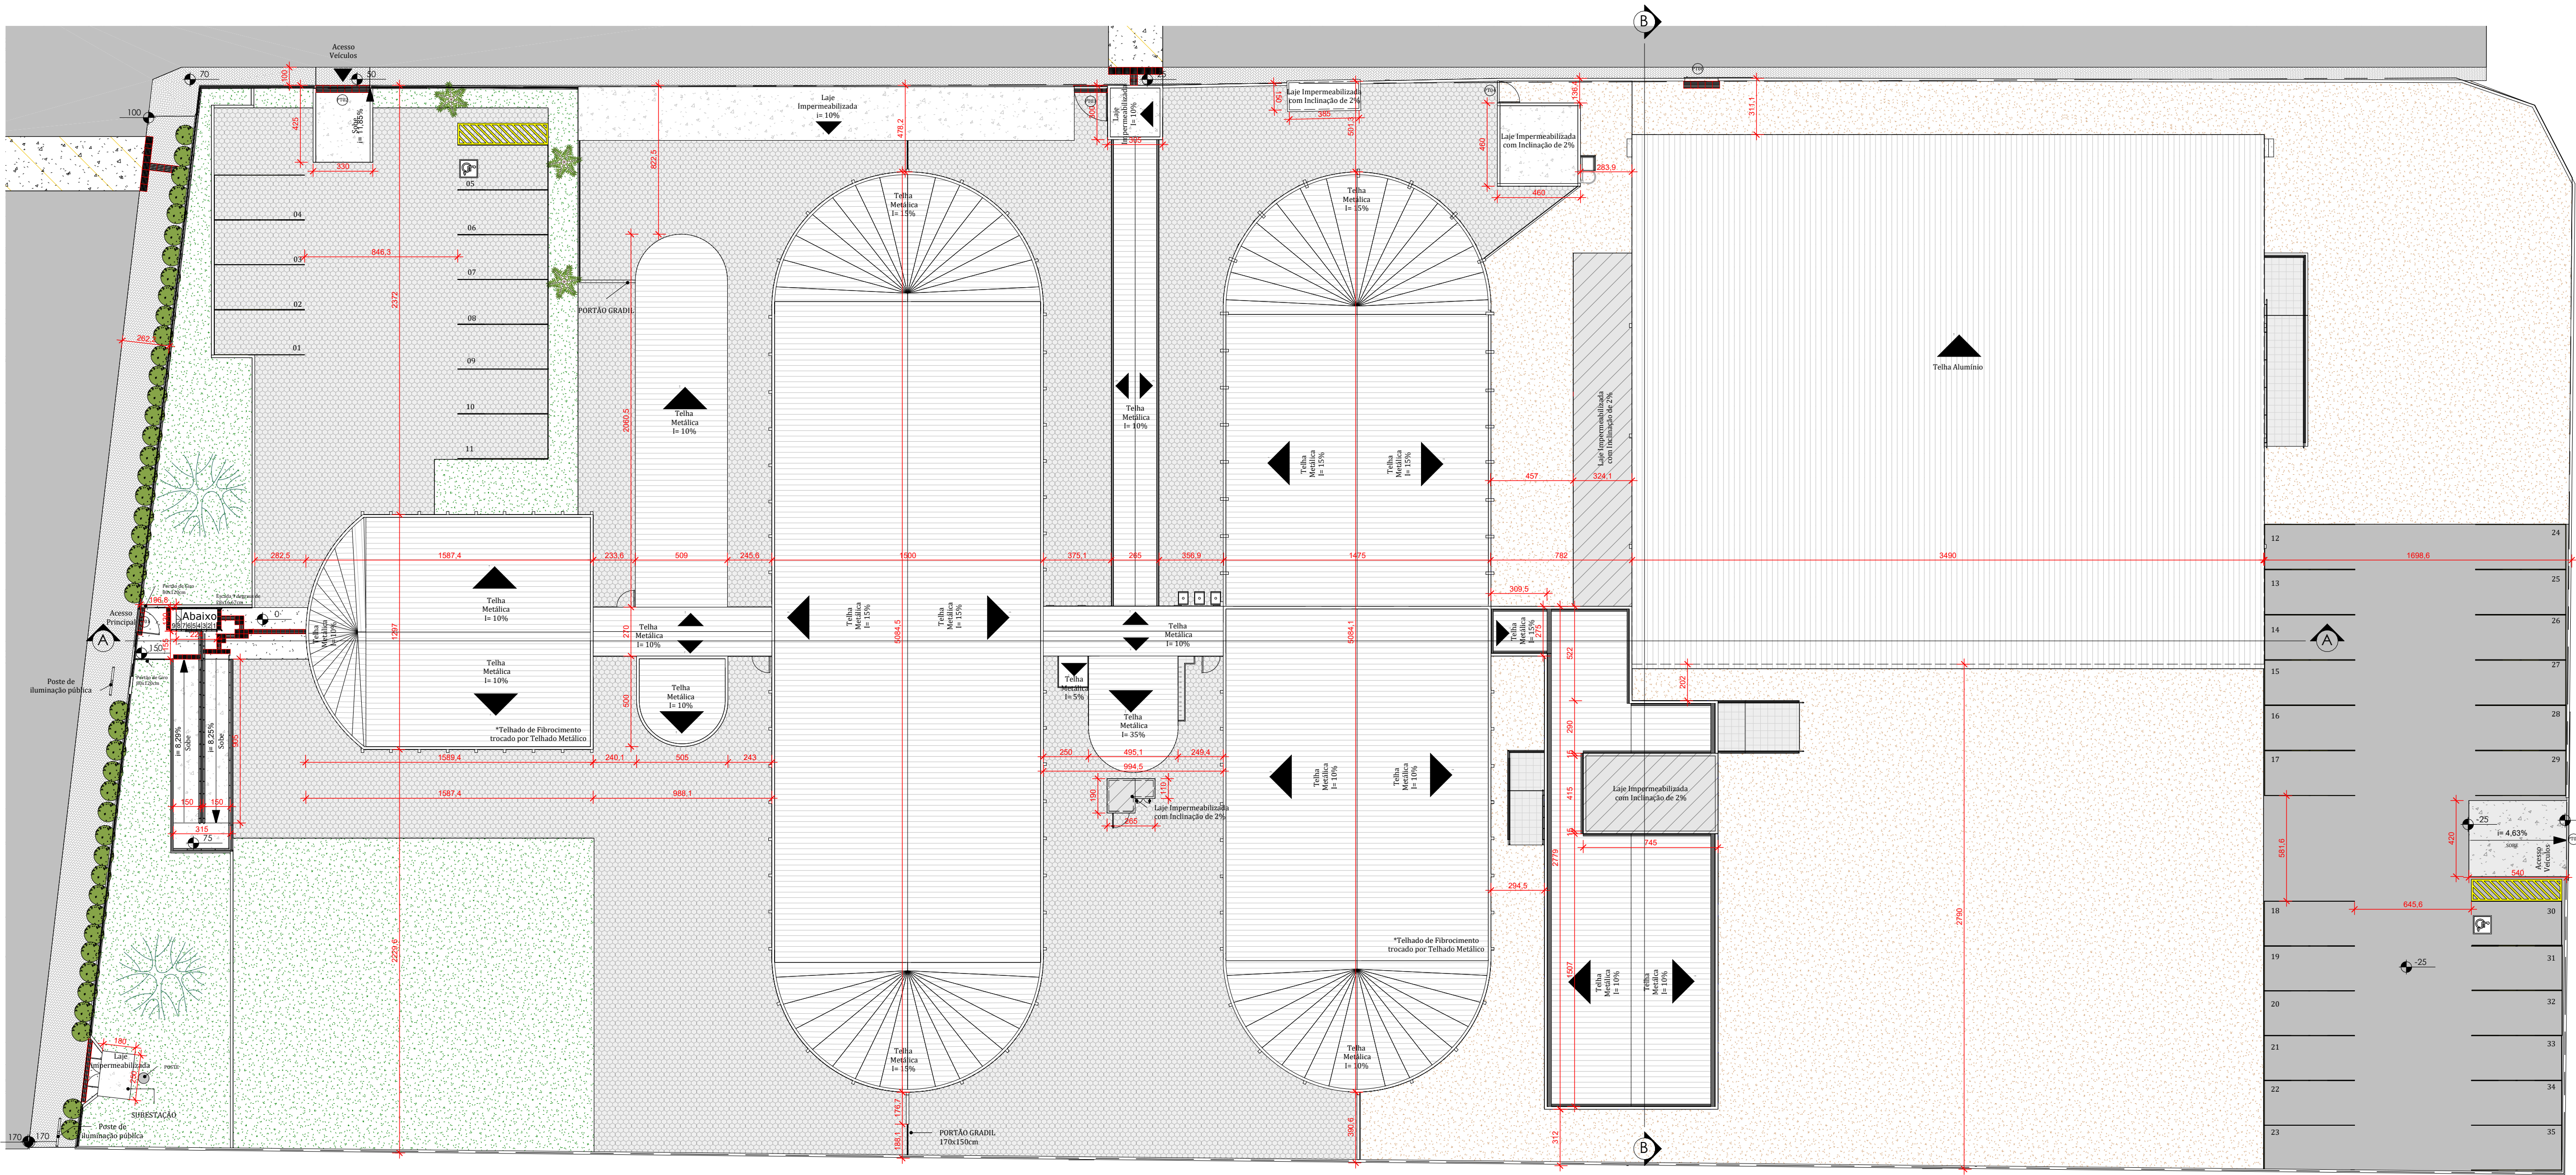

PLANTA DE COBERTURA

Escala - 1 : 200

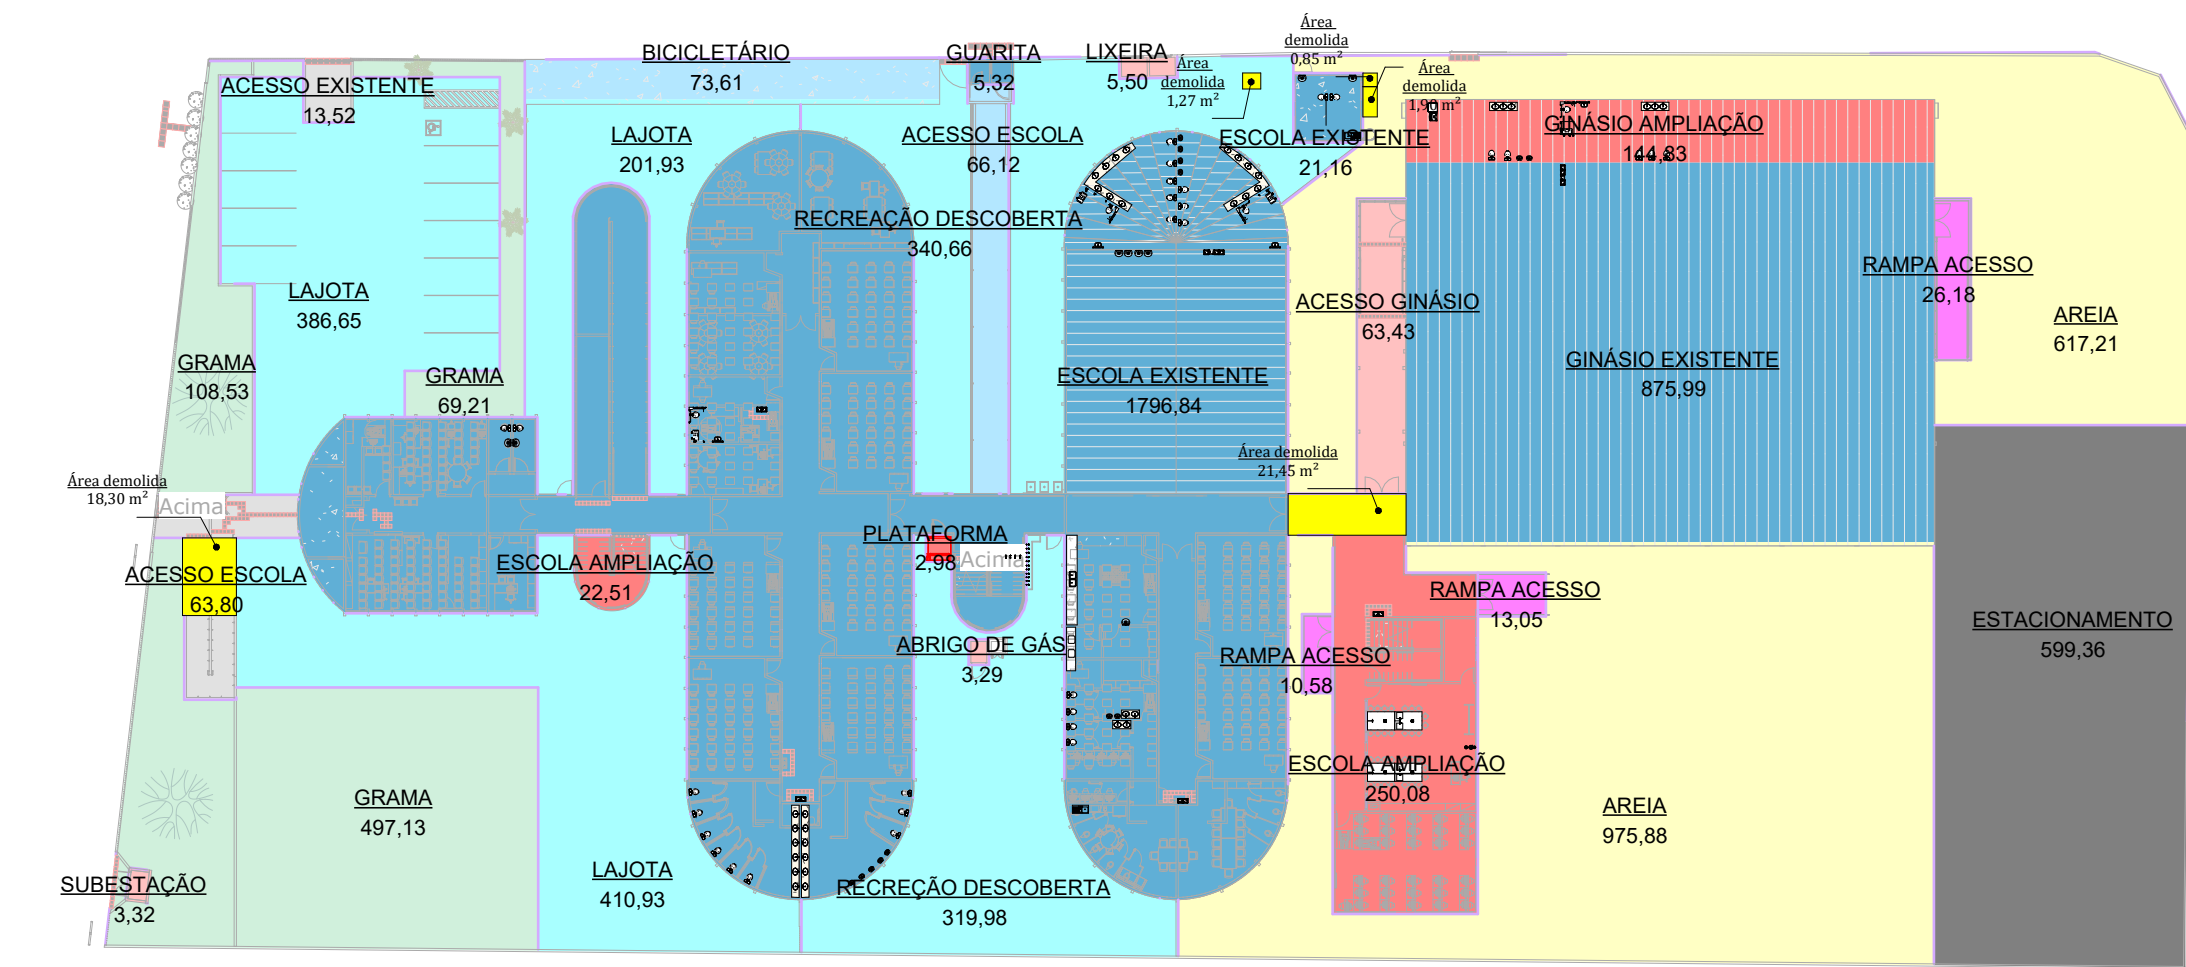


PLANTA DE ÁREAS TÉRREO

Escala - 1 : 500

- ESQUEMA DE ÁREA
- COMPUTÁVEL - AMPLIAÇÃO
 - COMPUTÁVEL - EXISTENTE
 - IMPERMEÁVEL - AMPLIAÇÃO
 - IMPERMEÁVEL - EXISTENTE
 - NÃO COMPUTÁVEL - AMPLIAÇÃO
 - NÃO COMPUTÁVEL - EXISTENTE
 - PERMEÁVEL - AREIA
 - PERMEÁVEL - GRAMA
 - PERMEÁVEL - LAJOTA
 - PERMEÁVEL - BRITA


PLANTA DE ÁREAS SUPERIOR

Escala - 1 : 500

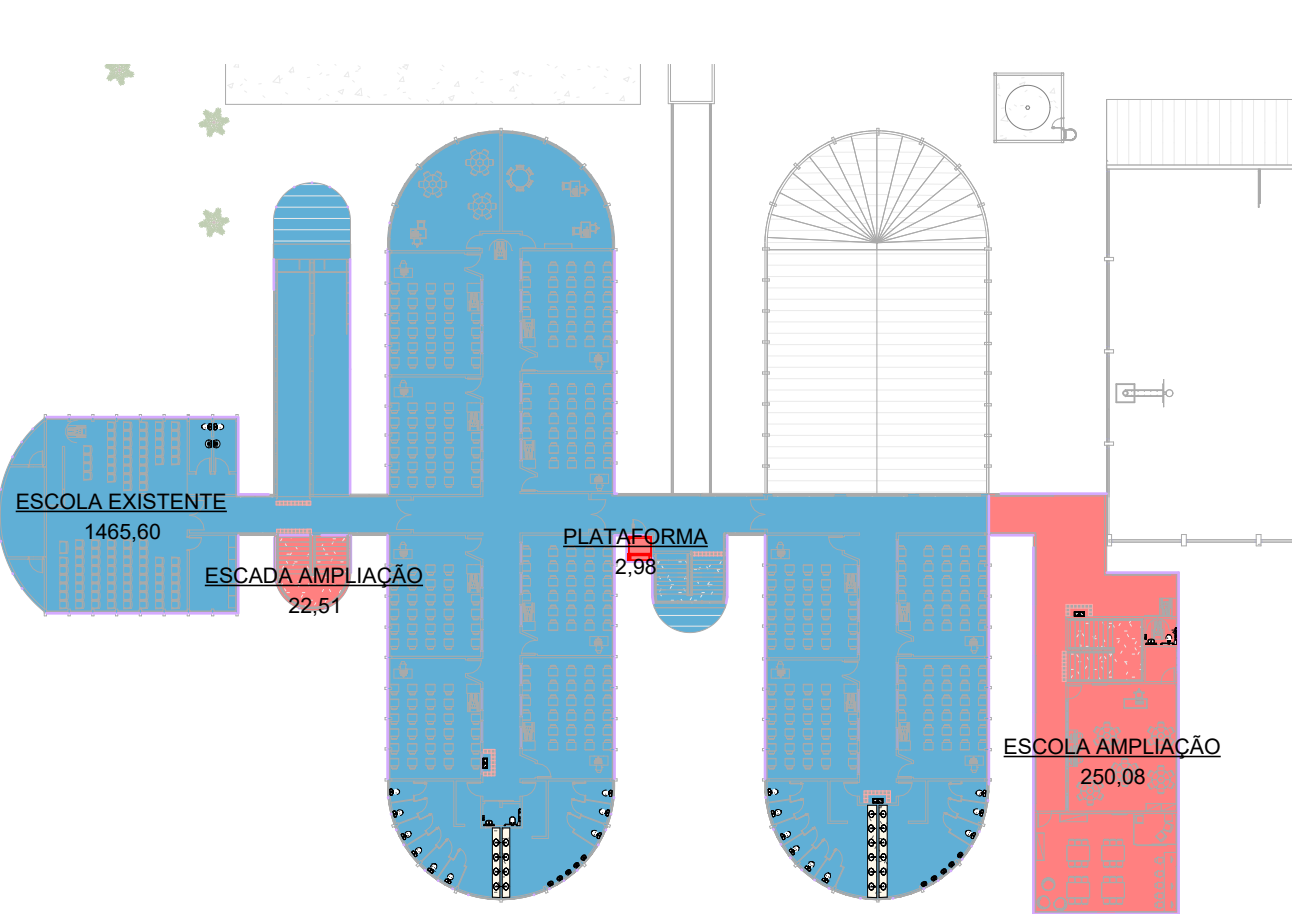


PLANTA BAIXA CISTERNA

Escala - 1 : 200

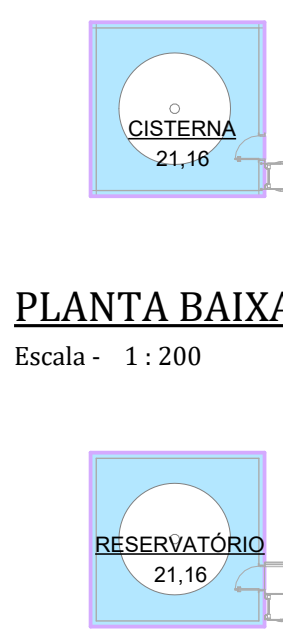

PLANTA BAIXA RESERVATÓRIO

Escala - 1 : 200

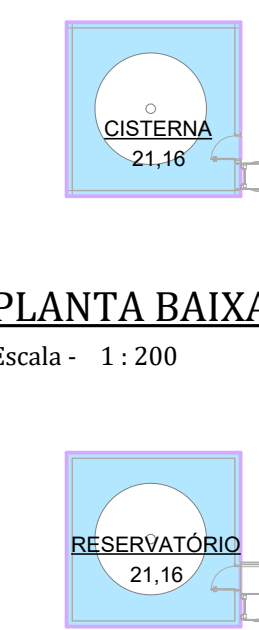


PLANTA BAIXA CISTERNA AMPL.

Escala - 1 : 200



PLANTA BAIXA RESERVATÓRIO AMPL.

Escala - 1 : 200

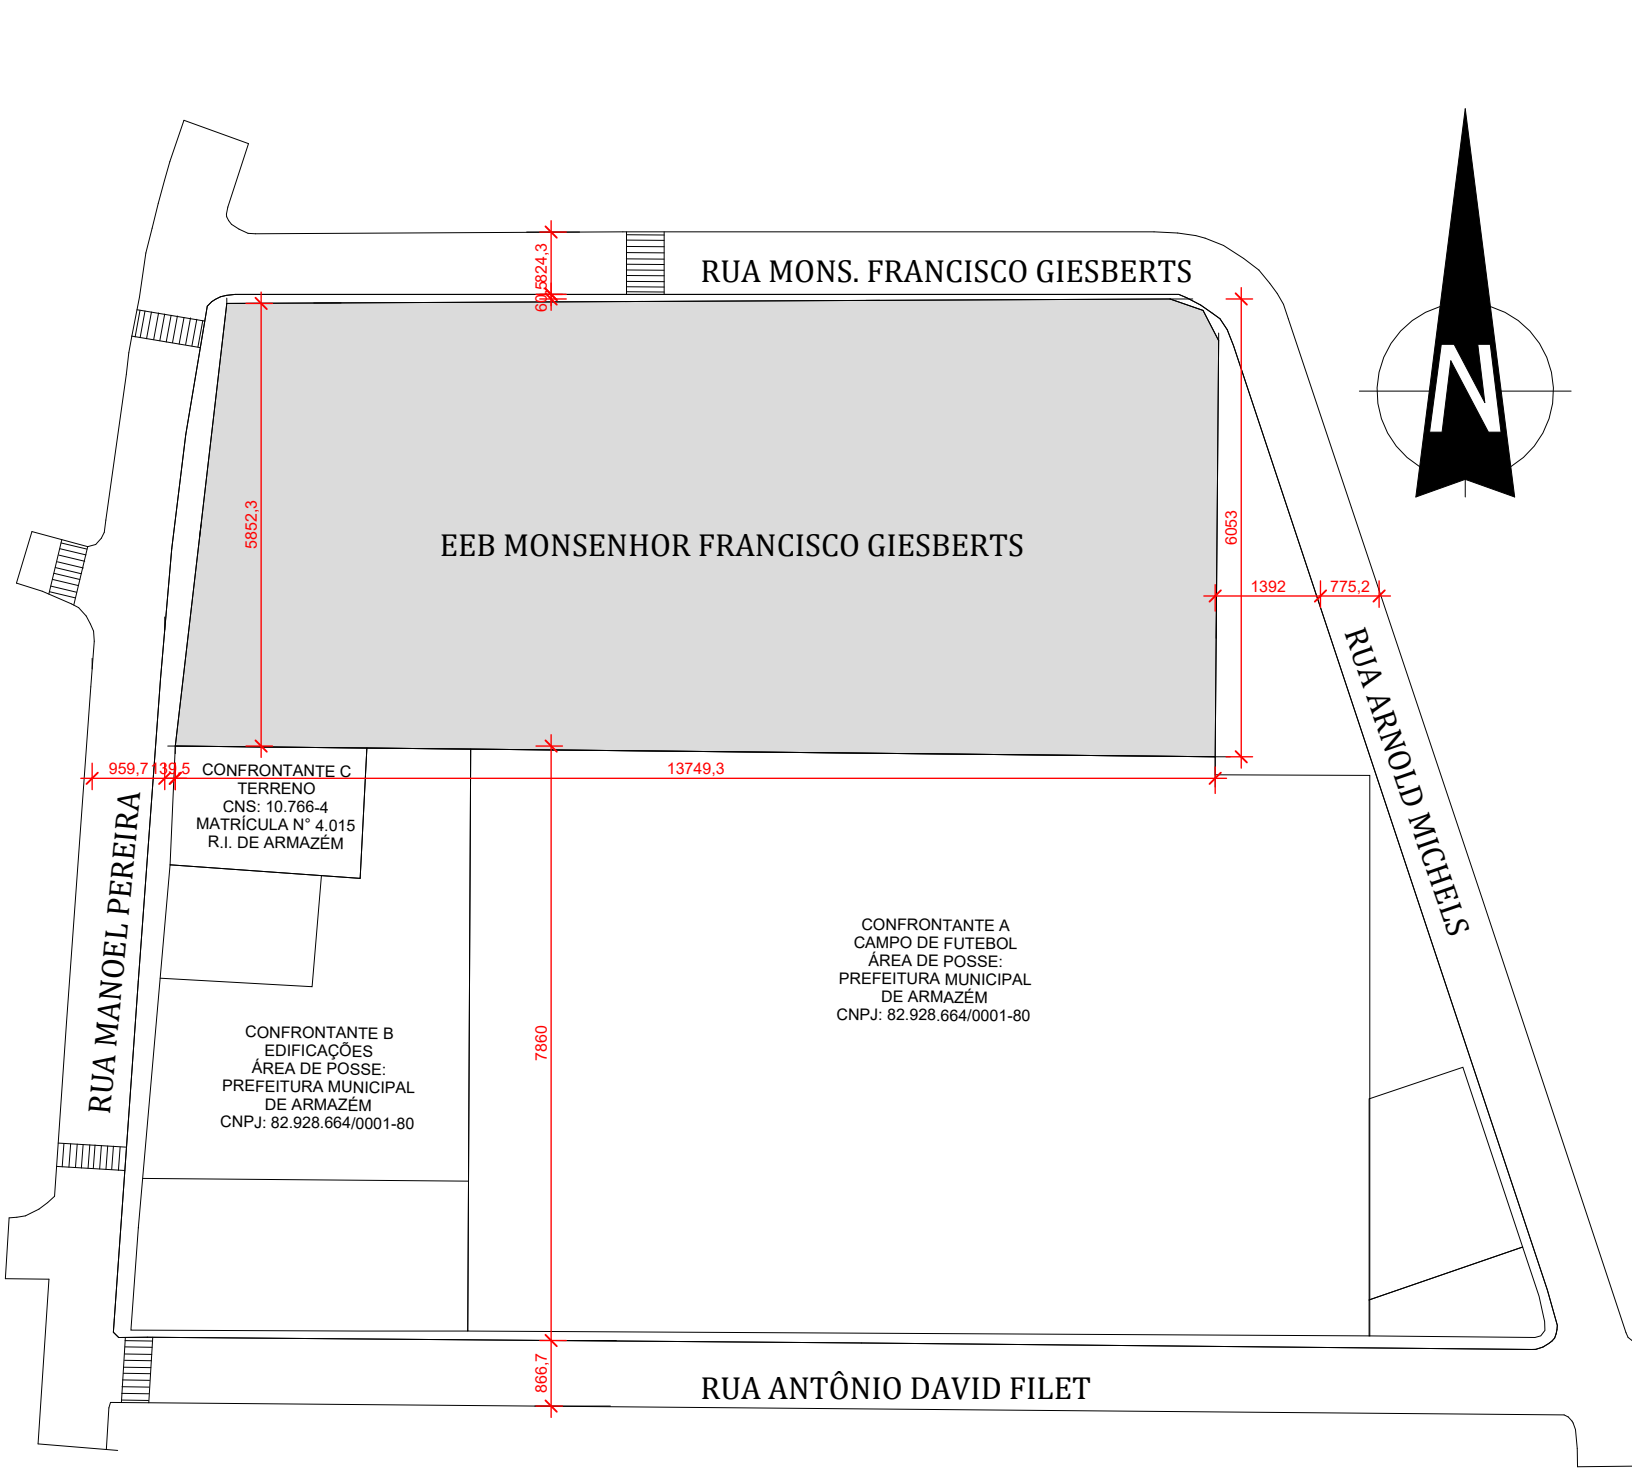

PLANTA DE SITUAÇÃO

Escala - 1 : 1000

QUADRO DE ÁREAS					
ÁREA TOTAL DO TERRENO	7.989,61				

	EXISTENTE	A DEMOLIR	A CONSTRUIR	ÍNDICE DE APROVEITAMENTO		TAXA DE OCUPAÇÃO	ÁREA TOTAL CONSTRUÍDA
				ÁREA NÃO COMPUTÁVEL	ÁREA COMPUTÁVEL		
ESCOLA PAVIMENTO TERREO	1.844,77	21,45	275,57		2.098,89	2.098,89	2.098,89
ESCOLA PAVIMENTO SUPERIOR	1.465,60		275,57		1.741,17	1.741,17	1.741,17
GINÁSIO	875,99		148,83		1.020,82	1.020,82	1.020,82
CASTELO D'ÁGUA (CISTERNA)	21,16		33,15	54,31			54,31
CASTELO D'ÁGUA (RESERVATÓRIO)	21,16		33,15	54,31			54,31
BICICLETÁRIO	73,61		73,61				73,61
ABRIGO DE GÁS	2,32	2,32	3,29	3,29			3,29
SUBESTAÇÃO	1,90	1,90	3,32	3,32			3,32
LIXEIRA	1,90	1,90	5,50	5,50			5,50
ACESSO ESCOLA + GINÁSIO	84,42	18,30	127,73	193,35			193,35
ÁREA TOTAL	4.390,73	43,77	901,61	387,69	4.860,88	3.396,78	5.246,14

QUADRO DE ÍNDICES			
Área	PERMEÁVEL	NÃO PERMEÁVEL	
ÁREA OCUPADA	3.396,78	674,87	3.396,78
PATIO - GRAMA	674,87		674,87
ESTACIONAMENTO - BRITA	599,36		599,36
ÁREA	1.593,09	1.593,09	
PATIO LAJOTA	1.660,15		1.660,15
ACESSO CIMENTADO DESCOBERTO	63,36		63,36
Área Total	7.989,61	2.867,32	5.122,29
Taxa de Ocupação		36%	64%

Quadro de Área Recreativa		
	Área Coberta	Área Descoberta
Área de Recreação Coberta	1.020,82	
Patio		660,64
Área Total	1.020,82	660,64
Área 20 Salas de Aula	924,00	



GOVERNO DO ESTADO DE SANTA CATARINA

SECRETARIA DO ESTADO DA EDUCAÇÃO

DIRETORIA DE INFRAESTRUTURA ESCOLAR


PROPRIETÁRIO: SECRETARIA DE ESTADO DA EDUCAÇÃO
MUNICÍPIO: ARMAZÉM-SC
OBRA: ESCOLA DE EDUCAÇÃO BÁSICA MONSENHOR FRANCISCO GIESBERTS
TIPO: REGULARIZAÇÃO, REFORMA E AMPLIAÇÃO
LOCAL: RUA MONSENHOR FRANCISCO GIESBERTS, 100 - CENTRO / ARMAZÉM - SC

DILNEI DE FREITAS JACINTO
CREA/SC 122.825-5
SECRETARIA DO ESTADO DA EDUCAÇÃO
CNPJ: 82951.328/0001-58

PROJETO: ARQUITETÔNICO
REFERÊNCIA: ARQ_01_EEB_MONSENHOR_FRANCISCO_GIESBERTS_01_MP_COB_00
DESENHO: LETICIA LARA DA VEIGA
DATA: 01/03/2023
ESCALA DO DESENHO: INDICADA
ARQUIVO: ARQ_01_EEB_MONSENHOR_FRANCISCO_GIESBERTS_01_MP_COB_00



E+ PLAN ENGENHARIA
CNPJ: 1601870001-46
CREA/SC: 17762-4
RUA: NÁJÁ CAROLINE GODEST, 1080 SL 1001/1002
PALHOÇA - SC - CEP: 88132-150
www.plan-eng.br
TELEFONE: (48) 393 9350

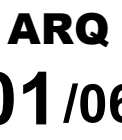



Assinaturas do documento



Código para verificação: **8D8R8W6W**

Este documento foi assinado digitalmente pelos seguintes signatários nas datas indicadas:



DILNEI DE FREITAS JACINTO (CPF: 061.XXX.599-XX) em 22/07/2024 às 13:56:09

Emitido por: "AC VALID RFB v5", emitido em 18/01/2023 - 16:52:52 e válido até 18/01/2026 - 16:52:52.

(Assinatura ICP-Brasil)

Para verificar a autenticidade desta cópia, acesse o link <https://portal.sgpe.sea.sc.gov.br/portal-externo/conferencia-documento/U0IFXzY5NjVfMDAwMjM4ODBfMjM4OTIfMjAyNF84RDhSOFC2Vw==> ou o site

<https://portal.sgpe.sea.sc.gov.br/portal-externo> e informe o processo **SIE 00023880/2024** e o código **8D8R8W6W** ou aponte a câmera para o QR Code presente nesta página para realizar a conferência.