



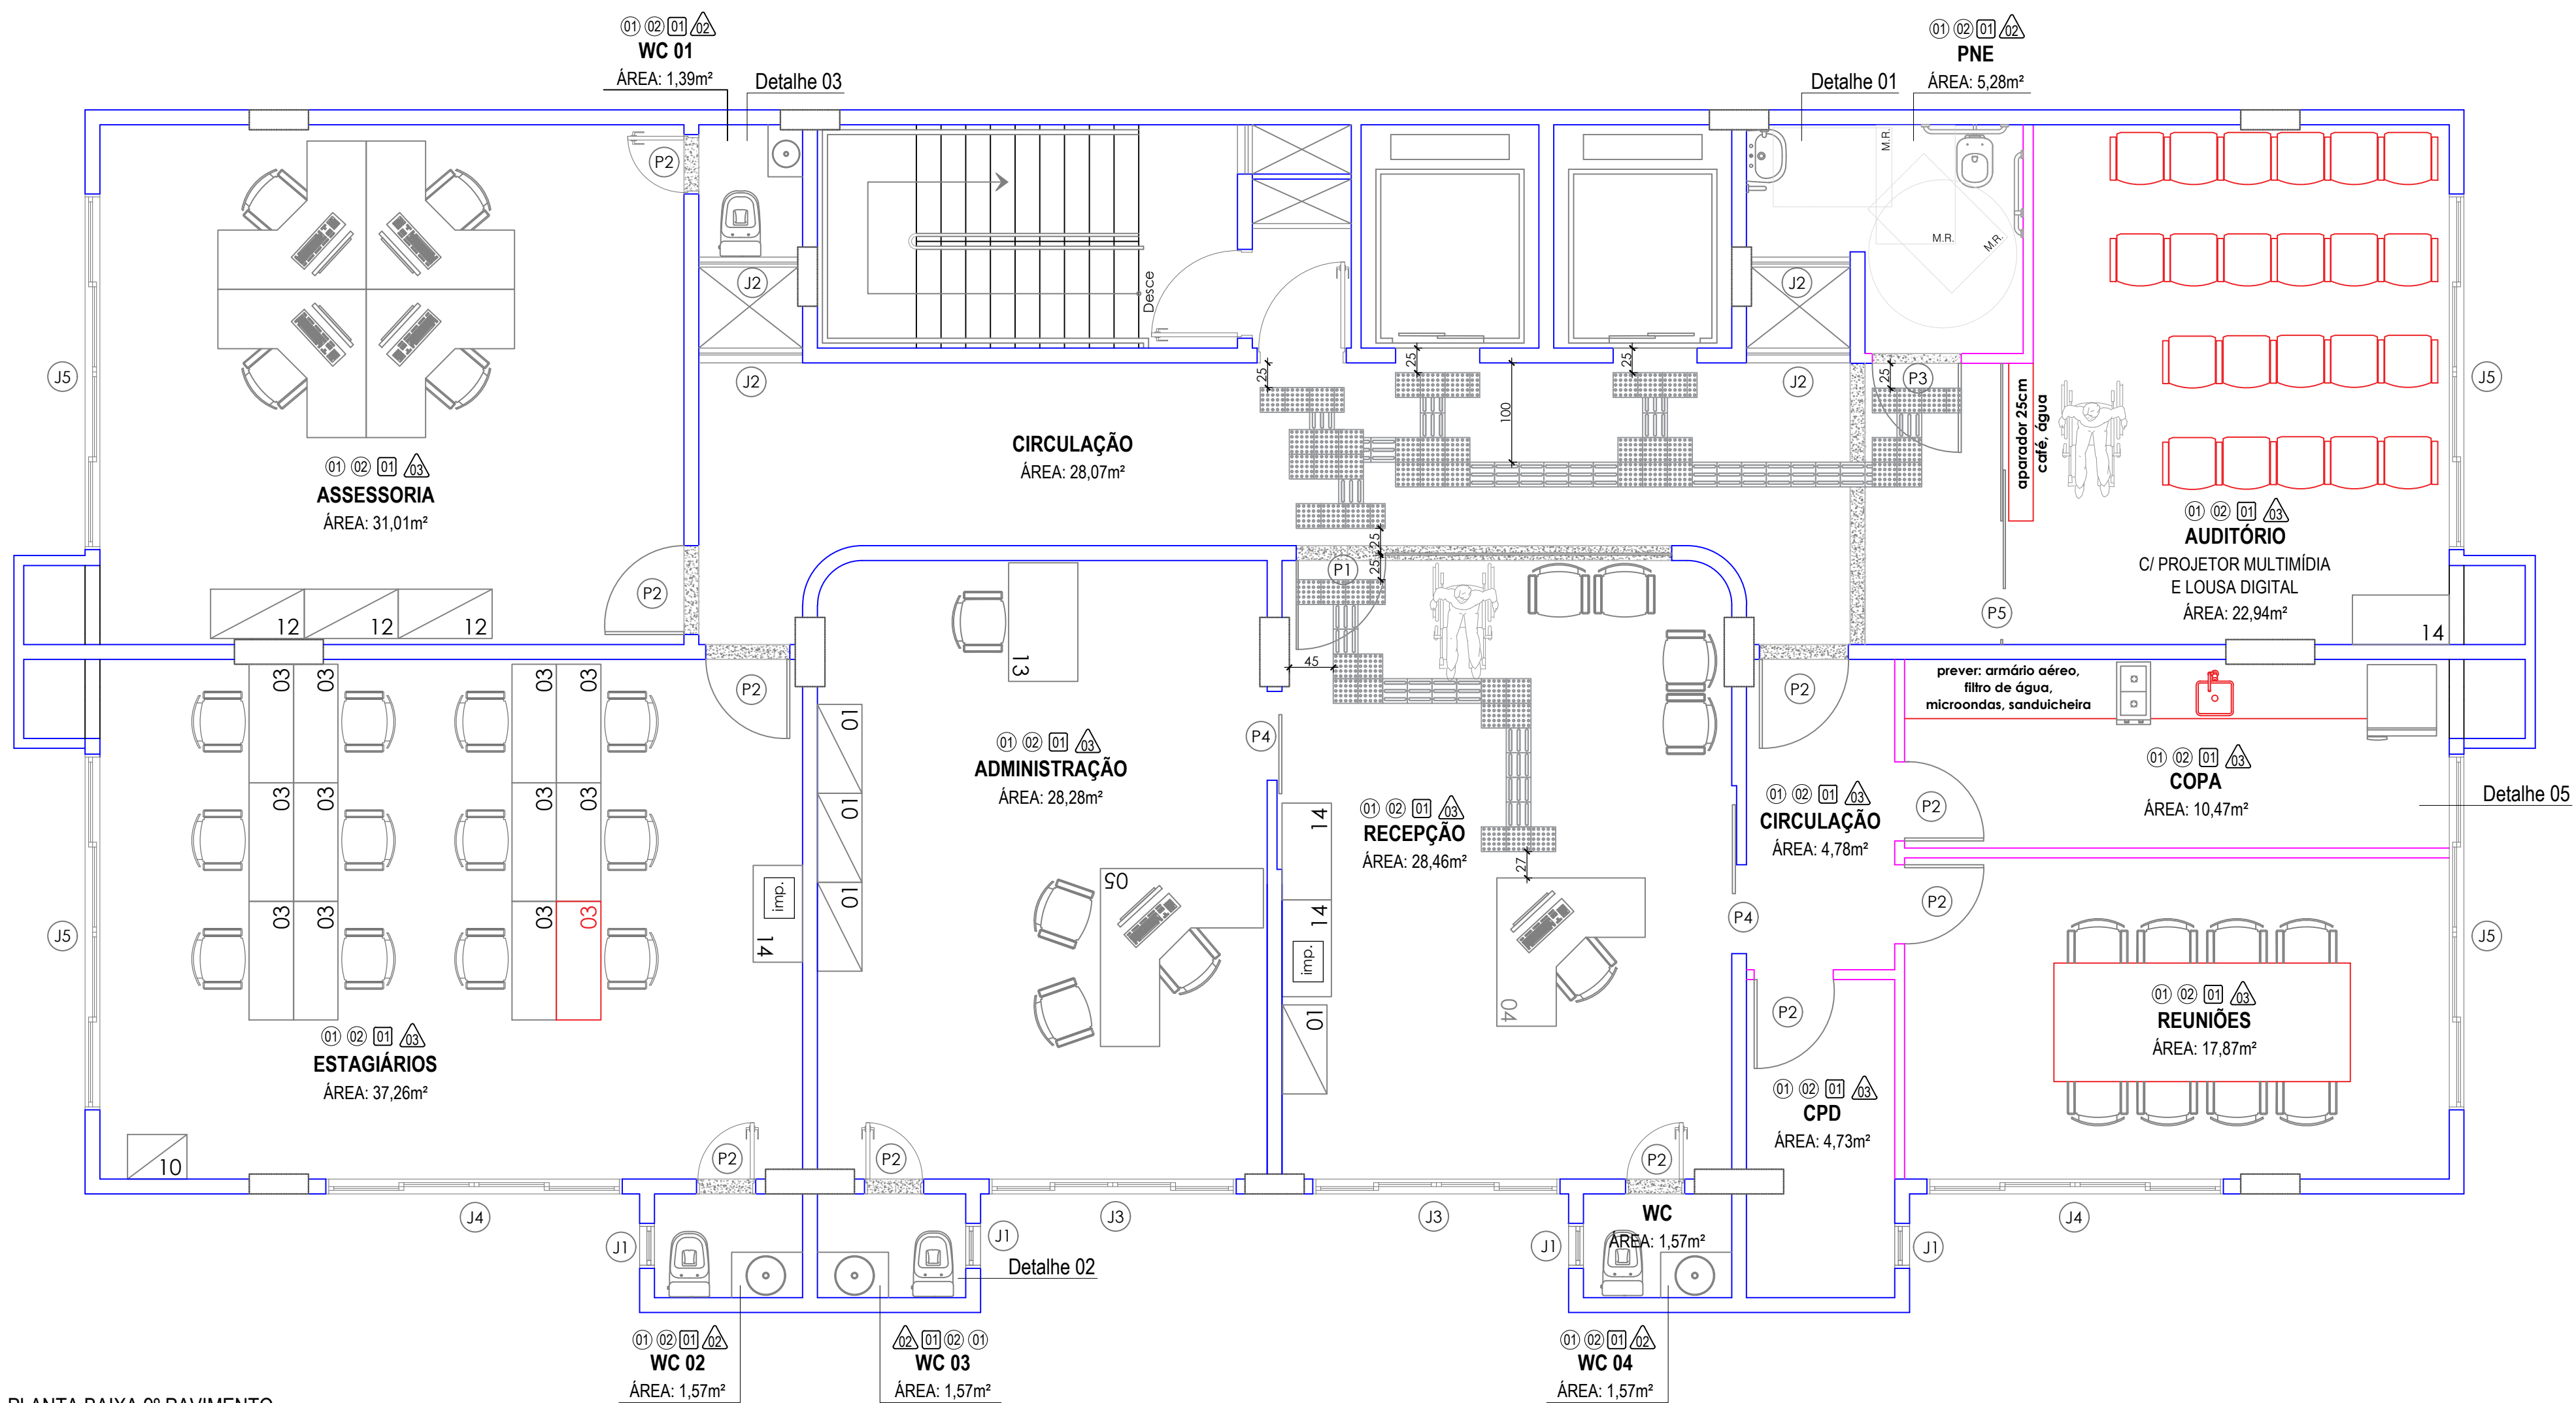

PLANTA BAIXA 9º PAVIMENTO
ESCALA: 1:50
ÁREA TOTAL: 275,13m²
ÁREA ÚTIL: 234,39m²

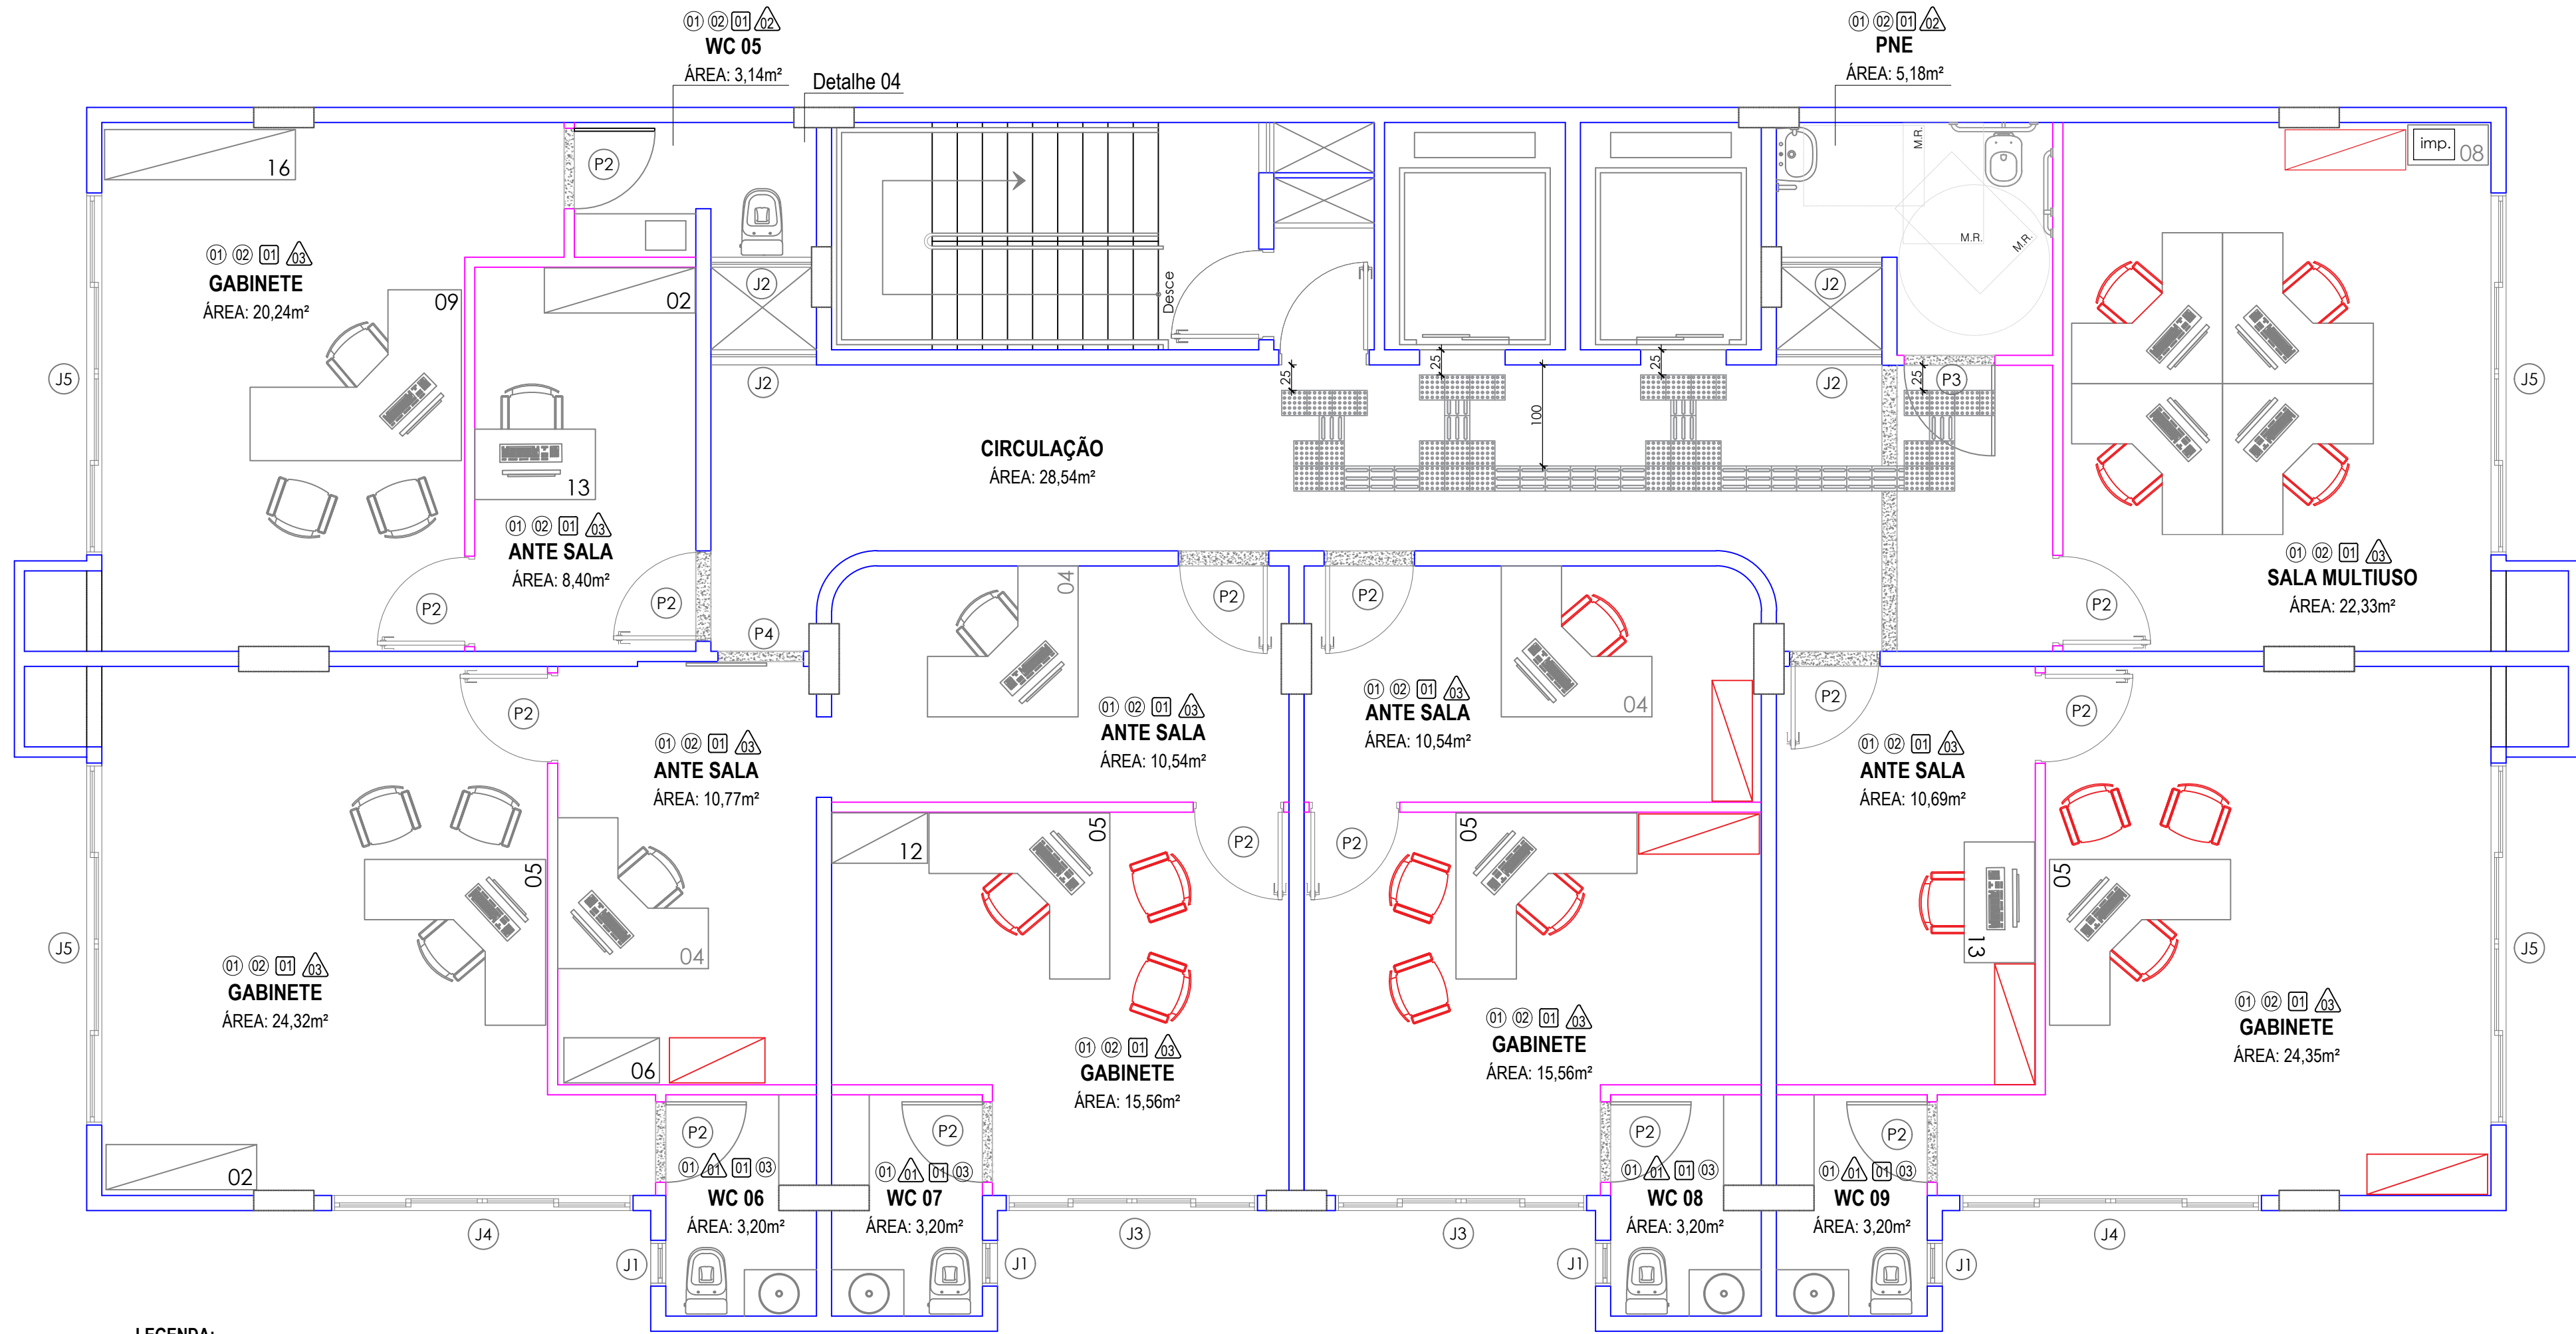

LEGENDA:
— MOBILIÁRIO A ADQUIRIR

PLANTA BAIXA 8º PAVIMENTO
ESCALA: 1:50
ÁREA TOTAL: 275,13m²
ÁREA ÚTIL: 234,39m²

LEGENDA DE ACABAMENTOS DOS AMBIENTES

- 01 REVESTIMENTO PORCELANATO CINZA CLARO 60x60cm
- 02 RODAPÉ EM PORCELANATO NAS DIMENSÕES DE 60cm DE LARGURA E 7cm DE ALTURA.
- 03 REVESTIMENTO PORCELANATO BRANCO ACETINADO 30x60cm NAS PAREDES
- 04 FORRO DE FIBRA MINERAL EM PLACAS DE 62,5x62,5cm
- 05 APLICAÇÃO DE SELANTE ELASTOMÉRICO À BASE DE POLIURETANO
- 06 PINTURA EPOXI
- 07 APLICAÇÃO E LIXAMENTO DE MASSA LÁTEX EM PAREDES, DUAS DEMÃOS; APLICAÇÃO DE FUNDO SELADOR ACRÍLICO EM PAREDES, UMA DEMÃO; APLICAÇÃO MANUAL DE PINTURA COM TINTA ACRILICA EM PAREDES, DUAS DEMÃOS

TABELA DE ESQUADRIAS 9º PAV.

COD	TIPO	LARGURA	ALTURA	PARAPEITO	MATERIAL	QTD	ÁREA T. (m²)
J1	Janela basculante	35	65	195	Vidro	4	0,77
J2	Janela fixa brise ventila.	105	60	150	Alumínio	4	2,52
J3	Janela correr 4 folha	250	145	100	Vidro	2	7,25
J4	Janela correr 4 folha	300	145	100	Vidro	2	8,70
J5	Janela correr 4 folha	360	145	100	Vidro	4	20,88
P1	Porta de abrir	90	210	-	Vidro	1	1,89
P2	Porta de abrir	80	210	-	Madeira	10	16,8
P3	Porta de abrir (PNE)	90	210	-	Madeira	1	1,89
P4	Porta de correr	90	210	-	Madeira	2	3,78
P5	Porta de correr	120	210	-	Vidro	1	2,52

TABELA DE ESQUADRIAS 8º PAV.

COD	TIPO	LARGURA	ALTURA	PARAPEITO	MATERIAL	QTD	ÁREA T. (m²)
J1	Janela basculante	35	65	195	Vidro	4	0,77
J2	Janela fixa brise ventila.	105	60	150	Alumínio	4	2,52
J3	Janela correr 4 folha	250	145	100	Vidro	2	7,25
J4	Janela correr 4 folha	300	145	100	Vidro	2	8,70
J5	Janela correr 4 folha	360	145	100	Vidro	4	20,88
P2	Porta de abrir	80	210	-	Madeira	15	25,2
P3	Porta de abrir (PNE)	90	210	-	Madeira	1	1,89
P4	Porta de correr	90	210	-	Madeira	1	1,89

QUADRO DE REVISÕES			
REVISÃO	DESCRIÇÃO	DATA	SIGNATÓRIA
01	REVISÃO GERAL, CONFORME NOVO LAYOUT APRESENTADO	07/2022	DOUGLAS

APROVAÇÕES

PROPRIETÁRIO	RESPONSÁVEL TÉCNICO
PGE - SANTA CATARINA 82 951 328/0001-68	DOUGLAS VILL VILL 069997785905 DOUGLAS VILL ENGENHEIRO CIVIL CREA/SC 119627-2




EQUIPE TÉCNICA DA EMPRESA
BRUNO FRANCISCO KONS
ENGENHEIRO CIVIL
CREA/SC 41848-3
DOUGLAS VILL
ENGENHEIRO CIVIL
CREA/SC 119627-2


PROPRIETÁRIO: ESTADO DE SANTA CATARINA			
ENDEREÇO	RUA PAULO ZIMMERMANN, 118, CENTRO, BLUMENAU/SC, CEP 89010-170	PROJETO	ARQ - Rev 003
EDIFICAÇÃO	PROCURADORIA - GERAL DO ESTADO PGE/FUNDO ESPECIAL DE ESTUDOS JURÍDICOS E DE REAPARELHAMENTO FUNJURE	ETAPA	EXECUTIVO
CONTEÚDO	LAYOUT ARQUITETÔNICO - PLANTA BAIXA	ESCALA	INDICADA

MVK ENGENHARIA E CONSTRUÇÕES EIRELI CREA nº 144897-6 | CAU nº 62793-1 | CNPJ 26.204.926/0001-26
RUA CAMPOS NOVOS, 208 - GARCIA, BLUMENAU/SC | CEP 89.022-080 | Fone: (47) 3041-3020 | contato@mkengeharia.com.br

ARQ-01

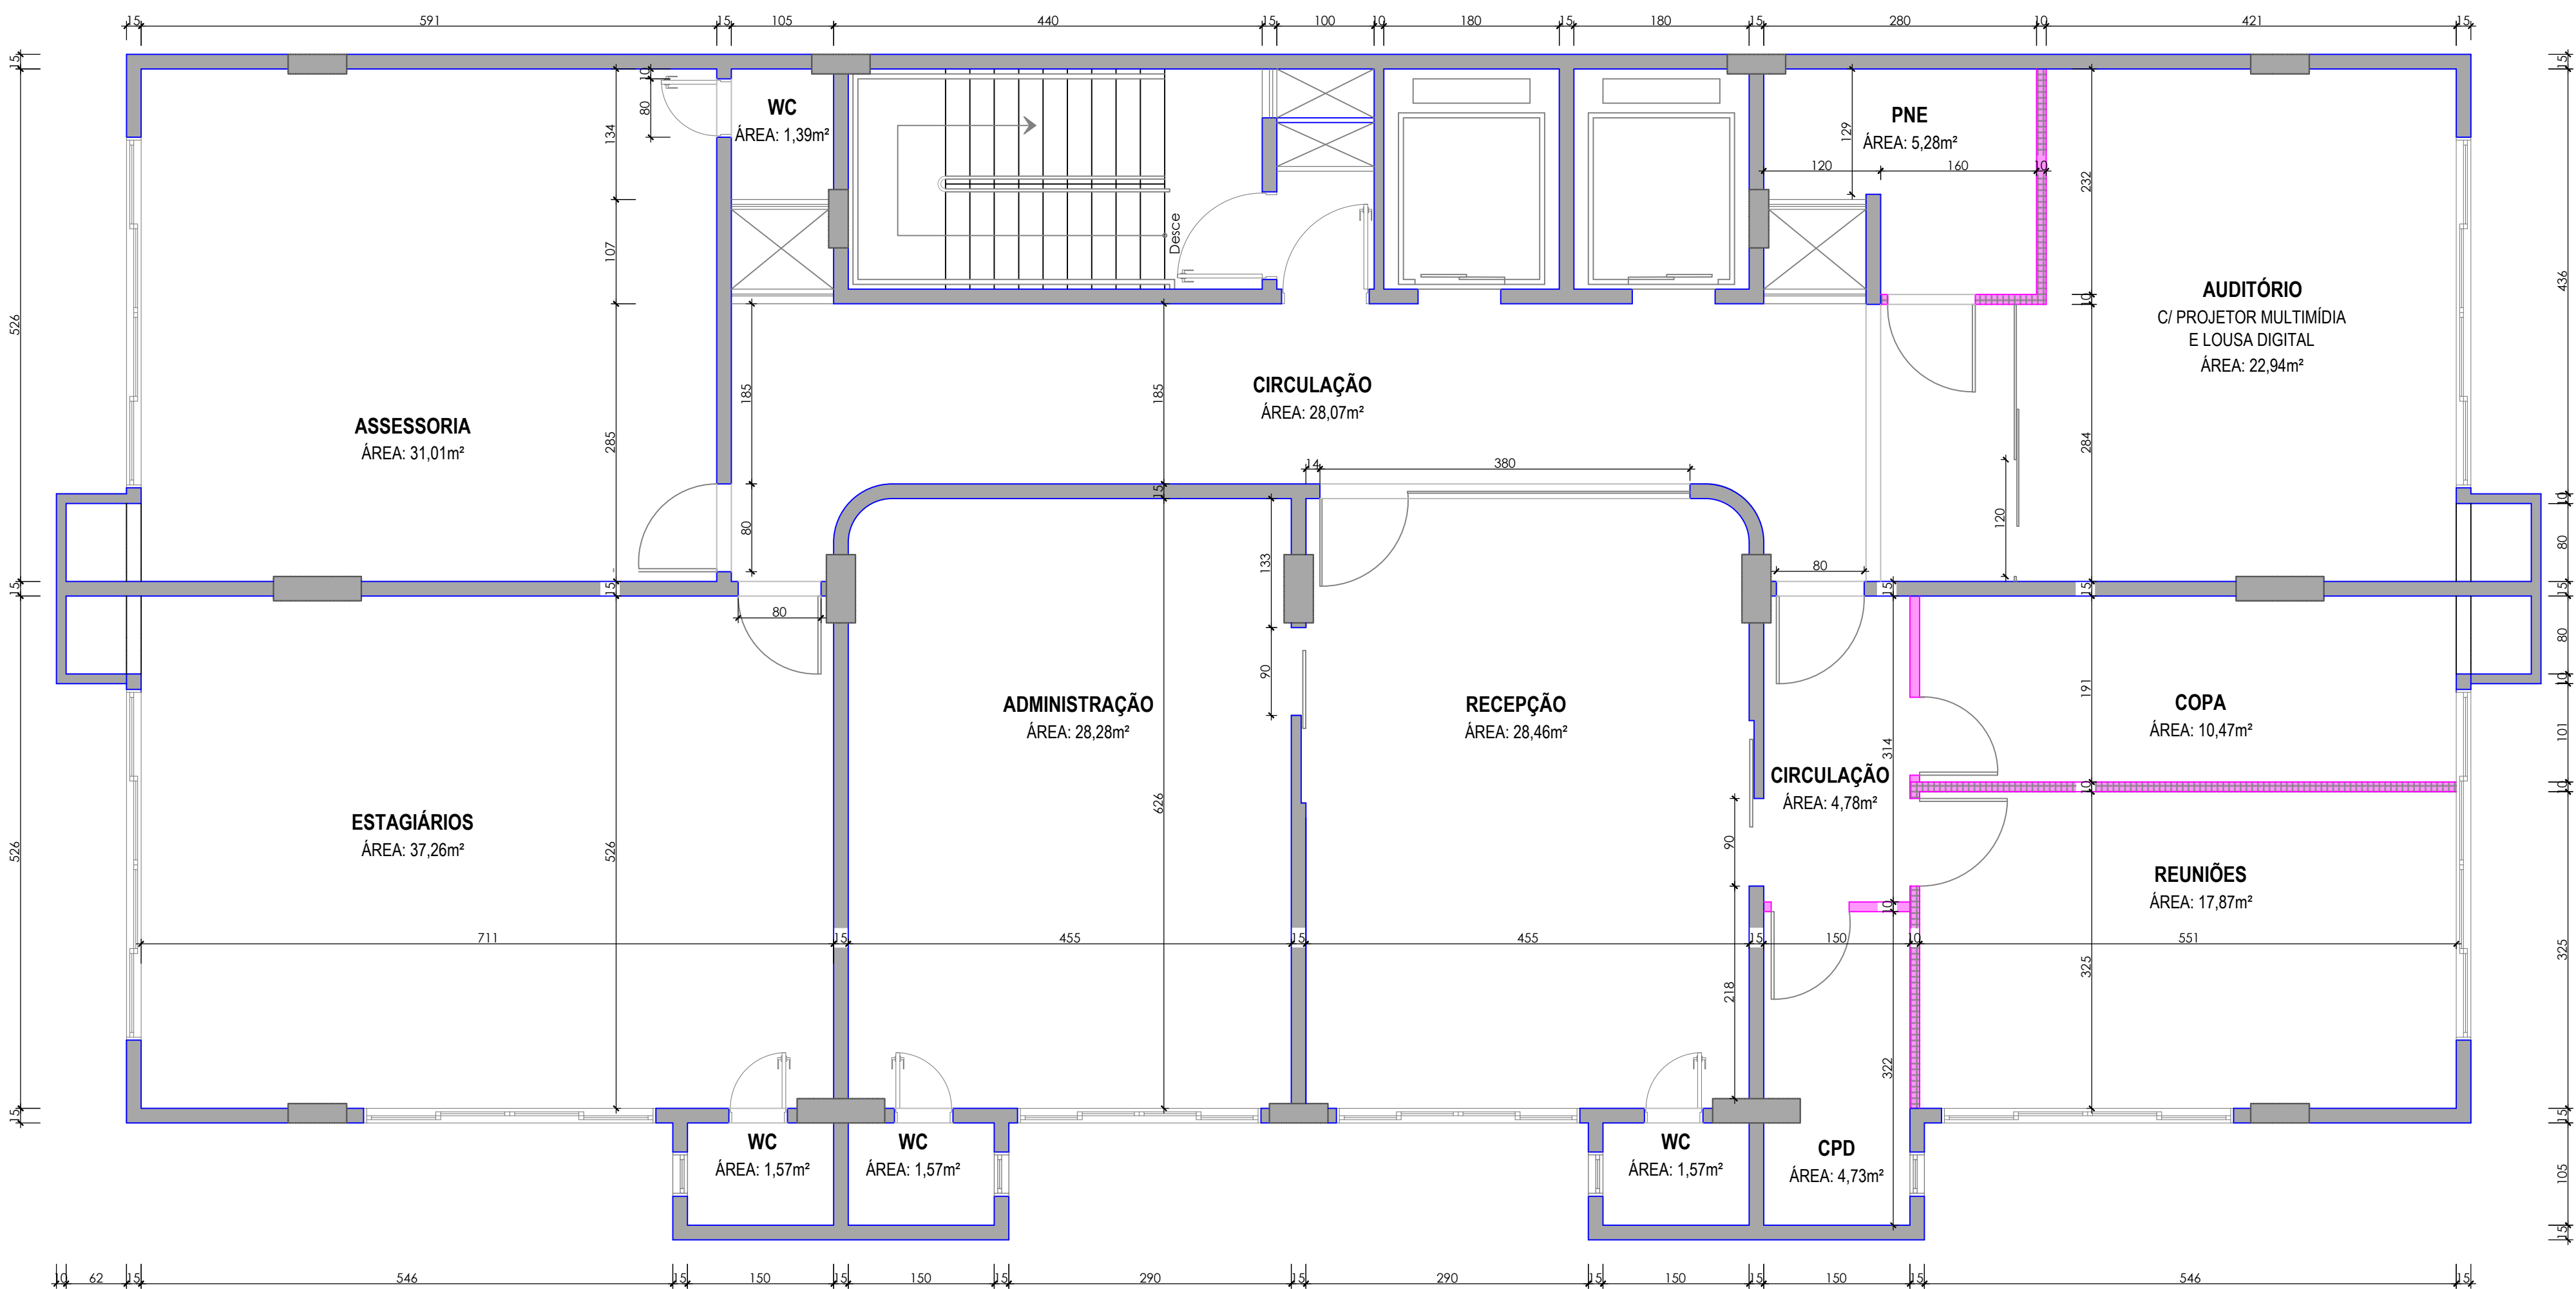

PLANTA BAIXA 9º PAVIMENTO
ESCALA: 1:50
ÁREA TOTAL: 275,13m²
ÁREA ÚTIL: 234,39m²

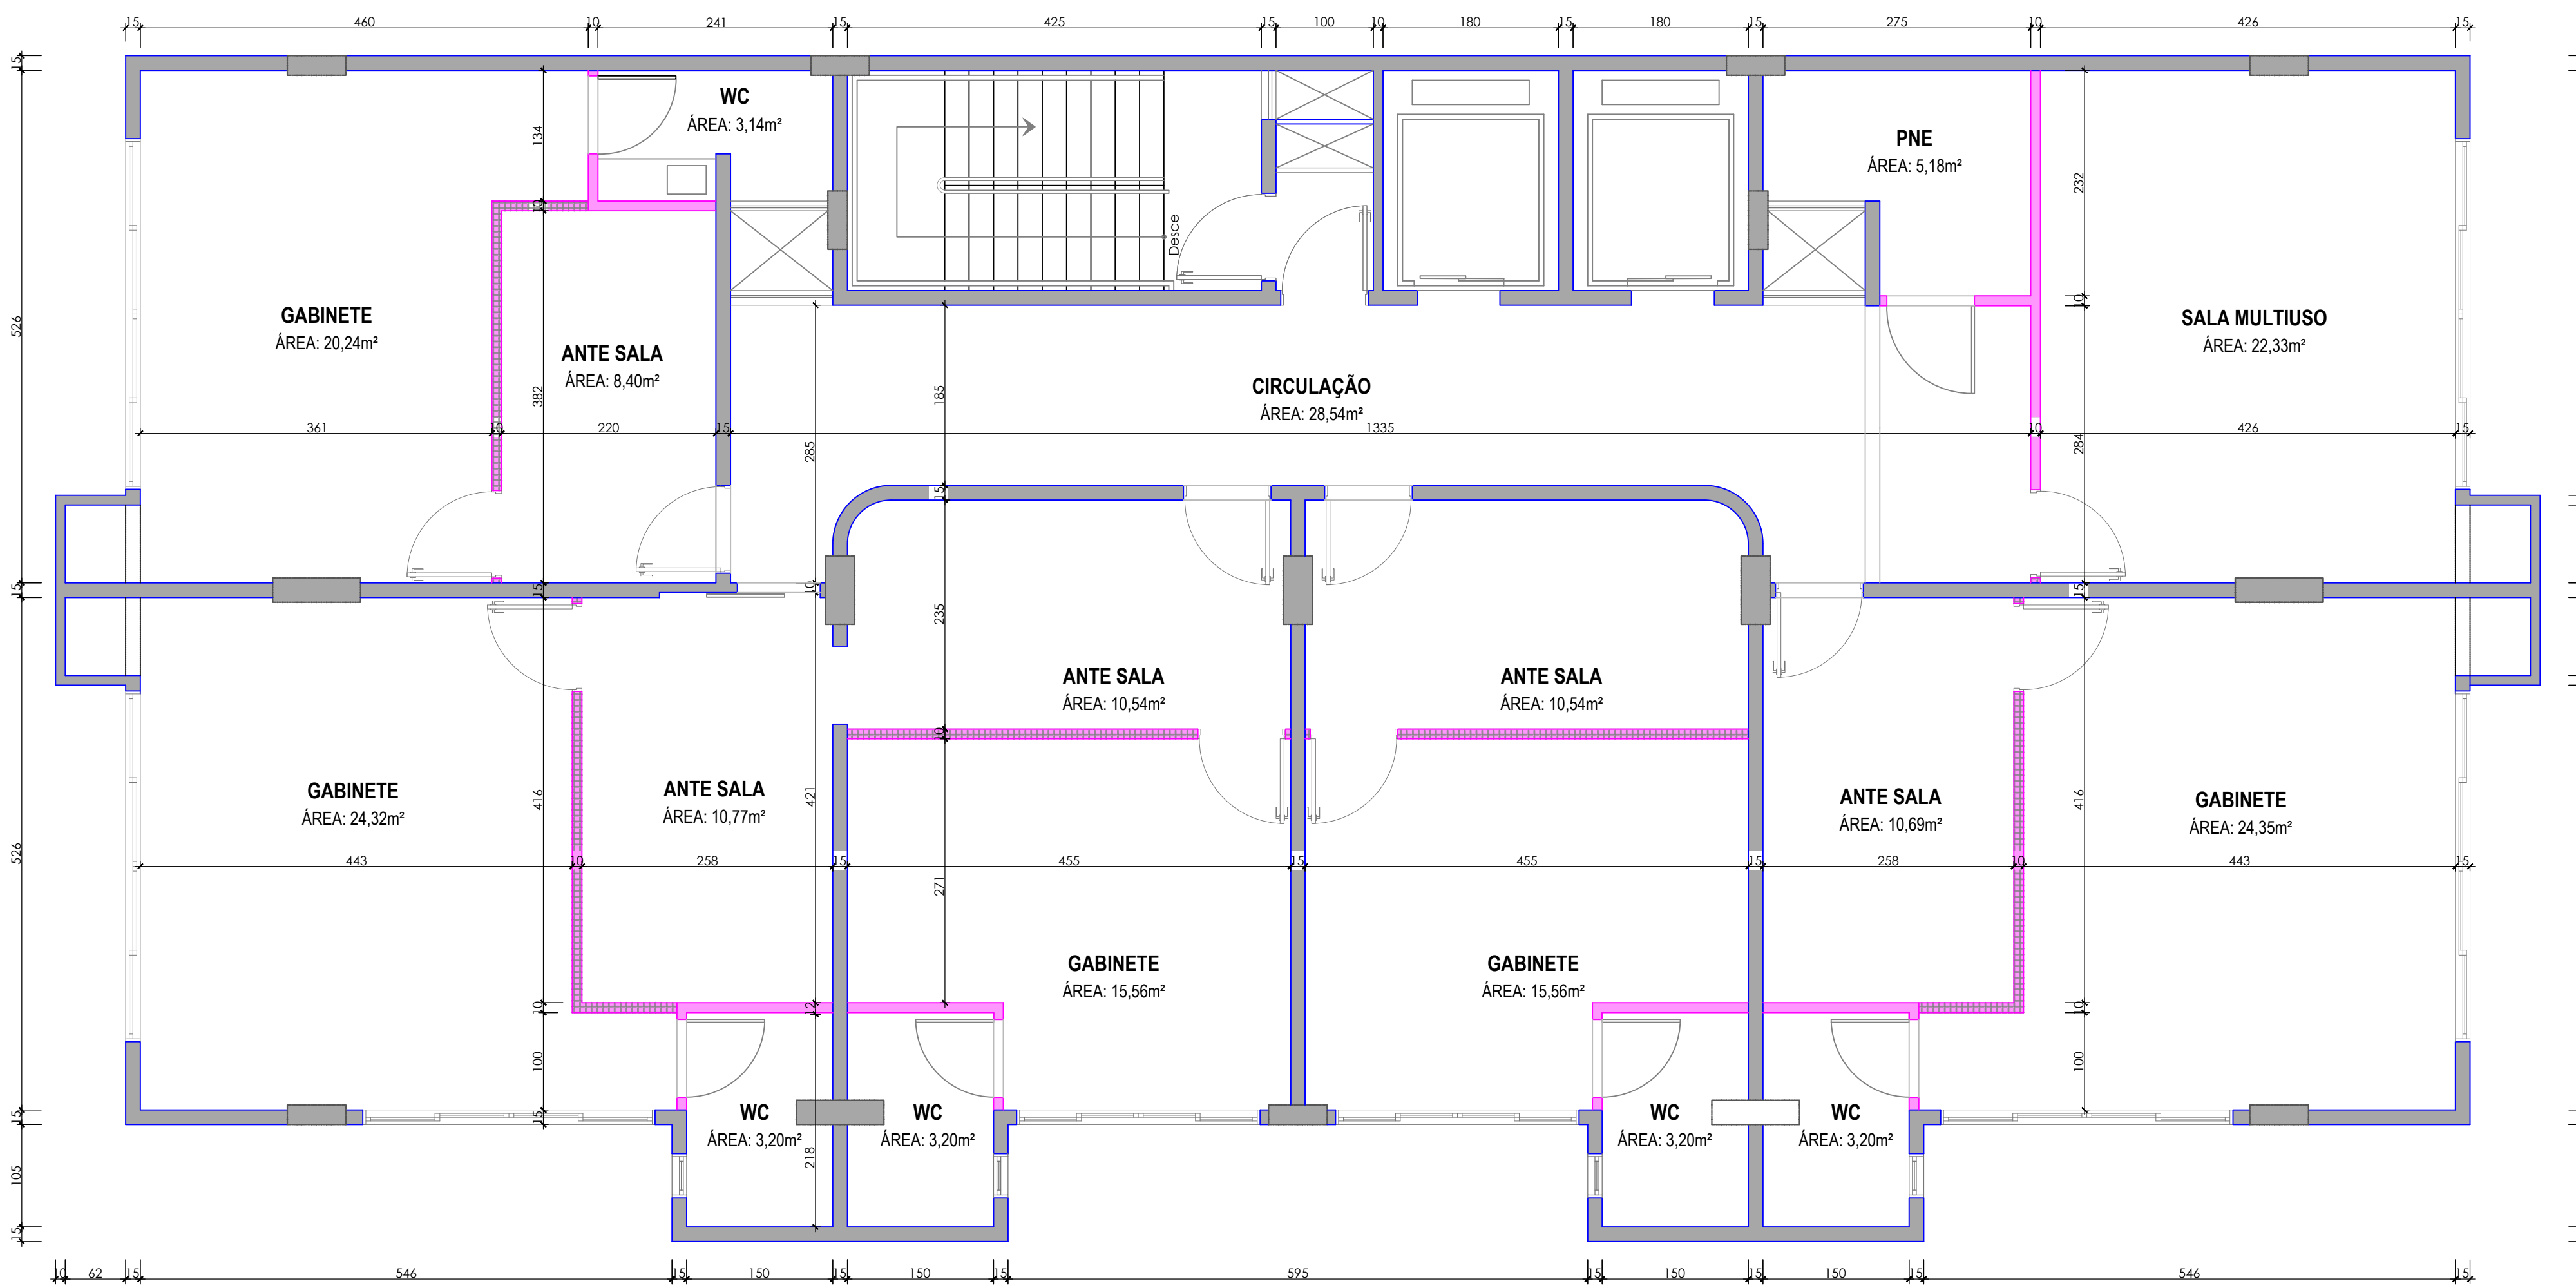

PLANTA BAIXA 8º PAVIMENTO
ESCALA: 1:50
ÁREA TOTAL: 275,13m²
ÁREA ÚTIL: 234,39m²

- LEGENDA:
- ALVENARIA
 - DRYWALL
 - DRYWALL COM TRATAMENTO ACÚSTICO

QUADRO DE REVISÕES			
REVISÃO	DESCRIÇÃO	DATA	ELABORADO
01	REVISÃO FINAL, CONFORME NOVO LAYOUT APRESENTADO	07/2022	DOUGLAS


APROVAÇÕES

PROPRIETÁRIO	RESPONSÁVEL TÉCNICO
PGE - SANTA CATARINA 82.951.328/0001-68	DOUGLAS VILL 080997783905 Assinatura de Responsável Técnico DOUGLAS VILL ENGENHEIRO CIVIL CREA/SC 131967-2




EQUIPE TÉCNICA DA EMPRESA
BRUNO FRANCISCO KONS
ENGENHEIRO CIVIL
CREA/SC 43488-3
DOUGLAS VILL
ENGENHEIRO CIVIL
CREA/SC 131967-2

PROPRIETÁRIO			
ESTADO DE SANTA CATARINA	RUA PAULO ZIMMERMANN, 118, CENTRO, BLUMENAU/SC, CEP 89010-170	PROJETO	ARQ - Rev.003
EDIFICAÇÃO	PROCURADORIA - GERAL DO ESTADO PGE/FUNDO ESPECIAL DE ESTUDOS JURÍDICOS E DE REAPARELHAMENTO FUNJURE	ETAPA	EXECUTIVO
CONTEÚDO	PLANTA BAIXA - PAREDES	ESCALA	INDICADA
DATA	JUL/2022	FOLHA	ARQ-02

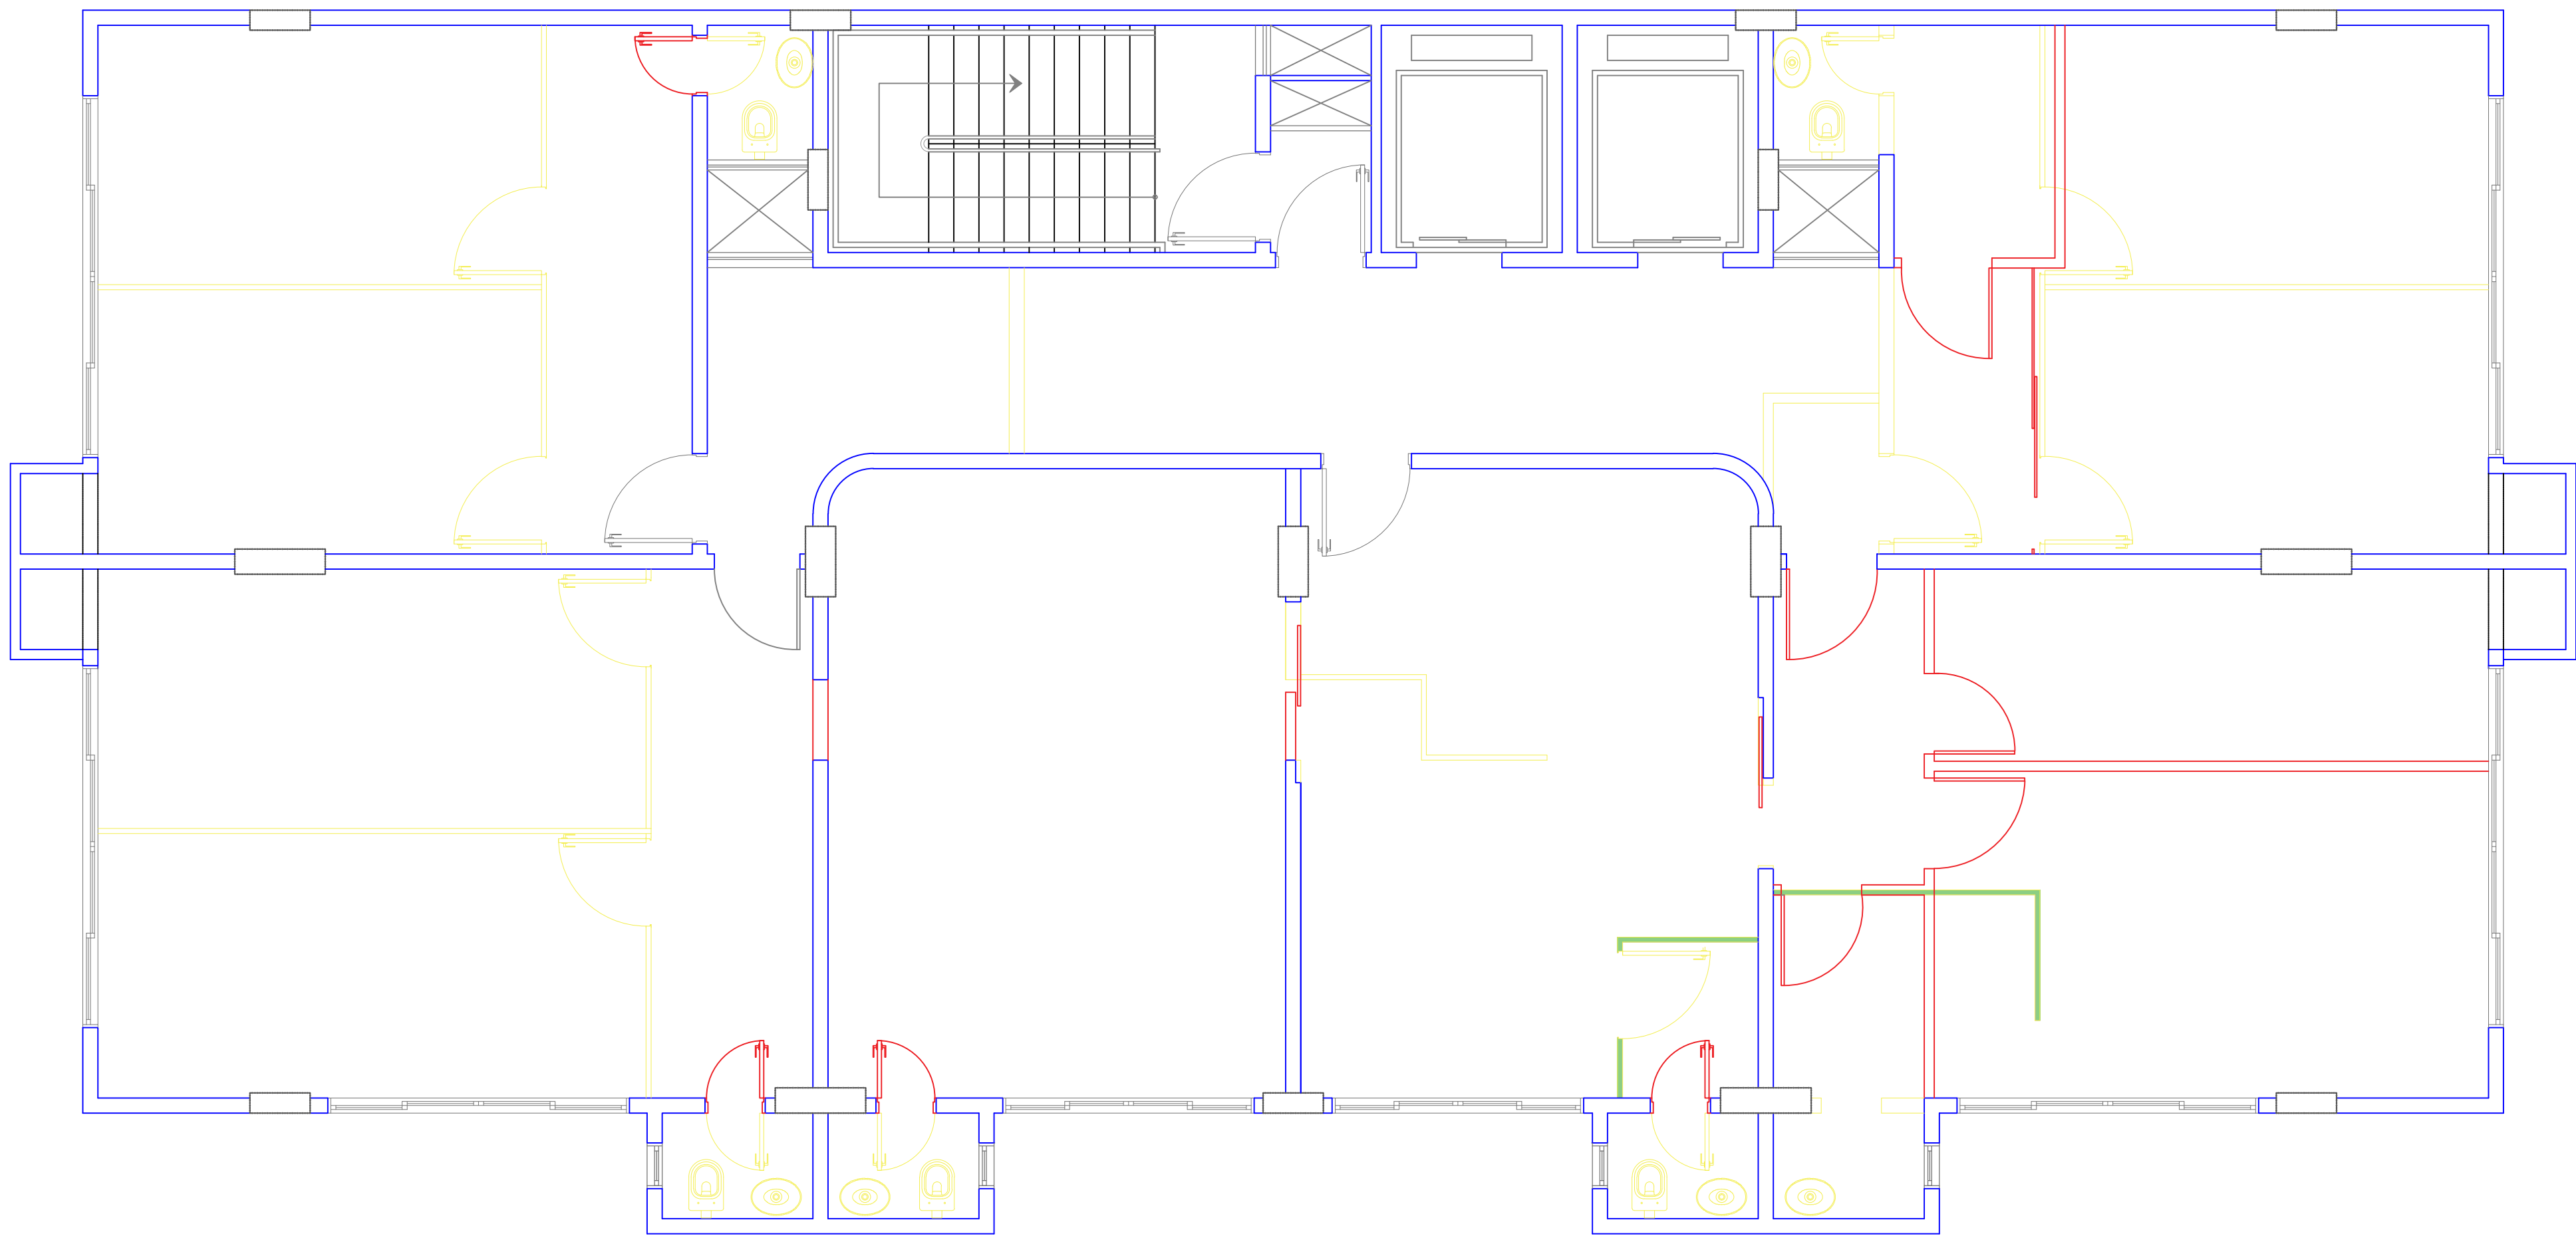

PLANTA BAIXA 9º PAVIMENTO
ESCALA: 1:50
ÁREA TOTAL: 275,13m²
ÁREA ÚTIL: 234,39m²

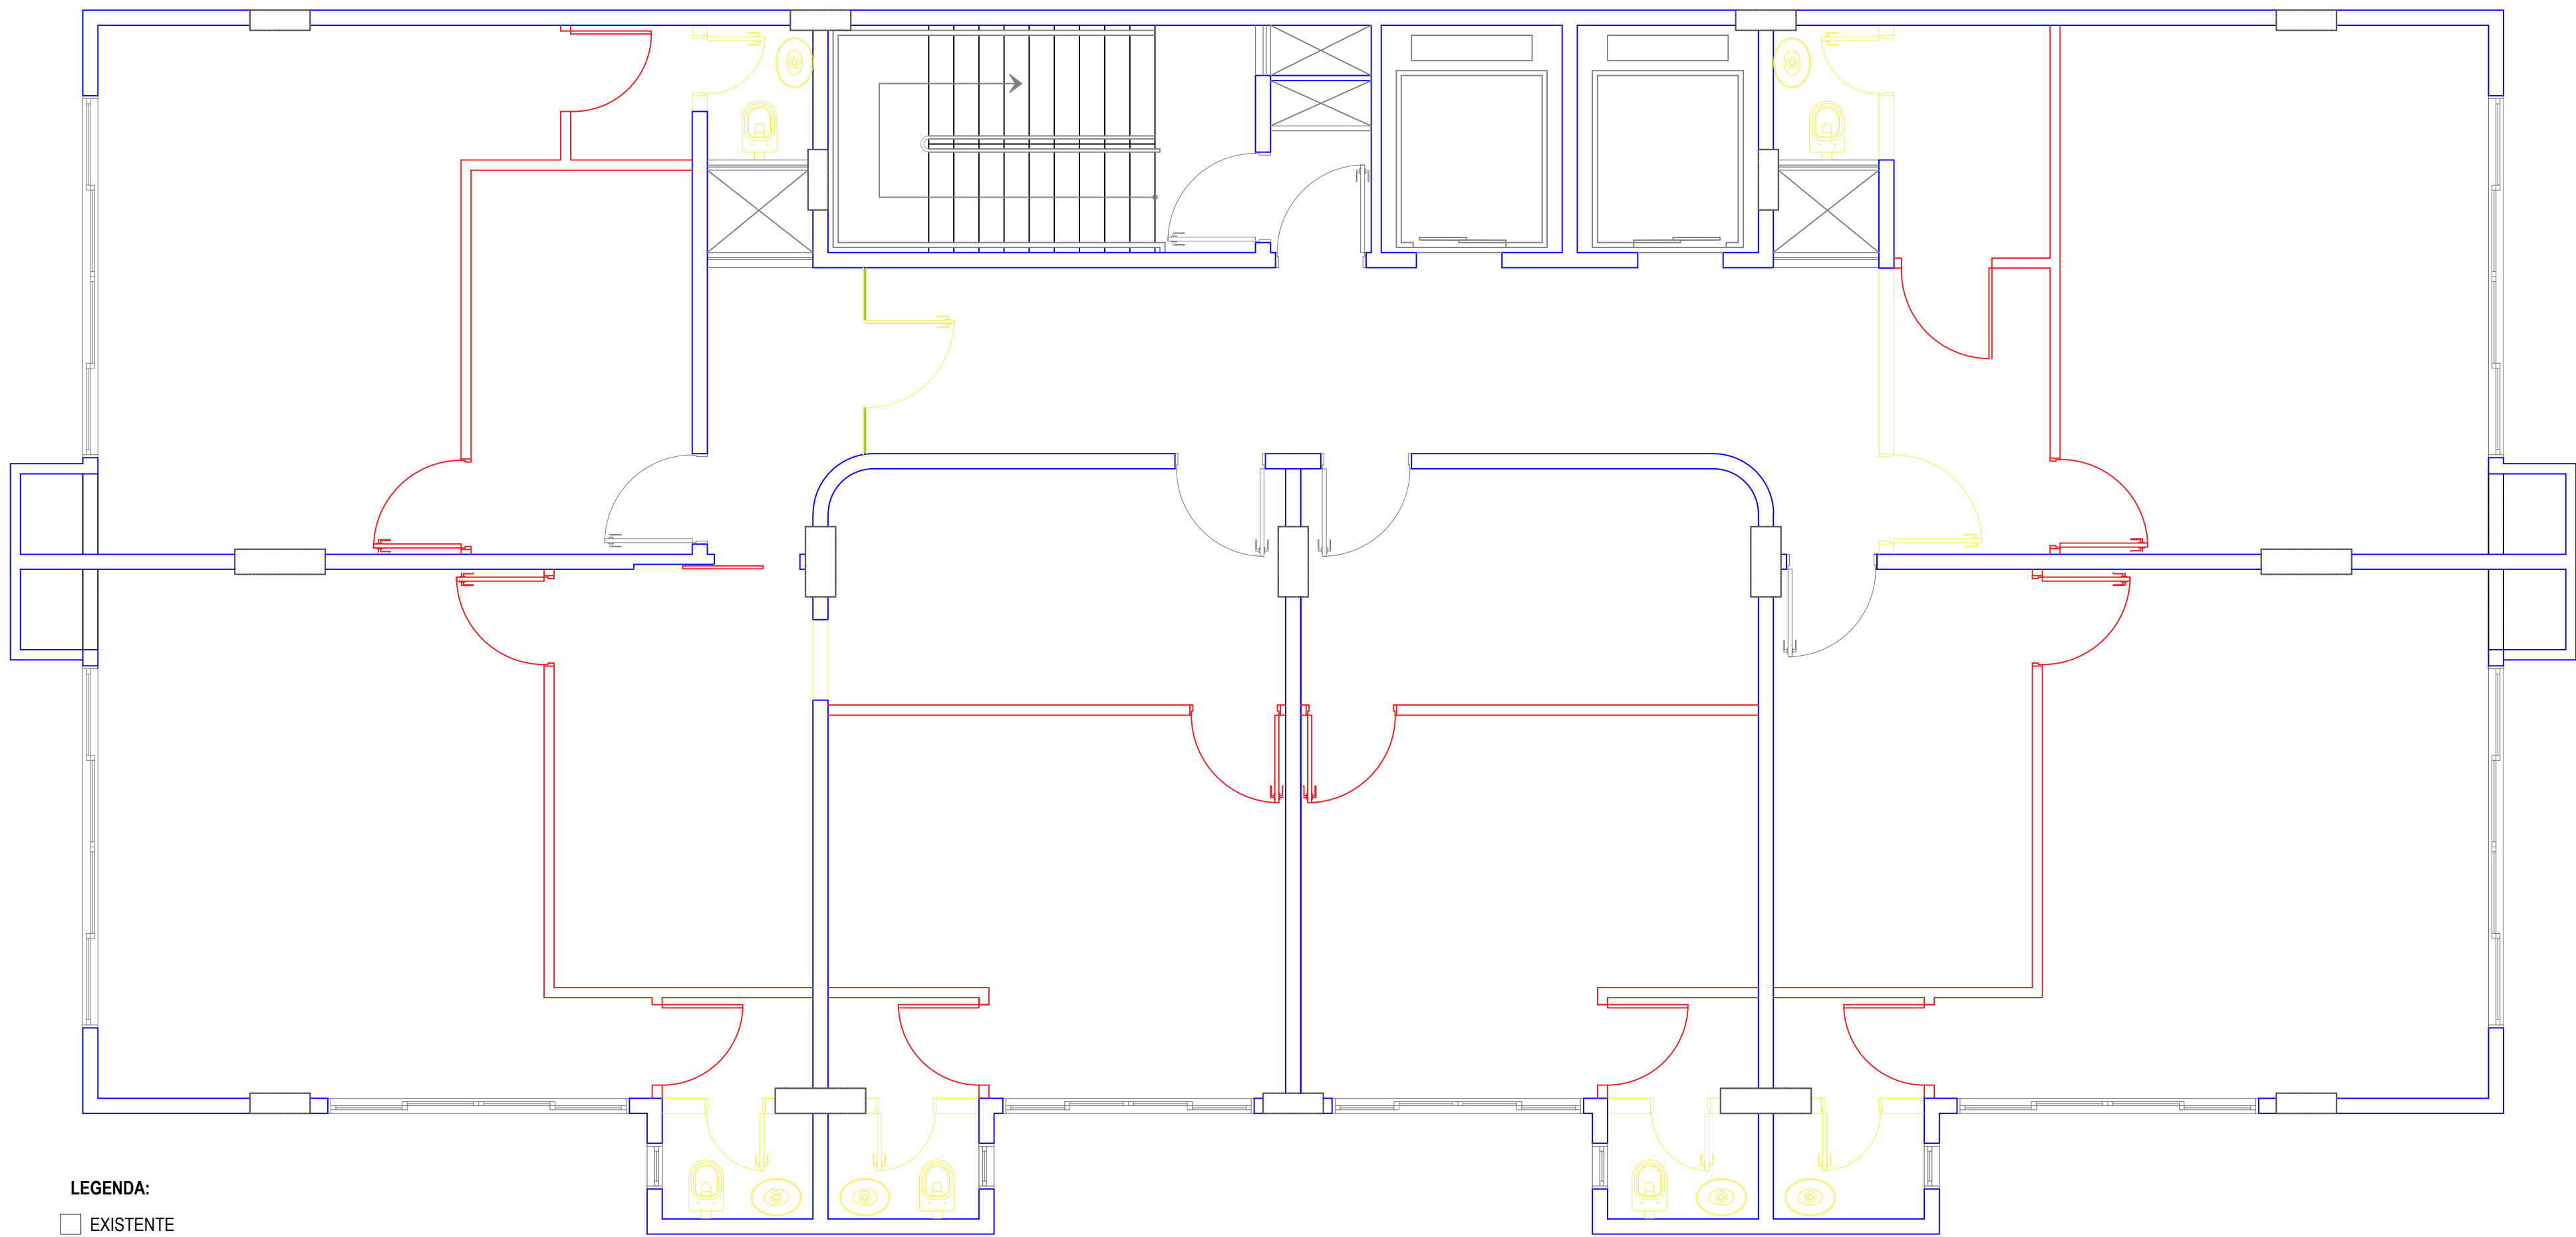

LEGENDA:
□ EXISTENTE
■ A CONSTRUIR
■ A DEMOLIR

PLANTA BAIXA 8º PAVIMENTO
ESCALA: 1:50
ÁREA TOTAL: 275,13m²
ÁREA ÚTIL: 234,39m²

QUADRO DE REVISÕES			
REVISÃO	DESCRIÇÃO	DATA	RESPONSÁVEL
01	REVISÃO FINAL, CONFORME NOVO LAYOUT APRESENTADO	07/2022	DOUGLAS


APROVAÇÕES

PROPRIETÁRIO	RESPONSÁVEL TÉCNICO
PGE - SANTA CATARINA RUA PAULO ZIMMERMANN, 118, CENTRO, BLUMENAU/SC, CEP 89010-170	DOUGLAS VILL VIL-00997785905 DOUGLAS VILL ENGENHEIRO CIVIL CREA/SC 1.19627-2




EQUIPE TÉCNICA DA EMPRESA
BRUNO FRANCISCO KONS
ENGENHEIRO CIVIL
CREA/SC 1.19627-2
DOUGLAS VILL
ENGENHEIRO CIVIL
CREA/SC 1.19627-2

PROPRIETÁRIO			
ENDEREÇO	RUA PAULO ZIMMERMANN, 118, CENTRO, BLUMENAU/SC, CEP 89010-170		
EDIFICAÇÃO	PROCURADORIA - GERAL DO ESTADO PGE/FUNDO ESPECIAL DE ESTUDOS JURÍDICOS E DE REAPARELHAMENTO FUNJURE		
PROJETO	ARQUITETÔNICO	ARQ - Rev 003	DATA JUL/2022
CONTEÚDO	PLANTA BAIXA - DEMOLIR/CONSTRUIR	ESCALA INDICADA	FOLHA ARQ-03

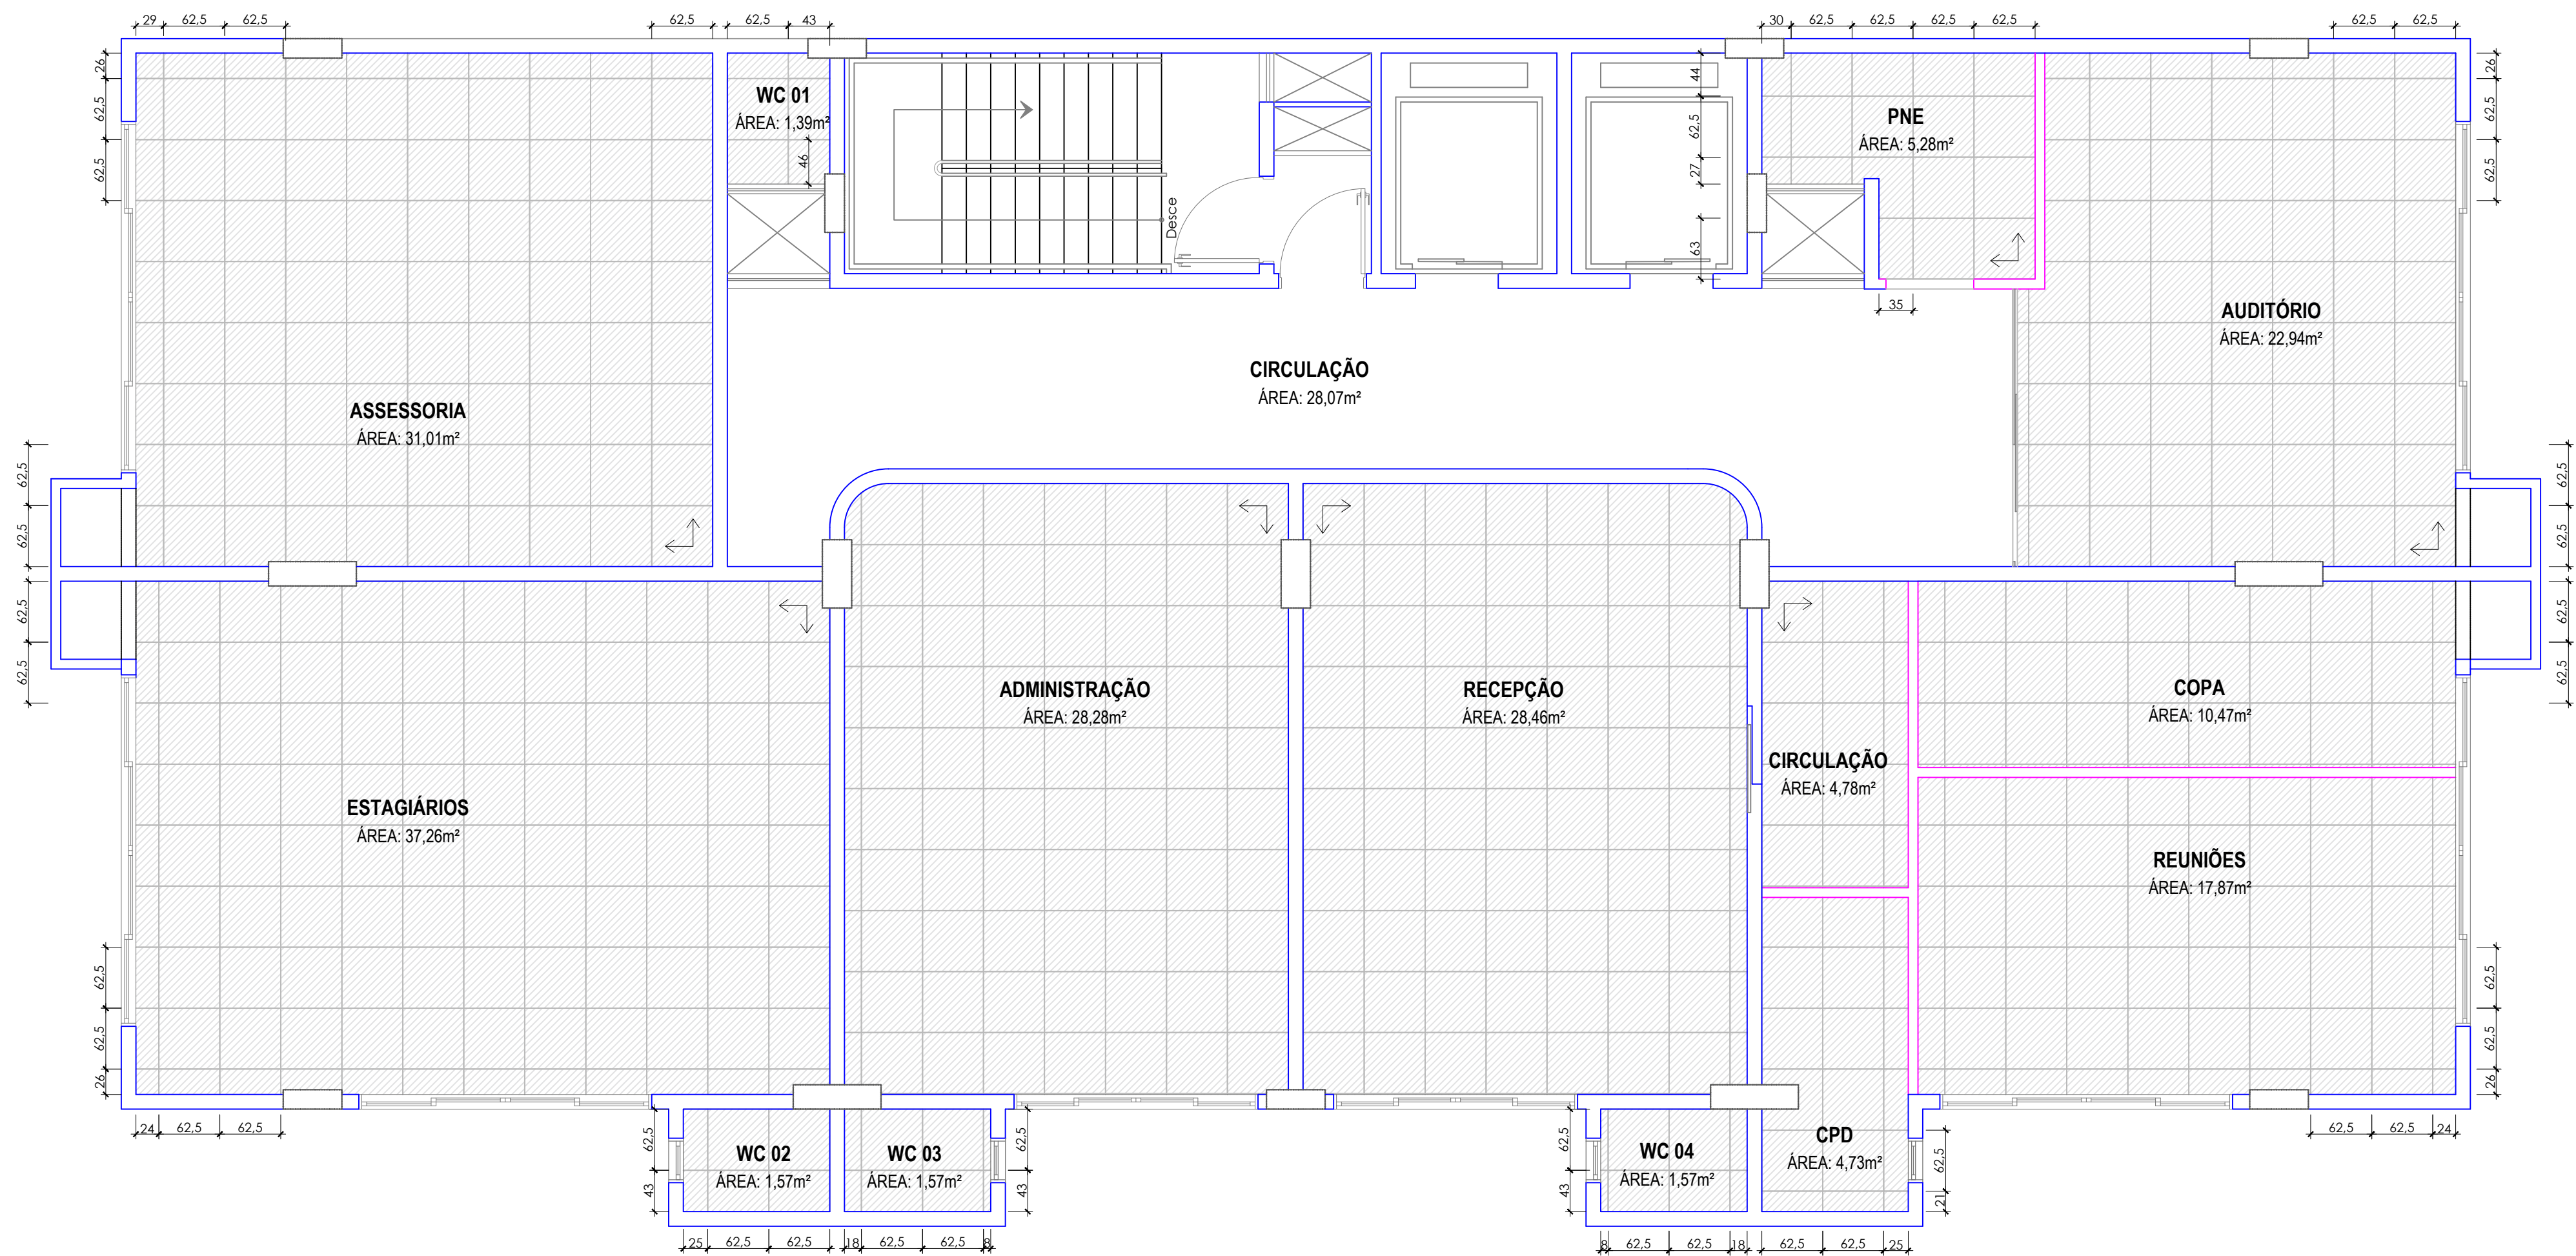

PLANTA BAIXA 9º PAVIMENTO
ESCALA: 1:50
ÁREA TOTAL: 275,13m²
ÁREA ÚTIL: 234,39m²

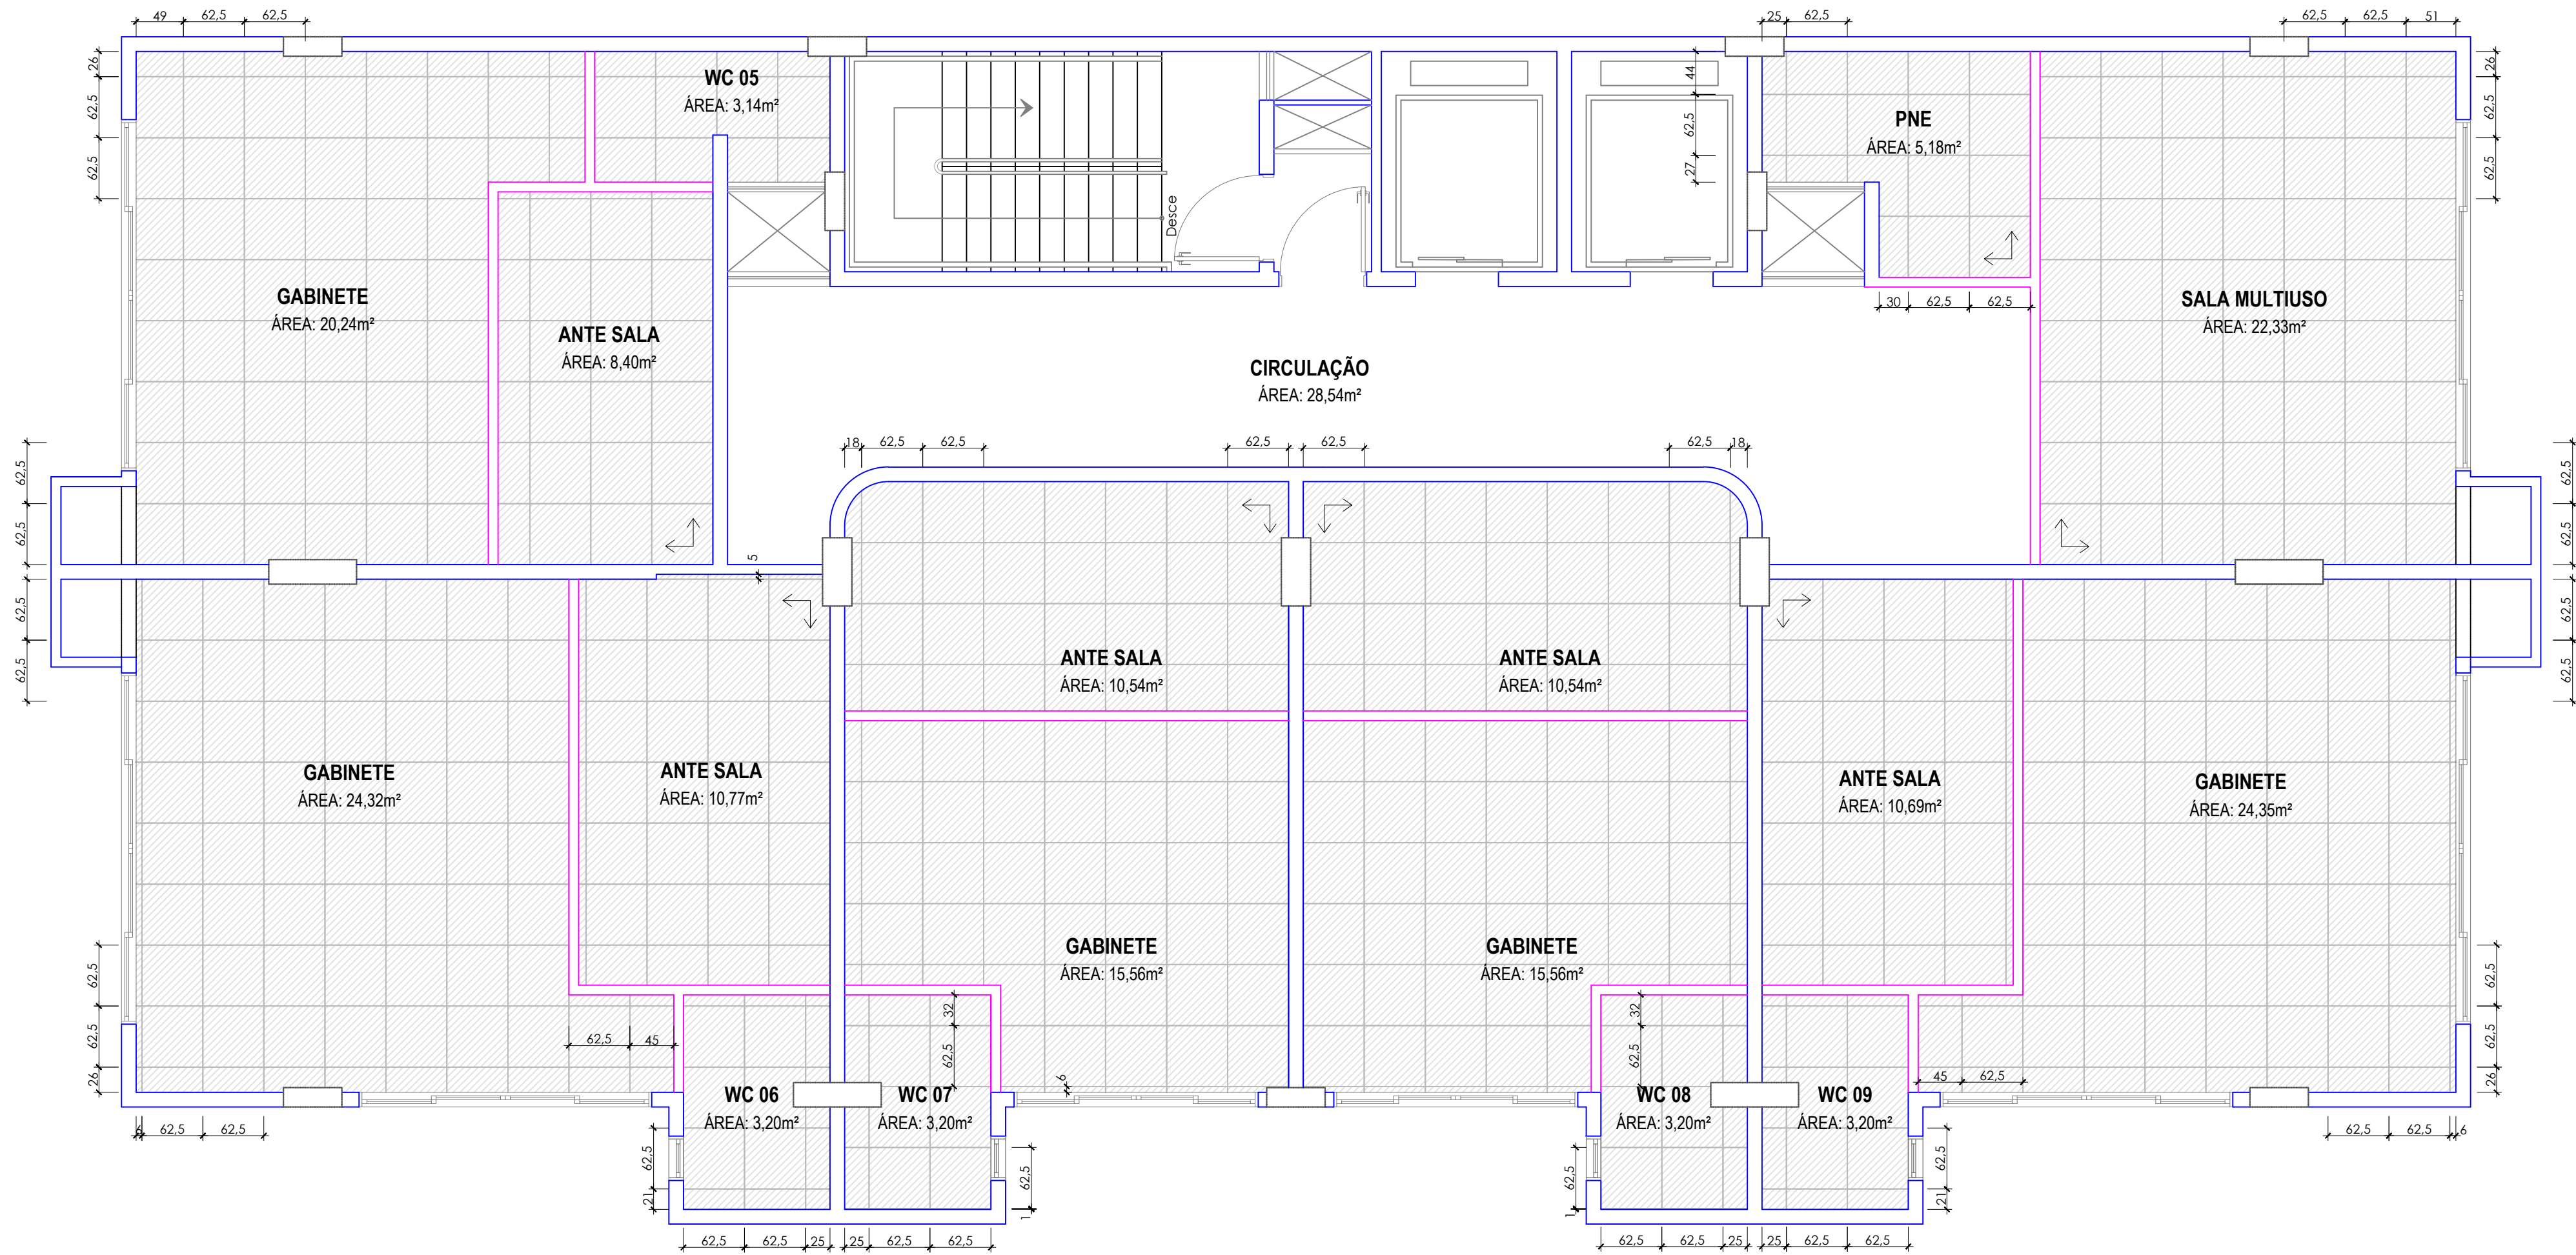

LEGENDA:

- FORRO DE FIBRA MINERAL EM PLACAS DE 62,5x62,5cm, BORDA REBAIXADA, COM PINTURA ANTIFUMO, APOIADO EM PERFIL DE AÇO GALVANIZADO COM 2,4cm DE BASE - INSTALADO
- SETA INDICANDO O INÍCIO DE INSTALAÇÃO DO FORRO

PLANTA BAIXA 8º PAVIMENTO
ESCALA: 1:50
ÁREA TOTAL: 275,13m²
ÁREA ÚTIL: 234,39m²


QUADRO DE REVISÕES			
REVISÃO	DESCRIÇÃO	DATA	SIGNATURA
01	REVISÃO FINAL, CONFORME NOVO LAYOUT APRESENTADO	07/2022	DOUGLAS

APROVAÇÕES


PROPRIETÁRIO	RESPONSÁVEL TÉCNICO
PGE - SANTA CATARINA 82 951 328/0001-68	DOUGLAS VILL VILL06997785905 ENGENHEIRO CIVIL CREA/SC 119627-2




PROPRIETÁRIO	ESTADO DE SANTA CATARINA		
ENDEREÇO	RUA PAULO ZIMMERMANN, 118, CENTRO, BLUMENAU/SC, CEP 89010-170		
EDIFICAÇÃO	PROCURADORIA - GERAL DO ESTADO PGE/FUNDO ESPECIAL DE ESTUDOS JURÍDICOS E DE REAPARELHAMENTO FUNJURE	Nº ART	
PROJETO	ARQUITETÔNICO	ARQ - Rev 003	DATA JUL/2022
CONTEÚDO	PAGINAÇÃO - FORROS	EXECUTIVO	FOLHA ARQ-04

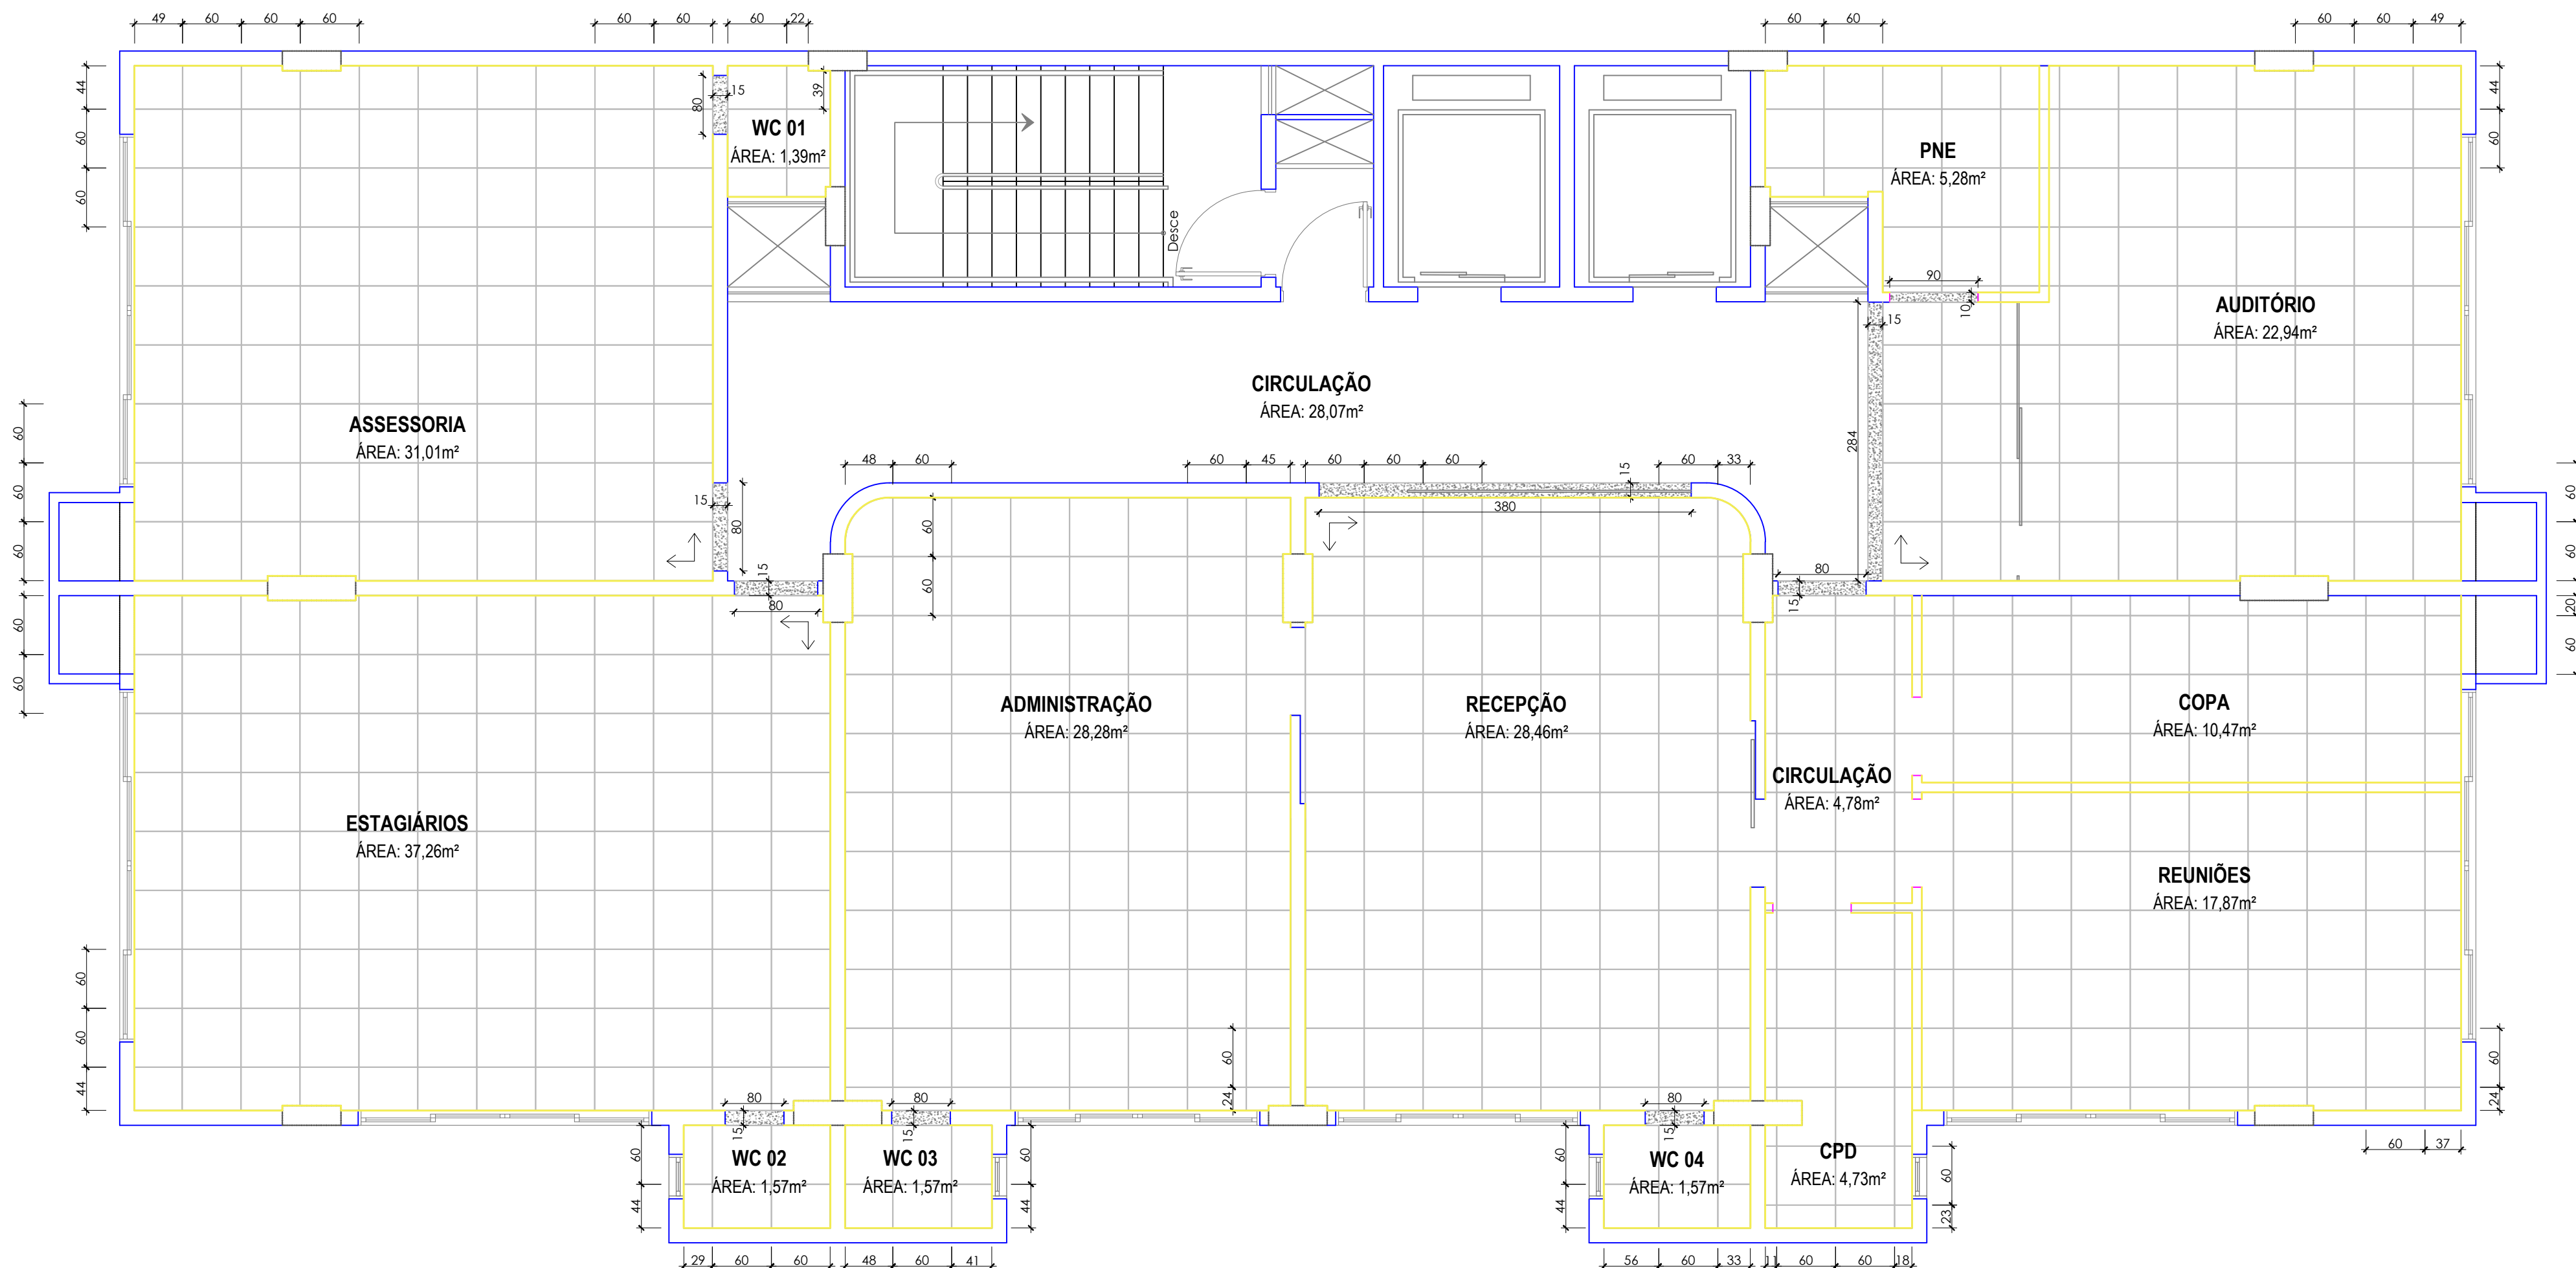

PLANTA BAIXA 9º PAVIMENTO
ESCALA: 1:50
ÁREA TOTAL: 275,13m²
ÁREA ÚTIL: 234,39m²

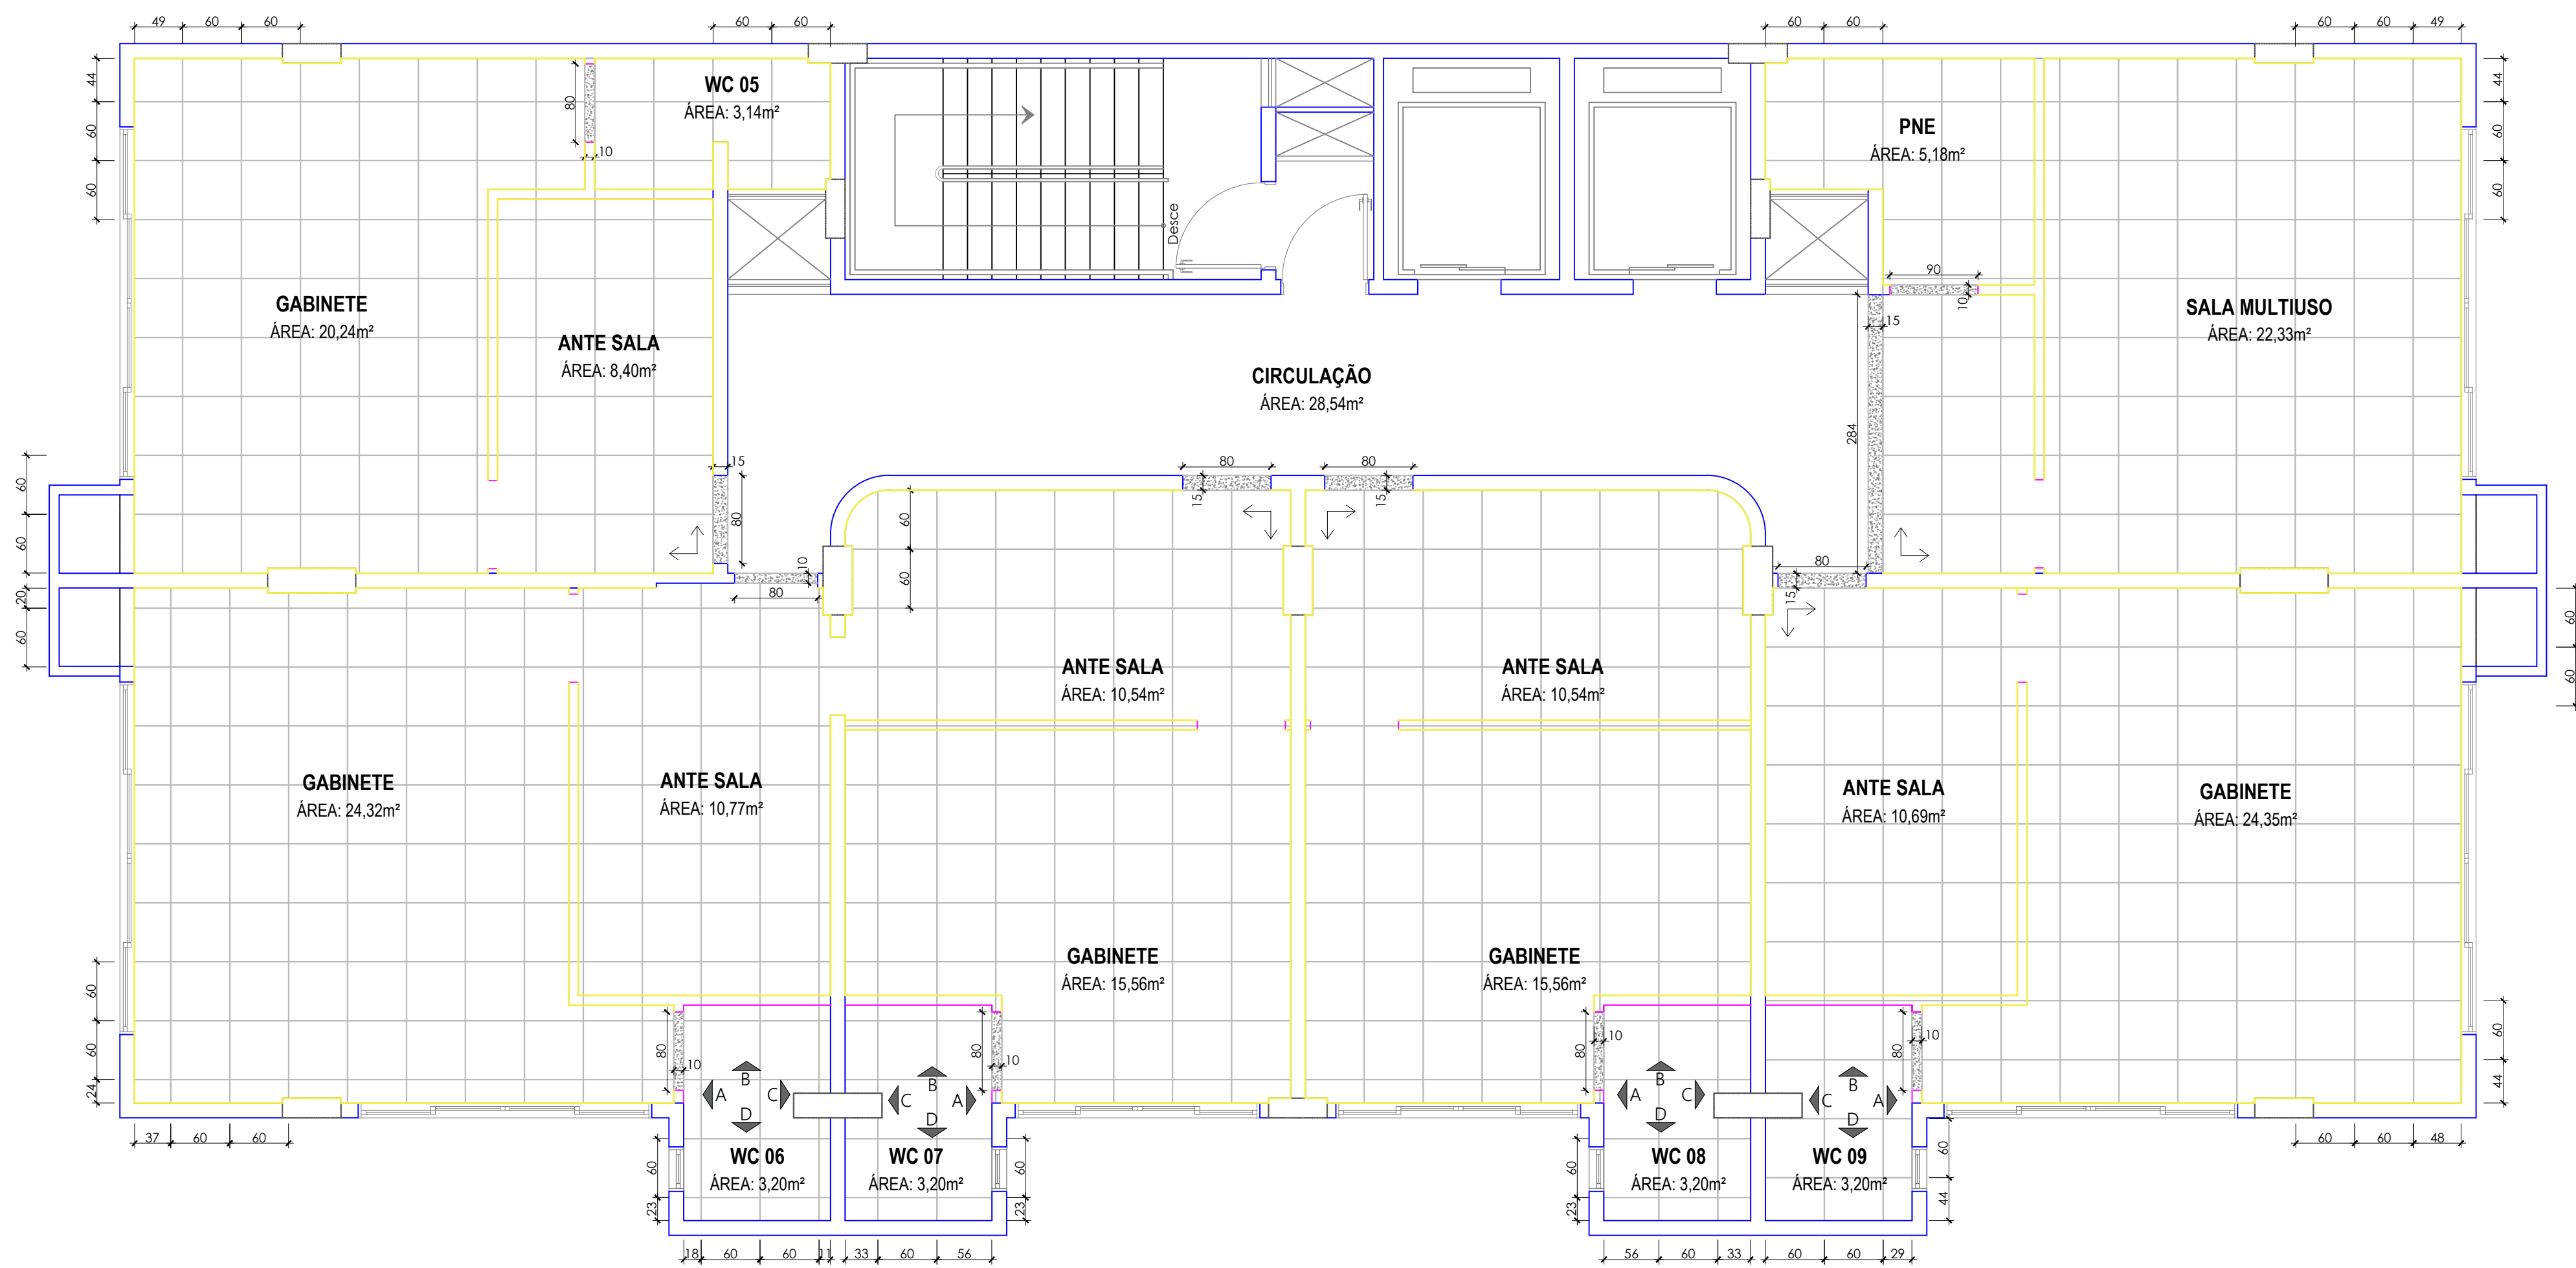

Granito branco cristal

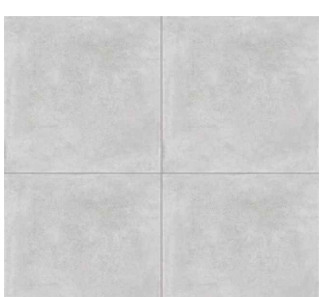

Referência de cor para escolha do porcelanato

LEGENDA:

REVESTIMENTO PORCELANATO CINZA CLARO 60x60cm

SOLEIRA EM GRANITO BRANCO CRISTAL

SETA INDICANDO INÍCIO DE PAGINAÇÃO

RODAPÉ EM PORCELANATO NAS DIMENSÕES DE 60cm DE LARGURA E 7cm DE ALTURA. Seguir as mesmas recomendações de aplicação do piso em porcelanato. Utilizar-se do mesmo revestimento aplicado no piso.

* ASSENTAMENTO: ASSENTAMENTO COM ARGAMASSA ACII CONFORME RECOMENDAÇÕES DO FABRICANTE DO PISO. REJUNTE EPOXI, IMPERMEÁVEL, FLEXÍVEL E LAVÁVEL, COM ANTIBACTERICIDA, ANTIMOFO E QUE TENHA ESTABILIDADE DE COR COM ESPESURA DE 2mm.

* DETALHES DE INSTALAÇÃO CONFERIR NA EMBALAGEM (POSIÇÃO, FUGA...)

QUADRO DE REVISÕES			
REVISÃO	DESCRIÇÃO	DATA	SIGNATÓRIA
01	REVISÃO GERAL, CONFORME NOVO LAYOUT APRESENTADO	07/2022	DOUGLAS

APROVAÇÕES

PROPRIETÁRIO	RESPONSÁVEL TÉCNICO
PGE - SANTA CATARINA 02 961 328/0001-58	DOUGLAS VILL VILL06997785905 RECEBUE DO PAVILÃO 8º E 9º DOUGLAS VILL ENGENHEIRO CIVIL CREA/SC 1.19627-2



EQUIPE TÉCNICA DA EMPRESA
BRUNO FRANCISCO KONS
ENGENHEIRO CIVIL
CREA/SC 1.19627-2
DOUGLAS VILL
ENGENHEIRO CIVIL
CREA/SC 1.19627-2

PROPRIETÁRIO			
ENDEREÇO	RUA PAULO ZIMMERMANN, 118, CENTRO, BLUMENAU/SC, CEP 89010-170	UF	RS
EDIFICAÇÃO	PROCURADORIA - GERAL DO ESTADO PGE/FUNDO ESPECIAL DE ESTUDOS JURÍDICOS E DE REAPARELHAMENTO FUNJURE	DATA	07/2022
PROJETO	ARQUITETÔNICO	ETAPA	EXECUTIVO
CONTEÚDO	PAGINAÇÃO - PISOS	ESCALA	INDICADA

ARQ-05

