


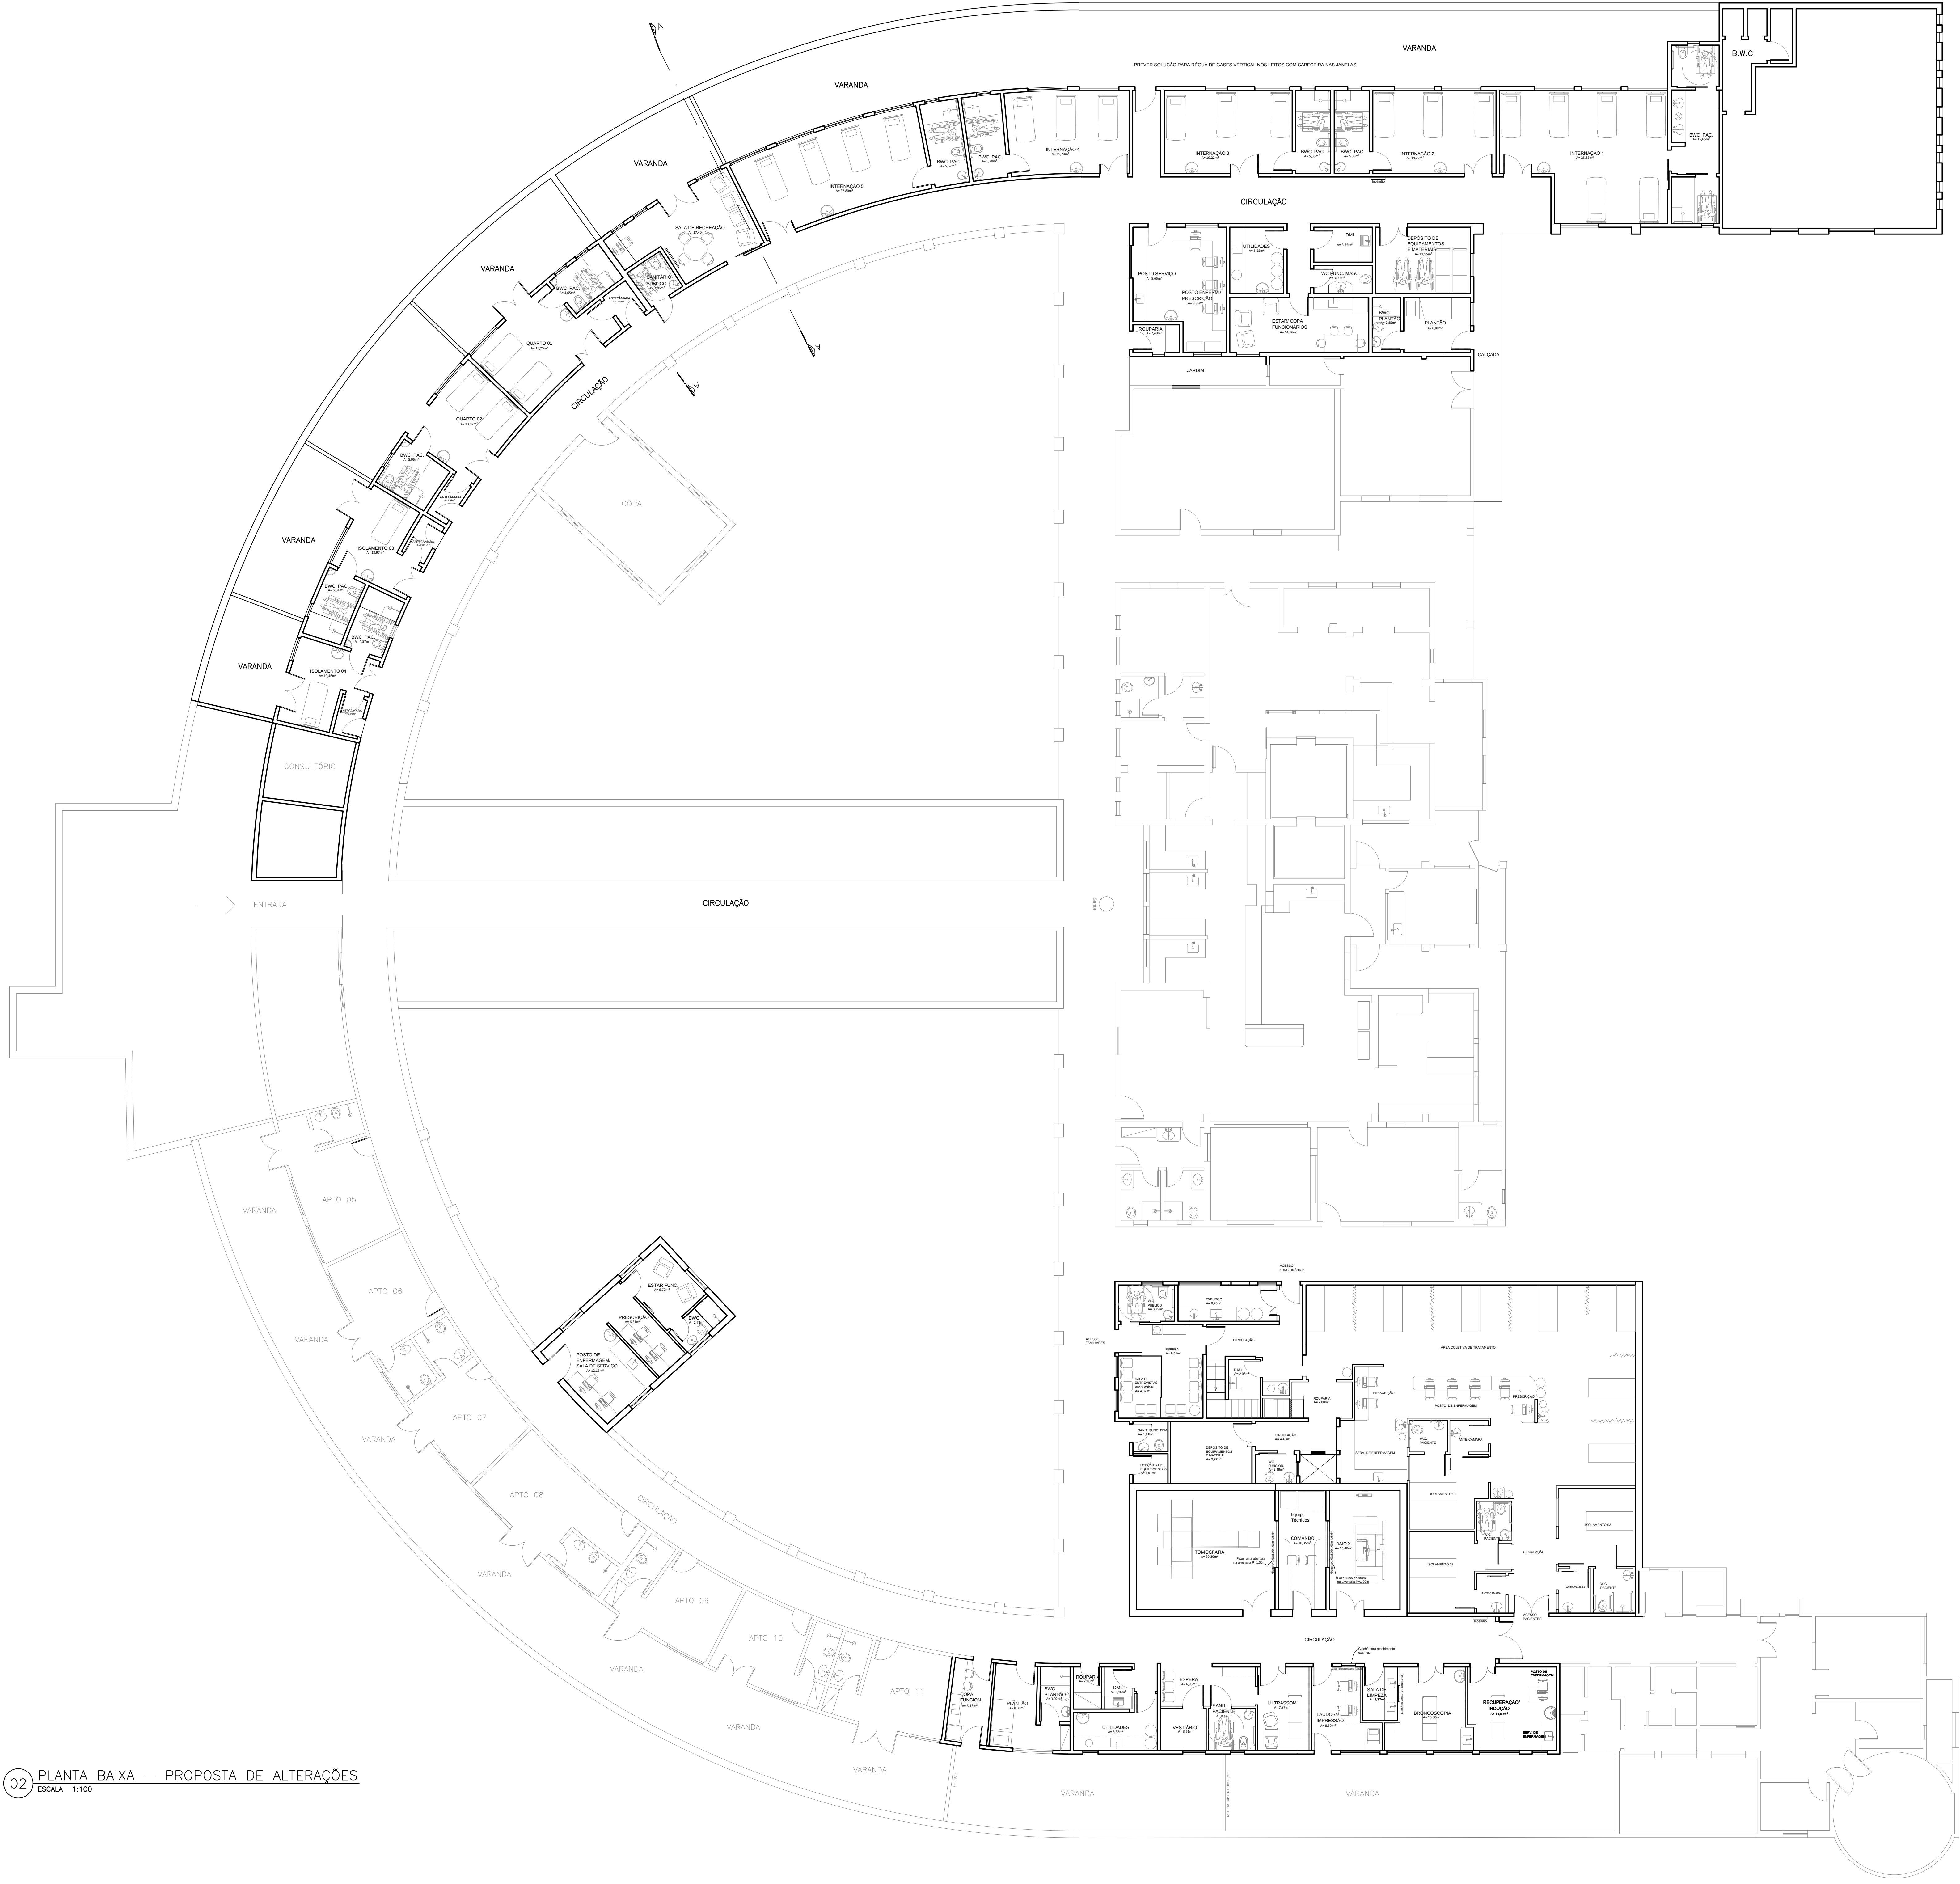

02 PLANTA BAIXA – PROPOSTA DE ALTERAÇÕES
ESCALA 1:100