

FUNDAÇÃO DE APOIO AO HEMOSC/ CEPON

DETALHAMENTO 07.GCE - GUARDA-CORPO E CORRIMÃO

arquivo :: m:\01 - projetos\21.22 - hemosc\06 - detalhamentos\01 - doação de sangue\01\21.22 - hemosc_doação de sangue_def_07.gce - guarda corpo corrimão_r01.dwg

ÍNDICE

ÍNDICE	07.GCE.01
PLANTA BAIXA LOCALIZAÇÃO	07.GCE.02
CORRIMÃO - DETALHAMENTO 01	07.GCE.03
CORRIMÃO - DETALHAMENTO 02	07.GCE.04
CORRIMÃO - DETALHAMENTO 02	07.GCE.05


Observações: - Imprimir colorido - Conferir medidas em obra



Rua Orlando Phillippi, nº 100, sala 202,
Ed. Techplan Office, Saco Grande,
Florianópolis, SC - Cep 88032-700
(55) 48 3233 6273
producao@idein.com.br

Cliente:
FUNDACAO DE APOIO AO HEMOSC/CEPON
86.897.113/0005-80
Obra / Endereço:
DOAÇÃO DE SANGUE
PROFESSOR OTHON GAMA DECA, 756 - CENTRO, FLORIANÓPOLIS - SC, 88015240

R01	ACRESCIMO DE DET.03 - GUARDA CORPO	ANDRESSA	23.08.2022
R00	EMIÇÃO INICIAL	MAIRCON	14.07.2022
Número Revisão	Descrição	Responsável	Data
Projeto / Etapa: ARQUITETÔNICO PROJETO EXECUTIVO Conteúdo Folha ÍNDICE		Escala: SEM ESCALA Data Inicial: julho 2022	Desenho/Anotação: MAIRCON Coordenador: PATRICIA / ANDRESSA
		Prancha:	07.GCE.01 05

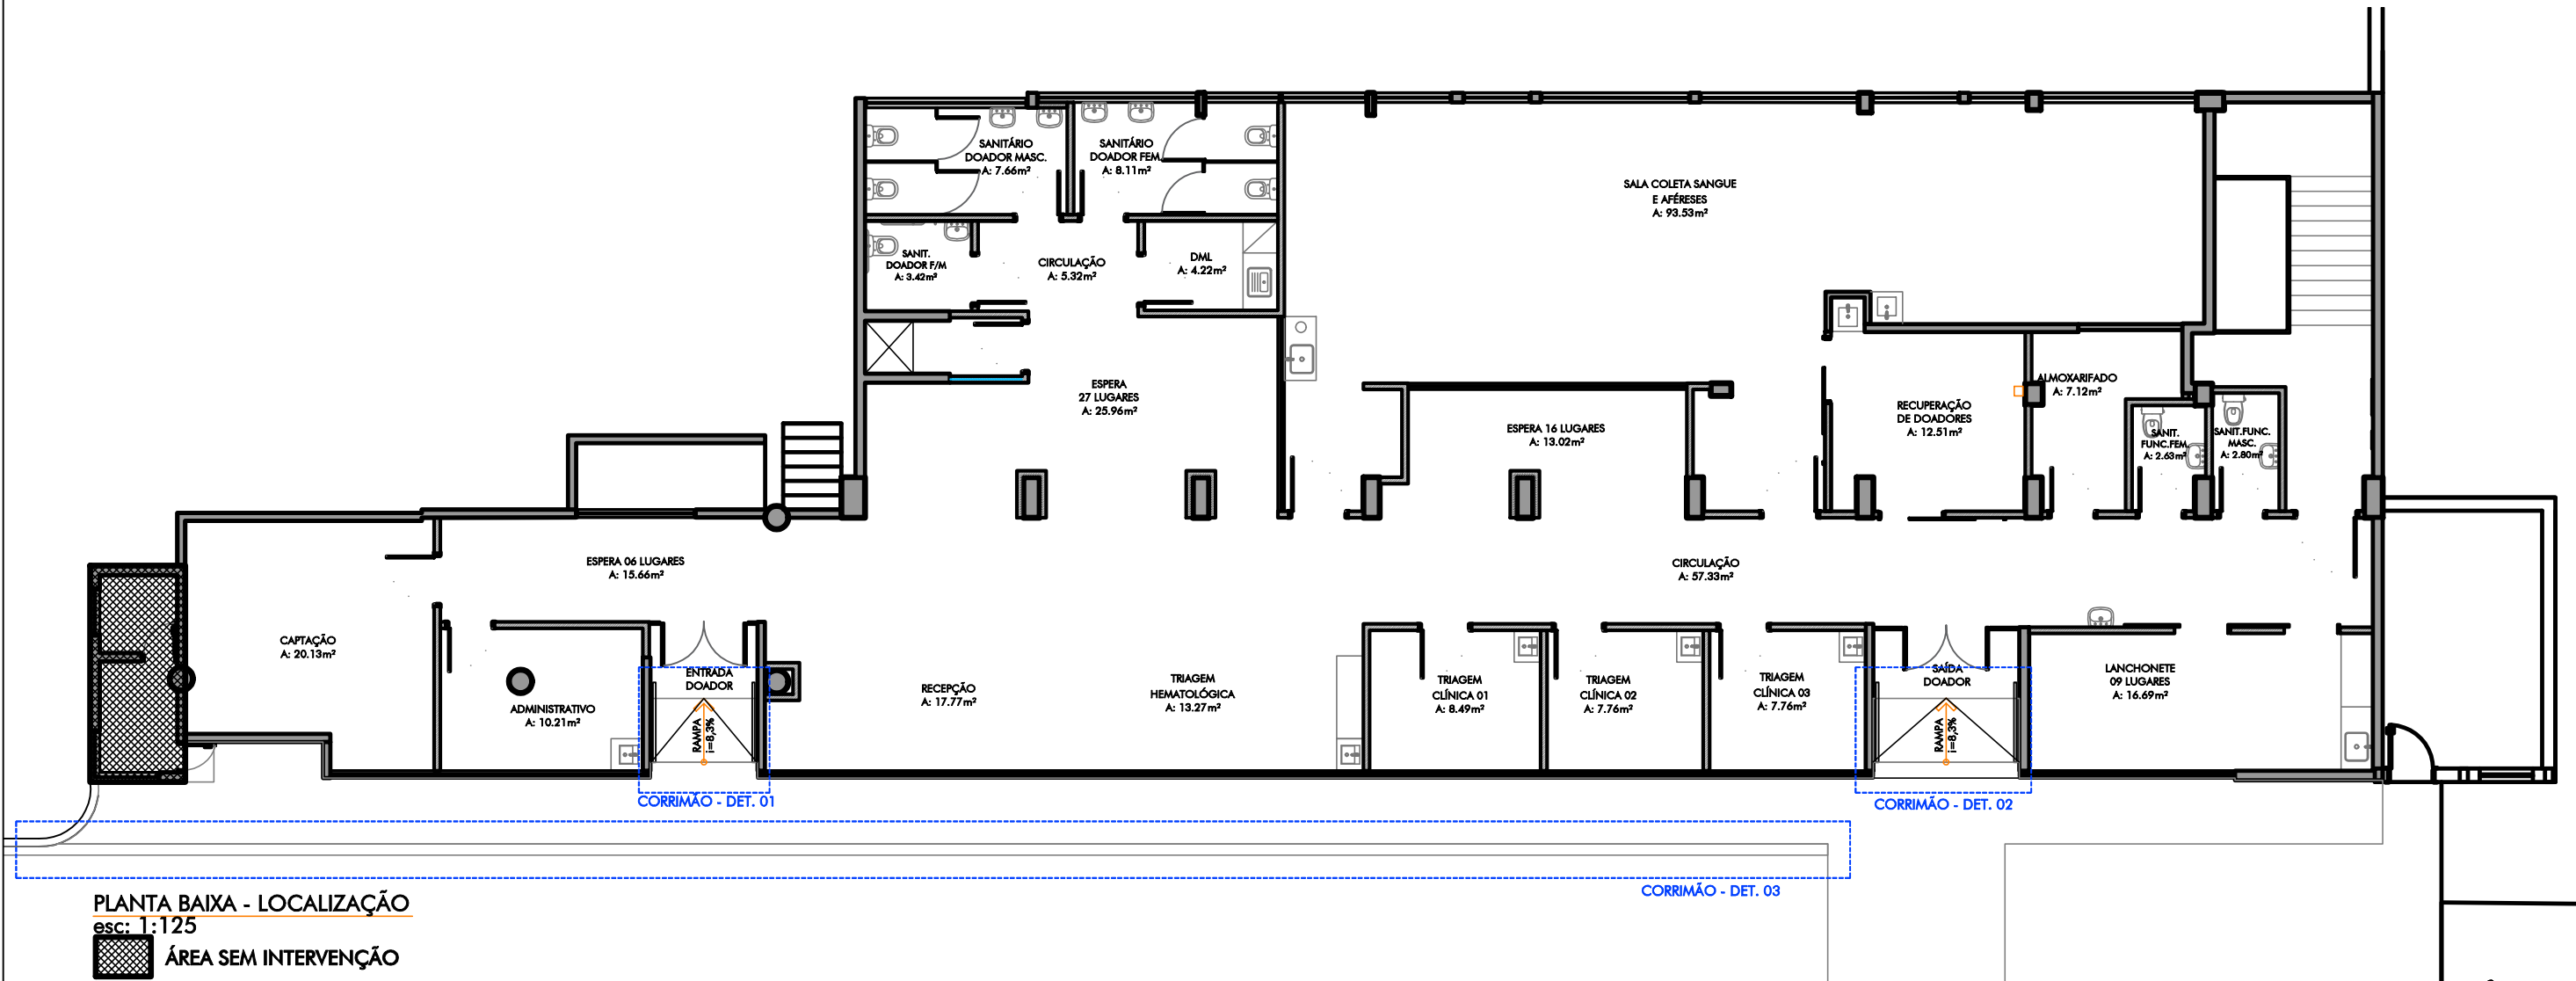

esc: 1:125

 ÁREA SEM INTERVENÇÃO

Observações: - Imprimir colorido - Conferir medidas em obra

**Rua Orlando Phillippi, nº 100, sala 202,
Ed. Techplan Office, Saco Grande,
Florianópolis, SC - Cep 88032-700
(55) 48 3233 6273
producao@idein.com.br**

Cliente:
FUNDACAO DE APOIO AO HEMOSC/CEPON
86.897.113/0005-80
Obra / Endereço:
DOAÇÃO DE SANGUE
PROFESSOR OTHON GAMA DECA, 756 - CENTRO, FLORIANÓPOLIS - SC, 88015240

R01	ACRESCIMO DE DET.03 - GUARDA CORPO	ANDRESSA	23.08.2022
R00	EMIÇÃO INICIAL	MAIRCON	14.07.2022
Número Revisão	Descrição	Responsável	Data

Projeto / Etapa:
ARQUITETÔNICO
PROJETO EXECUTIVO
Conteúdo Folha
PLANTA BAIXA LOCALIZAÇÃO

Escala:
1:125

Data Inicial:
julho 2022



Desenho/Anotação:
MAIRCON
Coordenador:
PATRICIA /
ANDRESSA

Prancha:

07.GCE.02

05

arquivo :: m:\01 - projetos\21.22 - hemosc\06 - detalhamentos\01 - doação de sangue\01\21.22 - hemosc_doação de sangue_def_07_gce - guarda corpo corrimão_r01.dwg

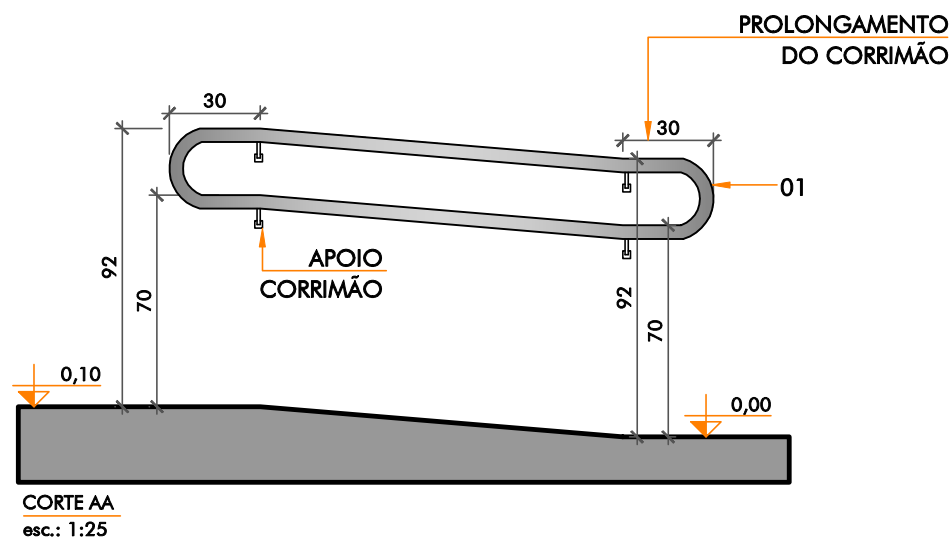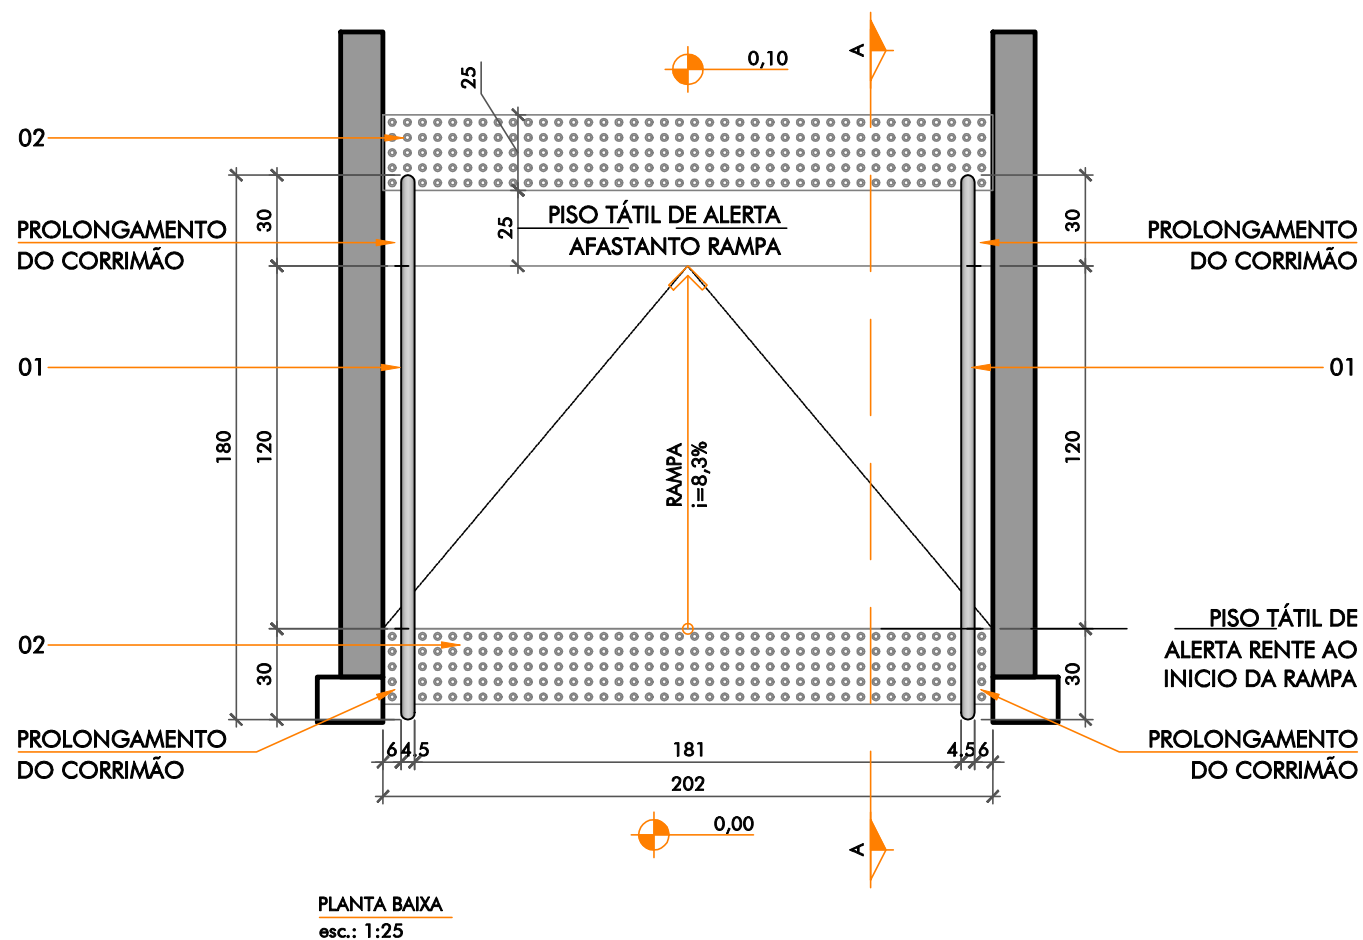

LEGENDA DETALHAMENTO CORRIMÃO - DET. 01


1. Corrimão Duplo tubular Ø45mm em Aço Inox
2. Piso tátil de Alerta

Localização:

1º PAVIMENTO:

- ENTRADA DE ACESSO DOADOR

OBS: Deve seguir NBR9050/2020

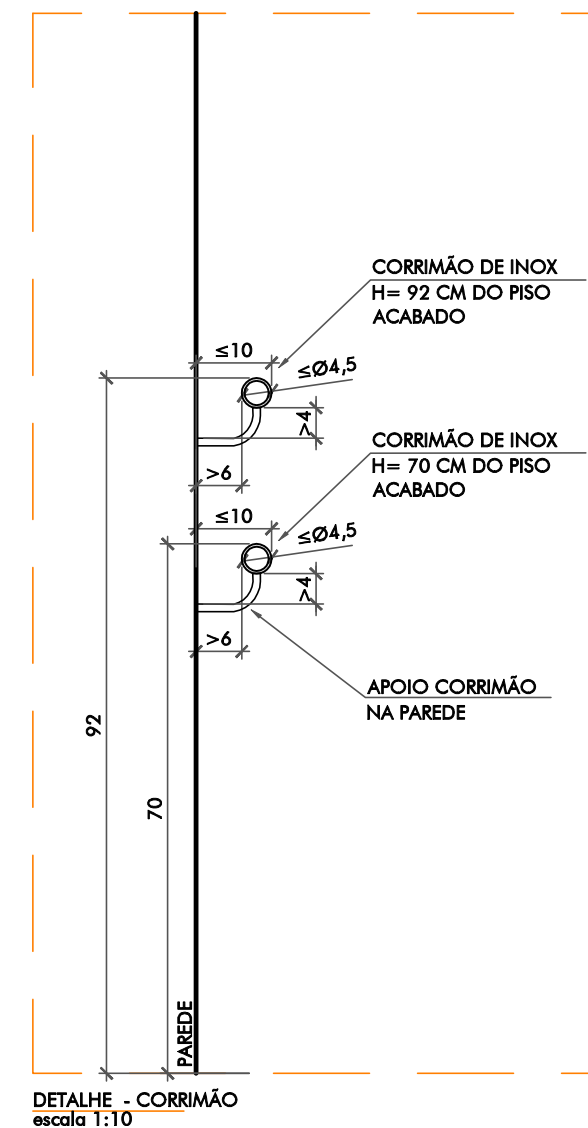



R01	ACRESCIMO DE DET.03 - GUARDA CORPO	ANDRESSA	23.08.2022
R00	EMIÇÃO INICIAL	MAIRCON	14.07.2022
Número Revisão	Descrição	Responsável	Data
Projeto / Etapa:	Arquitetônico	Desenho/Anotação:	Prancha:
PROJETO EXECUTIVO		MAIRCON	07.GCE.03
Conteúdo Folha		Coordenador:	
CORRIMÃO - DETALHAMENTO 01		PATRICIA / ANDRESSA	05
Escala:	1:25		
Data Inicial:	julho 2022		

idein
ideia + desenvolvimento

Rua Orlando Phillippi, nº 100, sala 202,
Ed. Techplan Office, Saco Grande,
Florianópolis, SC - Cep 88032-700
(55) 48 3233 6273
producao@idein.com.br

Cliente:
FUNDACAO DE APOIO AO HEMOSC/CEPON
86.897.113/0005-80
Obra / Endereço:
DOAÇÃO DE SANGUE
PROFESSOR OTHON GAMA DECA, 756 - CENTRO, FLORIANÓPOLIS - SC, 88015240

arquivo :: m:\01 - projetos\21.22 - hemosc\06 - detalhamentos\01 - doação de sangue\01\21.22 - hemosc_doação de sangue_def_07_gce - guarda corpo corrimão_r01.dwg

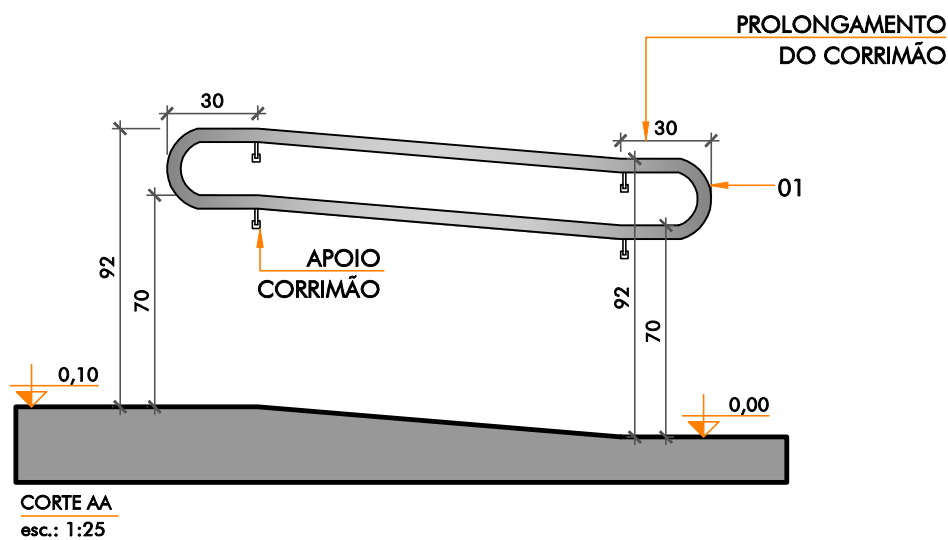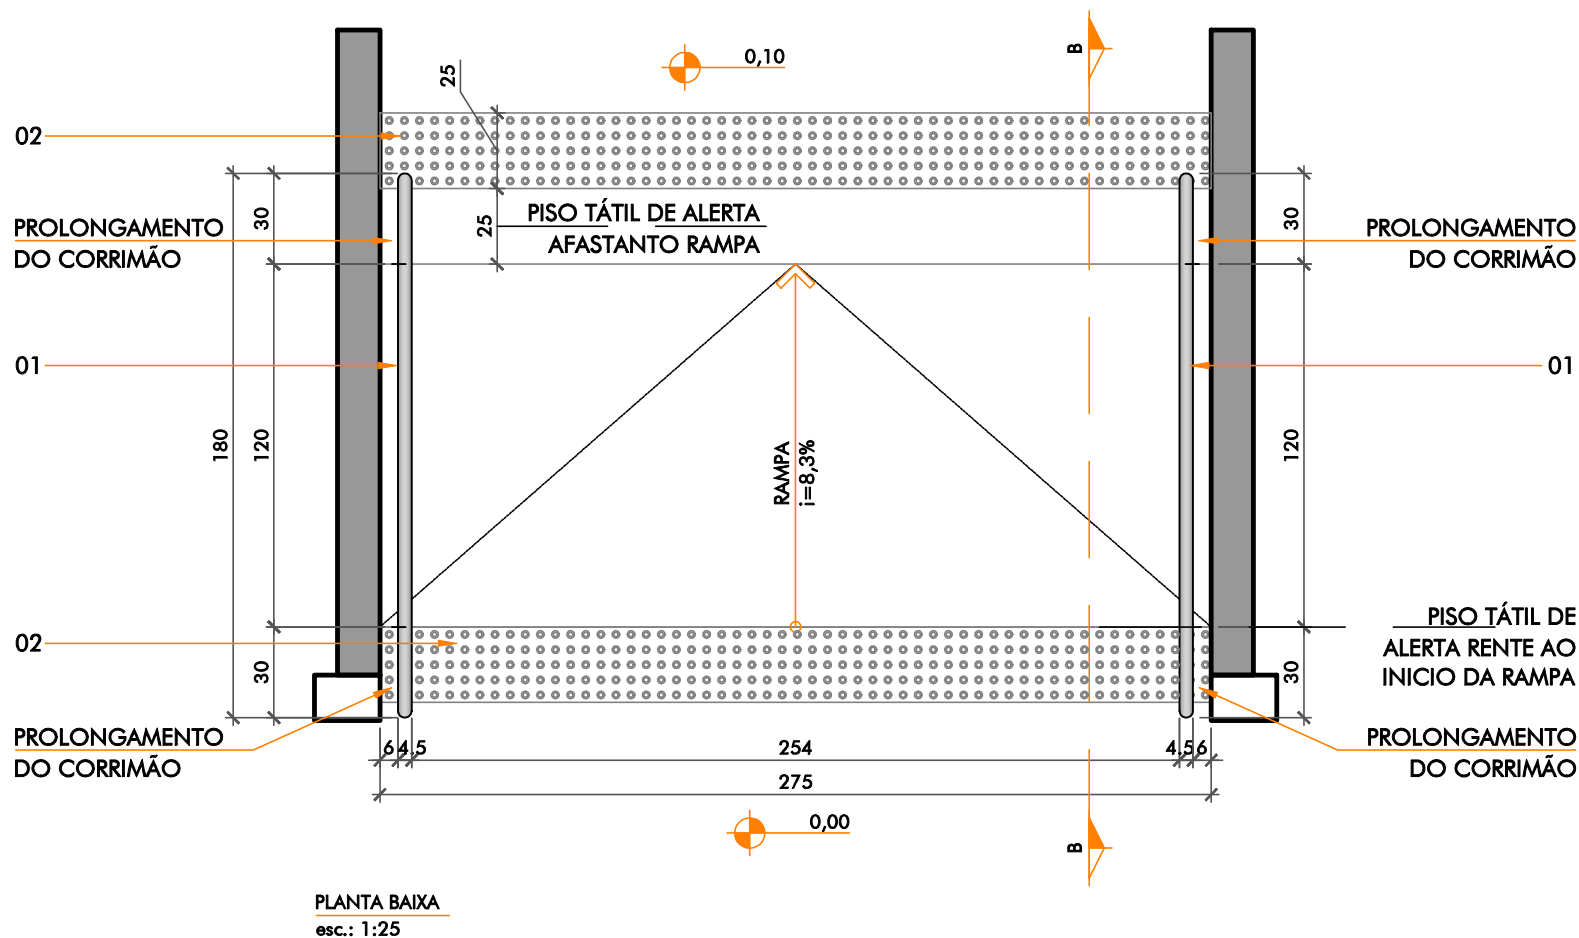

LEGENDA DETALHAMENTO CORRIMÃO - DET. 02


1. Corrimão Duplo tubular Ø45mm em Aço Inox
2. Piso tátil de Alerta

Localização

1º PAVIMENTO:

- SAÍDA DOADOR

OBS: Deve seguir NBR9050/2020

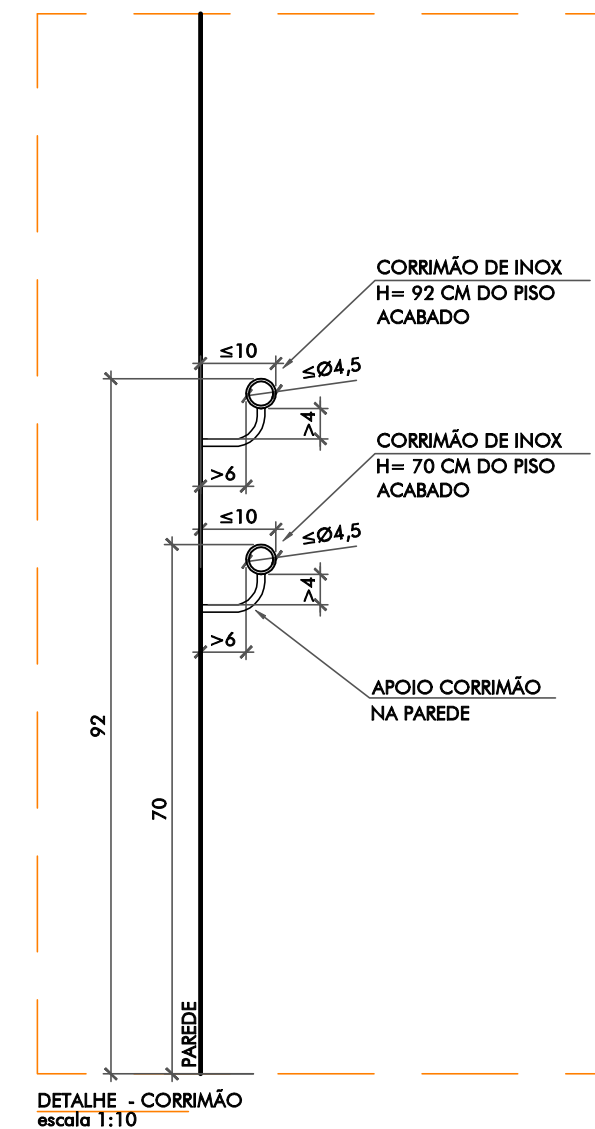

R01	ACRESCIMO DE DET.03 - GUARDA CORPO	ANDRESSA	23.08.2022
R00	EMIÇÃO INICIAL	MAIRCON	14.07.2022
Número Revisão	Descrição	Responsável	Data
Projeto / Etapa: ARQUITETÔNICO PROJETO EXECUTIVO		Escala: 1:25	Desenho/Anotação: MAIRCON
Conteúdo Folha CORRIMÃO - DETALHAMENTO 02		Data Inicial: julho 2022	Prancha: 07.GCE.04
		Coordenador: PATRICIA / ANDRESSA	05

Observações: - Imprimir colorido - Conferir medidas em obra

idein
ideia + desenvolvimento

Rua Orlando Phillippi, nº 100, sala 202,
Ed. Techplan Office, Saco Grande,
Florianópolis, SC - Cep 88032-700
(55) 48 3233 6273
producao@idein.com.br

Cliente:
FUNDACAO DE APOIO AO HEMOSC/CEPON
86.897.113/0005-80
Obra / Endereço:
DOAÇÃO DE SANGUE
PROFESSOR OTHON GAMA DECA, 756 - CENTRO, FLORIANÓPOLIS - SC, 88015240

 


IMAGEM DE REFERÊNCIA
PARA GUARDA CORPO

Observações:	- Imprimir colorido - Conferir medidas em obra
--------------	--