

FUNDAÇÃO DE APOIO AO HEMOSC/ CEPON

DETALHAMENTO 07.EMA - ESQUADRIAS DE MADEIRA

arquivo :: m:\01 - projetos\21.22 - hemosc\06 - detalhamentos\01 - doação de sangue\00\21.22 - hemosc_doação de sangue_de_07.ema - esquadrias de madeira_r00.dwg

ÍNDICE

ÍNDICE	07.EMA.01
PLANTA BAIXA LOCALIZAÇÃO	07.EMA.02
P01	07.EMA.03
P02	07.EMA.04
P02*	07.EMA.05
P03	07.EMA.06
P04	07.EMA.07
P05	07.EMA.08

Observações: - Imprimir colorido - Conferir medidas em obra




ideia+desenvolvimento

Rua Orlando Phillippi, nº 100, sala 202,
Ed. Techplan Office, Saco Grande,
Florianópolis, SC - Cep 88032-700
(55) 48 3233 6273
producao@idein.com.br

Cliente:
FUNDACAO DE APOIO AO HEMOSC/CEPON
86.897.113/0005-80
Obra / Endereço:
DOAÇÃO DE SANGUE
PROFESSOR OTHON GAMA DECA, 756 - CENTRO, FLORIANÓPOLIS - SC, 88015240

R00	EMISSÃO INICIAL	MAIRCON	14.07.2022
Número Revisão	Descrição	Responsável	Data
Projeto / Etapa: ARQUITETÔNICO PROJETO EXECUTIVO Conteúdo Folha ÍNDICE	Escala: SEM ESCALA Data Inicial: julho 2022	Desenho/Anotação: MAIRCON Coordenador: PATRICIA / ANDRESSA	Prancha: 07.EMA.01 01

arquivo :: m:\01 - projetos\21.22 - hemosc\06 - detalhes\01 - doação de sangue\00\21.22 - hemosc_doação de sangue_de_07.ema - esquadrias de madeira_r00.dwg

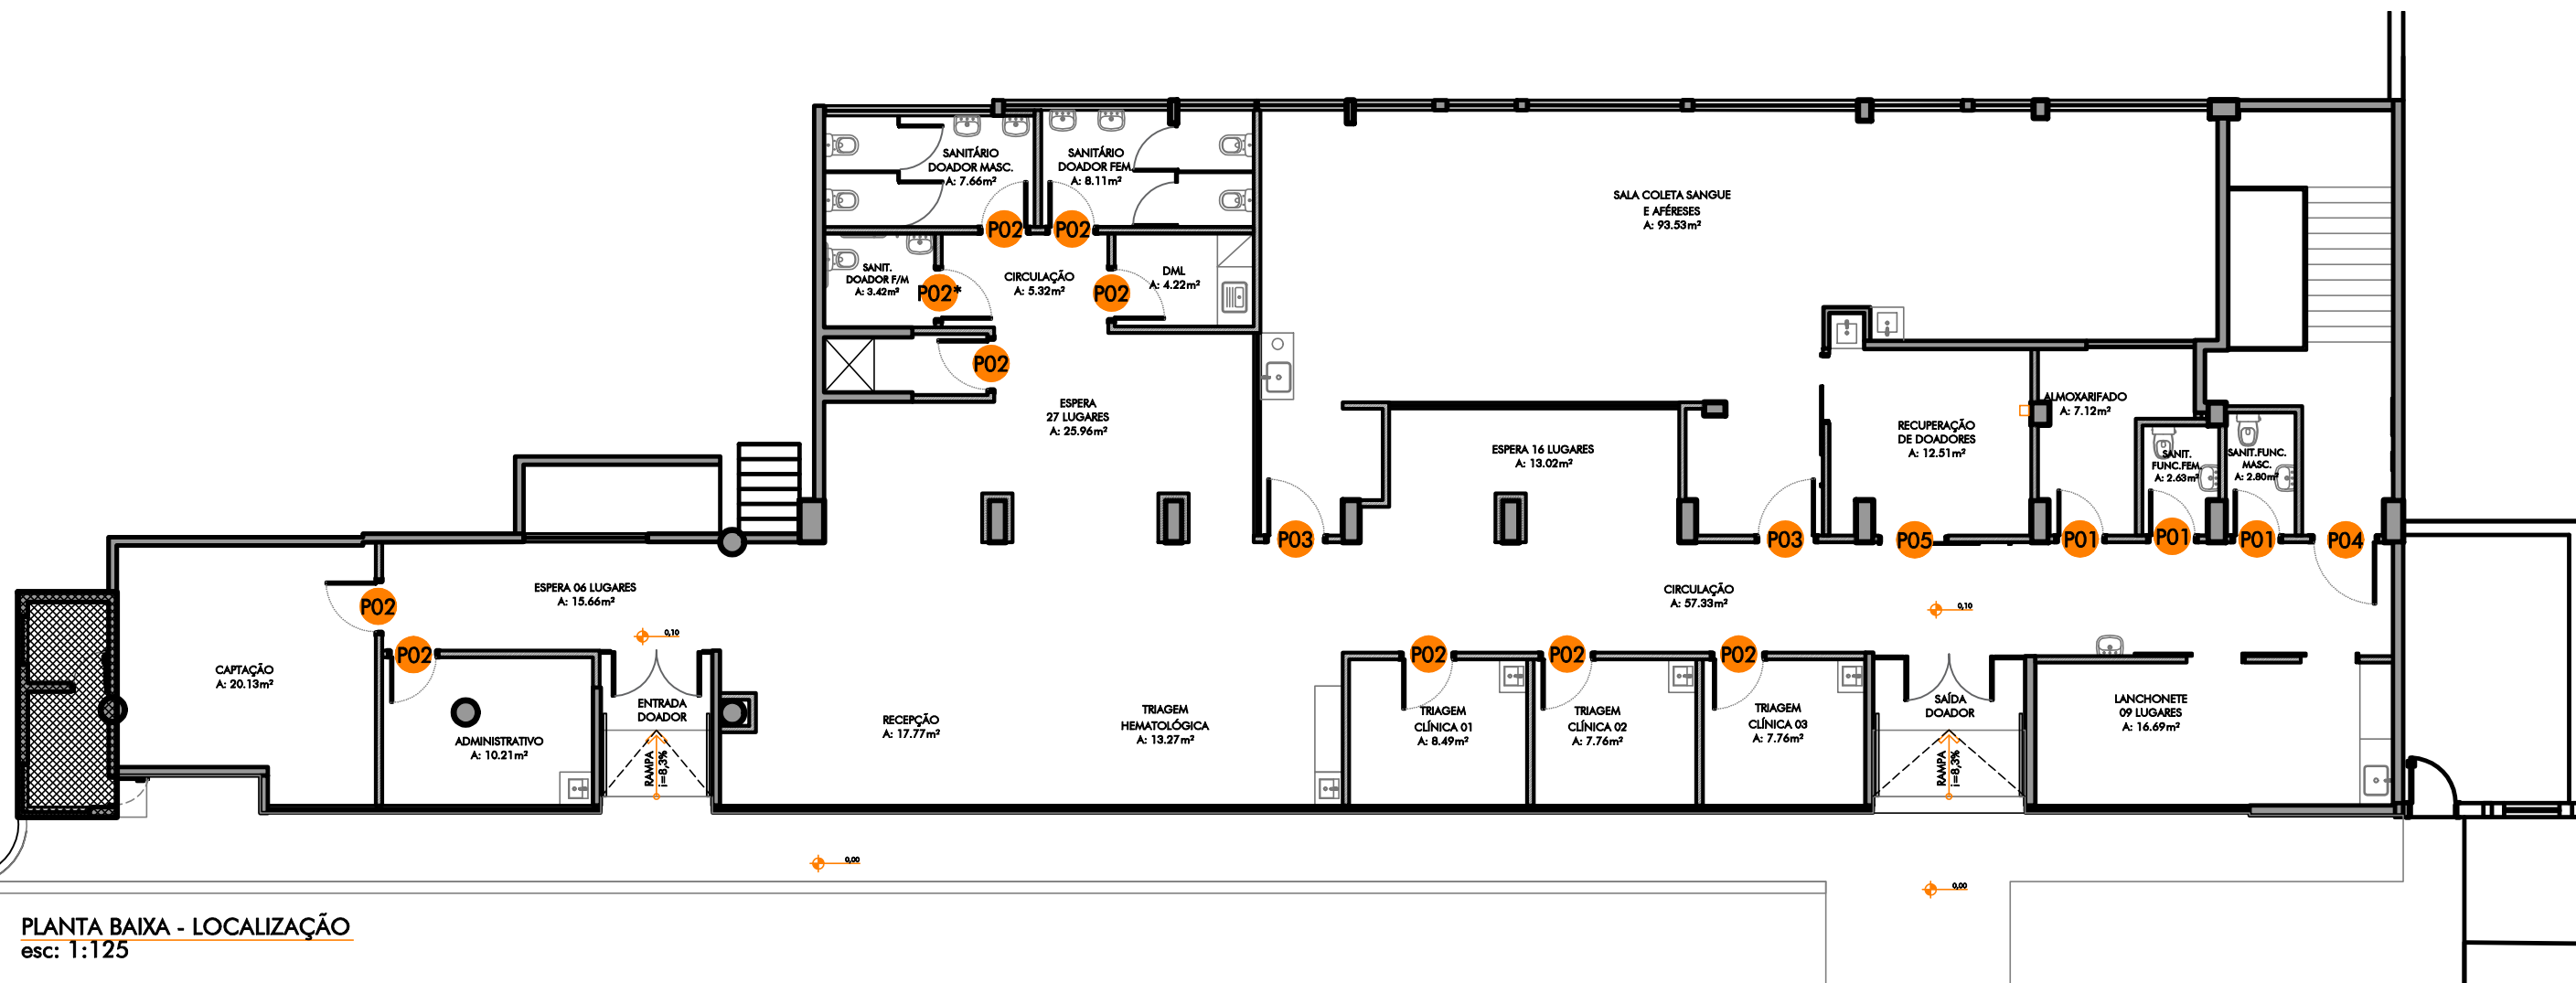

PLANTA BAIXA - LOCALIZAÇÃO
esc: 1:125

Observações: - Imprimir colorido - Conferir medidas em obra




Rua Orlando Phillippi, nº 100, sala 202,
Ed. Techplan Office, Saco Grande,
Florianópolis, SC - Cep 88032-700
(55) 48 3233 6273
producao@idein.com.br


Cliente:
FUNDAÇÃO DE APOIO AO HEMOSC/CEPON
86.897.113/0005-80
Obra / Endereço:
DOAÇÃO DE SANGUE
PROFESSOR OTHON GAMA DECA, 756 - CENTRO, FLORIANÓPOLIS - SC, 88015240

ROO	EMIÇÃO INICIAL	MAIRCON	14.07.2022
Número	Revisão	Descrição	Responsável
Projeto / Etapa:	ARQUITETÔNICO	Escala:	Desenho/Anotação:
Projeto EXECUTIVO	PROJETO EXECUTIVO	1:125	MAIRCON
Conteúdo Folha	PLANTA BAIXA LOCALIZAÇÃO	Data Inicial:	Coordenador:
		julho 2022	PATRICIA / ANDRESSA
			Prancha:
			07.EMA.02
			02


arquivo :: m:\01 - projetos\21.22 - hemosc\06 - detalhamentos\01 - doação de sangue\00\21.22 - hemosc_doação de sangue_de_07.ema - esquadrias de madeira_r00.dwg

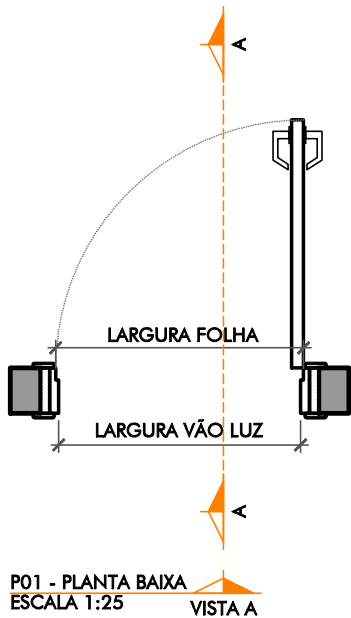


P01 - PLANTA BAIXA
ESCALA 1:25
VISTA A

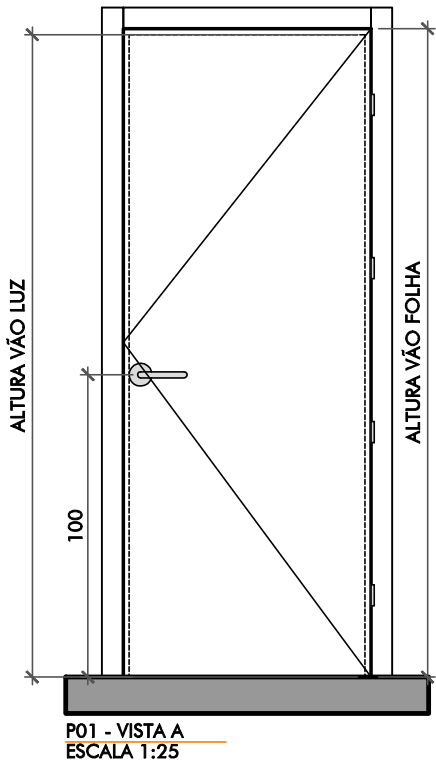

P01 - VISTA A
ESCALA 1:25

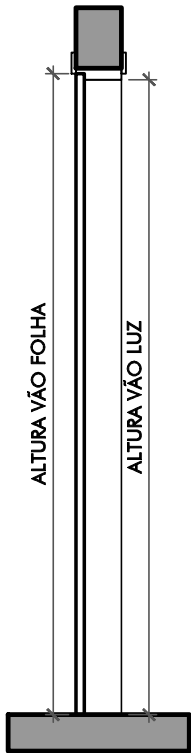

P01 - CORTE AA'
ESCALA 1:25

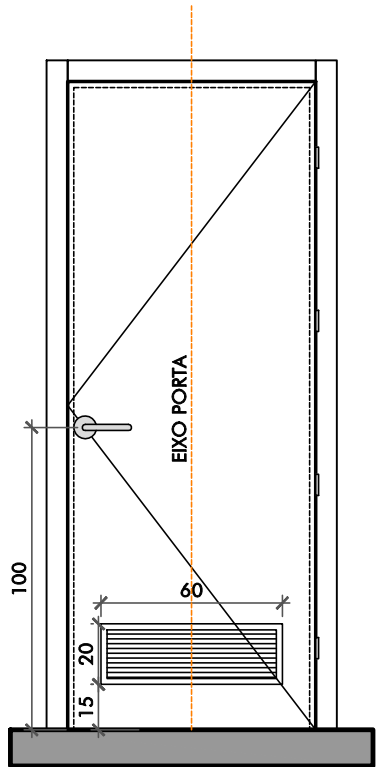

AD - VISTA - GRELHA DE VENTILAÇÃO
ESCALA 1:25

OBS: VERIFICAR SENTIDO DE ABERTURA DAS PORTAS EM PLANTA E ESPESSURA DAS PAREDE IN LOCO

TABELA 07.EMA- ESQUADRIAS PORTAS PRONTAS - ESPECIFICAÇÕES					
CÓDIGO	FOLHA	BATENTE/MARCO	GUARNIÇÃO/VISTA	MAÇANETA/PUXADOR	DOBRADIÇA
P01	MADEIRA SEMIOCA DO TIPO PORTA PRONTA COM ESPESSURA 35mm. ACABAMENTO LAMINADO BRANCO	MADEIRA OU PVC COM REVESTIMENTO LAMINADO ACABAMENTO BRANCO	MADEIRA OU PVC COM REVESTIMENTO LAMINADO ACABAMENTO BRANCO	INOX ESCOVADO DO TIPO ALAVANCA (DEVE ATENDER NBR9050)	AÇO INOX OU ALUMÍNIO

TABELA 07.EMA - ESQUADRIAS PORTAS PRONTAS - DIMENSÕES						
LARGURA FOLHA	ALTURA FOLHA	LARGURA VÃO LUZ	ALTURA VÃO LUZ	GUARNIÇÃO/VISTA	TIPO DE ABERTURA	QUANTIDADE TOTAL
82 cm	211 cm	80 cm	210 cm	7	GIRO	03

TABELA 07.EMA - ESQUADRIAS PORTAS PRONTAS - LOCALIZAÇÃO				
PAVIMENTO	AMBIENTE	TIPO DE FECHADURA	ADICIONAL	QUANTIDADE
1 PAVIMENTO	ALMOXARIFADO	INTERNA	SEM ADICIONAL	01
1 PAVIMENTO	SANITÁRIO FUNCIONÁRIOS FEMININO	WC	GRELHA DE VENTILAÇÃO	01
1 PAVIMENTO	SANITÁRIO FUNCIONÁRIOS MASCULINO	WC	GRELHA DE VENTILAÇÃO	01

ADICIONAL - GRELHA DE VENTILAÇÃO	
GRELHA DE VENTILAÇÃO (20x60) ACABAMENTO: PINTURA ELETROESTÁTICA BRANCA	

Observações: - Imprimir colorido - Conferir medidas em obra







Rua Orlando Phillippi, nº 100, sala 202,
Ed. Techplan Office, Saco Grande,
Florianópolis, SC - Cep 88032-700
(55) 48 3233 6273
producao@idein.com.br

Cliente:
FUNDAÇÃO DE APOIO AO HEMOSC/CEPON
86.897.113/0005-80
Obra / Endereço:
DOAÇÃO DE SANGUE
PROFESSOR OTHON GAMA DECA, 756 - CENTRO, FLORIANÓPOLIS - SC, 88015240

R00	EMIÇÃO INICIAL	MAIRCON	14.07.2022
Número Revisão	Descrição	Responsável	Data
Projeto / Etapa:	Escala:	Desenho/Anotação:	Prancha:
ARQUITETÔNICO	1:25	MAIRCON	07.EMA.03
PROJETO EXECUTIVO	Data Inicial:	Coordenador:	
Conteúdo Folha	julho 2022	PATRICIA /	
P01		ANDRESSA	03

arquivo :: m:\01 - projetos\21.22 - hemosc\06 - detalhes\01 - doação de sangue\00\21.22 - hemosc_doação de sangue_de_07.ema - esquadrias de madeira_r00.dwg

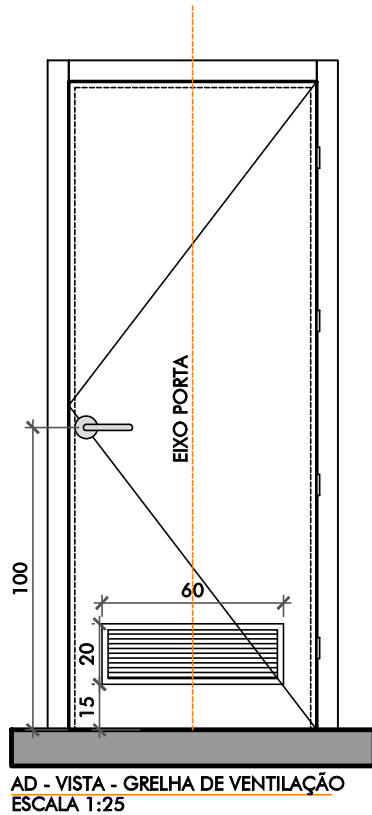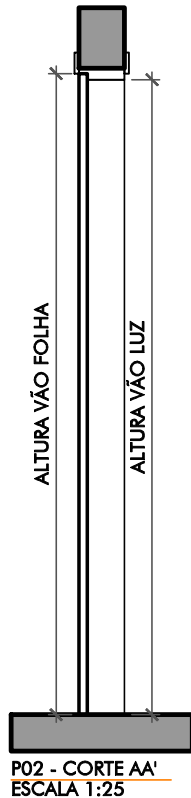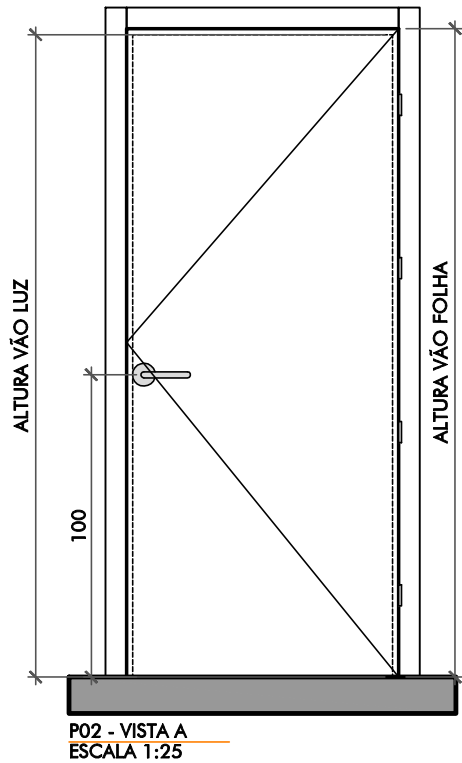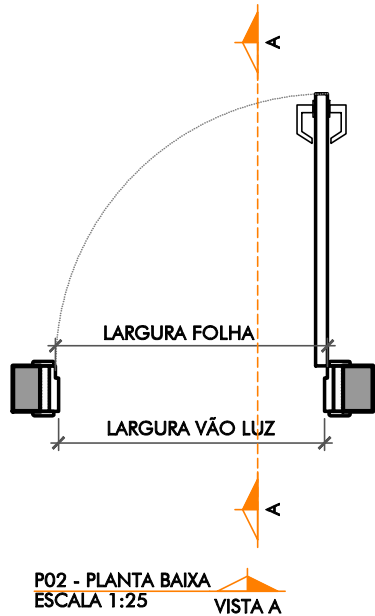

OBS: VERIFICAR SENTIDO DE ABERTURA DAS PORTAS EM PLANTA E ESPESSURA DAS PAREDE IN LOCO

TABELA 07.EMA - ESQUADRIAS PORTAS PRONTAS - ESPECIFICAÇÕES					
CÓDIGO	FOLHA	BATENTE/MARCO	GUARNIÇÃO/VISTA	MAÇANETA/PUXADOR	DOBRADIÇA
P02	MADEIRA SEMIOCA DO TIPO PORTA PRONTA COM ESPESSURA 35mm. ACABAMENTO LAMINADO BRANCO	MADEIRA OU PVC COM REVESTIMENTO LAMINADO ACABAMENTO BRANCO	MADEIRA OU PVC COM REVESTIMENTO LAMINADO ACABAMENTO BRANCO	INOX ESCOVADO DO TIPO ALAVANCA (DEVE ATENDER NBR9050)	AÇO INOX OU ALUMÍNIO

TABELA 07.EMA - ESQUADRIAS PORTAS PRONTAS - DIMENSÕES						
LARGURA FOLHA	ALTURA FOLHA	LARGURA VÃO LUZ	ALTURA VÃO LUZ	GUARNIÇÃO/VISTA	TIPO DE ABERTURA	QUANTIDADE TOTAL
90 cm	211 cm	88 cm	210 cm	7	GIRO	09

TABELA 07.EMA - ESQUADRIAS PORTAS PRONTAS - LOCALIZAÇÃO				
PAVIMENTO	AMBIENTE	TIPO DE FECHADURA	ADICIONAL	QUANTIDADE
1 PAVIMENTO	SANITÁRIO DOADOR FEMININO	WC	GRELHA DE VENTILAÇÃO	01
1 PAVIMENTO	SANITÁRIO DOADOR MASCULINO	WC	GRELHA DE VENTILAÇÃO	01
1 PAVIMENTO	ADMINISTRATIVO	EXTERNA	SEM ADICIONAL	01
1 PAVIMENTO	CAPTAÇÃO	EXTERNA	SEM ADICIONAL	01
1 PAVIMENTO	MONTA CARGA	INTERNA	SEM ADICIONAL	01
1 PAVIMENTO	DML	INTERNA	GRELHA DE VENTILAÇÃO	01
1 PAVIMENTO	TRIAGEM CLÍNICA 01	INTERNA	SEM ADICIONAL	01
1 PAVIMENTO	TRIAGEM CLÍNICA 02	INTERNA	SEM ADICIONAL	01
1 PAVIMENTO	TRIAGEM CLÍNICA 03	INTERNA	SEM ADICIONAL	01

ADICIONAL - GRELHA DE VENTILAÇÃO	
GRELHA DE VENTILAÇÃO (20x60) ACABAMENTO: PINTURA ELETROESTÁTICA BRANCA	

R00	EMIÇÃO INICIAL	MAIRCON	14.07.2022
Número Revisão	Descrição	Responsável	Data
Projeto / Etapa:	Escala:	Desenho/Anotação:	Prancha:
ARQUITETÔNICO	1:25	MAIRCON	07.EMA.04
PROJETO EXECUTIVO	Data Inicial:	Coordenador:	
Conteúdo Folha	julho 2022	PATRICIA /	
P02		ANDRESSA	04

Observações: - Imprimir colorido - Conferir medidas em obra

ideia

desenvolvimento

Rua Orlando Phillippi, nº 100, sala 202,
Ed. Techplan Office, Saco Grande,
Florianópolis, SC - Cep 88032-700
(55) 48 3233 6273
producao@idein.com.br

Cliente:

FUNDACAO DE APOIO AO HEMOSC/CEPON





86.897.113/0005-80

Obra / Endereço:

DOAÇÃO DE SANGUE

PROFESSOR OTHON GAMA DECA, 756 - CENTRO, FLORIANÓPOLIS - SC, 88015240

arquivo :: m:\01 - projetos\21.22 - hemosc\06 - detalhes\01 - doação de sangue\00\21.22 - hemosc_doação de sangue_de_07.ema - esquadrias de madeira_r00.dwg

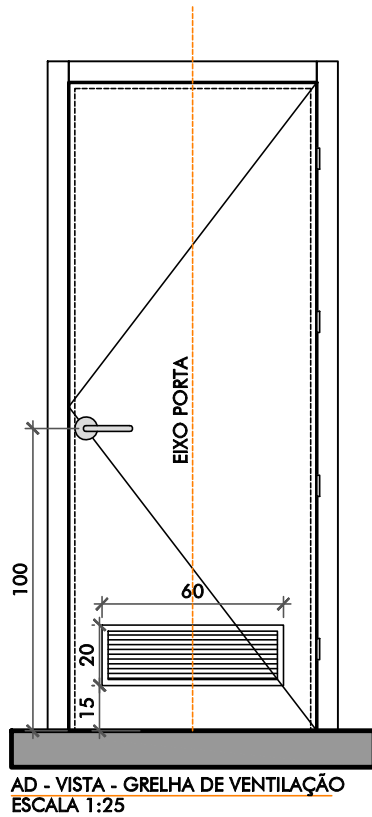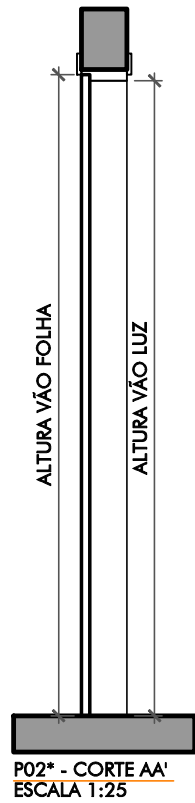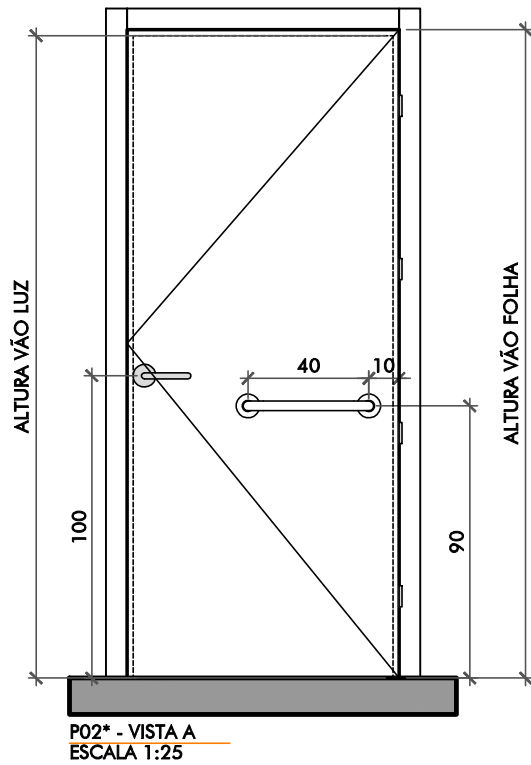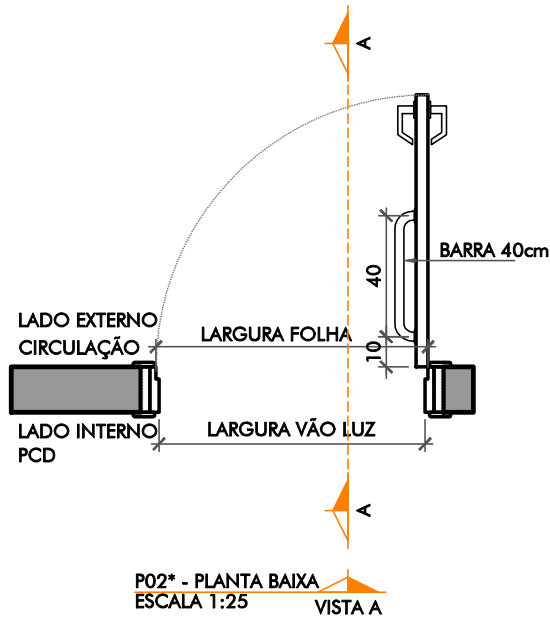

OBS: VERIFICAR SENTIDO DE ABERTURA DAS PORTAS EM PLANTA E ESPESSURA DAS PAREDE IN LOCO

TABELA 07.EMA - ESQUADRIAS PORTAS PRONTAS - ESPECIFICAÇÕES					
CÓDIGO	FOLHA	BATENTE/MARCO	GUARNIÇÃO/VISTA	MAÇANETA/PUXADOR	DOBRADIÇA
P02*	MADEIRA SEMIOCA DO TIPO PORTA PRONTA COM ESPESSURA 35mm. ACABAMENTO LAMINADO BRANCO	MADEIRA OU PVC COM REVESTIMENTO LAMINADO ACABAMENTO BRANCO	MADEIRA OU PVC COM REVESTIMENTO LAMINADO ACABAMENTO BRANCO	INOX ESCOVADO DO TIPO ALAVANCA (DEVE ATENDER NBR9050)	AÇO INOX OU ALUMÍNIO

TABELA 07.EMA - ESQUADRIAS PORTAS PRONTAS - DIMENSÕES						
LARGURA FOLHA	ALTURA FOLHA	LARGURA VÃO LUZ	ALTURA VÃO LUZ	GUARNIÇÃO/VISTA	TIPO DE ABERTURA	QUANTIDADE TOTAL
90 cm	211 cm	88 cm	210 cm	7	GIRO	01

TABELA 07.EMA - ESQUADRIAS PORTAS PRONTAS - LOCALIZAÇÃO				
PAVIMENTO	AMBIENTE	TIPO DE FECHADURA	ADICIONAL	QUANTIDADE
1 PAVIMENTO	SANITÁRIO PCD DOADOR FEMININO/MASCULINO	WC	BARRA DE APOIO GRELHA DE VENTILAÇÃO	01

ADICIONAL - BARRA DE APOIO
BARRA DE APOIO EM AÇO INOXIDÁVEL DE 40CM

ADICIONAL - GRELHA DE VENTILAÇÃO
GRELHA DE VENTILAÇÃO (20x60) ACABAMENTO: PINTURA ELETROESTÁTICA BRANCA

Observações: - Imprimir colorido - Conferir medidas em obra





Rua Orlando Phillippi, nº 100, sala 202,
Ed. Techplan Office, Saco Grande,
Florianópolis, SC - Cep 88032-700
(55) 48 3233 6273
producao@idein.com.br

Cliente:
FUNDACAO DE APOIO AO HEMOSC/CEPON
86.897.113/0005-80
Obra / Endereço:
DOAÇÃO DE SANGUE
PROFESSOR OTHON GAMA DECA, 756 - CENTRO, FLORIANÓPOLIS - SC, 88015240

ROO	EMIÇÃO INICIAL	MAIRCON	14.07.2022
Número Revisão	Descrição	Responsável	Data
Projeto / Etapa:	Escala:	Desenho/Anotação:	Prancha:
ARQUITETÔNICO	1:25	MAIRCON	07.EMA.05
PROJETO EXECUTIVO		Coordenador:	
Conteúdo Folha	Data Inicial:	PATRICIA /	
P02*	julho 2022	ANDRESSA	05

arquivo :: m:\01 - projetos\21.22 - hemosc\06 - detalhes\01 - doação de sangue\00\21.22 - hemosc_doação de sangue_de_07.ema - esquadrias de madeira_r00.dwg

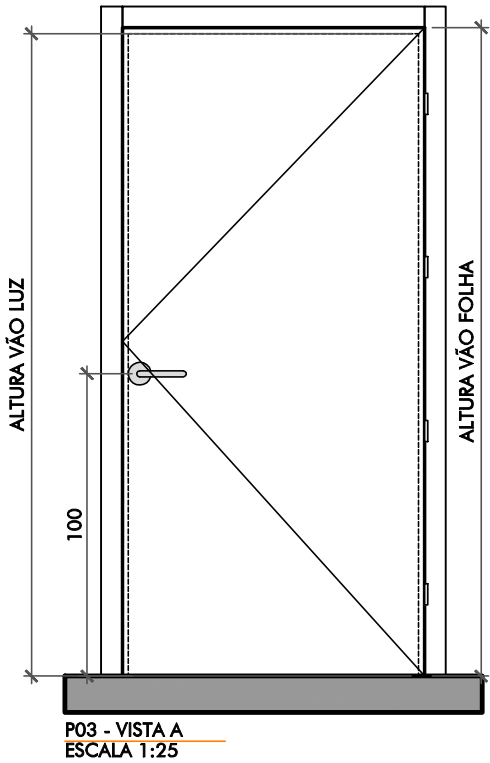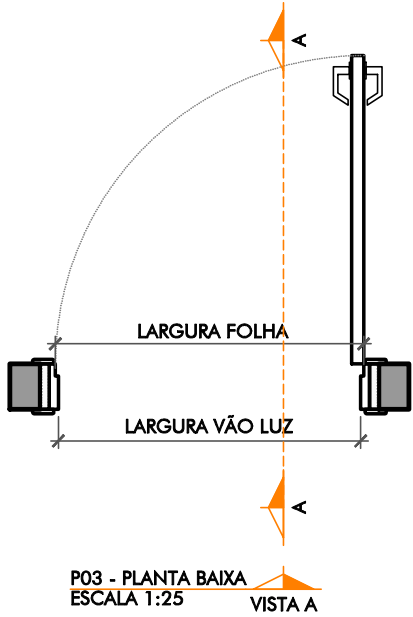

Observações: - Imprimir colorido - Conferir medidas em obra



Rua Orlando Phillippi, nº 100, sala 202,
Ed. Techplan Office, Saco Grande,
Florianópolis, SC - Cep 88032-700
(55) 48 3233 6273
producao@idein.com.br

Cliente:
FUNDAÇÃO DE APOIO AO HEMOSC/CEPON
86.897.113/0005-80
Obra / Endereço:
DOAÇÃO DE SANGUE
PROFESSOR OTHON GAMA DECA, 756 - CENTRO, FLORIANÓPOLIS - SC, 88015240

OBS: VERIFICAR SENTIDO DE ABERTURA DAS PORTAS EM PLANTA E ESPESSURA DAS PAREDE IN LOCO




TABELA 07.EMA - ESQUADRIAS PORTAS PRONTAS - ESPECIFICAÇÕES					
CÓDIGO	FOLHA	BATENTE/MARCO	GUARNIÇÃO/VISTA	MAÇANETA/PUXADOR	DOBRADIÇA
P03	MADEIRA SEMIOCA DO TIPO PORTA PRONTA COM ESPESSURA 35mm. ACABAMENTO LAMINADO BRANCO	MADEIRA OU PVC COM REVESTIMENTO LAMINADO ACABAMENTO BRANCO	MADEIRA OU PVC COM REVESTIMENTO LAMINADO ACABAMENTO BRANCO	INOX ESCOVADO DO TIPO ALAVANCA (DEVE ATENDER NBR9050)	AÇO INOX OU ALUMÍNIO

TABELA 07.EMA - ESQUADRIAS PORTAS PRONTAS - DIMENSÕES						
LARGURA FOLHA	ALTURA FOLHA	LARGURA VÃO LUZ	ALTURA VÃO LUZ	GUARNIÇÃO/VISTA	TIPO DE ABERTURA	QUANTIDADE TOTAL
102 cm	211 cm	100 cm	210 cm	7	GIRO	02

TABELA 07.EMA - ESQUADRIAS PORTAS PRONTAS - LOCALIZAÇÃO				
PAVIMENTO	AMBIENTE	TIPO DE FECHADURA	ADICIONAL	QUANTIDADE
1 PAVIMENTO	SALA COLETA DE SANGUE E AFÉRESES	INTERNA	SEM ADICIONAL	02

R00	EMIÇÃO INICIAL	MAIRCON	14.07.2022
Número Revisão	Descrição	Responsável	Data
Projeto / Etapa:	Escala:	Desenho/Anotação:	Prancha:
ARQUITETÔNICO	1:25	MAIRCON	07.EMA.06
PROJETO EXECUTIVO		Coordenador:	
Conteúdo Folha	Data Inicial:	PATRICIA /	
P03	julho 2022	ANDRESSA	06

arquivo :: m:\01 - projetos\21.22 - hemosc\06 - detalhes\01 - doação de sangue\00\21.22 - hemosc_doação de sangue_de_07.ema - esquadrias de madeira_r00.dwg

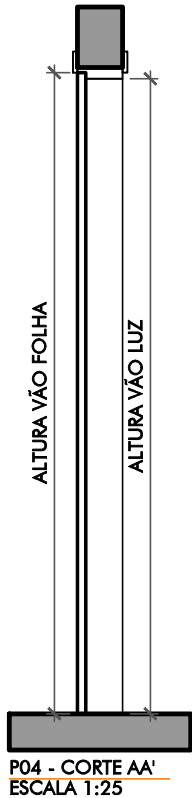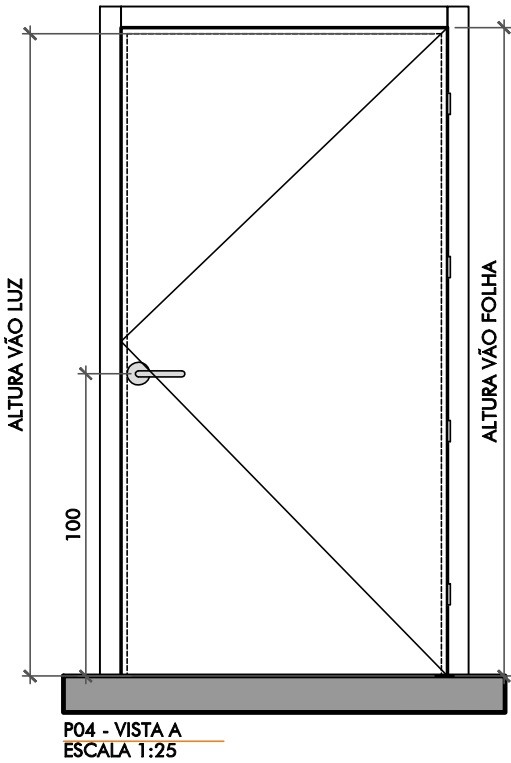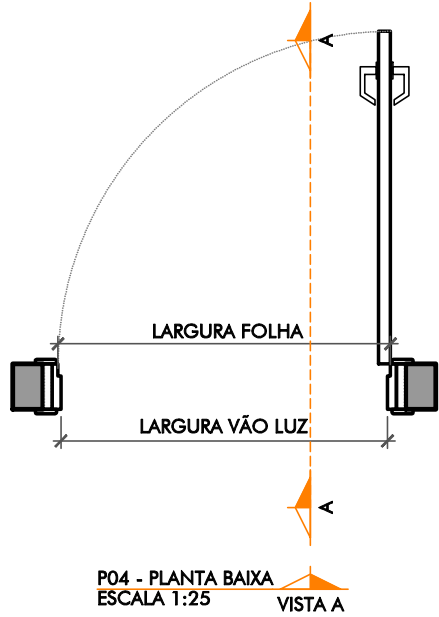

Observações: - Imprimir colorido - Conferir medidas em obra

ideia

desenvolvimento

Rua Orlando Phillippi, nº 100, sala 202,
Ed. Techplan Office, Saco Grande,
Florianópolis, SC - Cep 88032-700
(55) 48 3233 6273
producao@idein.com.br

Ciente:
FUNDACAO DE APOIO AO HEMOSC/CEPON
86.897.113/0005-80
Obra / Endereço:
DOAÇÃO DE SANGUE
PROFESSOR OTHON GAMA DECA, 756 - CENTRO, FLORIANÓPOLIS - SC, 88015240

OBS: VERIFICAR SENTIDO DE ABERTURA DAS PORTAS EM PLANTA E ESPESSURA DAS PAREDE IN LOCO

TABELA 07.EMA - ESQUADRIAS PORTAS PRONTAS - ESPECIFICAÇÕES					
CÓDIGO	FOLHA	BATENTE/MARCO	GUARNIÇÃO/VISTA	MAÇANETA/PUXADOR	DOBRADIÇA
P04	MADEIRA MACIÇA COM PROTEÇÃO CORTA FOGO P30 ACABAMENTO LAMINADO BRANCO	MADEIRA OU PVC COM REVESTIMENTO LAMINADO ACABAMENTO BRANCO COM PROTEÇÃO P30	MADEIRA OU PVC COM REVESTIMENTO LAMINADO ACABAMENTO BRANCO COM PROTEÇÃO P30	INOX ESCOVADO DO TIPO ALAVANCA (DEVE ATENDER NBR9050)	AÇO INOX OU ALUMÍNIO

TABELA 07.EMA - ESQUADRIAS PORTAS PRONTAS - DIMENSÕES						
LARGURA FOLHA	ALTURA FOLHA	LARGURA VÃO LUZ	ALTURA VÃO LUZ	GUARNIÇÃO/VISTA	TIPO DE ABERTURA	QUANTIDADE TOTAL
110 cm	211 cm	108 cm	210 cm	7	GIRO	01




TABELA 07.EMA - ESQUADRIAS PORTAS PRONTAS - LOCALIZAÇÃO				
PAVIMENTO	AMBIENTE	TIPO DE FECHADURA	ADICIONAL	QUANTIDADE
1 PAVIMENTO	CIRCULAÇÃO	INTERNA	SEM ADICIONAL	01

Classe P-30 à prova de fumaça e fogo: Tempo de resistência mínima de 30 minutos à prova de fumaça e fogo.
Utilizado nas portas de acesso às escadas de emergência com antecâmara, ou com duas portas das antecâmaras de área de refúgio; Corredores de circulação de saídas de emergência;

R00	EMIÇÃO INICIAL	MAIRCON	14.07.2022
Número Revisão	Descrição	Responsável	Data
Projeto / Etapa: ARQUITETÔNICO PROJETO EXECUTIVO Conteúdo Folha P04		Escala: 1:25 Data Inicial: julho 2022	Desenho/Anotação: MAIRCON Coordenador: PATRICIA / ANDRESSA Prancha: 07.EMA.07 07

24

arquivo :: m:\01 - projetos\21.22 - hemosc\06 - detalhes\01 - doação de sangue\00\21.22 - hemosc_doação de sangue_de_07.ema - esquadrias de madeira_r00.dwg

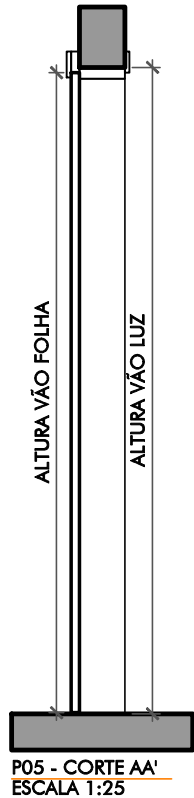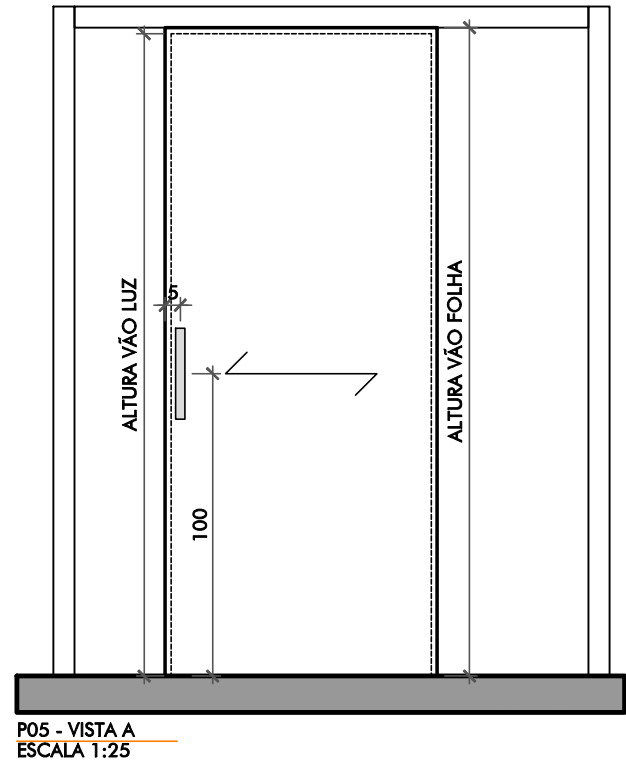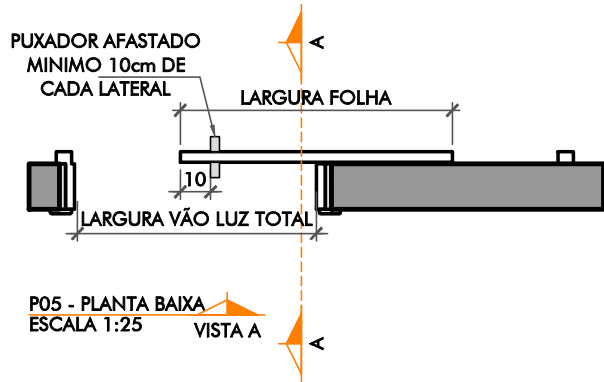

OBS: VERIFICAR SENTIDO DE ABERTURA DAS PORTAS EM PLANTA E ESPESSURA DAS PAREDE IN LOCO

TABELA 07.EMA - ESQUADRIAS PORTAS PRONTAS - ESPECIFICAÇÕES					
CÓDIGO	FOLHA	BATENTE/MARCO	GUARNIÇÃO/VISTA	MAÇANETA/PUXADOR	DOBRADIÇA
P05	MADEIRA SEMIOCA DO TIPO PORTA PRONTA COM ESPESSURA 35mm. ACABAMENTO LAMINADO BRANCO	MADEIRA OU PVC COM REVESTIMENTO LAMINADO ACABAMENTO BRANCO	MADEIRA OU PVC COM REVESTIMENTO LAMINADO ACABAMENTO BRANCO	PUXADOR TUBULAR 30CM - FECHADURA BICO DE PAPAGAIO	AÇO INOX OU ALUMÍNIO

TABELA 07.EMA - ESQUADRIAS PORTAS PRONTAS - DIMENSÕES						
LARGURA FOLHA	ALTURA FOLHA	LARGURA VÃO LUZ	ALTURA VÃO LUZ	GUARNIÇÃO/VISTA	TIPO DE ABERTURA	QUANTIDADE TOTAL
125	211 cm	115 cm	210 cm	7	CORRER	1

TABELA 07.EMA - ESQUADRIAS PORTAS PRONTAS - LOCALIZAÇÃO				
PAVIMENTO	AMBIENTE	TIPO DE TRANCO	ADICIONAL	QUANTIDADE
1 PAVIMENTO	RECUPERAÇÃO DE DOADORES	INTERNA	SEM ADICIONAL	01

Observações: - Imprimir colorido - Conferir medidas em obra



Rua Orlando Phillippi, nº 100, sala 202,
Ed. Techplan Office, Saco Grande,
Florianópolis, SC - Cep 88032-700
(55) 48 3233 6273
producao@idein.com.br

Cliente:
FUNDACAO DE APOIO AO HEMOSC/CEPON
86.897.113/0005-80
Obra / Endereço:
DOAÇÃO DE SANGUE
PROFESSOR OTHON GAMA DECA, 756 - CENTRO, FLORIANÓPOLIS - SC, 88015240

R00	EMIÇÃO INICIAL	MAIRCON	14.07.2022
Número Revisão	Descrição	Responsável	Data
Projeto / Etapa: ARQUITETÔNICO PROJETO EXECUTIVO Conteúdo Folha P05	Escala: 1:25 Data Inicial: julho 2022	Desenho/Anotação: MAIRCON Coordenador: PATRICIA / ANDRESSA	Prancha: 07.EMA.08 08