

FUNDAÇÃO DE APOIO AO HEMOSC/ CEPON

DETALHAMENTO 07.EVI - ESQUADRIAS DE VIDRO



Rua Orlando Phillippi, nº 100, sala
202, Ed. Techplan Office, Saco
Grande, Florianópolis, SC - Cep
88032-700
(55) 48 3233 6273
producao@idein.com.br

ÍNDICE

ÍNDICE	07.EVI.01
PLANTA BAIXA LOCALIZAÇÃO	07.EVI.02
ESQUADRIA DE VIDRO FIXO - E02	07.EVI.03
ESQUADRIA DE VIDRO FIXO - E03	07.EVI.04
PORTA DE CORRER DE VIDRO - PV1	07.EVI.05
PORTA DE GIRO DE VIDRO E ALUMÍNIO - PV2	07.EVI.06
PORTA DE CORRER DE VIDRO - PV3	07.EVI.07
PORTA DE GIRO DE VIDRO E ALUMÍNIO - PV4	07.EVI.08

P:\21.22 - Hemosc\11 - Entregas\2025 - REVISÃO PROJETO\21.22 - HEMOSC_DOAÇÃO DE SANGUE_DET_07.EVI - Esquadrias de vidro_r01.dwg

Observações: - Imprimir colorido - Conferir medidas em obra




ideia+desenvolvimento

Rua Orlando Phillippi, nº 100, sala 202,
Ed. Techplan Office, Saco Grande,
Florianópolis, SC - Cep 88032-700
(55) 48 3233 6273
producao@idein.com.br

Cliente:
FUNDACAO DE APOIO AO HEMOSC/CEPON
86.897.113/0005-80
Obra / Endereço:
DOAÇÃO DE SANGUE
PROFESSOR OTHON GAMA DECA, 756 - CENTRO, FLORIANÓPOLIS - SC, 88015240

R01	REVISÃO NA ESPESSURA DO VIDRO LAMINADO + TEMPERADO	PATRICIA	16.12.2025
R00	EMIÇÃO INICIAL	MAIRCON	14.07.2022
Número Revisão	Descrição	Responsável	Data
Projeto / Etapa: ARQUITETÔNICO PROJETO EXECUTIVO Conteúdo Folha ÍNDICE		Escala: SEM ESCALA Data Inicial: julho 2022	Desenho/Anotação: MAIRCON Coordenador: PATRICIA / ANDRESSA
		Prancha:	07.EVI.01 08

arquivo :: p:\21.22 - hemosc\11 - entregas\2025 - revisao projeto\21.22 - hemosc_doacao de sangue_def_07.evi - esquadrias de vidro_r01.dwg

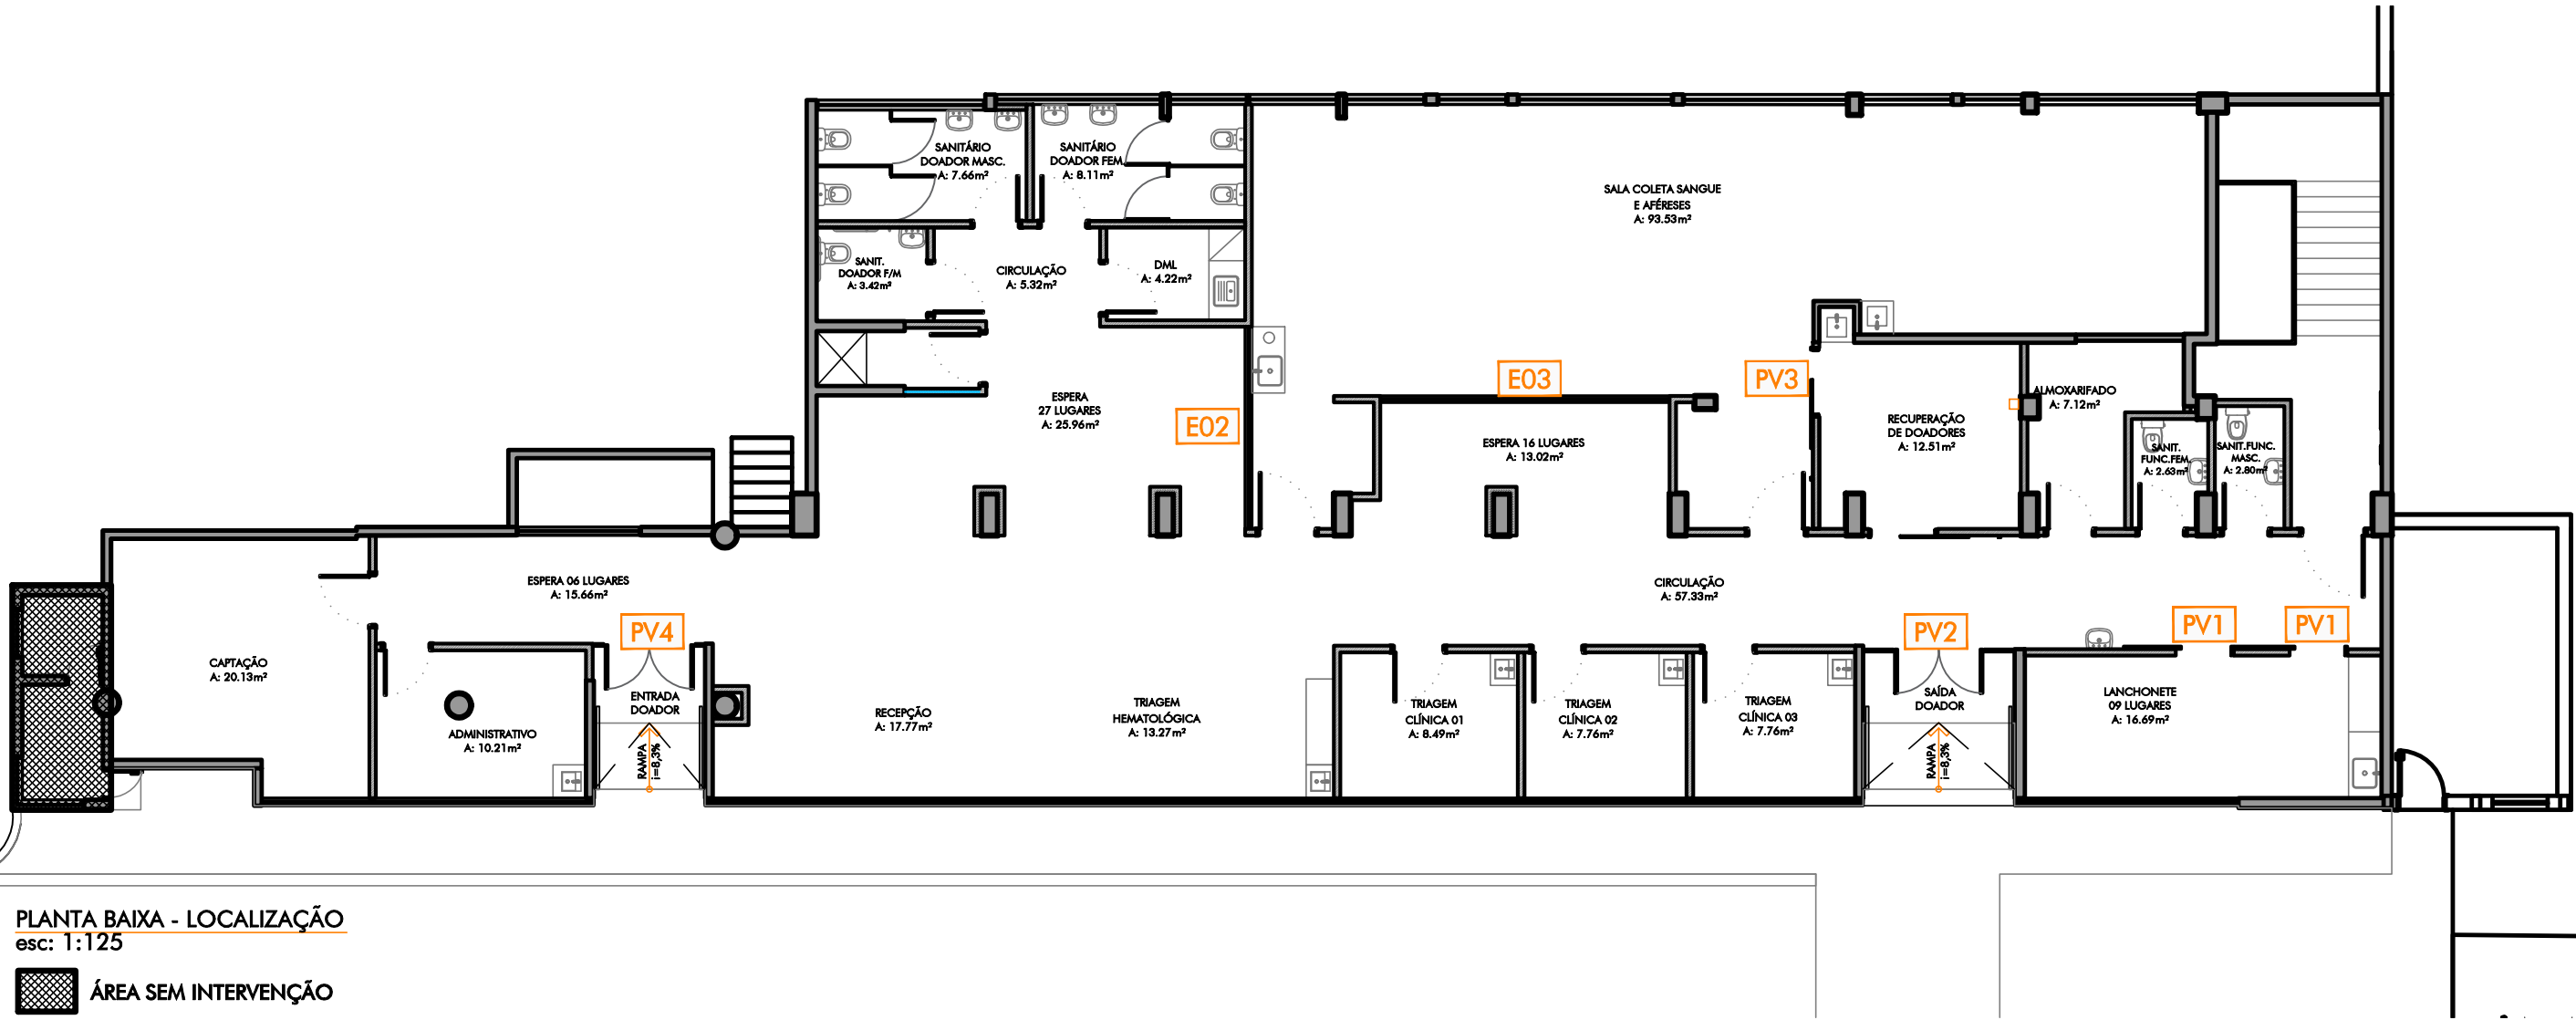

PLANTA BAIXA - LOCALIZAÇÃO
esc: 1:125

ÁREA SEM INTERVENÇÃO

Observações: - Imprimir colorido - Conferir medidas em obra






Rua Orlando Phillippi, nº 100, sala 202,
Ed. Techplan Office, Saco Grande,
Florianópolis, SC - Cep 88032-700
(55) 48 3233 6273
producao@idein.com.br

Cliente:
FUNDACAO DE APOIO AO HEMOSC/CEPON
86.897.113/0005-80
Obra / Endereço:
DOAÇÃO DE SANGUE
PROFESSOR OTHON GAMA DECA, 756 - CENTRO, FLORIANÓPOLIS - SC, 88015240

R01	REVISÃO NA ESPESSURA DO VIDRO LAMINADO + TEMPERADO	PATRICIA	16.12.2025
R00	EMIÇÃO INICIAL	MAIRCON	14.07.2022
Número Revisão	Descrição	Responsável	Data
Projeto / Etapa: ARQUITETÔNICO PROJETO EXECUTIVO Conteúdo Folha PLANTA BAIXA LOCALIZAÇÃO		Escala: 1:125 Data Inicial: julho 2022	Desenho/Anotação: MAIRCON Coordenador: PATRICIA / ANDRESSA
		Prancha: 07.EVI.02	08

arquivo :: p:\21.22 - hemosc\11 - entregas\2025 - revisão projeto\21.22 - hemosc_doação de sangue_det_07.evi - esquadrias de vidro_r01.dwg

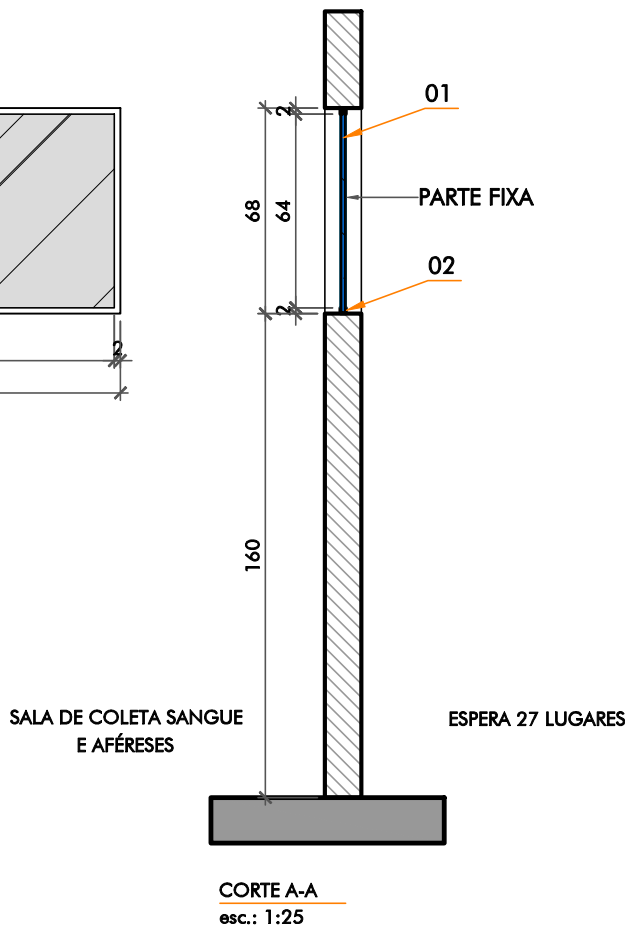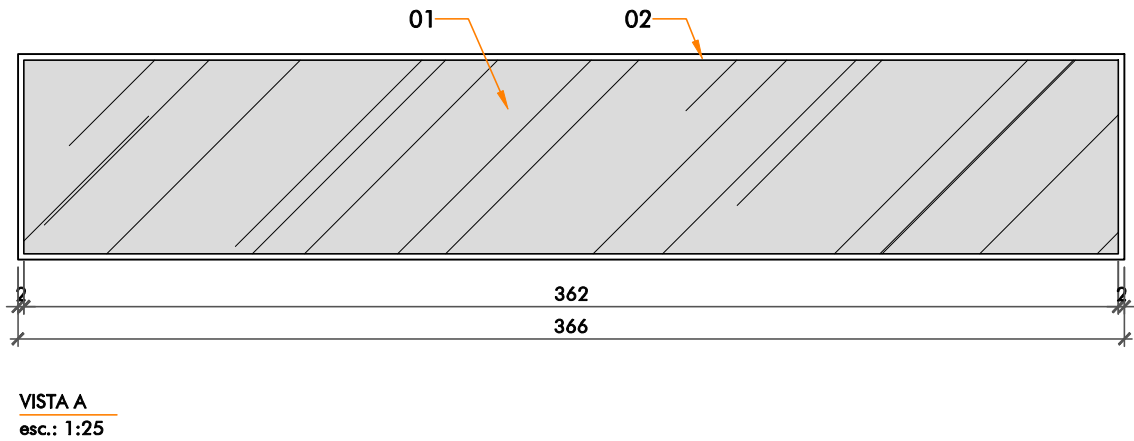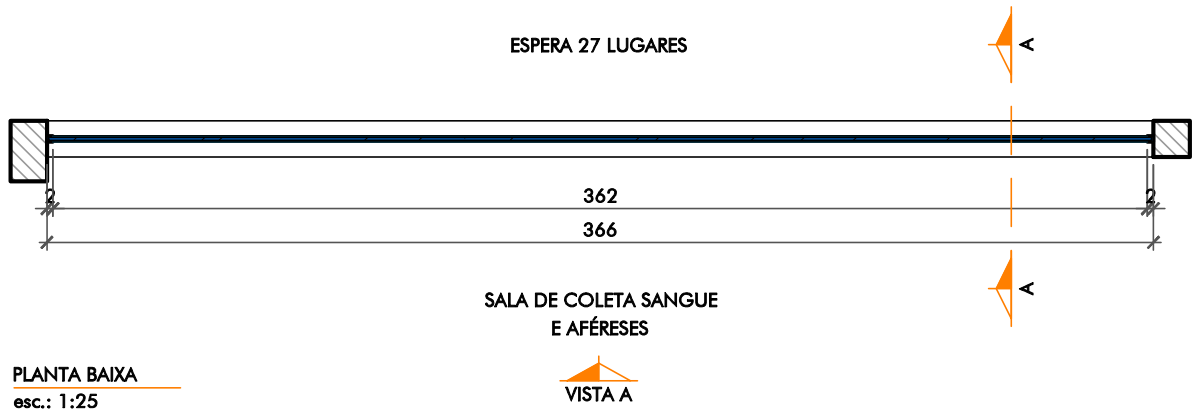

ESQUADRIA DE VIDRO FIXO - E02

- Vidro 6mm temperado
- Caixilho de alumínio c/pintura eletrostática branca espessura 2cm.

Código	Quantidade	Localização
E02	01	1º PAVIMENTO: - ESPERA (27 LUGARES)
Dimensão		
Vão folha	366	
Altura	68	
Peitoril	160	

Obs.: Verificar dimensões finais no local.

Observações: - Imprimir colorido - Conferir medidas em obra






Rua Orlando Phillippi, nº 100, sala 202,
Ed. Techplan Office, Saco Grande,
Florianópolis, SC - Cep 88032-700
(55) 48 3233 6273
producao@idein.com.br

Cliente:
FUNDACAO DE APOIO AO HEMOSC/CEPON
86.897.113/0005-80
Obra / Endereço:
DOAÇÃO DE SANGUE
PROFESSOR OTHON GAMA DECA, 756 - CENTRO, FLORIANÓPOLIS - SC, 88015240

R01	REVISÃO NA ESPESSURA DO VIDRO LAMINADO + TEMPERADO	PATRICIA	16.12.2025
R00	EMIÇÃO INICIAL	MAIRCON	14.07.2022
Número Revisão	Descrição	Responsável	Data
Projeto / Etapa: ARQUITETÔNICO PROJETO EXECUTIVO Conteúdo Folha ESQUADRIA DE VIDRO FIXO - E01		Escala: 1:25 Data Inicial: julho 2022	Desenho/Anotação: MAIRCON Coordenador: PATRICIA / ANDRESSA Prancha: 07.EVI.03 08

arquivo :: p:\21.22 - hemosc\11 - entregas\2025 - revisão projeto\21.22 - hemosc_doação de sangue_def_07.evi - esquadrias de vidro_r01.dwg

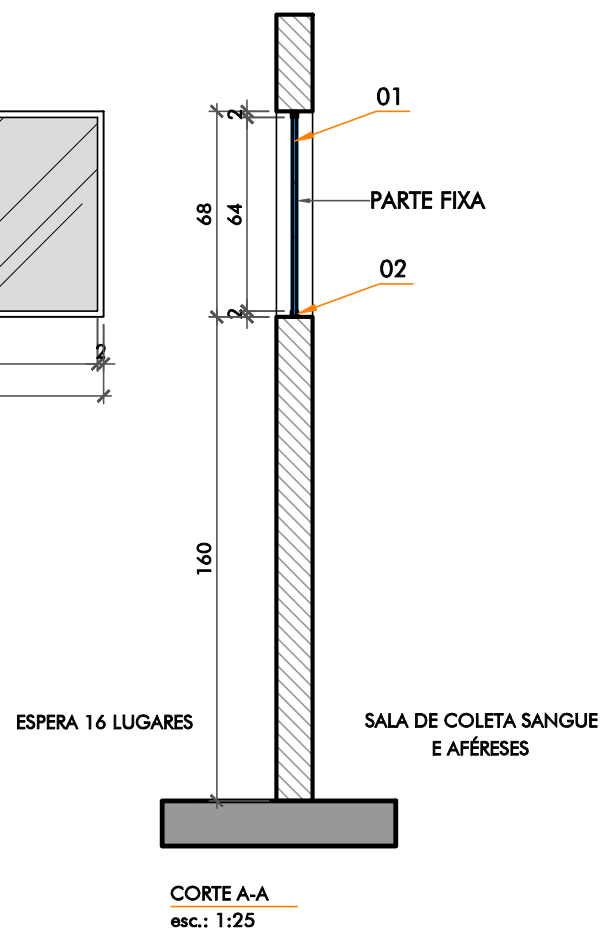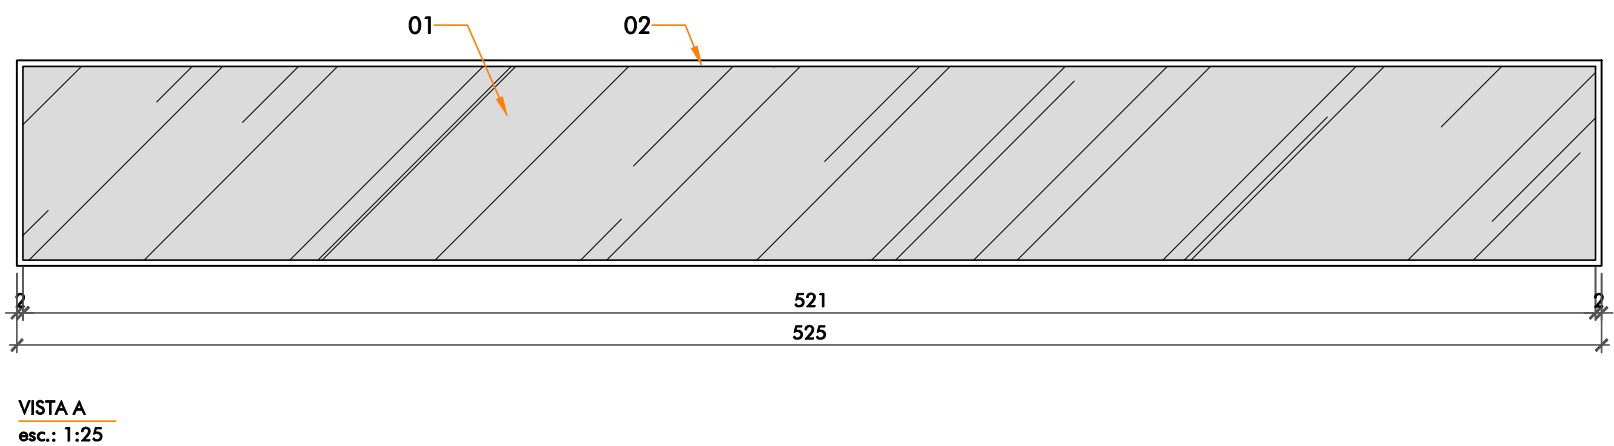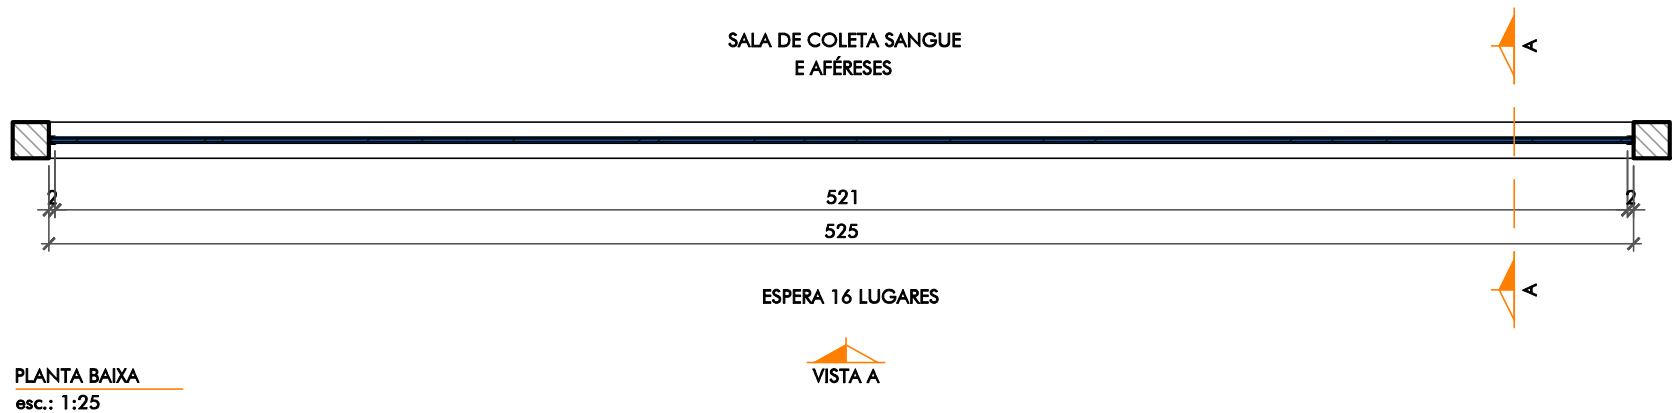

ESQUADRIA DE VIDRO FIXO - E03

- Vidro 6mm temperado
- Caixilho de alumínio c/pintura eletrostática branca espessura 2cm.

Código	Quantidade	Localização
E03	01	1º PAVIMENTO: - ESPERA (16 LUGARES)
Dimensão		
Vão folha	525	
Altura	68	
Peitoril	160	

Obs.: Verificar dimensões finais no local.

Observações: - Imprimir colorido - Conferir medidas em obra





Rua Orlando Phillippi, nº 100, sala 202,
Ed. Techplan Office, Saco Grande,
Florianópolis, SC - Cep 88032-700
(55) 48 3233 6273
producao@idein.com.br

Cliente:
FUNDAÇÃO DE APOIO AO HEMOSC/CEPON
86.897.113/0005-80
Obra / Endereço:
DOAÇÃO DE SANGUE
PROFESSOR OTHON GAMA DECA, 756 - CENTRO, FLORIANÓPOLIS - SC, 88015240

R01	REVISÃO NA ESPESSURA DO VIDRO LAMINADO + TEMPERADO	PATRICIA	16.12.2025
R00	EMIÇÃO INICIAL	MAIRCON	14.07.2022
Número Revisão	Descrição	Responsável	Data
Projeto / Etapa: ARQUITETÔNICO PROJETO EXECUTIVO Conteúdo Folha ESQUADRIA DE VIDRO FIXO - E03		Escala: 1:25 Data Inicial: julho 2022	Desenho/Anotação: MAIRCON Coordenador: PATRICIA / ANDRESSA
		Prancha: 07.EVI.04	08

arquivo :: p:\21.22 - hemosc\11 - entregas\2025 - revisão projeto\21.22 - hemosc_doação de sangue_det_07.evi - esquadrias de vidro_r01.dwg

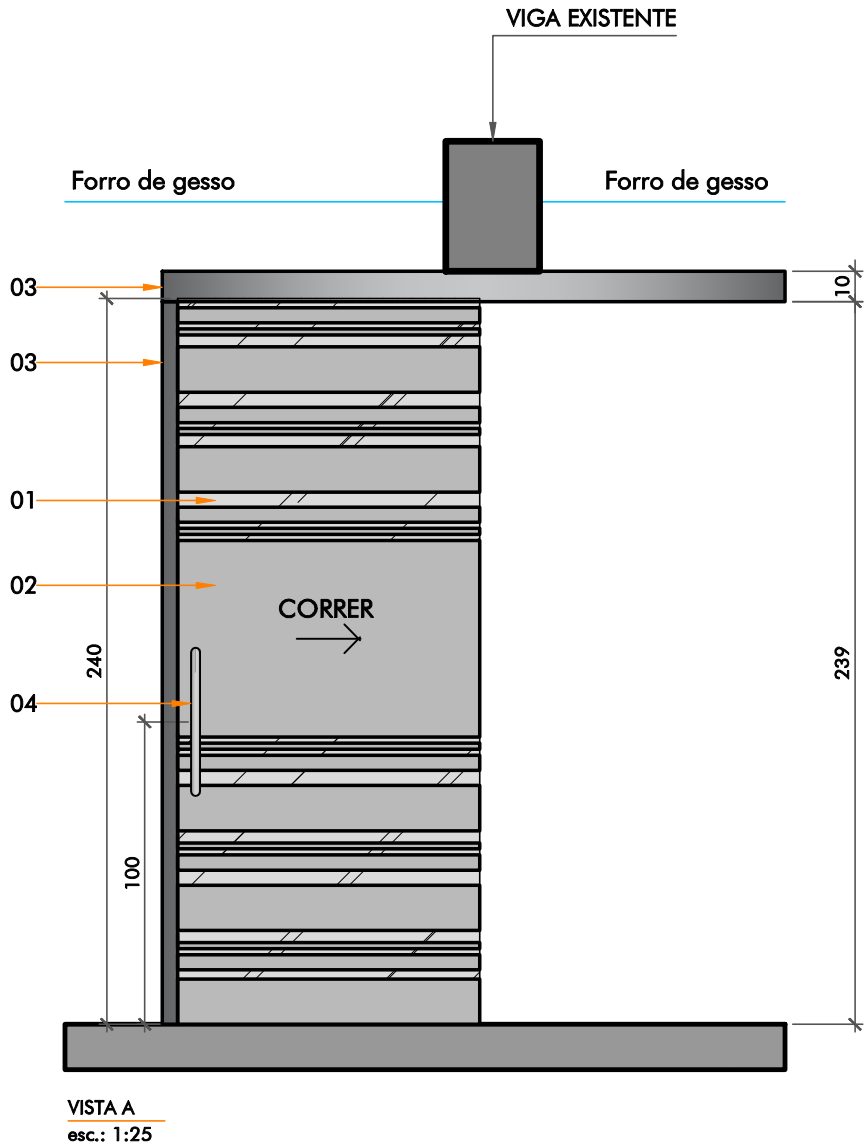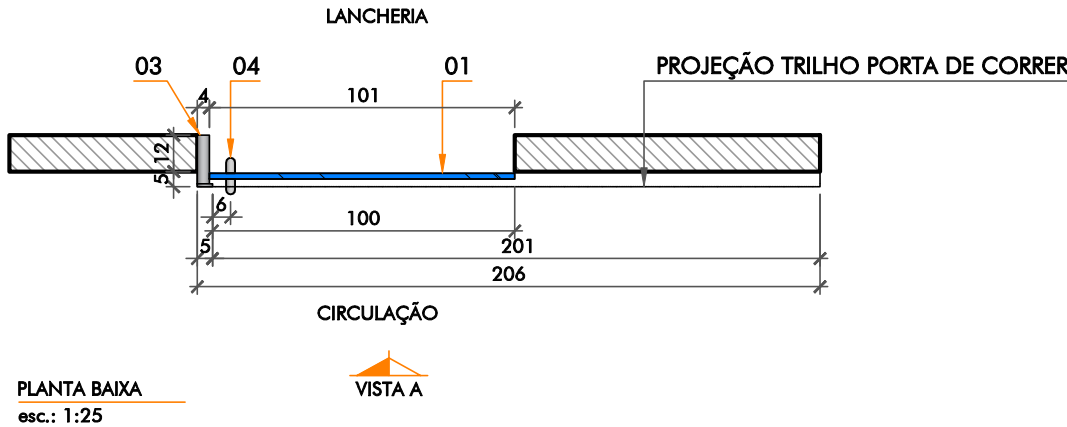

PORTA DE CORRER DE VIDRO 1 FOLHA - PV1

1. Porta de vidro de correr translucido (1 folha) 6mm + 6mm laminado+temperado
2. Jateado em película branca
3. Trilho/ batente em perfil de alumínio cinza natural
4. Puxador Alça - Ref.: La Fonte - PH1 32/300 - INL 040 - INOX LIXADO / fechadura pressão para vidro VV 057 PK INOX ESCOVADO Ref.: Sopran

Código	Quantidade	Localização
PV1	02	1º PAVIMENTO: - LANCHONETE
Dimensão		
Vão folha	100	
Altura	240	

Obs.: Verificar sentido de abertura em planta de localização e conferir dimensões finais no local.

Observações: - Imprimir colorido - Conferir medidas em obra





Rua Orlando Phillippi, nº 100, sala 202,
Ed. Techplan Office, Saco Grande,
Florianópolis, SC - Cep 88032-700
(55) 48 3233 6273
producao@idein.com.br

Cliente:
FUNDACAO DE APOIO AO HEMOSC/CEPON
86.897.113/0005-80
Obra / Endereço:
DOAÇÃO DE SANGUE
PROFESSOR OTHON GAMA DECA, 756 - CENTRO, FLORIANÓPOLIS - SC, 88015240

R01	REVISÃO NA ESPESSURA DO VIDRO LAMINADO + TEMPERADO	PATRICIA	16.12.2025
R00	EMIÇÃO INICIAL	MAIRCON	14.07.2022
Número Revisão	Descrição	Responsável	Data
Projeto / Etapa: ARQUITETÔNICO PROJETO EXECUTIVO Conteúdo Folha PORTA DE CORRER DE VIDRO - PV1		Escala: 1:25 Data Inicial: julho 2022	Desenho/Anotação: MAIRCON Coordenador: PATRICIA / ANDRESSA Prancha: 07.EVI.05 08

arquivo :: p:\21.22 - hemosc\11 - entregas\2025 - revisão projeto\21.22 - hemosc_doação de sangue_det_07.evi - esquadrias de vidro_r01.dwg

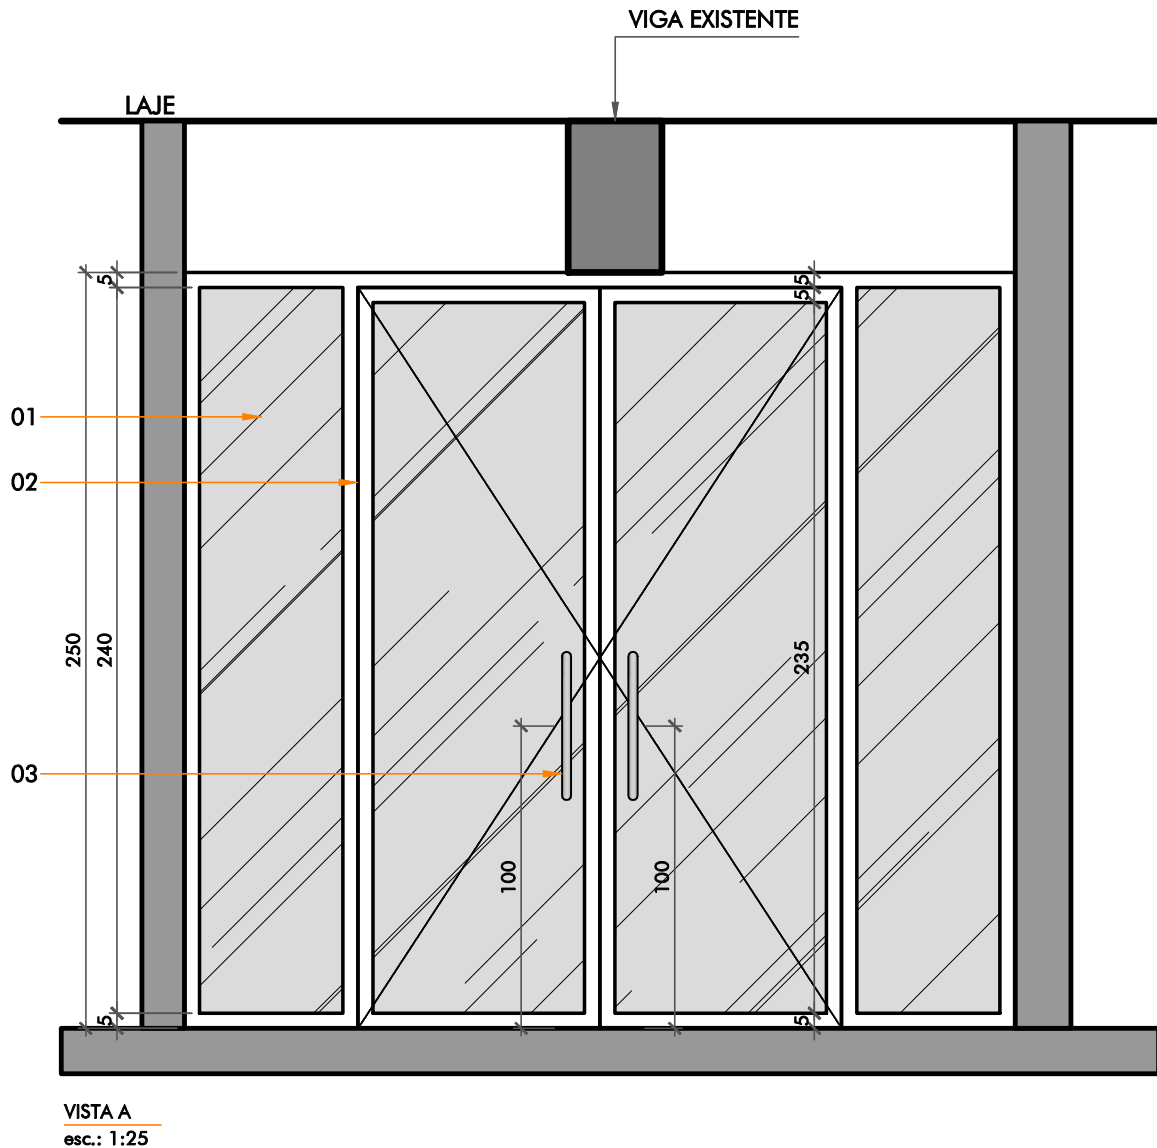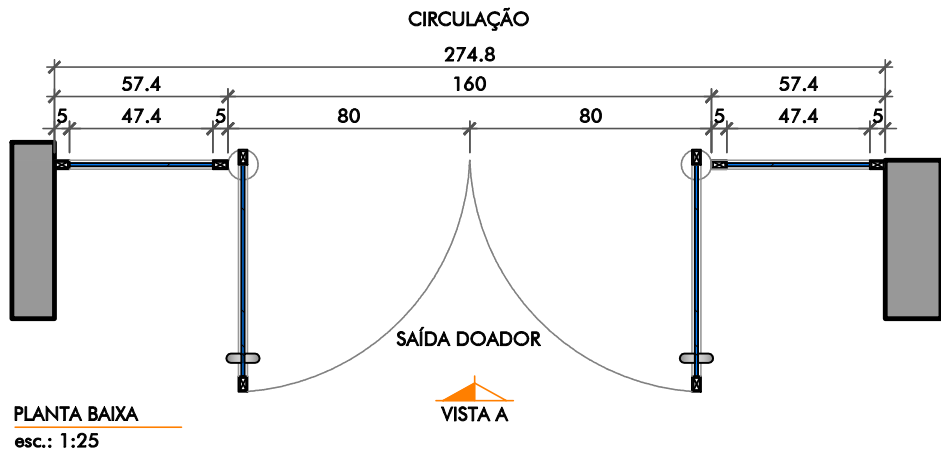

Observações: - Imprimir colorido - Conferir medidas em obra



Rua Orlando Phillippi, nº 100, sala 202,
Ed. Techplan Office, Saco Grande,
Florianópolis, SC - Cep 88032-700
(55) 48 3233 6273
producao@idein.com.br

Cliente:
FUNDACAO DE APOIO AO HEMOSC/CEPON
86.897.113/0005-80
Obra / Endereço:
DOAÇÃO DE SANGUE
PROFESSOR OTHON GAMA DECA, 756 - CENTRO, FLORIANÓPOLIS - SC, 88015240


PORTA DE GIRO DE VIDRO E ALUMÍNIO 2 FOLHAS - PV2

1. Porta de Vidro com duas folhas de giro e duas folhas fixas 6mm + 6mm laminado + temperado
2. Perfil de alumínio com pintura eletrostática preto
3. Puxador Alça - Ref.: La Fonte - PH1 32/300 - INL 040 - INOX LIXADO / fechadura pressão para vidro VV 056 PK INOX ESCOVADO Ref.: Soprano

Código	Quantidade	Localização
PV2	01	1º PAVIMENTO: - CIRCULAÇÃO
Dimensão		
Vão folha	160	
Altura	250	

Obs.: Verificar sentido de abertura em planta de localização e conferir dimensões finais no local.

R01	REVISÃO NA ESPESSURA DO VIDRO LAMINADO + TEMPERADO	PATRICIA	16.12.2025
R00	EMIÇÃO INICIAL	MAIRCON	14.07.2022
Número Revisão	Descrição	Responsável	Data
Projeto / Etapa: ARQUITETÔNICO PROJETO EXECUTIVO Conteúdo Folha PORTA DE GIRO DE VIDRO E ALUMÍNIO - PV2		Escala: 1:25 Data Inicial: julho 2022	Desenho/Anotação: MAIRCON Coordenador: PATRICIA / ANDRESSA Prancha: 07.EVI.06 08

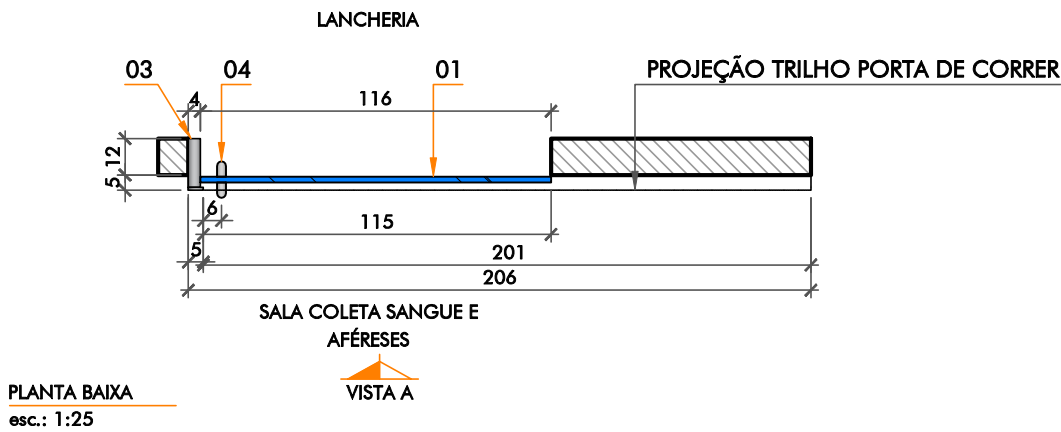


PORTA DE CORRER DE VIDRO 1 FOLHA - PV3

1. Porta de vidro de correr translucido (1 folha) 6mm + 6mm laminado+temperado
2. Jateado em película branca
3. Trilho/ batente em perfil de alumínio cinza natural
4. Puxador Alça - Ref.: La Fonte - PH1 32/300 - INL 040 - INOX LIXADO / fechadura pressão para vidro VV 057 PK INOX ESCOVADO Ref.: Sopran

Código	Quantidade	Localização
PV3	01	1º PAVIMENTO: - RECUPERAÇÃO DE DOADORES
Dimensão		
Vão folha	115	
Altura	218	

Obs.: Verificar sentido de abertura em planta de localização e conferir dimensões finais no local.

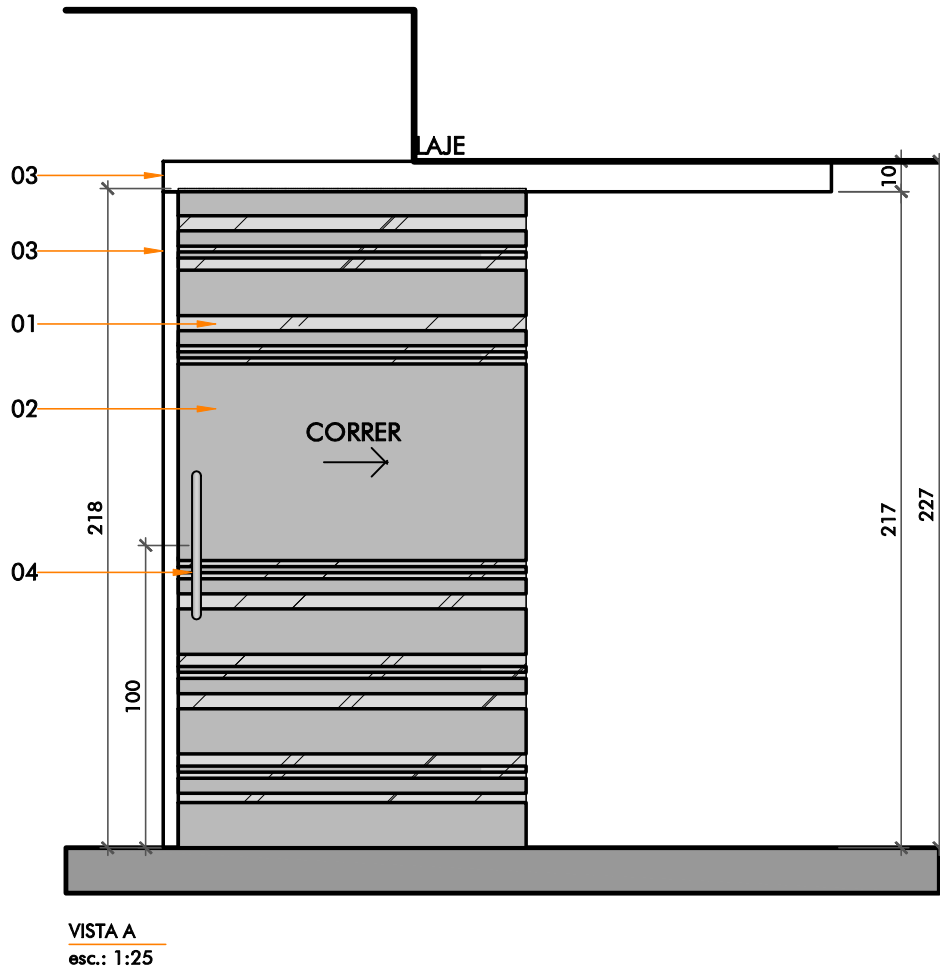

R01	REVISÃO NA ESPESSURA DO VIDRO LAMINADO + TEMPERADO	PATRICIA	16.12.2025
R00	EMIÇÃO INICIAL	MAIRCON	14.07.2022
Número Revisão	Descrição	Responsável	Data
Projeto / Etapa: ARQUITETÔNICO PROJETO EXECUTIVO Conteúdo Folha PORTA DE CORRER DE VIDRO - PV3		Escala: 1:25 Data Inicial: julho 2022	Desenho/Anotação: MAIRCON Coordenador: PATRICIA / ANDRESSA
		Prancha: 07.EVI.07 08	



Observações: - Imprimir colorido - Conferir medidas em obra

idein
ideia+desenvolvimento

Rua Orlando Phillippi, nº 100, sala 202,
Ed. Techplan Office, Saco Grande,
Florianópolis, SC - Cep 88032-700
(55) 48 3233 6273
producao@idein.com.br

Cliente:
FUNDAÇÃO DE APOIO AO HEMOSC/CEPON
86.897.113/0005-80
Obra / Endereço:
DOAÇÃO DE SANGUE
PROFESSOR OTHON GAMA DECA, 756 - CENTRO, FLORIANÓPOLIS - SC, 88015240

P:\21.22 - Hemosc\11 - Entregas\2025 - REVISÃO PROJETO\21.22 – HEMOSC_DOAÇÃO DE SANGUE_DET_07.EVI – Esquadrias de vidro_r01.dwg

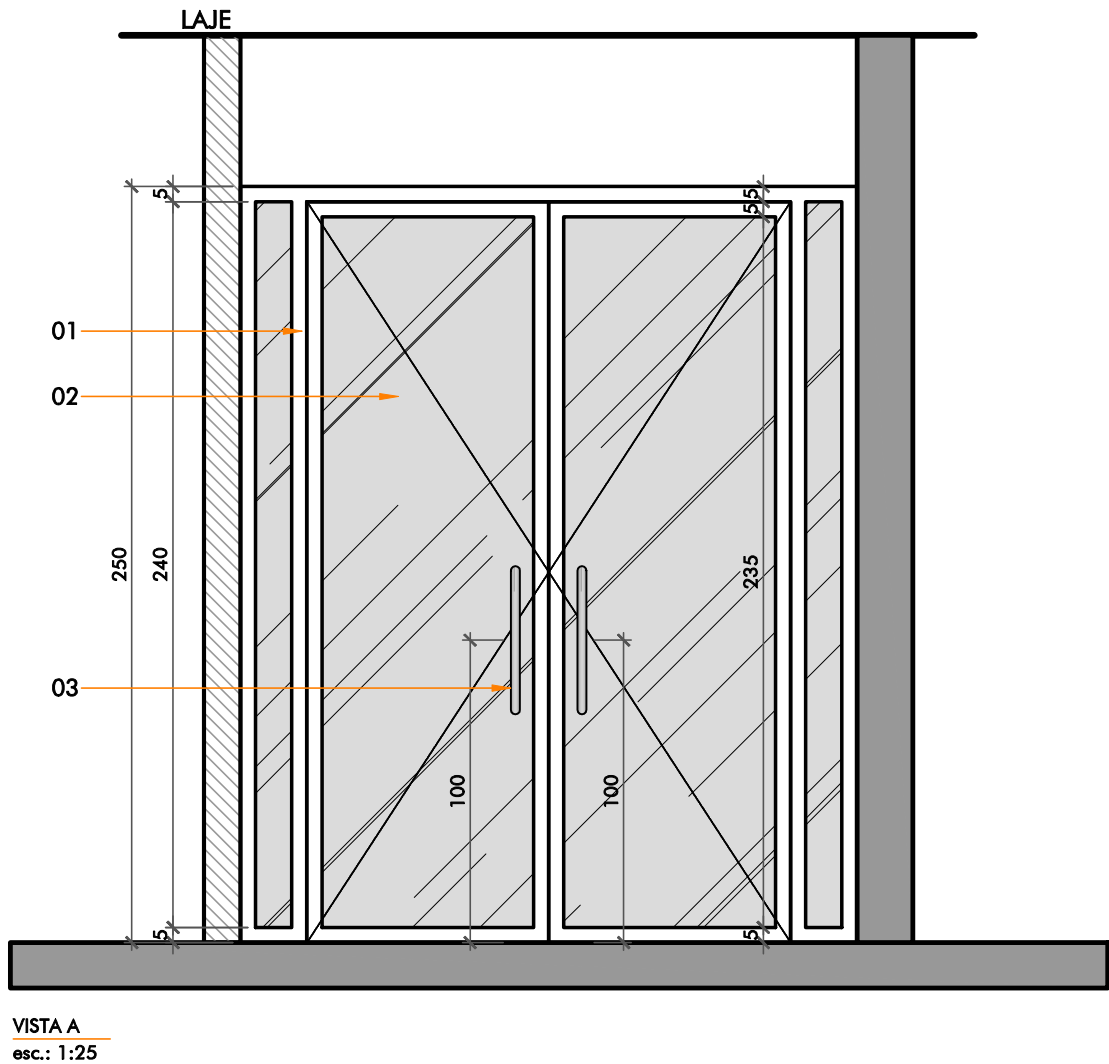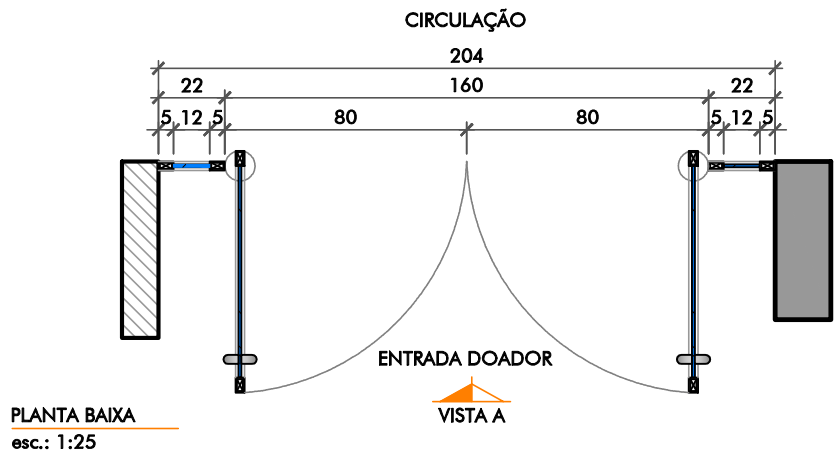

Observações: - Imprimir colorido - Conferir medidas em obra



Rua Orlando Phillippi, nº 100, sala 202,
Ed. Techplan Office, Saco Grande,
Florianópolis, SC - Cep 88032-700
(55) 48 3233 6273
producao@idein.com.br

Cliente:
FUNDACAO DE APOIO AO HEMOSC/CEPON
86.897.113/0005-80
Obra / Endereço:
DOAÇÃO DE SANGUE
PROFESSOR OTHON GAMA DECA, 756 - CENTRO, FLORIANÓPOLIS - SC, 88015240

PORTA DE GIRO DE VIDRO E ALUMÍNIO 2 FOLHAS - PV4

1. Porta de Vidro com duas folhas de giro e duas folhas fixas 6mm + 6mm laminado + temperado
2. Perfil de alumínio com pintura eletrostática preto
3. Puxador Alça - Ref.: La Fonte - PH1 32/300 - INL 040 - INOX LIXADO / fechadura pressão para vidro VV 056 PK INOX ESCOVADO Ref.: Sopran

Código	Quantidade	Localização
PV4	01	1º PAVIMENTO: - CIRCULAÇÃO
Dimensão		
Vão folha	160	
Altura	250	

Obs.: Verificar sentido de abertura em planta de localização e conferir dimensões finais no local.

R01	REVISÃO NA ESPESSURA DO VIDRO LAMINADO + TEMPERADO	PATRICIA	16.12.2025
R00	EMIÇÃO INICIAL	MAIRCON	14.07.2022
Número Revisão	Descrição	Responsável	Data
Projeto / Etapa: ARQUITETÔNICO PROJETO EXECUTIVO Conteúdo Folha PORTA DE GIRO DE VIDRO E ALUMÍNIO - PV4		Escala: 1:25 Data Inicial: julho 2022	Desenho/Anotação: MAIRCON Coordenador: PATRICIA / ANDRESSA Prancha: 07.EVI.08 08



Assinaturas do documento



Código para verificação: **V96DCM22**

Este documento foi assinado digitalmente pelos seguintes signatários nas datas indicadas:



PATRICIA PAIVA D ALESSANDRO (CPF: 274.XXX.458-XX) em 17/12/2025 às 10:47:52

Emitido por: "AC Certisign RFB G5", emitido em 04/02/2025 - 10:04:37 e válido até 04/02/2026 - 10:04:37.

(Assinatura ICP-Brasil)

Para verificar a autenticidade desta cópia, acesse o link <https://portal.sgpe.sea.sc.gov.br/portal-externo/conferencia-documento/U0IFXzY5NjVfMDAwNDIwOTNfNDIxMTJfMjAyNI9WOTZEQ00yMg==> ou o site

<https://portal.sgpe.sea.sc.gov.br/portal-externo> e informe o processo **SIE 00042093/2026** e o código **V96DCM22** ou aponte a câmera para o QR Code presente nesta página para realizar a conferência.