





- Bordas (30cm) e rodapé - ACE Pisos e Revestimentos Corporativos - cor 6043 - Wood ou similar de mesma tonalidade e qualidade
- Centro - ACE Pisos e Revestimentos Corporativos - cor 6031 - Breeze ou similar de mesma tonalidade e qualidade

PLANTA BAIXA GENÉRICA - PAGINAÇÃO PISO
Escala 1/50

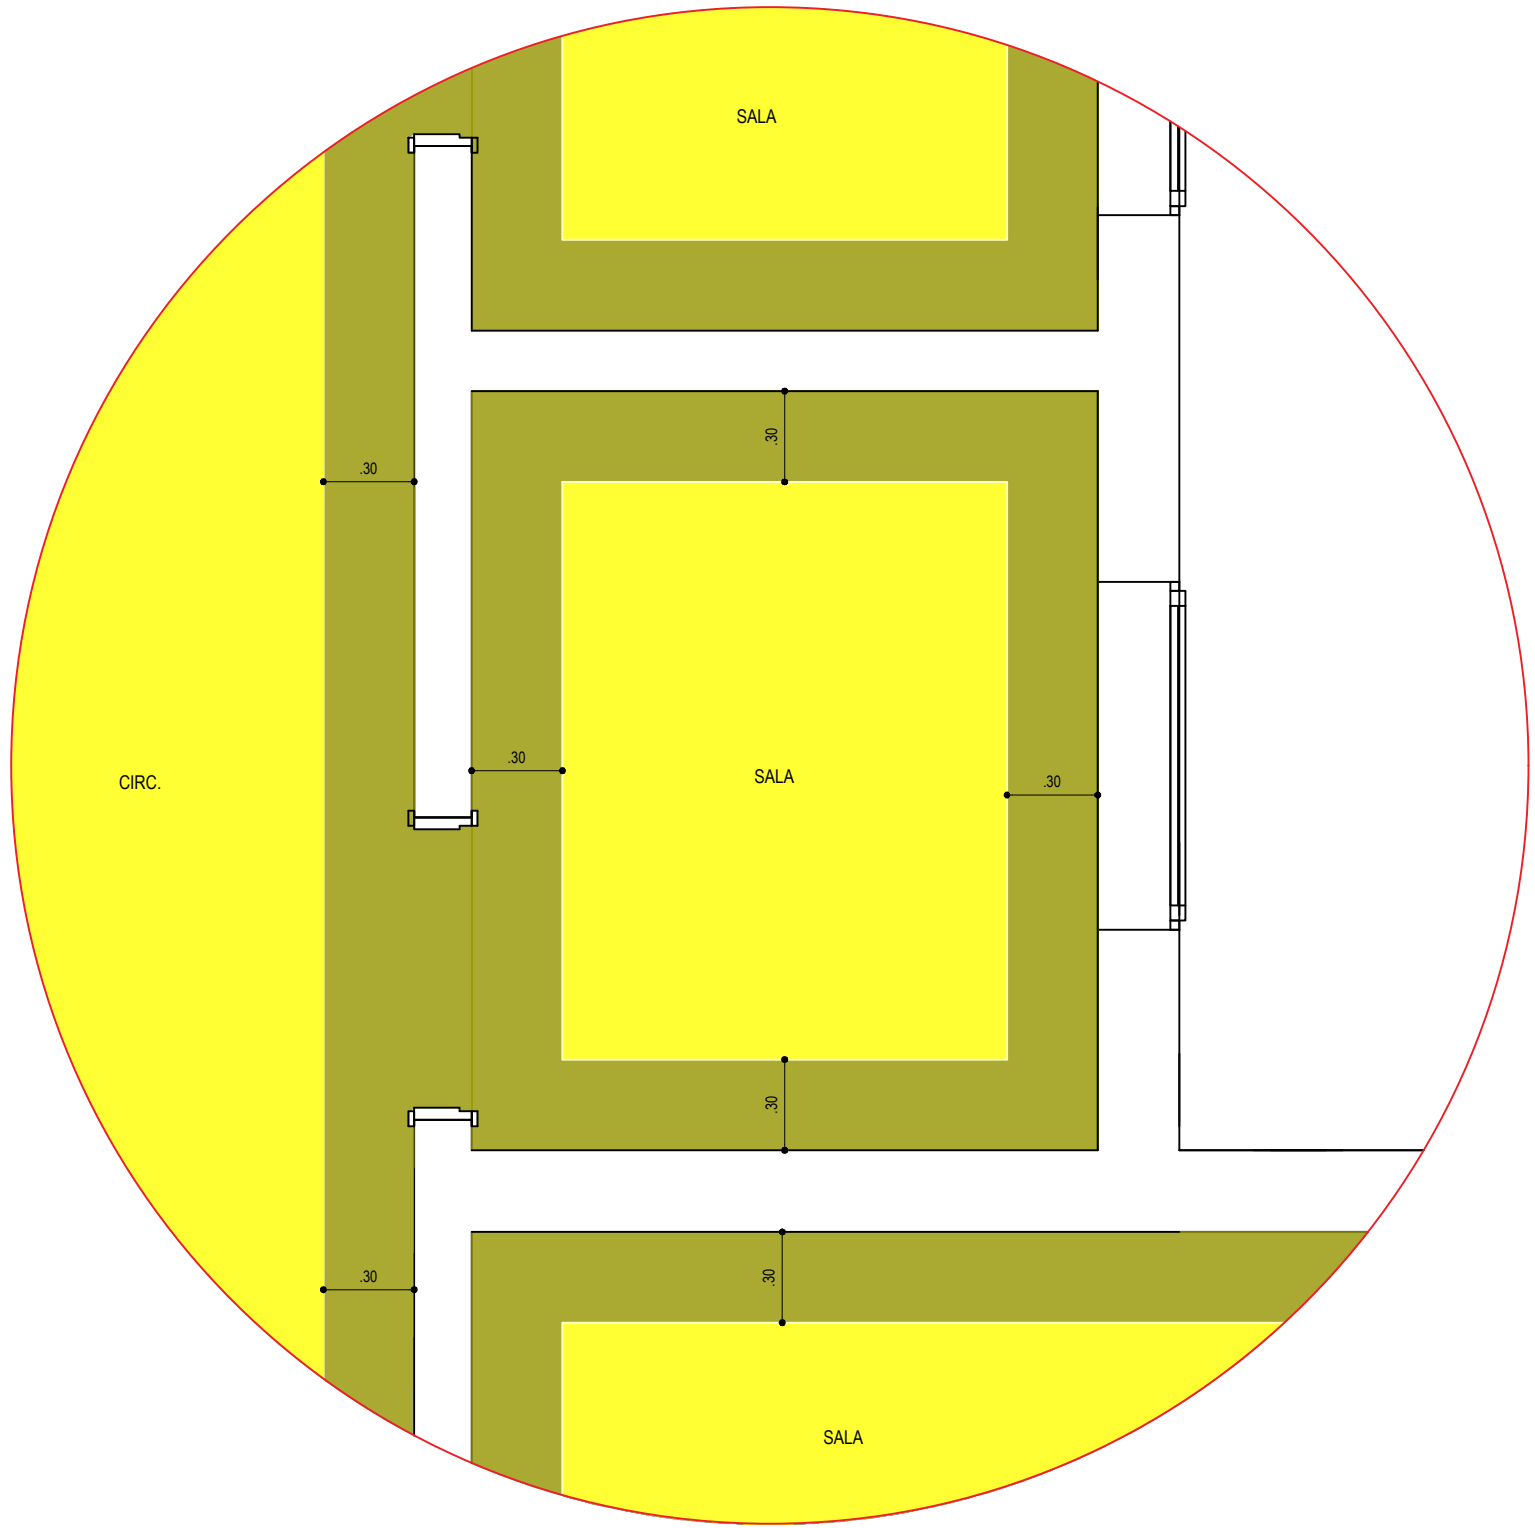


DETALHE GENÉRICO - PAGINAÇÃO PISO
Escala 1/25

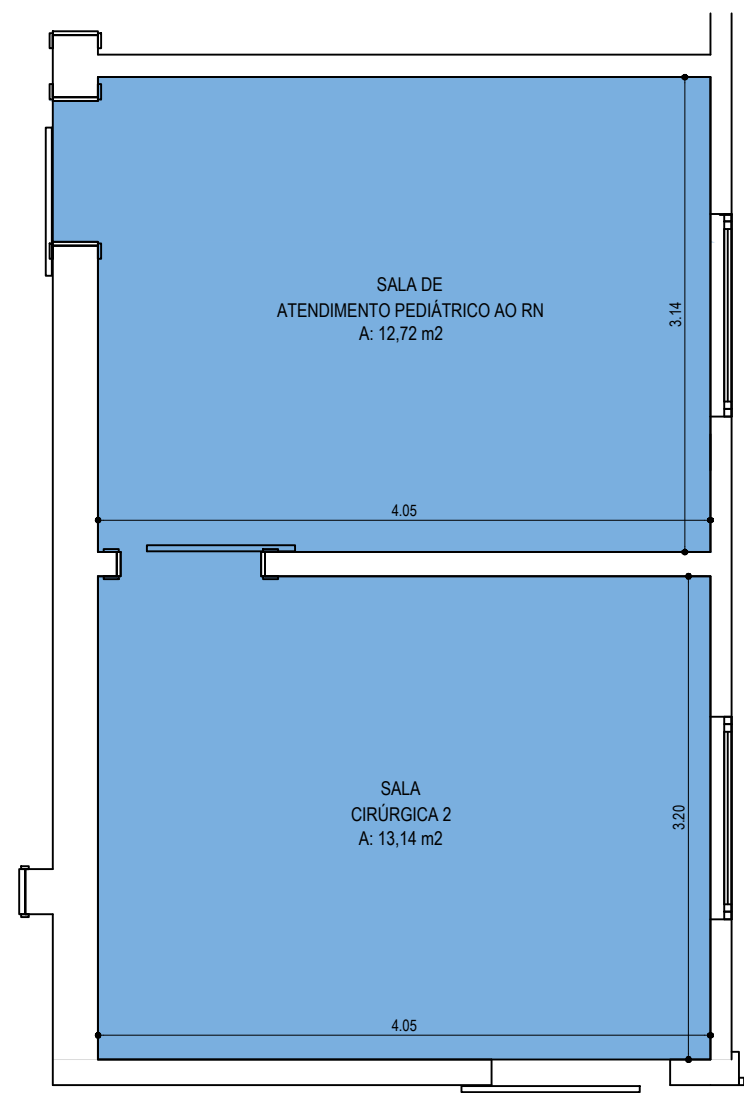



- Centro - ACE Pisos e Revestimentos Corporativos - cor 6006 - Blue Sky similar de mesma tonalidade e qualidade - **Condutivo**

DETALHE PISO - SALA DE ATENDIMENTO PEDIÁTRICO AO RN E SALA CIRÚRGICA 2
Escala 1/50

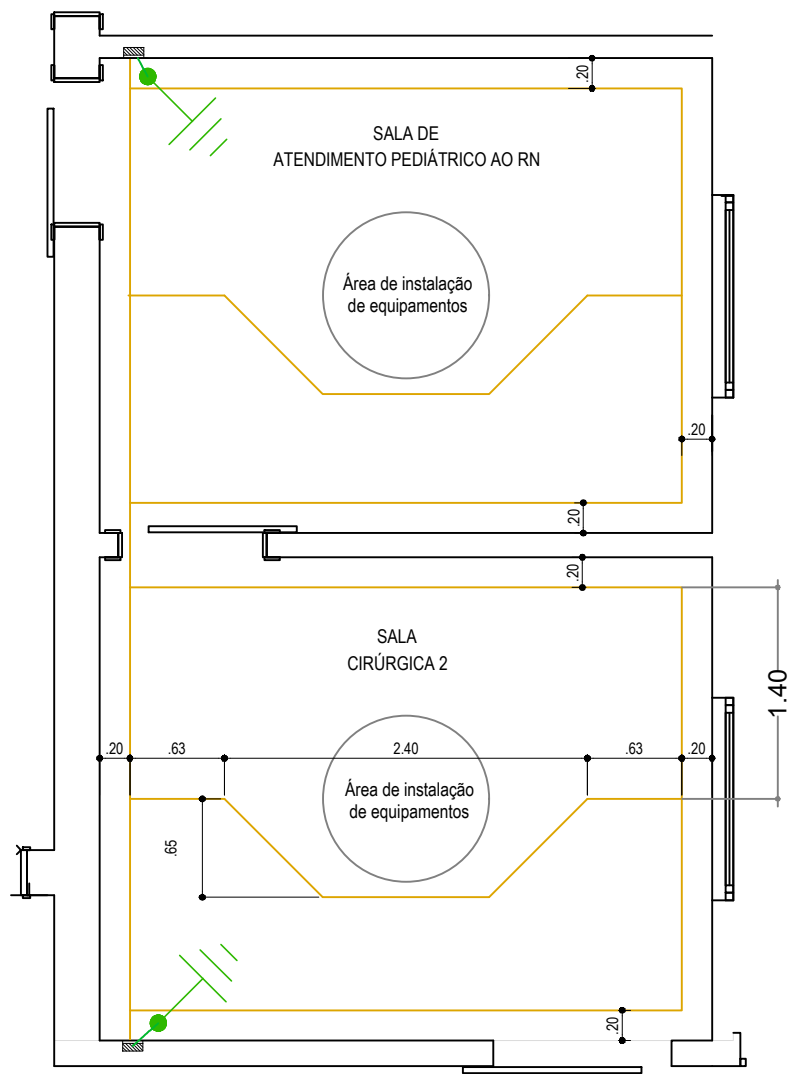

Aterramento do piso

Legenda	
	CABO DE COBRE NU 50mm DA MALHA DE ATERRAMENTO
	FITA DE COBRE 15mm x 0,2 mm
	HASTE DE ATERRAMENTO TIPO COPPERWELD ALTA CAMADA 05/8" x 2,40m (254 MICRONS)
	CAIXA DE PASSAGEM COM ESPELHO CEGO EMBUTIDA NA PAREDE DIM. 4x2" (10x5x5)cm, ALTURA 0,30 m

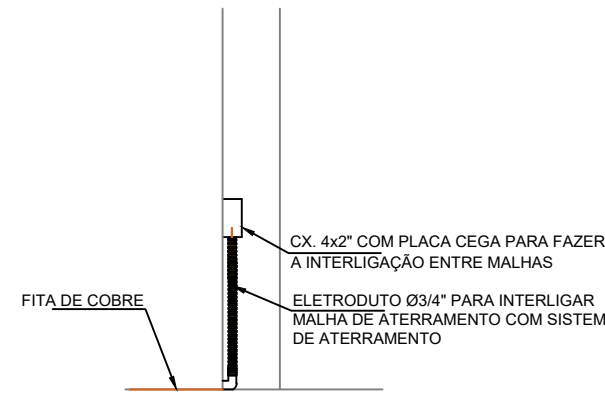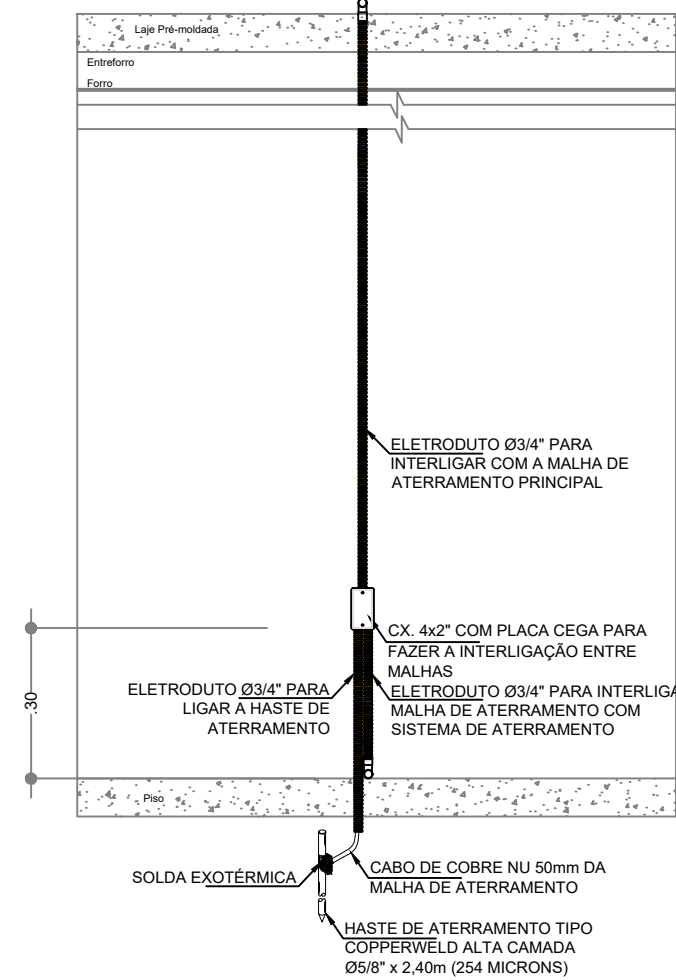

OBS: Paginação padrão para todo o hospital. Apenas na Sala de Atendimento Pediátrico ao RN e na Sala Cirúrgica 2 que deverá ser utilizado o piso na cor **6006 - Blue Sky**

PRÓJETO	MATERINIDADE DARCY VARGAS PROJETO - TROCA DOS PISOS	
	PROPRIETÁRIO: SECRETARIA DE ESTADO DE SAÚDE DE SANTA CATARINA	
TERRENO	LOCAL: Rua Miguel Couto, 44 - Bairro Anita Garibaldi - Joinville / SC	
	ÁREA TERRENO:	
ASSINATURAS	ADMINISTRAÇÃO: ASSINATURA PREFEITO MUNICIPAL: SECRETARIA DE ESTADO DE SAÚDE DE SANTA CATARINA	
	PROJETO: ROGÉRIO FERRARI MAISTRO CREA/SC - 103401-3 ASSINATURA RESPONSÁVEL PELO PROJETO: ROGÉRIO FERRARI MAISTRO-31934549827 Assinado de forma digital por ROGÉRIO FERRARI MAISTRO-31934549827 Data: 2025.07.21 09:21:02 -03'00'	
	EXECUÇÃO: ASSINATURA RESPONSÁVEL PELA EXECUÇÃO:	
FRANCHA	INFORMAÇÕES	CONTEÚDO DA FRANCHA
	Desenho: Rogério	Paginação pisos
	Escala: INDICADA	
	Emissão: Março/2025	
		03 /03