




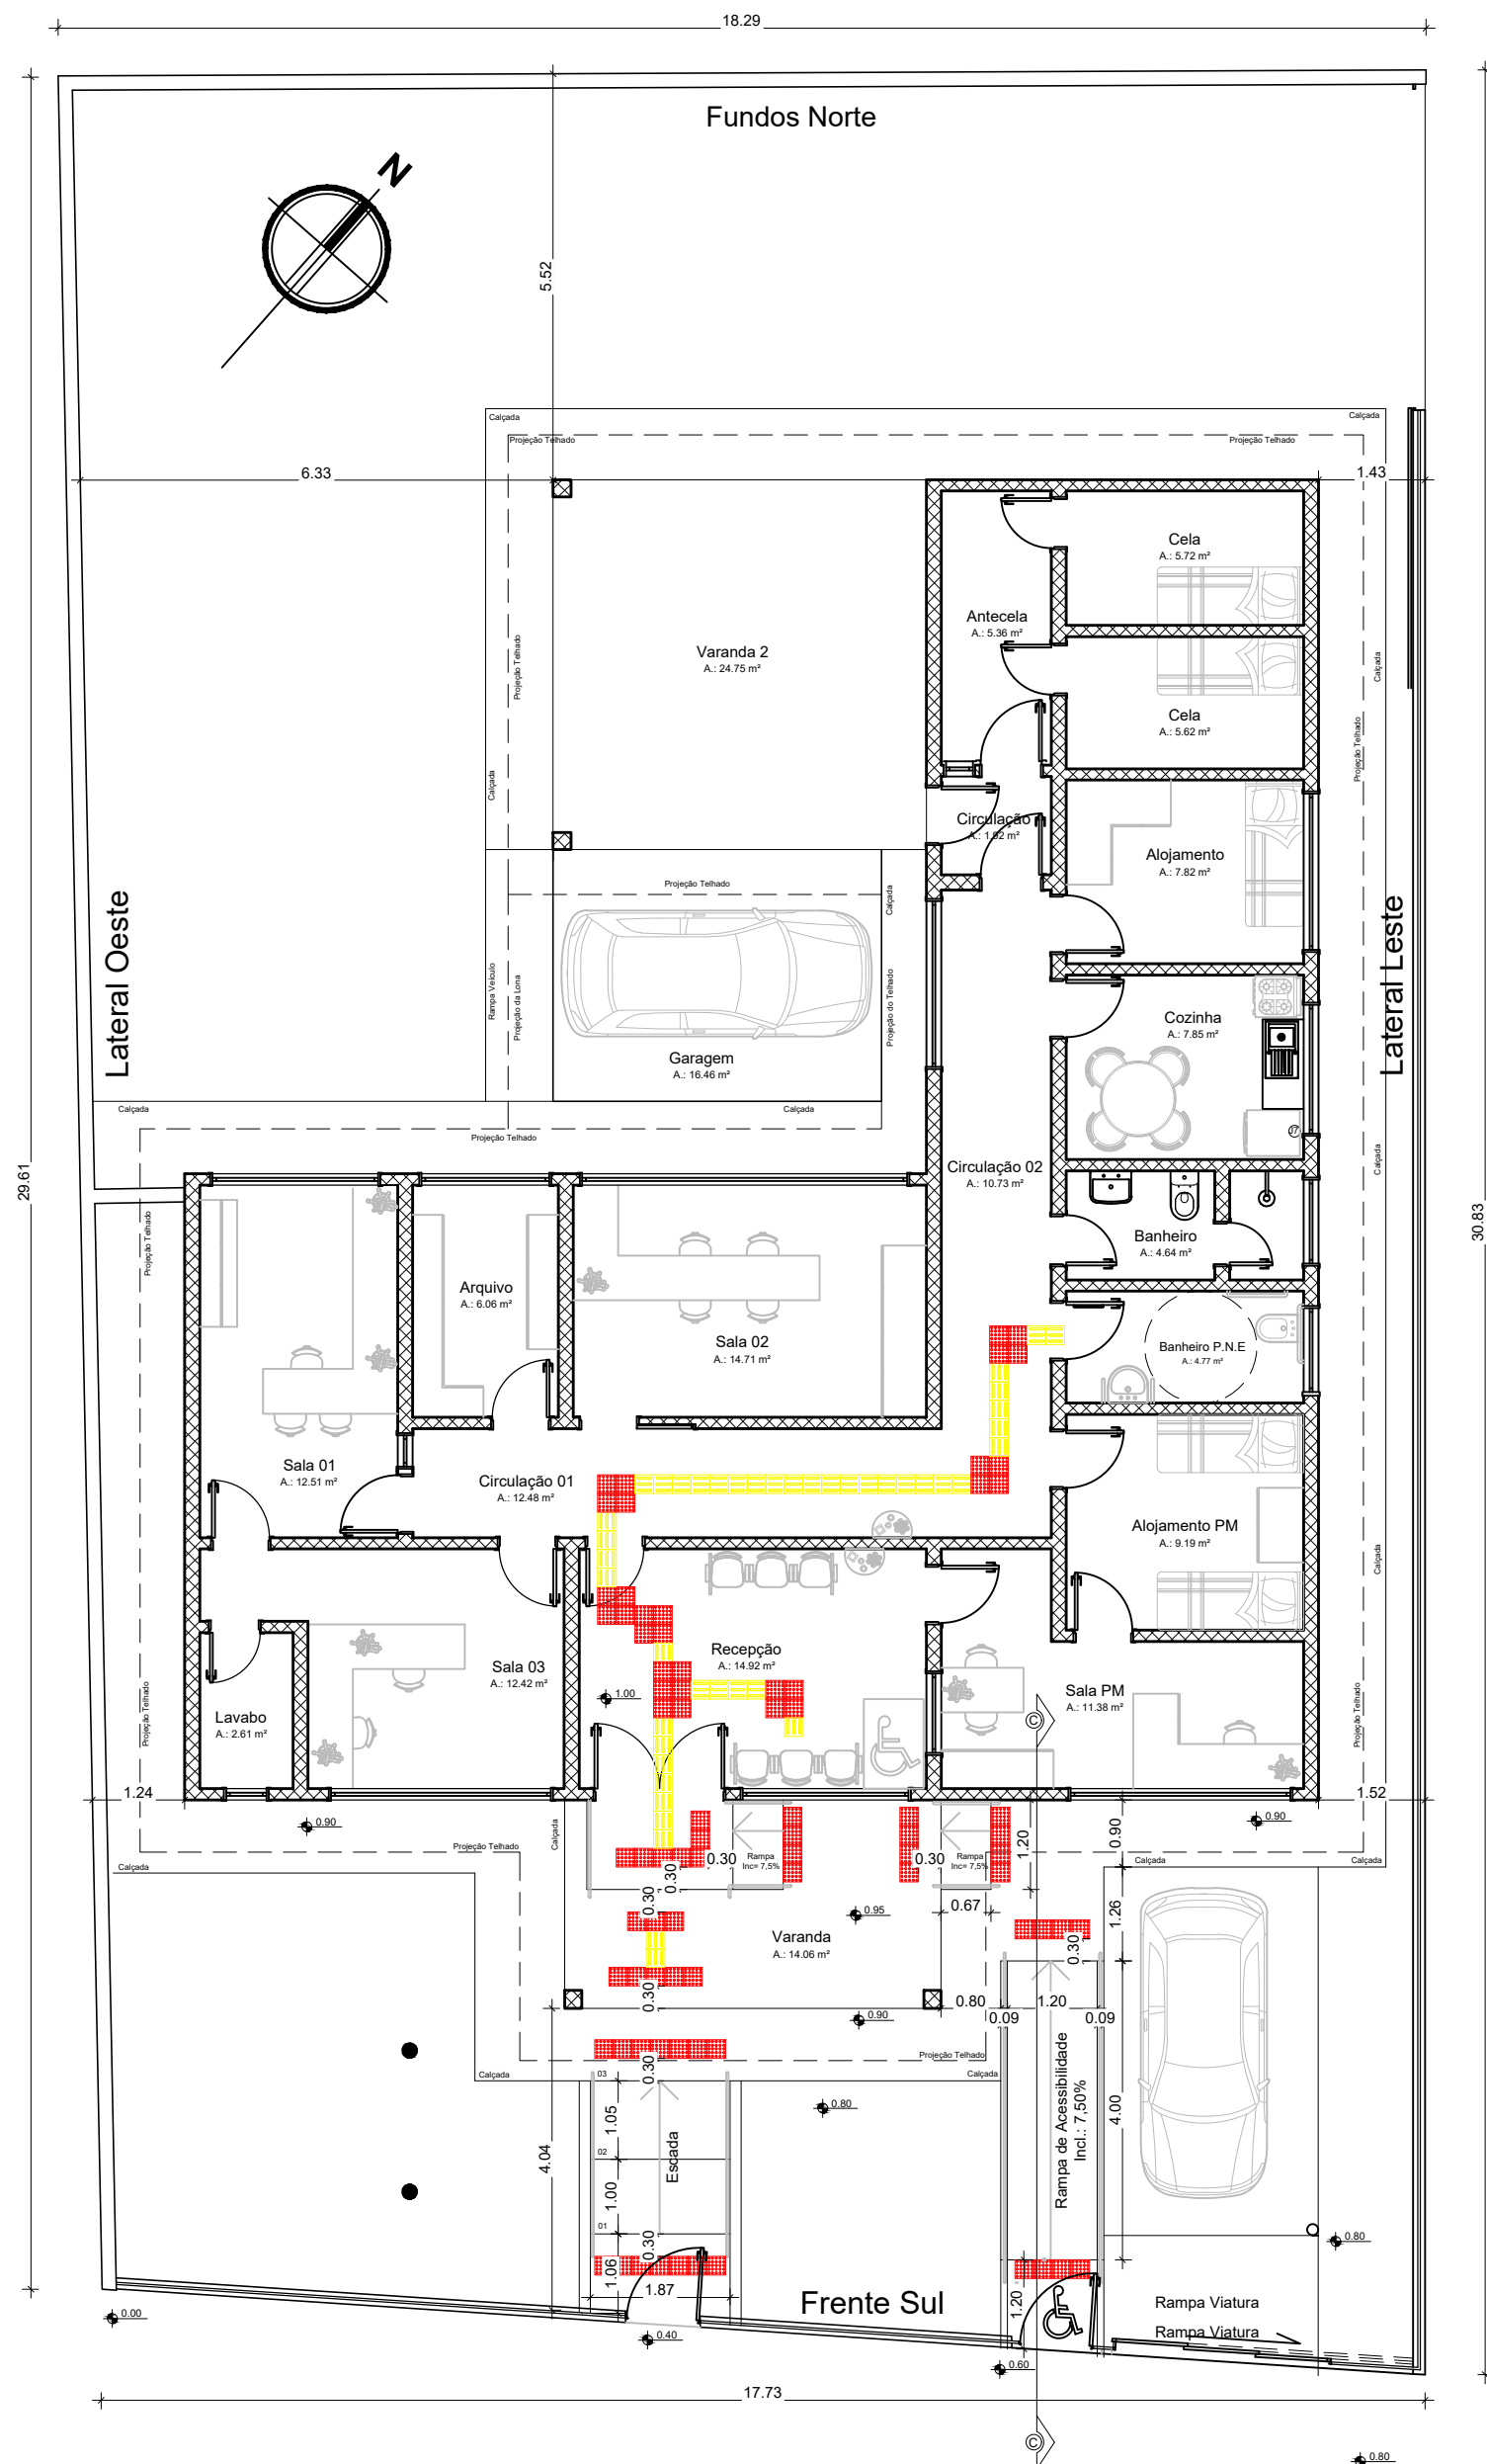


Planta Baixa - Acessibilidade
Escala 1:100

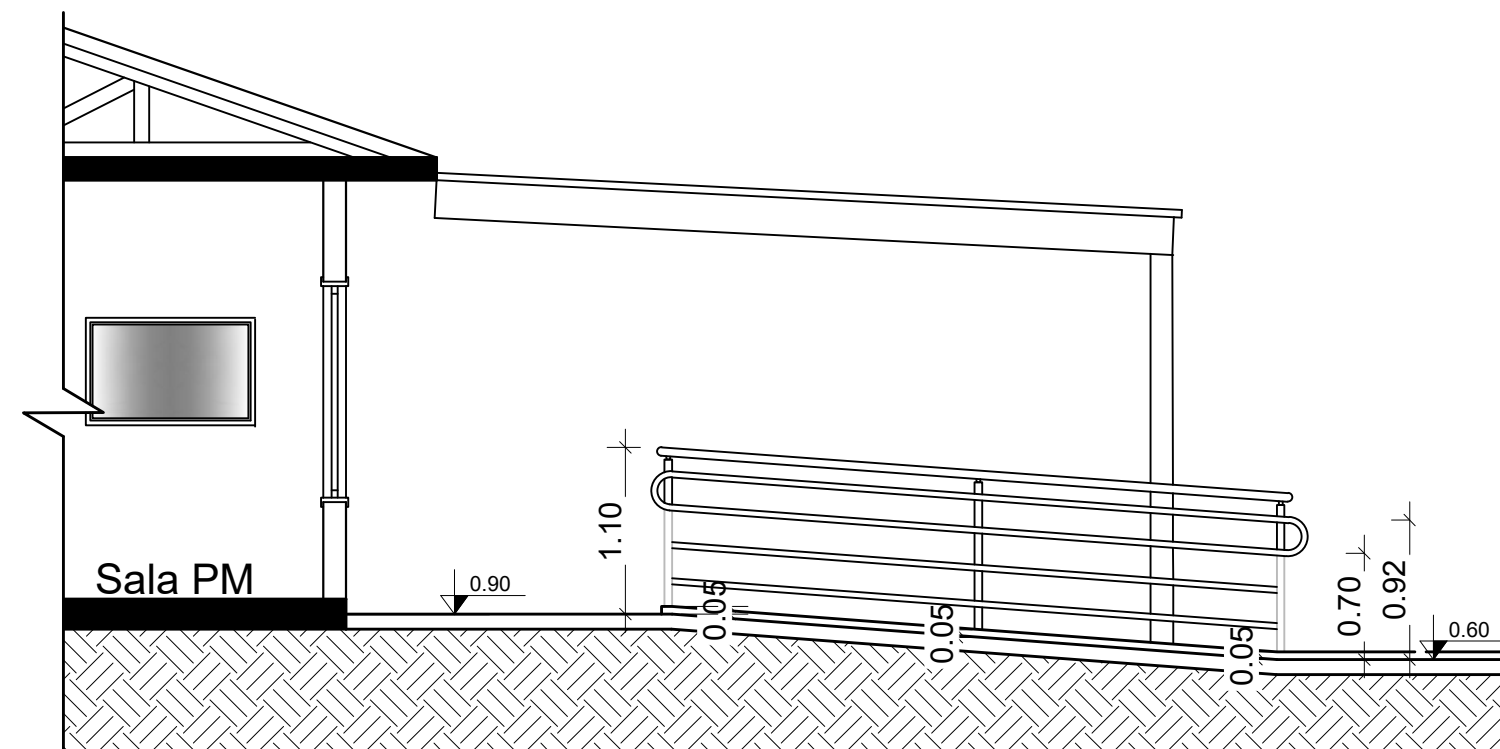


Corte CC
Escala 1:100

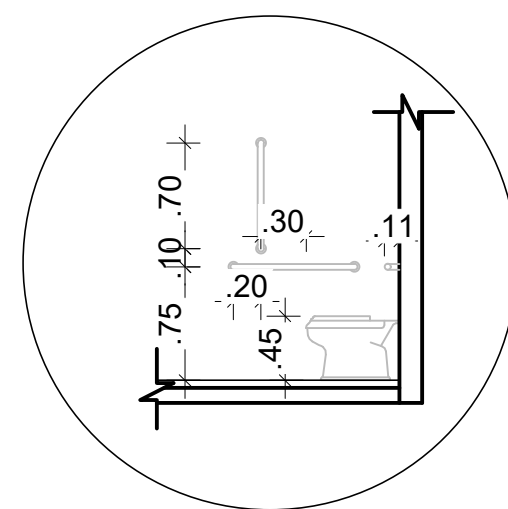

Detalhamento 01 - Banheiro P.N.E.
Escala 1:50

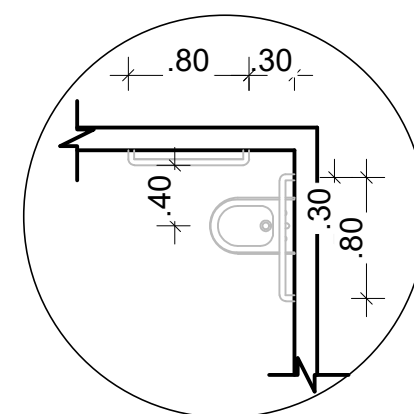

Detalhamento 02 - Banheiro P.N.E.
Escala 1:50

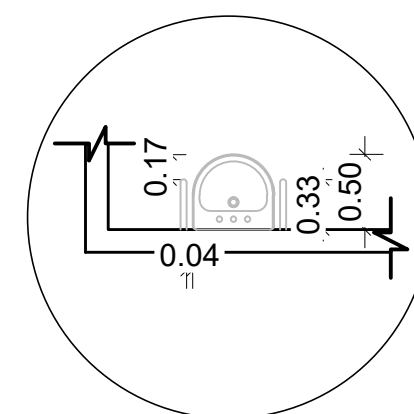

Detalhamento 03 - Banheiro P.N.E.
Escala 1:50

QUADRO RETIFICAÇÕES:

Obs:	Obs:
Data: / /	Data: / /
Obs:	Obs:
Data: / /	Data: / /
Obs: As retificações serão de caneta vermelha, com assinatura da responsável técnica e datadas.	

CARIMBO:

Projeto de Acessibilidade

Folha:
01/01

Descrição da obra:	Escala:
Edificação Pública em alvenaria com um pavimento e área total de 253,31 m².	Indicada
	Data:
	27/03/2023

ATOS CONSTRUTORA LTDA Rua Vivil Kozuchovski, 492, Nova Brasília, Sombrio-SC (48) 99659-6586	Endereço da obra: Rua Joaquim Silveira, nº 357, Centro, Major Gercino - SC	Desenhista: Paula Bitencourt
--	--	--

Responsável Técnica: JESSICA SCHMIDT:08177557998 Assinado de forma digital por JESSICA SCHMIDT:08177557998 Dados: 2023.03.28 11:13:10 -03'00' Jéssica Schmidt Eng. Civil - CREA-SC 151751-2	Proprietários: FUNDO DE MELHORIA DA POLÍCIA CIVIL - FUMPC CNPJ nº 07.188.579/0001-07
--	---