



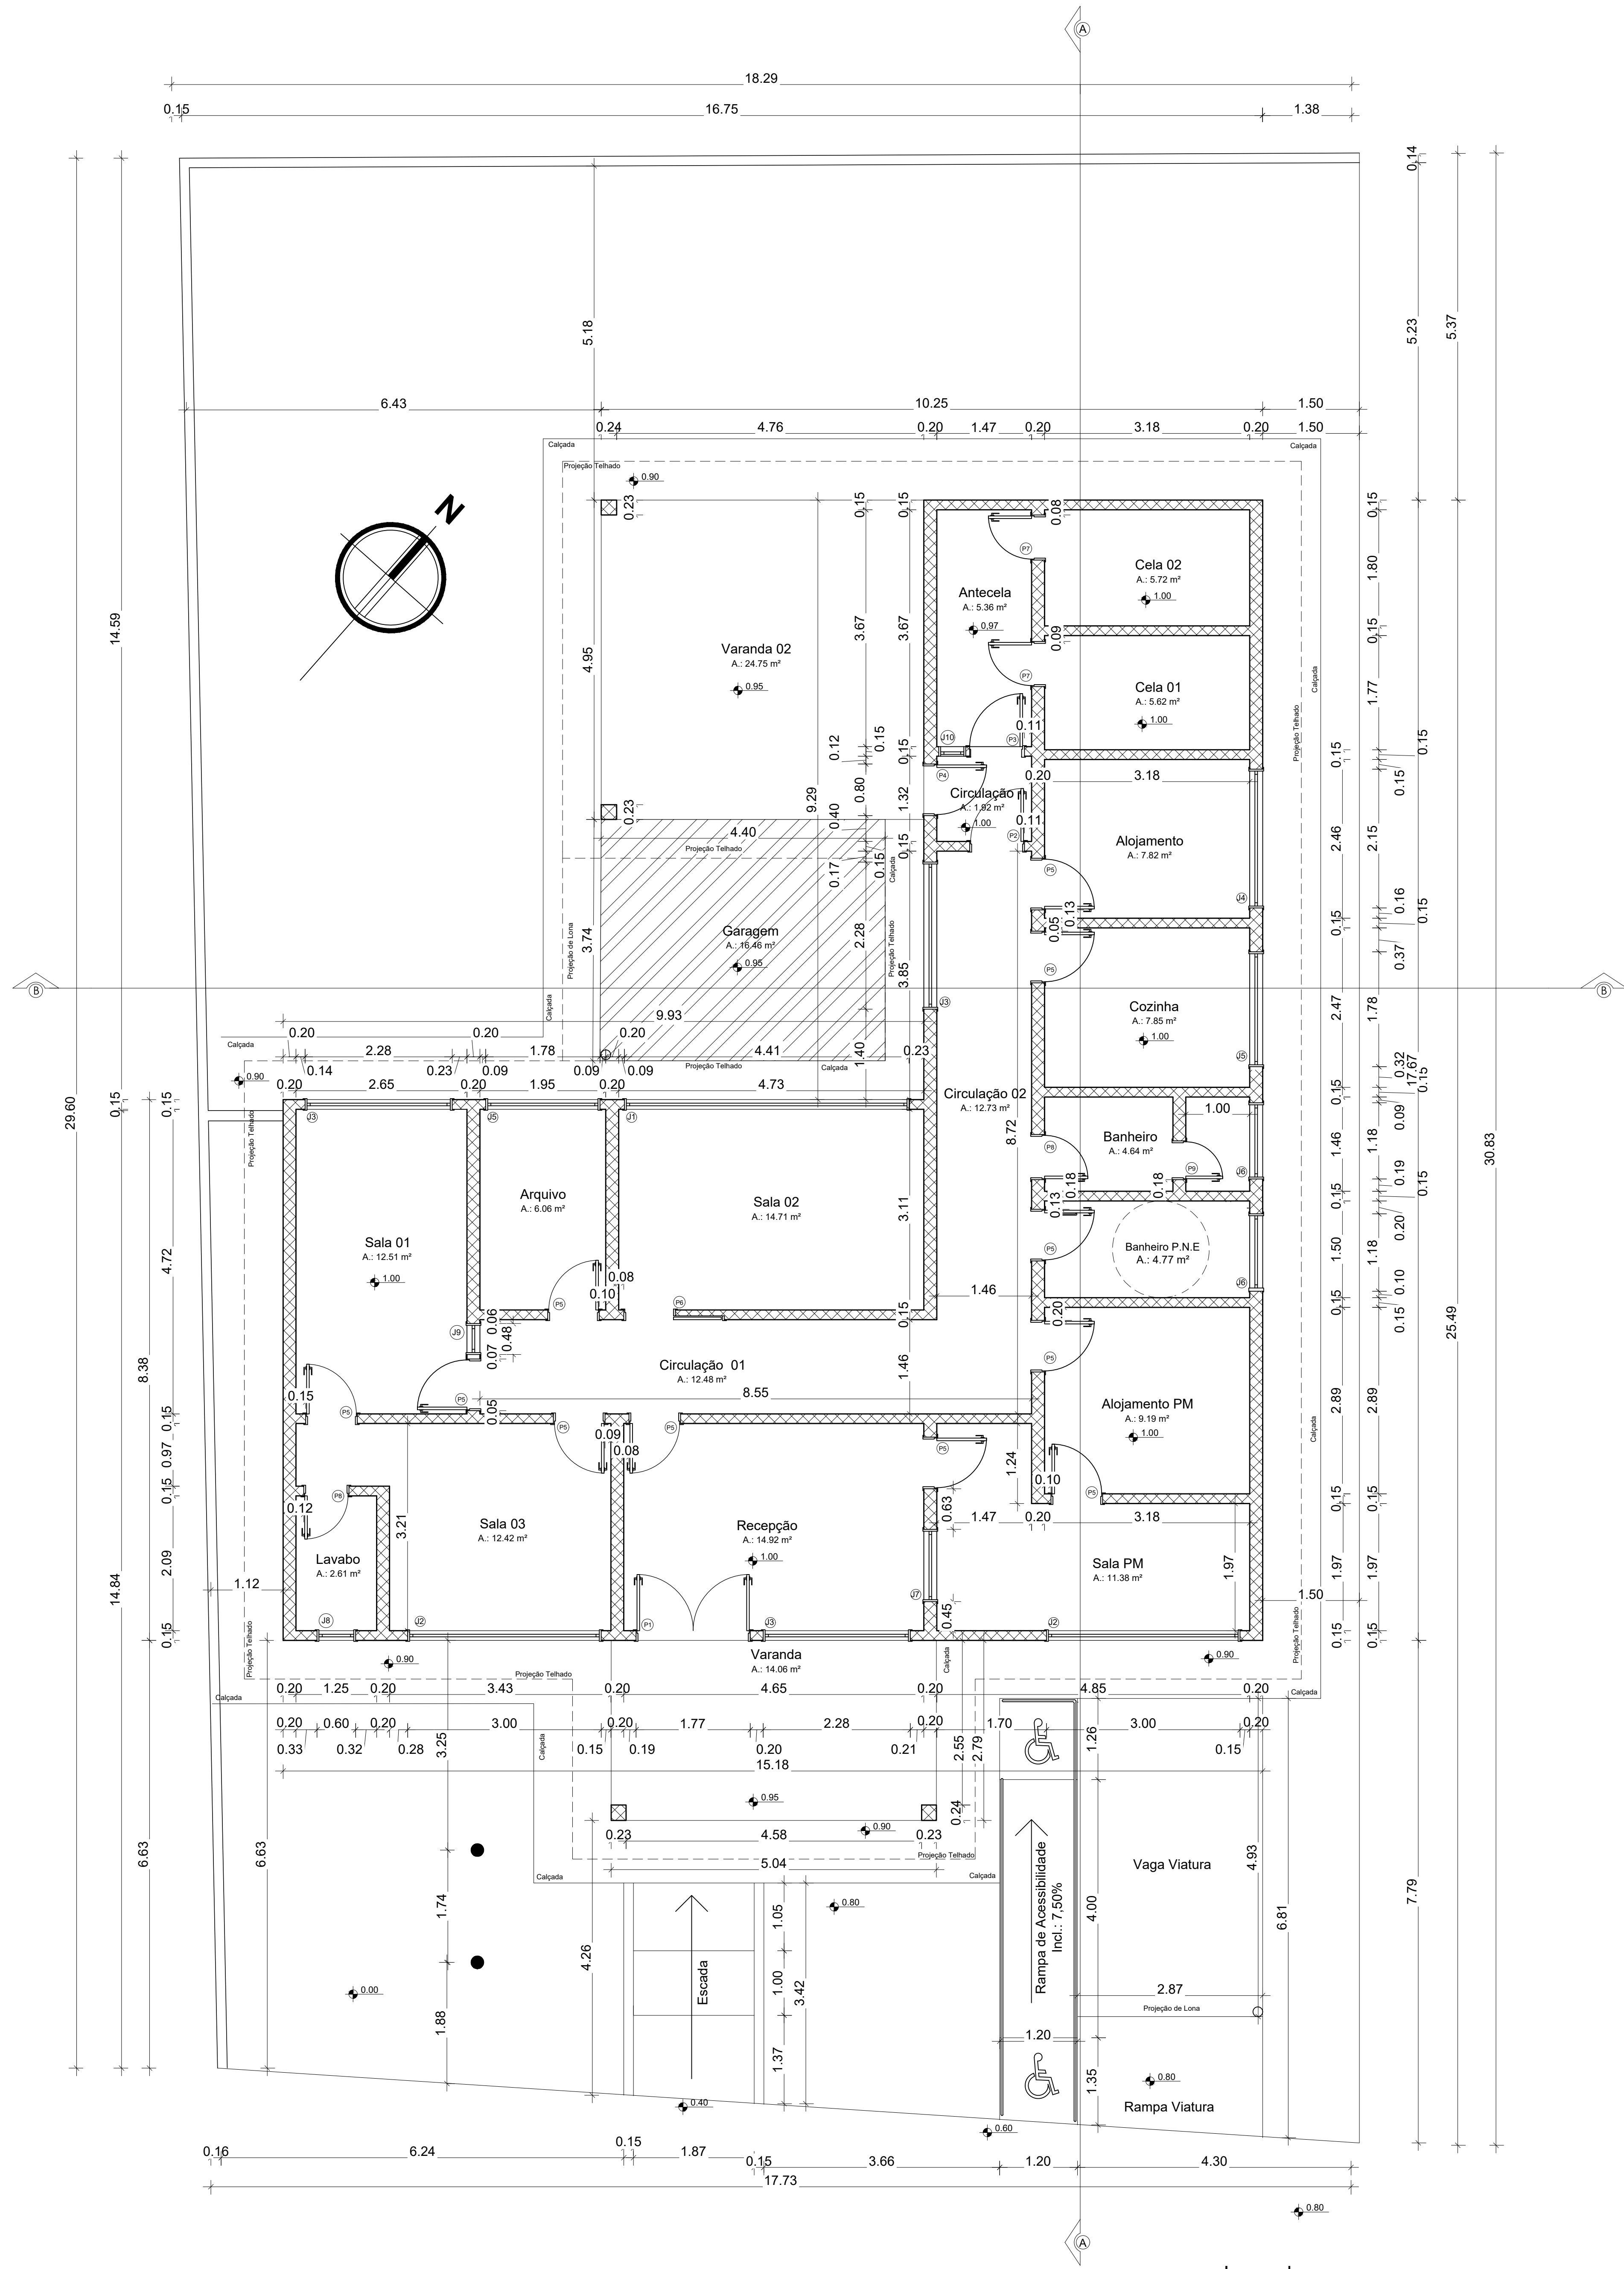


Planta Baixa
Escala 1:50

Legenda:
Área a construir

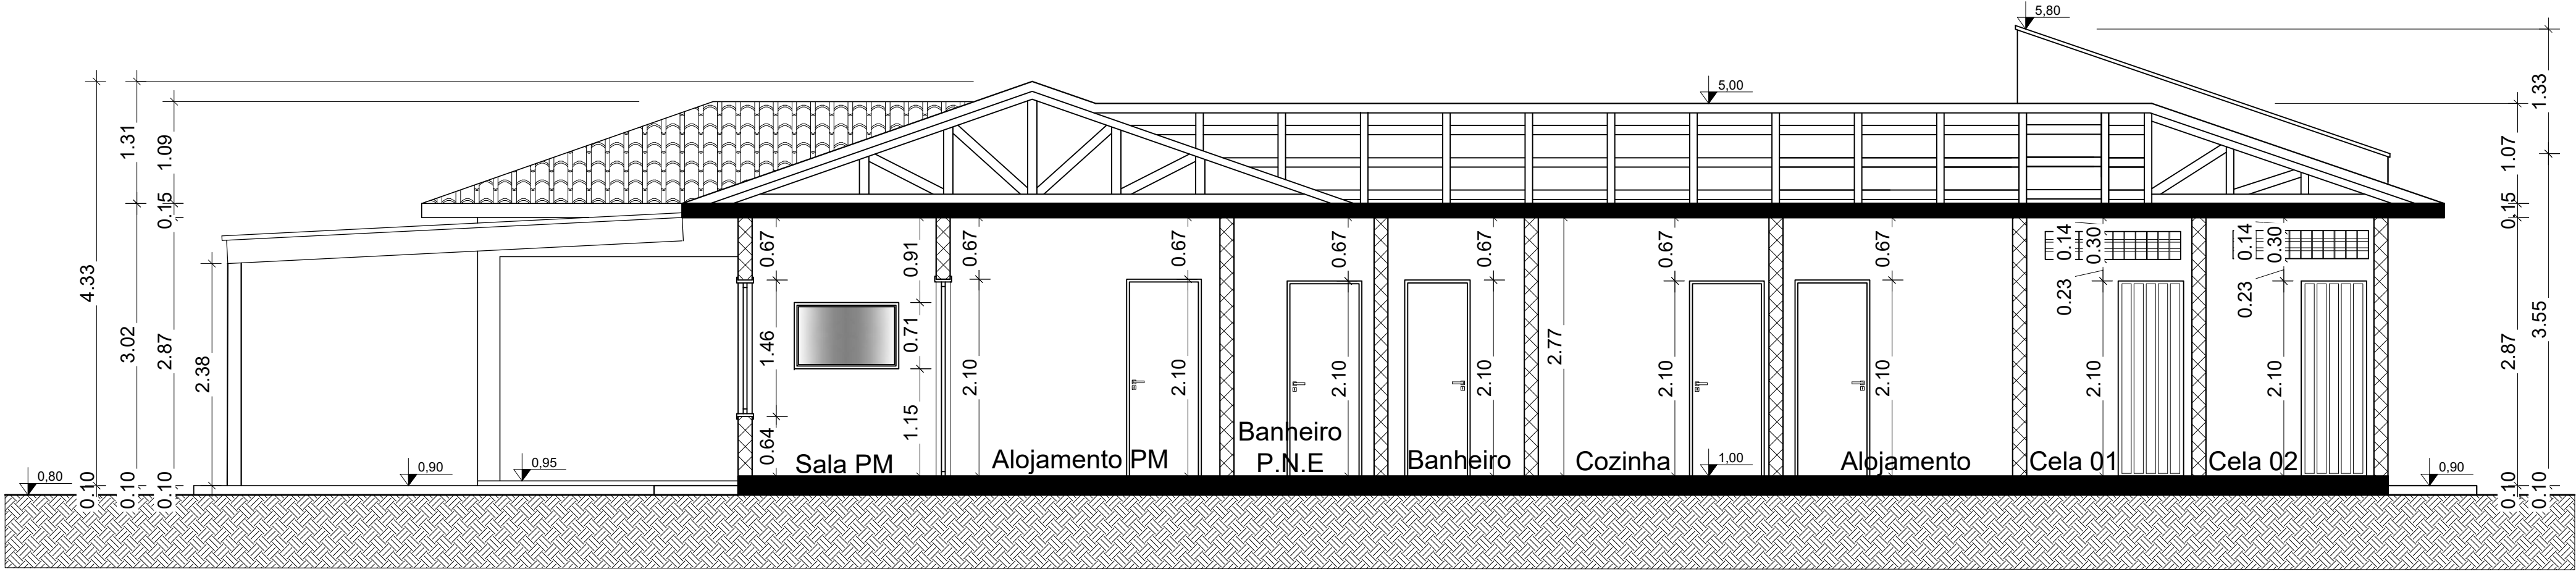


Corte AA
Escala 1:50

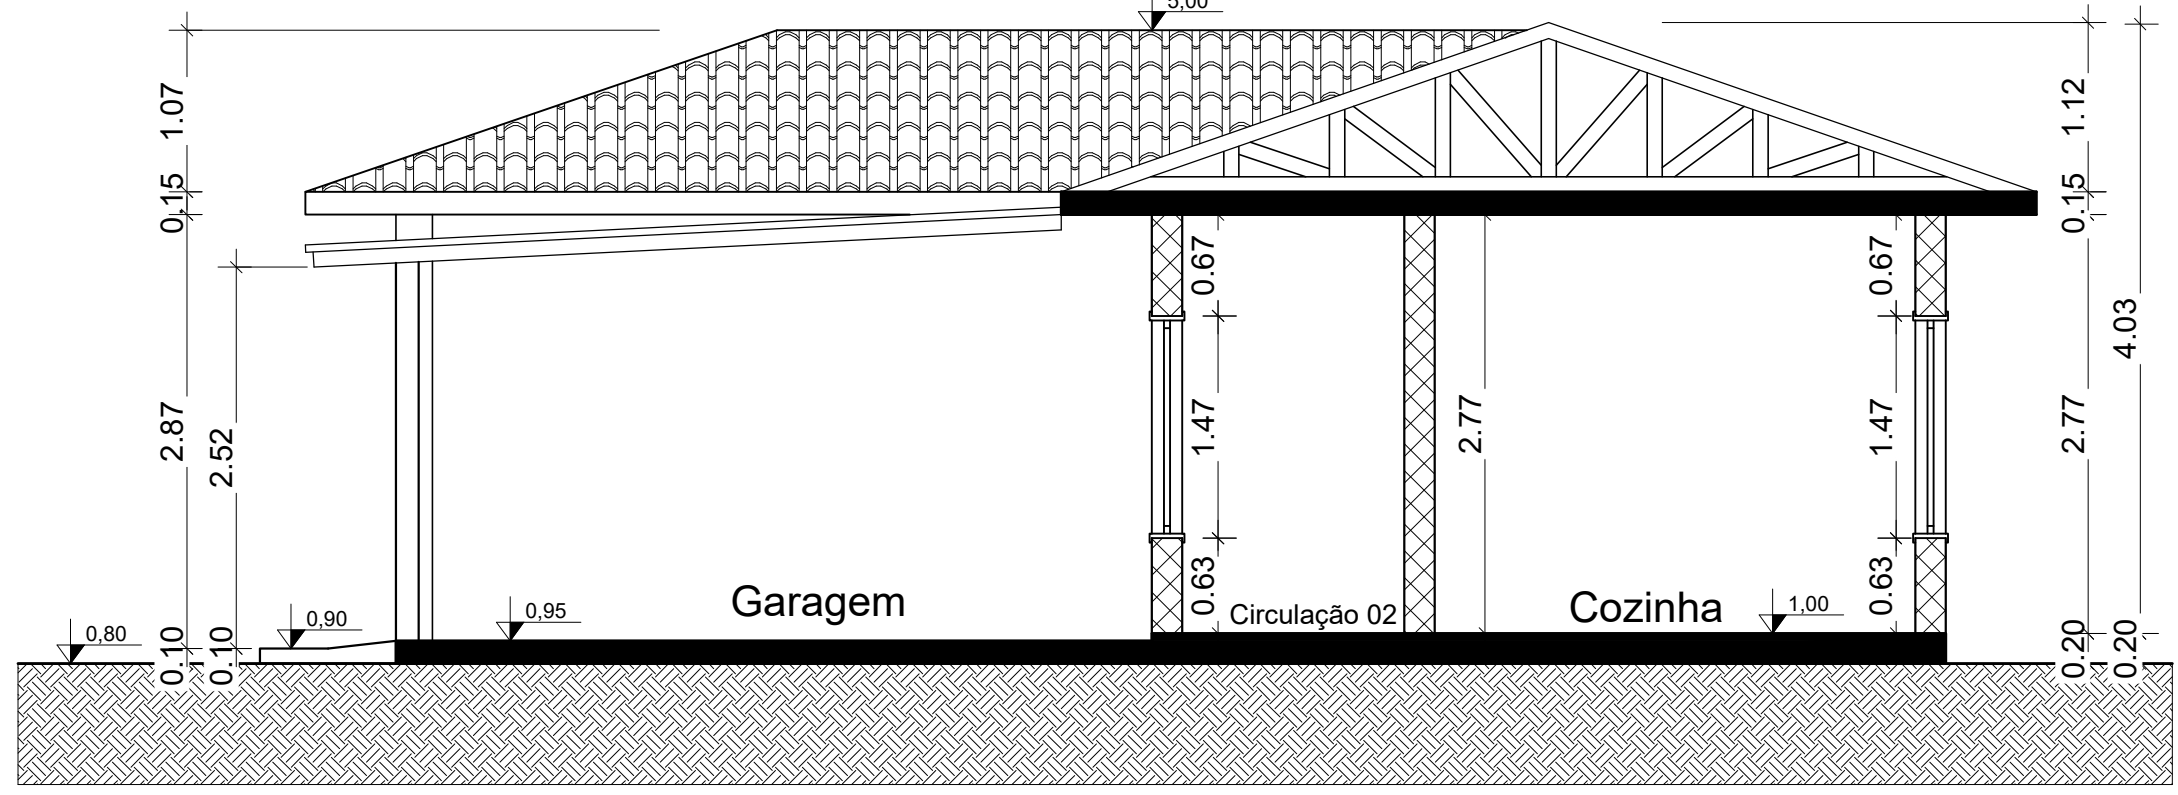

Corte BB
Escala 1:50




Fachada Frontal Sul
Escala 1:100

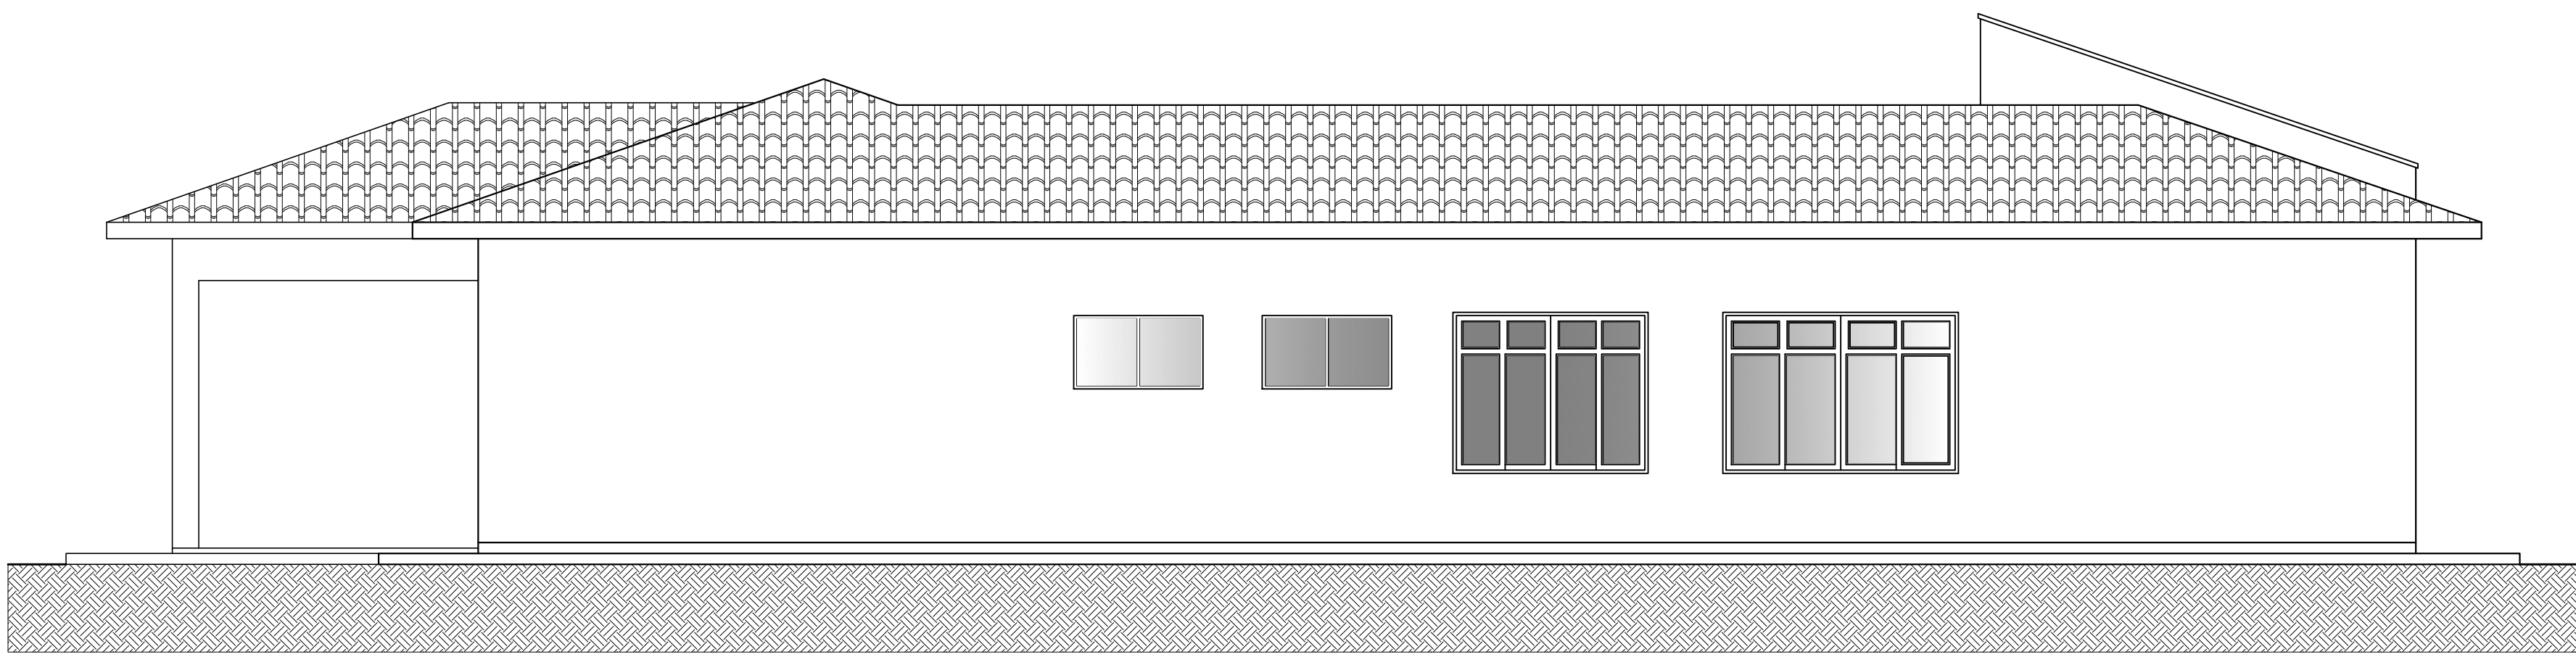

Fachada Sudeste
Escala 1:100

Tabela de janelas					
Ref.	Descrição	Largura	Altura	Altura do peitoril	Quant.
J1	Janela de Correr - 4 Folhas de correr - Alumínio e vidro	4,41	1,47	0,63	01
J2	Janela de Correr - 4 Folhas de correr - Alumínio e vidro	3,00	1,46	0,64	02
J3	Janela de Correr - 4 Folhas de correr - Alumínio e vidro	2,28	1,47	0,63	03
J4	Janela de Correr - 4 Folhas de correr - Alumínio e vidro	2,15	1,47	0,63	01
J5	Janela de Correr - 4 Folhas de correr - Alumínio e vidro	1,78	1,47	0,63	01
J6	Janela Maxim-Ar - 2 Folhas Maxim-Ar - Alumínio e vidro	1,18	0,70	1,40	02
J7	Janela Vidro Fixo - Alumínio e vidro	1,12	0,70	1,20	01
J8	Janela Maxim-Ar - Alumínio e vidro	0,60	0,70	1,40	01
J9	Janela Vidro Fixo - Madeira e vidro	0,48	1,46	0,64	01
J10	Janela de Grade de Aço - Aço	0,42	1,48	0,62	01

Tabela de portas				
Ref.	Descrição	Largura	Altura	Quant.
P1	Porta de abrir - 2 Folhas - Alumínio e vidro	1,77	2,45	01
P2	Porta de abrir - Madeira externa	0,85	2,10	01
P3	Porta de Grade de Aço - Aço	0,80	2,10	01
P4	Porta de abrir - Alumínio	0,80	2,10	01
P5	Porta de abrir - Madeira interna	0,80	2,10	11
P6	Porta de correr - Vidro	0,80	2,10	01
P7	Porta de abrir - Grade de aço	0,70	2,10	02
P8	Porta de abrir - Madeira interna	0,70	2,10	02
P9	Porta de abrir - Madeira interna	0,60	2,10	01

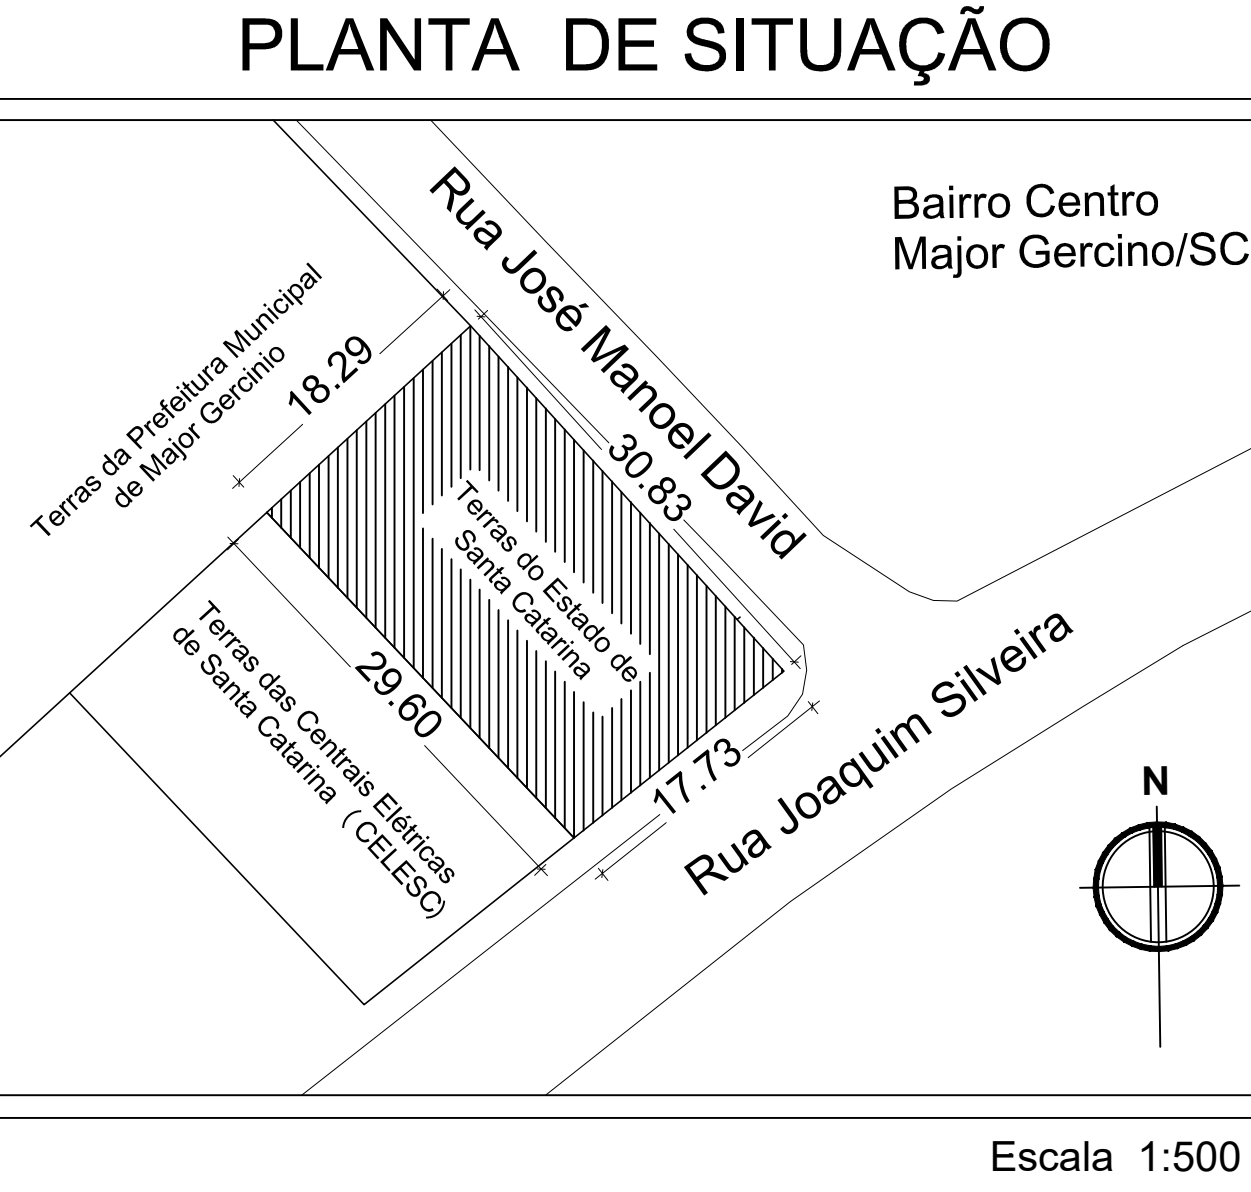

PARÂMETROS URBANÍSTICOS			
Edificação Pública			
Bairro: Centro		Matrícula nº: 6.411	
Área do Terreno		543,45 m²	
Área Edificada Existente		236,85 m²	
Área a Edificar		16,46 m²	
Área Edificada Total:		253,31 m²	
Zona de Uso: MACROZONA URBANA CENTRO - Zona Urbana Central			
	IA	TO	TP
Permitido	Máx. 1,5	Máx. 50%	Min. 15%
Efetivo	0,466	46,61%	53,39%
	Nº PAV.	AF	AL
Permitido	Máx. 3 Pav.	5,00 m	1,50 m
Efetivo	1 Pav.	4,04 m	1,12 m (sem aberturas)

* Edificação construída antes da vigência do Plano Diretor Participativo (Lei Complementar nº 007/2008) do Município de Major Gercino/SC.

* Edificação construída antes da vigência do Plano Diretor Participativo (Lei Complementar nº 1007/2008) do Município de Major Gercino/SC.

QUADRO RETIFICAÇÕES:	
Obs:	Obs:
Data: / /	Data: / /
Obs:	Obs:
Data: / /	Data: / /

Obs: As retificações serão de caneta vermelha, com assinatura da responsável técnica e datadas.

CARIMBO:	

Projeto Arquitetônico		Folha: 01/02
Descrição da obra: Edificação Pública em alvenaria com um pavimento e área total de 253,31 m².		Escala: 1:50
Data: 28/11/2022		
ATOS CONSTRUTORA LTDA Rua Vel Roscovendor, 492 Nova Brasília, Santa Rosa, SC Fone: 9965946588	Endereço da obra: Rua Joaquim Silveira, nº 357, Centro, Major Gercino - SC	Desenhista: Marcello Areão
Responsável Técnica: JESSICA SCHMIDT 98177557-5 Eng. Civil - CREA-SC 151751-2		Proprietários: FUNDOS DE MELHORIA DA POLÍCIA CIVIL - FUMPC CNPJ nº 07.188.579/0001-07