



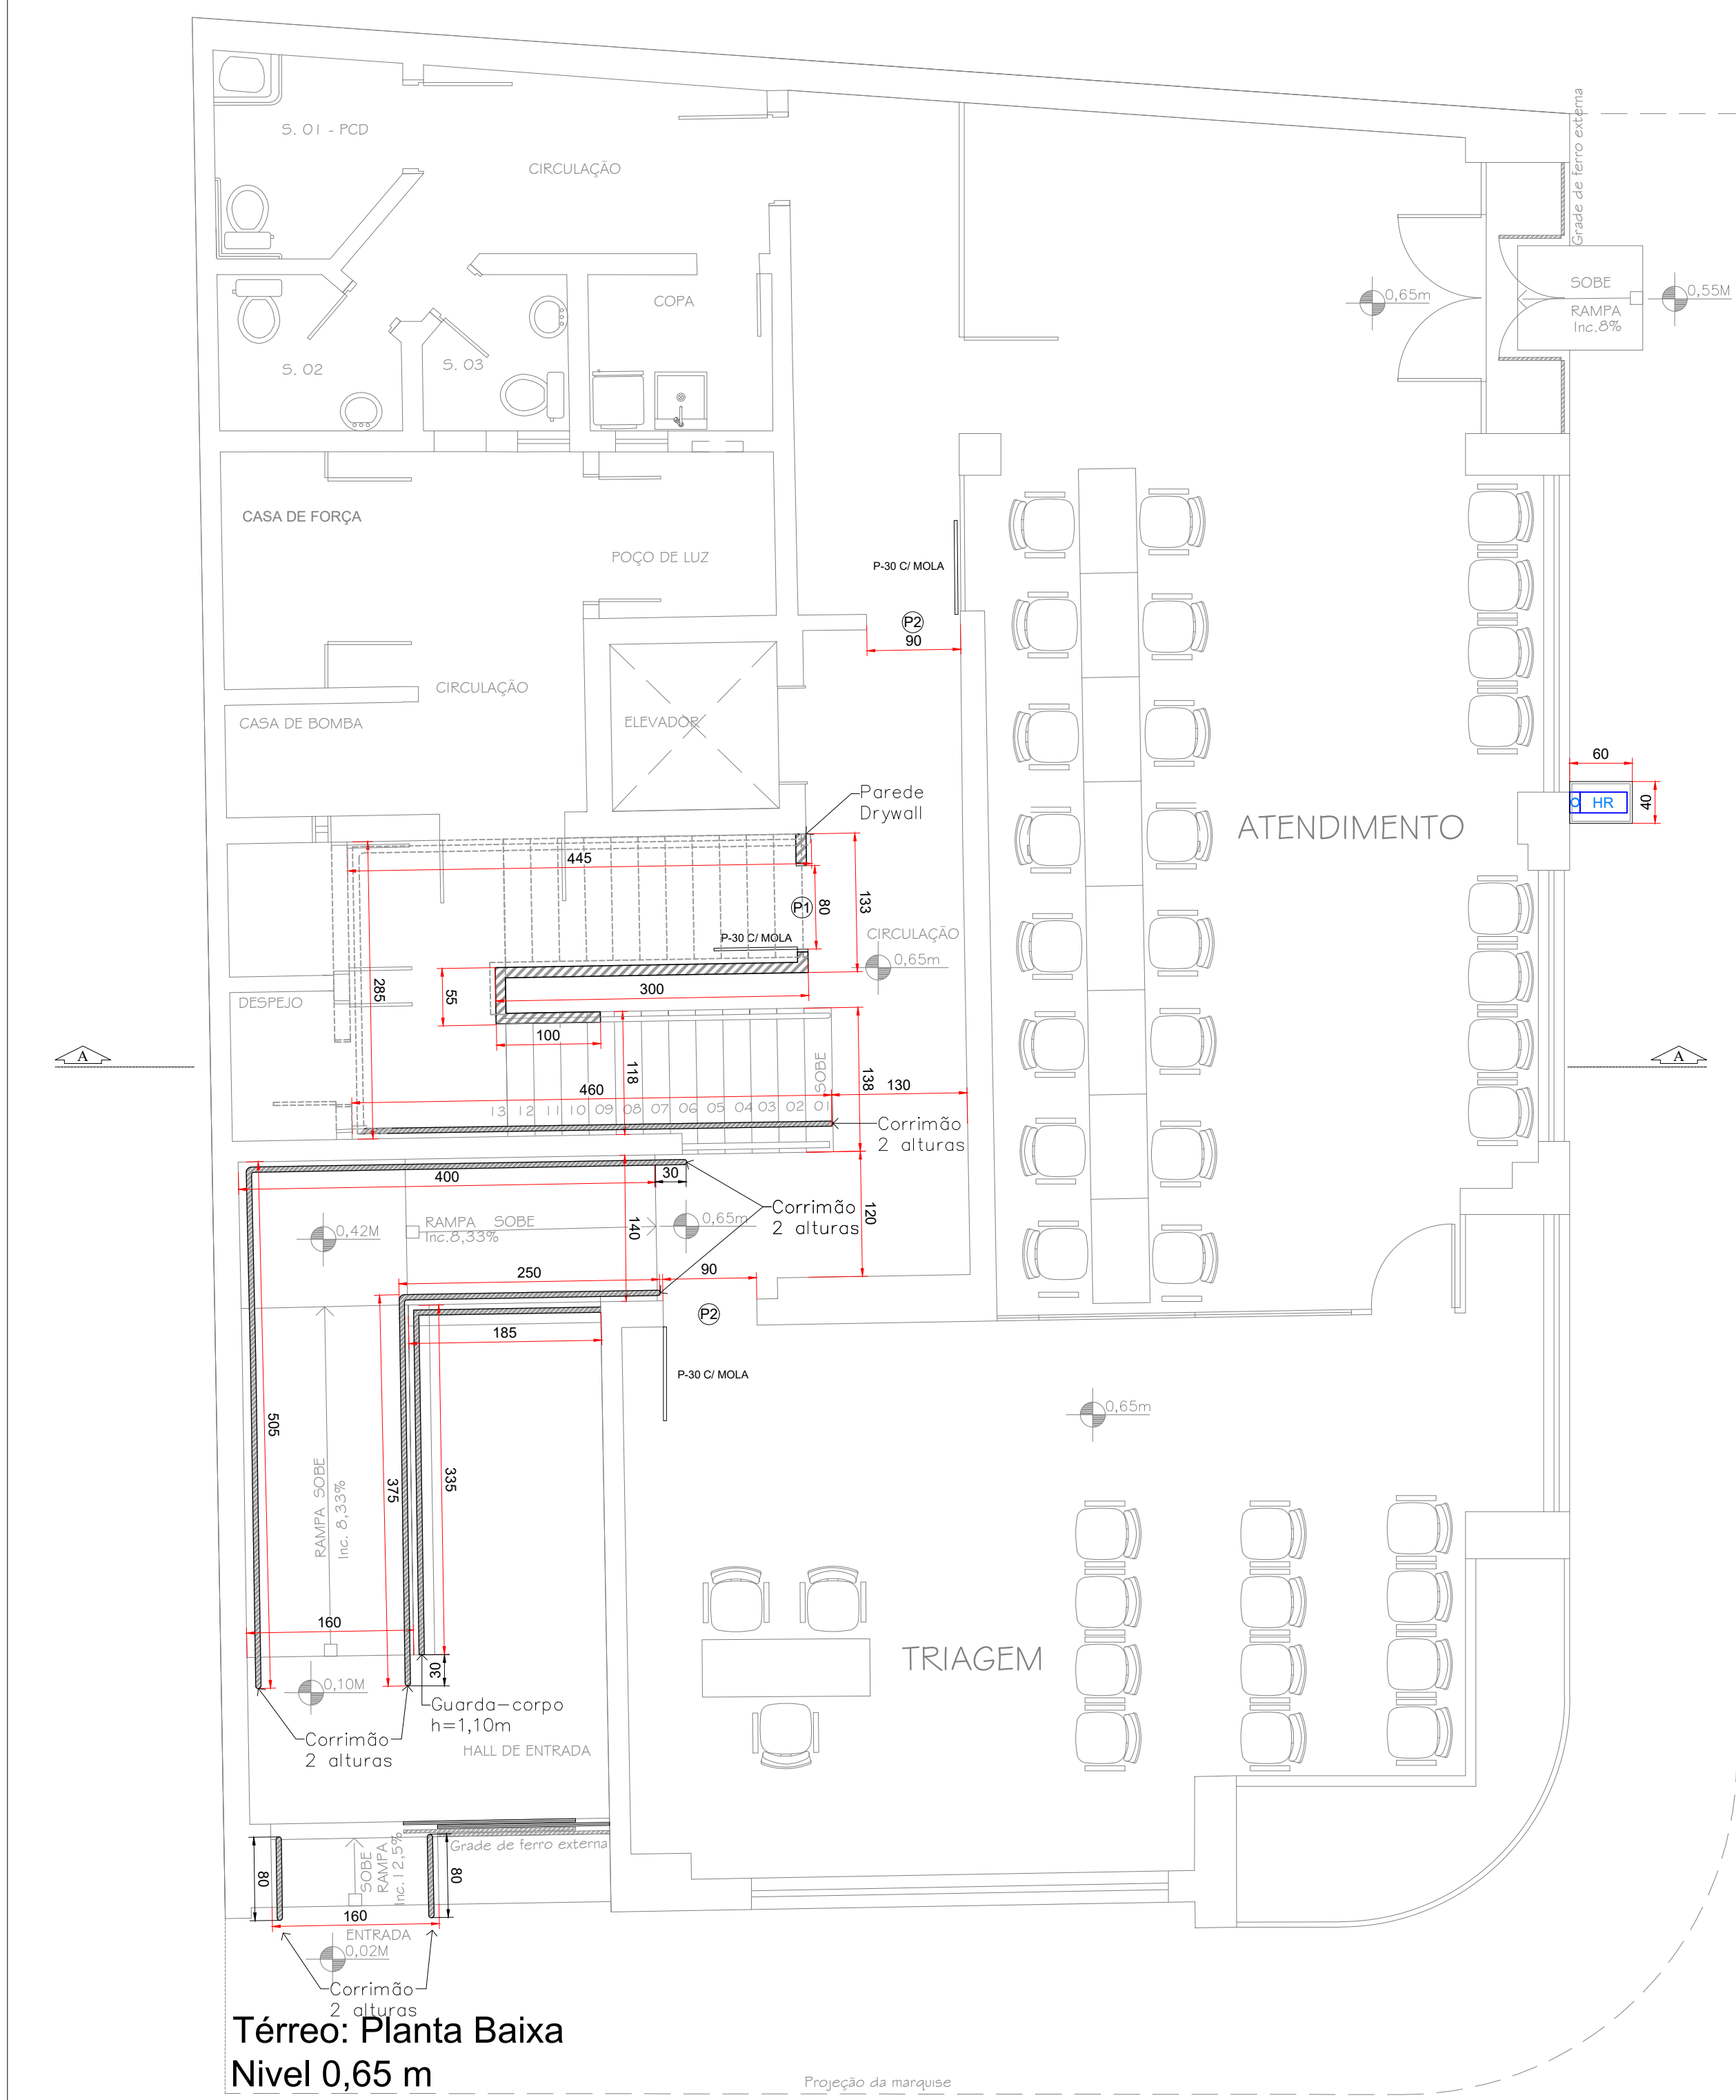


Térreo: Planta Baixa
Nível 0,65 m

Escala 1:50

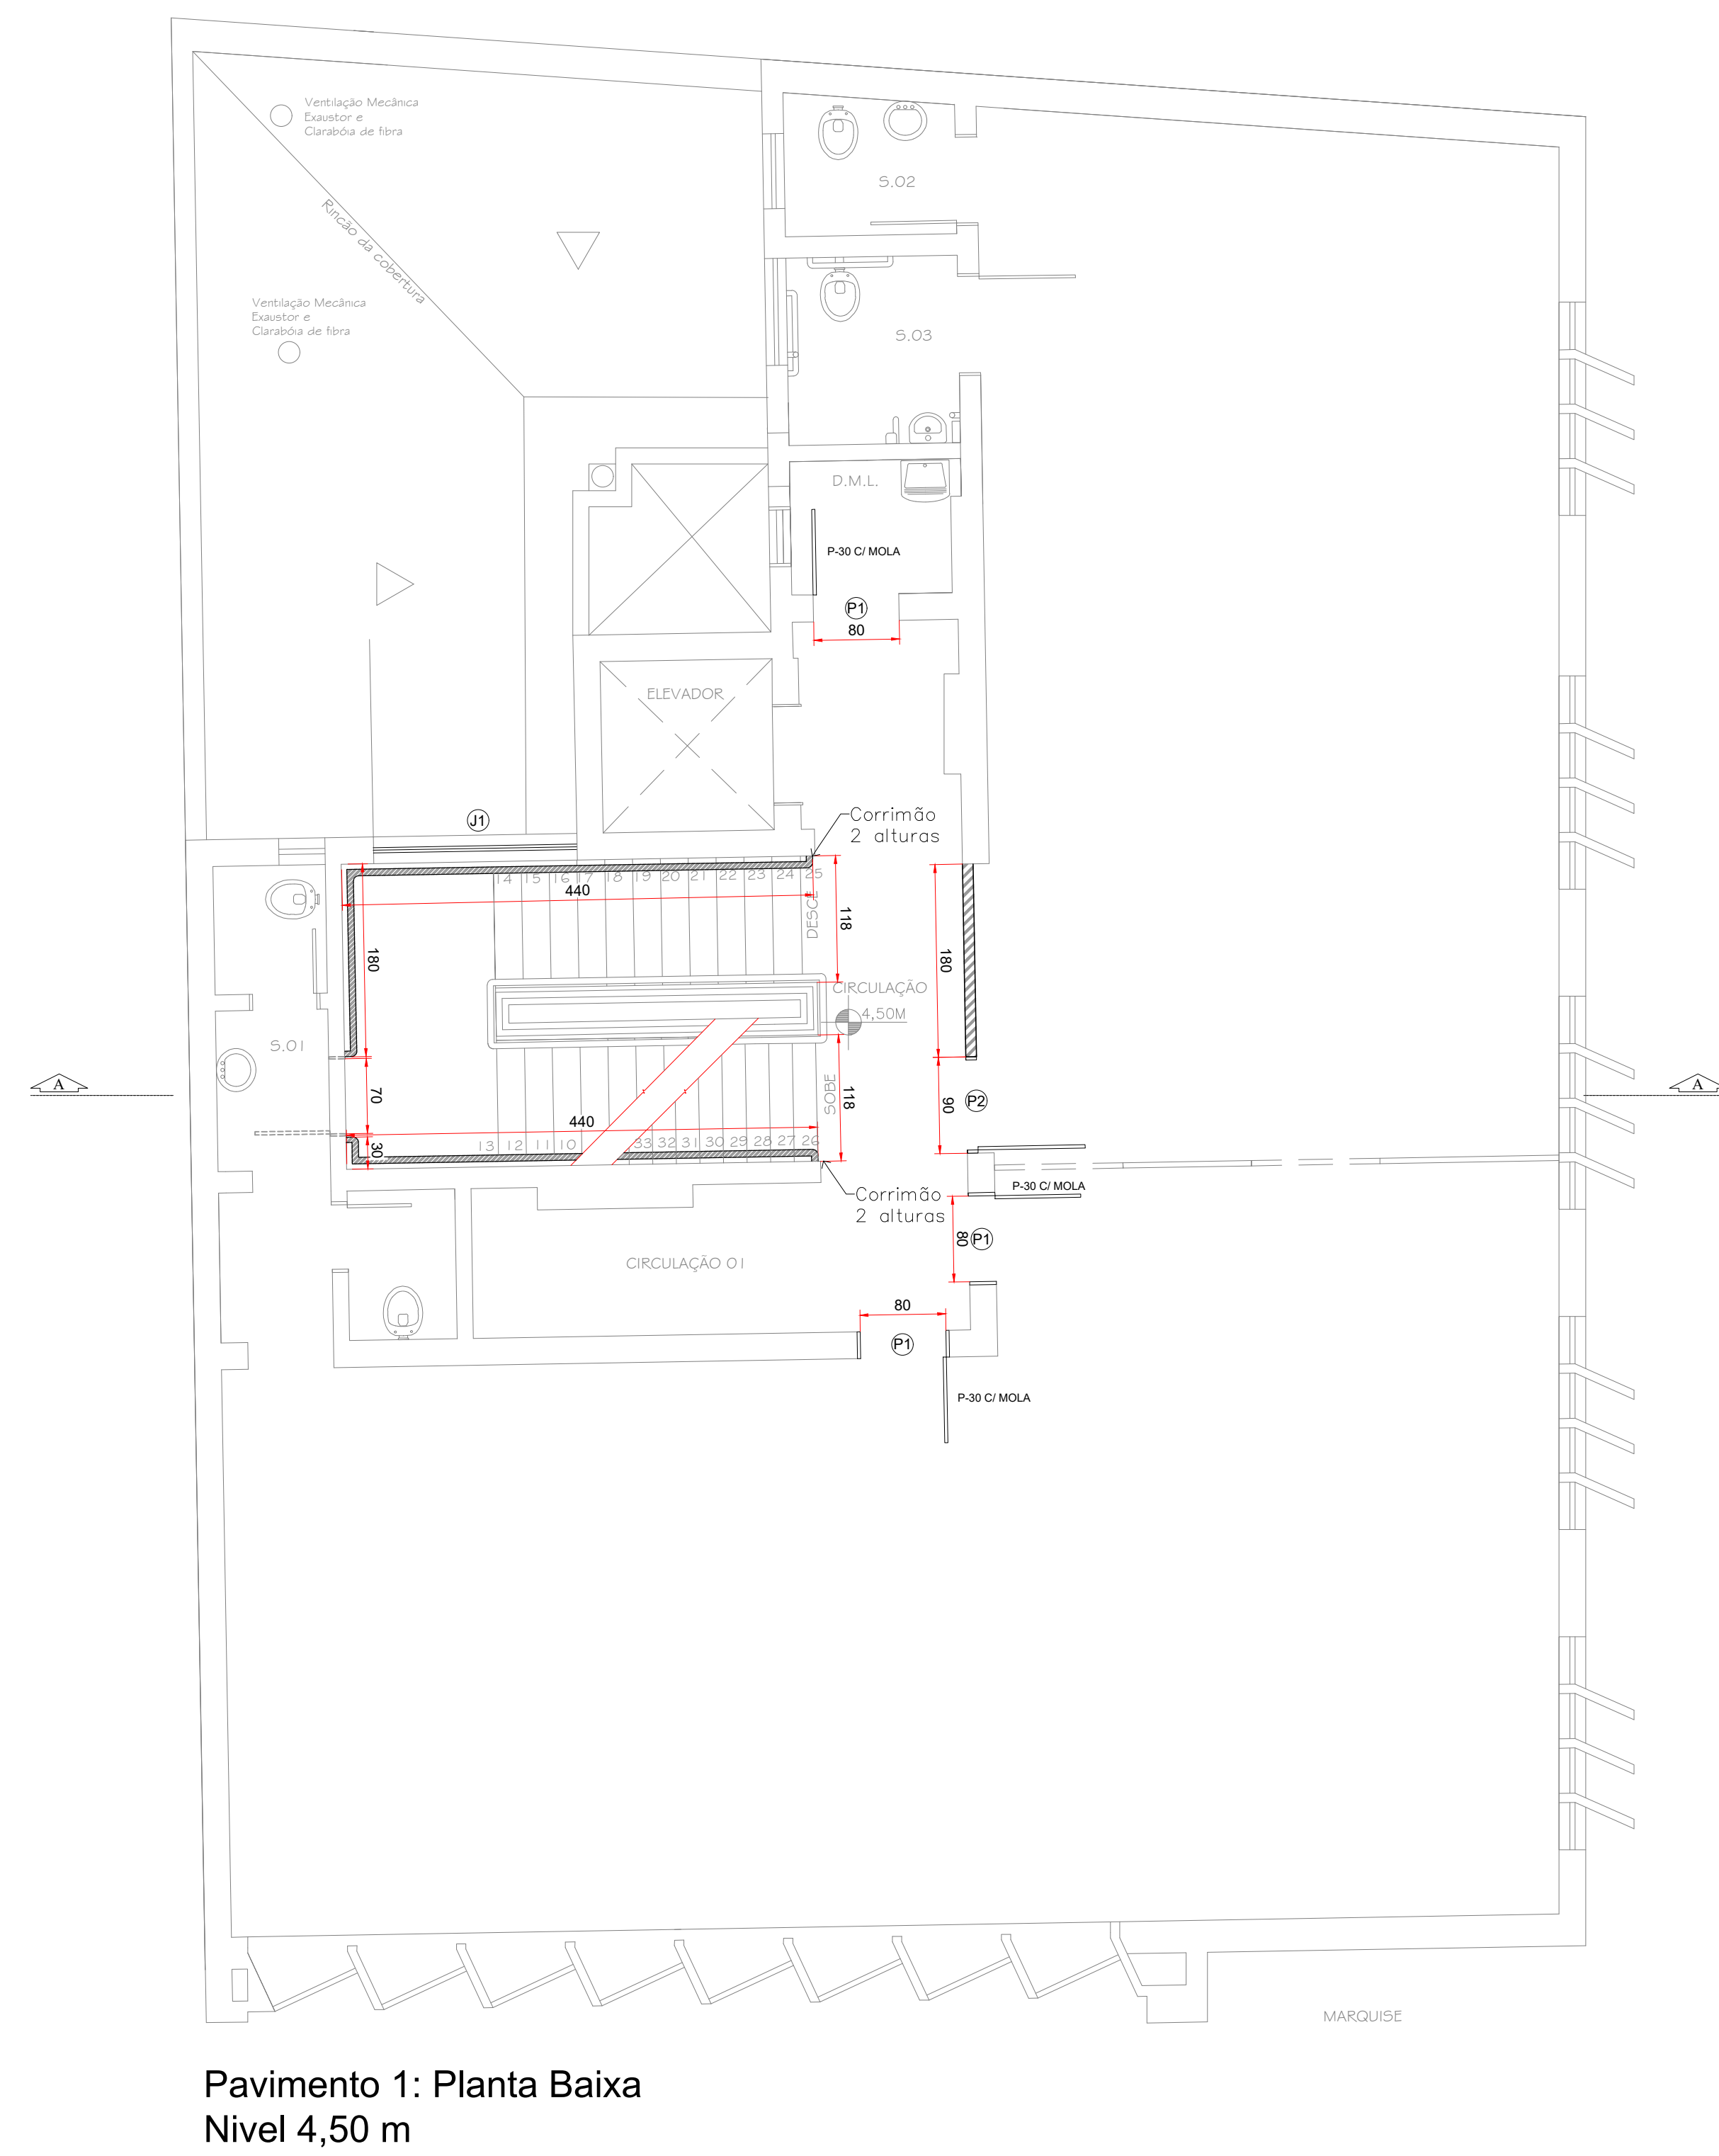

Pavimento 1: Planta Baixa
Nível 4,50 m


Escala 1:50

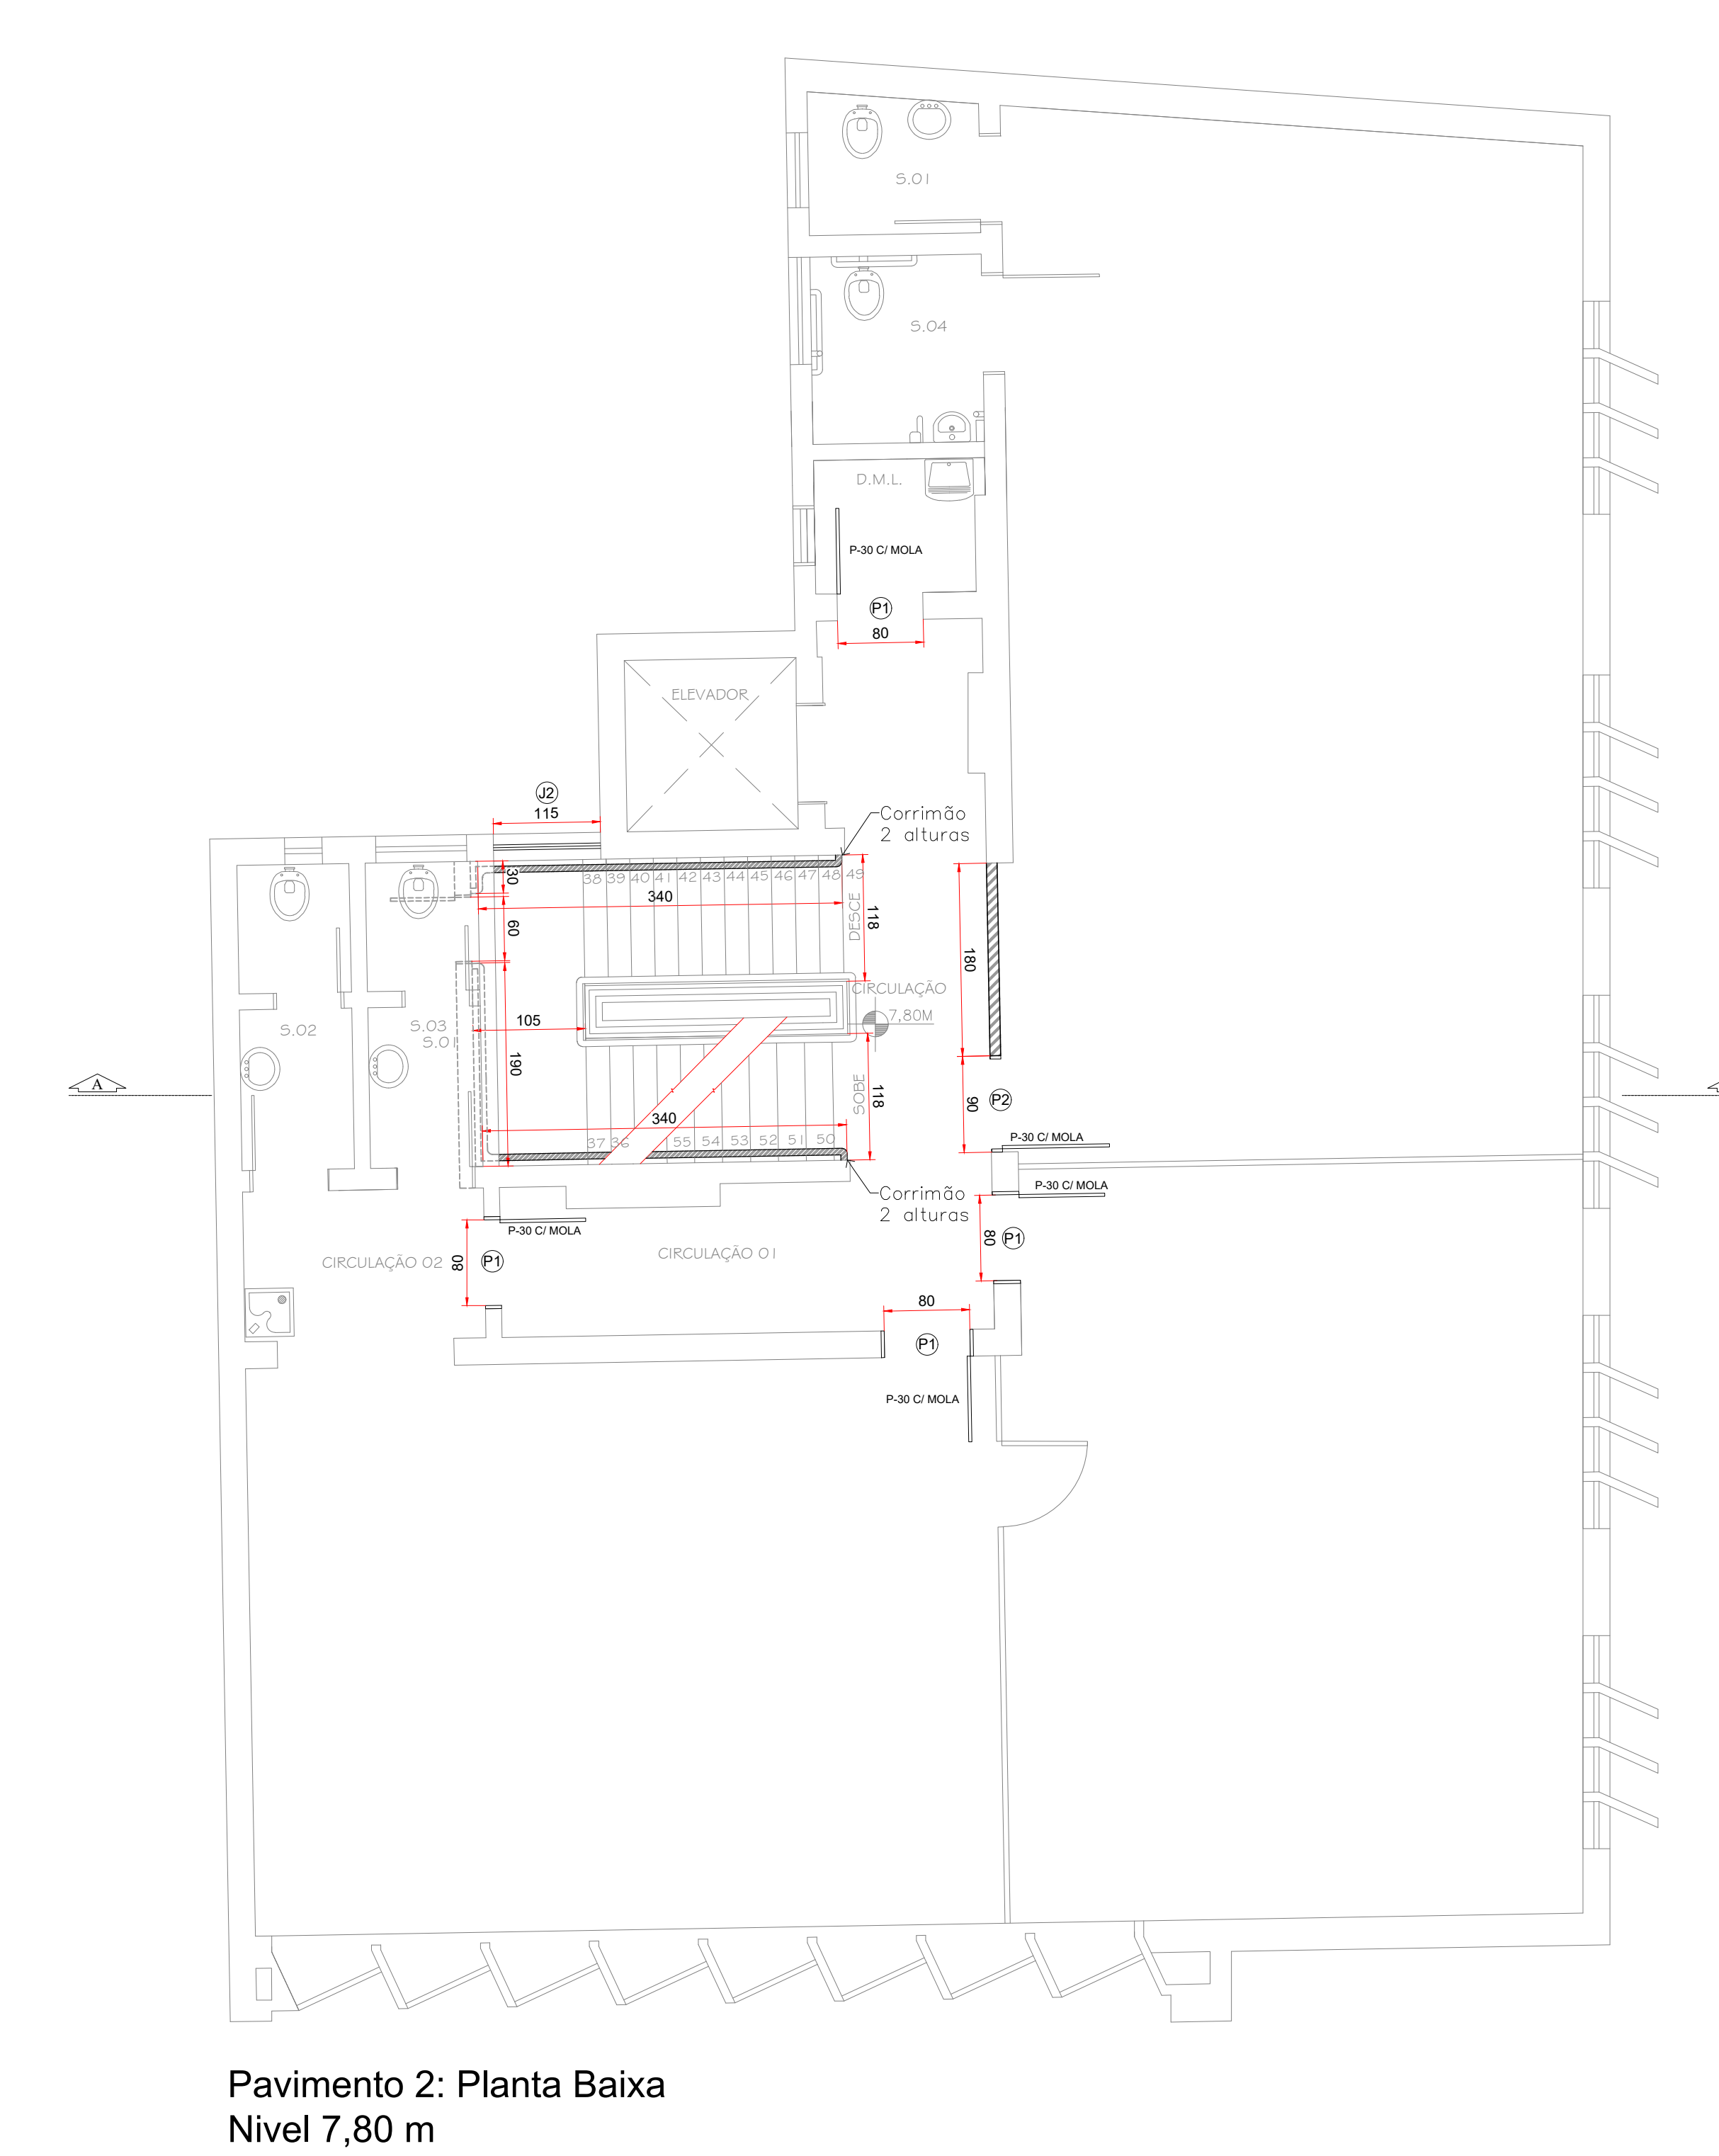

Pavimento 2: Planta Baixa
Nível 7,80 m


Escala 1:50

TABELA DE ESQUADRIAS						
CÓDIGO	TIPO	QTDE.	LARGURA (cm)	ALTURA (cm)	PEITORIL (cm)	ABERTURA MATERIAL
P1	PORTA	19	80	210	-	GIRO PARR-30
P2	PORTA	6	90	210	-	GIRO PARR-30
J1	JANELA	1	190	145	VARIAVEL	CORRER ALUMINIO VENEZIANA
J2	JANELA	5	115	95	VARIAVEL	CORRER ALUMINIO VENEZIANA

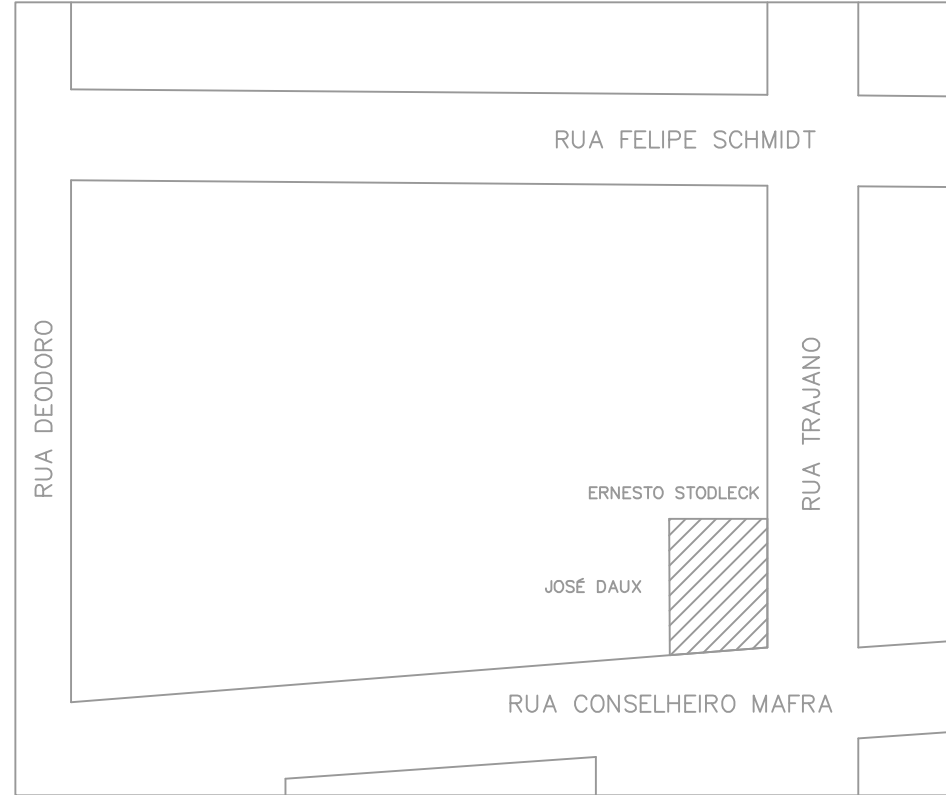


Planta de Situação

Esc.: 1/1000

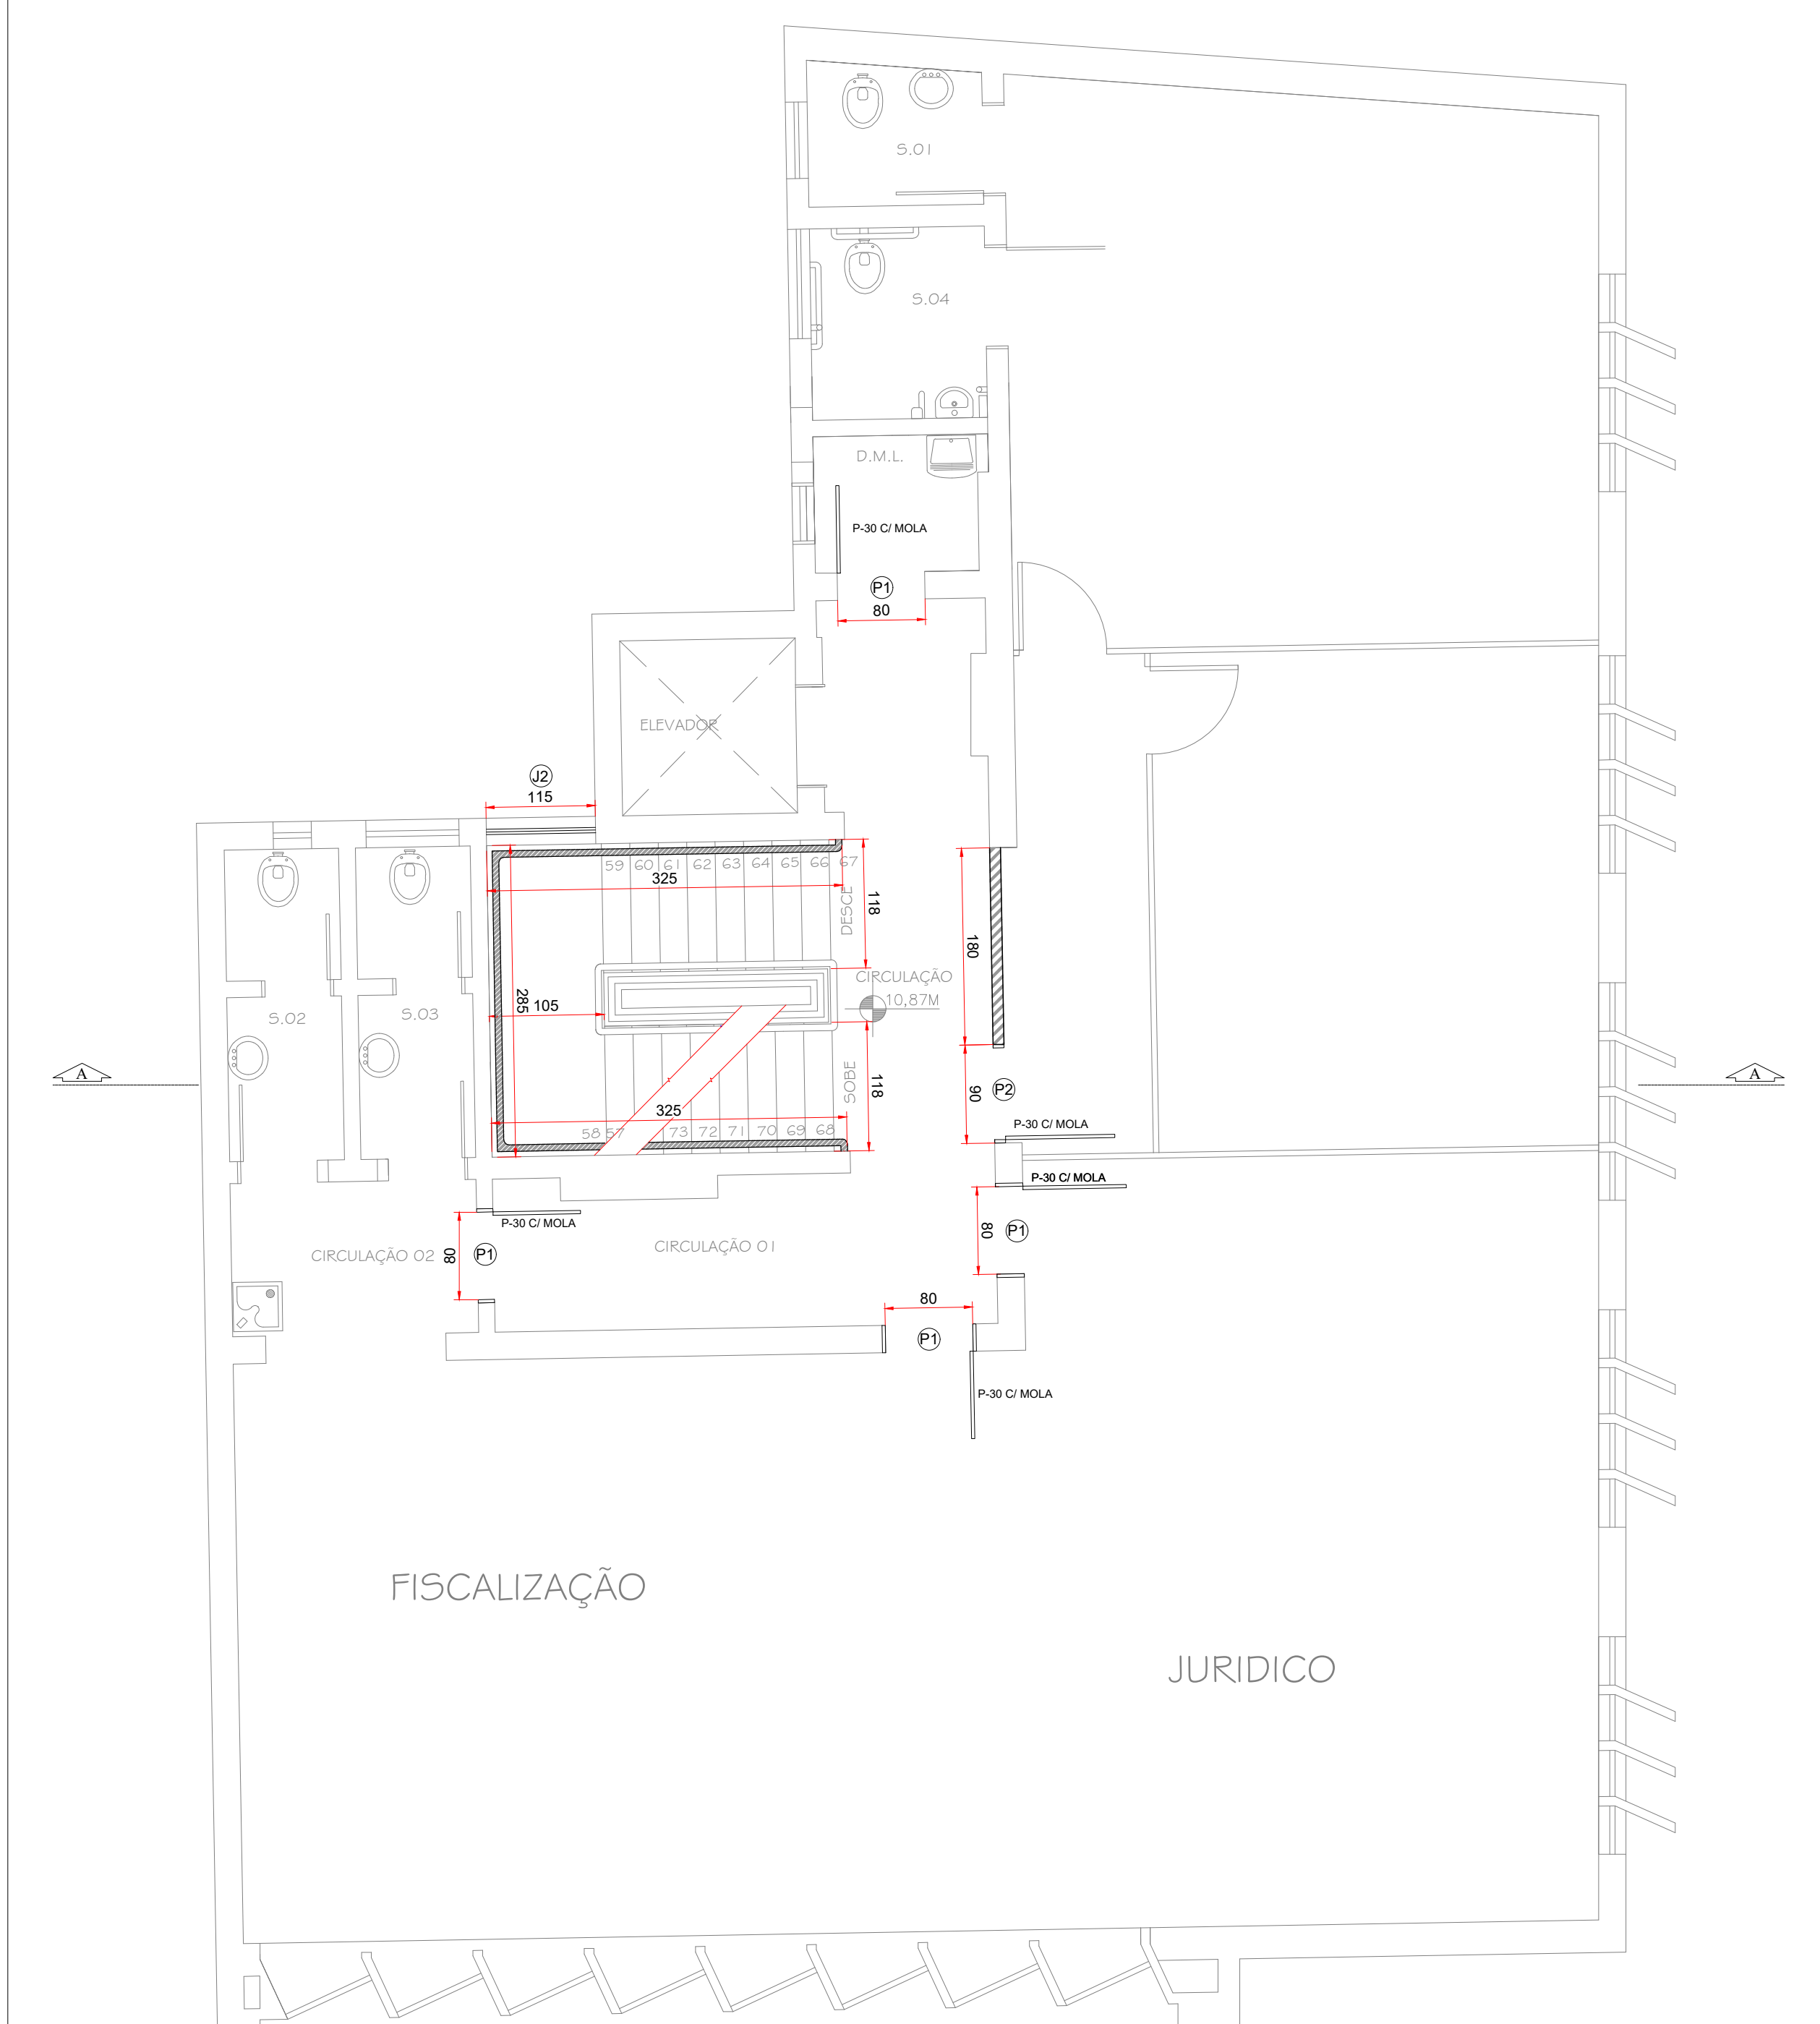

Pavimento 3: Planta Baixa
Nível 10,87 m

Escala 1:50

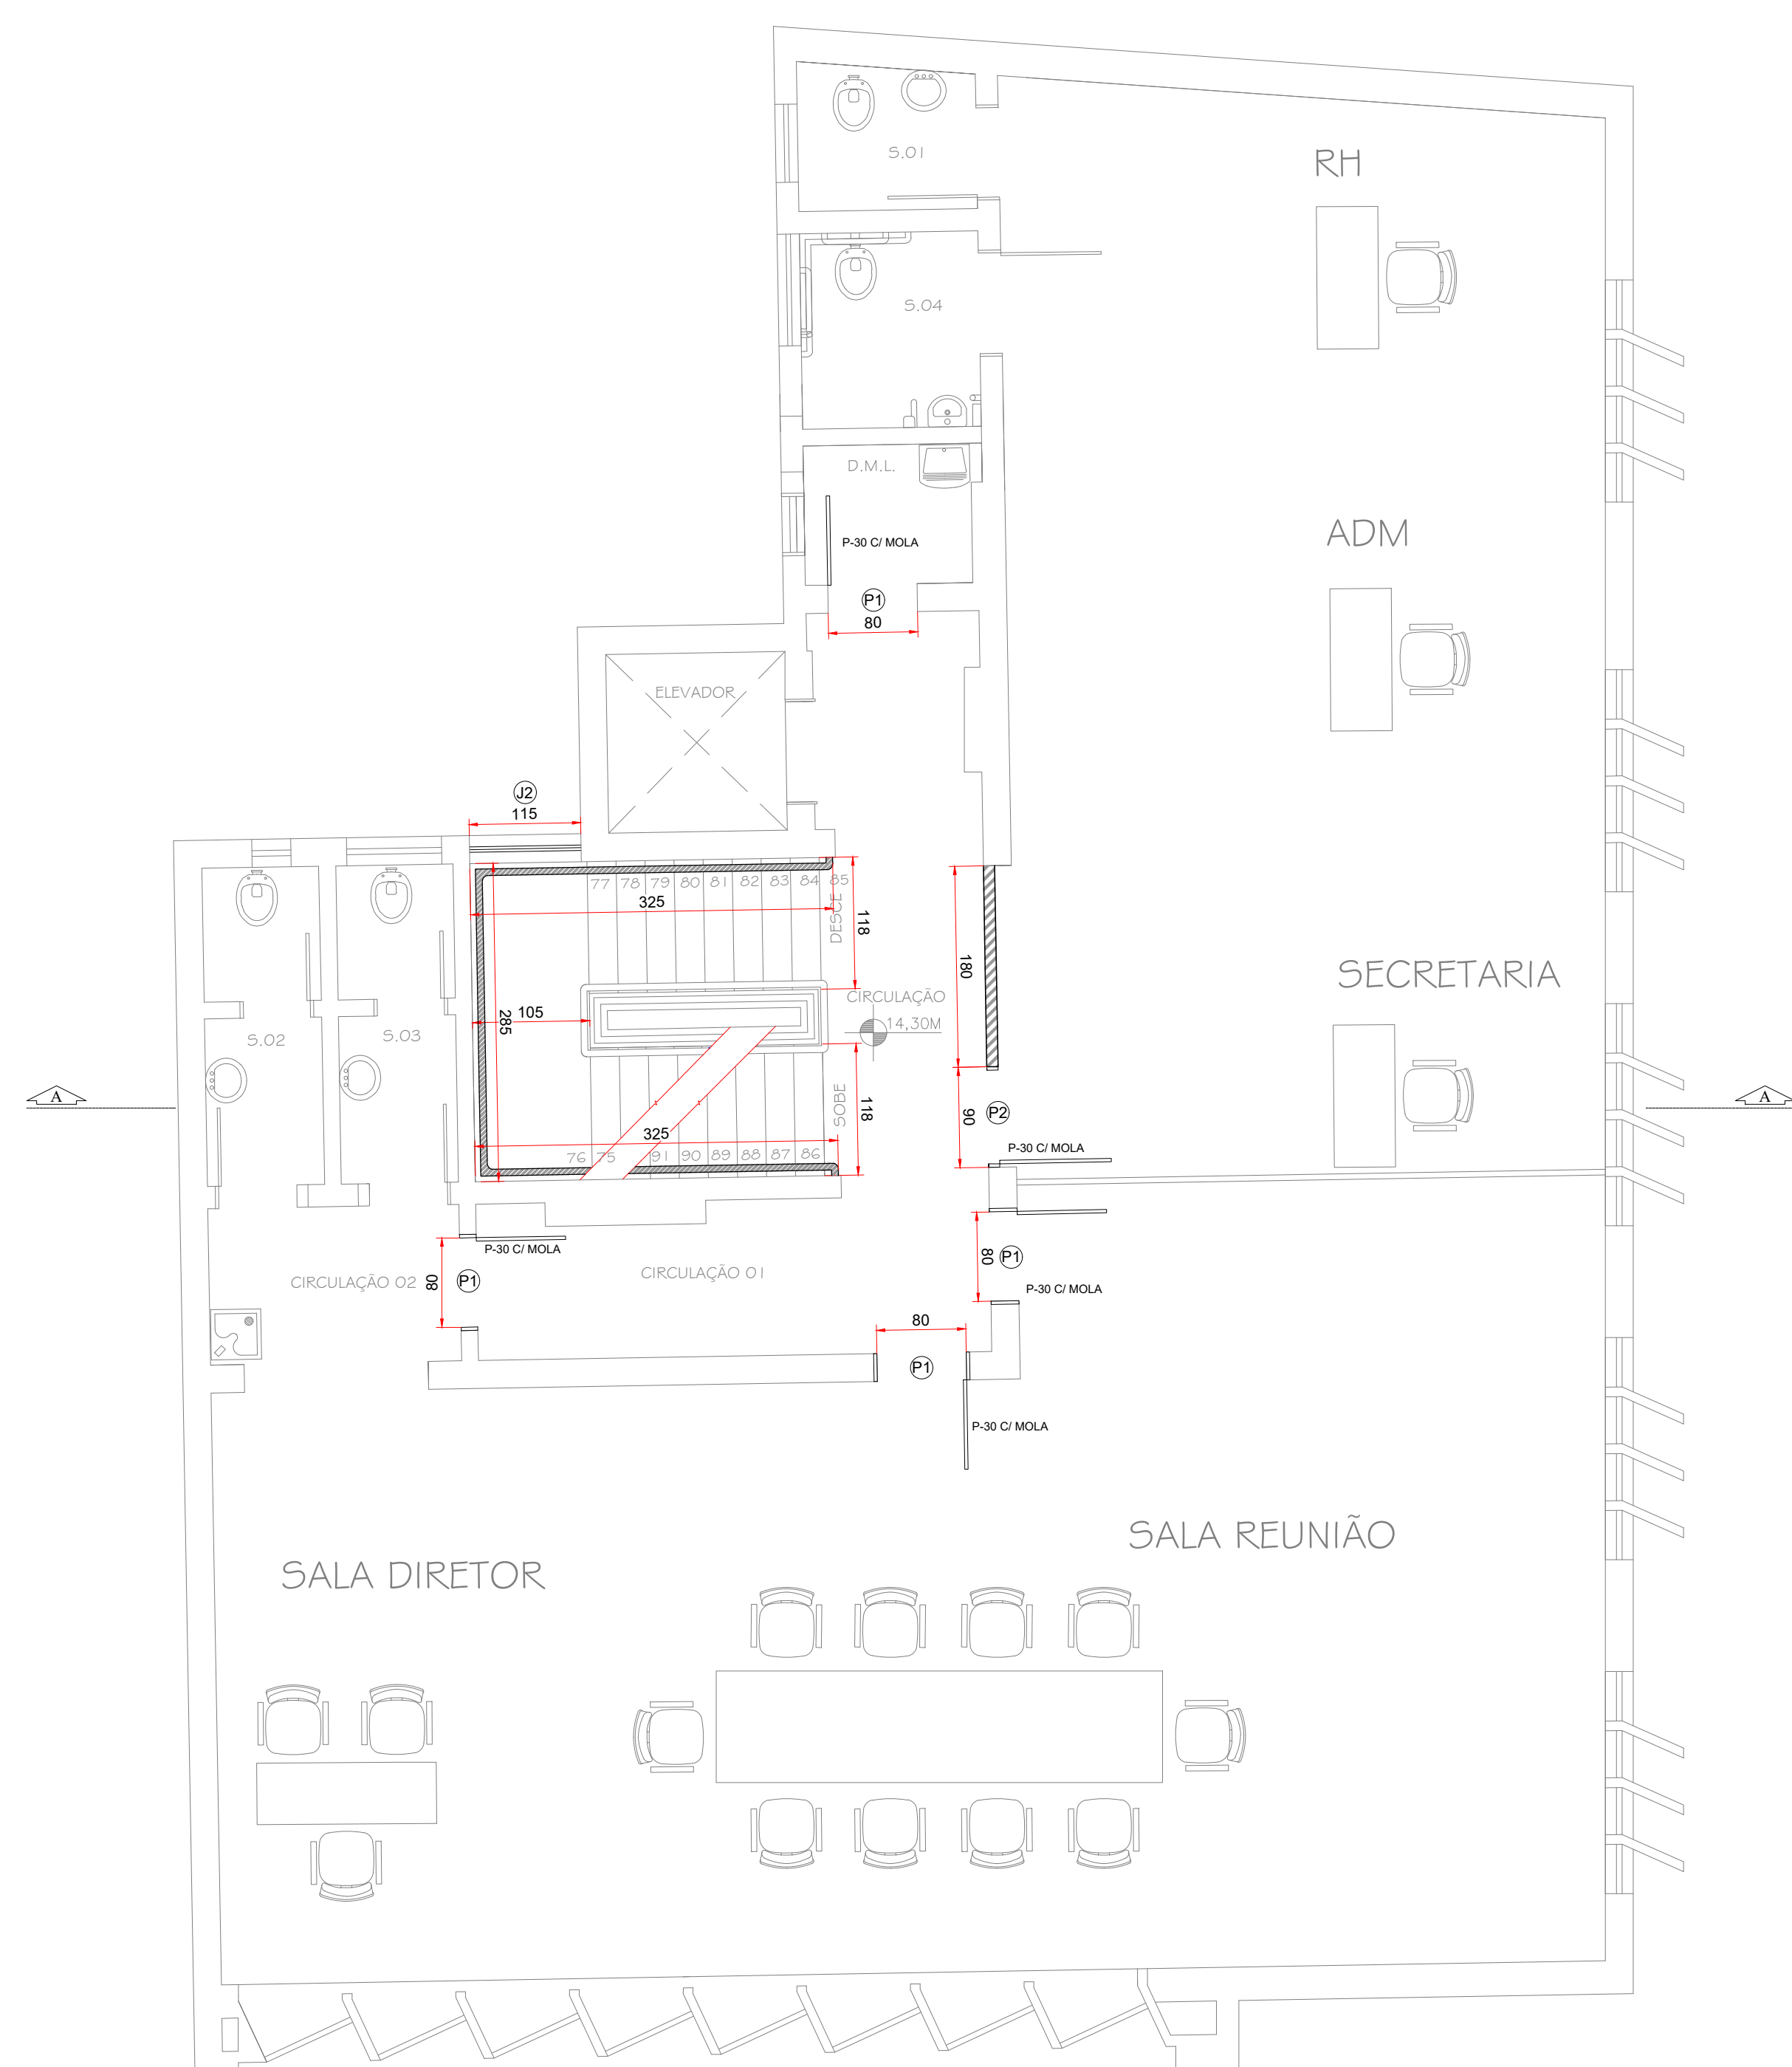

Pavimento 4: Planta Baixa
Nível 14,30 m

Escala 1:50



Pavimento 5: Planta Baixa
Nível 18,67 m

Escala 1:50

NOTAS GERAIS
Todas as cotas estão em centímetros (cm).
As medidas indicadas referem-se às dimensões acabadas.
O projeto deve ser conferido no local antes da execução.
Qualquer divergência encontrada deverá ser comunicada ao responsável técnico.
As pranchas devem ser lidas em conjunto com os demais projetos complementares.
Este projeto foi elaborado conforme as normas da ABNT vigentes, em especial NBR 9050 e correlatas.

NOTAS TÉCNICAS
Não executar sem a aprovação dos órgãos competentes.
As condições do terreno e das edificações existentes devem ser verificadas in loco.
A execução deverá obedecer aos memoriais descritivos e especificações técnicas correspondentes.
Elementos estruturais, elétricos e hidrossanitários devem seguir projetos específicos.
Este projeto deve ser compatibilizado com todas as disciplinas antes da execução.

NOTAS ADMINISTRATIVAS
Projeto de propriedade do Governo do Estado de Santa Catarina - SIE/SC.
É vedada a reprodução parcial ou total sem autorização do órgão responsável.
RRT/ART dos responsáveis técnicos devidamente registradas e válidas.
Documento elaborado para fins de licitação / aprovação / execução / regularização.
Assinaturas digitais possuem validade legal conforme MP 2.200-2/2001.

NOTAS COMPLEMENTARES
Materiais, cores e texturas são referenciais, podendo ser substituídos por equivalentes técnicos.
O mobiliário e vegetação representados são ilustrativos, salvo indicação contrária.
Escala gráfica devem ser conferidas antes da impressão ou reprodução do arquivo.
Elementos de paisagem e iluminação seguem projetos específicos.

DATA	HISTÓRICO	RESPONSÁVEL	ASSINATURA
------	-----------	-------------	------------

GOVERNO DO ESTADO DE SANTA CATARINA
SECRETARIA DE ESTADO DE INFRAESTRUTURA E MOBILIDADE - SIE
SOGID/PO/GEFRA

PROPRIETÁRIO: SECRETARIA DE ESTADO DE INDÚSTRIA, COMÉRCIO E SERVIÇOS - SIE/SC	MUNICÍPIO: FLORIANÓPOLIS
OBRA: ADEQUAÇÕES PARA OBTENÇÃO DO AMBIENTE DE TRABALHO ESTADUAL	Ocupação: D-1
LOCAL: RUA TRAJANO, 81	TIPO: INSTITUCIONAL
RESPONSÁVEL TÉCNICO:	PROJETO: Projeto Arquitetônico

ALDIRIO FORMIGUEIRI JR.
ARQ. AURILIO COLANTONIO

GOVERNO DO ESTADO DE SANTA CATARINA	ÁREA TOTAL DA EDIFICAÇÃO: 1143,00 M²	ARQ
	DATA: 28/11/2025	01
	ESCALA: INDICADA	02
	REVISÃO: RSC	