

PLANTA BAIXA PAVTO. TÉRREO  
 ESCALA 1:75




GOVERNO DO ESTADO DE SANTA CATARINA  
 SECRETARIA DO ESTADO DE SAÚDE  
 GERÊNCIA DE ACOMPANHAMENTO DE OBRAS E MANUTENÇÕES

PROPRIETÁRIO: SECRETARIA DO ESTADO DE SAÚDE SC	LOCAL: RUA ESTEVES JUNIOR, Nº 160 (SEDE HALLEY) E Nº 390 (ANEXO I)
OBRA: REFORMA, ADEQUAÇÃO E PADRONIZAÇÃO DO LAYOUT E MOBILIÁRIO	MUNICÍPIO: FLORIANÓPOLIS
TIPO: REFORMA E ADEQUAÇÃO	DIRETORIA/GERÊNCIA: GERÊNCIA DE ACOMPANHAMENTO DE OBRAS E MANUTENÇÕES

AUTOR DO PROJETO / REGISTRO PROF: ARQ. ALINE DA SILVA - CAU 121787-9  
 AUTOR DO PROJETO / REGISTRO PROF: \_\_\_\_\_  
 RESPONSÁVEL TÉCNICO / REGISTRO PROF: \_\_\_\_\_

PROJETO:  
**ARQUITETÔNICO**  
**ED. HALLEY (LOTE 02)**  
 REFERÊNCIA:  
**PLANTA DE FORRO**  
**PAVTO. TÉRREO**

**ARQ**  
**01 03**

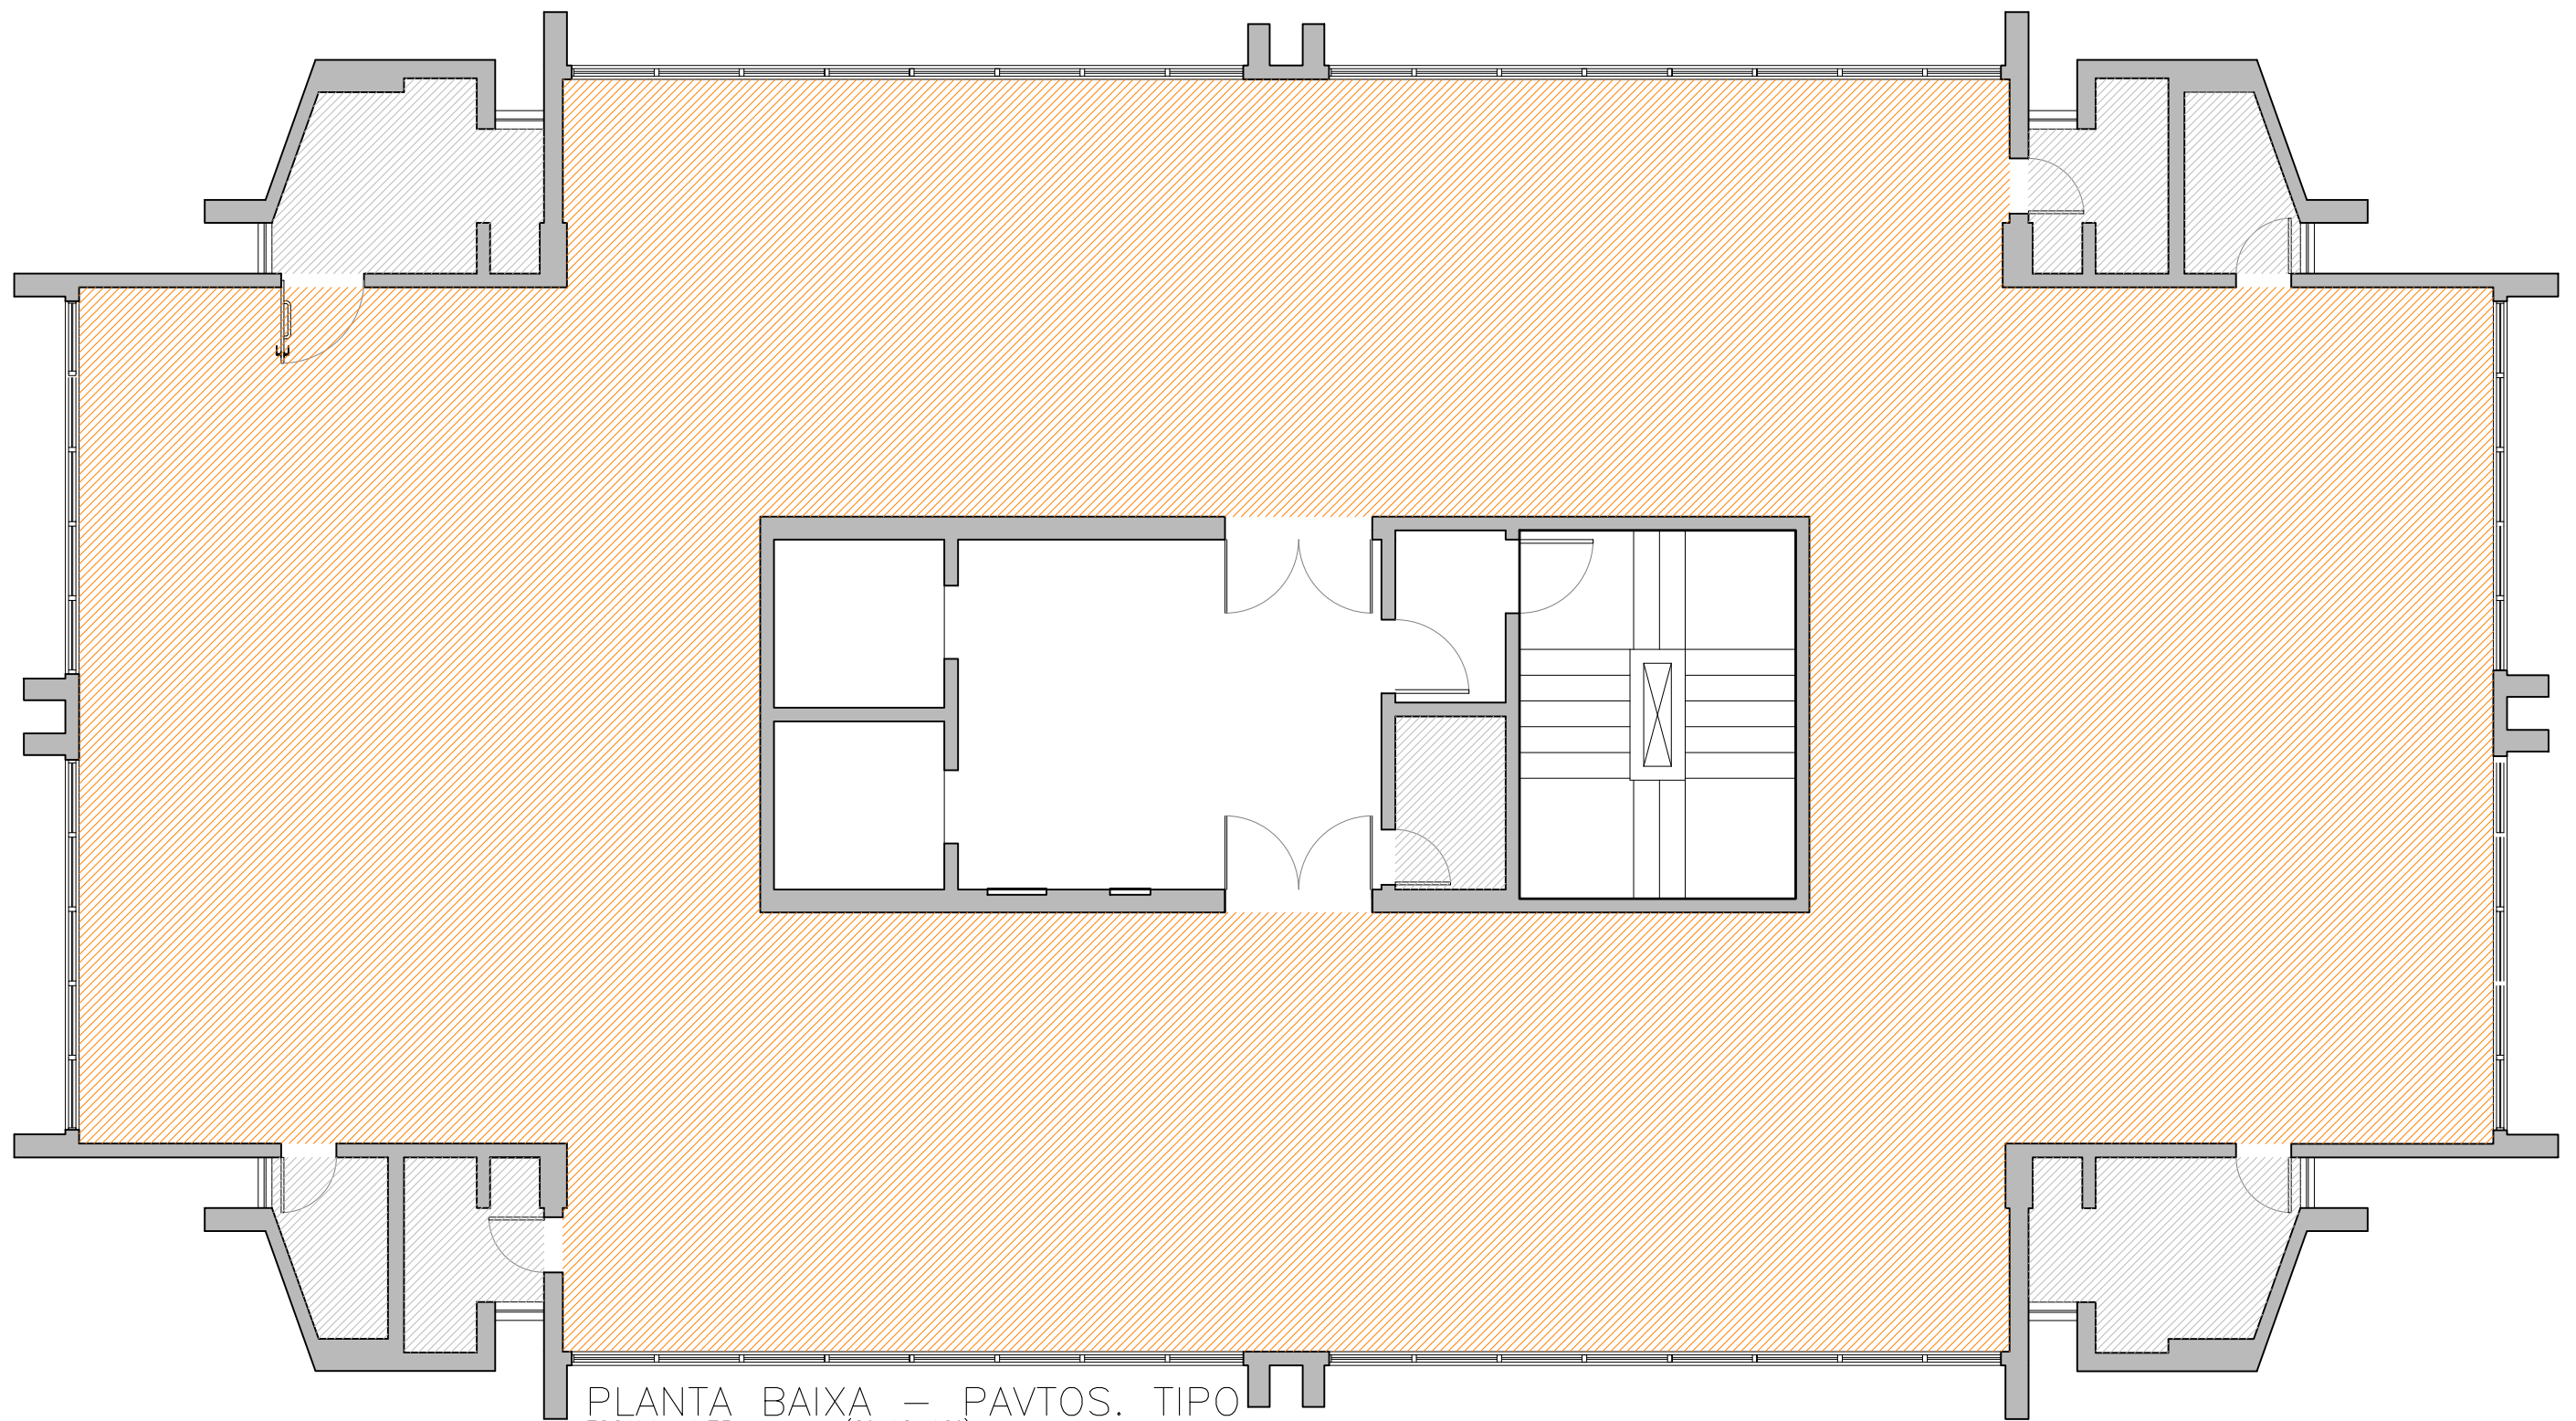

PLANTA BAIXA – PAVTOS. TIPO  
 ESCALA 1:75 (2° AO 12°)




GOVERNO DO ESTADO DE SANTA CATARINA  
 SECRETARIA DO ESTADO DE SAÚDE  
 GERÊNCIA DE ACOMPANHAMENTO DE OBRAS E MANUTENÇÕES

PROPRIETÁRIO: SECRETARIA DO ESTADO DE SAÚDE SC	LOCAL: RUA ESTEVES JUNIOR, Nº 160 (SEDE HALLEY) E Nº 390 (ANEXO I)
OBRA: REFORMA, ADEQUAÇÃO E PADRONIZAÇÃO DO LAYOUT E MOBILIÁRIO	MUNICÍPIO: FLORIANÓPOLIS
TIPO: REFORMA E ADEQUAÇÃO	DIRETORIA/GERÊNCIA: GERÊNCIA DE ACOMPANHAMENTO DE OBRAS E MANUTENÇÕES


AUTOR DO PROJETO / REGISTRO PROF: ARQ. ALINE DA SILVA - CAU 121787-9  
 AUTOR DO PROJETO / REGISTRO PROF: \_\_\_\_\_  
 RESPONSÁVEL TÉCNICO / REGISTRO PROF: \_\_\_\_\_

PROJETO:  
**ARQUITETÔNICO**  
**ED. HALLEY (LOTE 02)**  
 REFERÊNCIA:  
**PLANTA DE FORRO**  
**PAVTO. TIPO (2° AO 12°)**


**ARQ**  
**02 03**

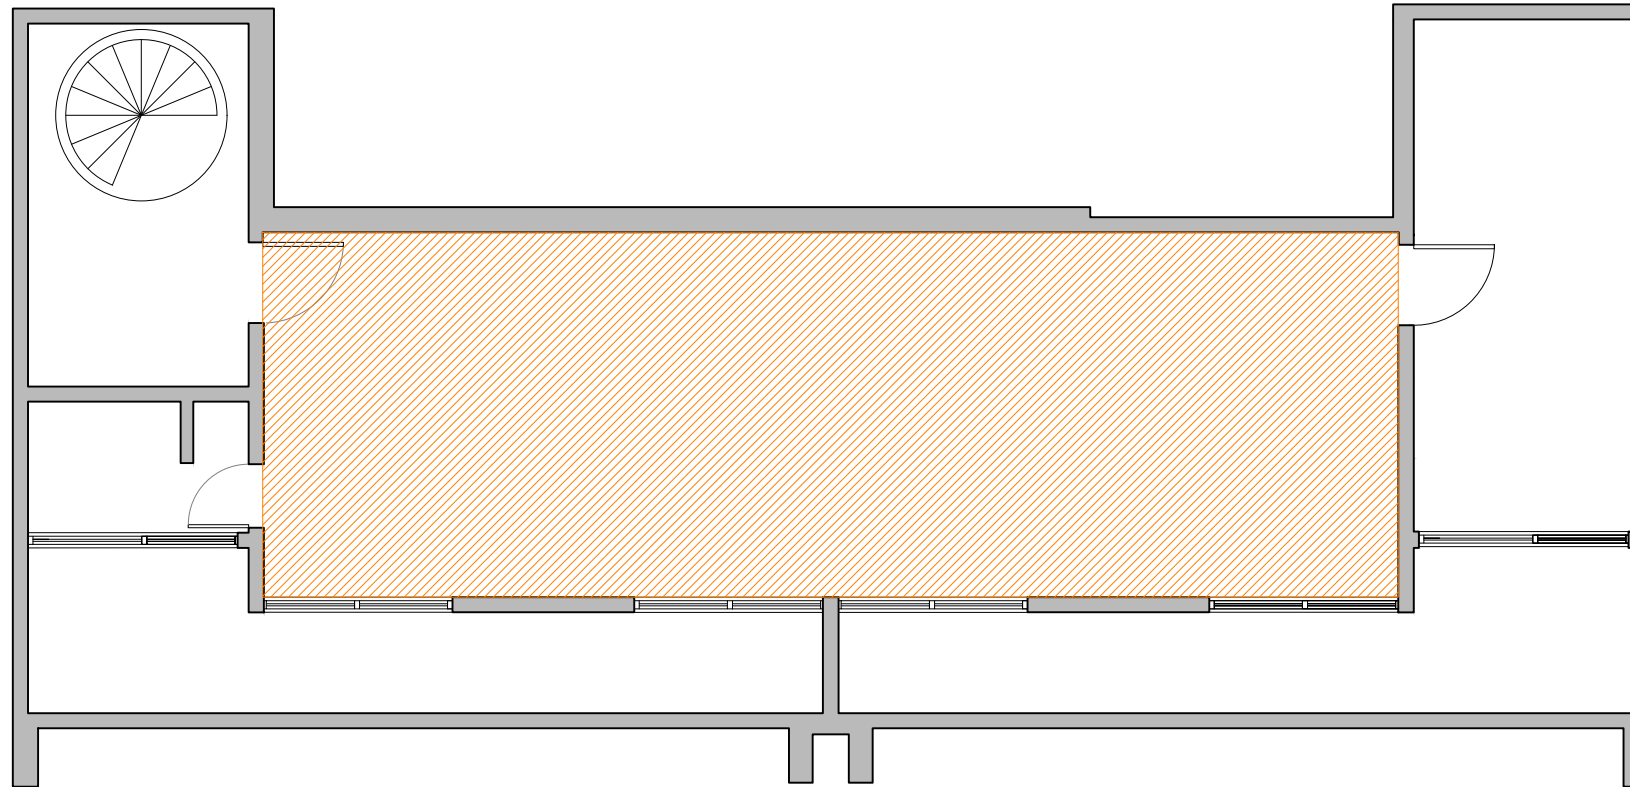

PLANTA BAIXA – ÁTICO  
ESCALA 1:75

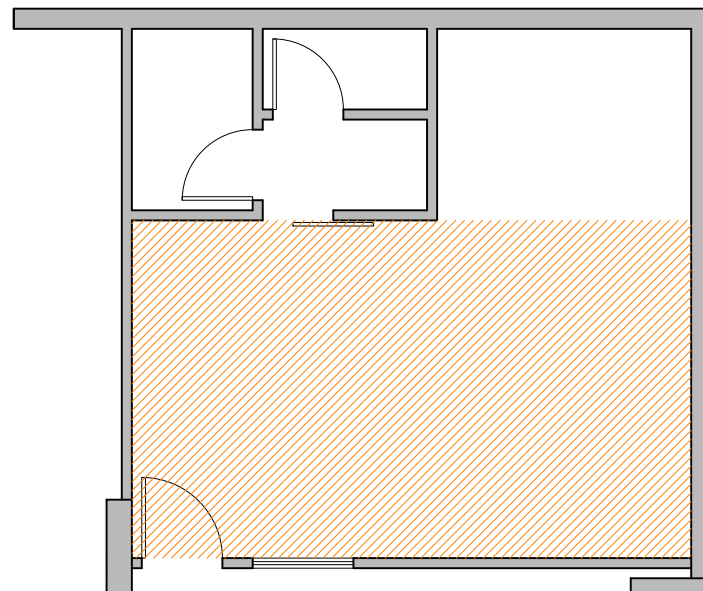

SALA MOTORISTAS – SUBSOLO  
ESCALA 1:75

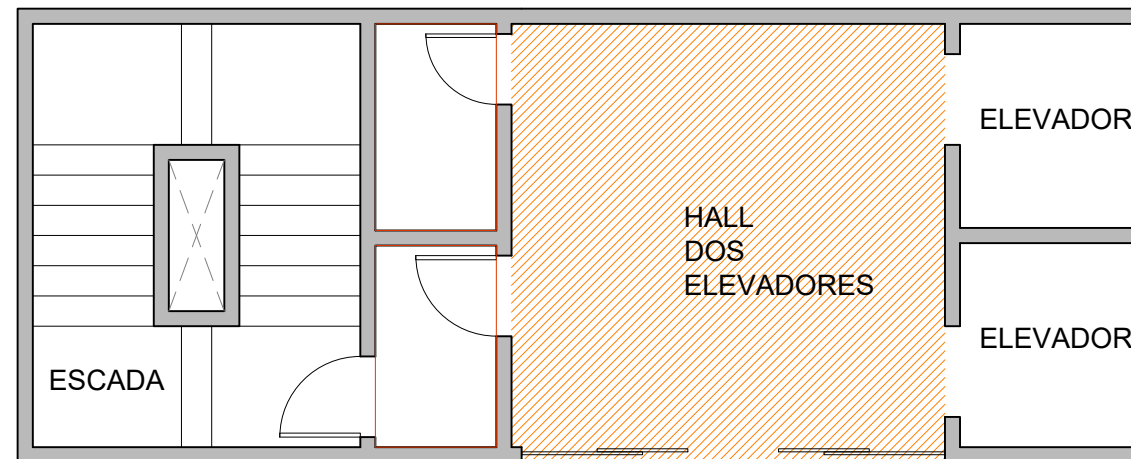

HALL ELEVADORES – SUBSOLO  
ESCALA 1:75



GOVERNO DO ESTADO DE SANTA CATARINA  
SECRETARIA DO ESTADO DE SAÚDE  
GERÊNCIA DE ACOMPANHAMENTO DE OBRAS E MANUTENÇÕES

PROPRIETÁRIO: SECRETARIA DO ESTADO DE SAÚDE SC	LOCAL: RUA ESTEVES JUNIOR, Nº 160 (SEDE HALLEY) E Nº 390 (ANEXO I)
OBRA: REFORMA, ADEQUAÇÃO E PADRONIZAÇÃO DO LAYOUT E MOBILIÁRIO	MUNICÍPIO: FLORIANÓPOLIS
TIPO: REFORMA E ADEQUAÇÃO	DIRETORIA/GERÊNCIA: GERÊNCIA DE ACOMPANHAMENTO DE OBRAS E MANUTENÇÕES

AUTOR DO PROJETO / REGISTRO PROF: ARQ. ALINE DA SILVA - CAU 121787-9  
 AUTOR DO PROJETO / REGISTRO PROF: \_\_\_\_\_  
 RESPONSÁVEL TÉCNICO / REGISTRO PROF: \_\_\_\_\_

PROJETO:  
**ARQUITETÔNICO**  
**ED. HALLEY (LOTE 02)**  
REFERÊNCIA:  
**PLANTA DE FORRO**  
**AMBIENTES SUBSOLO**

**ARQ**  
**03 03**