



PLANTA BAIXA DE PAVIMENTAÇÃO
Escala 1/1000

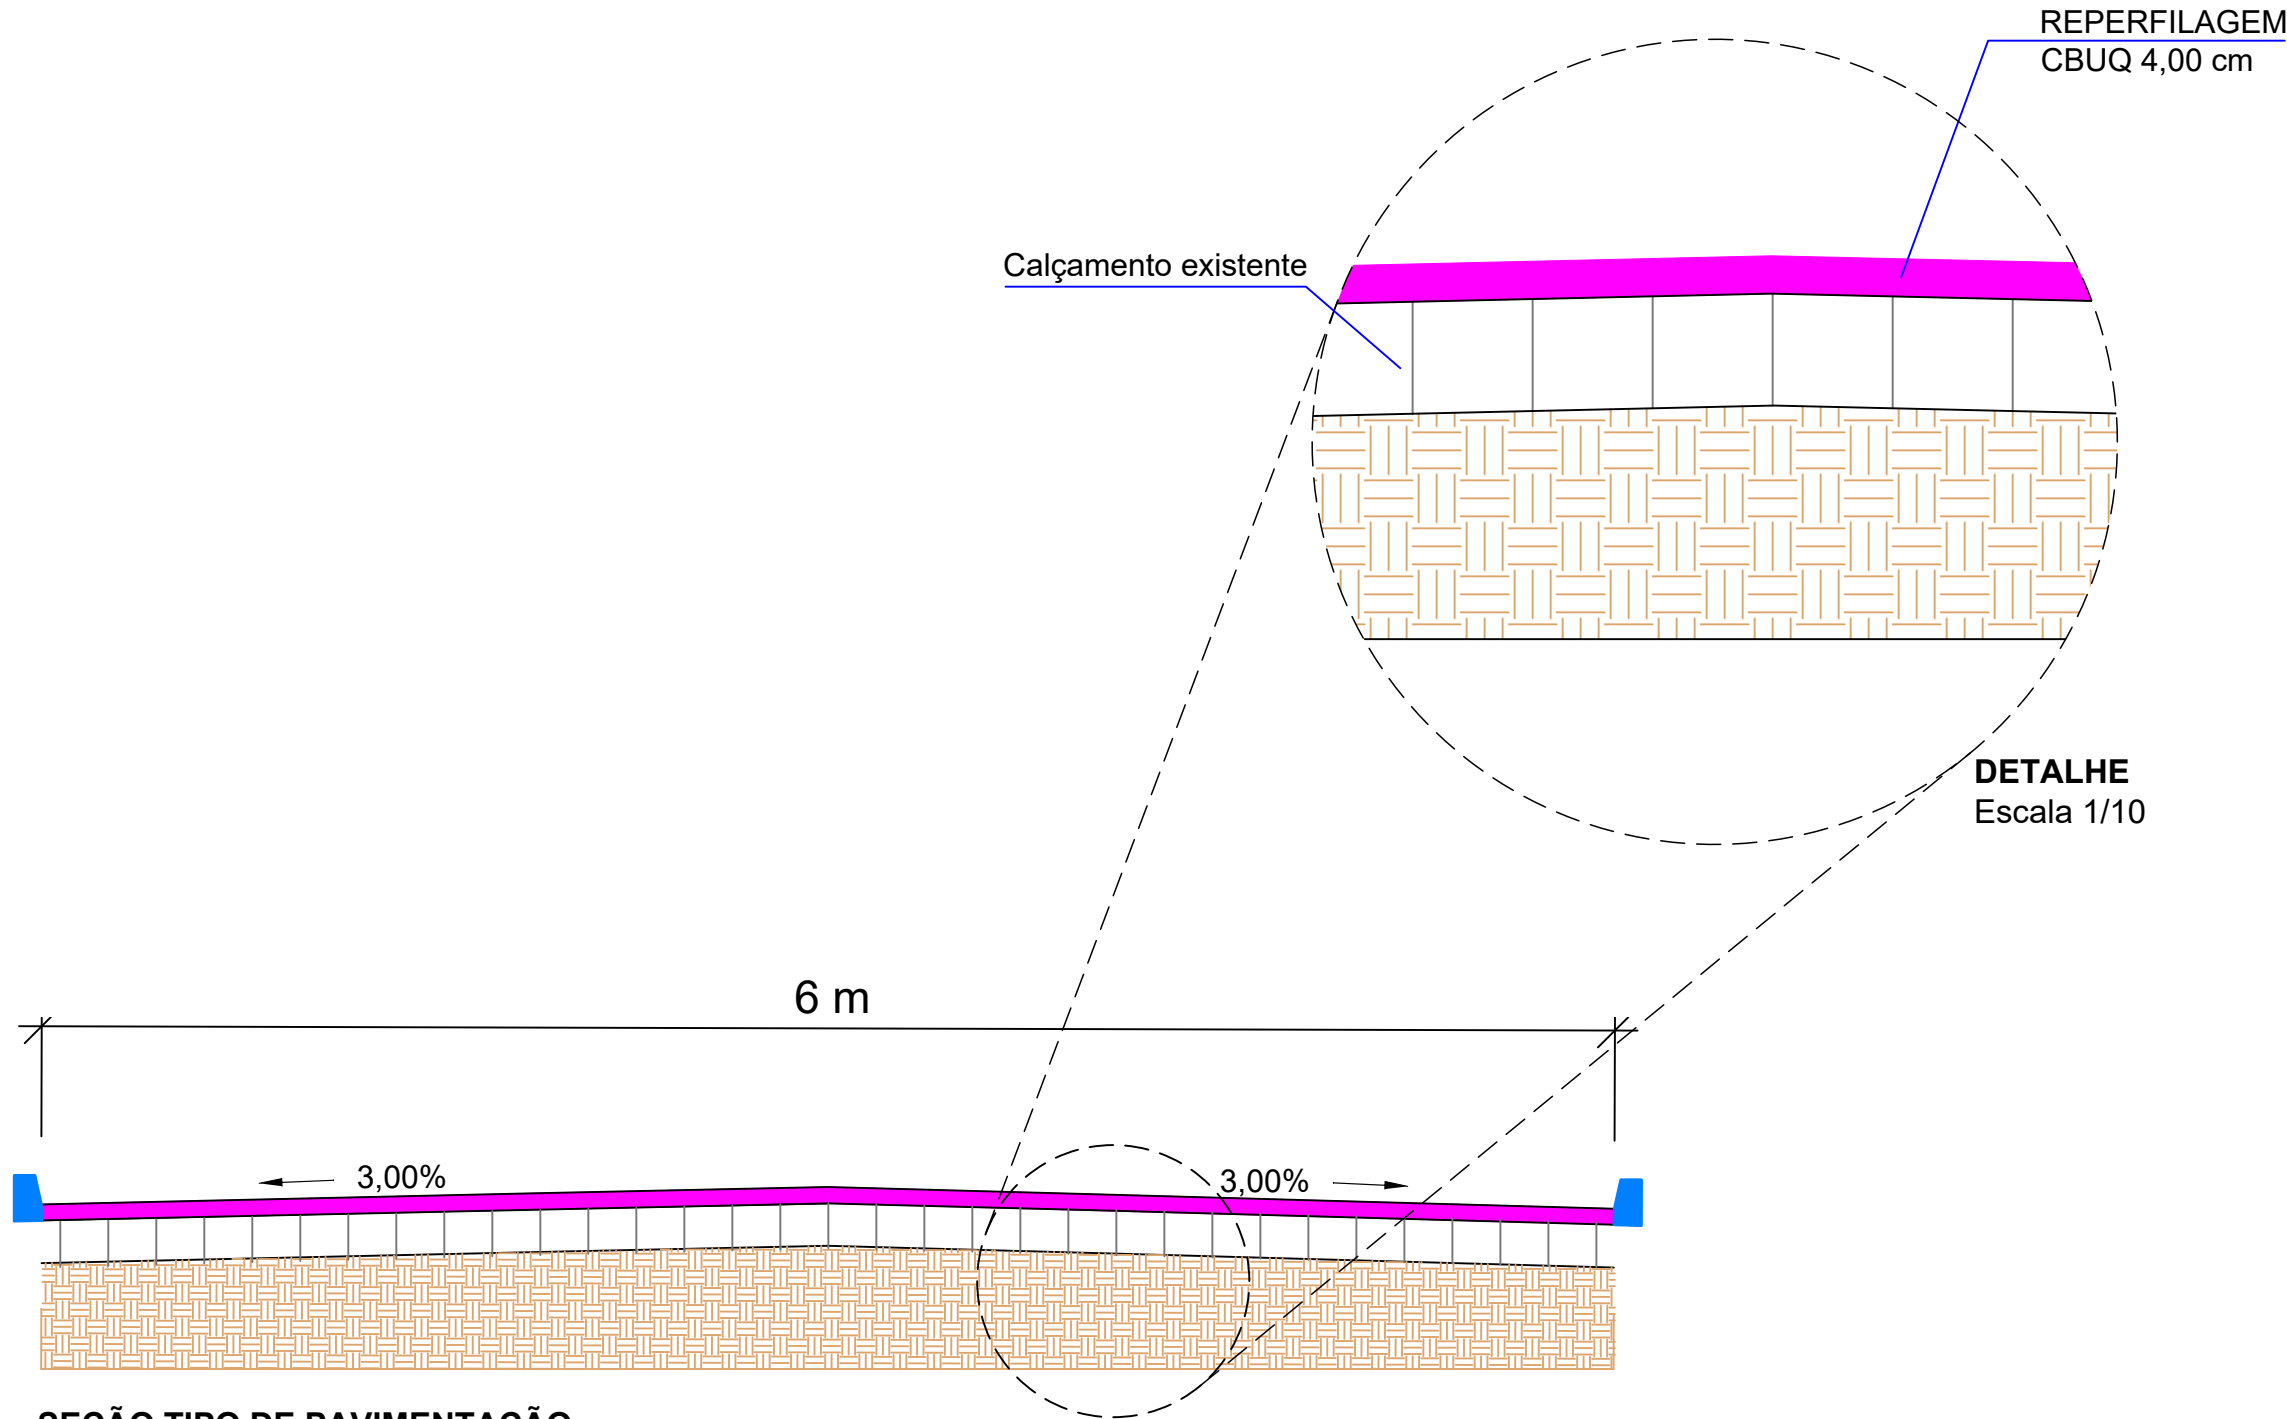

SEÇÃO TIPO DE PAVIMENTAÇÃO
Escala 1/25

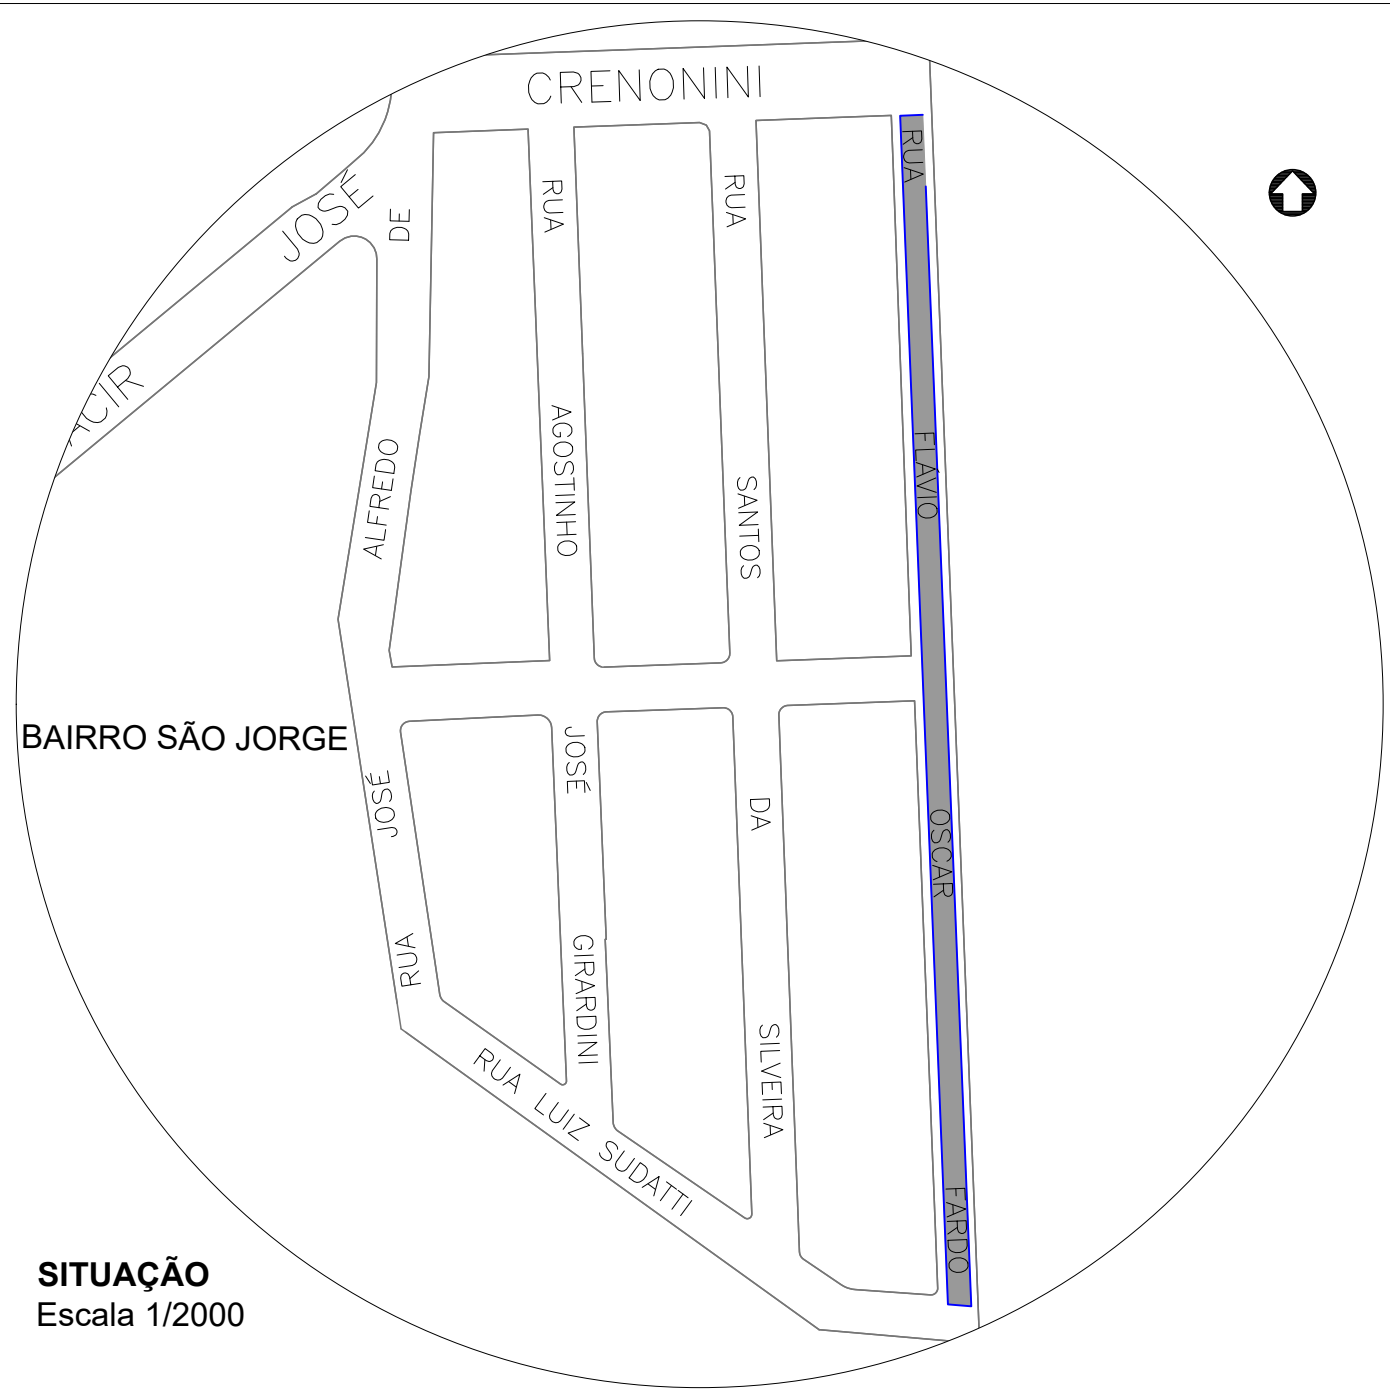

SITUAÇÃO
Escala 1/2000

APROVAÇÃO				
 PREFEITURA DE XANXERÊ				
PREFEITURA MUNICIPAL DE XANXERÊ				
PROJETO				
PROJETO DE PAVIMENTAÇÃO ASFÁLTICA				
ENDEREÇO				
Rua Flávio Oscar Fardo - Loteamento Bem Morar 2 Projeto de Pavimentação				
PROPRIETARIO				
PREFEITURA MUNICIPAL DE XANXERÊ				
PREFEITO MUNICIPAL		RESP. TÉCNICO		
Oscar Martarello		Paulo Sérgio Ferri da Silva ENGENHEIRO CIVIL CREA/SC 056.343-5		
DESENHISTA	ÁREA	REVISÃO	DATA PROJETO	ESCALA
	1.962,00m²		MAR / 2026	Indicada
OBSERVAÇÕES				FORMATO
Trecho entre a rua Itacir José Crenonini e a rua Luiz Sudatti Loteamento Bem Morar 2 - Bairro São Jorge				A2
				PRANCHA
				1 / 1