




# PLANTA BAIXA DE PAVIMENTAÇÃO

Escala 1/1000

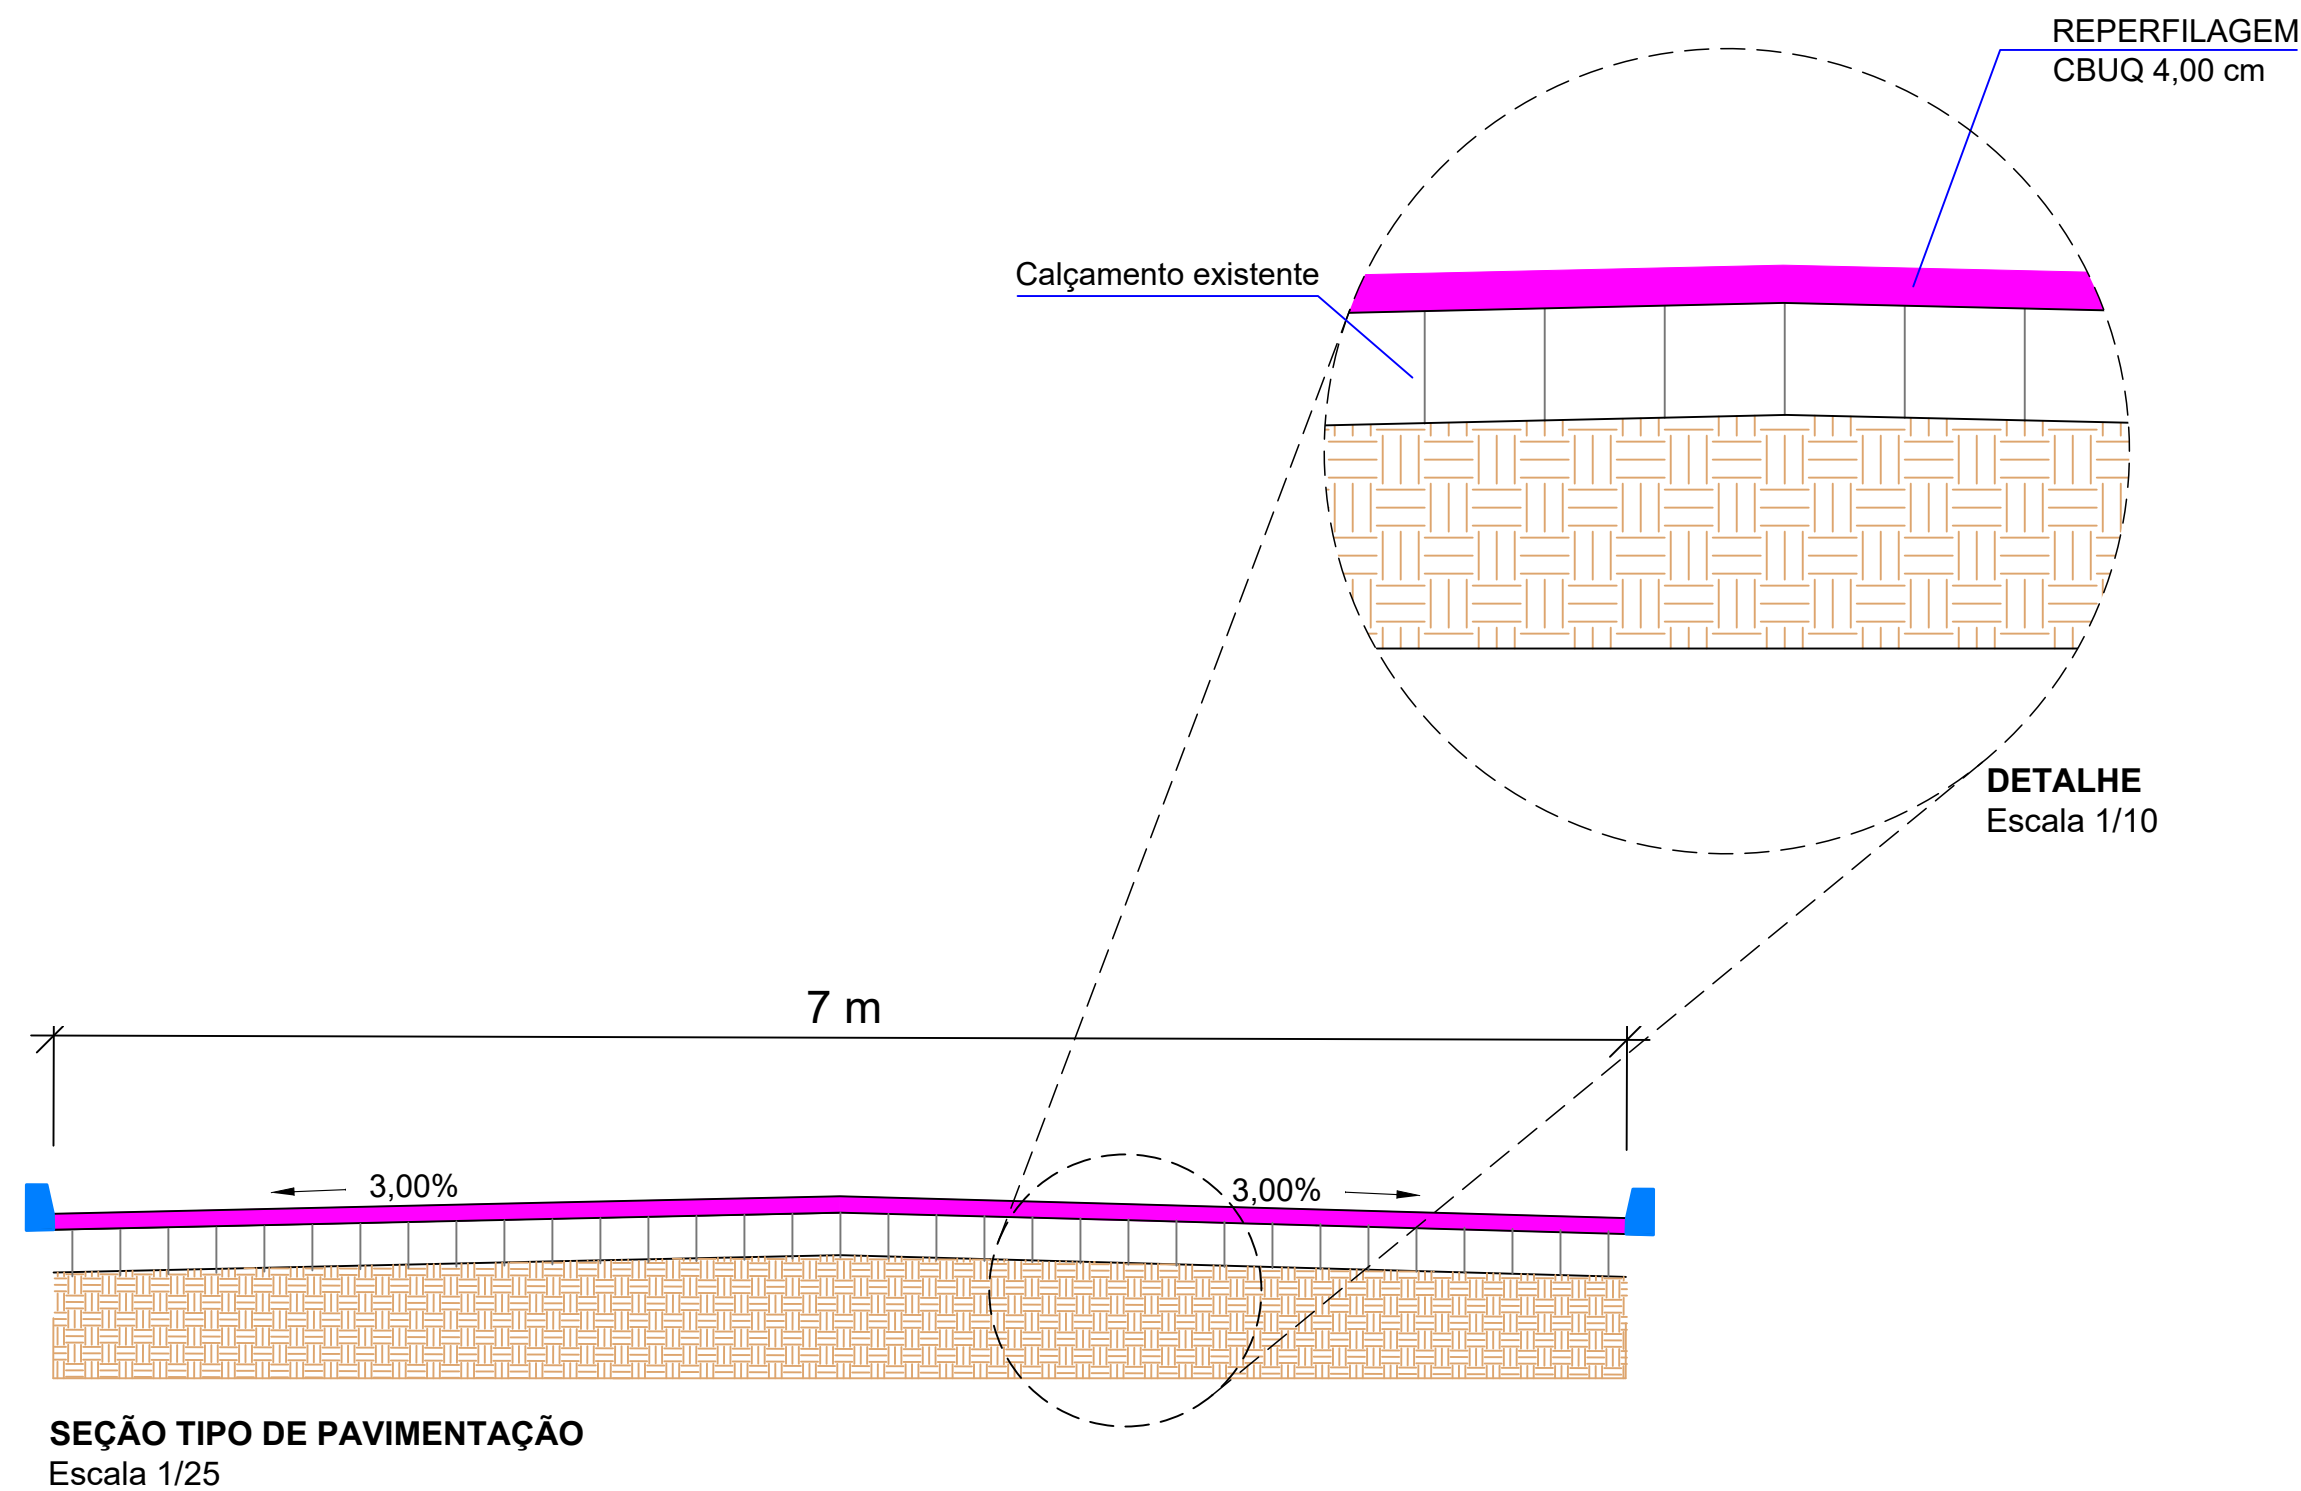

**SEÇÃO TIPO DE PAVIMENTAÇÃO**  
Escala 1/25

APROVAÇÃO



**PREFEITURA MUNICIPAL DE XANXERÊ**

PROJETO

## PROJETO DE PAVIMENTAÇÃO ASFÁLTICA

ENDEREÇO

Rua José Alfredo Oliveira - Loteamento Bem Morar 2  
Projeto de Pavimentação

**PROPRIETARIO**

**PREFEITURA MUNICIPAL DE XANXERÊ**

PREFEITO MUNICIPAL

## Oscar Martarello

**RESP. TÉCNICO**

**Paulo Sérgio Ferri da Silva**  
ENGENHEIRO CIVIL CREA/SC 056.343-5

DESENHISTA

AREA

1.785,00m<sup>2</sup>

## REVISÃO

DATA PROJETO

**MAR / 2026**

SCALA

Indicada

OBSERVAÇÕES

Trecho entre a rua Itacir José Crenonini e a rua Luiz Sudatti  
Loteamento Bem Morar 2 - Bairro São Jorge

A2

/ 1