


PLANTA BAIXA DE PAVIMENTAÇÃO
Escala 1/1000



SITUAÇÃO
Escala 1/2000

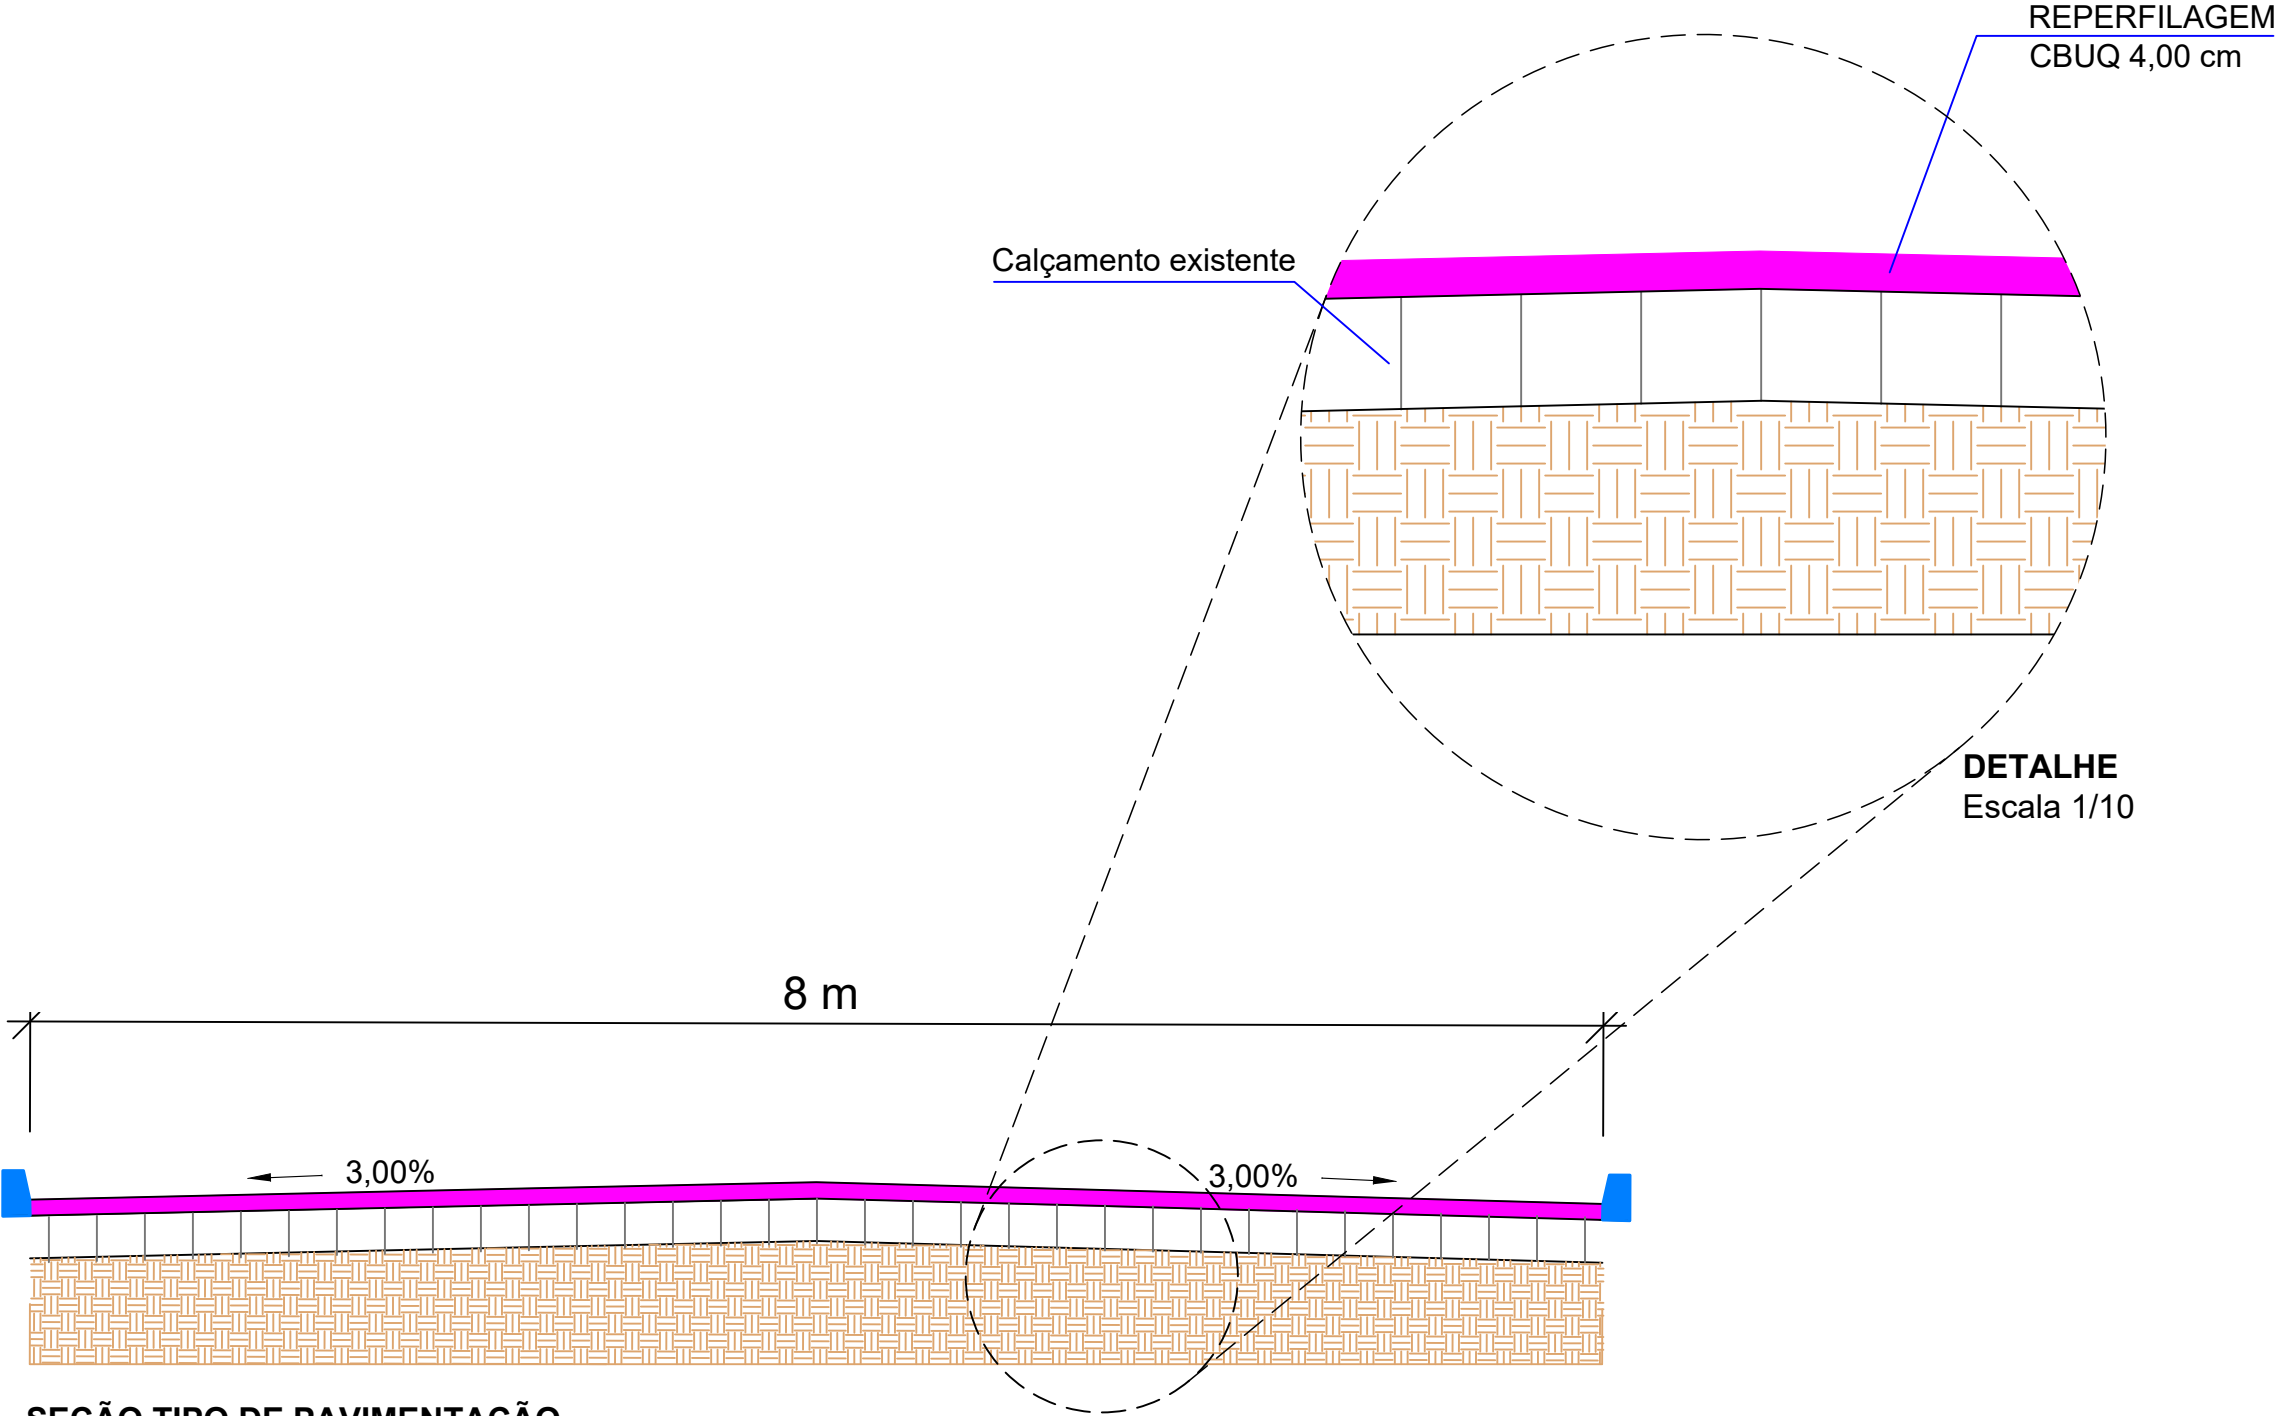

SEÇÃO TIPO DE PAVIMENTAÇÃO
Escala 1/25

APROVAÇÃO



PREFEITURA DE
XANXERÊ

PREFEITURA MUNICIPAL DE XANXERÊ

PROJETO

PROJETO DE PAVIMENTAÇÃO ASFÁLTICA

ENDEREÇO

Rua Luiz Sudatti - Loteamento Bem Morar 2
Projeto de Pavimentação

PROPRIETARIO

PREFEITURA MUNICIPAL DE XANXERÊ

PREFEITO MUNICIPAL

Oscar Martarello

RESP. TÉCNICO

Paulo Sérgio Ferri da Silva
ENGENHEIRO CIVIL CREA/SC 056.343-5

DESENHISTA

ÁREA

1.304,00m²

REVISÃO

DATA PROJETO

MAR / 2026

ESCALA

Indicada

FORMATO
A2

PRANCHA

1 / 1

OBSERVAÇÕES

Trecho entre a rua José Alfredo Oliveira e a rua Flávio Oscar Fardo
Loteamento Bem Morar 2 - Bairro São Jorge