



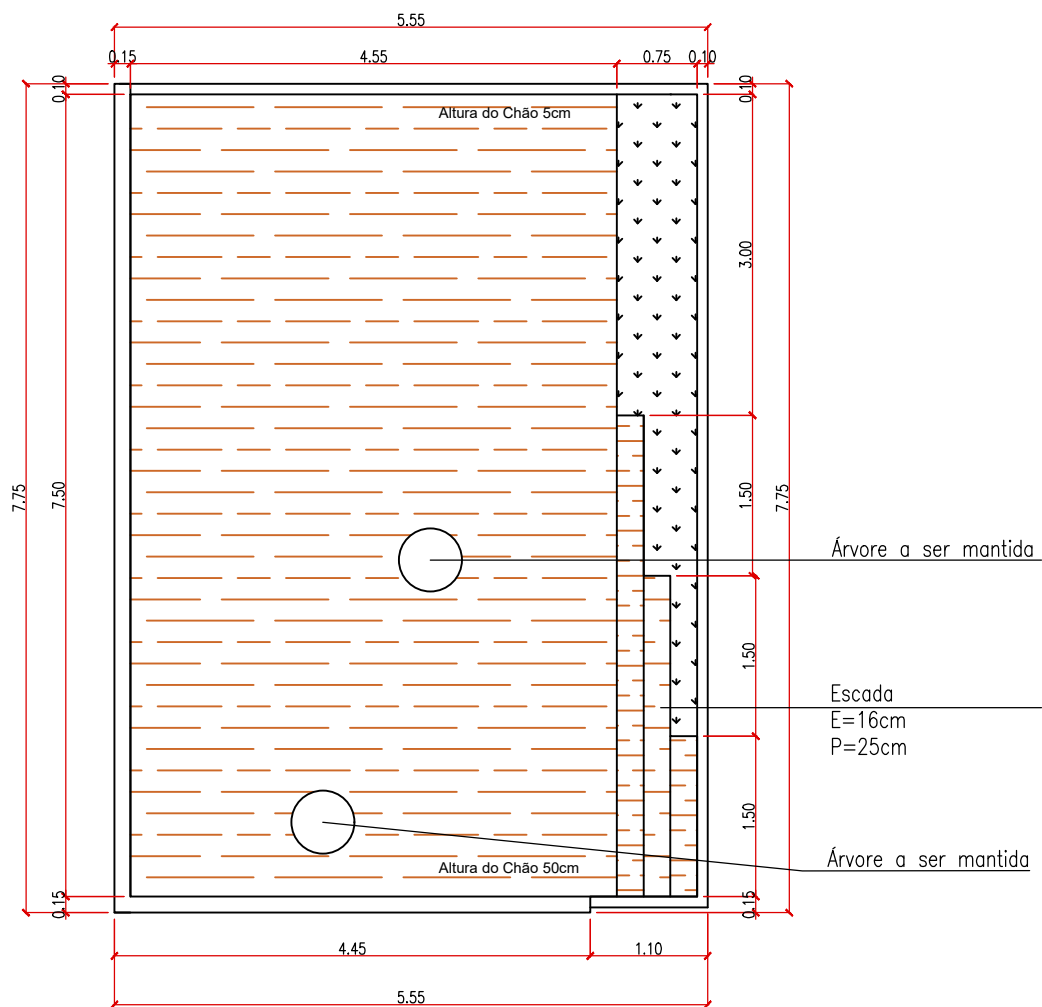

PLANTA BAIXA – Cotas gerais  
ESC: 1/50

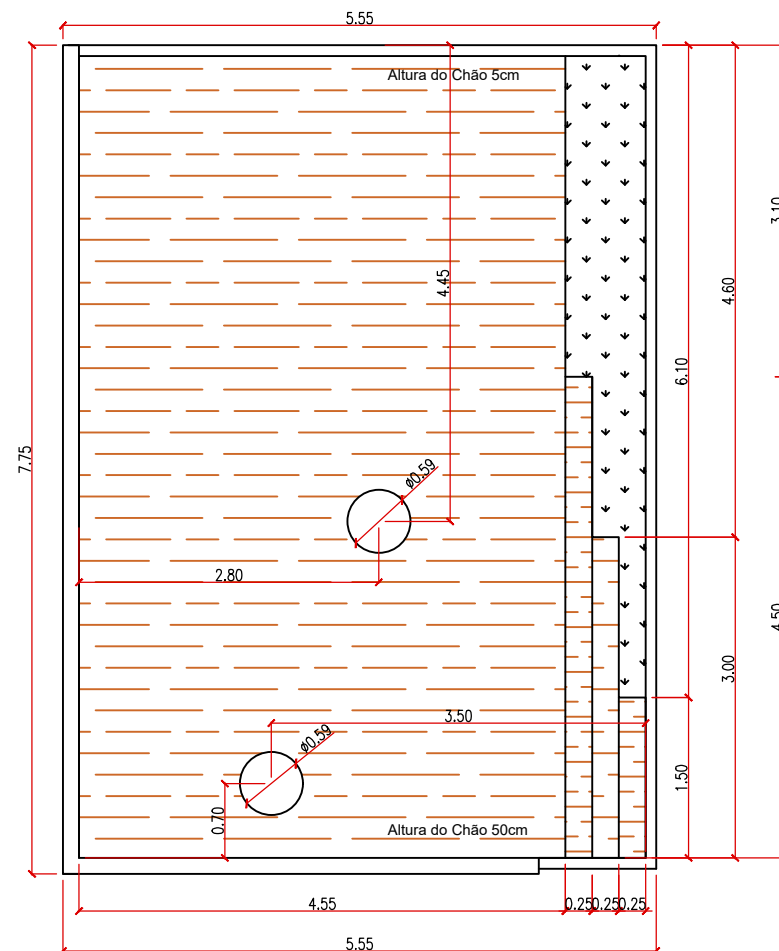

PLANTA BAIXA – Cotas específicas  
ESC: 1/50

RESERVADO CARIMBOS APROVAÇÃO

|   |                            |                                                                         |        |                       |                                |
|---|----------------------------|-------------------------------------------------------------------------|--------|-----------------------|--------------------------------|
| Nº   | DISCRIMINAÇÃO DAS REVISÕES | PROJ.                                                                   | APROV. | APROV.                | DATA                           |
|  <b>PREFEITURA MUNICIPAL DE CHAPECÓ</b> |                            | SECRETARIA DE DESENVOLVIMENTO SUSTENTÁVEL E OBRAS ESTRUTURANTES - SEDES |        |                       |                                |
|   |                            | DEPARTAMENTO ELABORAÇÃO DE PROJETOS                                     |        |                       |                                |
| OBRA DECKS POLICIA MILITAR AMBIENTAL                                                                                         |                            |                                                                         |        |                       |                                |
| RESP. TÉCNICO PROJETO   |                            | RESP. TÉCNICO EXECUÇÃO                                                  |        | PREFEITURA DE CHAPECÓ |                                |
| PROJETO BÁSICO DE ARQUITETURA                                                                                                |                            |                                                                         |        |                       |                                |
| REFERÊNCIA Deck Área de Descanso                                                                                             |                            |                                                                         |        |                       | SIGLA DO PROJETO ARQ           |
| VISTO / /   |                            |                                                                         |        |                       | NUMERO DA FRANCHA 01           |
| CONCLUIDO / /   |                            |                                                                         |        |                       | SEQUÊNCIA DAS FRANCHAS 01 - 02 |
| DATA NOVEMBRO/2025   |                            | ESCALA 1/50                                                             |        | ÁREA 36,37 m²         |                                |
| DESENHO/ARQUIVO   |                            |                                                                         |        |                       |                                |