




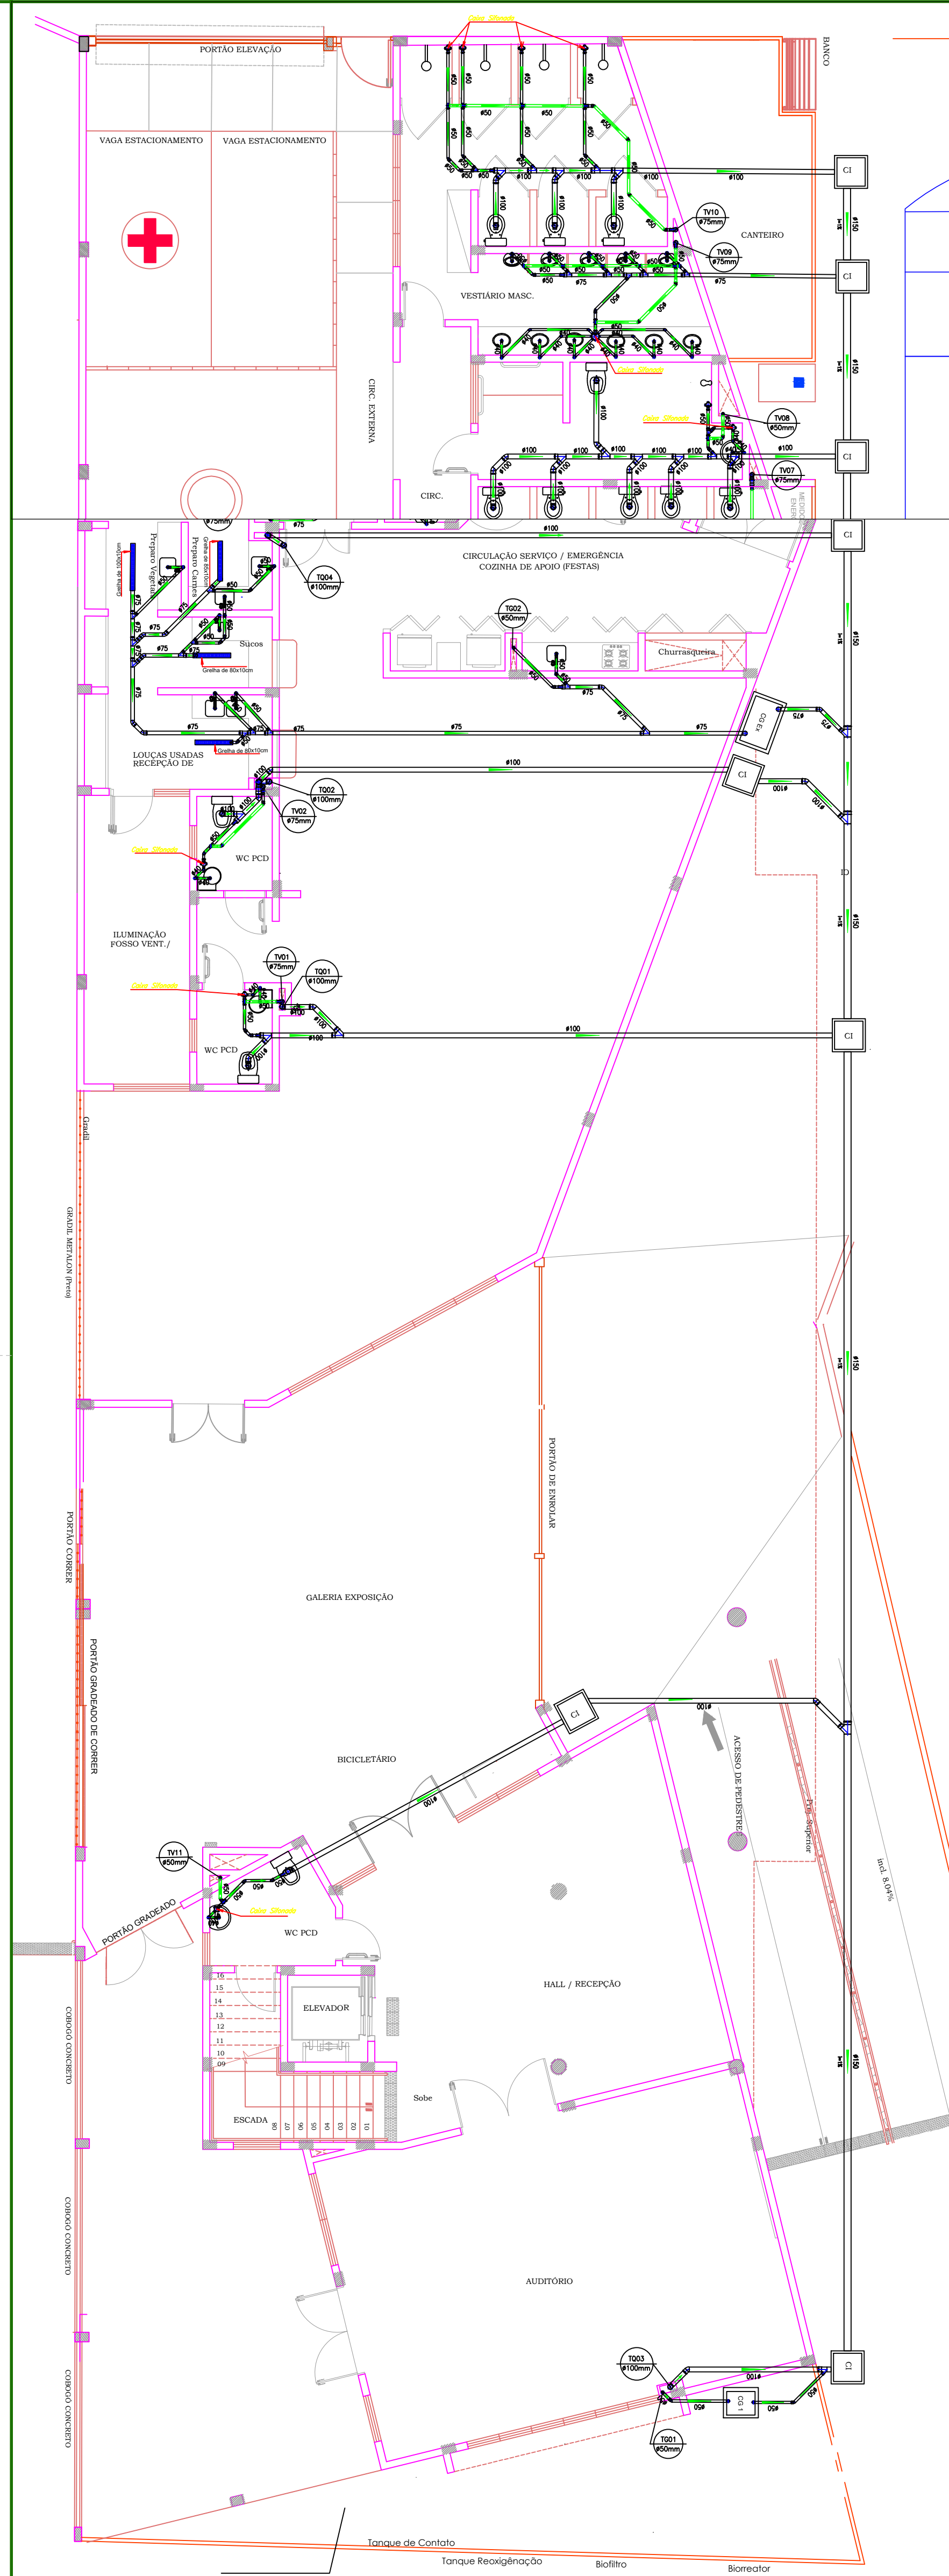


Planta Baixa Sistema Predial de Esgoto Ppto Térreo  
ESCALA 1:25

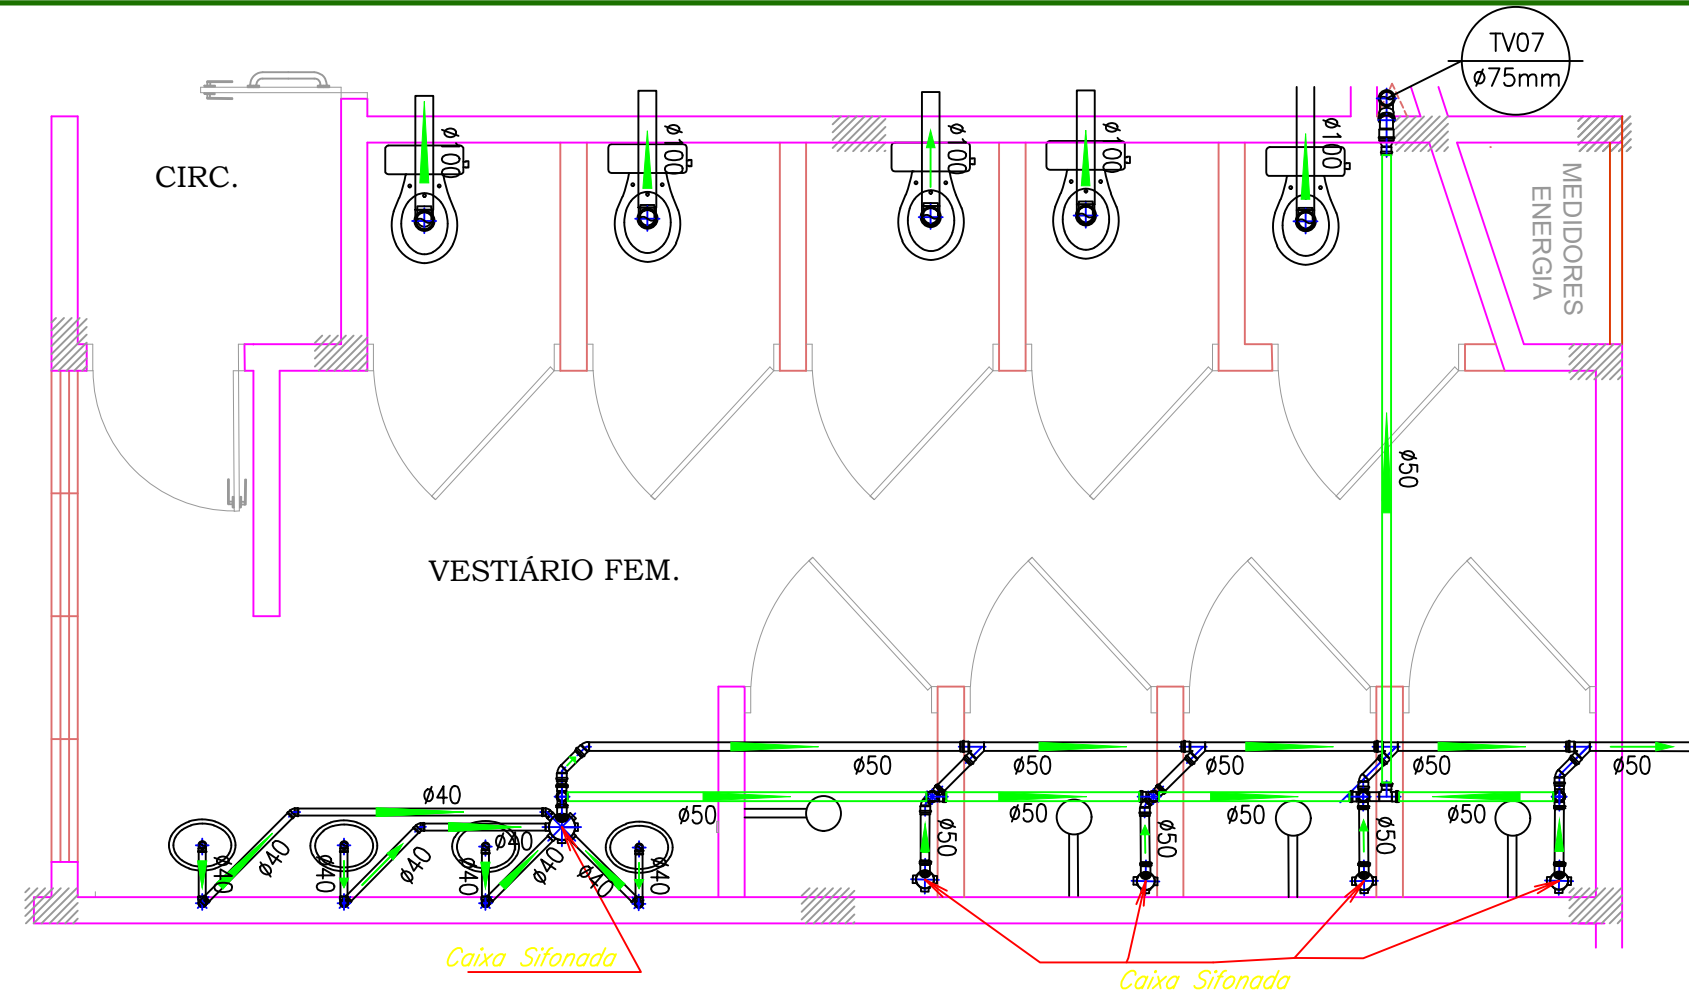


Detalhe Sistema Predial de Esgoto  
ESCALA 1:50

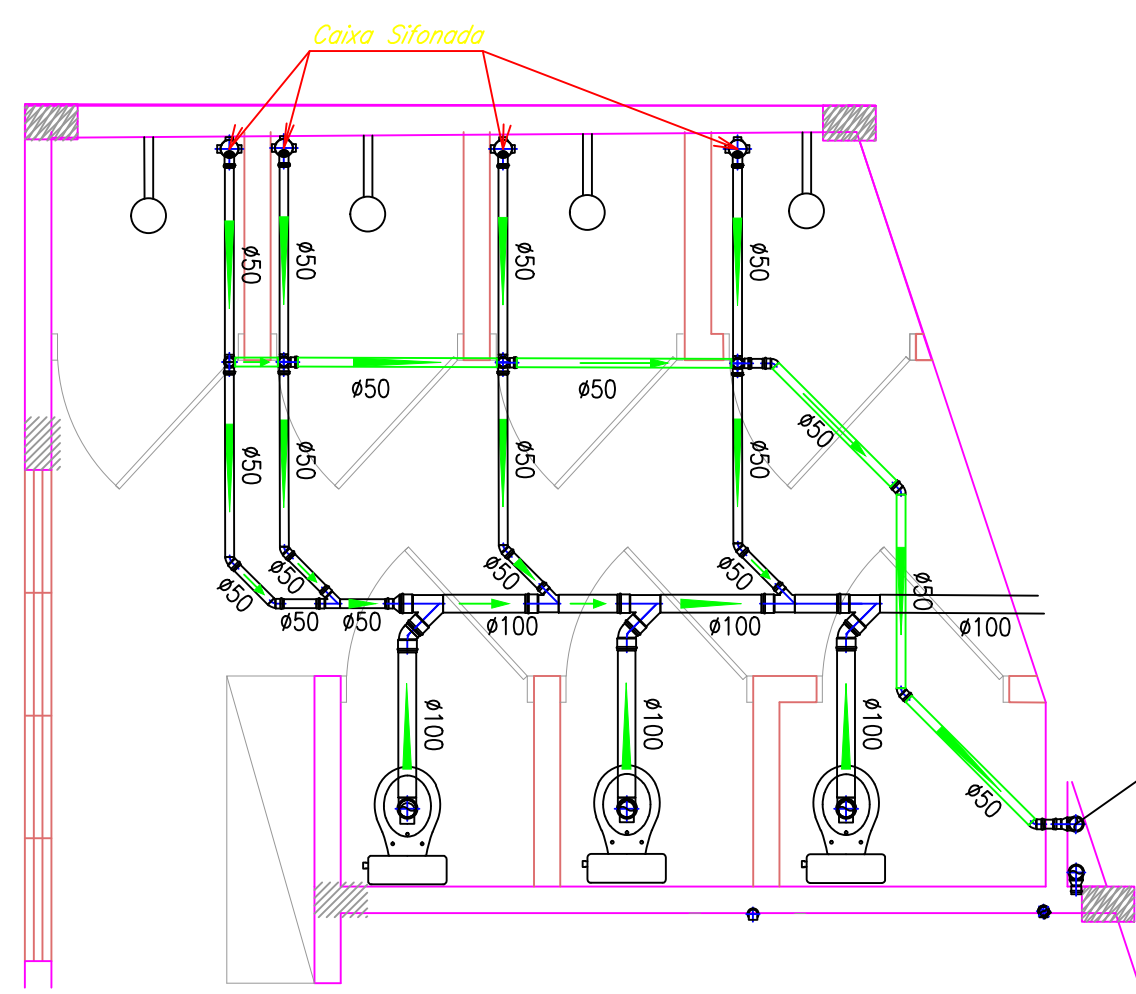


Detalhe Sistema Predial de Esgoto  
ESCALA 1:50

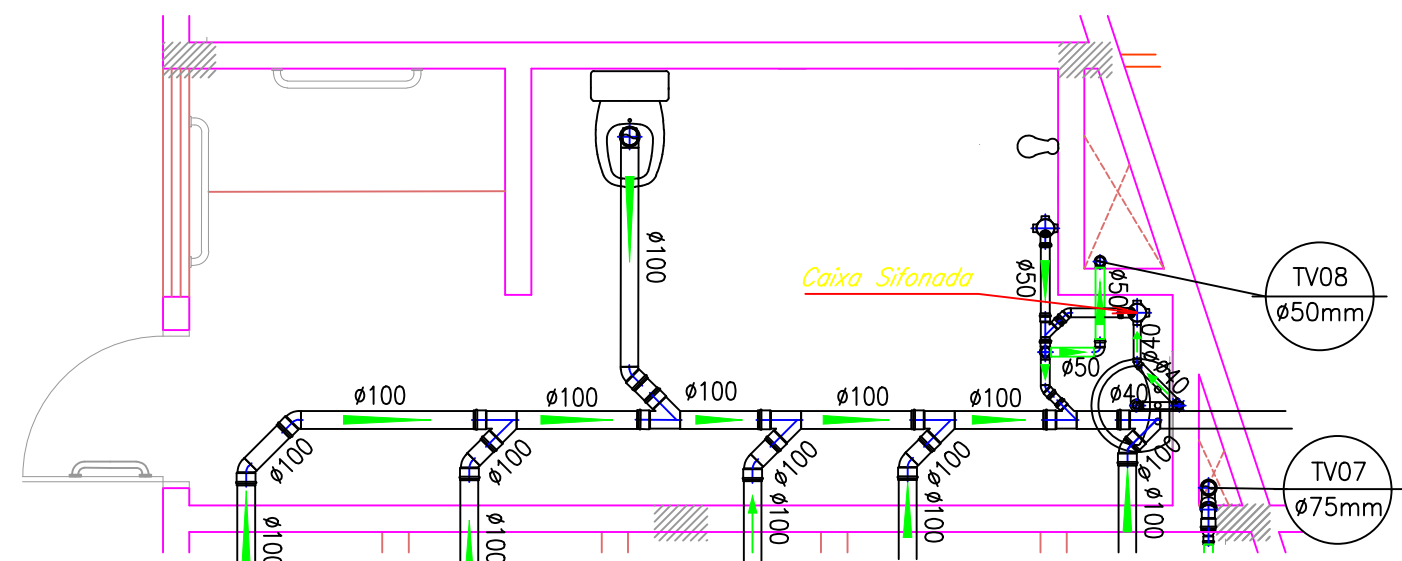


Detalhe Sistema Predial de Esgoto  
ESCALA 1:50

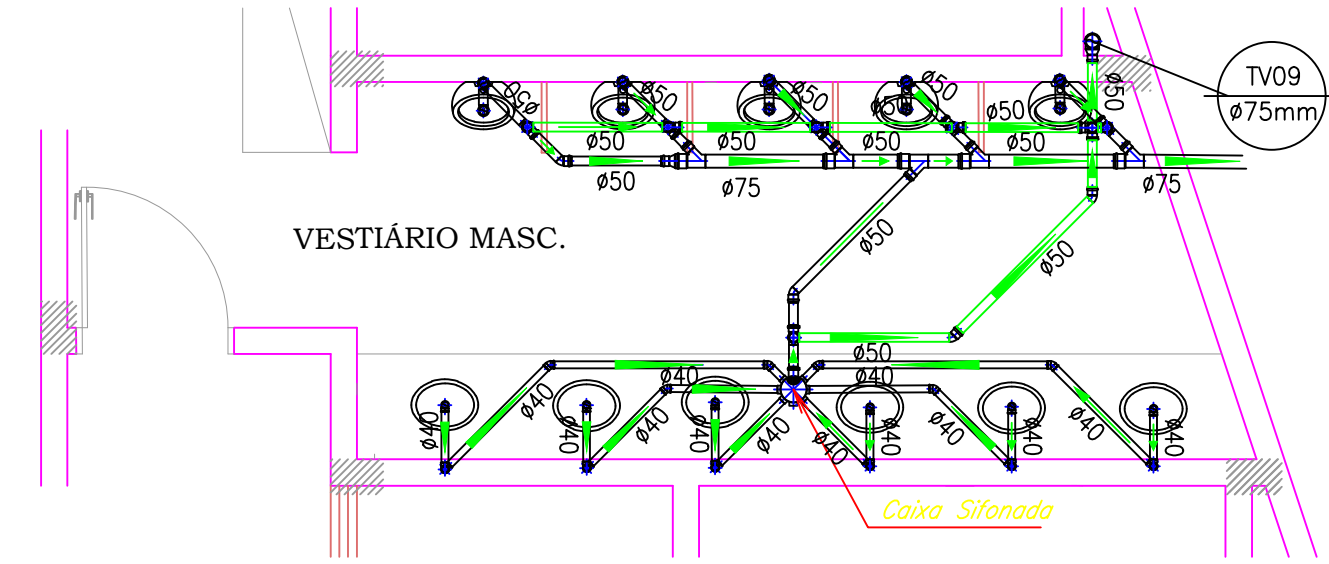


Detalhe Sistema Predial de Esgoto  
ESCALA 1:50

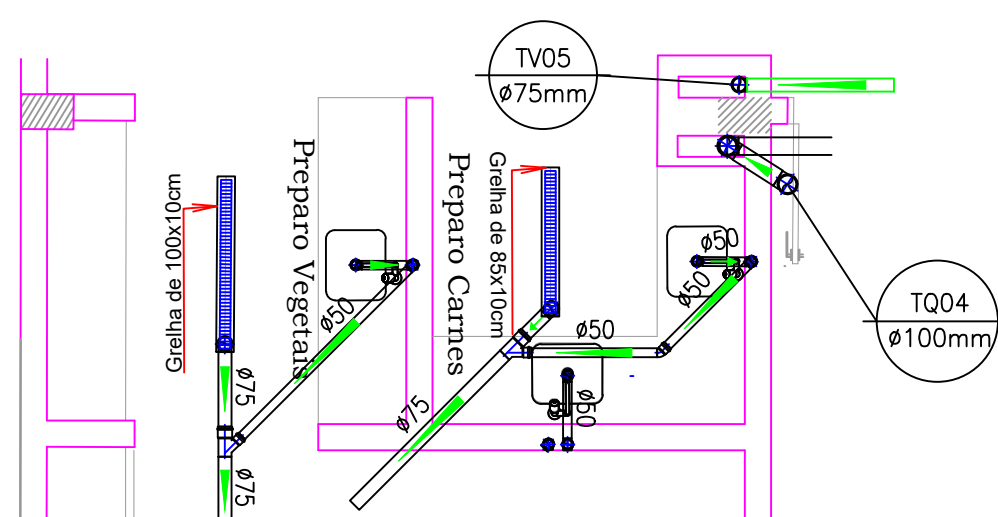


Detalhe Sistema Predial de Esgoto  
ESCALA 1:50

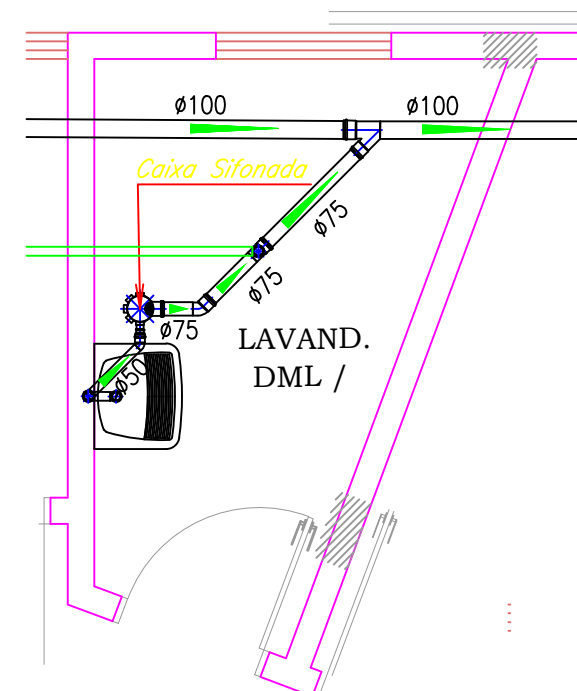


Detalhe Sistema Predial de Esgoto  
ESCALA 1:50

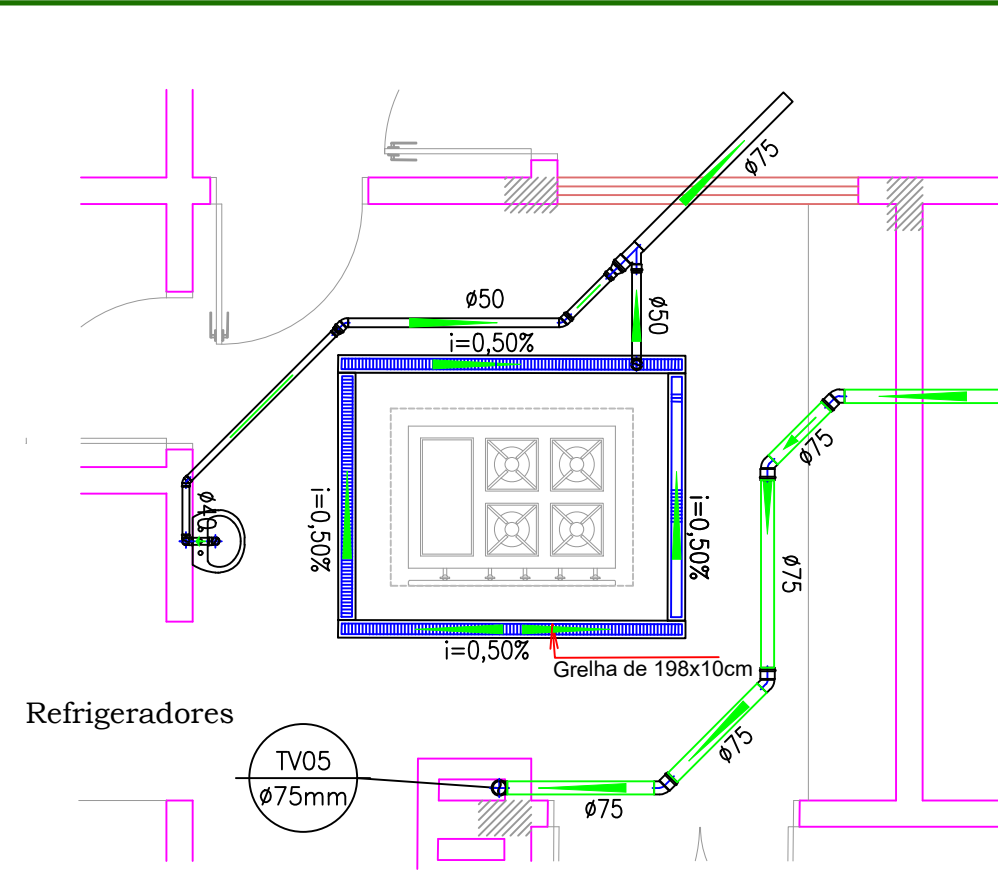


Detalhe Sistema Predial de Esgoto  
ESCALA 1:50

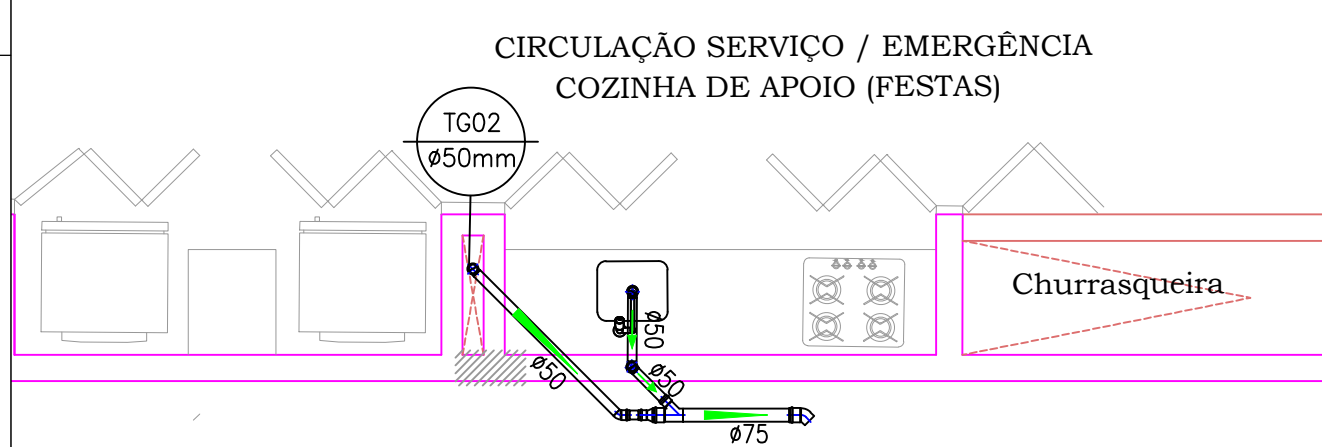


Detalhe Sistema Predial de Esgoto  
ESCALA 1:50

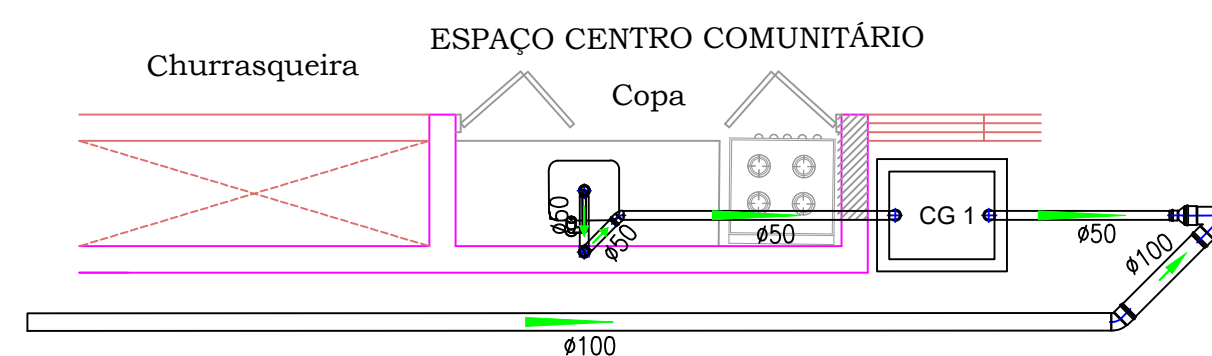



Detalhe Sistema Predial de Esgoto  
ESCALA 1:50

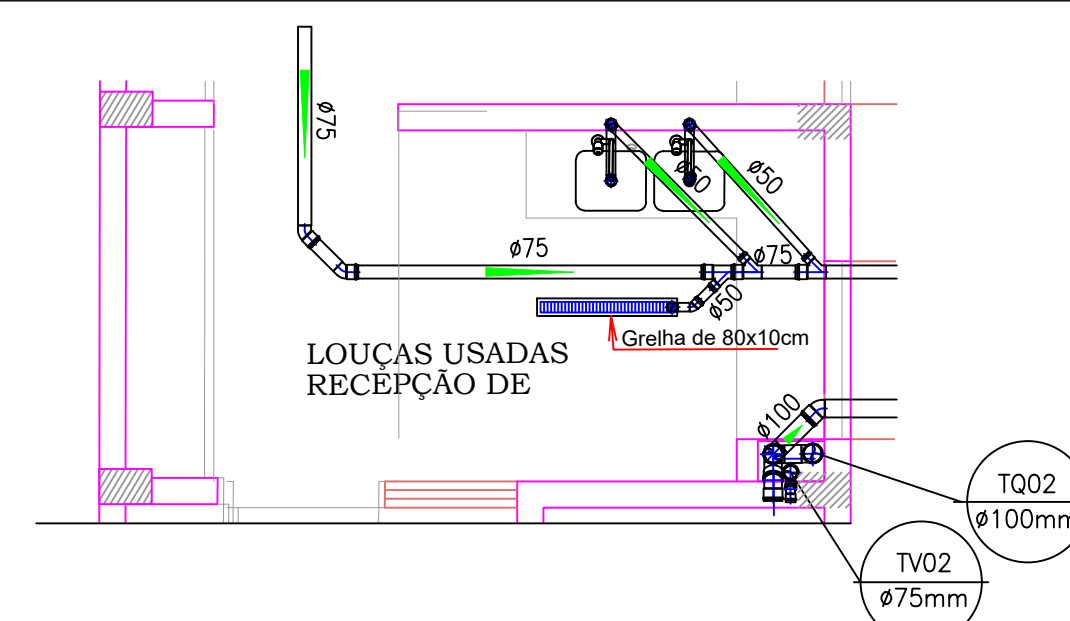


Detalhe Sistema Predial de Esgoto  
ESCALA 1:50

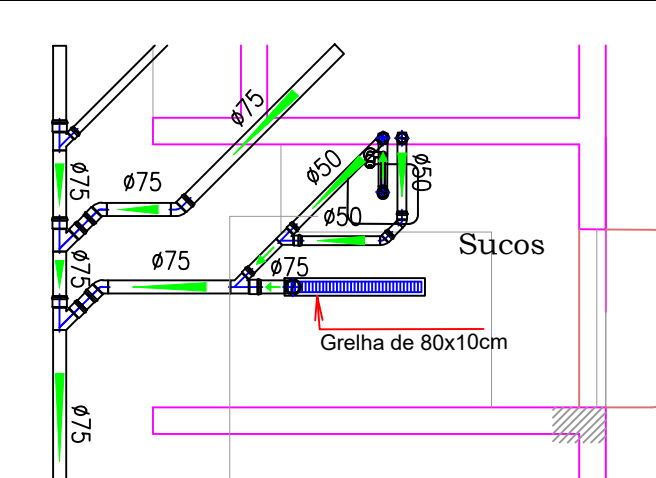


Detalhe Sistema Predial de Esgoto  
ESCALA 1:50

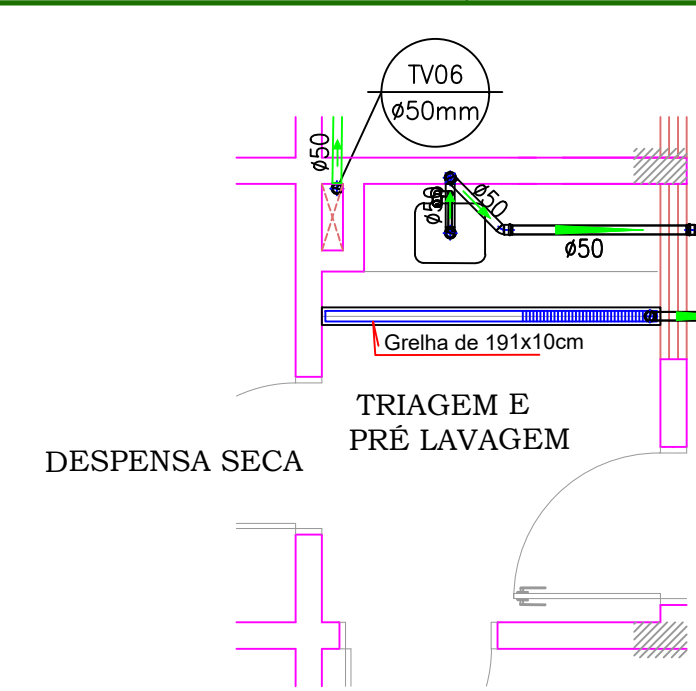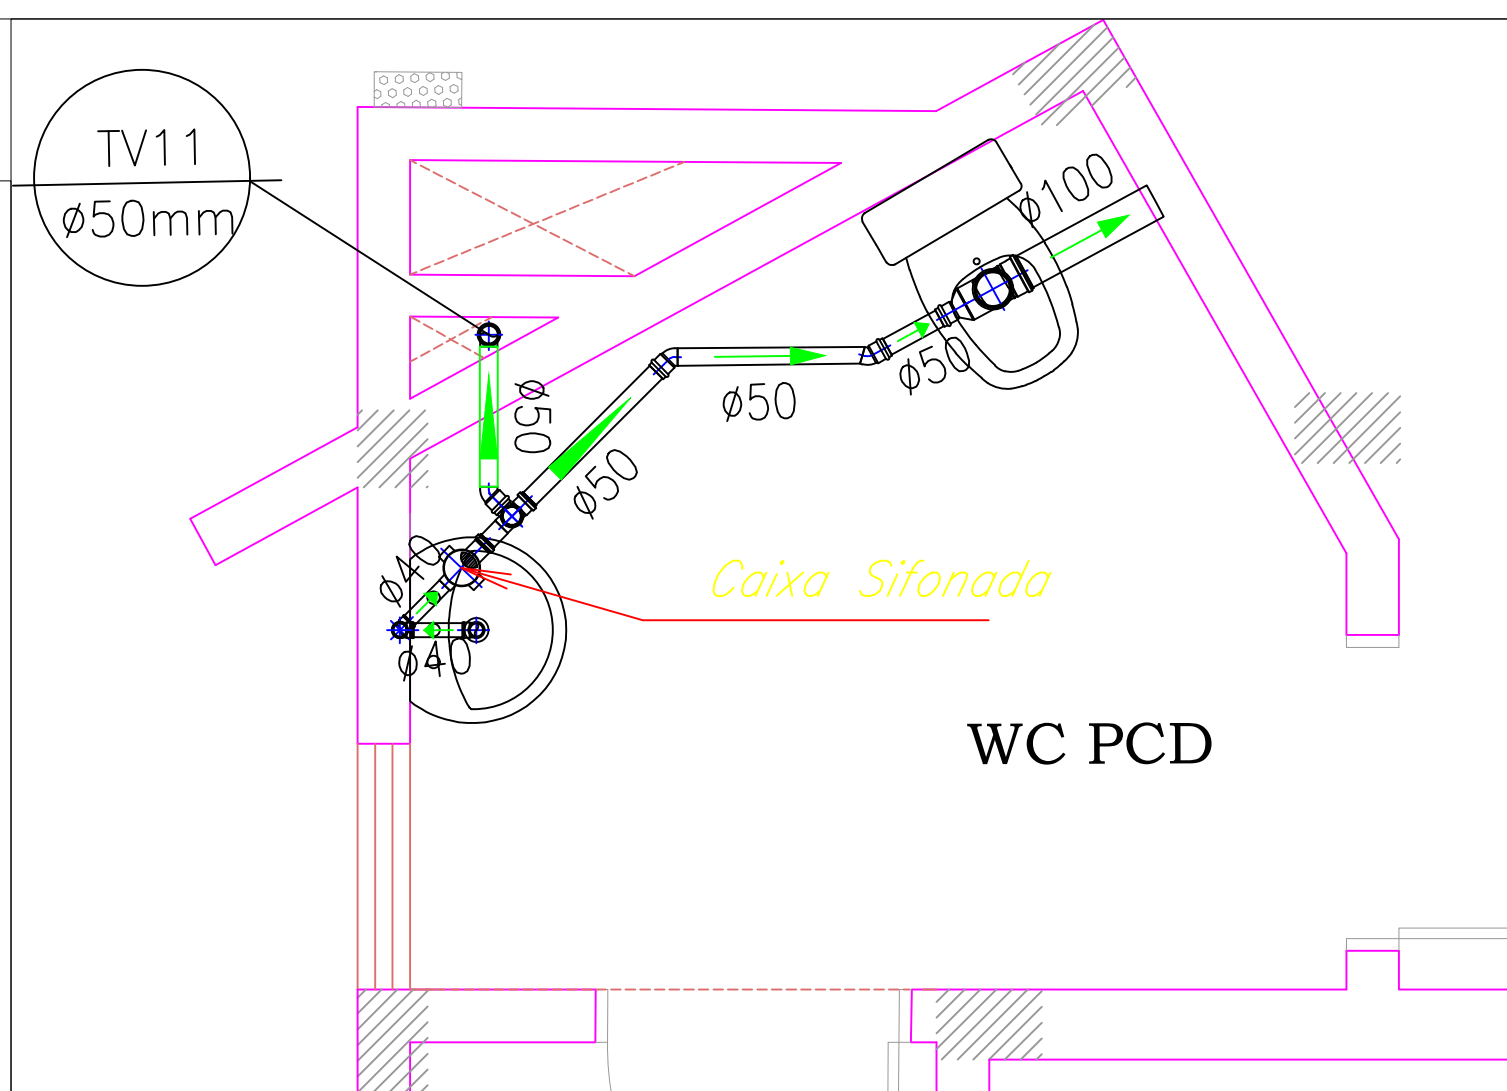


Detalhe Sistema Predial de Esgoto  
ESCALA 1:50

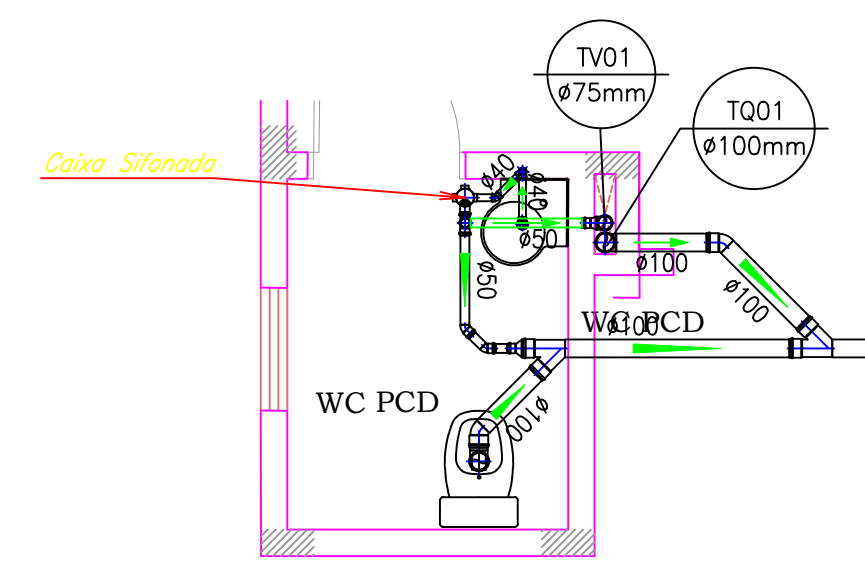


Detalhe Sistema Predial de Esgoto  
ESCALA 1:50

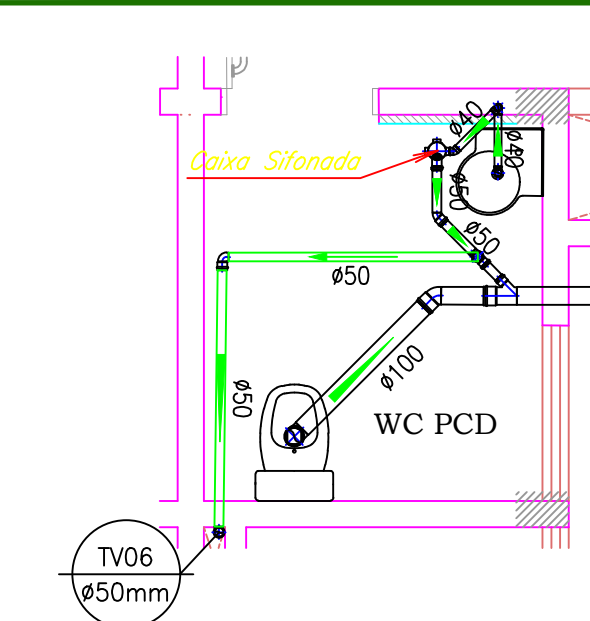

Detalhe Sistema Predial de Esgoto  
ESCALA 1:50

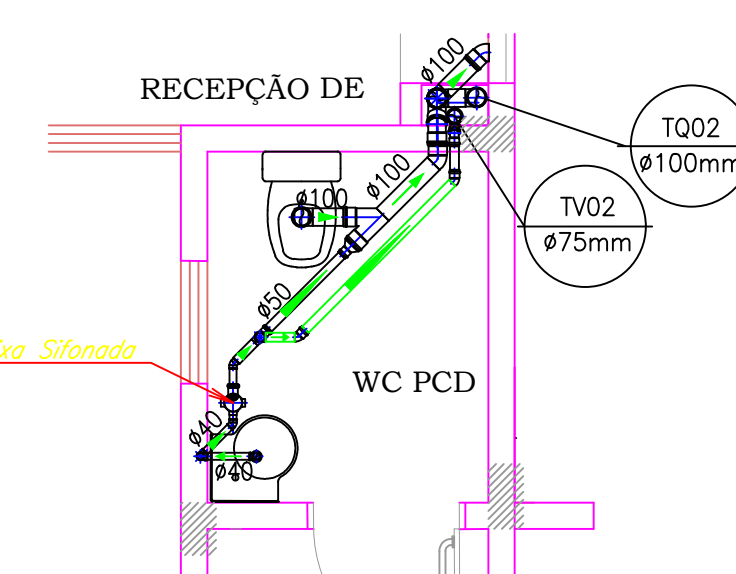

Detalhe Sistema Predial de Esgoto  
ESCALA 1:50

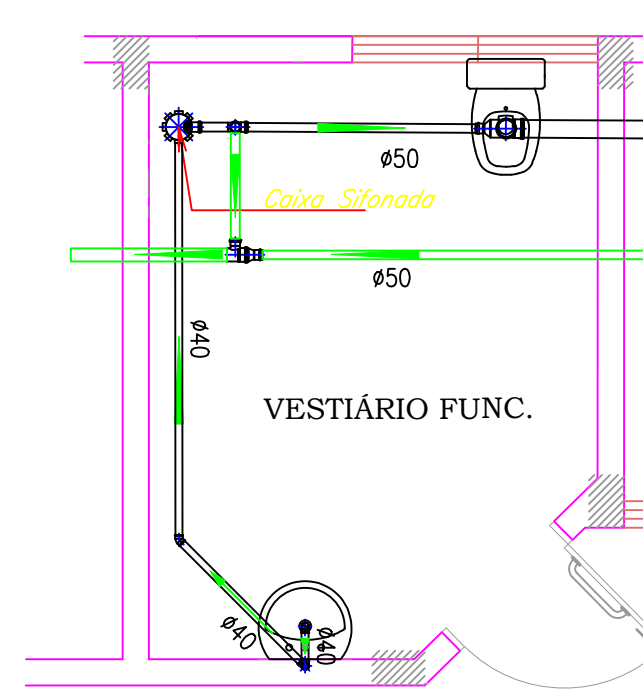

Detalhe Sistema Predial de Esgoto  
ESCALA 1:50

RESERVADO CARIMBOS APROVAÇÃO

| N°   | DISCRIMINAÇÃO DAS REVISÕES | PROJ.                                        | APROV. | APROV.                | DATA                   |
|---|----------------------------|----------------------------------------------|--------|-----------------------|------------------------|
|  <b>PREFEITURA MUNICIPAL DE CHAPECÓ</b> |                            | SECRETARIA DE DESENVOLVIMENTO URBANO - SEDUR |        |                       |                        |
|   |                            | DEPARTAMENTO DE ELABORAÇÃO DE PROJETOS       |        |                       |                        |
| OBRA: CENTRO MULTIUSO SANTO ANTÔNIO                                                                                          |                            |                                              |        |                       |                        |
| RESP. TÉCNICO PROJETO   |                            | RESP. TÉCNICO EXECUÇÃO                       |        | PREFEITURA DE CHAPECÓ |                        |
| PROJETO HIDROSSANITARIO   |                            |                                              |        |                       |                        |
| REFERÊNCIA: DETALHES ISÔMETRICOS DAS INSTALAÇÕES HIDRÁULICAS                                                                 |                            |                                              |        |                       | SIGA DO PROJETO        |
|   |                            |                                              |        |                       | <b>SPE</b>             |
| VISTO: / /   |                            |                                              |        |                       | NÚMERO DA PRANCHETA    |
| CONCLUÍDO: / /   |                            |                                              |        |                       | <b>01</b>              |
| DATA: 13/09/2021   |                            |                                              |        |                       | SEQUÊNCIA DAS PRANCHAS |
| ESCALA: INDICADA   |                            |                                              |        |                       | <b>01 - 03</b>         |
| ÁREA: xxxxx   |                            |                                              |        |                       |                        |
| DESENHO: xxxxx   |                            |                                              |        |                       |                        |
| DESENHO/ARQUIVO: SP-ALVARO-Projetos 2021-Projeto Hidrossanitário Centro Multiuso Esplanada                                   |                            |                                              |        |                       |                        |