




**PLANTA DE COBERTURA**  
ESCALA: 1/75

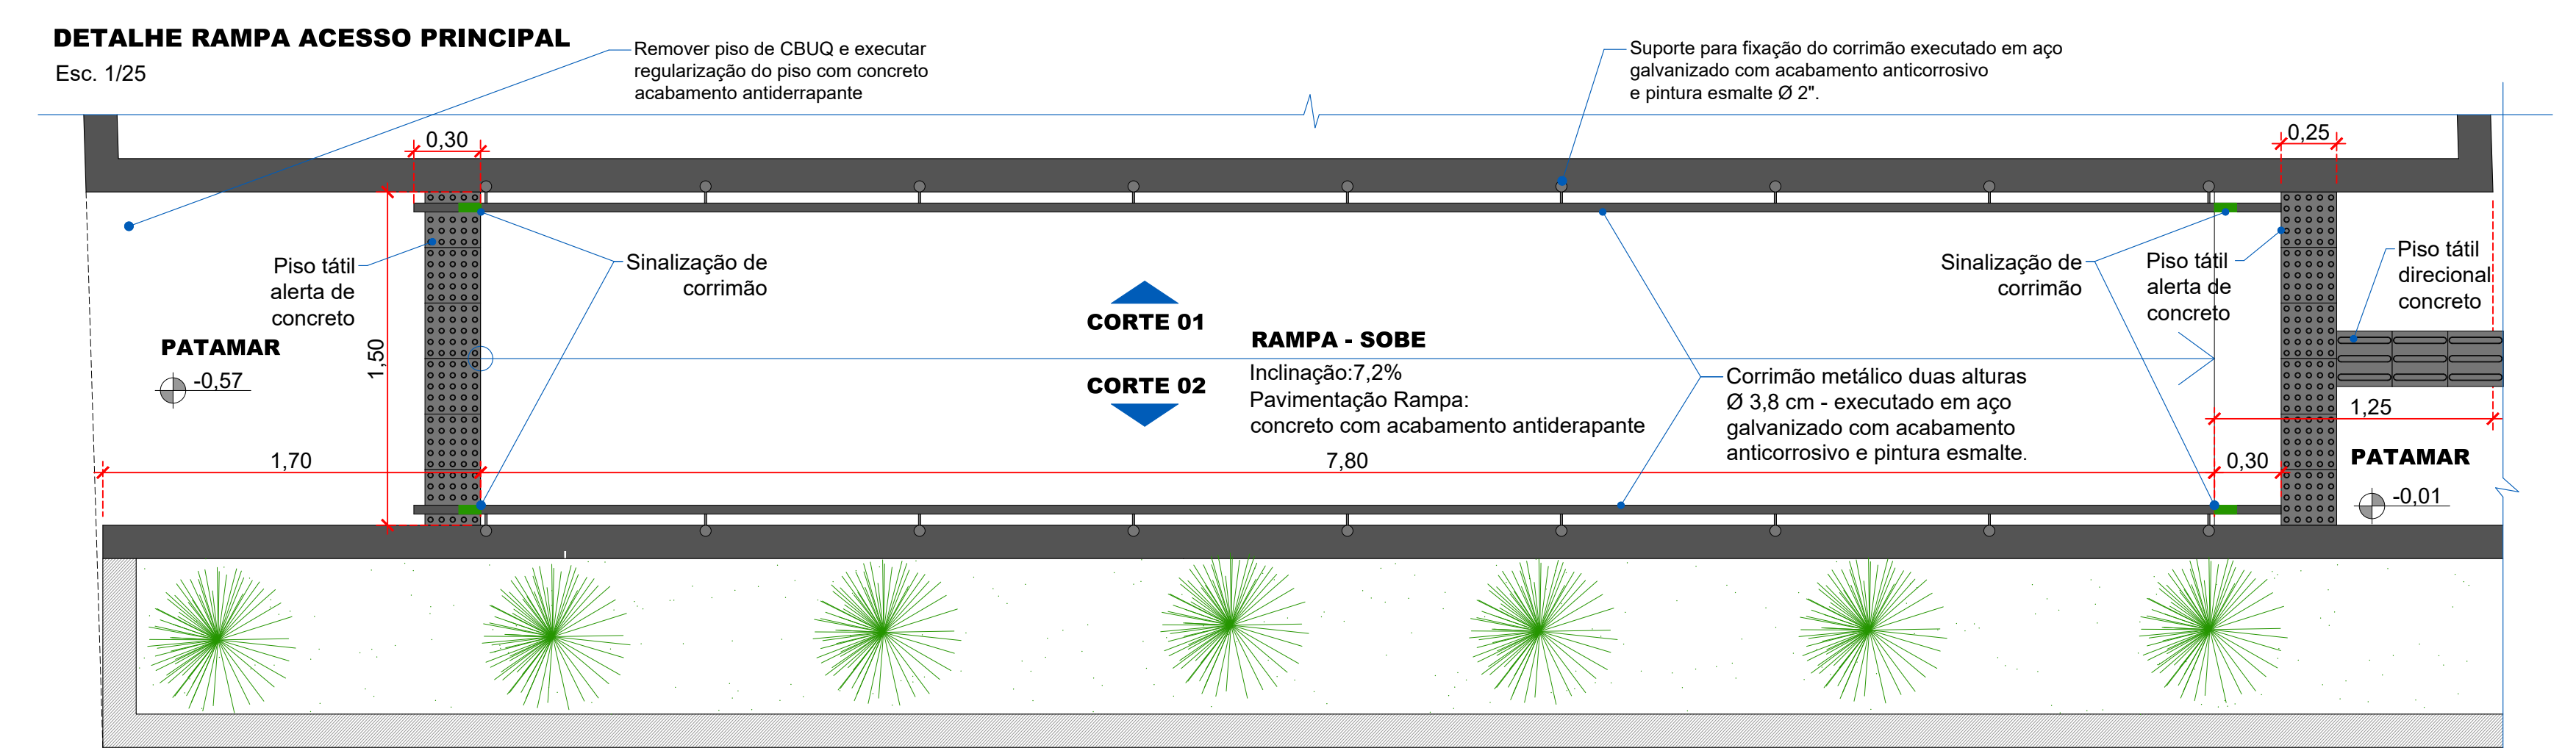


**PLANTA BAIXA**

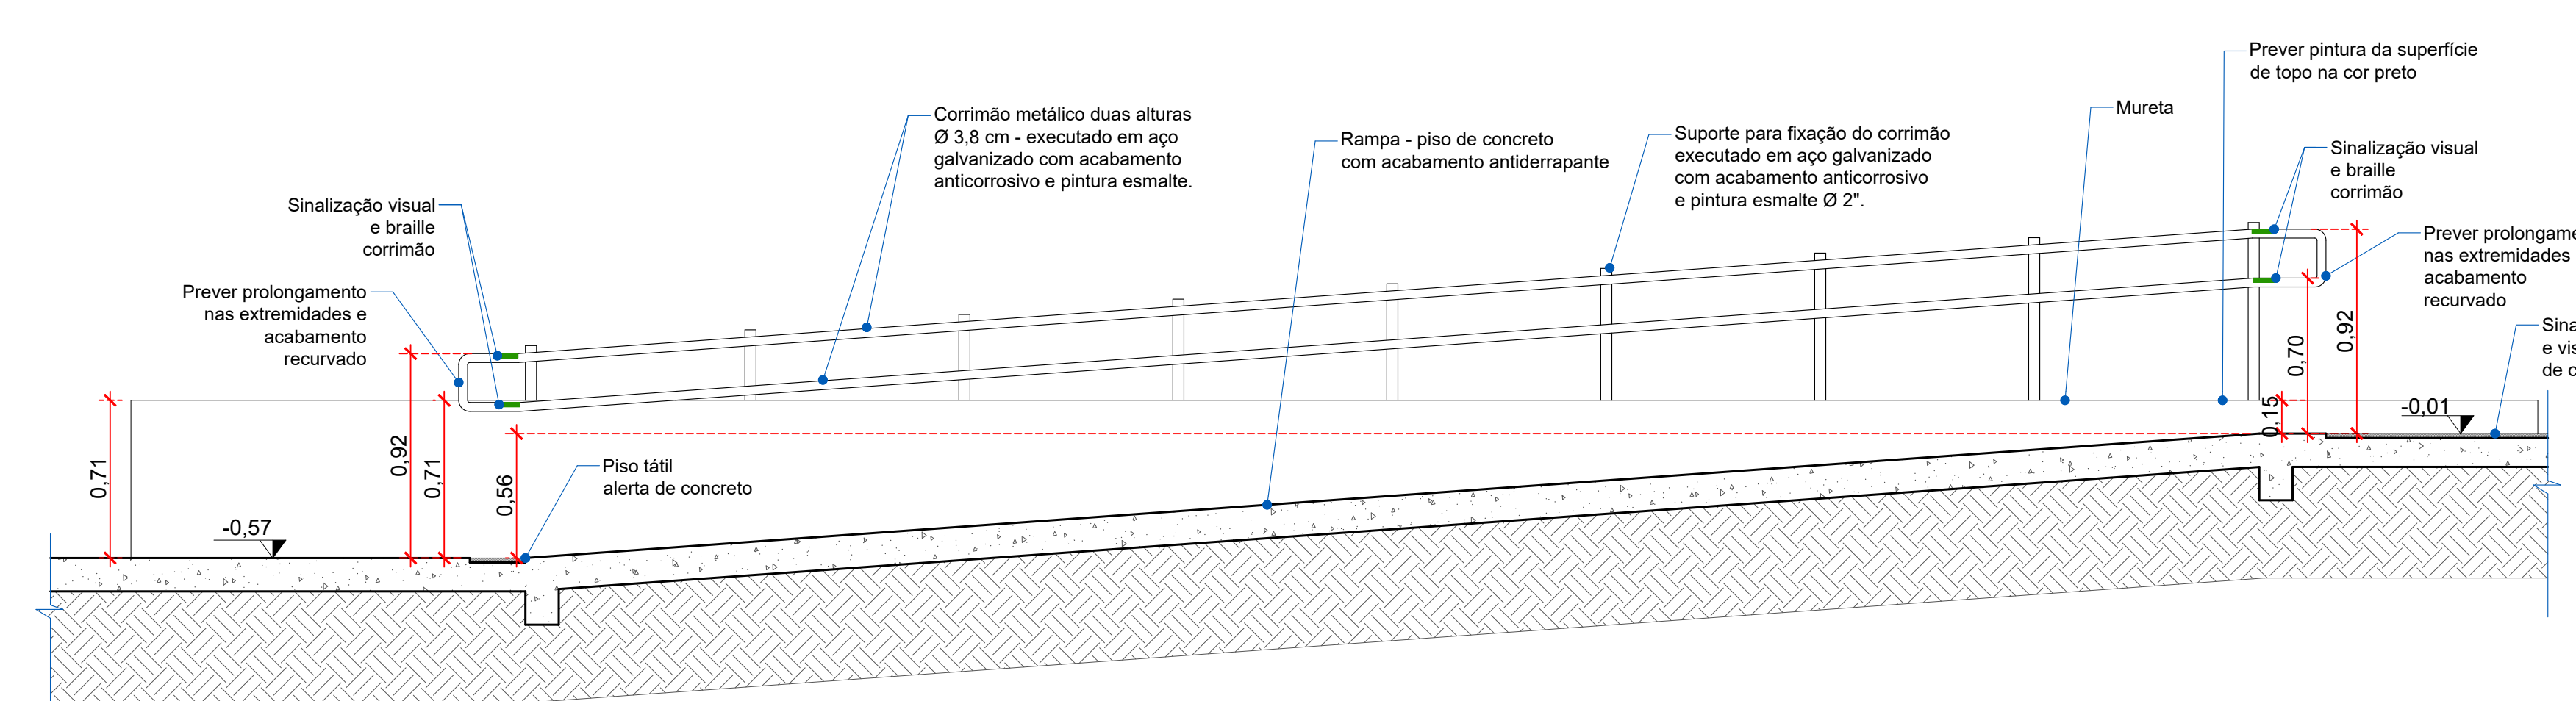


**CORTE 01**

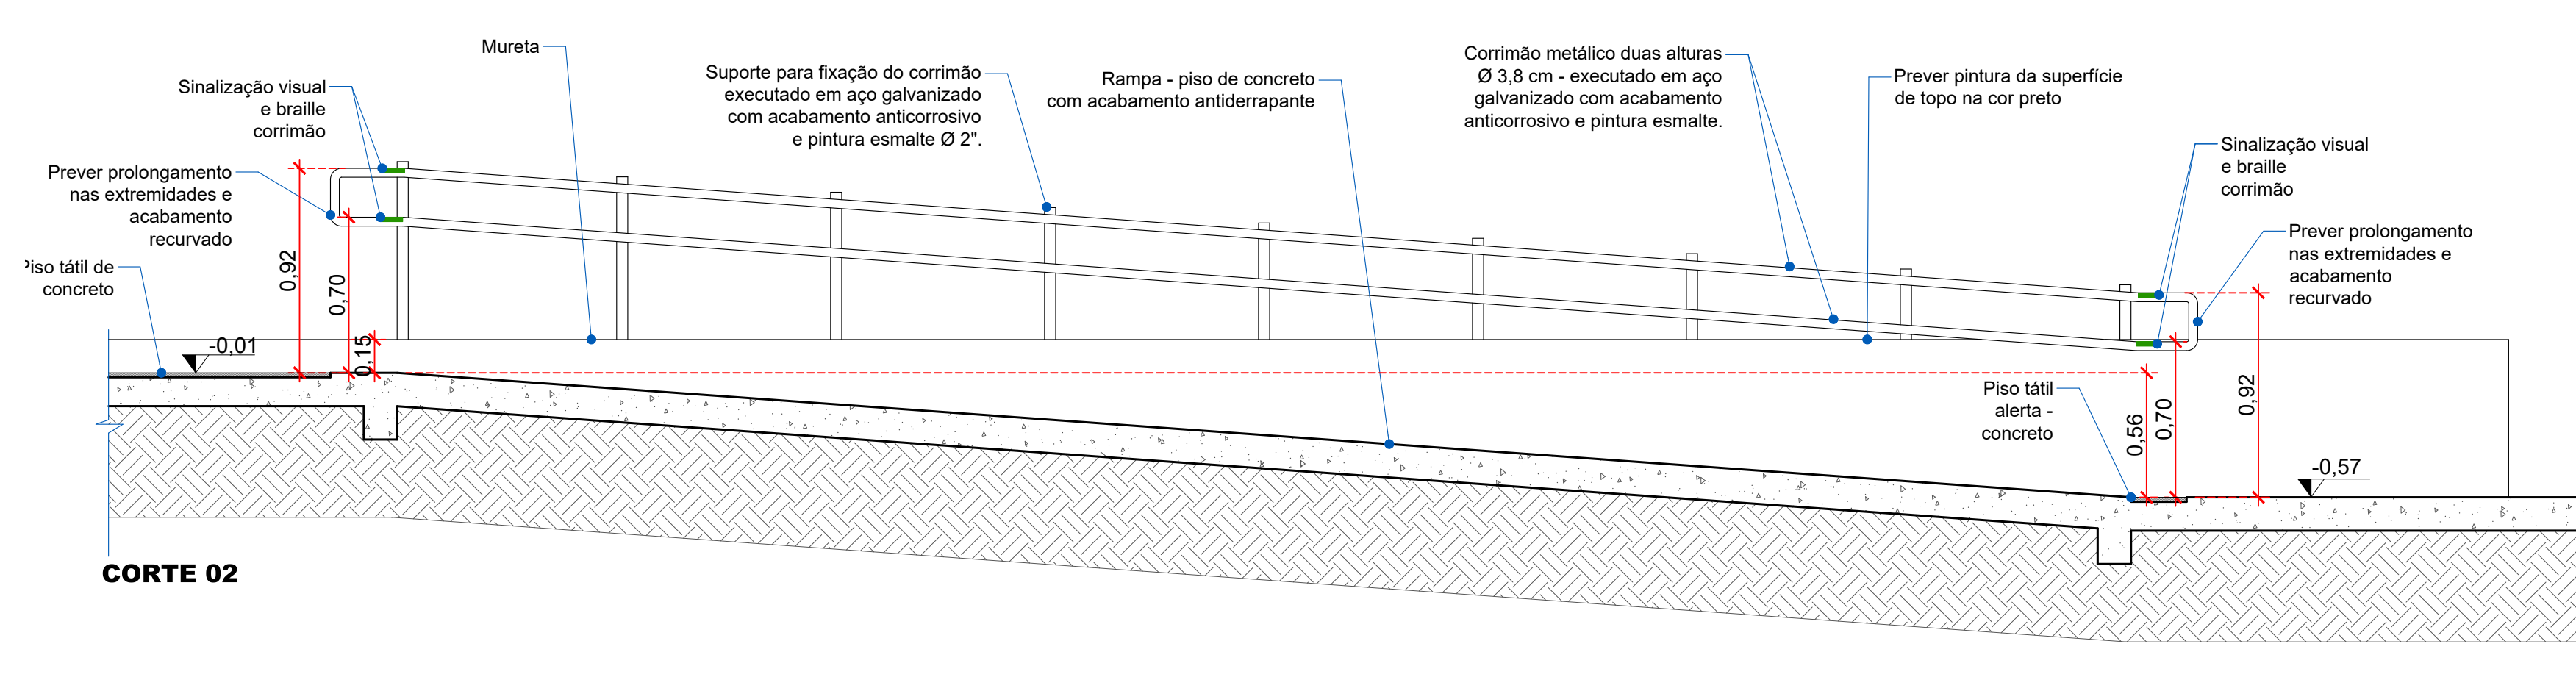

**CORTE 02**

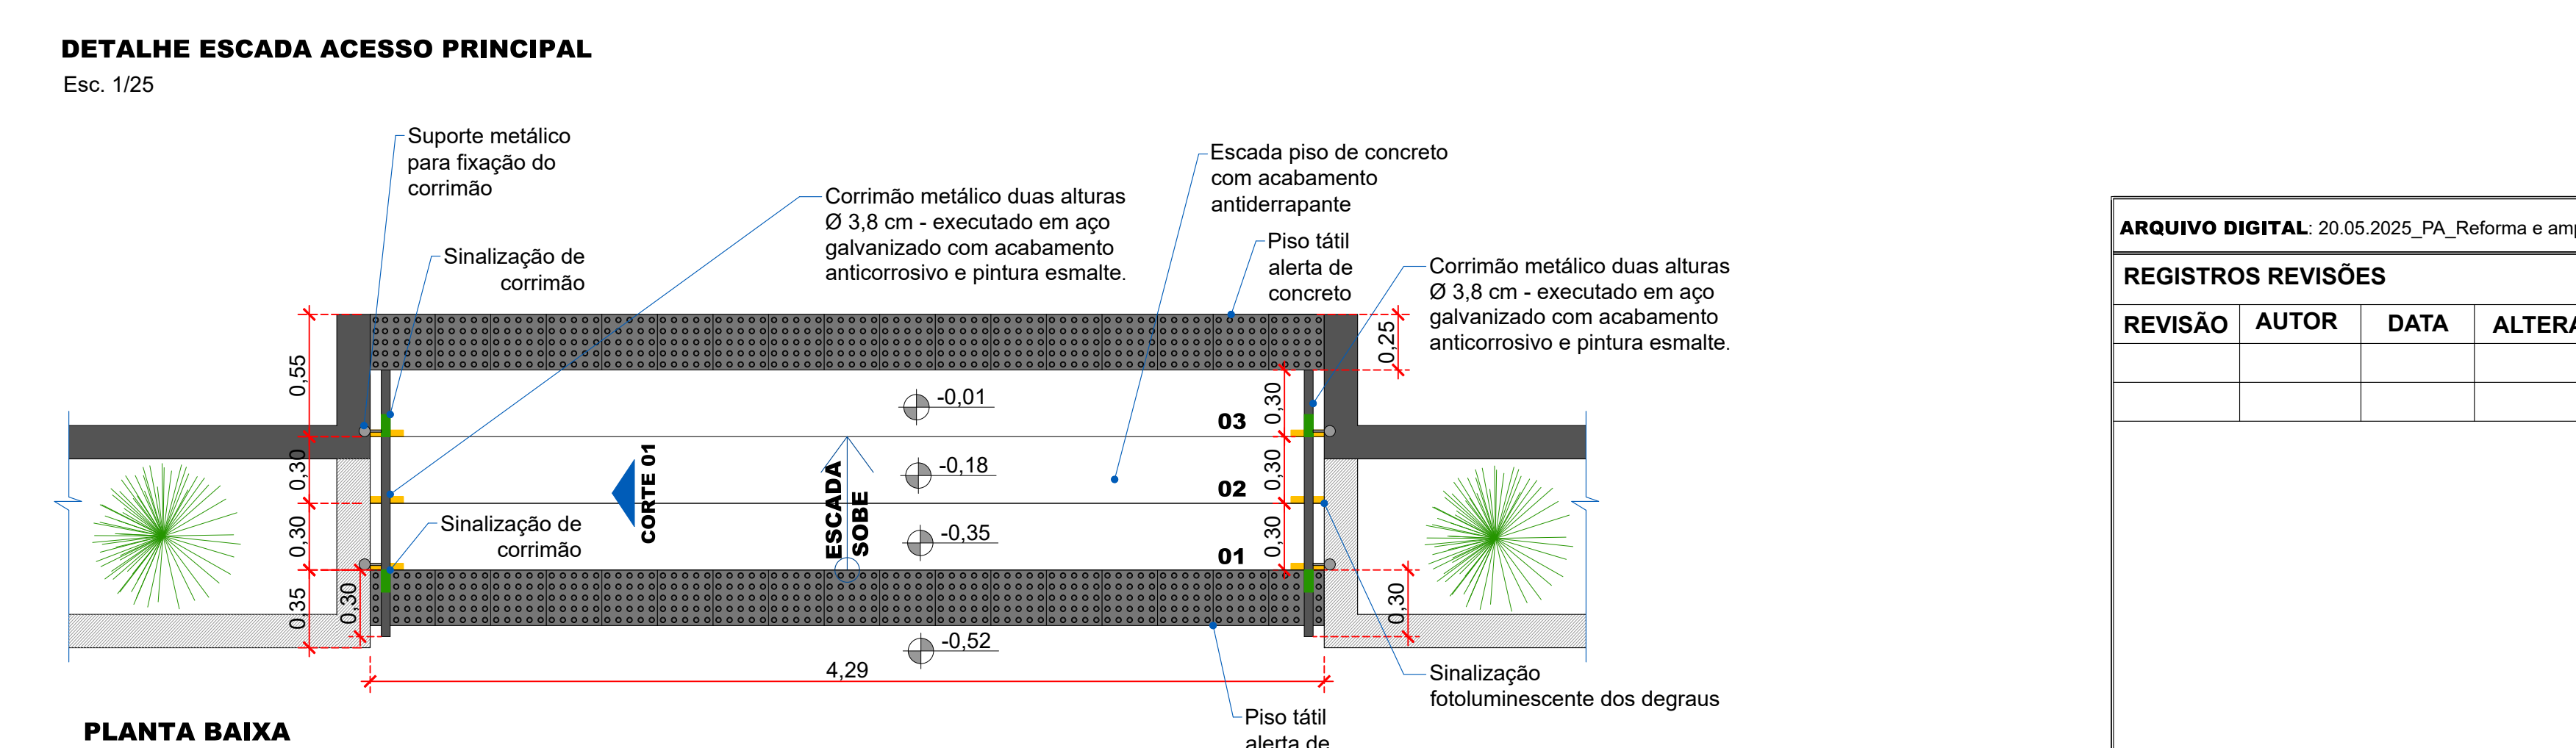

**PLANTA BAIXA**

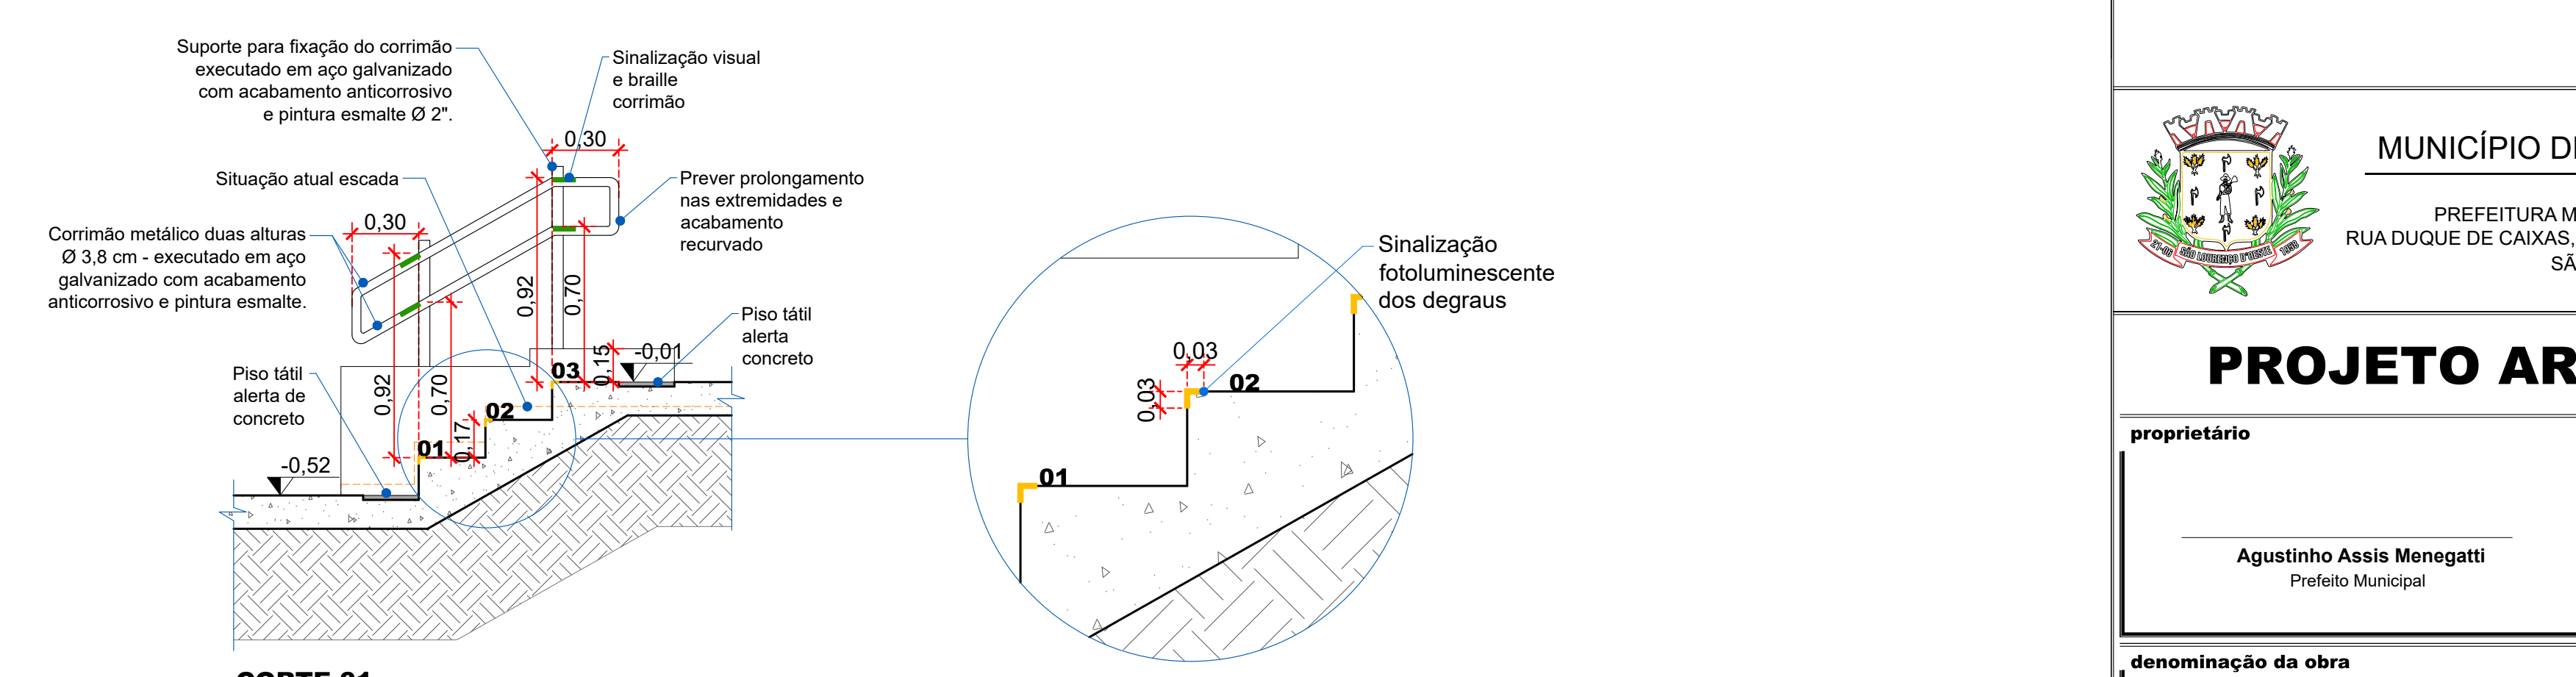

**CORTE 01**

ARQUIVO DIGITAL: 20.05.2025\_PA\_Reforma e ampliação centro esportivo\_R00

REGISTROS REVISÕES

REVISÃO	AUTOR	DATA	ALTERAÇÃO

**MUNICÍPIO DE SÃO LOURENÇO DO OESTE**  
PREFEITURA MUNICIPAL DE SÃO LOURENÇO DO OESTE  
RUA DUQUE DE CAIXAS, Nº789, CENTRO - CEP 89990-000/FONE:49 33448500  
SÃO LOURENÇO DO OESTE - SC

**PROJETO ARQUITETÔNICO**

<b>proprietário</b> Agostinho Assis Menegatti Prefeito Municipal	<b>responsável técnico</b> Josilene Casagrande Suttilli Arquiteta e Urbanista CAD nº: 44028-7
--	--

**denominação da obra**  
REFORMA E AMPLIAÇÃO CENTRO ESPORTIVO MUNICIPAL

<b>endereço obra</b> Rua Duque de Caixas, nº789 Bairro: Centro São Lourenço do Oeste	<b>áreas do projeto</b> Área total edificada: 1.205,04 m² Área reforma: 1.185,40 m² Área ampliação: 65,14m² Área demolição: 14,57 m² Área intervenção sistema: 106,33 m²	<b>descrição prancha</b> Planta de cobertura -Detalhe rampa acesso principal -Detalhe escada acesso principal	<b>escala:</b> indicada <b>desenho:</b> JCS <b>data:</b> maio/2025 <b>prancha:</b> <b>06</b> / 10
---	---	--	---

SECRETARIA MUNICIPAL DE RELAÇÕES INSTITUCIONAIS