



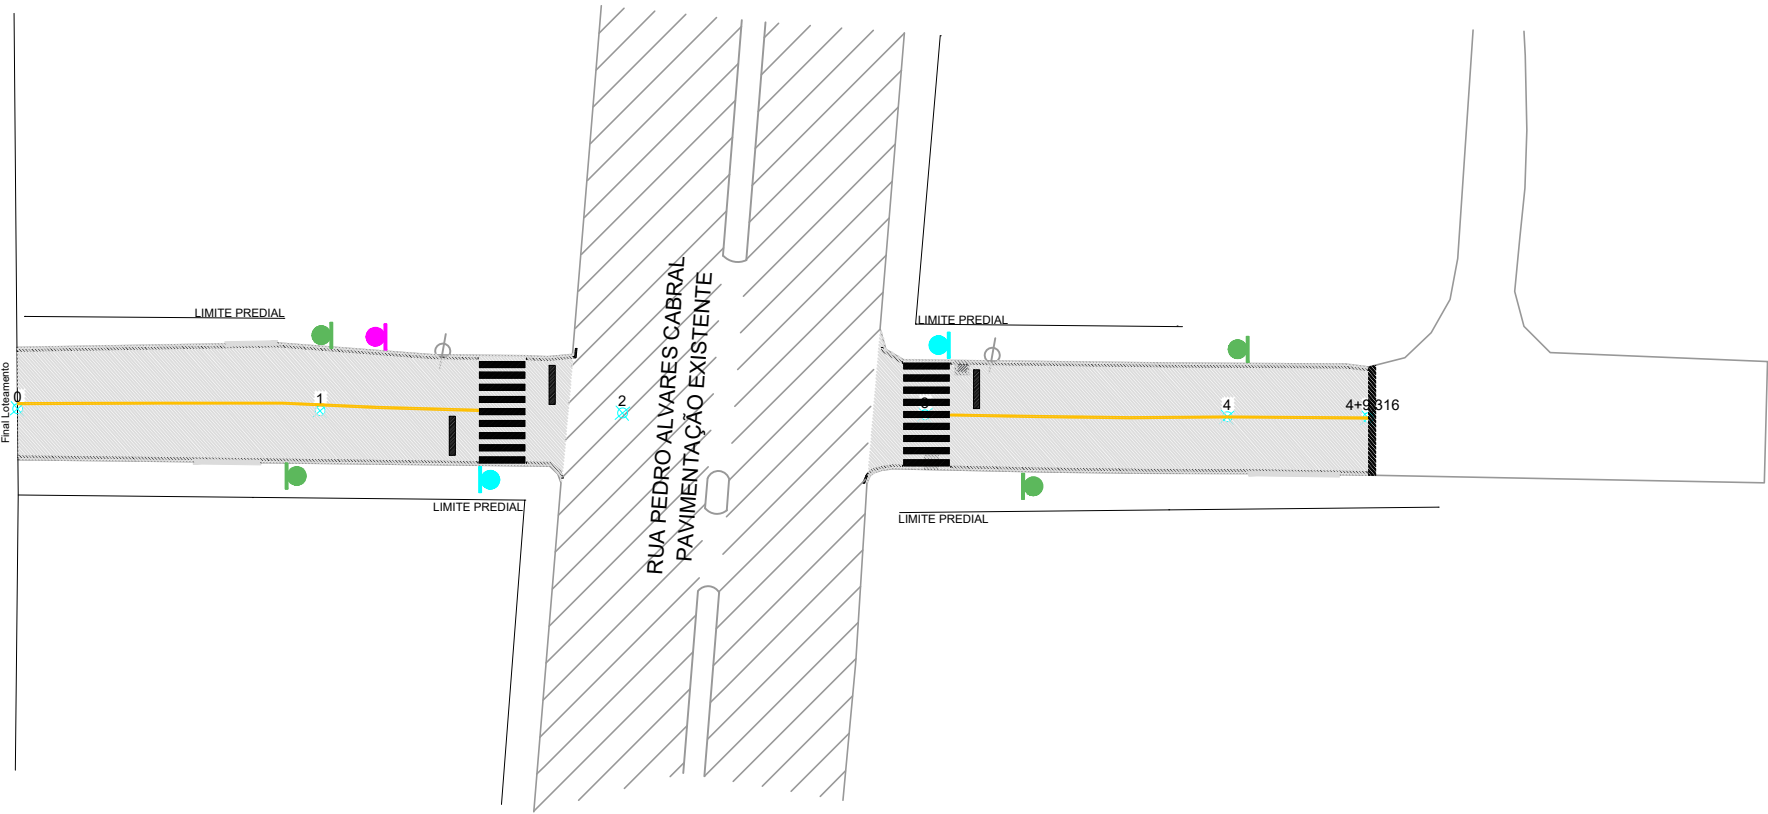

RUA PEDRO MILAN - SINALIZAÇÃO VIÁRIA

ESCALA 1:500


- LEGENDA:
- Pavimentação asfáltica em CBUQ - esp. 2+3 cm - ver detalhe 04
 - Base BGS + Imprimação
 - Placa R-19 - Velocidade máxima permitida - 40 km/h - 4 uni.
 - Placa A-32b - Passagem de pedestre - 2 uni.
 - Placa A-45 - Rua sem saída - 1 uni.
 - Pintura de faixas com tinta branca
 - Pintura de faixas com tinta amarela

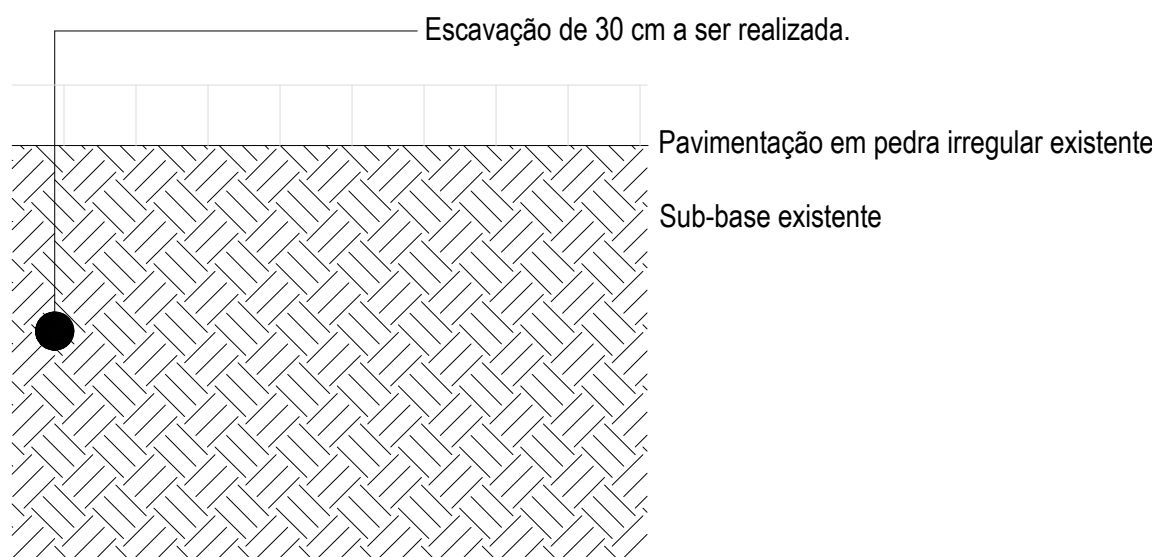


SEÇÃO DA VIA EXISTENTE

DETALHE 01 - REFORÇO DO SUBLEITO


Escala 1:10

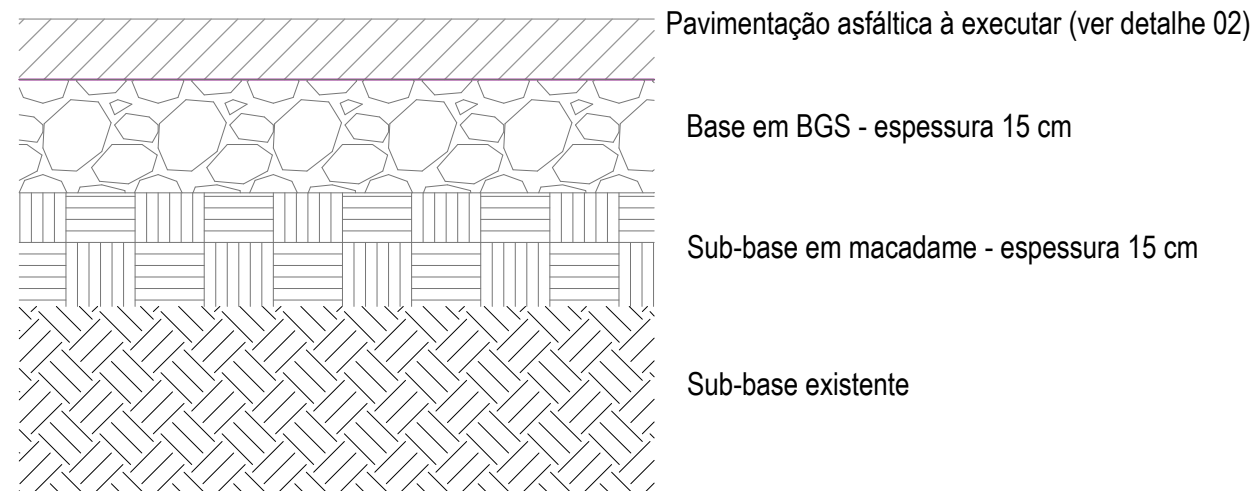


SEÇÃO DA VIA APÓS REFORÇO DO SUB-LEITO

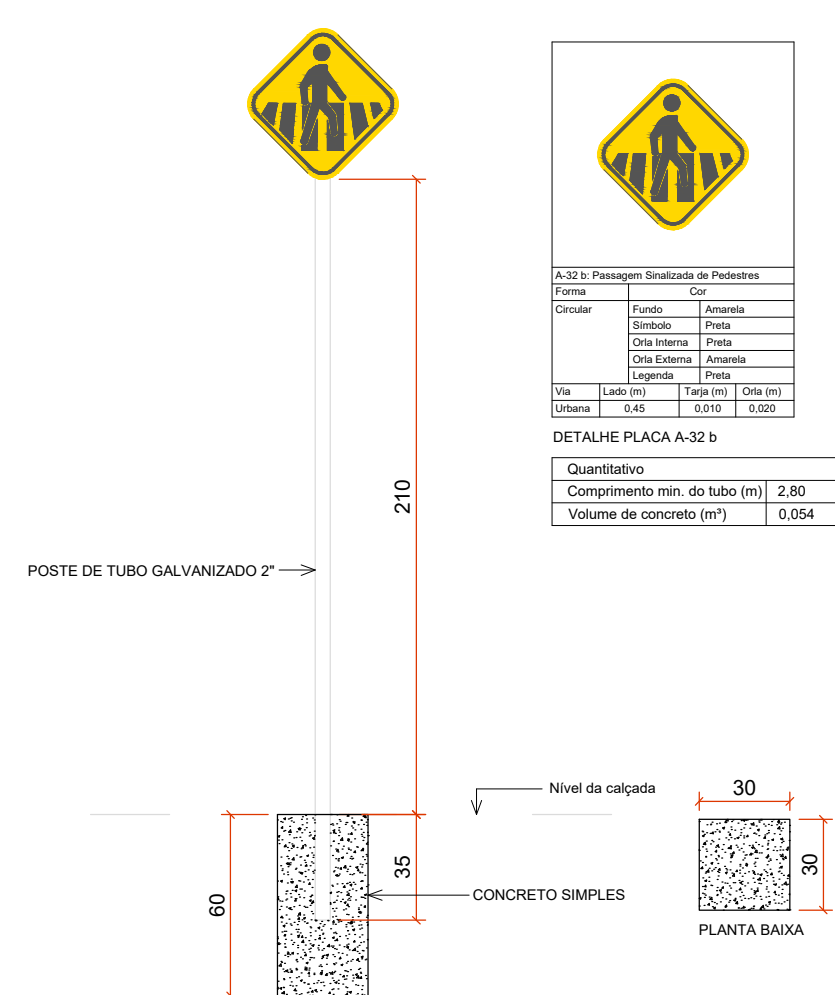


DETALHE SINALIZAÇÃO VERTICAL
A-32 b: Passagem Sinalizada de Pedestres
Escala 1:25

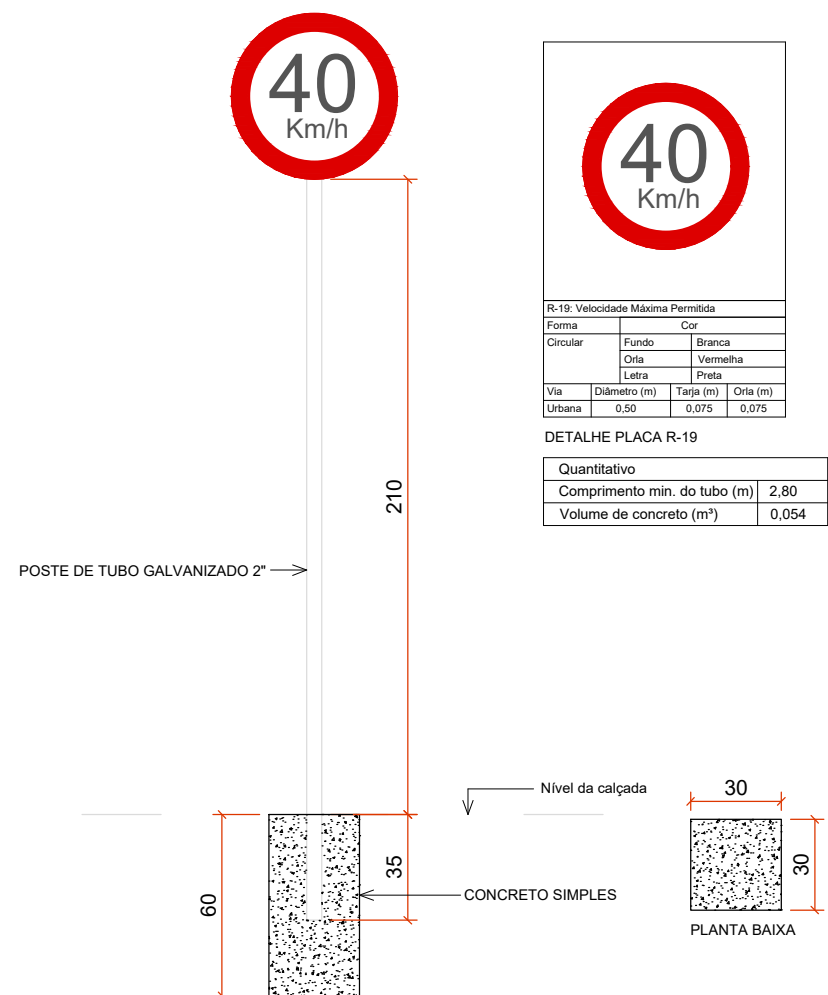


DETALHE SINALIZAÇÃO VERTICAL
R-19: Velocidade Máxima Permitida
Escala 1:25

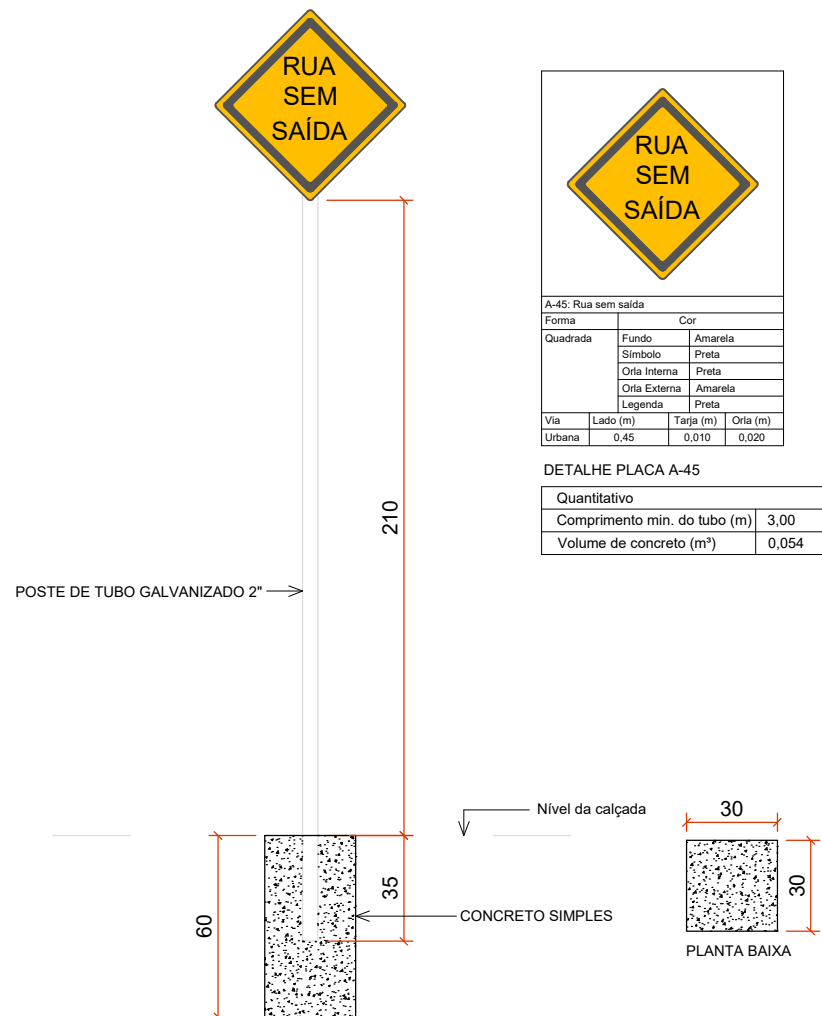

DETALHE SINALIZAÇÃO VERTICAL
A-45: Rua sem saída
Escala 1:25

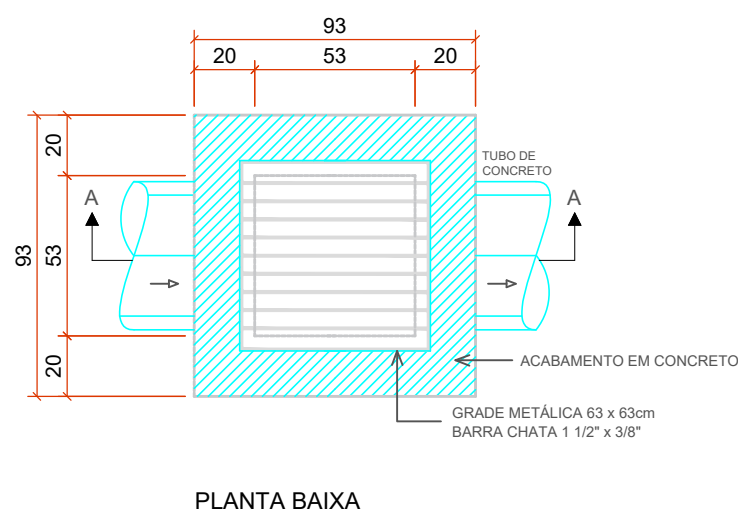


PLANTA BAIXA

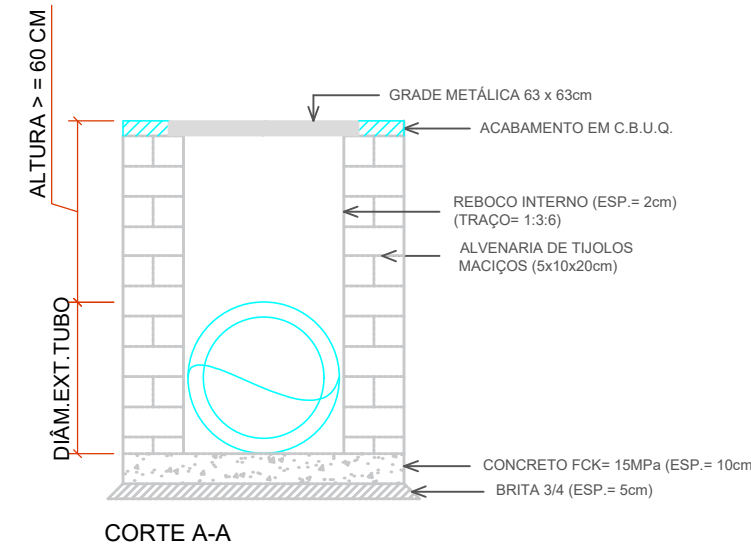

CORTE A-A

DETALHE -CAIXA COLETORA C/BOCA DE LOBO - TUBO Ø40cm


Escala 1:25

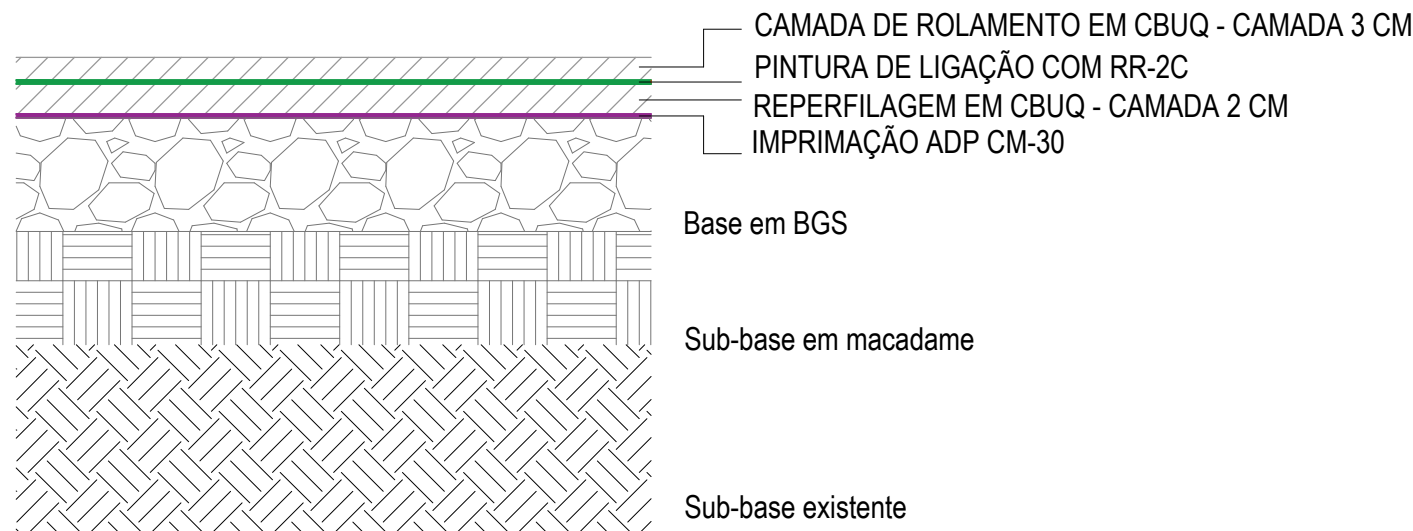

SEÇÃO DA VIA APÓS PAVIMENTAÇÃO ASFÁLTICA


DETALHE 02 - PAVIMENTAÇÃO ASFÁLTICA APÓS REFORÇO DO SUB-LEITO

Escala 1:10

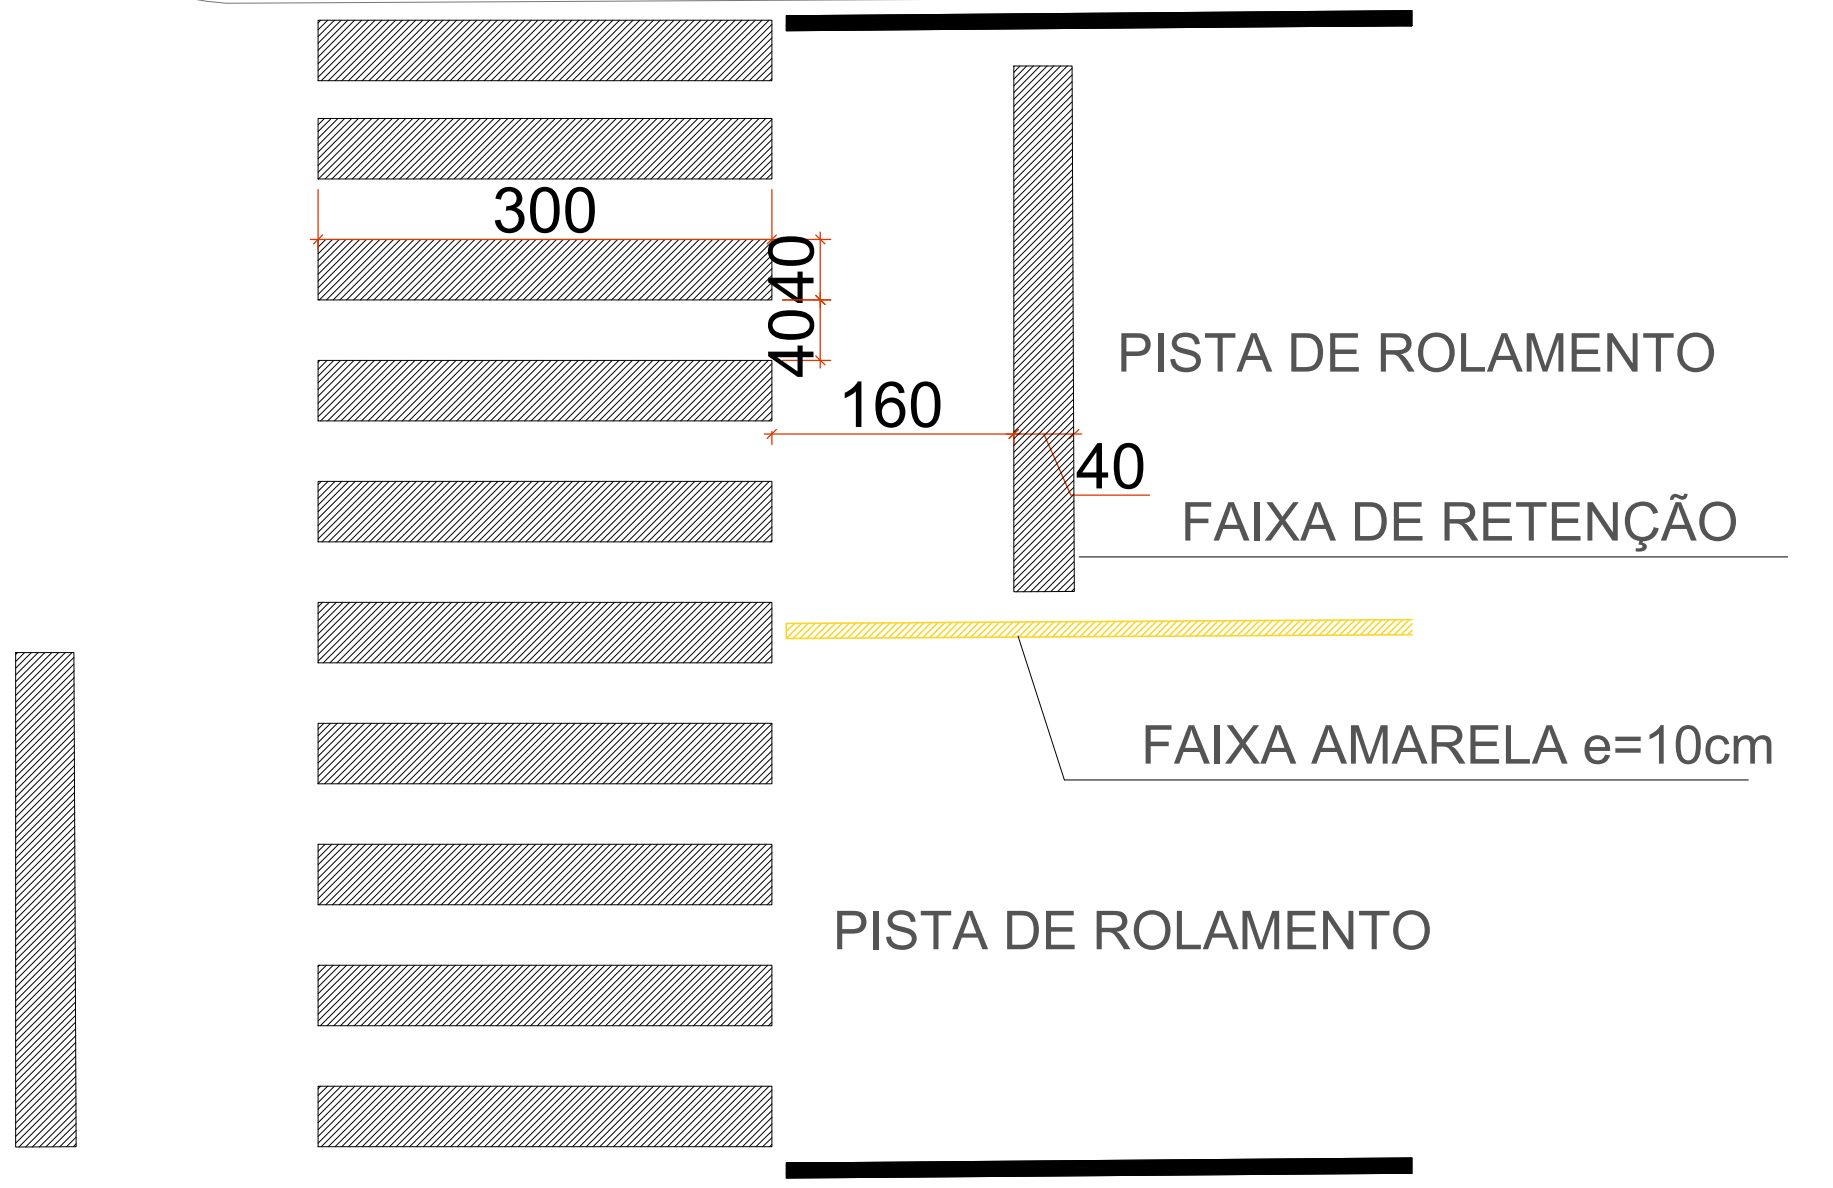


DETALHE - SINALIZAÇÃO HORIZONTAL

Escala 1:75

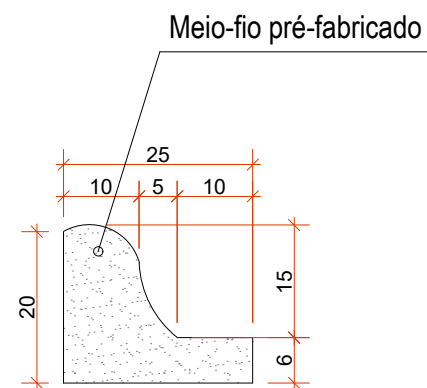

DETALHE - MEIO-FIO TIPO CALHA

Escala 1:10

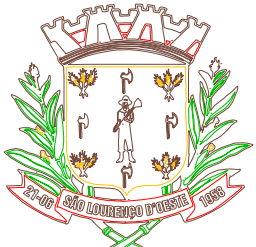ARQUIVO DIGITAL: HAVENDO DIVERGÊNCIA ENTRE ESCALA E COTA- PREVALECE A COTA			
REGISTROS REVISÕES PÓS LICITAÇÃO			
REVISÃO	AUTOR	DATA	ALTERAÇÃO
 MUNICÍPIO DE SÃO LOURENÇO DO OESTE PREFEITURA MUNICIPAL DE SÃO LOURENÇO DO OESTE RUA DUQUE DE CAXIAS, Nº 789 , CENTRO - CEP 89990-000 / FONE 49 33448500 SÃO LOURENÇO DO OESTE - SC			
PROJETO PAVIMENTAÇÃO			
proprietário Agustinho Assis Menegatti Prefeito Municipal		responsável técnico Francielle Honesko Engenheira Civil - CREA SC 134.784-3	
denominação da obra PAVIMENTAÇÃO ASFÁLTICA RUA PEDRO MILAN		escala indicada desenho Thaissa	
endereço obra Bairro Cruzeiro Exp. São Lourenço do Oeste / SC	áreas do projeto -Área de intervenção: 670,65 m² -Área de pavimentação: 670,65 m²	descrição prancha -Projeto -Detalhes	data Maio/2026 prancha 03 03
SECRETARIA MUNICIPAL DE RELAÇÕES INSTITUCIONAIS			