




Planta baixa arquitetônico

Escala: 1/50

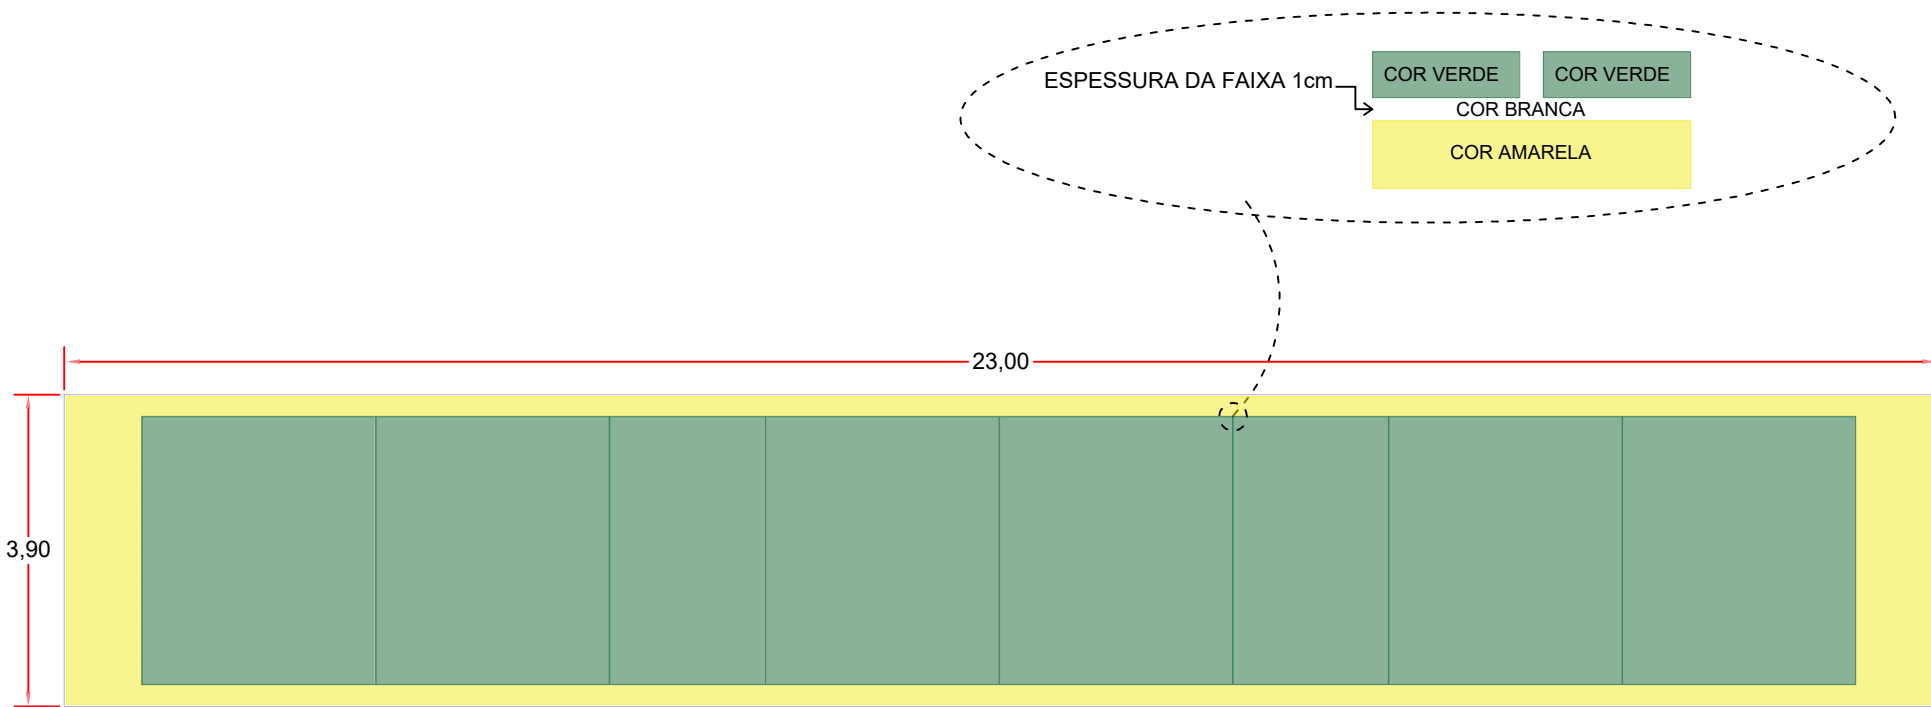

Detalhe pintura

Escala: S/E



RESPONSÁVEL TÉCNICO:	PROPRIETÁRIO:
----------------------	---------------

PREFEITURA MUNICIPAL DE ITÁ

PROJETO ARQUITETÔNICO

BAIRRO PALMEIRAS - ITÁ - SANTA CATARINA

OBRA: REFORMA PAVILHÃO PALMEIRAS

DISCRIMINAÇÃO: - PLANTA BAIXA ARQUITETÔNICO	PRANCHA: 01/01
--	--------------------------

ESCALA: INDICADA	DATA: Março/2024
------------------	------------------

DIREITOS AUTORAIS RESERVADOS - PROIBIDA A REPRODUÇÃO TOTAL OU PARCIAL