


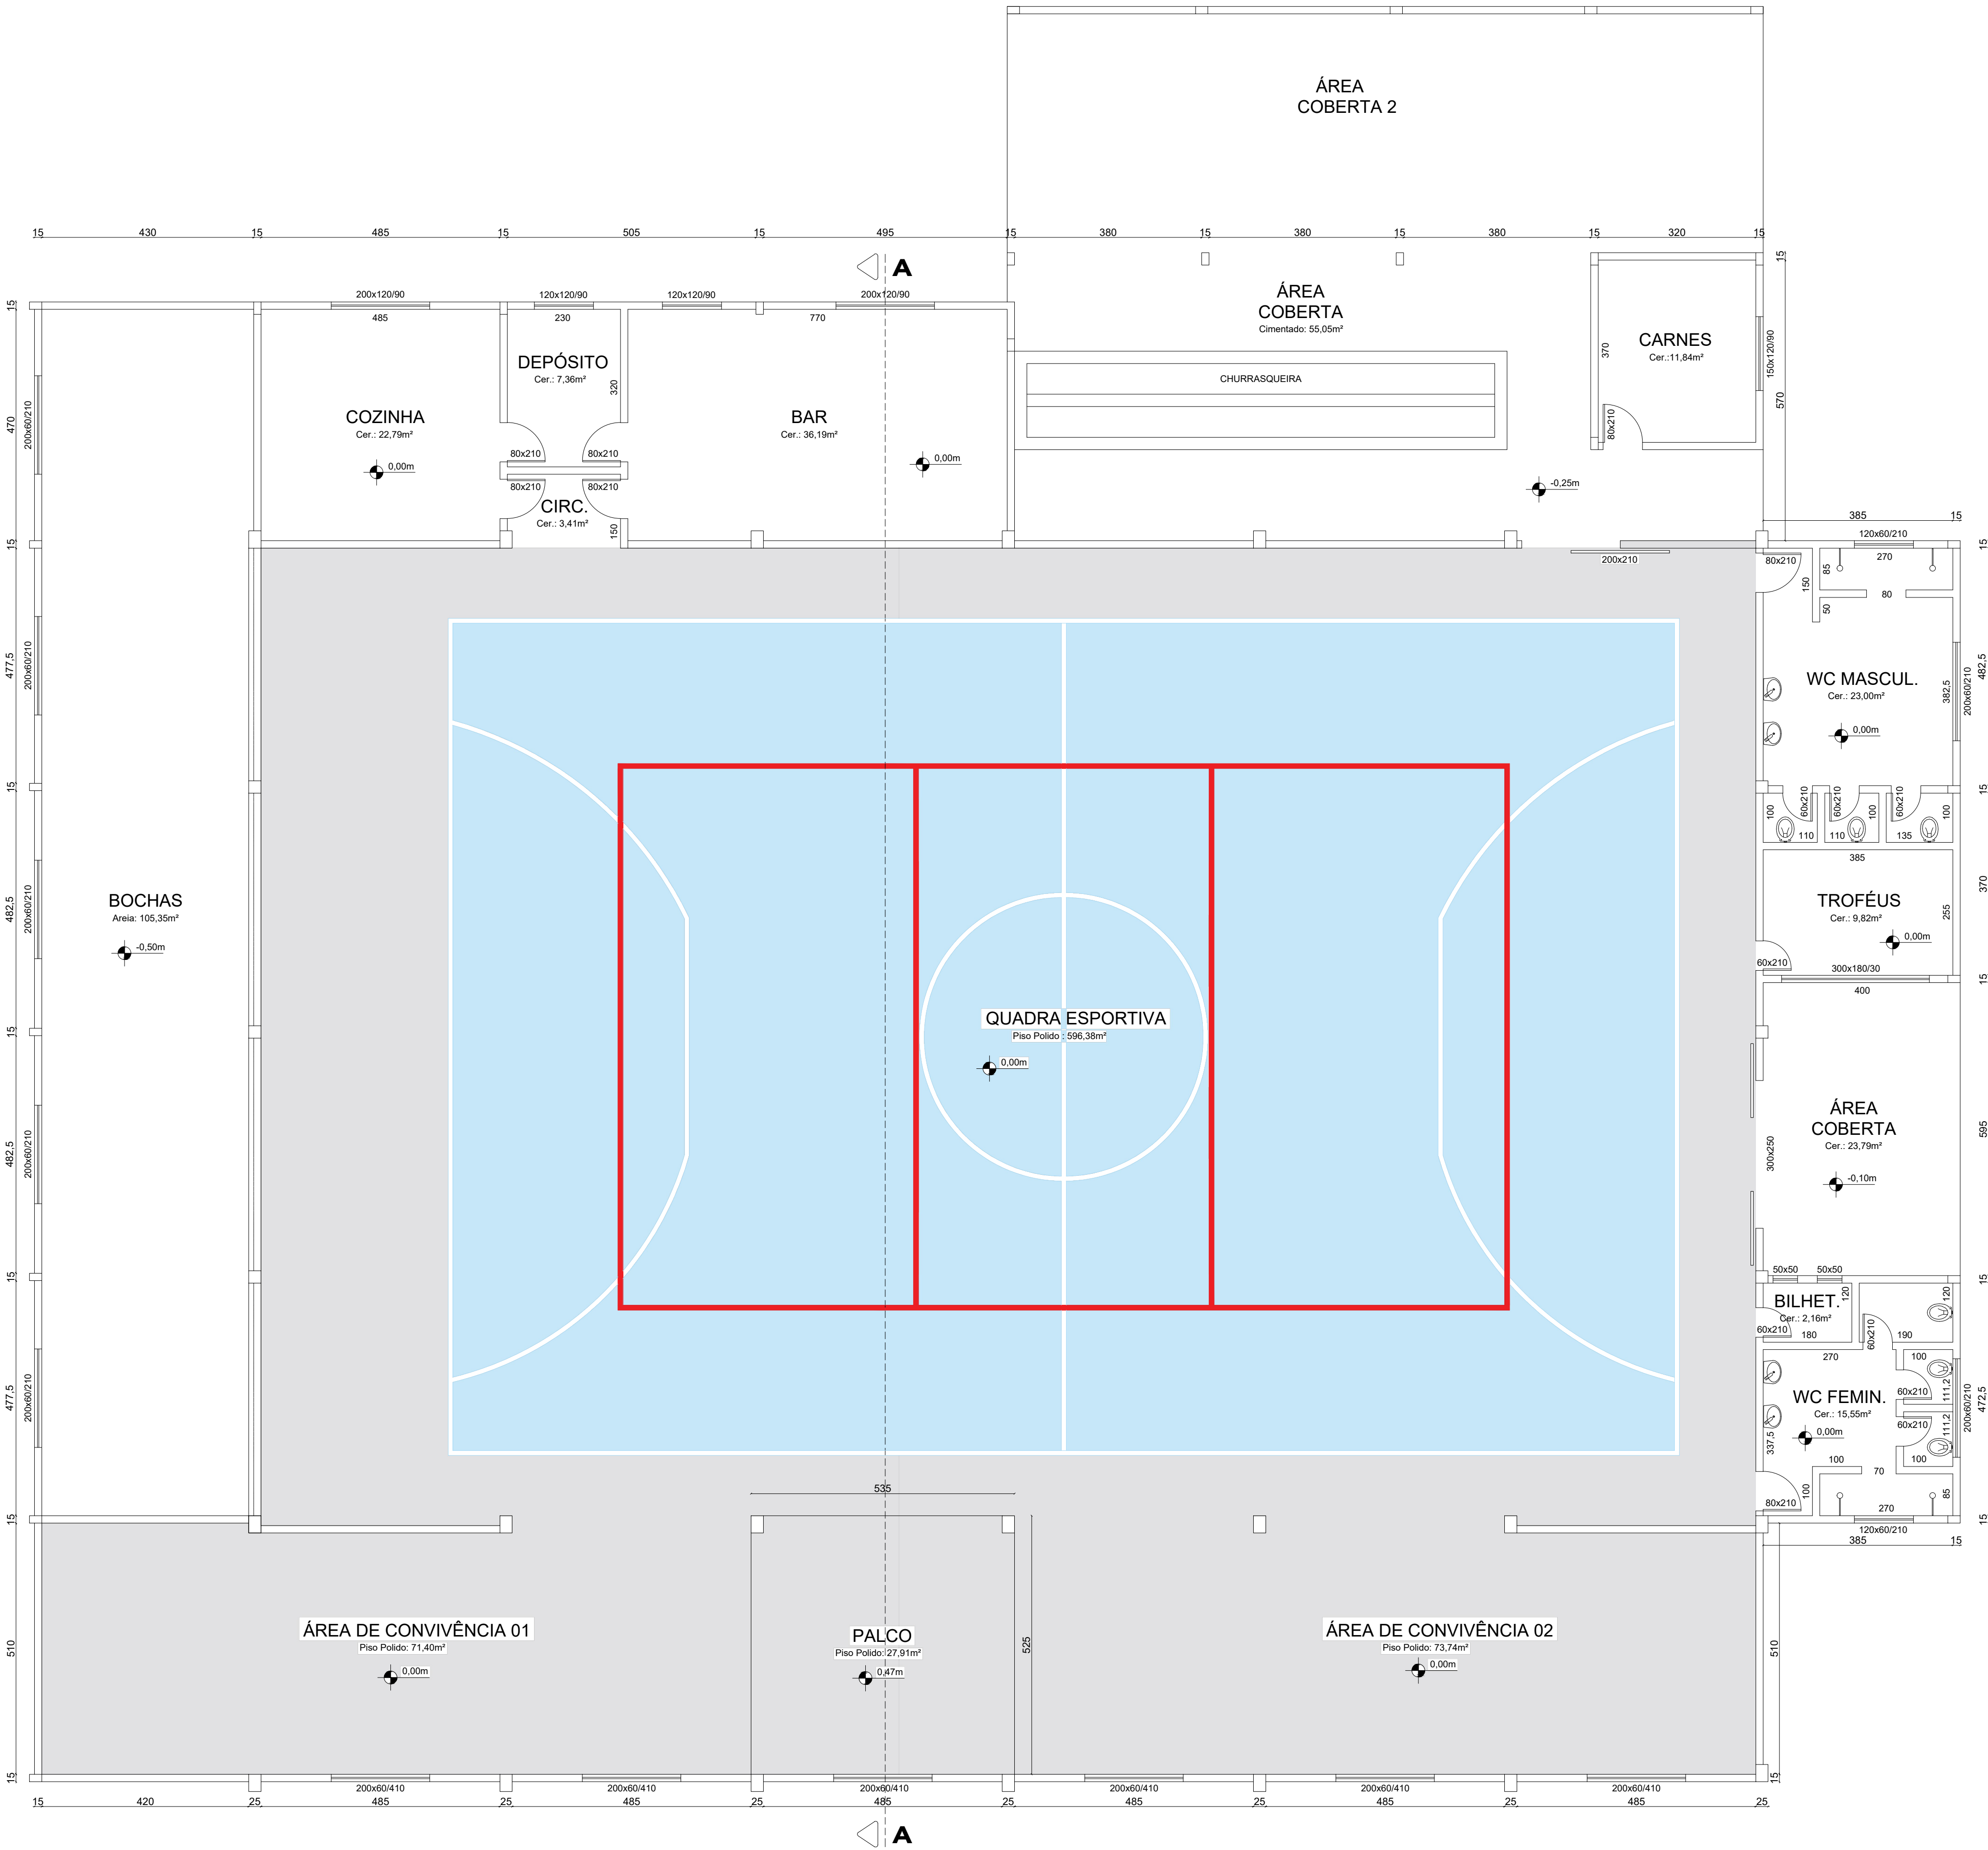

PLANTA BAIXA ARQUITETÔNICO

Escala: 1/75

PINTURA INTERNA:

- REALIZAR LIMPEZA E PINTURA INTERNA DAS PAREDES ATÉ A ALTURA DE 89 E 110CM (ONDE ESTÁ COM A COR AZUL ESCURO), E EM TODOS OS PILARES;
- REALIZAR LIMPEZA E PINTURA DO PISO DA QUADRA ESPORTIVA, DA ÁREA DE CONVIVÊNCIA 01, DA ÁREA DE CONVIVÊNCIA 02 E DO PALCO;

PINTURA EXTERNA:

- REALIZAR LIMPEZA DE TODAS AS PAREDES EXTERNAS
- REALIZAR PINTURA APENAS DAS PAREDES EXTERNAS DA FACHADA PRINCIPAL;

OBS: QUANTO À LIMPEZA: ATENTAR PARA CUIDADOS COM LOCAIS QUE APRESENTAM ESQUADRIAS DE MADEIRA, INSTALAÇÕES ELÉTRICAS, ETC...; QUALQUER DANO CAUSADO SERÁ DE RESPONSABILIDADE DA CONTRATADA;



RESPONSÁVEL TÉCNICO:	PROPRIETÁRIO:
----------------------	---------------

PREFEITURA MUNICIPAL DE ITÁ

PROJETO ARQUITETÔNICO

ADOLFO KONDER - INTERIOR - ITÁ - SANTA CATARINA

OBRA:	REFORMA PAVILHÃO ADOLFO KONDER
DISCRIMINAÇÃO:	- PLANTA BAIXA ARQUITETÔNICO
PRANCHA:	01/03

ESCALA: INDICADA	DATA: Março/2024
------------------	------------------

DIREITOS AUTORAIS RESERVADOS - PROIBIDA A REPRODUÇÃO TOTAL OU PARCIAL