


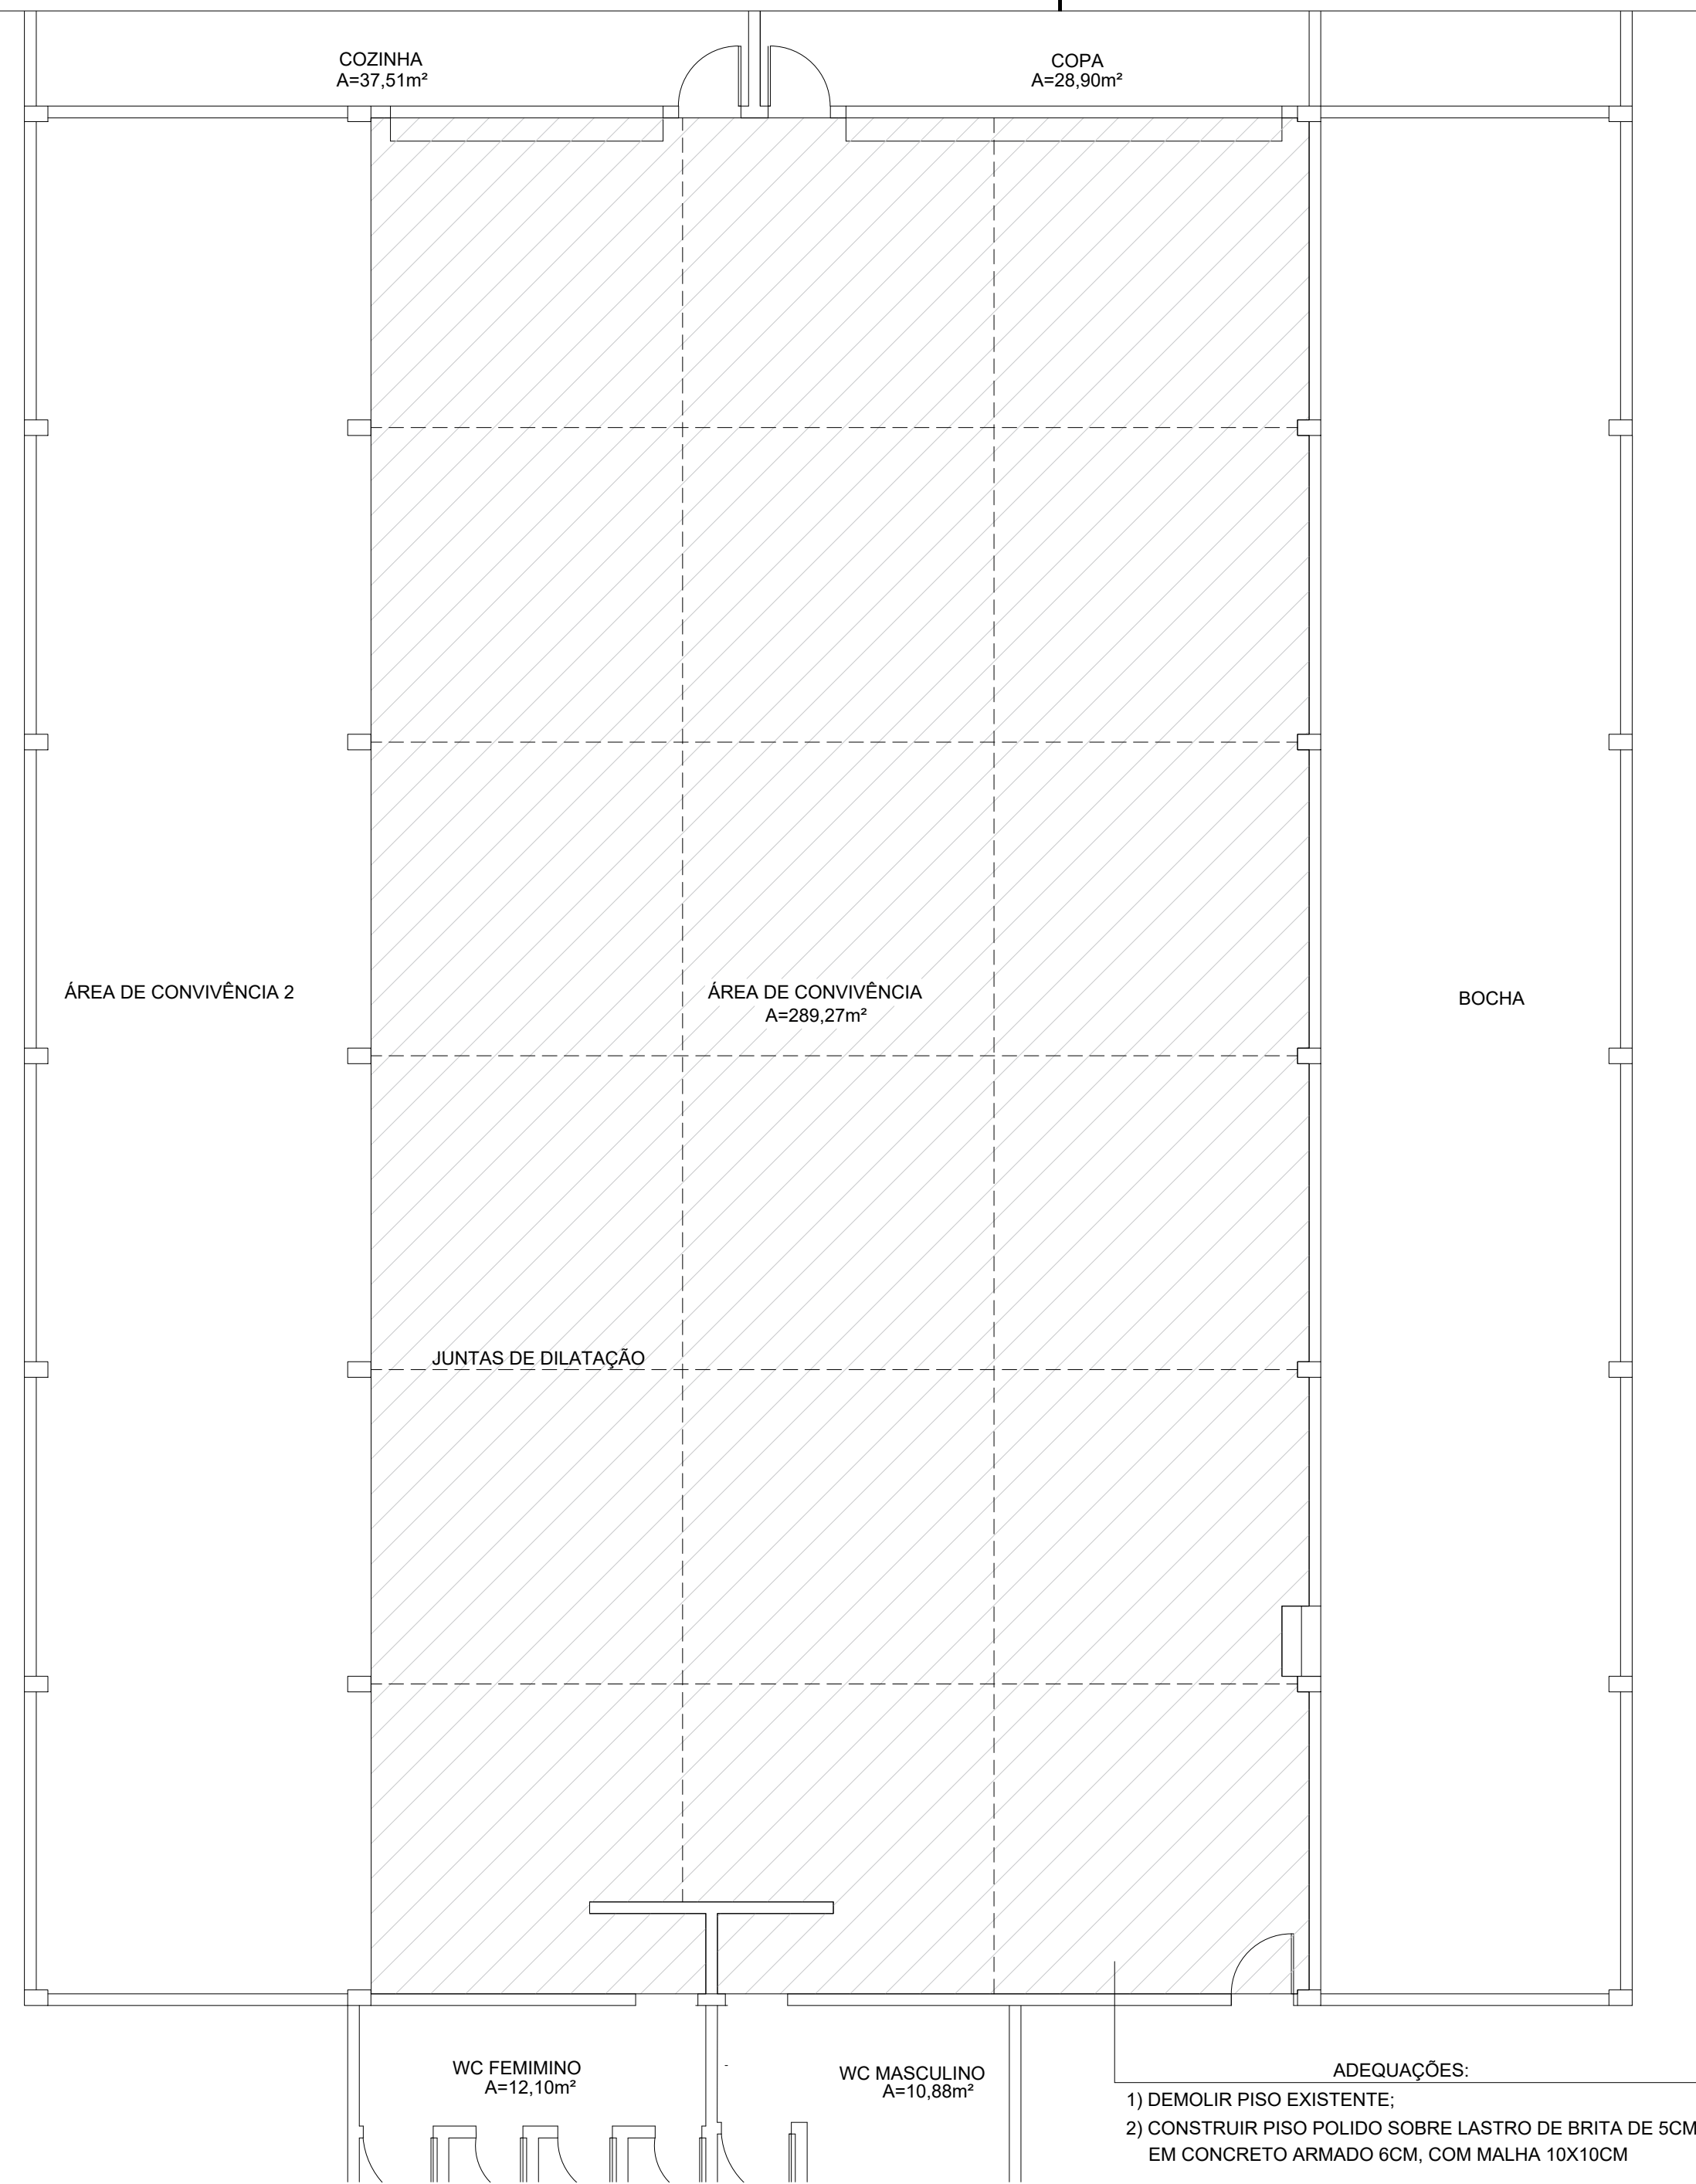

PLANTA BAIXA ARQUITETÔNICO

Escala: 1/75

PISO ÁREA DE CONVIVÊNCIA:

- DEMOLIR PISO EXISTENTE;
- RETIRAR MATERIAL, REGULARIZAR E COMPACTAR O SOLO ATÉ O NÍVEL NECESSÁRIO AFIM DE NIVELAR O NOVO PISO COM O PISO EXISTENTE;
- EXECUTAR PISO DE CONCRETO 6CM, ARMADO COM MALHA DE AÇO Ø 5MM 10X10CM, USINADO, POLIDO, COM JUNTAS DE DILATAÇÃO, SOBRE LASTRO DE BRITA DE 5CM;



RESPONSÁVEL TÉCNICO:	PROPRIETÁRIO:
PREFEITURA MUNICIPAL DE ITÁ	
PROJETO ARQUITETÔNICO/HIDROSSANITÁRIO	
LINHA ESPERANÇA - INTERIOR - ITÁ - SANTA CATARINA	
OBRA:	REFORMA PAVILHÃO LINHA ESPERANÇA
DISCRIMINAÇÃO:	PRANCHA:
— PLANTA BAIXA ARQUITETÔNICO	01/01
ESCALA: INDICADA	
DATA: Março/2024	
DIREITOS AUTORAIS RESERVADOS - PROIBIDA A REPRODUÇÃO TOTAL OU PARCIAL	