



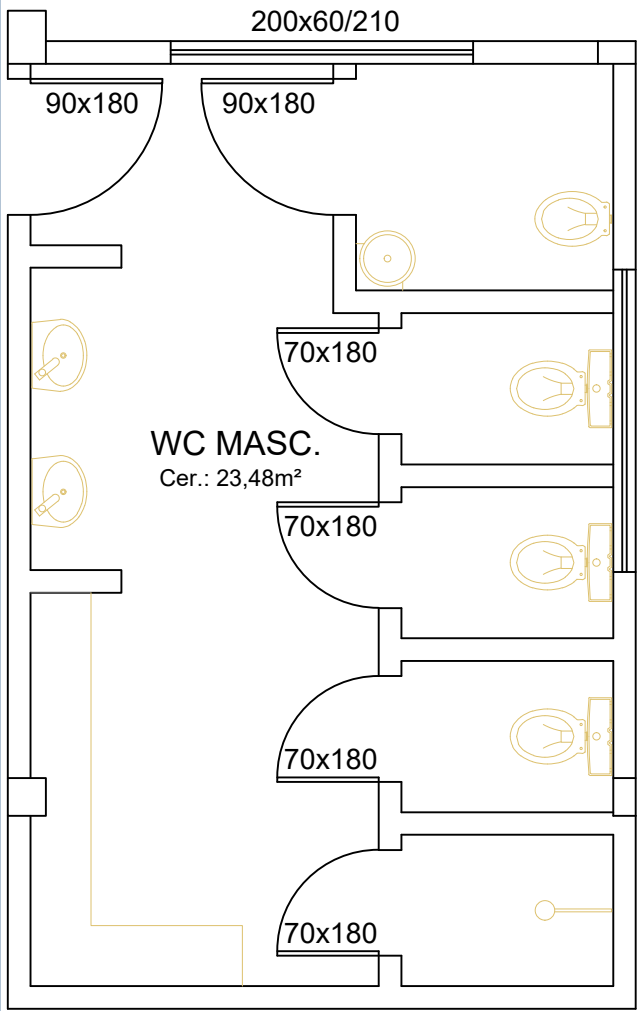


Planta baixa existente
Escala: 1/50

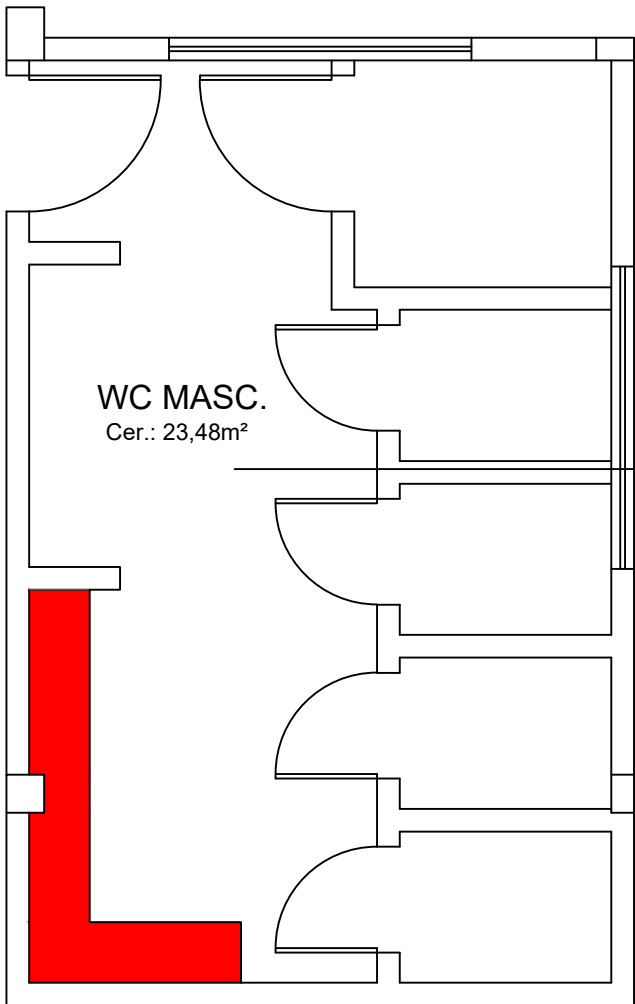

Planta baixa a demolir
Escala: 1/50

ADEQUAÇÕES


- REMOVER MICTÓRIO EM INOX
- RETIRAR CERÂMICA DAS PAREDES DE ONDE SERÁ RETIRADO O MICTÓRIO
- RETIRAR CERÂMICA DO PISO EM TODA A ÁREA EXTERNA DOS SANITÁRIOS

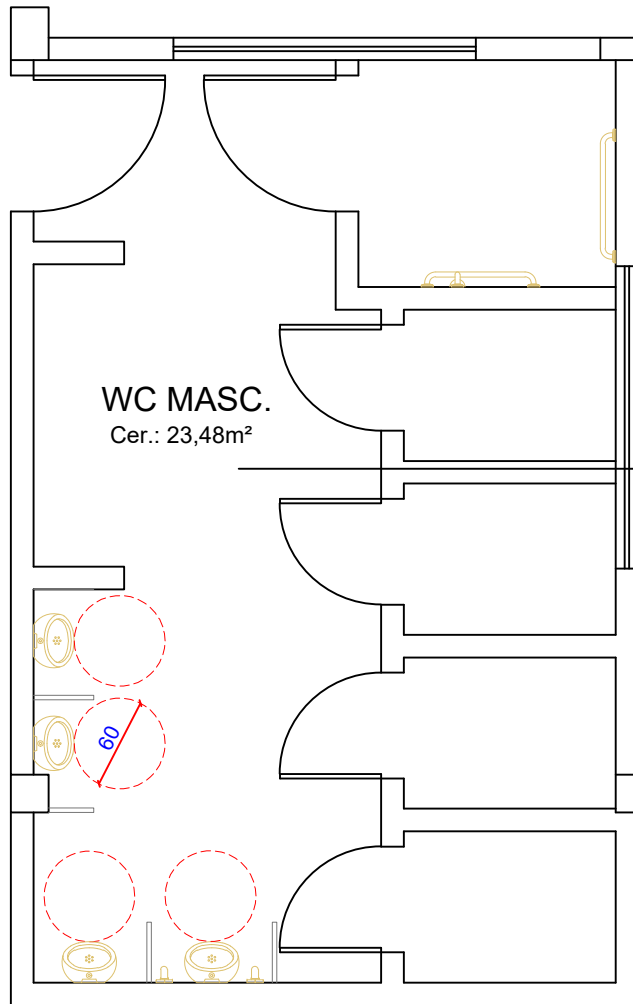

Planta baixa arquitetônico WC masc.
Escala: 1/50

ADEQUAÇÕES


- INSTALAÇÃO DE ENCANAMENTOS DE ÁGUA E ESGOTO EMBUTIDOS NA PAREDE
- INSTALAÇÃO DE 04 MICTÓRIOS
- INSTALAÇÃO DE DIVISÓRIAS EM GRANILITE
- INSTALAÇÃO DE BARRAS DE APOIO NO MICTÓRIO E NO SANITÁRIO ACESSÍVEL

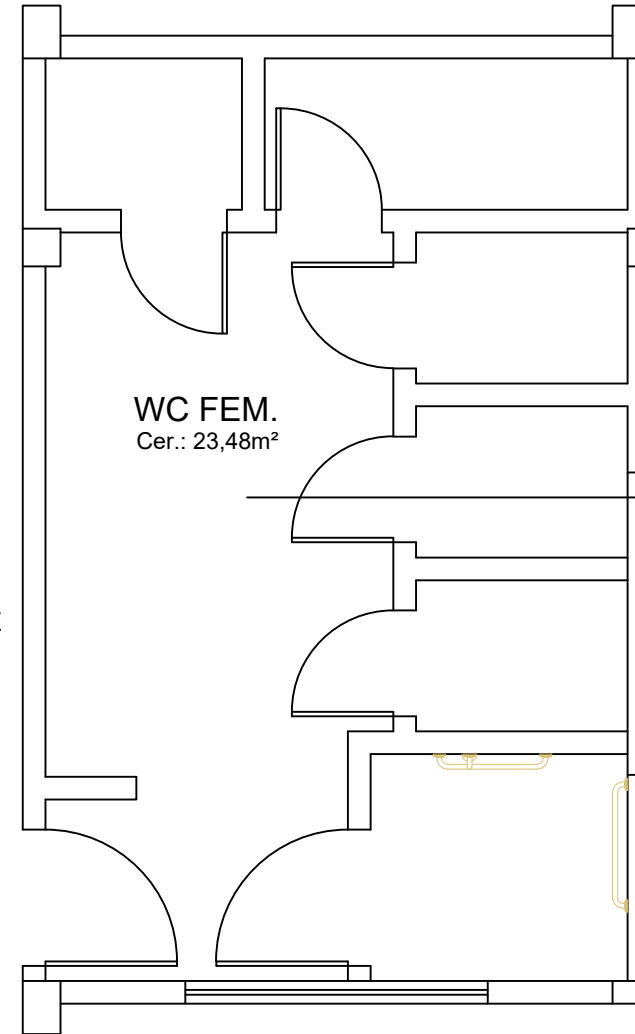


Planta baixa arquitetônico WC fem.
Escala: 1/50

ADEQUAÇÕES


- INSTALAÇÃO DE BARRAS DE APOIO NO SANITÁRIO ACESSÍVEL

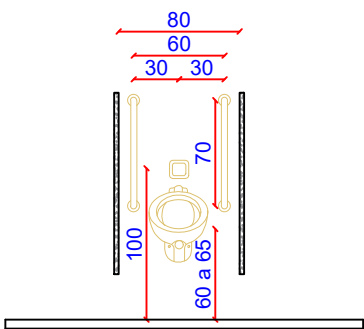


Detalhe mictório - vista frontal
Escala: 1/50

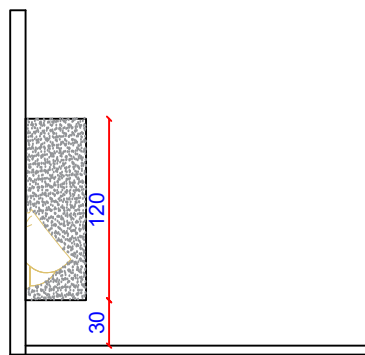


Detalhe mictório - vista lateral
Escala: 1/50

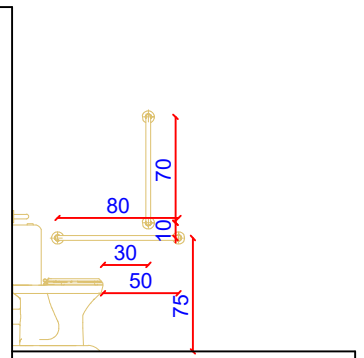


Detalhe barras sanitário - vista lateral
Escala: 1/50

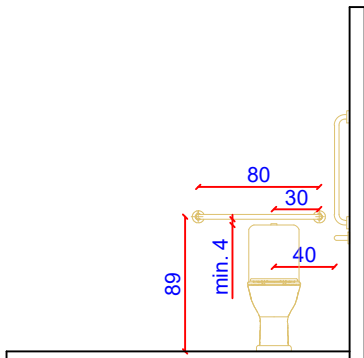

Detalhe barras sanitário - vista frontal
Escala: 1/50

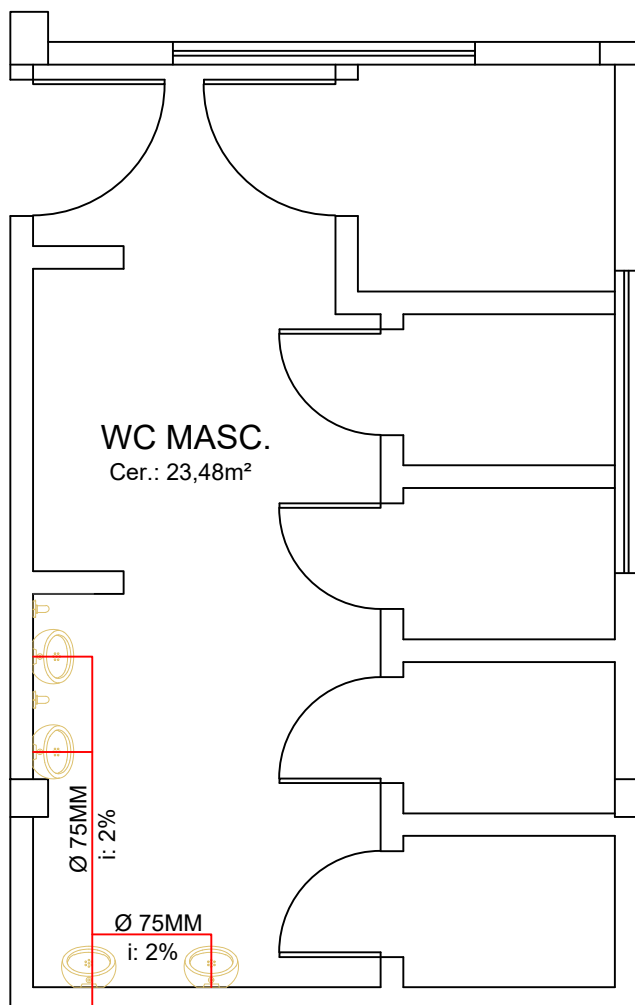

Planta baixa sanitário
Escala: 1/50

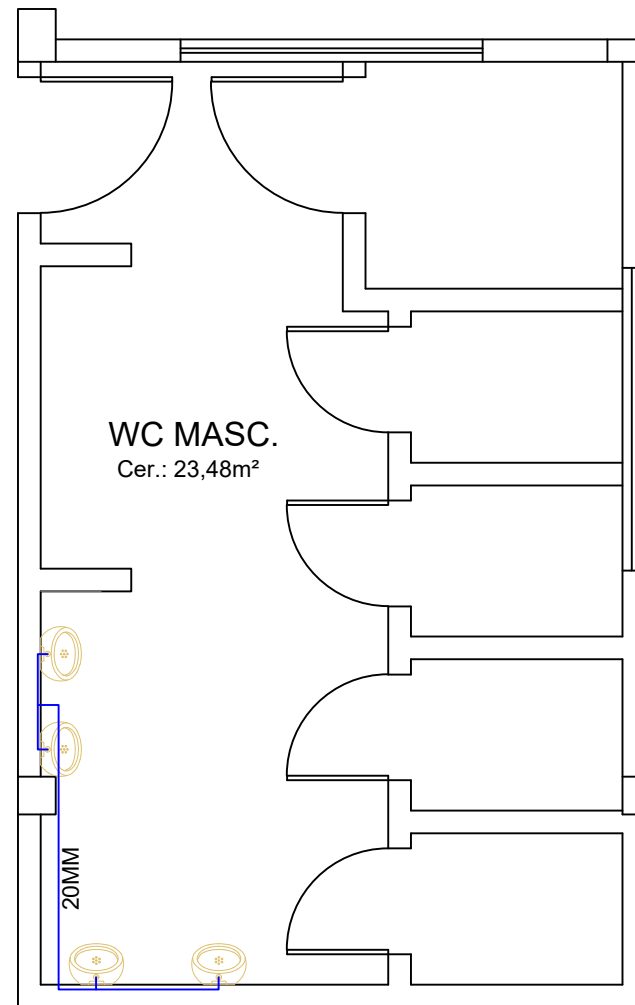

Planta baixa hidráulico
Escala: 1/50



RESPONSÁVEL TÉCNICO:

PROPRIETÁRIO:

PREFEITURA MUNICIPAL DE ITÁ

PROJETO ARQUITETÔNICO/HIDROSSANITÁRIO

BORBOLETA BAIXA - INTERIOR - ITÁ - SANTA CATARINA

OBRA:

REFORMA E AMPLIAÇÃO PAVILHÃO BORBOLETA BAIXA

DISCRIMINAÇÃO:

- PLANTA BAIXA EXISTENTE
- PLANTA BAIXA ARQUITETÔNICO
- ESQUEMA SANITÁRIO

- DETALHAMENTOS

PRANCHA:

01/04

ESCALA: INDICADA

DATA: Março/2024

DIREITOS AUTORAIS RESERVADOS - PROIBIDA A REPRODUÇÃO TOTAL OU PARCIAL