



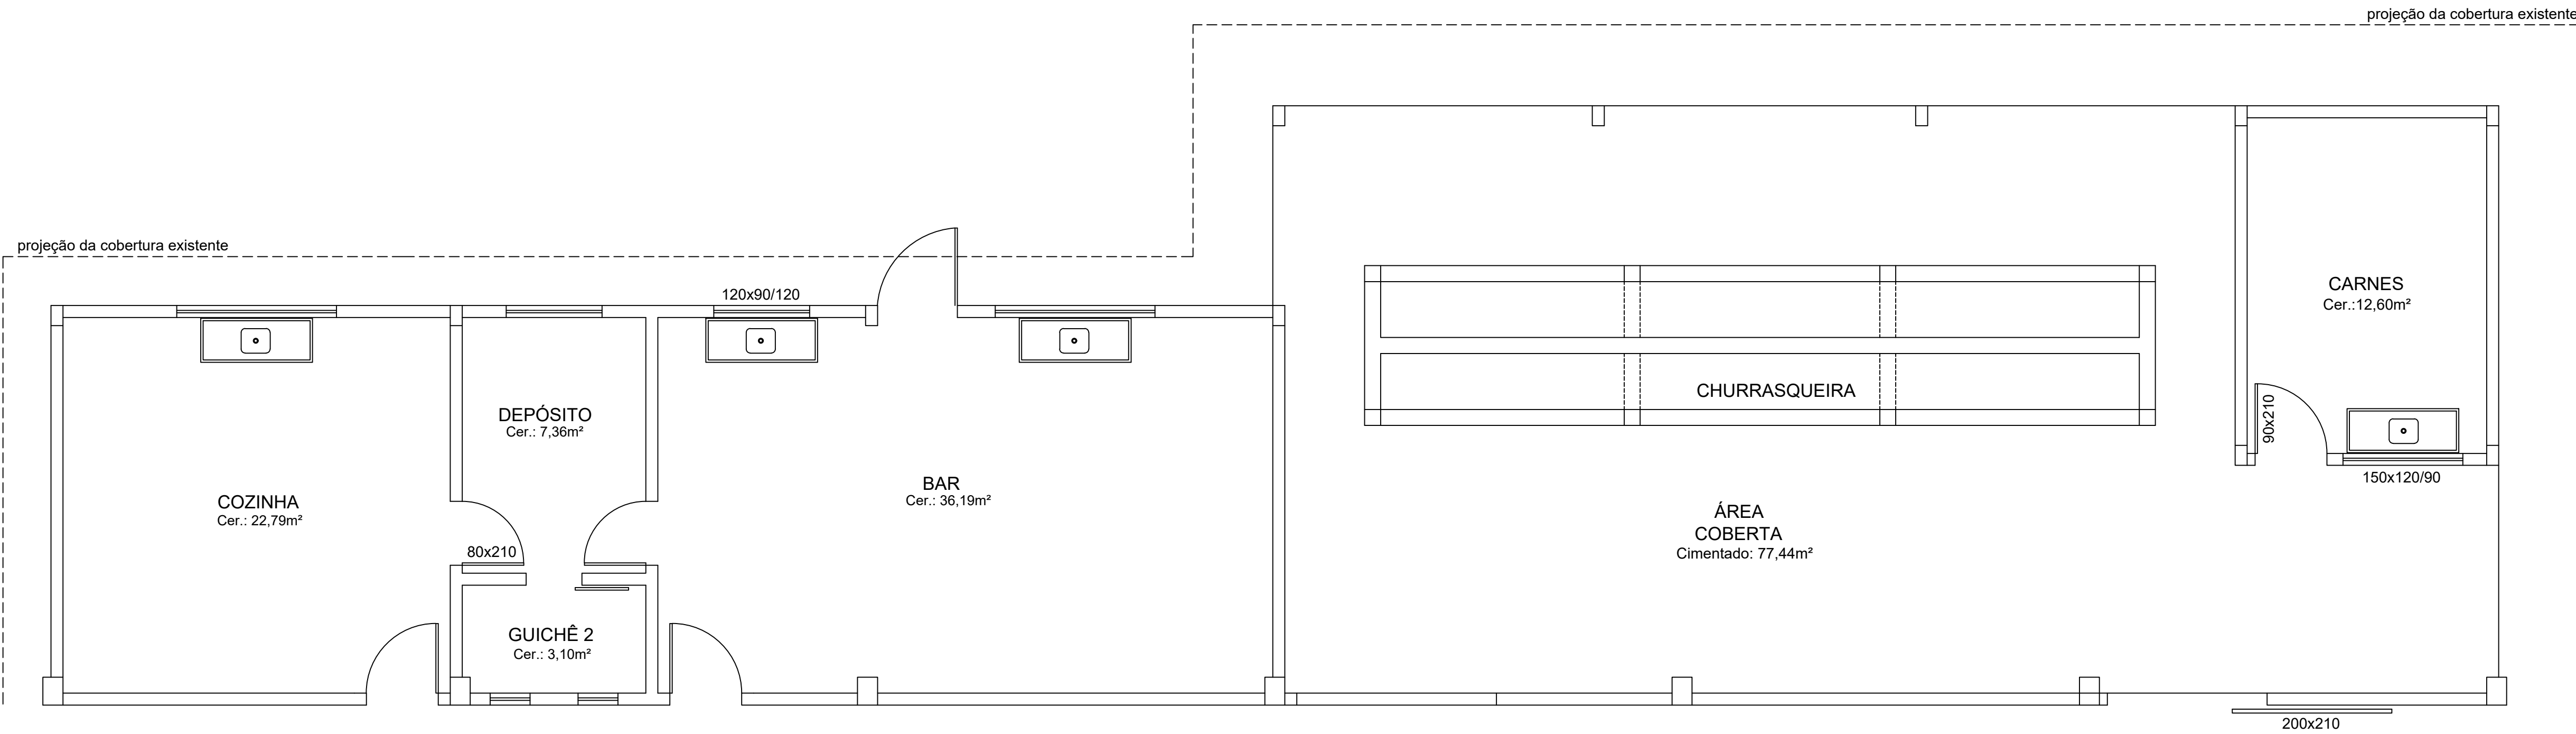

Planta baixa existente
Escala: 1/50

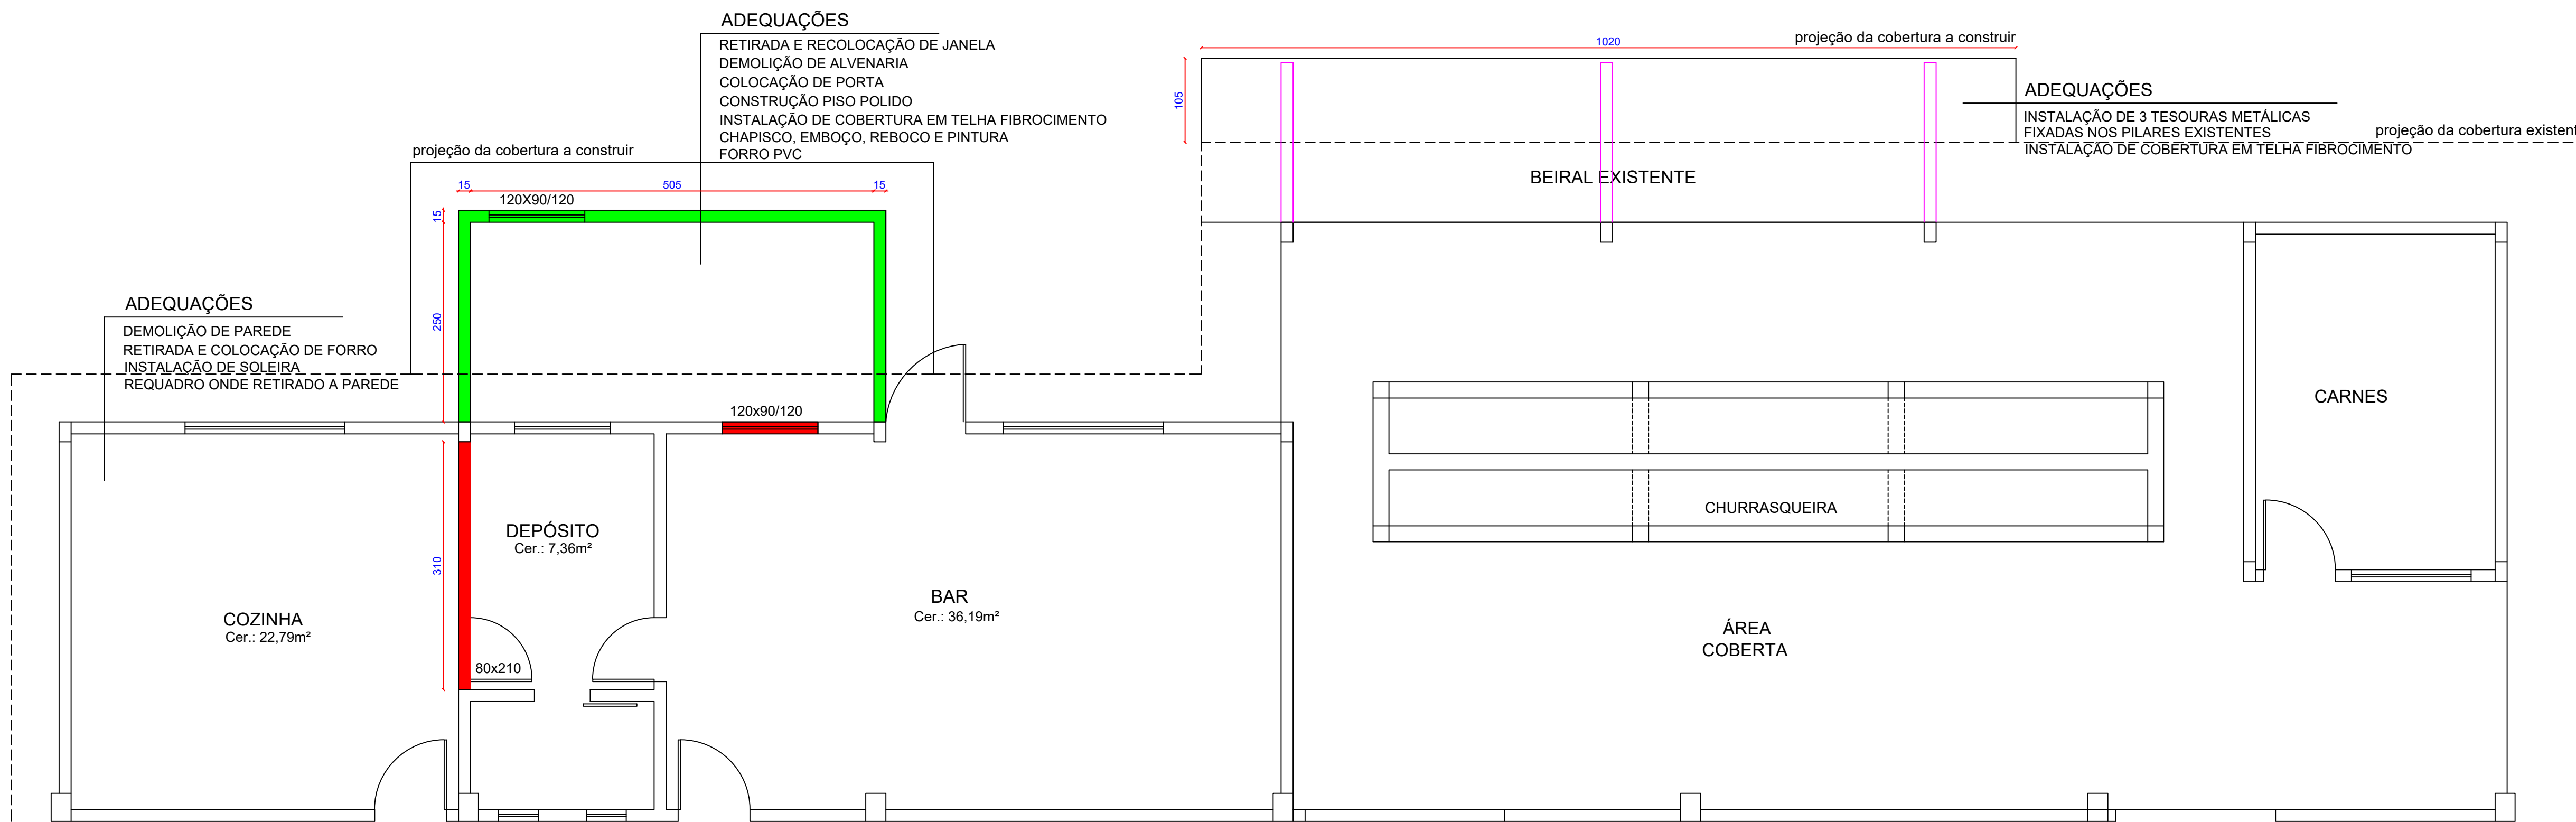

Planta baixa a demolir / a construir
Escala: 1/50

- Legenda
- Parede a demolir
 - Parede a construir

	RESPONSÁVEL TÉCNICO:	PROPRIETÁRIO:
	PREFEITURA MUNICIPAL DE ITÁ	
PROJETO ARQUITETÔNICO BORBOLETA BAIXA - INTERIOR - ITÁ - SANTA CATARINA		
OBRA: REFORMA E AMPLIAÇÃO PAVILHÃO BORBOLETA BAIXA		
DISCRIMINAÇÃO: - PLANTA BAIXA EXISTENTE - PLANTA BAIXA A DEMOLIR/CONSTRUIR		PRANCHA: 02/04
ESCALA: INDICADA		DATA: Março/2024
DIREITOS AUTORAIS RESERVADOS - PROIBIDA A REPRODUÇÃO TOTAL OU PARCIAL		