



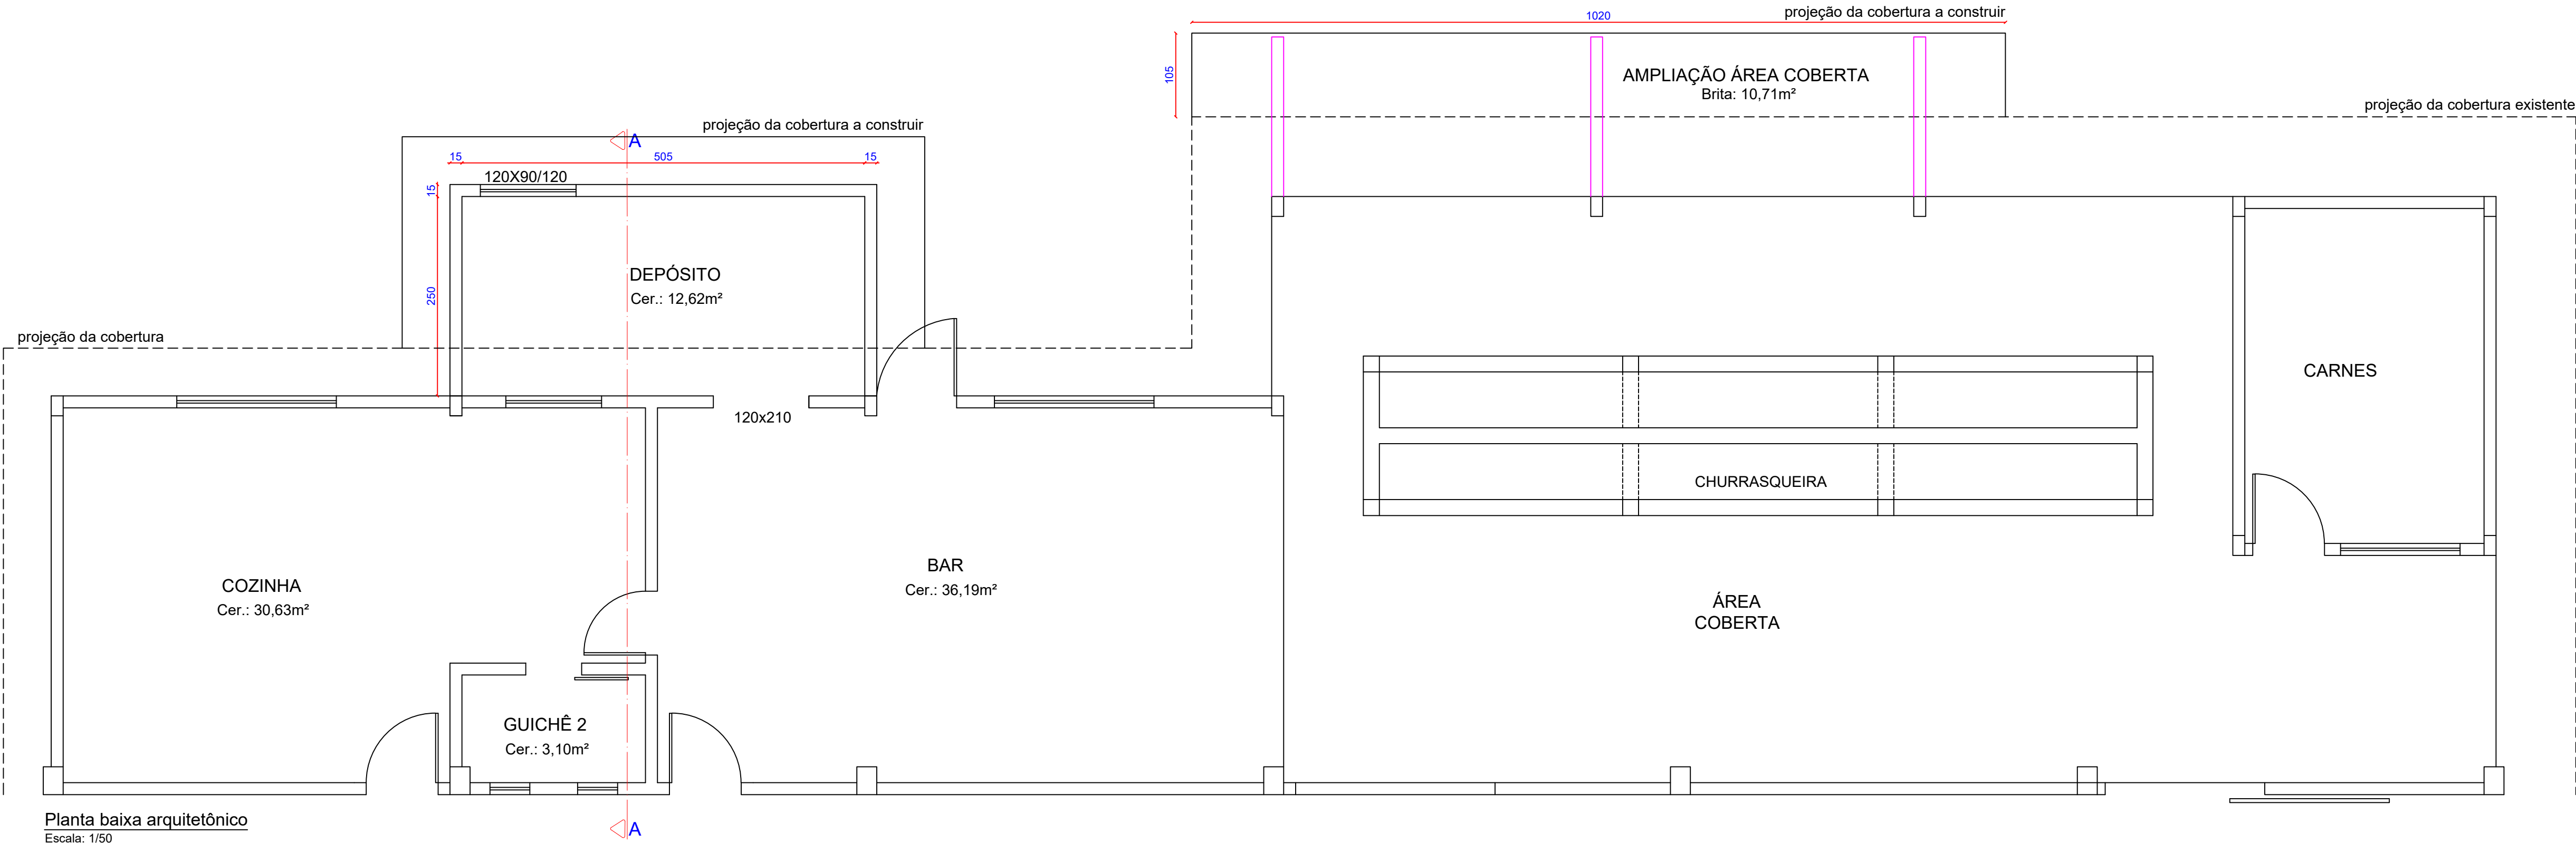


Planta baixa arquitetônico

Escala: 1/50

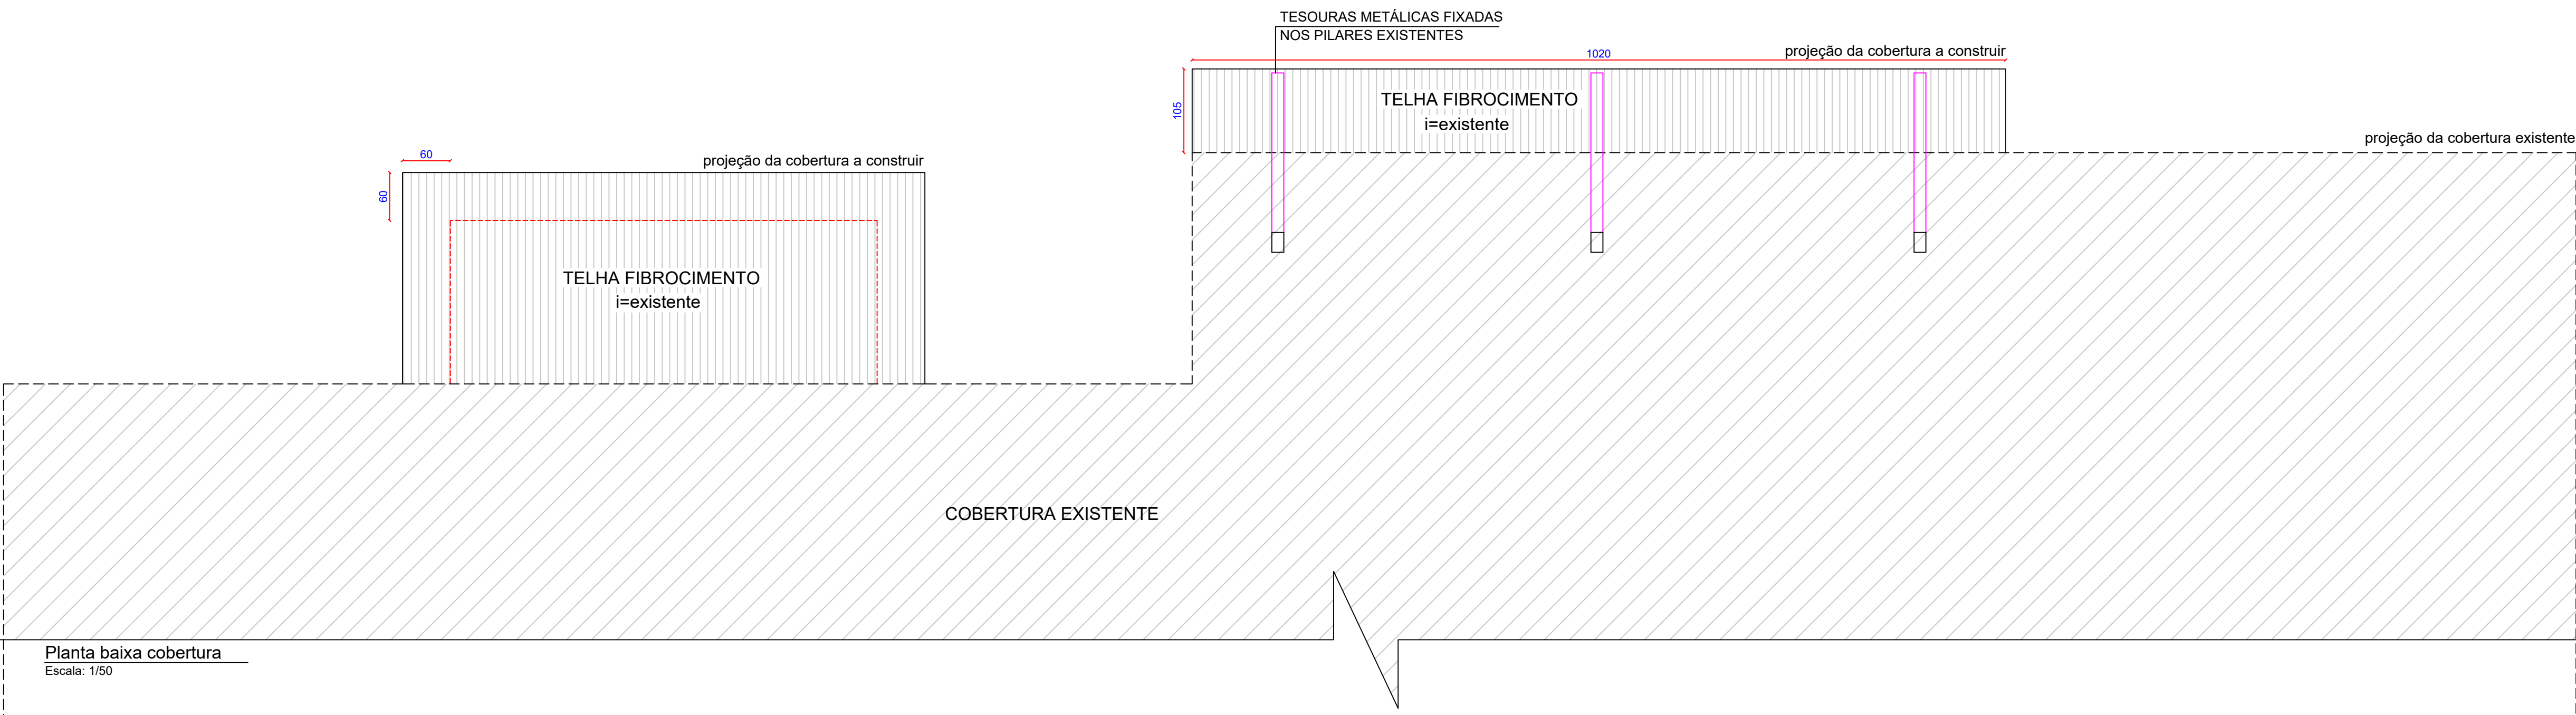

Planta baixa cobertura

Escala: 1/50

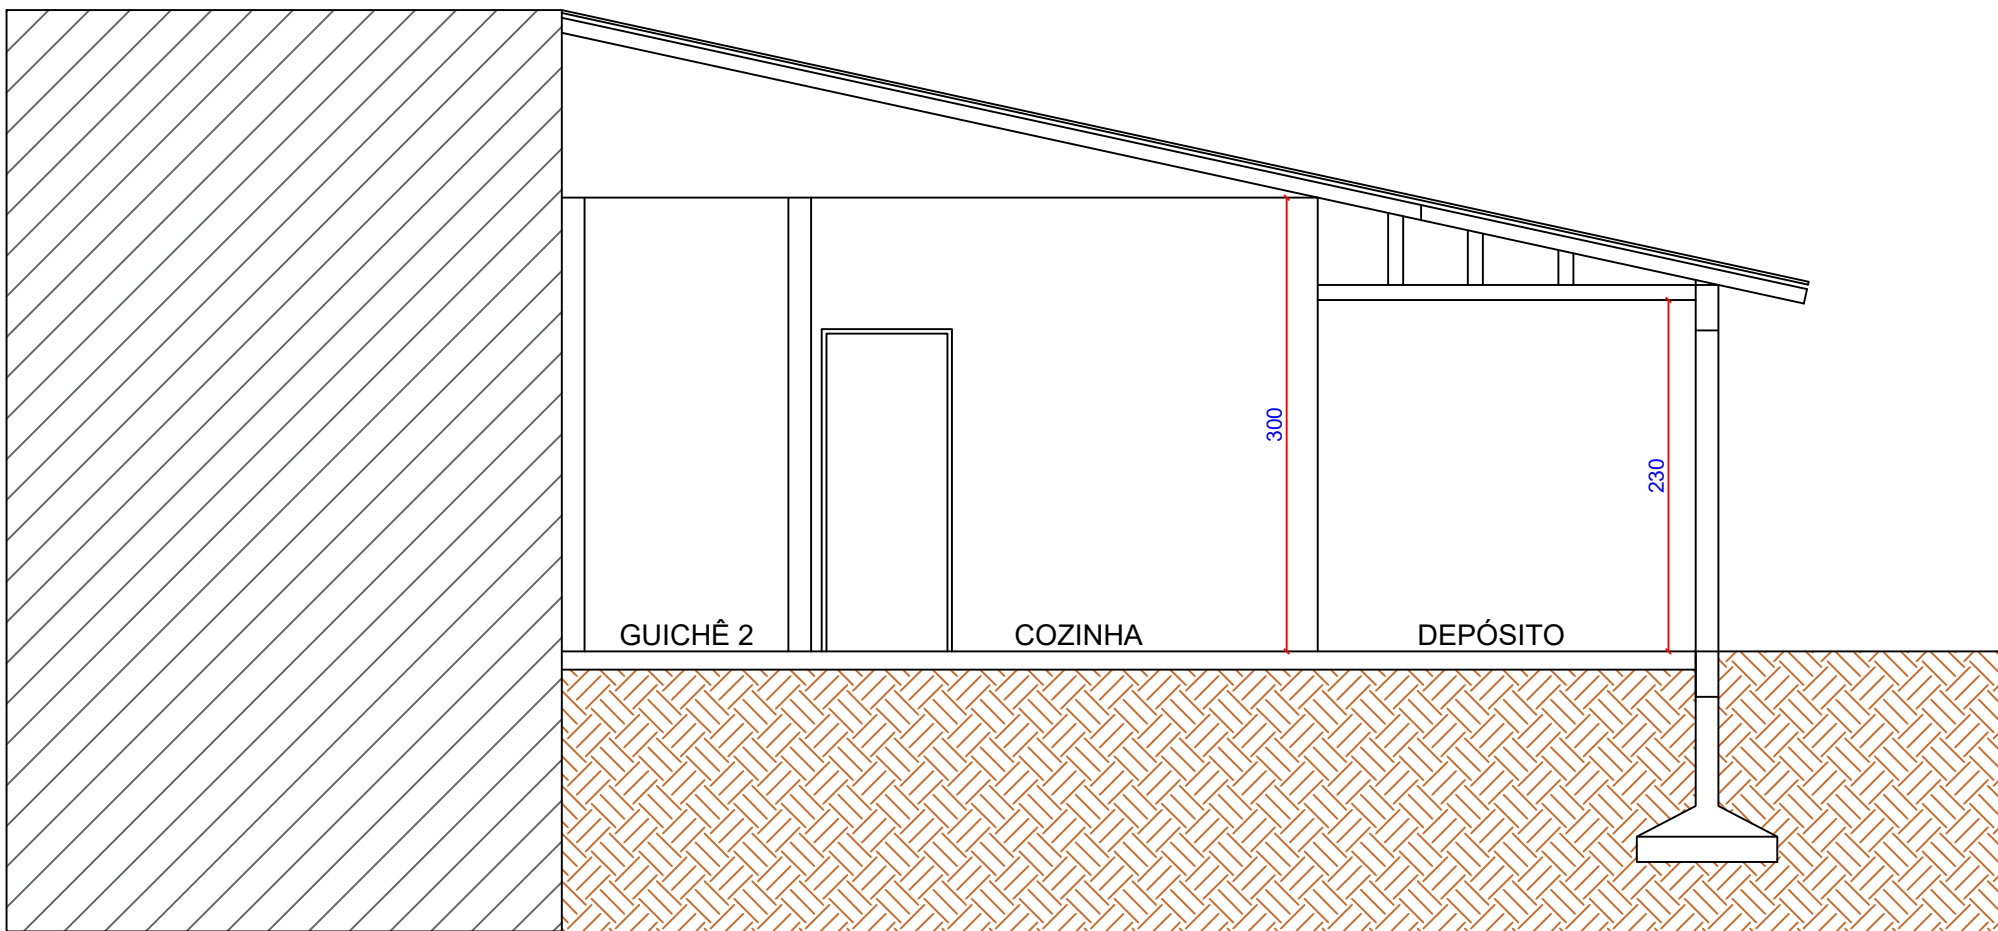

Corte A-A

Escala: 1/50

	RESPONSÁVEL TÉCNICO:	PROPRIETÁRIO:
PREFEITURA MUNICIPAL DE ITÁ		
PROJETO ARQUITETÔNICO		
BORBOLETA BAIXA - INTERIOR - ITÁ - SANTA CATARINA		
OBRA: REFORMA E AMPLIAÇÃO PAVILHÃO BORBOLETA BAIXA		
DISCRIMINAÇÃO:		PRANCHA:
- PLANTA BAIXA ARQUITETÔNICO - PLANTA BAIXA COBERTURA - CORTE A-A		03/04
ESCALA: INDICADA		DATA: Março/2024
DIREITOS AUTORAIS RESERVADOS - PROIBIDA A REPRODUÇÃO TOTAL OU PARCIAL		