
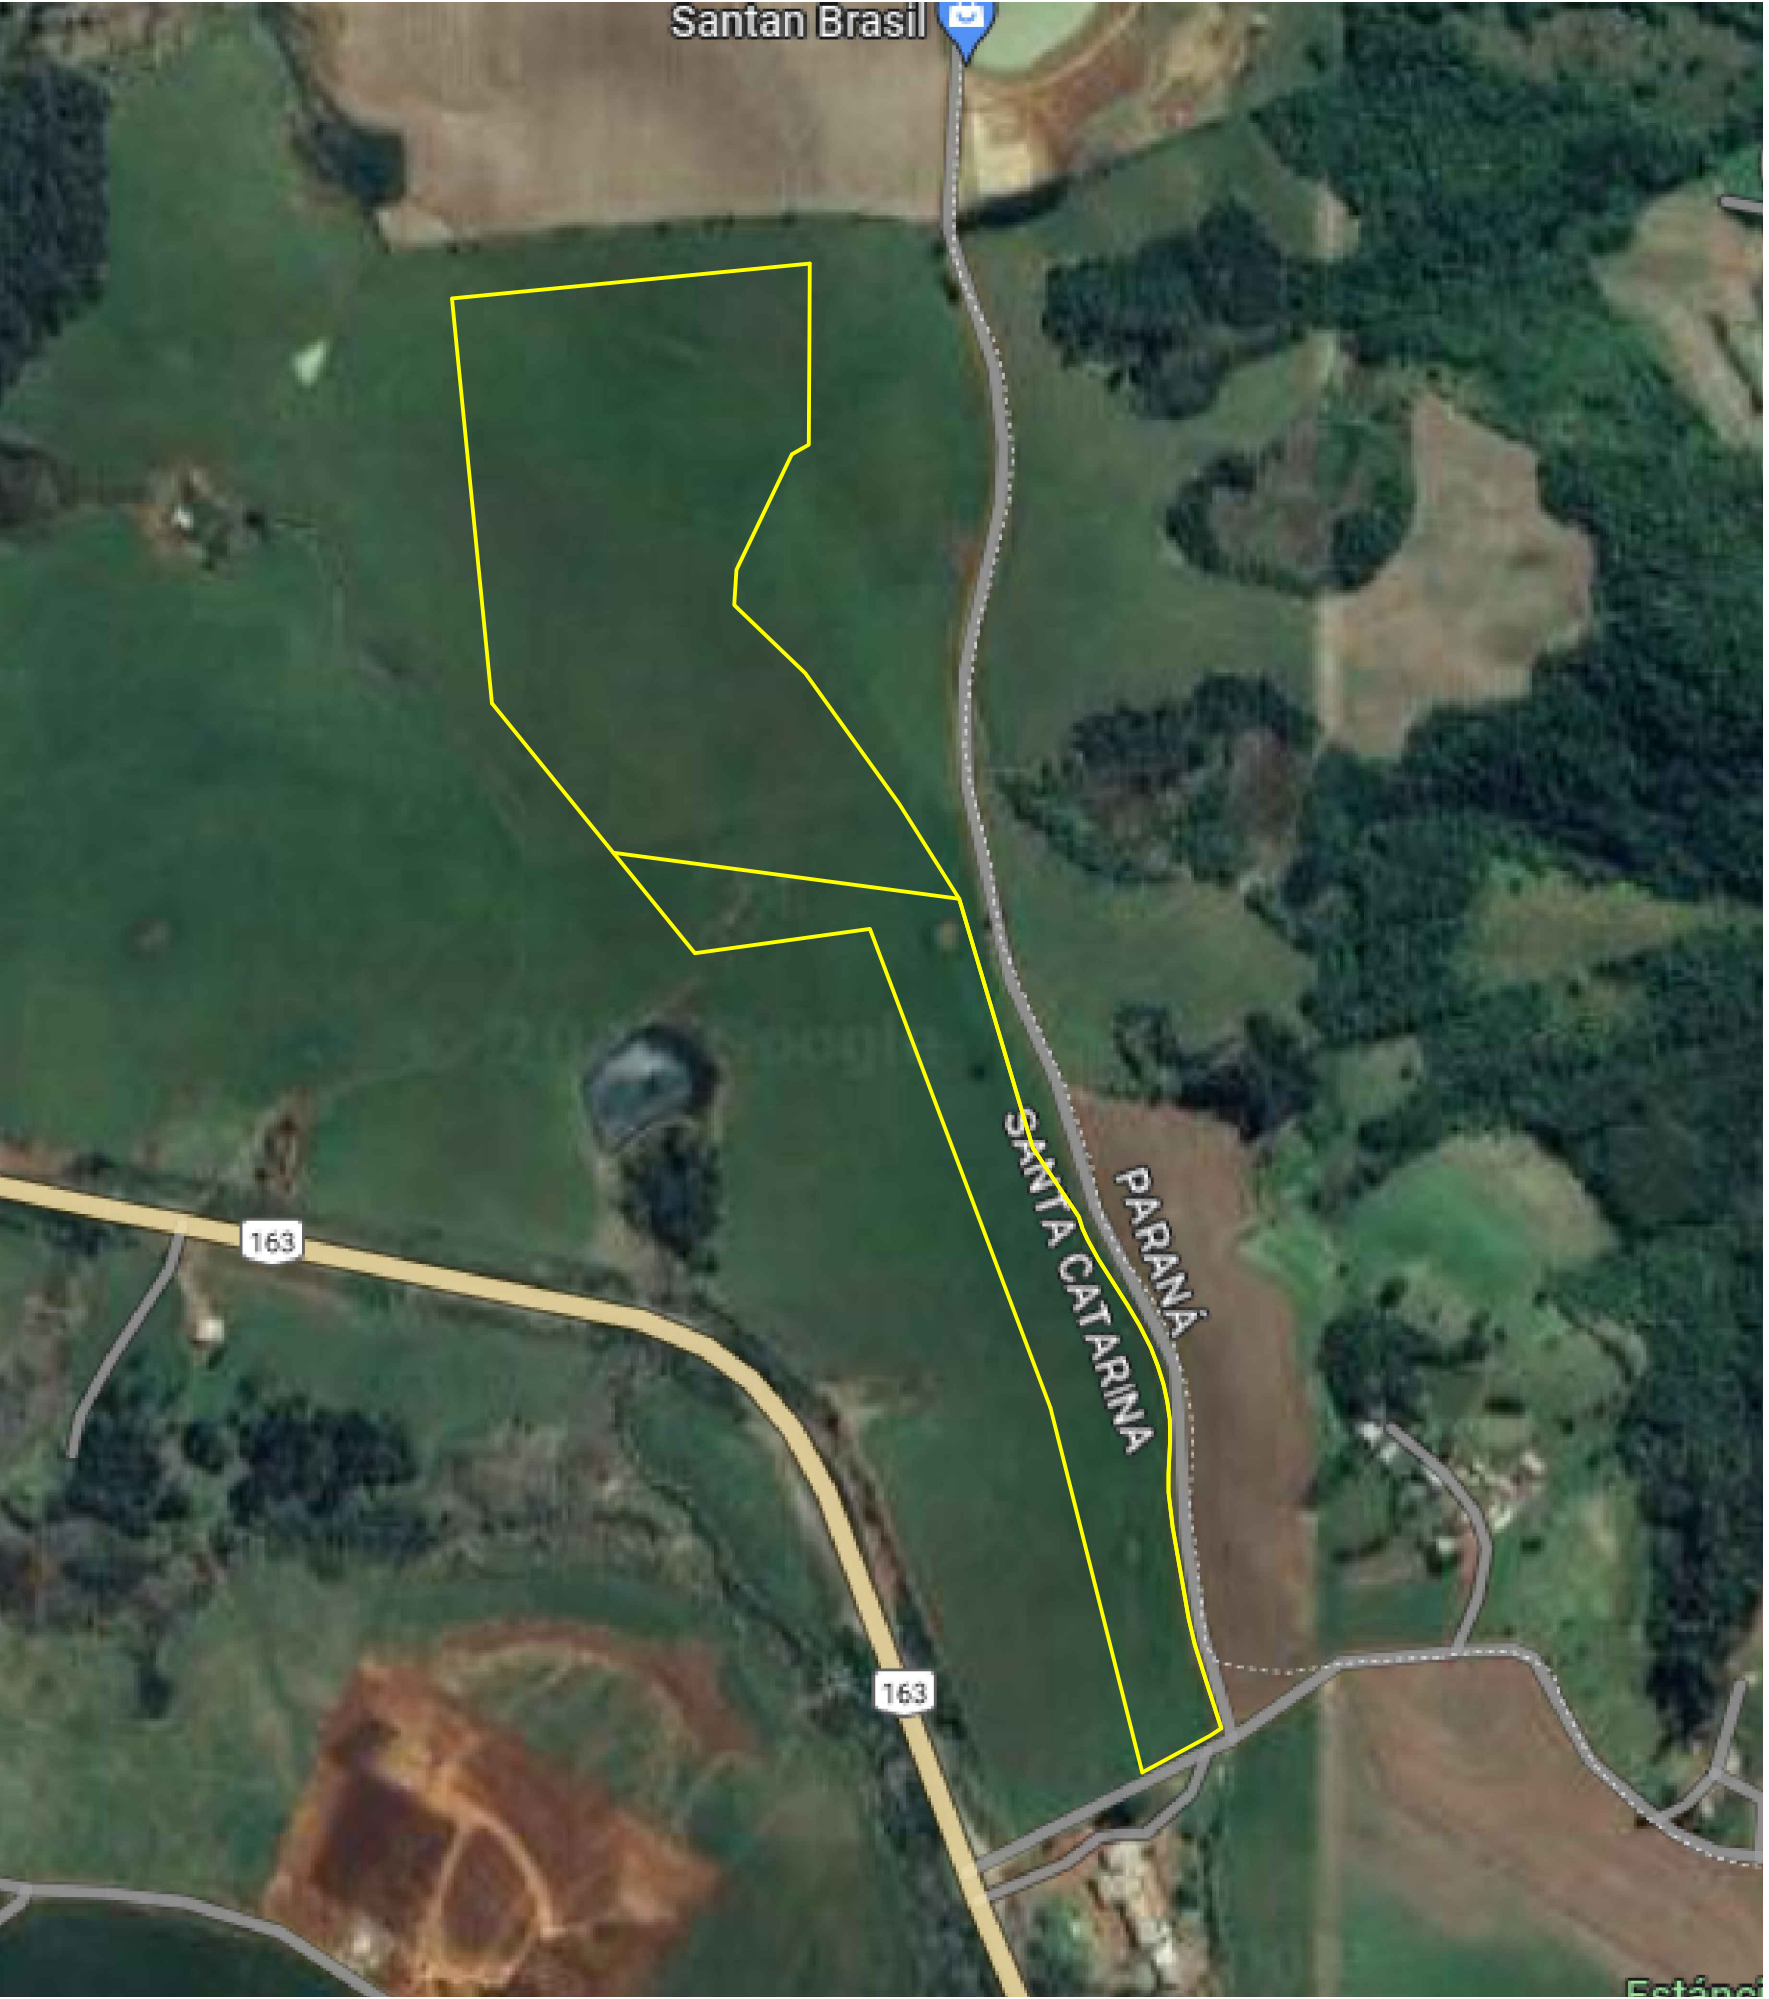


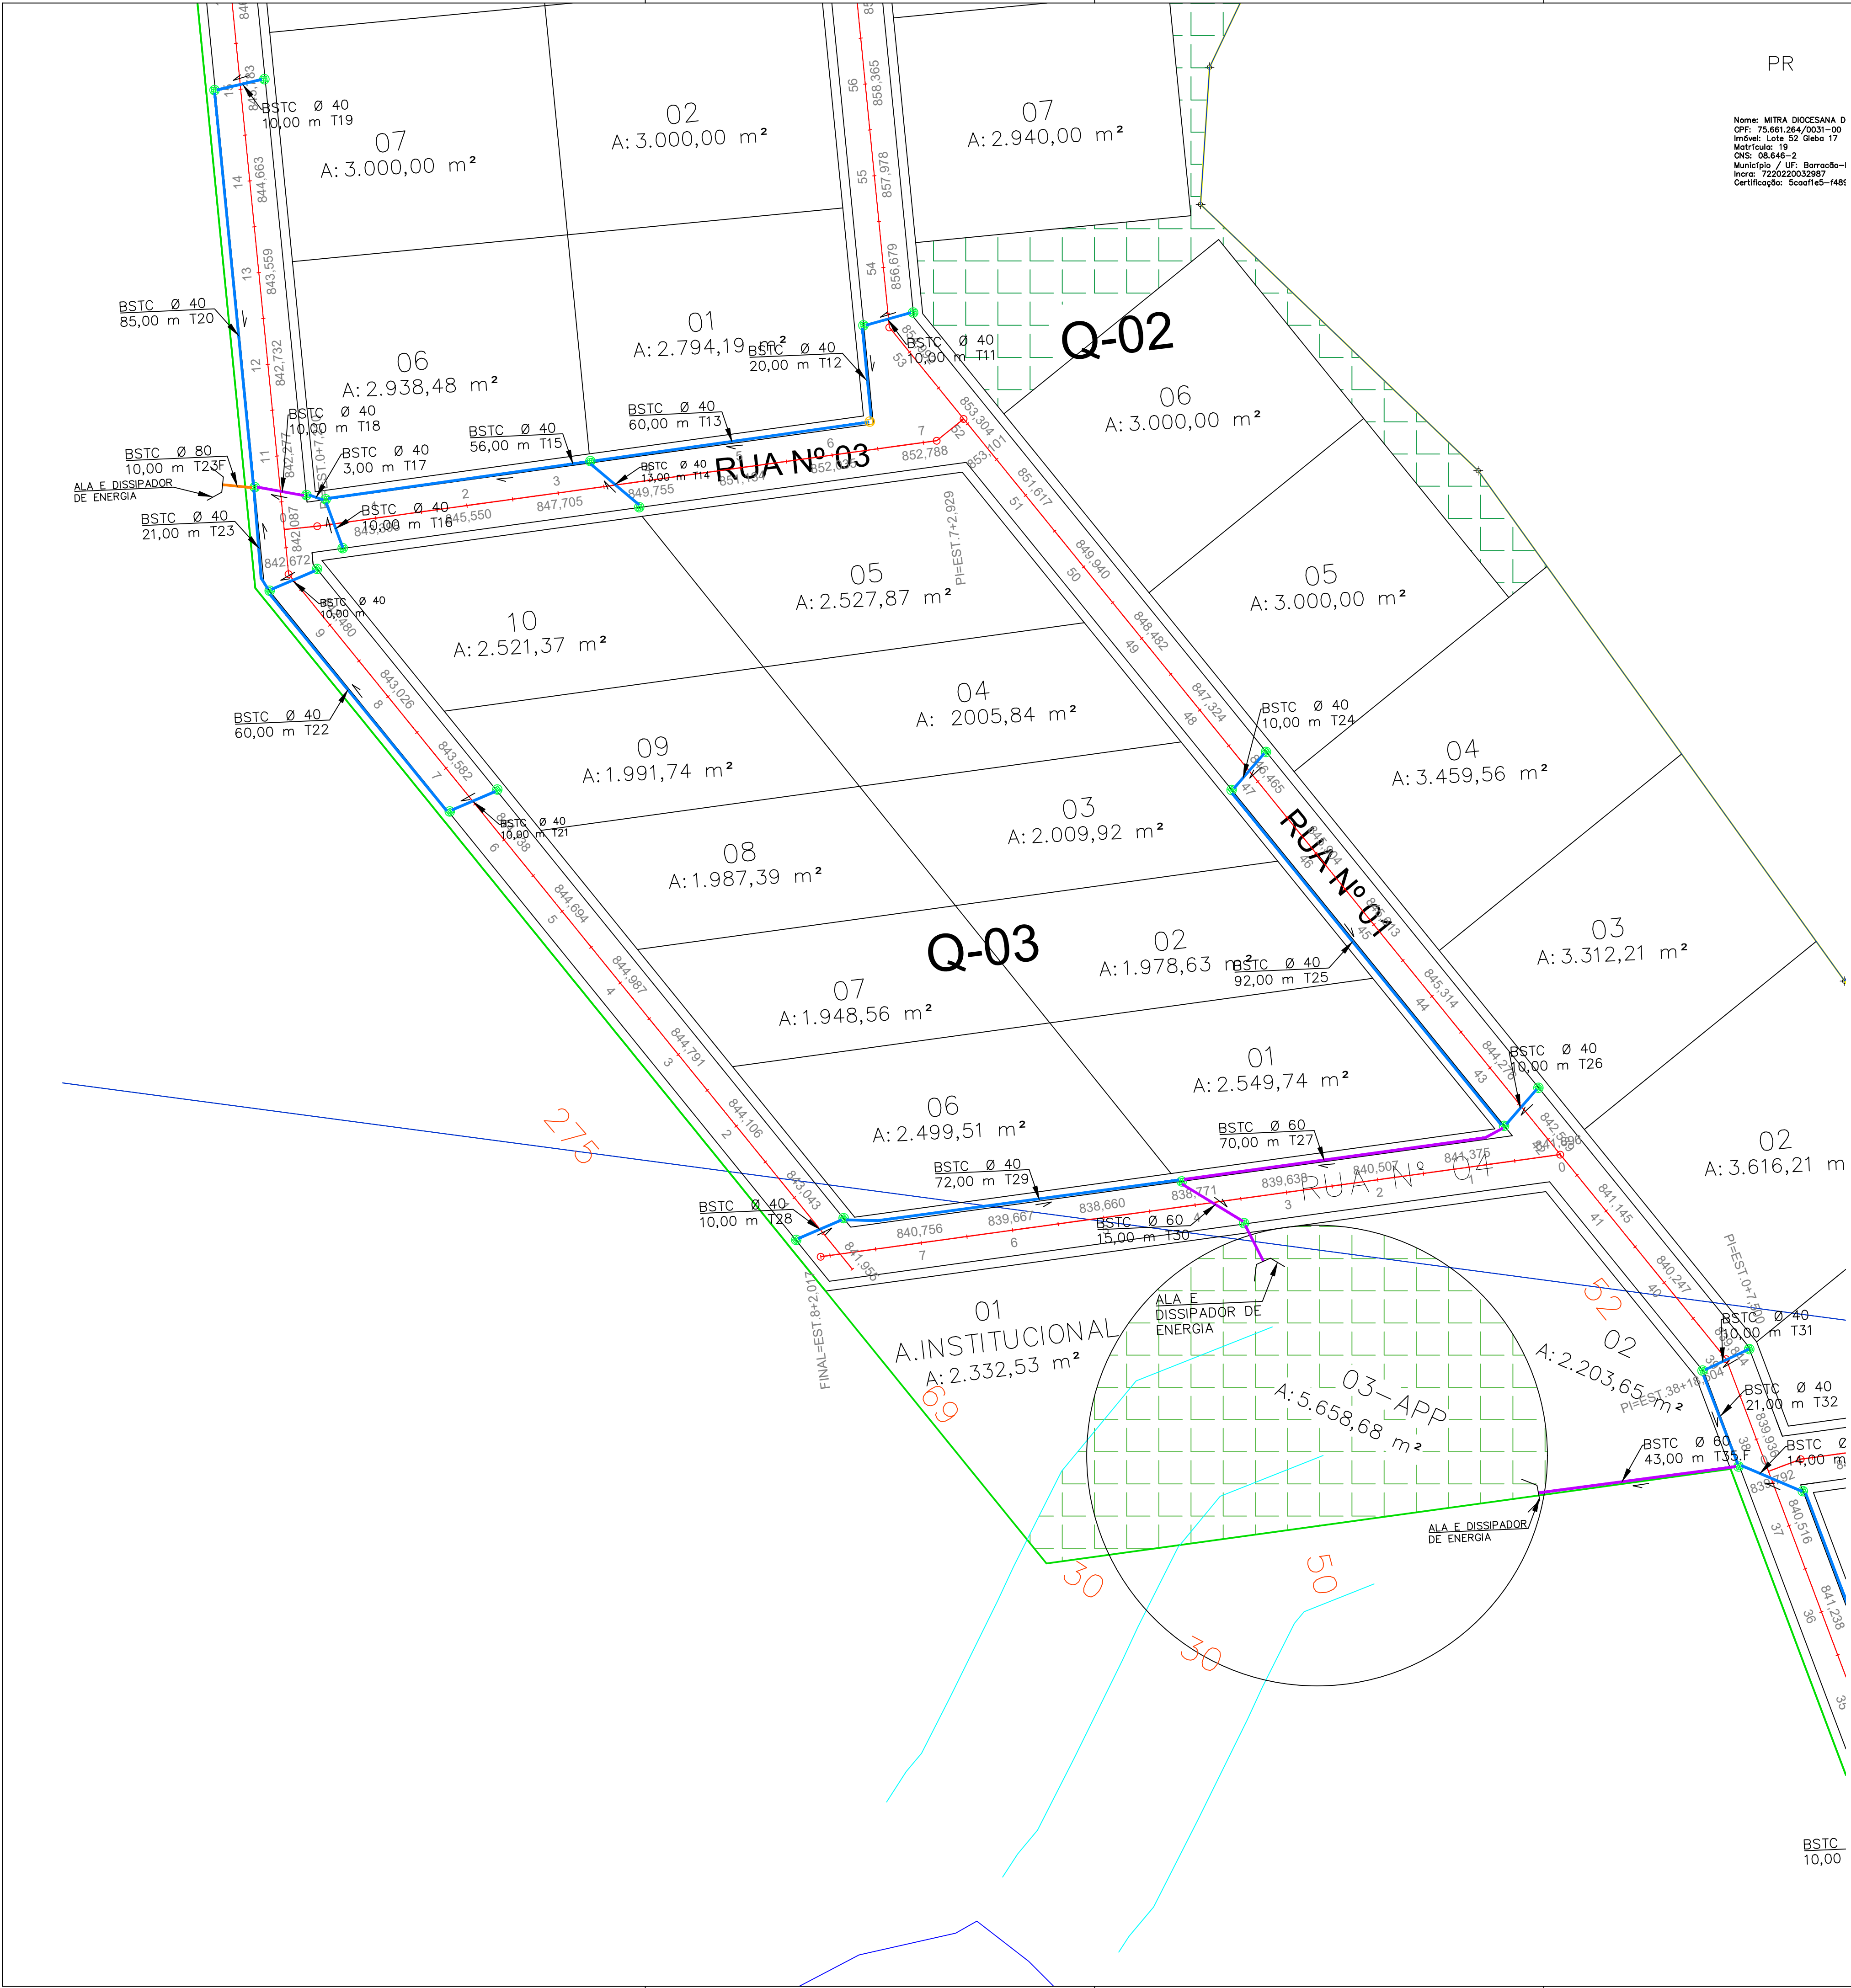

LEGENDA:

- Caixa coletora c/ boca de lobo (à executar) = 50 un
- Caixa de passagem a executar= 2 un
- Direcionamento das águas pluviais
- Tubulação em concreto – BSTD 40cm (à executar)
Tubulação em concreto – BSTD 40cm = 1.156,00 ml
- Tubulação em concreto – BSTD 60cm (à executar)
Tubulação em concreto – BSTD 60cm = 346,00 ml
- Tubulação em concreto – BSTD 80cm (à executar)
Tubulação em concreto – BSTD 80cm = 100,00 ml

ÁREA EMPRESARIAL		
PROJETO DE DRENAGEM		OBRA= LOTEAMENTO EMPRESARIAL LOCAL= ESTRADA MUNICIPAL, LINHA SEPARAÇÃO INTERIOR - DIONÍSIO CERQUEIRA - SC
Dionísio Cerqueira – SC		PROP.= PREFEITURA MUNICIPAL
Fone:(49) 3644-6700		CONTEÚDO
Rua Santos Dumont, nº413		PLANTA BAIXA
		LEGENDA
		FRANCHA
		2/5
RESPONSÁVEL TÉCNICO		PROPRIETÁRIO
ENG. CIVIL GUILHERME H. M. LIBARDONI CREA/SC 120441-2		PREFEITURA MUNICIPAL DE DIONÍSIO CERQUEIRA CNPJ: 83.026.773/0001-74
DESENHO EDUARDO DALLO	DATA 08/2024	ESCALA 1/2500