



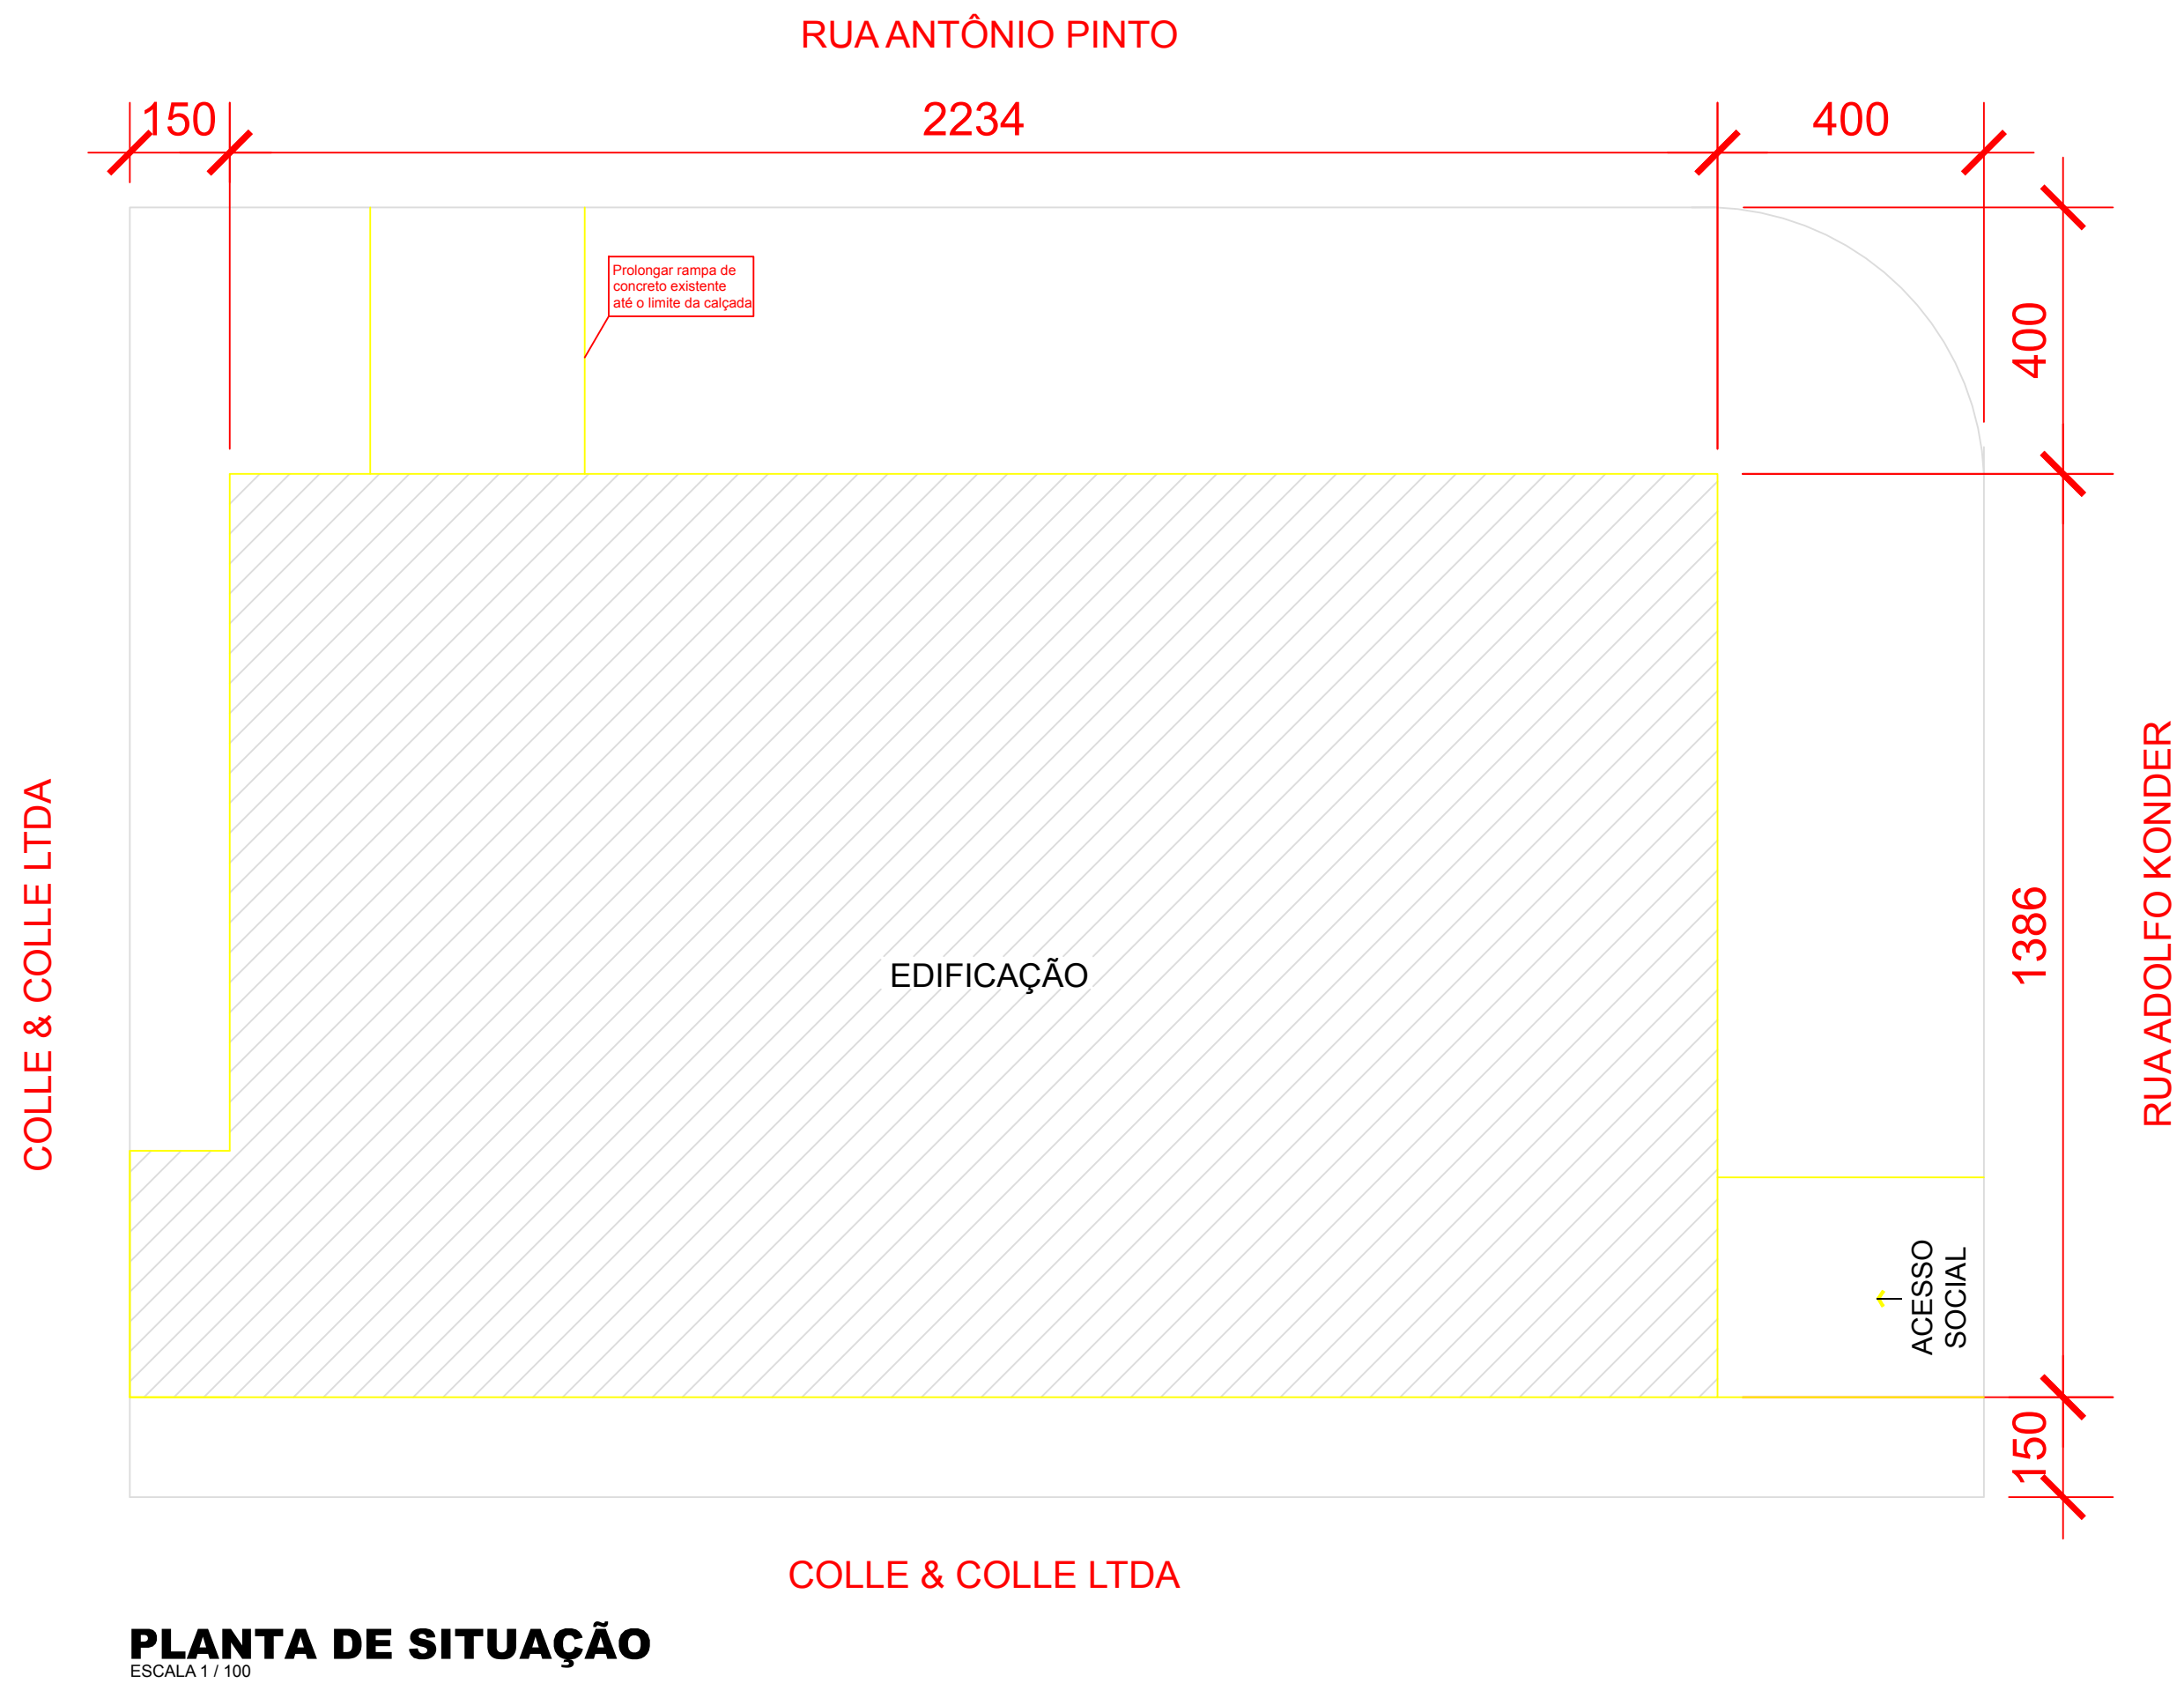


PLANTA DE SITUAÇÃO
ESCALA 1/100

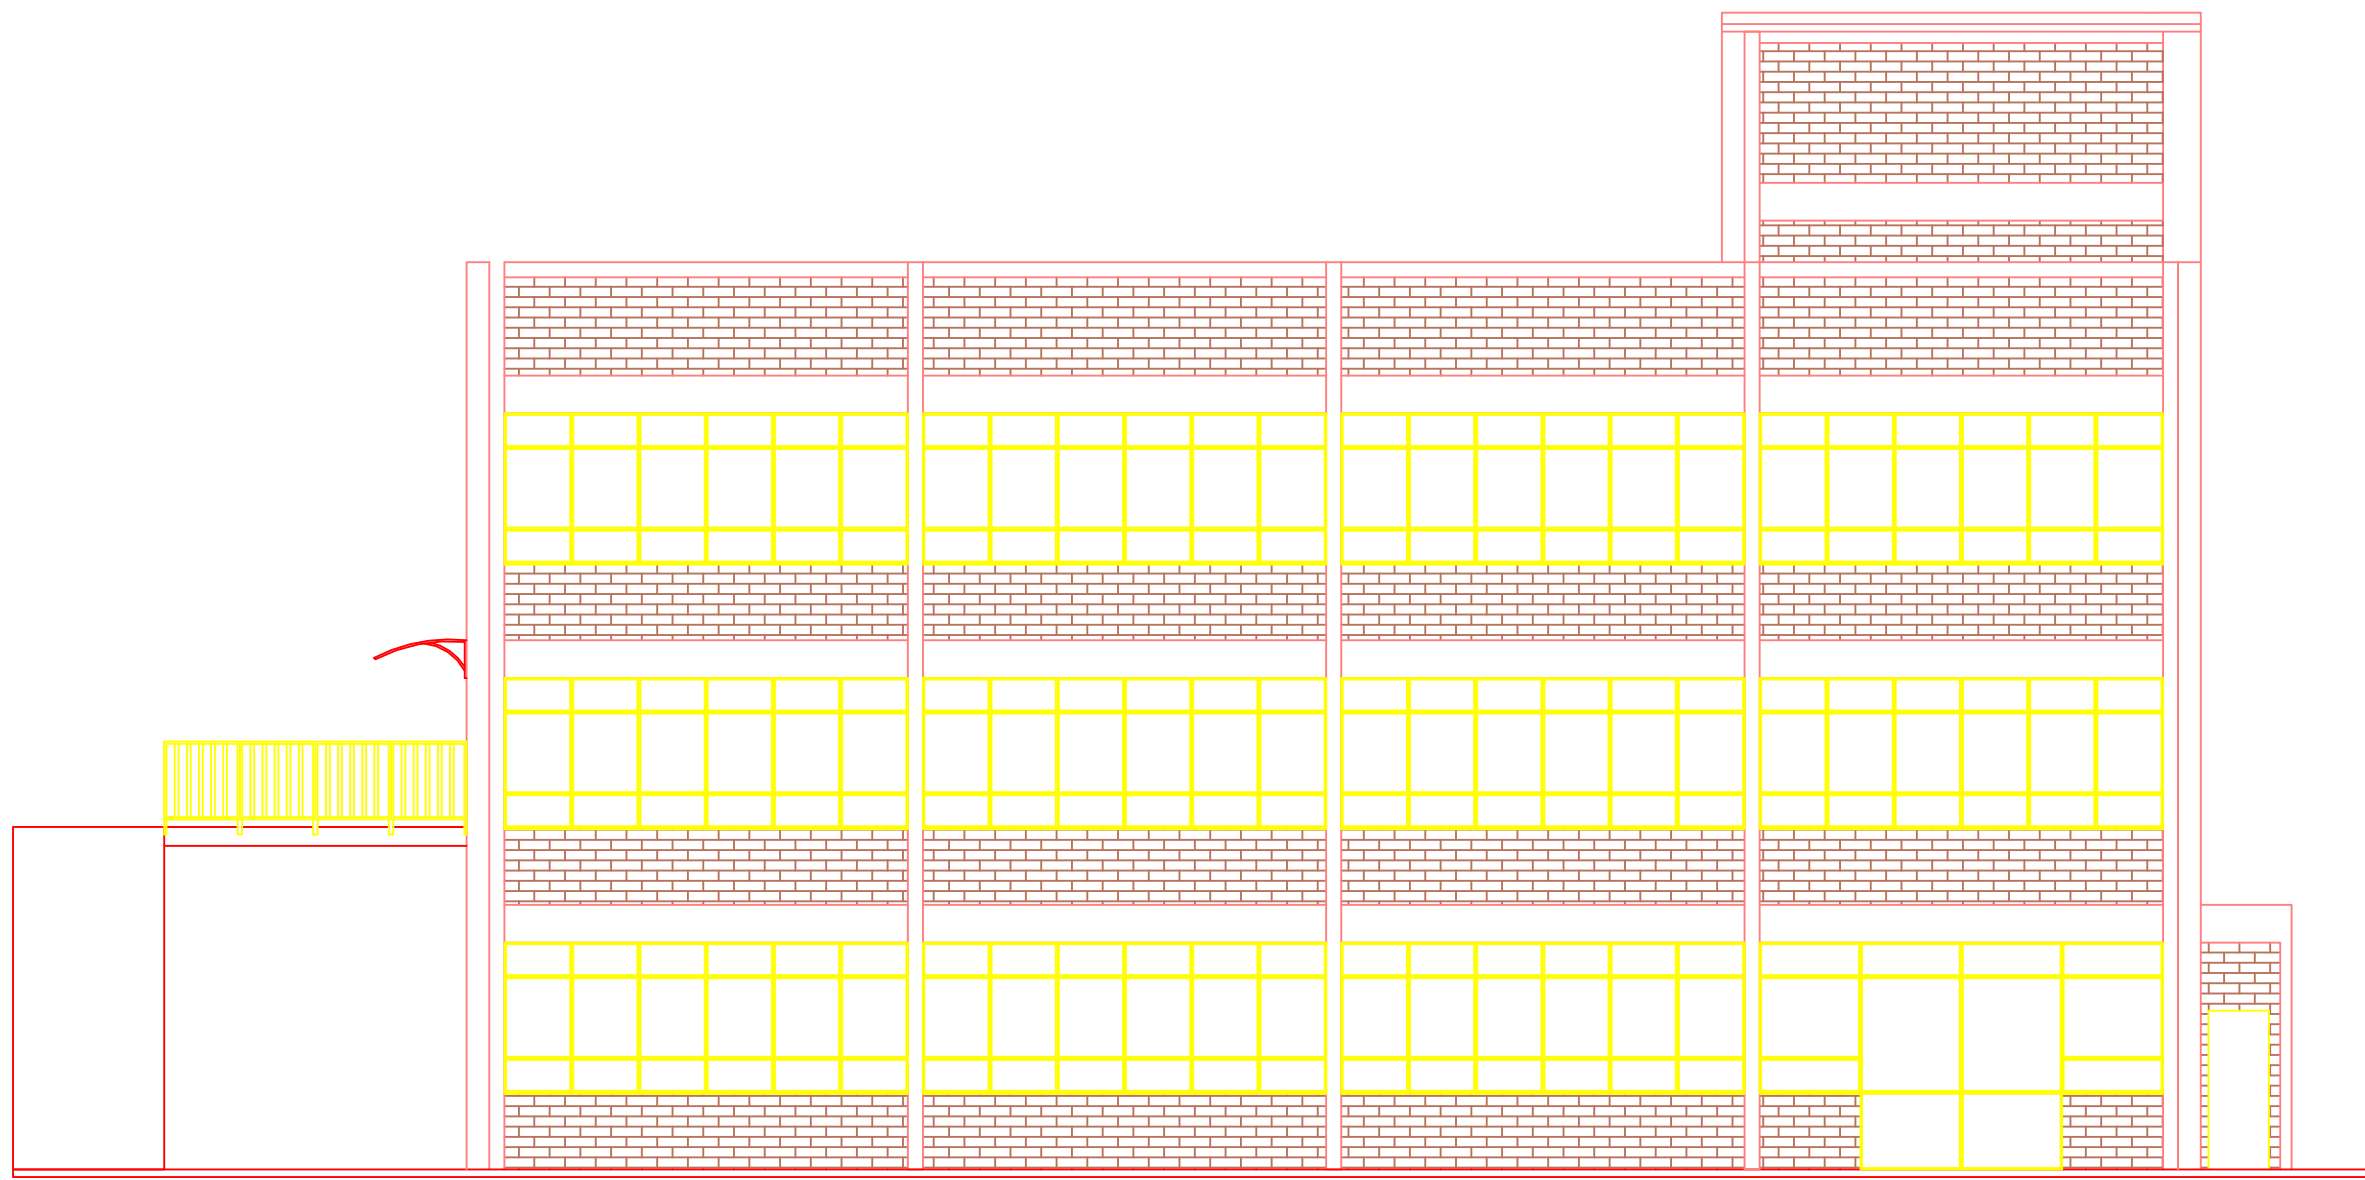


ELEVÇÃO RUA ANTÔNIO PINTO
ESCALA 1/100

DETALHE 1 REFORMA SANITÁRIOS

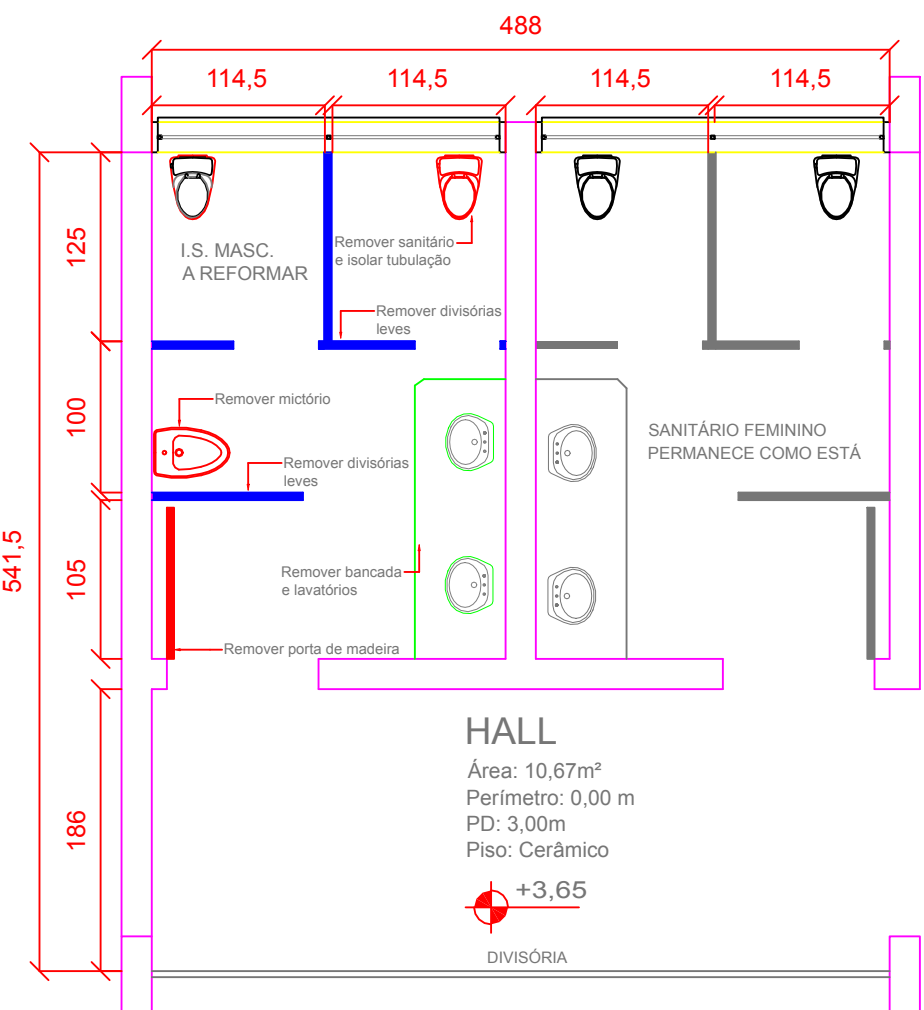

PLANTA BAIXA
Layout Sanitário Existente, a reformar
ESC. 1:50

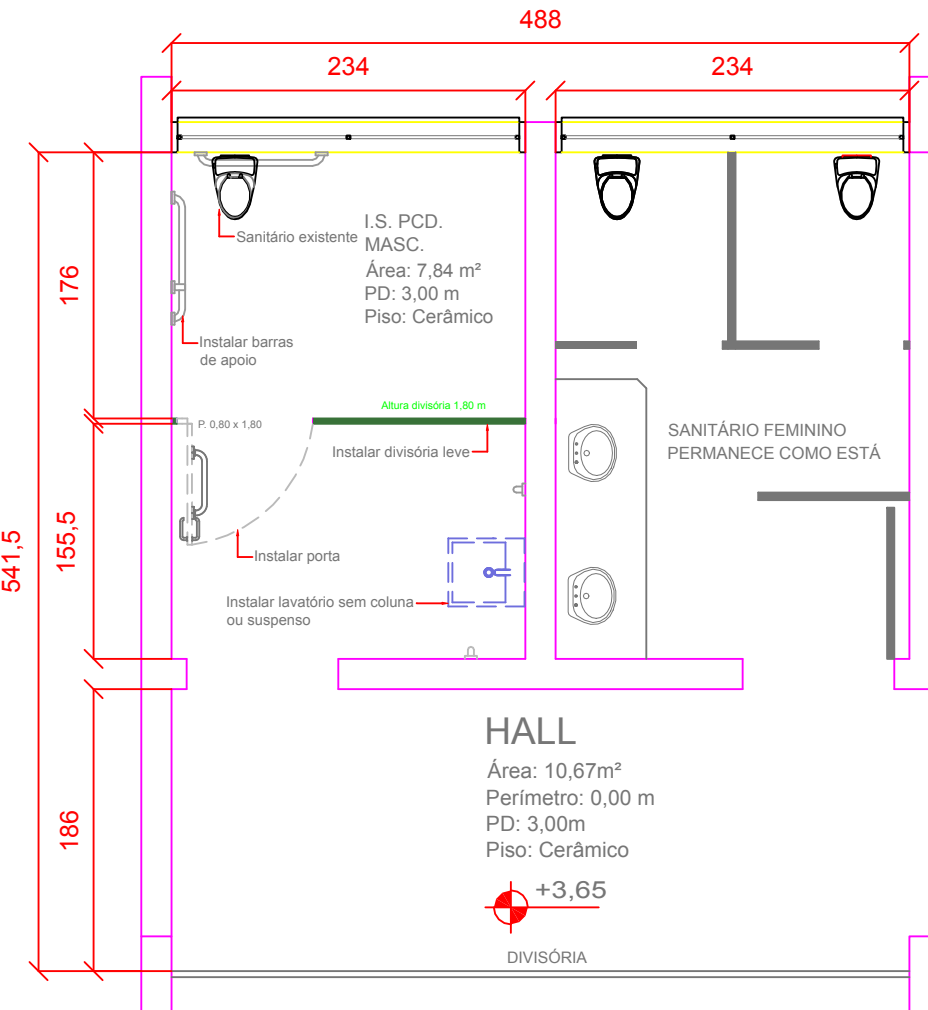

PLANTA BAIXA
Layout Sanitário após reforma
ESC. 1:50


LEGENDA:

- DIVISÓRIAS LEVES EXISTENTES (A REMOVER)
- BANCADA E LAVATÓRIOS A REMOVER
- SANITÁRIOS A REMOVER
- PORTAS DE MADEIRA A REMOVER
- DIVISÓRIA LEVE A INSTALAR
- BARRAS DE APOIO A INSTALAR
- ALVENARIA EXISTENTE


NOTA:

-A REFORMA NOS SANITÁRIOS MASCULINOS DEVERÁ SER IGUALMENTE REALIZADA NO PAVIMENTO TÉRREO E NO 1º PAVIMENTO.

BACIA SANITÁRIA COM VÁLVULA DE DESCARGA
(O acionamento da válvula deve estar a uma altura máxima de 1,00 m)

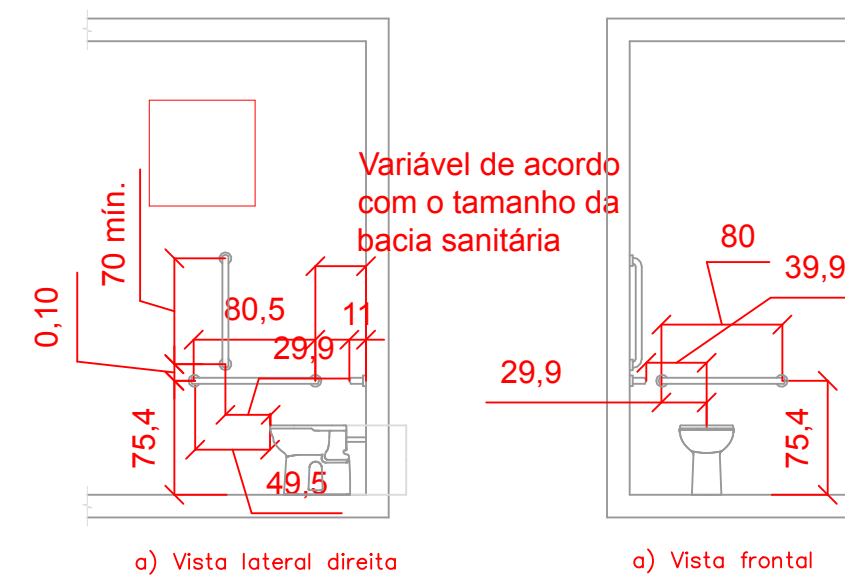

LAVATÓRIO

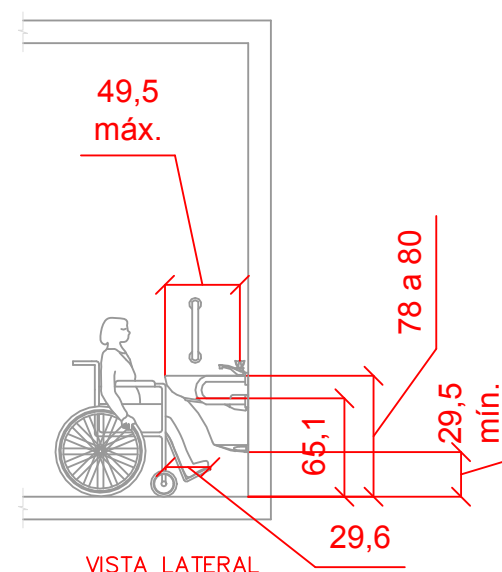

 VIDEIRA PREFEITURA SECRETARIA DE PLANEJAMENTO E PROJETOS AV. MANOEL ROQUE, 188 - ALVORADA FONE: (49) 3568-9051/3566-9050/3566-9058			
NATUREZA DA OBRA EXECUÇÃO DE PASSARELA METÁLICA E REFORMA INTERNA SECRETARIAS			
LOCAL RUA ADOLFO KONDER BAIRRO ALVORADA	PROJETO ARQUITETÔNICO		
RESPONSÁVEL TÉCNICO MONALISA KELLY KIST CREA/SC: 172447-7	REFERÊNCIA PLANTA DE SITUAÇÃO ELEVÇÃO RUA ANTÔNIO PINTO DETALHE 1	PRANCHA 02 02-03	
DATA JUN/2024	ESCALA INDICADA	GRAFICAÇÃO MONALISA	ÁREA TOTAL DE INTERVENÇÃO 112,20 m²