


Detalhe 01 - Guarda Corpo


Escala 1/25

GUARDA-CORPO

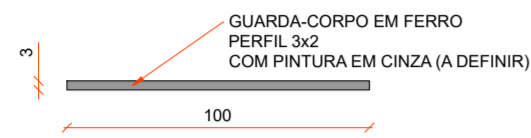

PLANTA BAIXA

Escala: 1/25

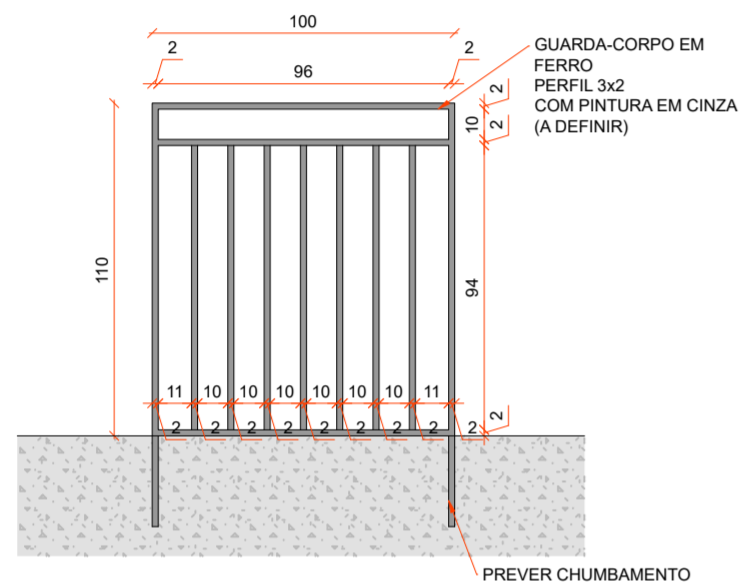


VISTA FRONTAL

Escala: 1/25

Detalhe 02 - Canteiro com banco

Escala 1/25

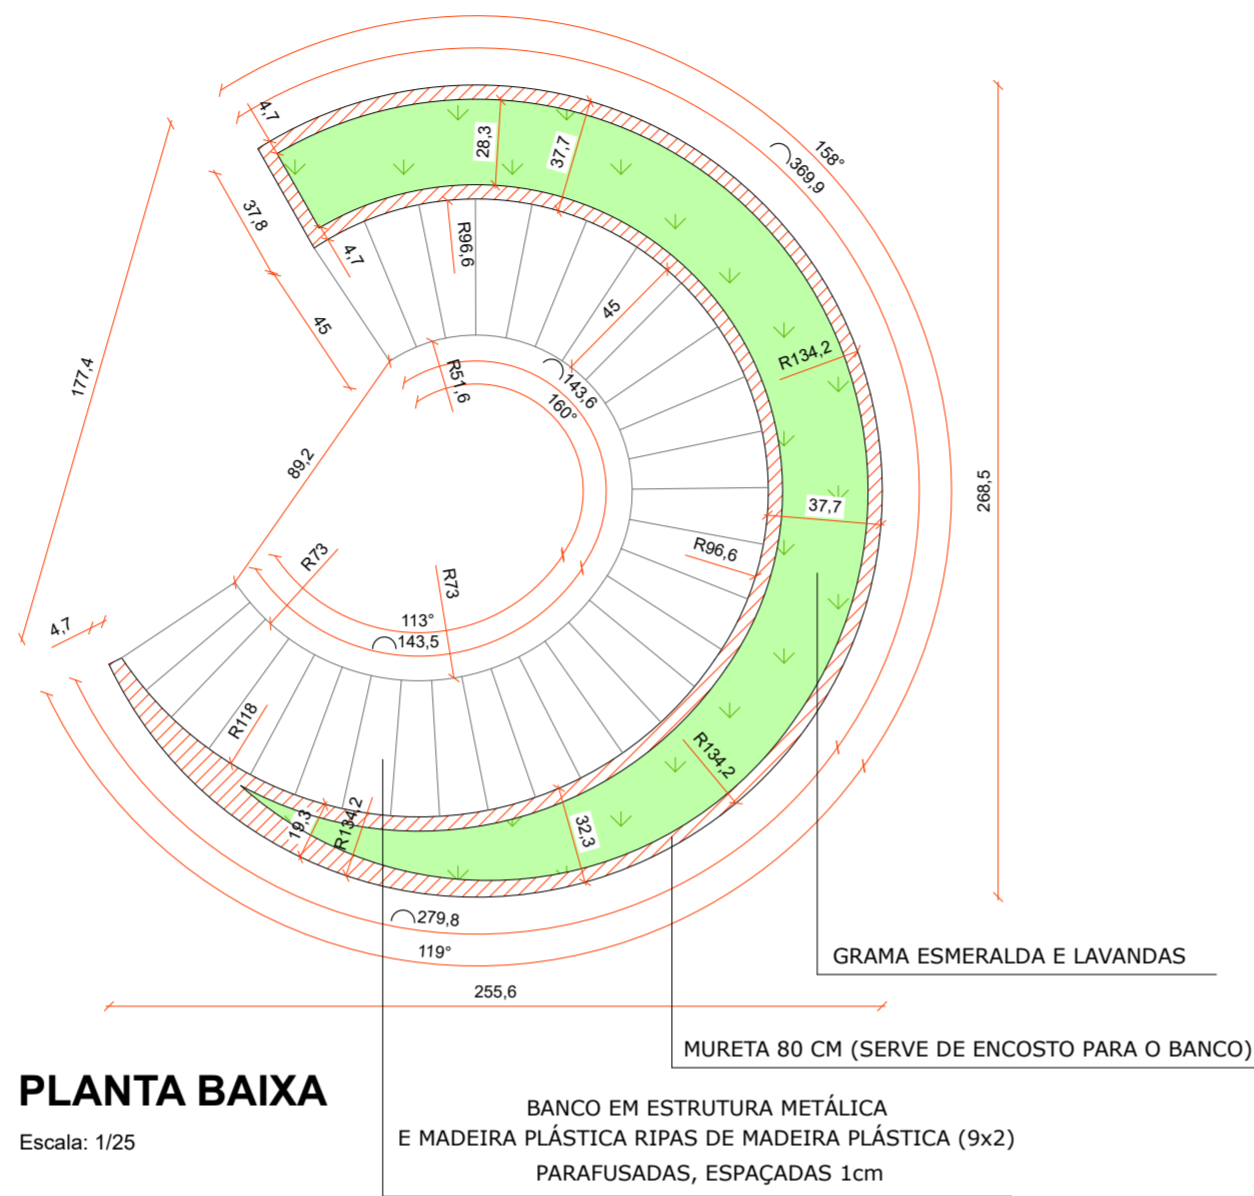


PLANTA BAIXA

Escala: 1/25

Detalhe 04 - Canteiros

Escala 1/25

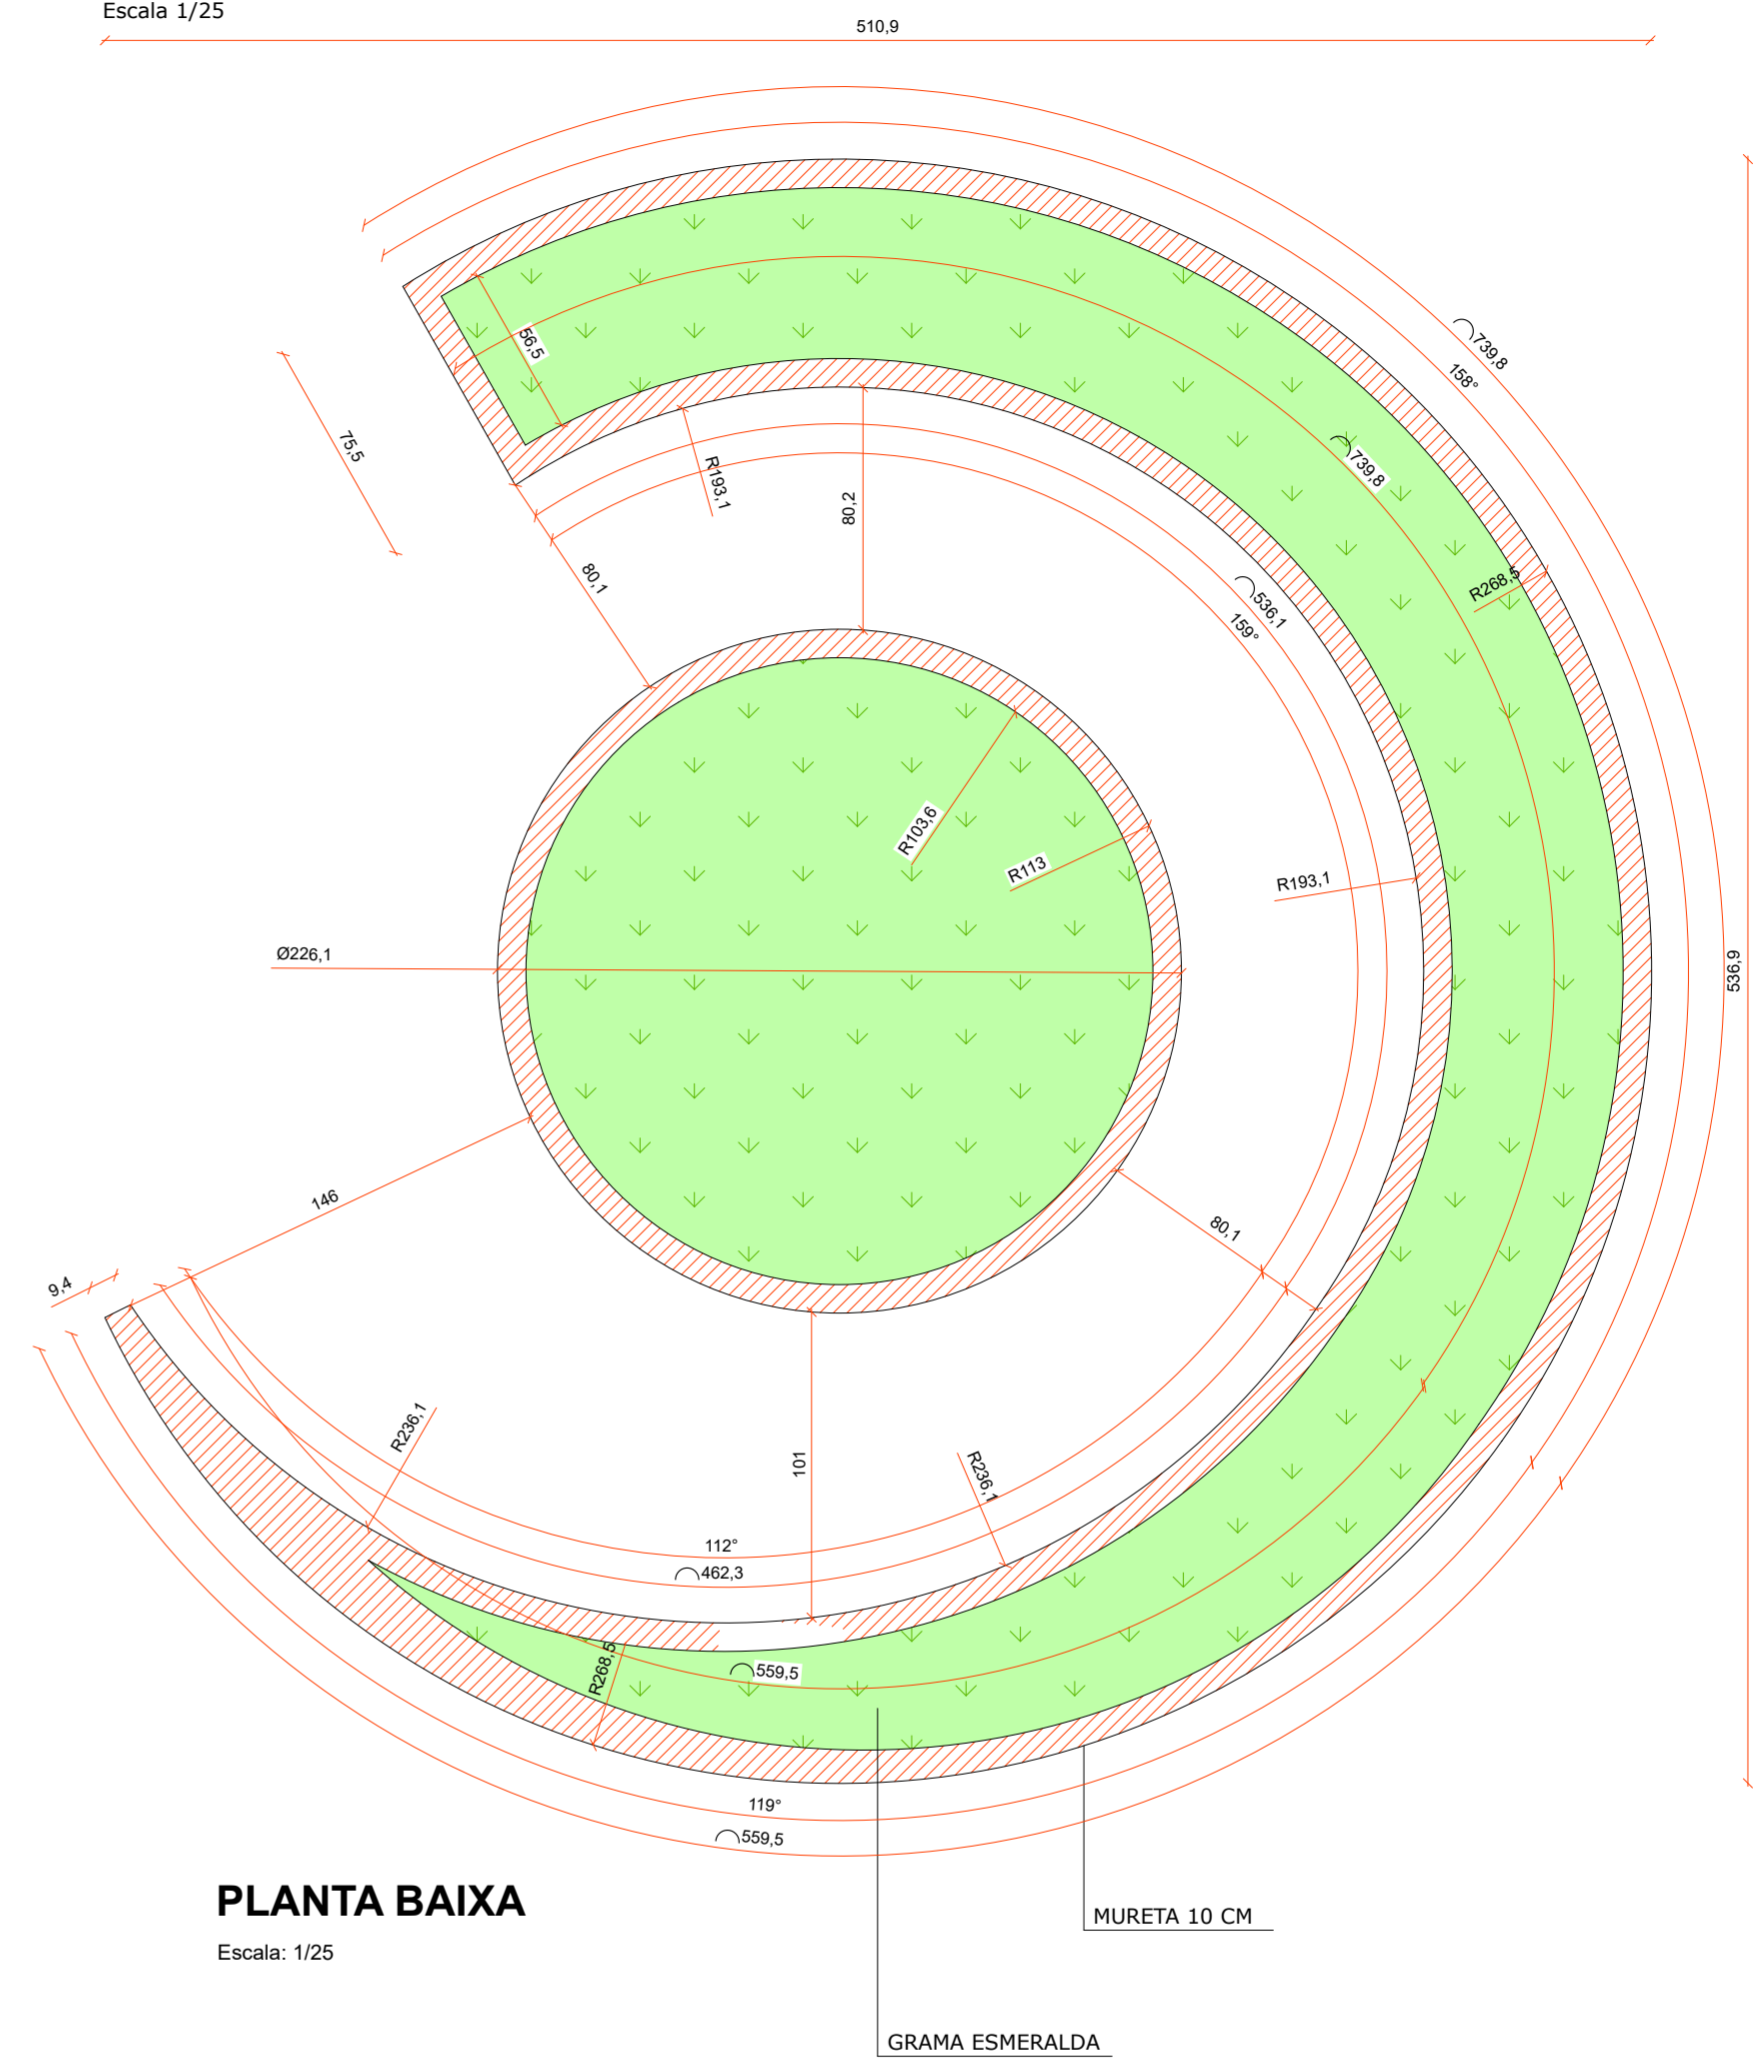


PLANTA BAIXA

Escala: 1/25


Detalhe 03 - Banco Simples

Escala 1/25

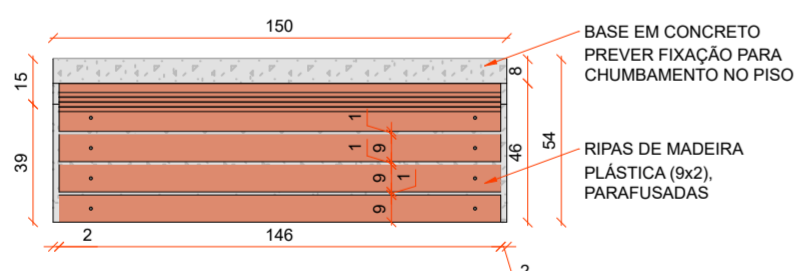


PLANTA BAIXA

Escala: 1/25

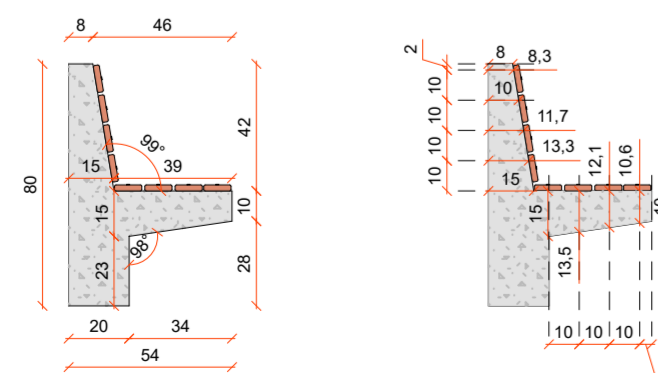

VISTA LATERAL

Escala: 1/25

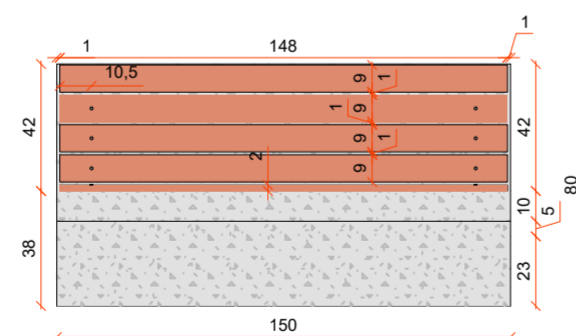

VISTA FRONTAL

Escala: 1/25

VIDEIRA
PREFEITURA
SECRETARIA DE PLANEJAMENTO
AV. MANOEL ROQUE, 188 - ALVORADA
FONE: (49) 3566-9051/3566-9050/3566-9058

NATUREZA DA OBRA DECKS PARQUE LINEAR	LOCAL PARQUE LINEAR
RESPONSÁVEIS TÉCNICOS CRISTIANE PASINI CARBONI CAU/SC A44926-1	PROJETO ARQUITETÔNICO
GABRIELLE ADADA CAU/SC A288184-5	REFERÊNCIA DETALHAMENTOS
DATA 06/03/2026	ESCALA INDICADA
GRAFIÇÃO TARIE	ÁREA -
03 03-06	