



# Detalhe 06 - Canteiro com banco

Escala: 1/25

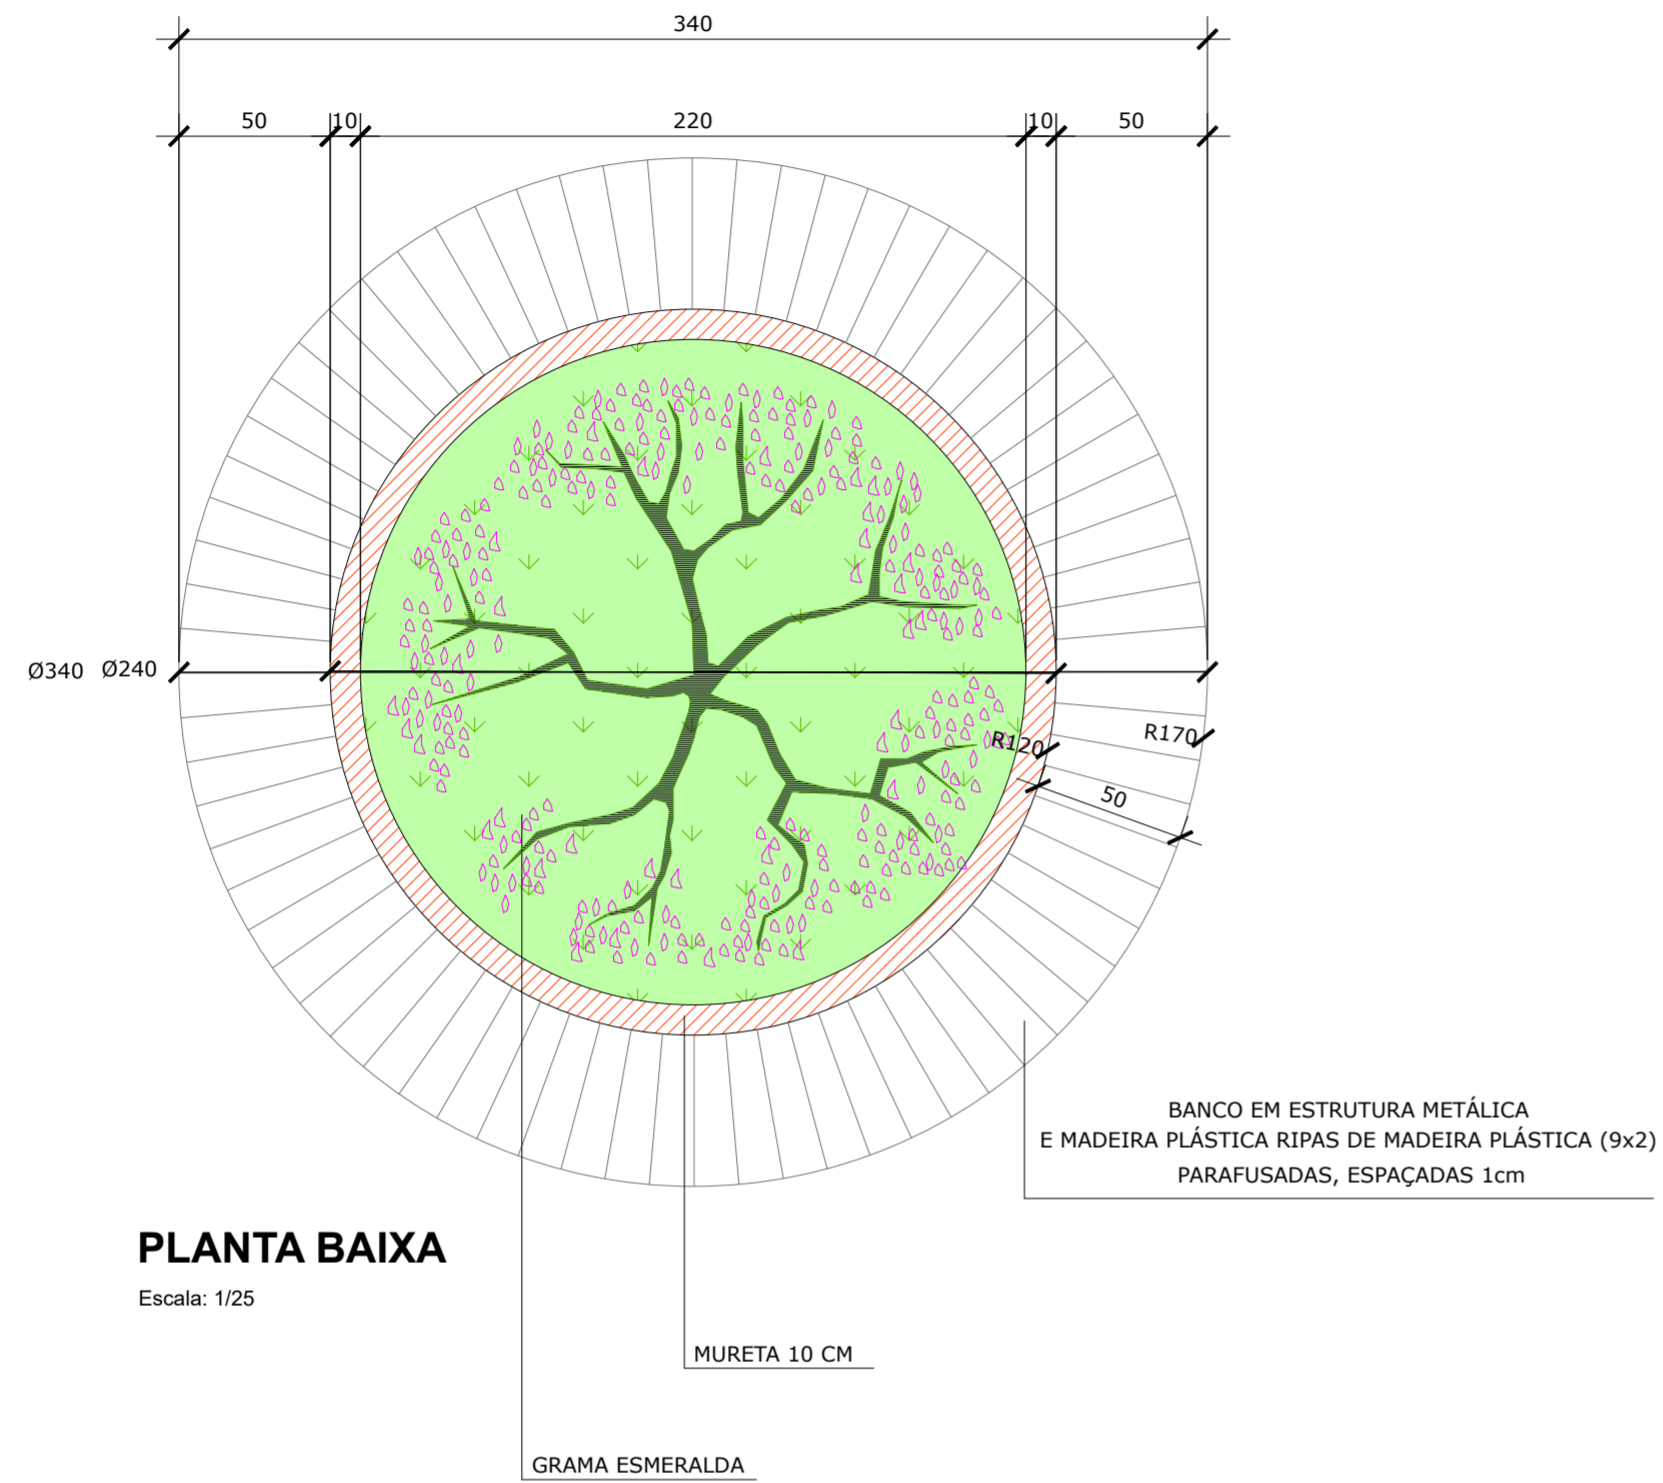

## PLANTA BAIXA

Escala: 1/25

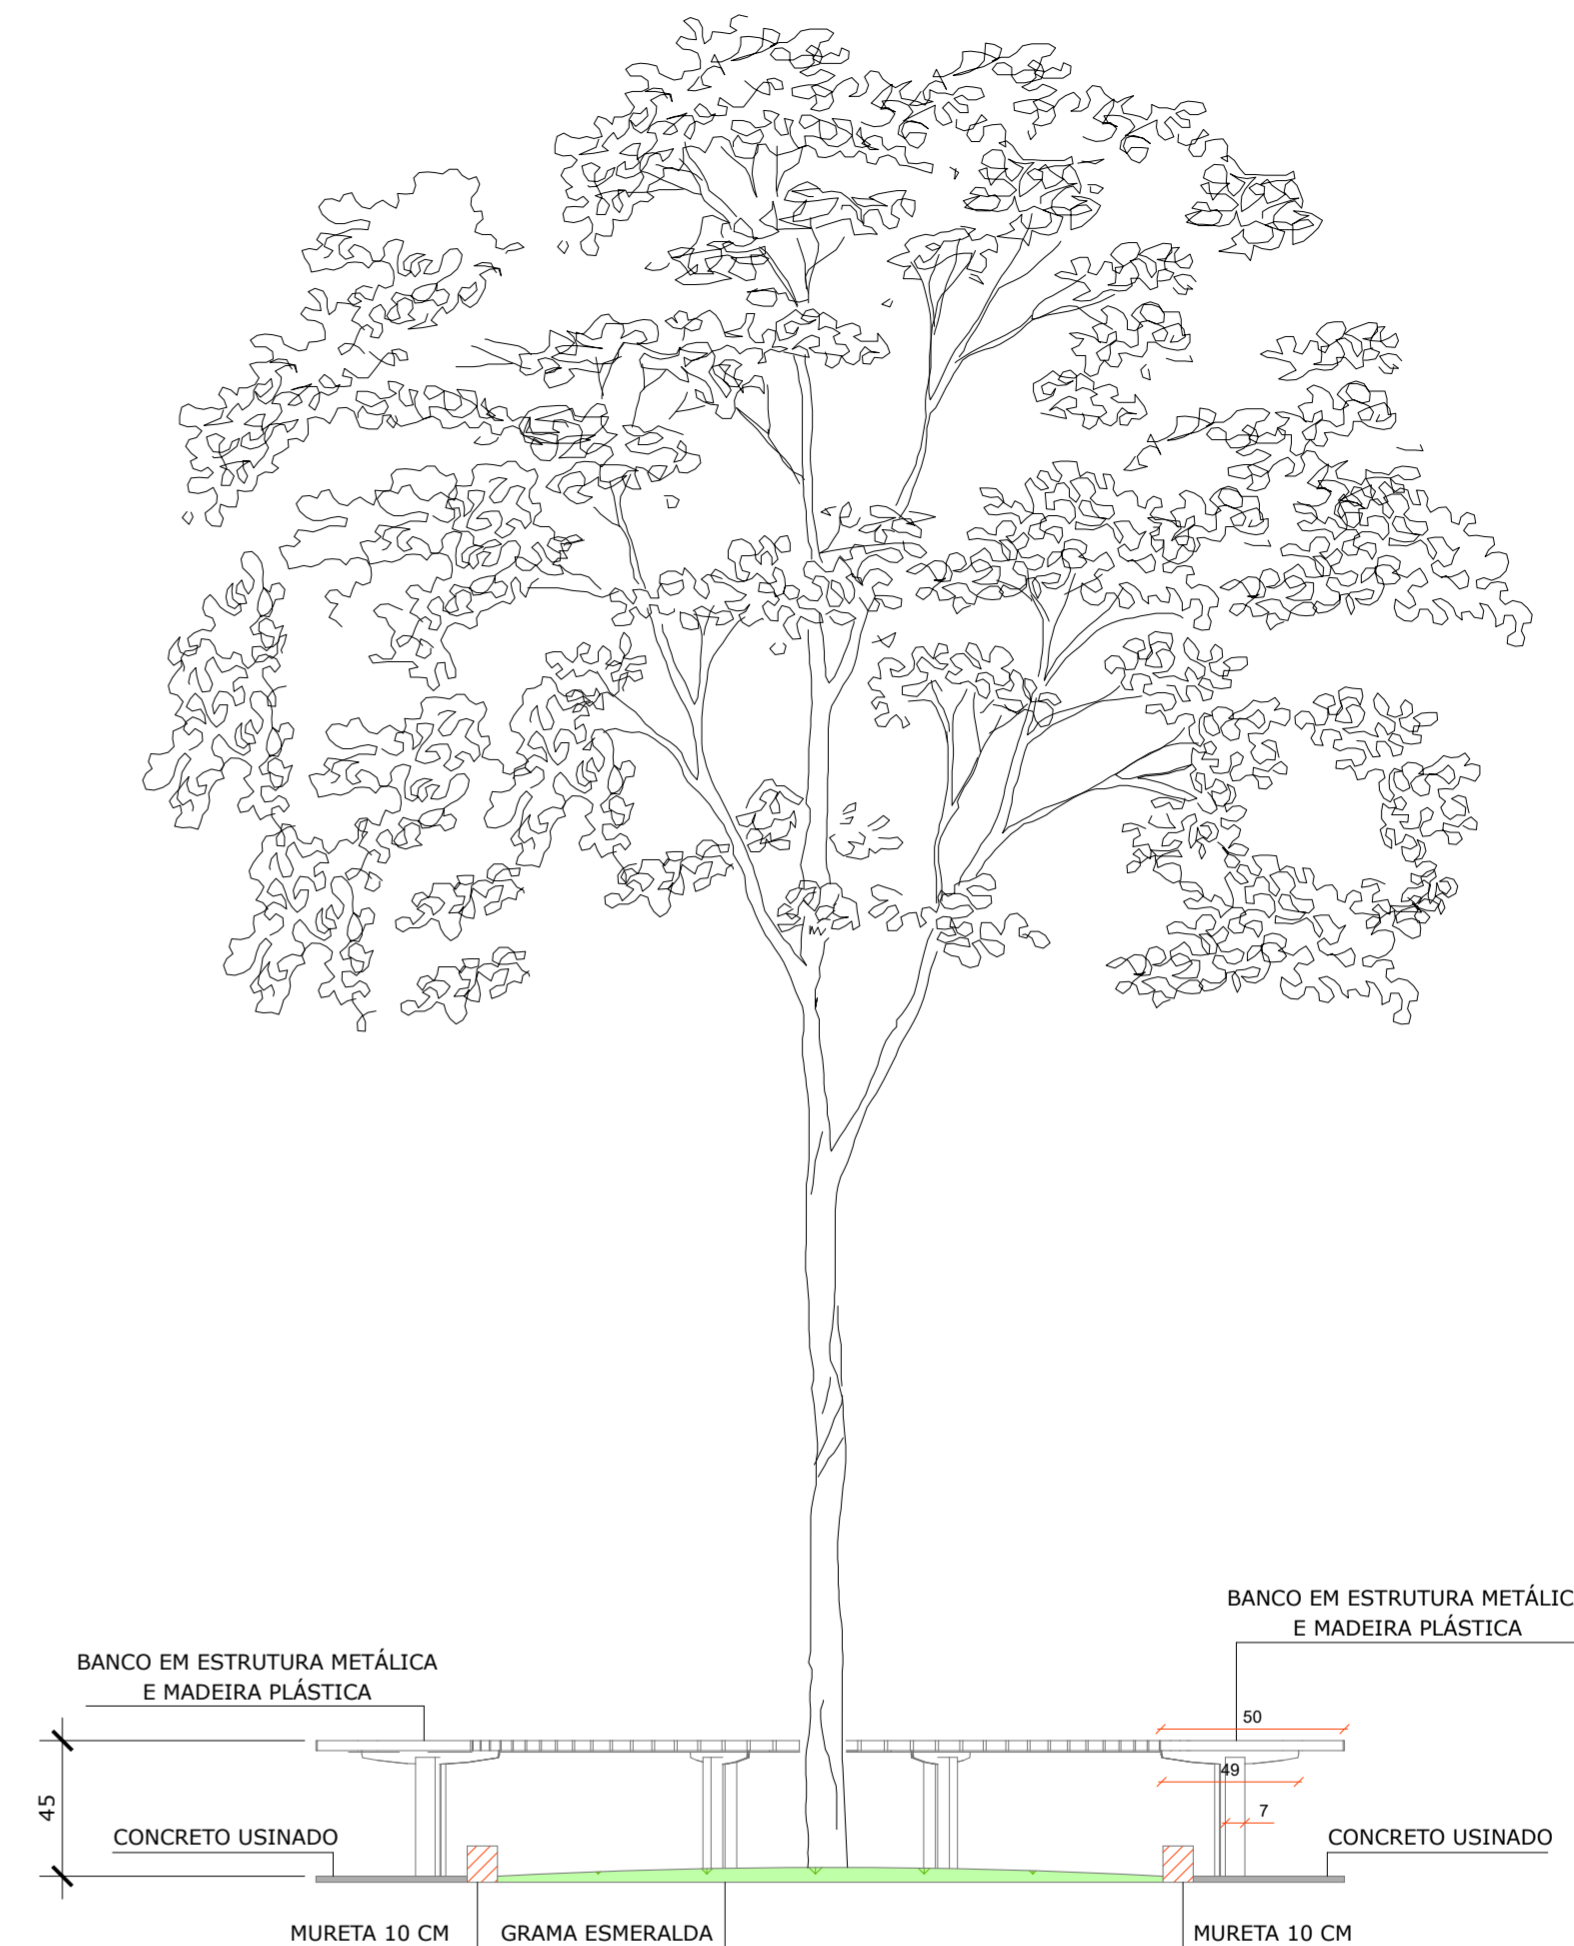

## CORTE

Escala: 1/25

**VIDEIRA**  
**PREFEITURA**  
 SECRETARIA DE PLANEJAMENTO  
 AV. MANOEL ROQUE, 188 - ALVORADA  
 FONE: (49) 3566-9051/3566-9050/3566-9058

NATUREZA DA OBRA <b>DECKS PARQUE LINEAR</b>		LOCAL <b>PARQUE LINEAR</b>	
RESPONSÁVEIS TÉCNICOS CRISTIANE PASINI CARBONI CAU/SC A44926-1 GABRIELLE ADADA CAU/SC A288184-5		PROJETO <b>ARQUITETÔNICO</b>	
REFERÊNCIA <b>DETALHAMENTOS</b>		PRANCHA <b>05</b>	
DATA <b>06/03/2026</b>	ESCALA <b>INDICADA</b>	GRAFIÇÃO <b>TARIÉ</b>	ÁREA <b>-</b>
		05-06	

ESTE DOCUMENTO FOTOCOPIADO EM: 30/04/2026 08:18:03:00:00  
 PARA CONFERÊNCIA DO SEU CONTEÚDO ACESSAR: <https://c.pim.com.br/p/7e9596a32388>