


Guarda-corpo h=1,10m
Corrimão h=0,70m e 0,92m.

Guarda-corpo h=1,10m
Corrimão h=0,70m e 0,92m.

Guarda-corpo h=1,10m
Corrimão h=0,70m e 0,92m.


DETALHE 01

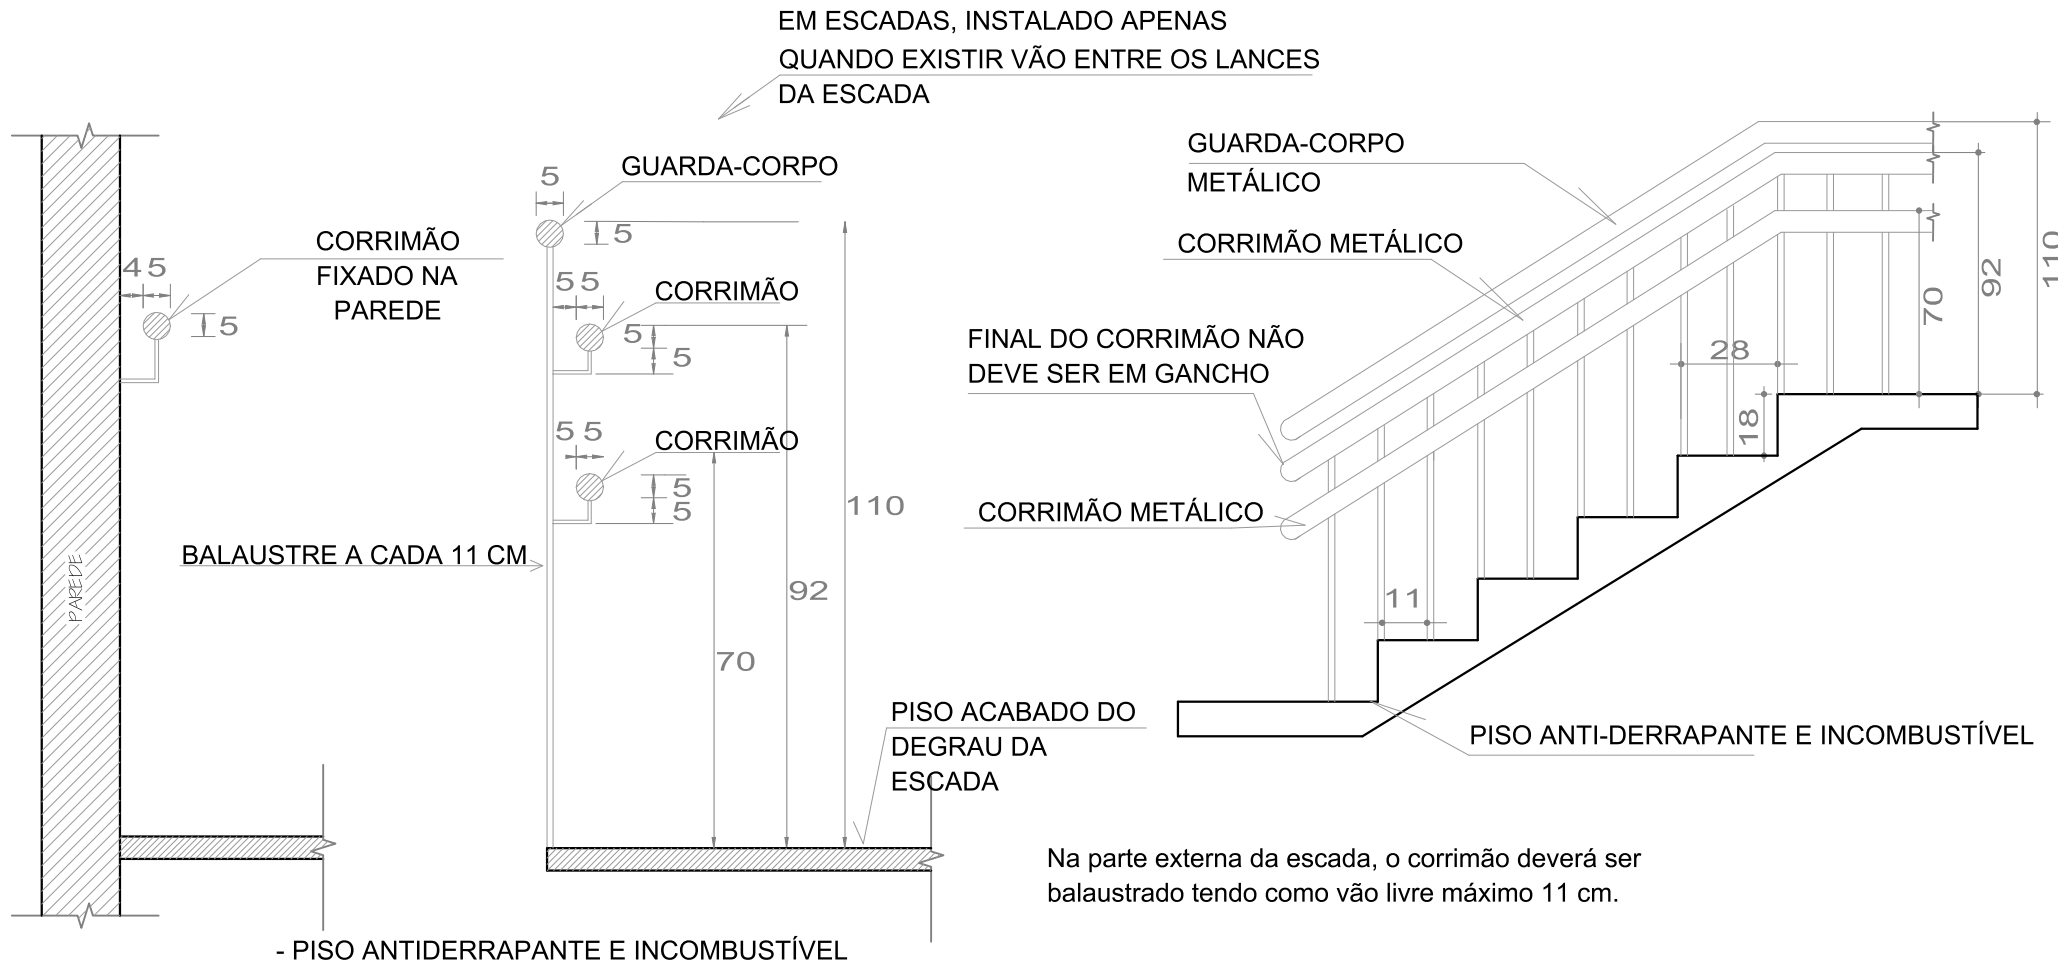

- 1.LAVAÇÃO GERAL INTERNA E EXTERNA
- 2.EMBOÇO EXTERNO
- 3.SELADOR E TEXTURA EXTERNA
- 4.SELADOR E PINTURA INTERNA
- 5.LIXAMENTO E PINTURA ARQUIBANCADAS
- 6.LIXMENTO E PINTURA EPÓXI QUADRA
- 7.GUARDA-CORPO E CORRIMÕES ARQUIBANCADA
- 8.PINTURA DOS PORTÕES METÁLICOS
- 9.INSTALAÇÃO DE REDE DE PROTEÇÃO EM TODO PERÍMETRO

- 1.SUBSTITUIÇÃO REVESTIMENTO CERÂMICO PISO E PAREDES
- 2.SUBSTITUIÇÃO DAS PORTAS DE MADEIRA POR PORTAS DE ALUMÍNIO
- 3.LIXAMENTO E PINTURA TETO
- 4.SUBSTITUIÇÃO LUMINÁRIAS
- 5.DEMOLIÇÃO ALVENARIA, COLOCAÇÃO DE DIVISÓRIAS DE GRANITO
- 6.SUBSTITUIÇÃO DOS SANITÁRIOS E LAVATÓRIOS
- 7.SUBSTITUIÇÃO DAS JANELAS

- 1.SUBSTITUIÇÃO REVESTIMENTO CERÂMICO PISO
- 2.SUBSTITUIÇÃO DA PORTA DE MADEIRA
- 3.LIXAMENTO E PINTURA TETO E PAREDES
- 4.SUBSTITUIÇÃO LUMINÁRIAS
- 5.SUBSTITUIÇÃO JANELA

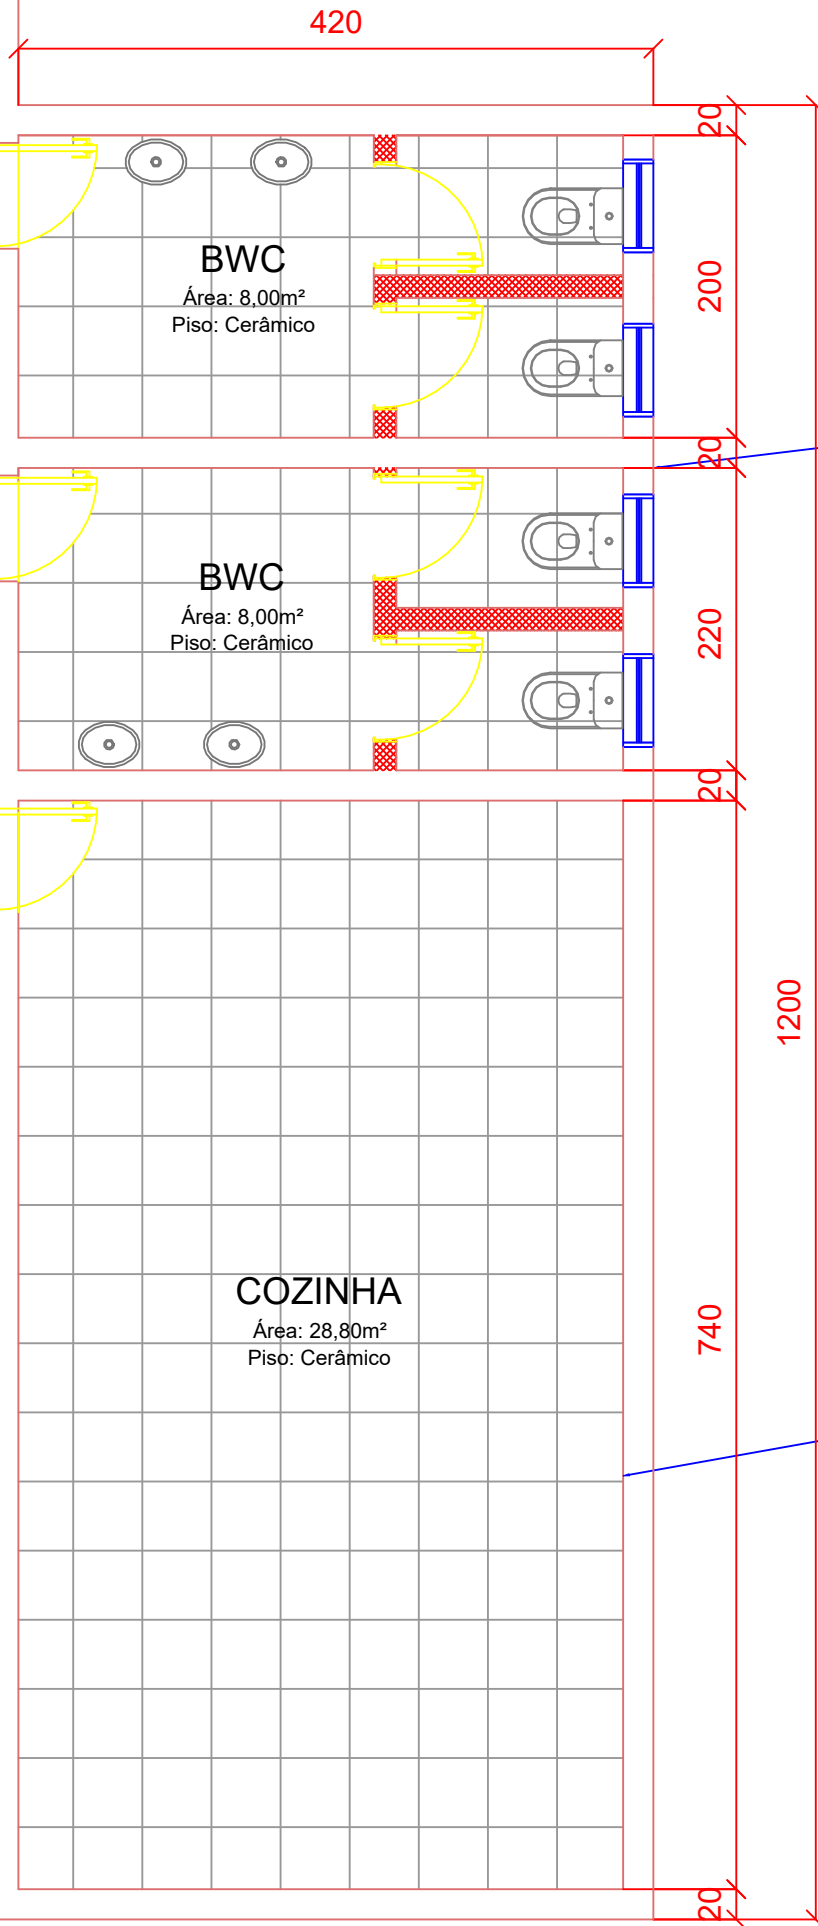


NOTA 01:
As cores da arquitetura: quadra poliesportiva e cores externas serão definidas pela equipe responsável.

PLANTA BAIXA TÉRREO
ÁREA TOTAL DA EDIFICAÇÃO: 995,00 M²
ESC: 1/100

VIDEIRA
PREFEITURA
SECRETARIA DE OBRAS E PROJETOS
Av. MARCEL ROQUE 185 - ALTOPIÇA
FONE: (41) 3568-3655/3555-4050/3555-9088

NATUREZA DA OBRA GINÁSIO ESPORTIVO, BAIRRO SANTA GEMA			
LOCAL RUA ESPÍRITO SANTO SANTA GEMA	PROJETO REFORMA GINÁSIO		
RESPONSÁVEL TÉCNICO MONALISA KELLY KIST RUSCHEL CREMOPR 173417	REFERÊNCIA PLANTA BAIXA	FOLHA 01	
DATA JUNHO/2026	ESCALA INDICADA	ORIENTAÇÃO MONALISA	ÁREA 995,00 m²

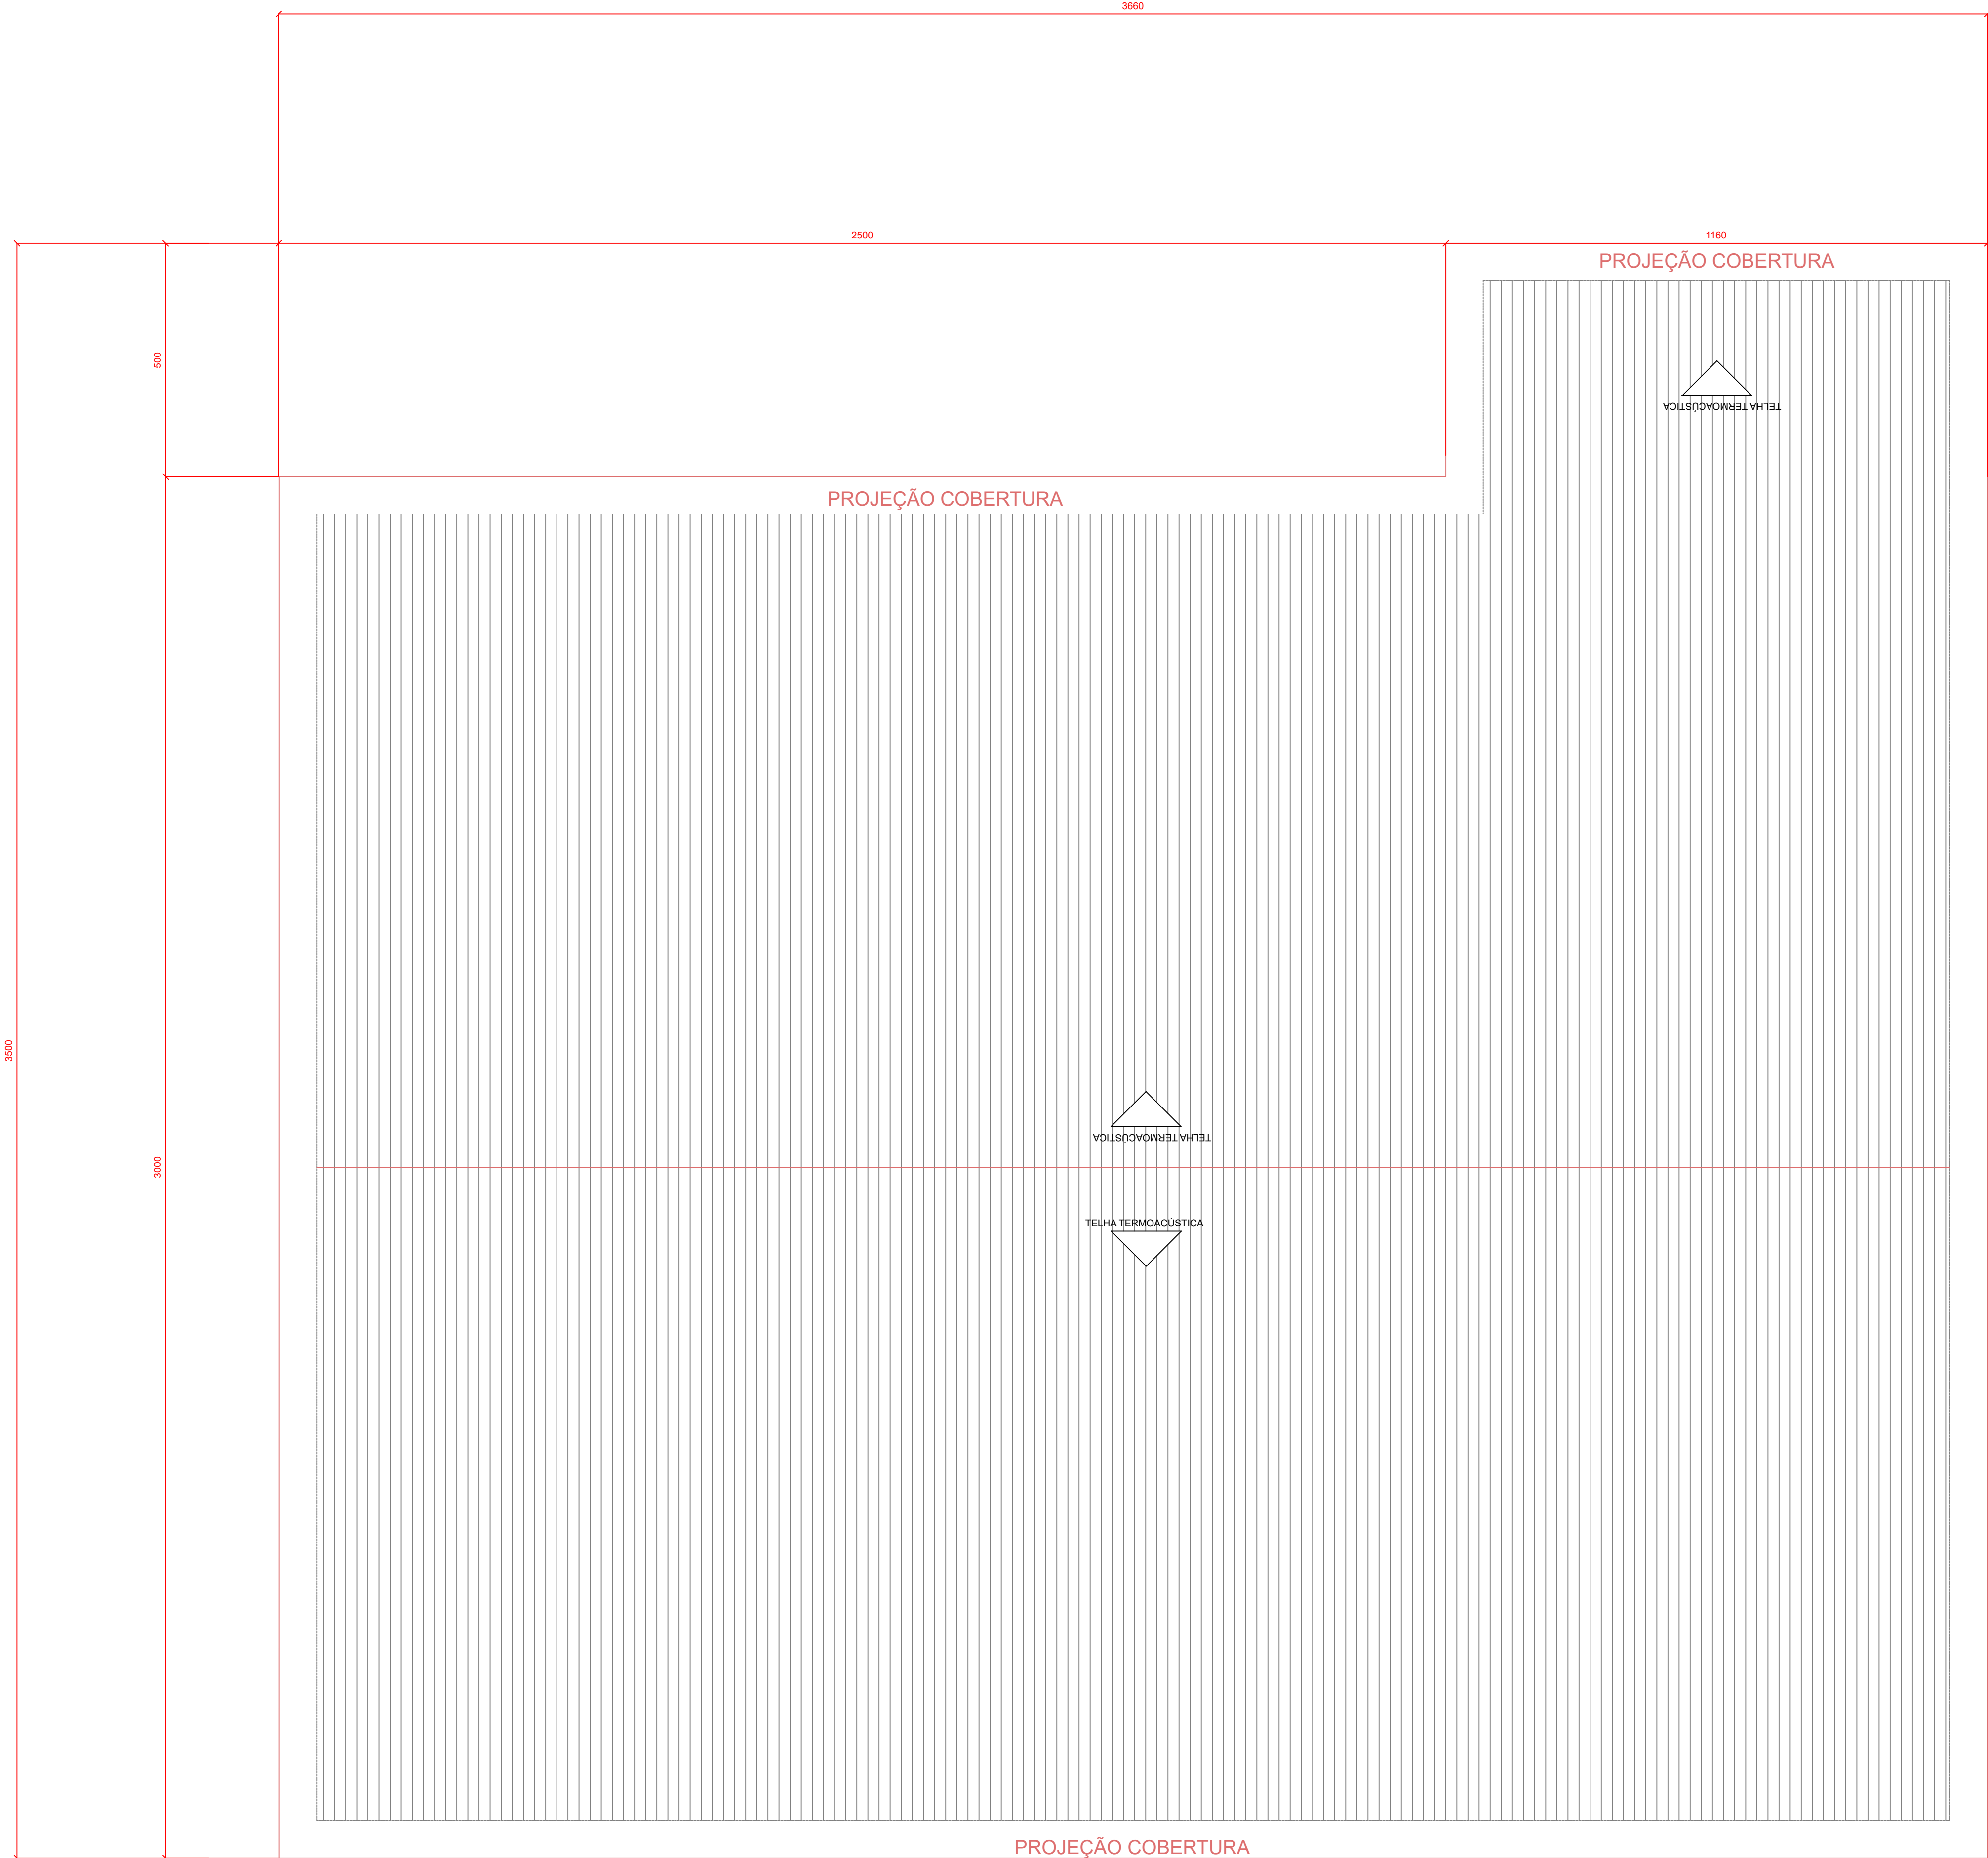

- 1.REMOÇÃO DE TELHAS
- 2.PINTURA ESTRUTURA METÁLICA
- 3.REMOÇÃO DE CALHAS
- 4.EXECUÇÃO DE TELHAMENTO TERMOACÚSTICO
- 5.EXECUÇÃO DE CALHAS E DESCIDAS PLUVIAIS
- 6.EXECUÇÃO DE TELHAMENTO OITÕES
- 7.SUBSTITUIÇÃO FORRO BEIRAL
- 8.PINTURA DA ESTRUTURA METÁLICA

PLANTA DE COBERTURA
Escala: 1/75



VIDEIRA
PREFEITURA
SECRETARIA DE OBRAS E PROJETOS
AV. MANOEL ROQUE, 188 - ALVORADA
FONE: (49) 3568-9001/3568-9050/3568-9068

NATUREZA DA OBRA
GINÁSIO ESPORTIVO, BAIRRO SANTA GEMA

LOCAL
**RUA ESPIRITO SANTO
SANTA GEMA**

PROJETO
REFORMA GINÁSIO

RESPONSÁVEL TÉCNICO
**MONALISA KELLY KIST RUSCHEL
CREA-SC 1724877**

REFERÊNCIA
PLANTA BAIXA

DATA
JUNHO/2026

ESCALA
INDICADA

GRATIFICAÇÃO
MONALISA

ÁREA
995,00 m²

PRANCHA
02

02-02