


ESTE DOCUMENTO FOI ASSINADO EM: 12/08/2026 09:12 -03:00 -03
PARA CONFERÊNCIA DO SEU CONTEÚDO ACESSAR: <https://c.ppm.com.br/pp67138dabct1>

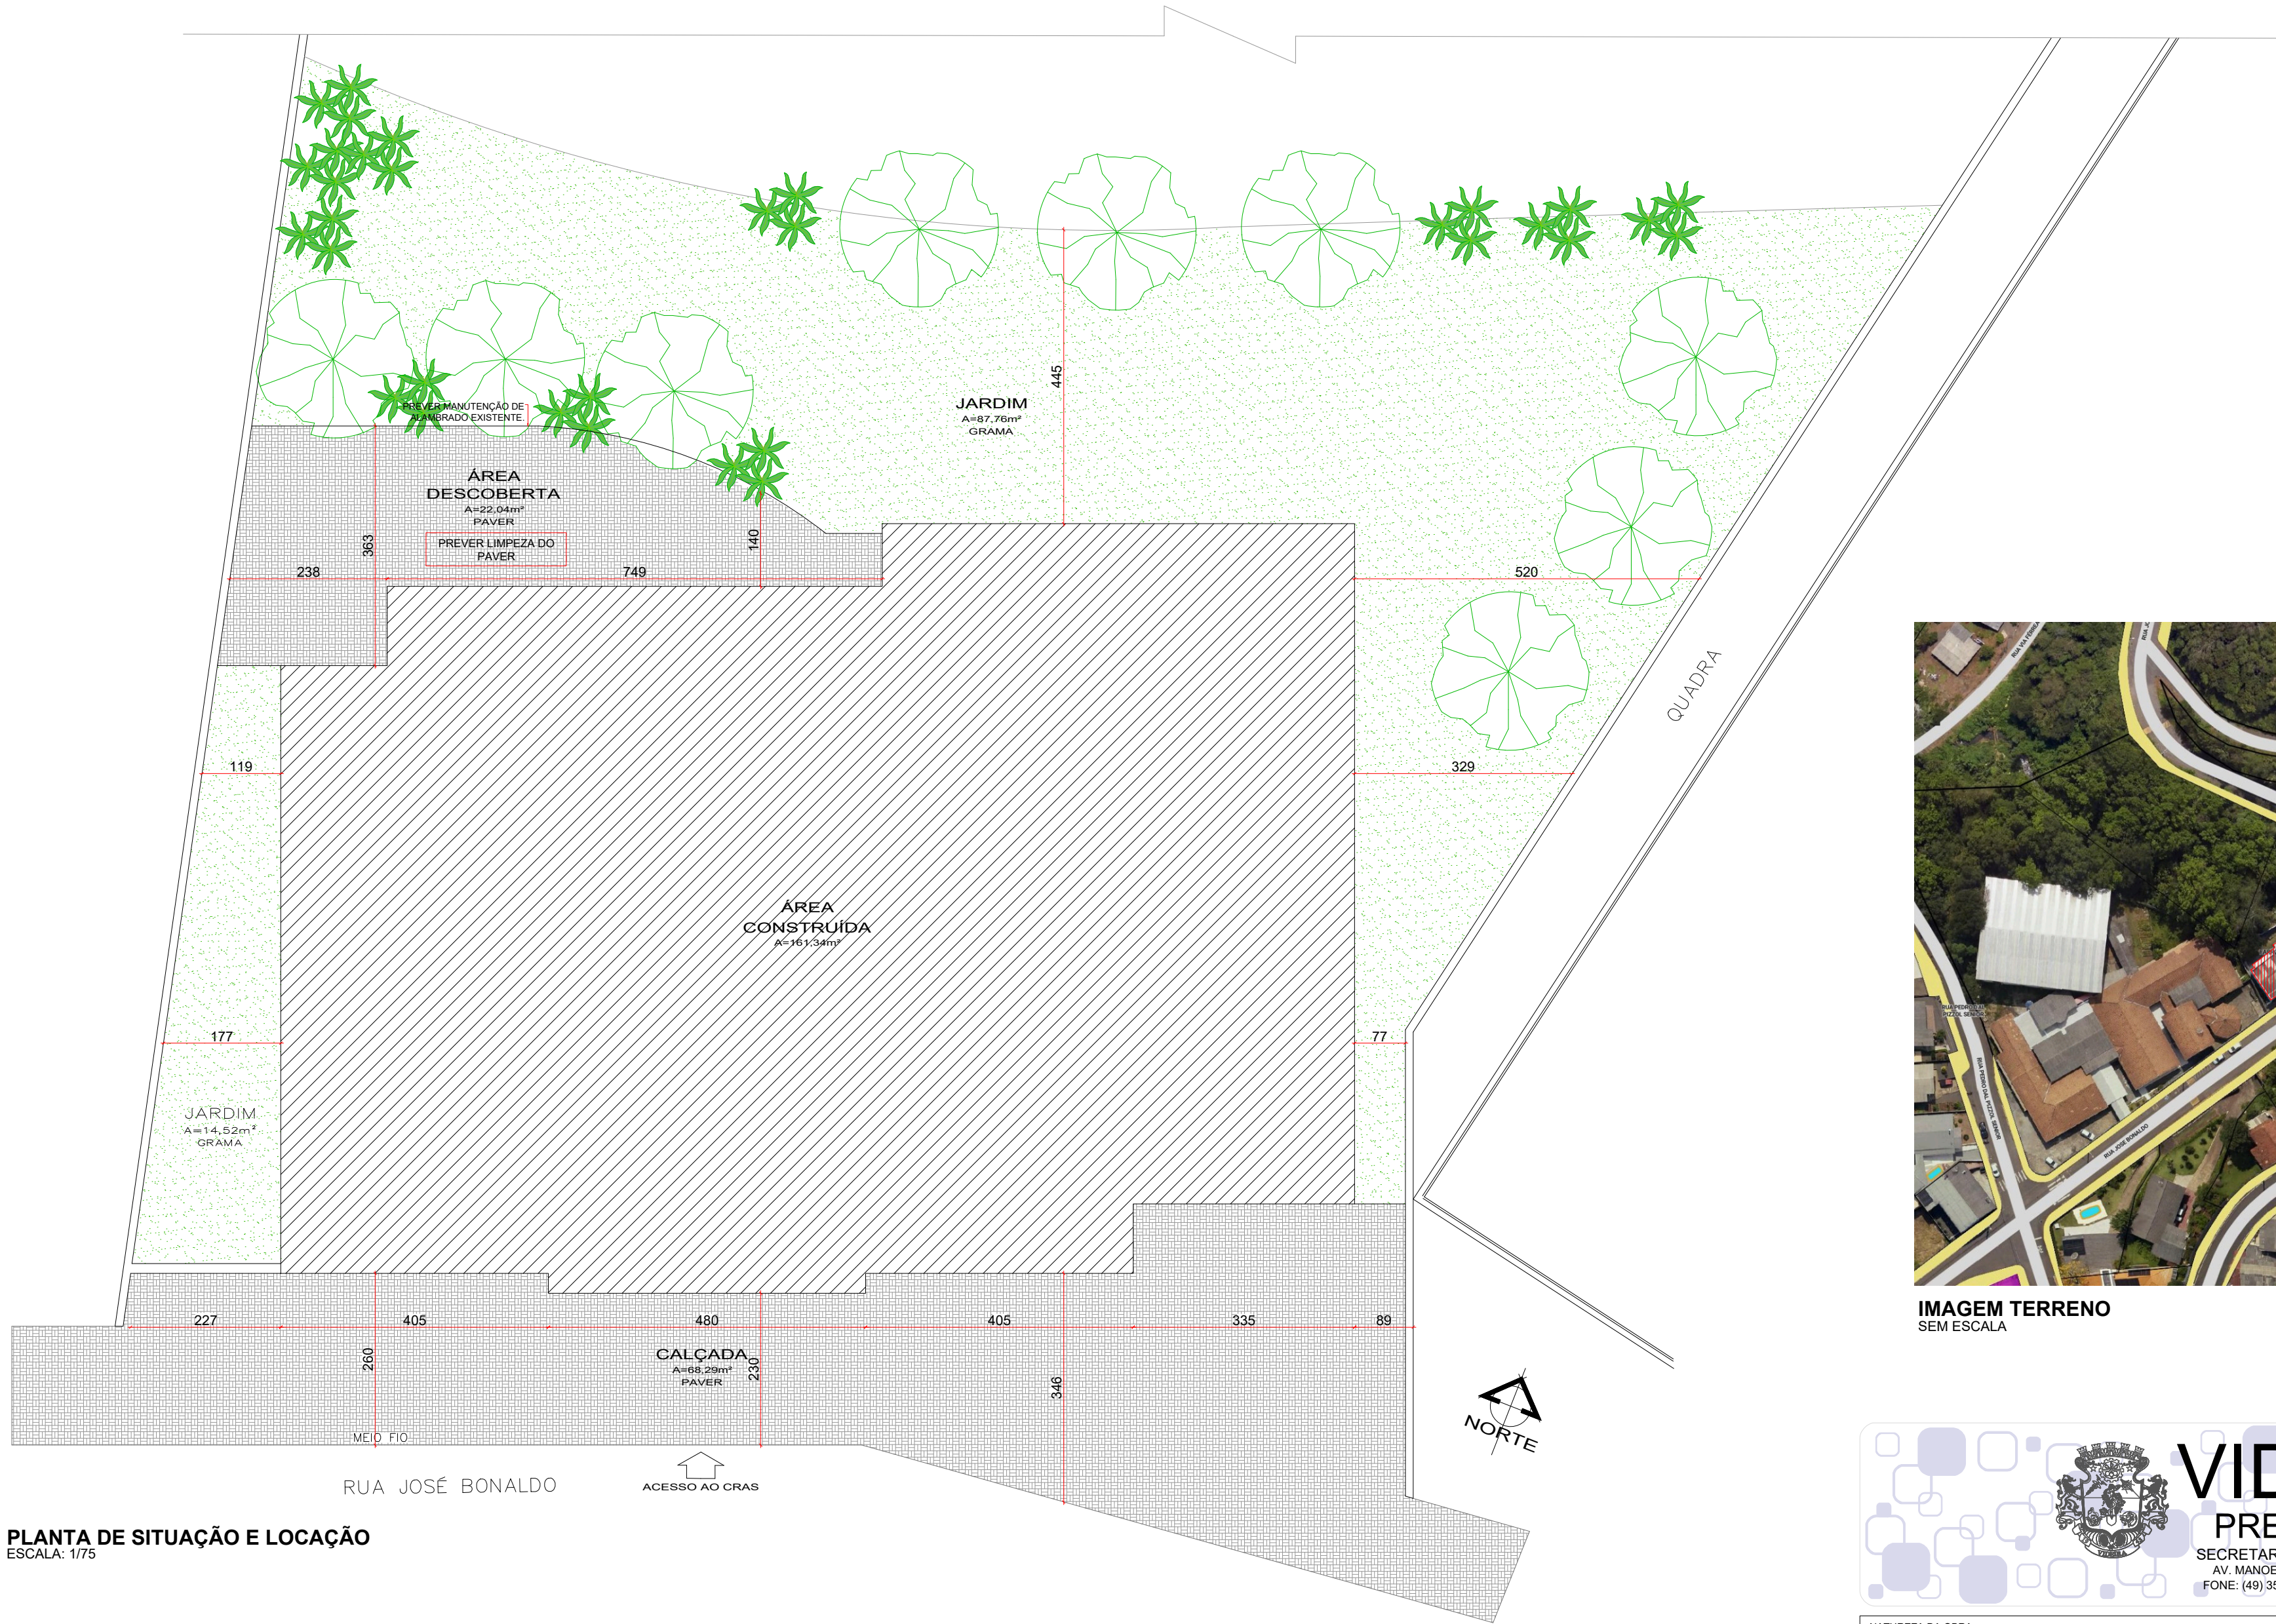

PLANTA DE SITUAÇÃO E LOCAÇÃO
ESCALA: 1/75

TABELA DE ÁREAS			
MATRICULA - REGISTRO DE IMÓVEIS	XXX	ÁREA AMBIENTES	
INSCRIÇÃO IMOBILIÁRIA	01.05.026.0235	Hall de Acesso	3,99m²
ÁREA EXISTENTE	161,34m²	Recepção/ espera	20,58m²
ÁREA TOTAL CONSTRUÍDA	161,34m²	Cozinha	8,34m²
ÁREA TOTAL TERRENO	2199m²	Sala 01	12,13m²
		Sala 02	14,75m²
		Sala 03	14,76m²
		Sala 04	24,64m²
		Wc Deficiente	2,25m²
		Wc feminino	1,95m²
		Wc masculino	1,95m²
		Varanda	13,70m²
		Circulação	14,97m²



IMAGEM TERRENO
SEM ESCALA

ÁREA DE INTERVENÇÃO

VIDEIRA

PREFEITURA

SECRETARIA DE PLANEJAMENTO
AV. MANOEL ROQUE, 188 - ALVORADA
FONE: (49) 3566-9051/3566-9050/3566-9058

NATUREZA DA OBRA
PROJETO ALTERAÇÃO DE USO – CAPÉLA MORTUÁRIA BAIRRO FARROUPILHA.

RESPONSÁVEL TÉCNICO

CRISTIANE PASINI CARBONI
CAU A44926-1

PROJETO

ARQUITETÔNICO

RESPONSÁVEL TÉCNICO

ALINE VACARIO
CAU A2934612

REFERÊNCIA

PLANTA DE SITUAÇÃO
PLANTA DE LOCAÇÃO
QUADRO DE ESTATÍSTICAS

PRANCHA

01
01-03

DATA

JUNHO/2026

ESCALA


INDICADA

GRAFICAÇÃO


ALINE

ÁREA

161,34m²

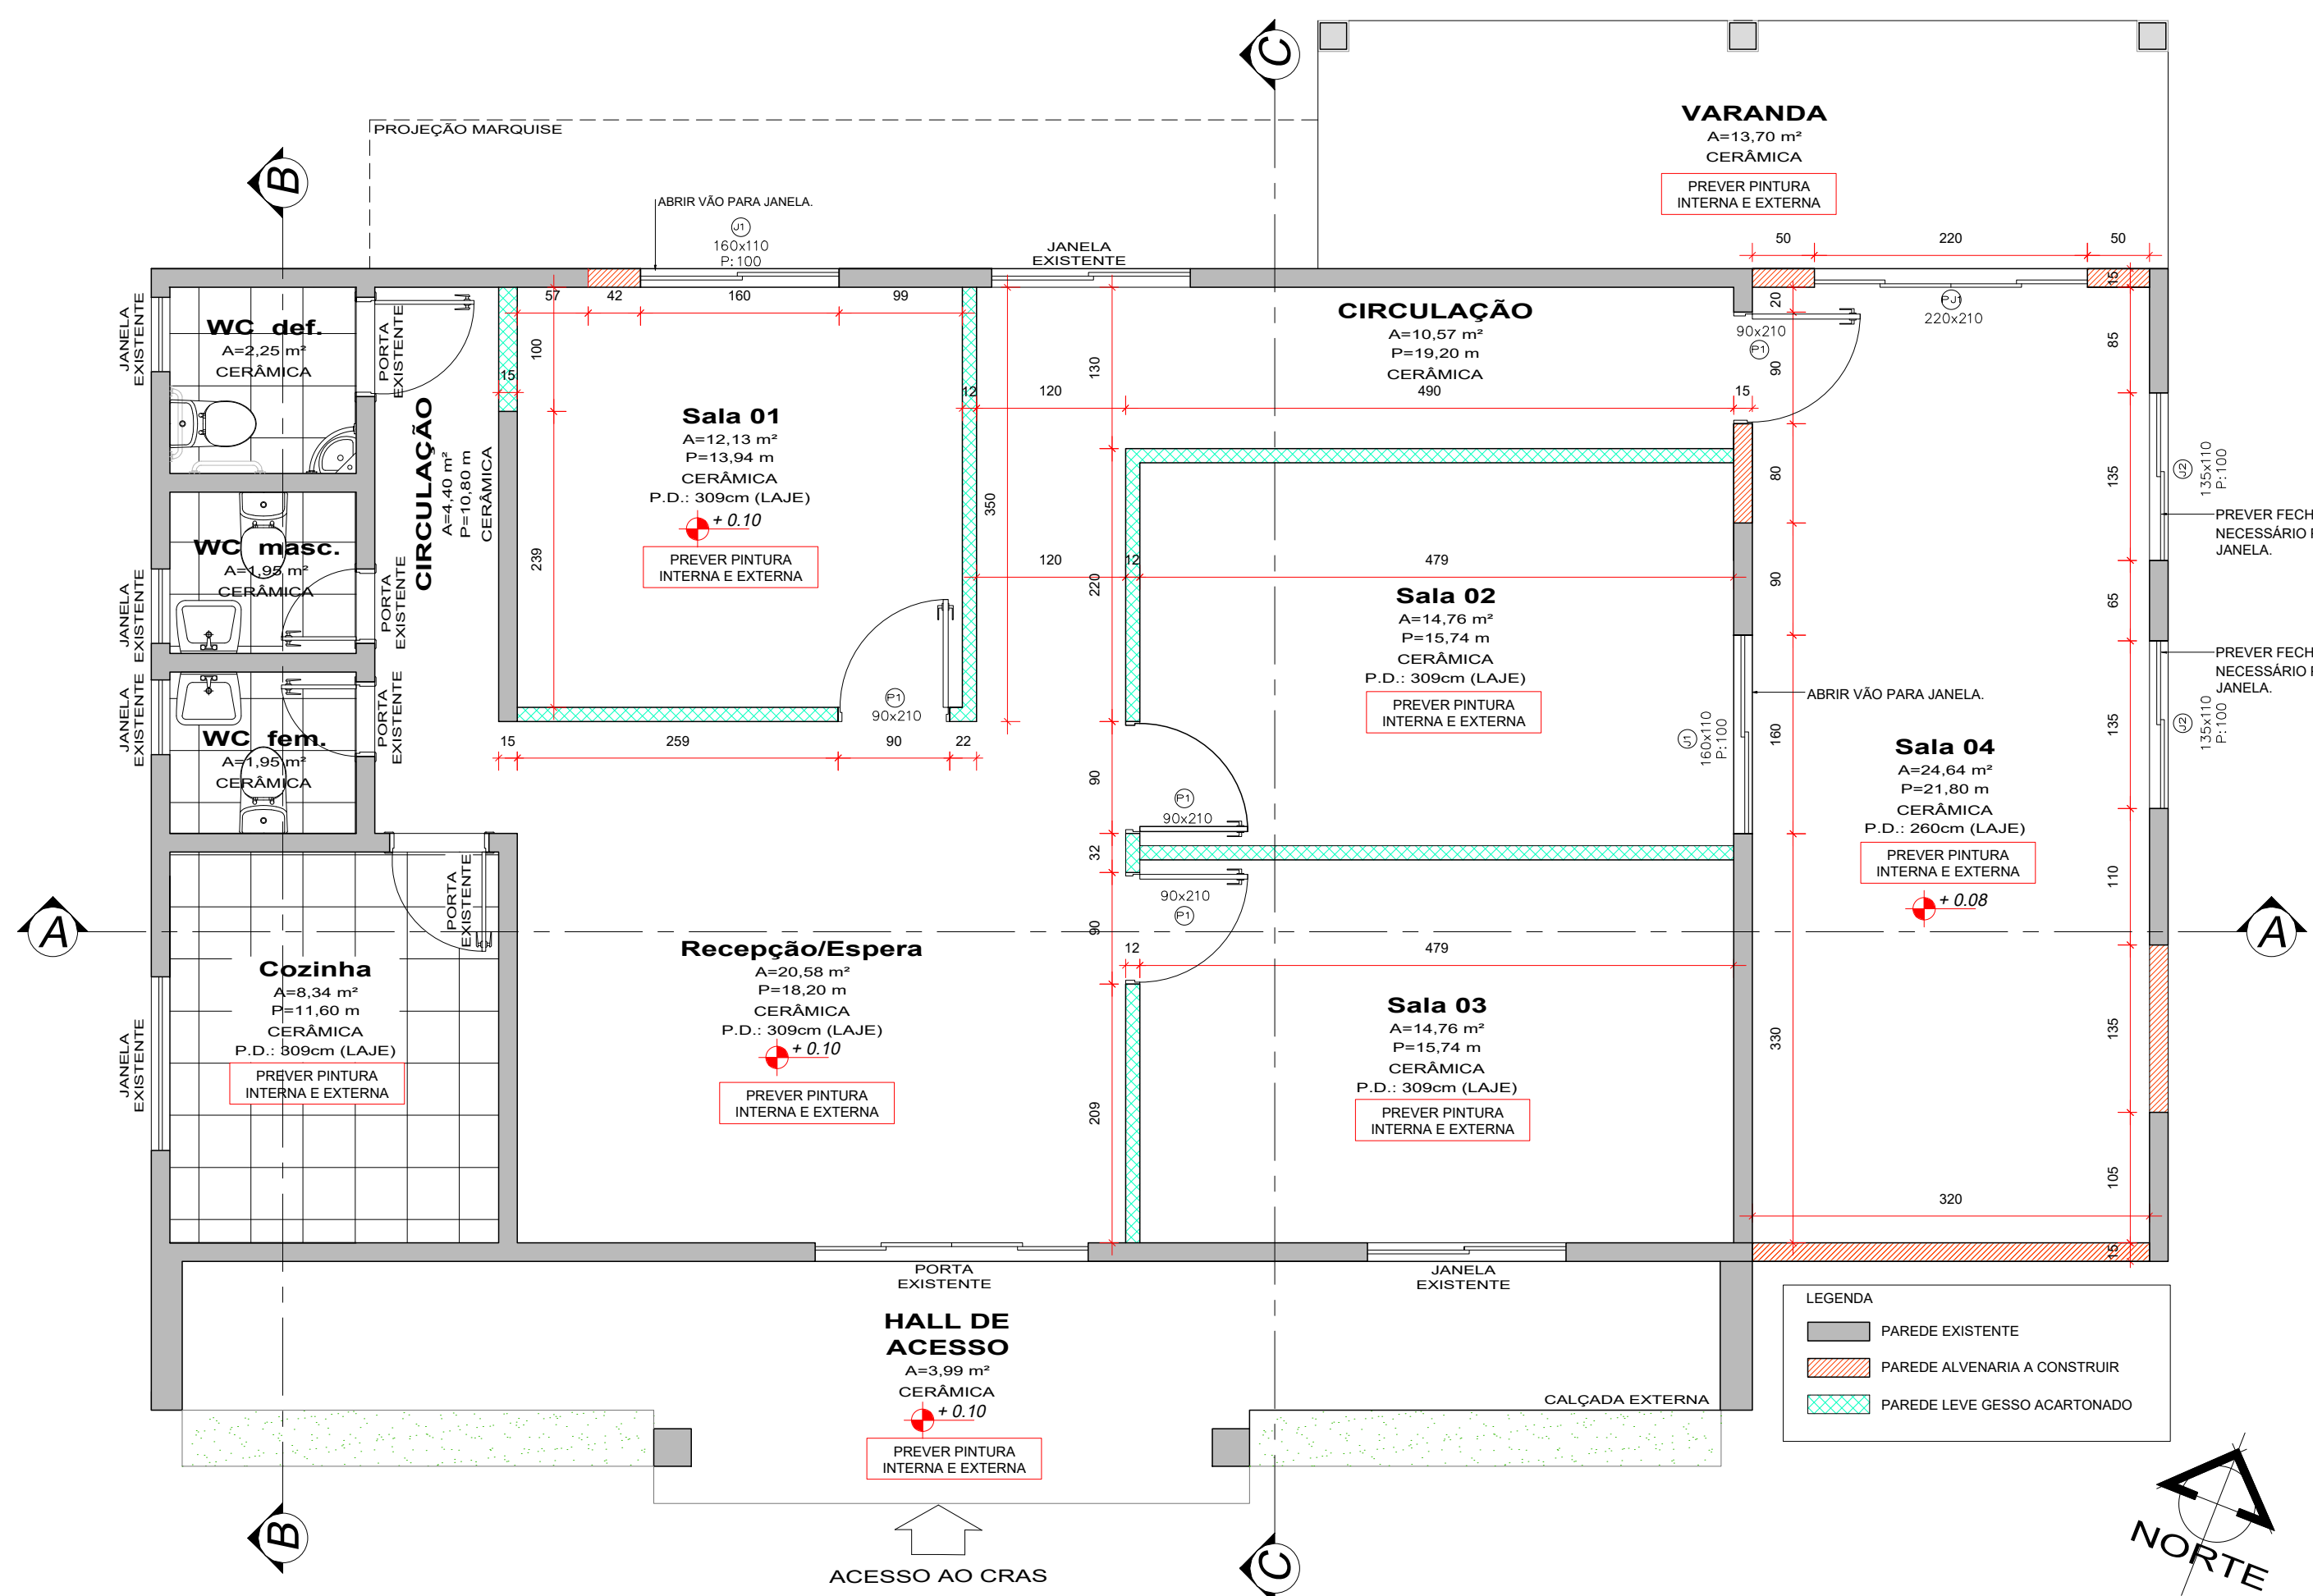

PLANTA DE OBRA - DEMOLIR E CONSTRUIR
ÁREA EXISTENTE: 161,34m²
ESCALA: 1/50

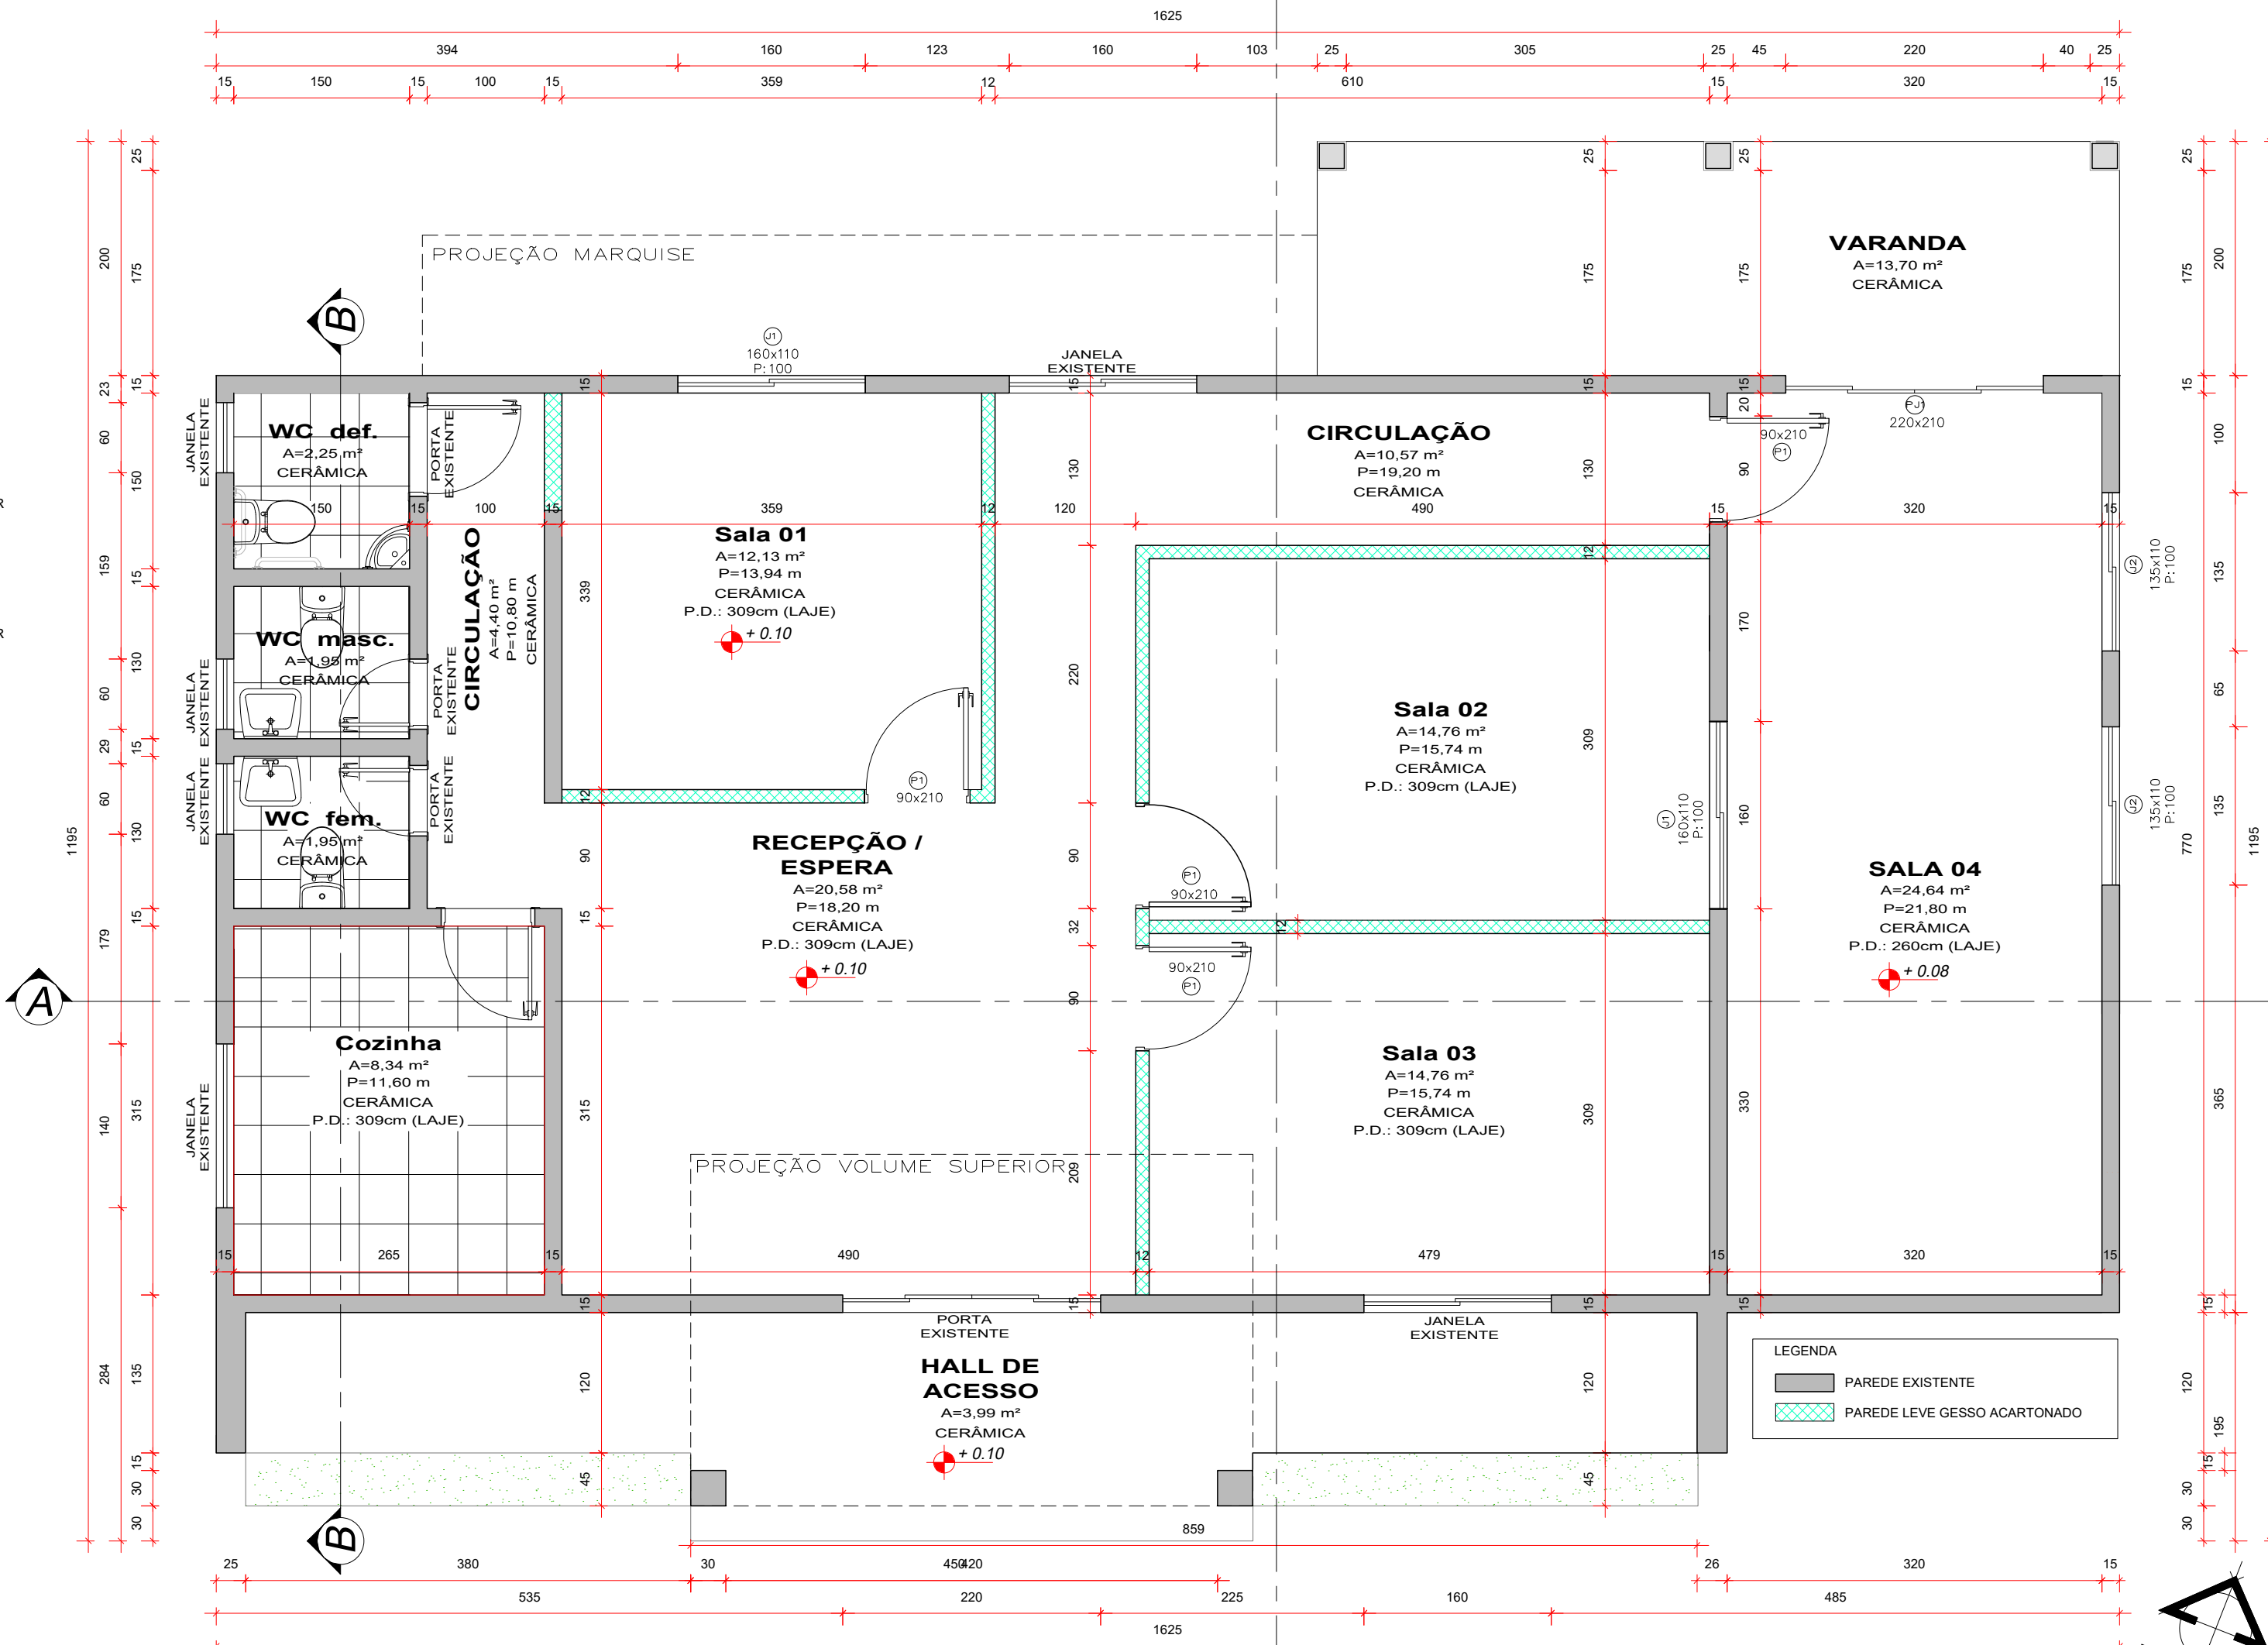

PLANTA BAIXA TÉCNICA
ÁREA EXISTENTE: 161,34m²
ESCALA: 1/50

TABELA DE ESQUADRIAS - JANELAS A CONSTRUIR


COD	TIPO	LARGURA	ALTURA	PARAPEITO	MATERIAL	QTD	ÁREA (m²)
J1	Janela de correr 4 folhas	160	110	100	Alumínio	2	1.76
J2	Janela de correr 4 folhas	135	110	100	Alumínio	2	1.48

Nota: as novas esquadrias devem ter as mesmas cores, estilos e características das demais existentes.

TABELA DE ESQUADRIAS - PORTAS A CONSTRUIR

COD	TIPO	LARGURA	ALTURA	MATERIAL	QTD	ÁREA (m²)
P1	Porta de Abrir	90	210	Madeira	4	1.89
PJ1	Porta Janela	220	210	Alumínio e Vidro	1	4.62

Nota: as novas esquadrias devem ter as mesmas cores, estilos e características das demais existentes.

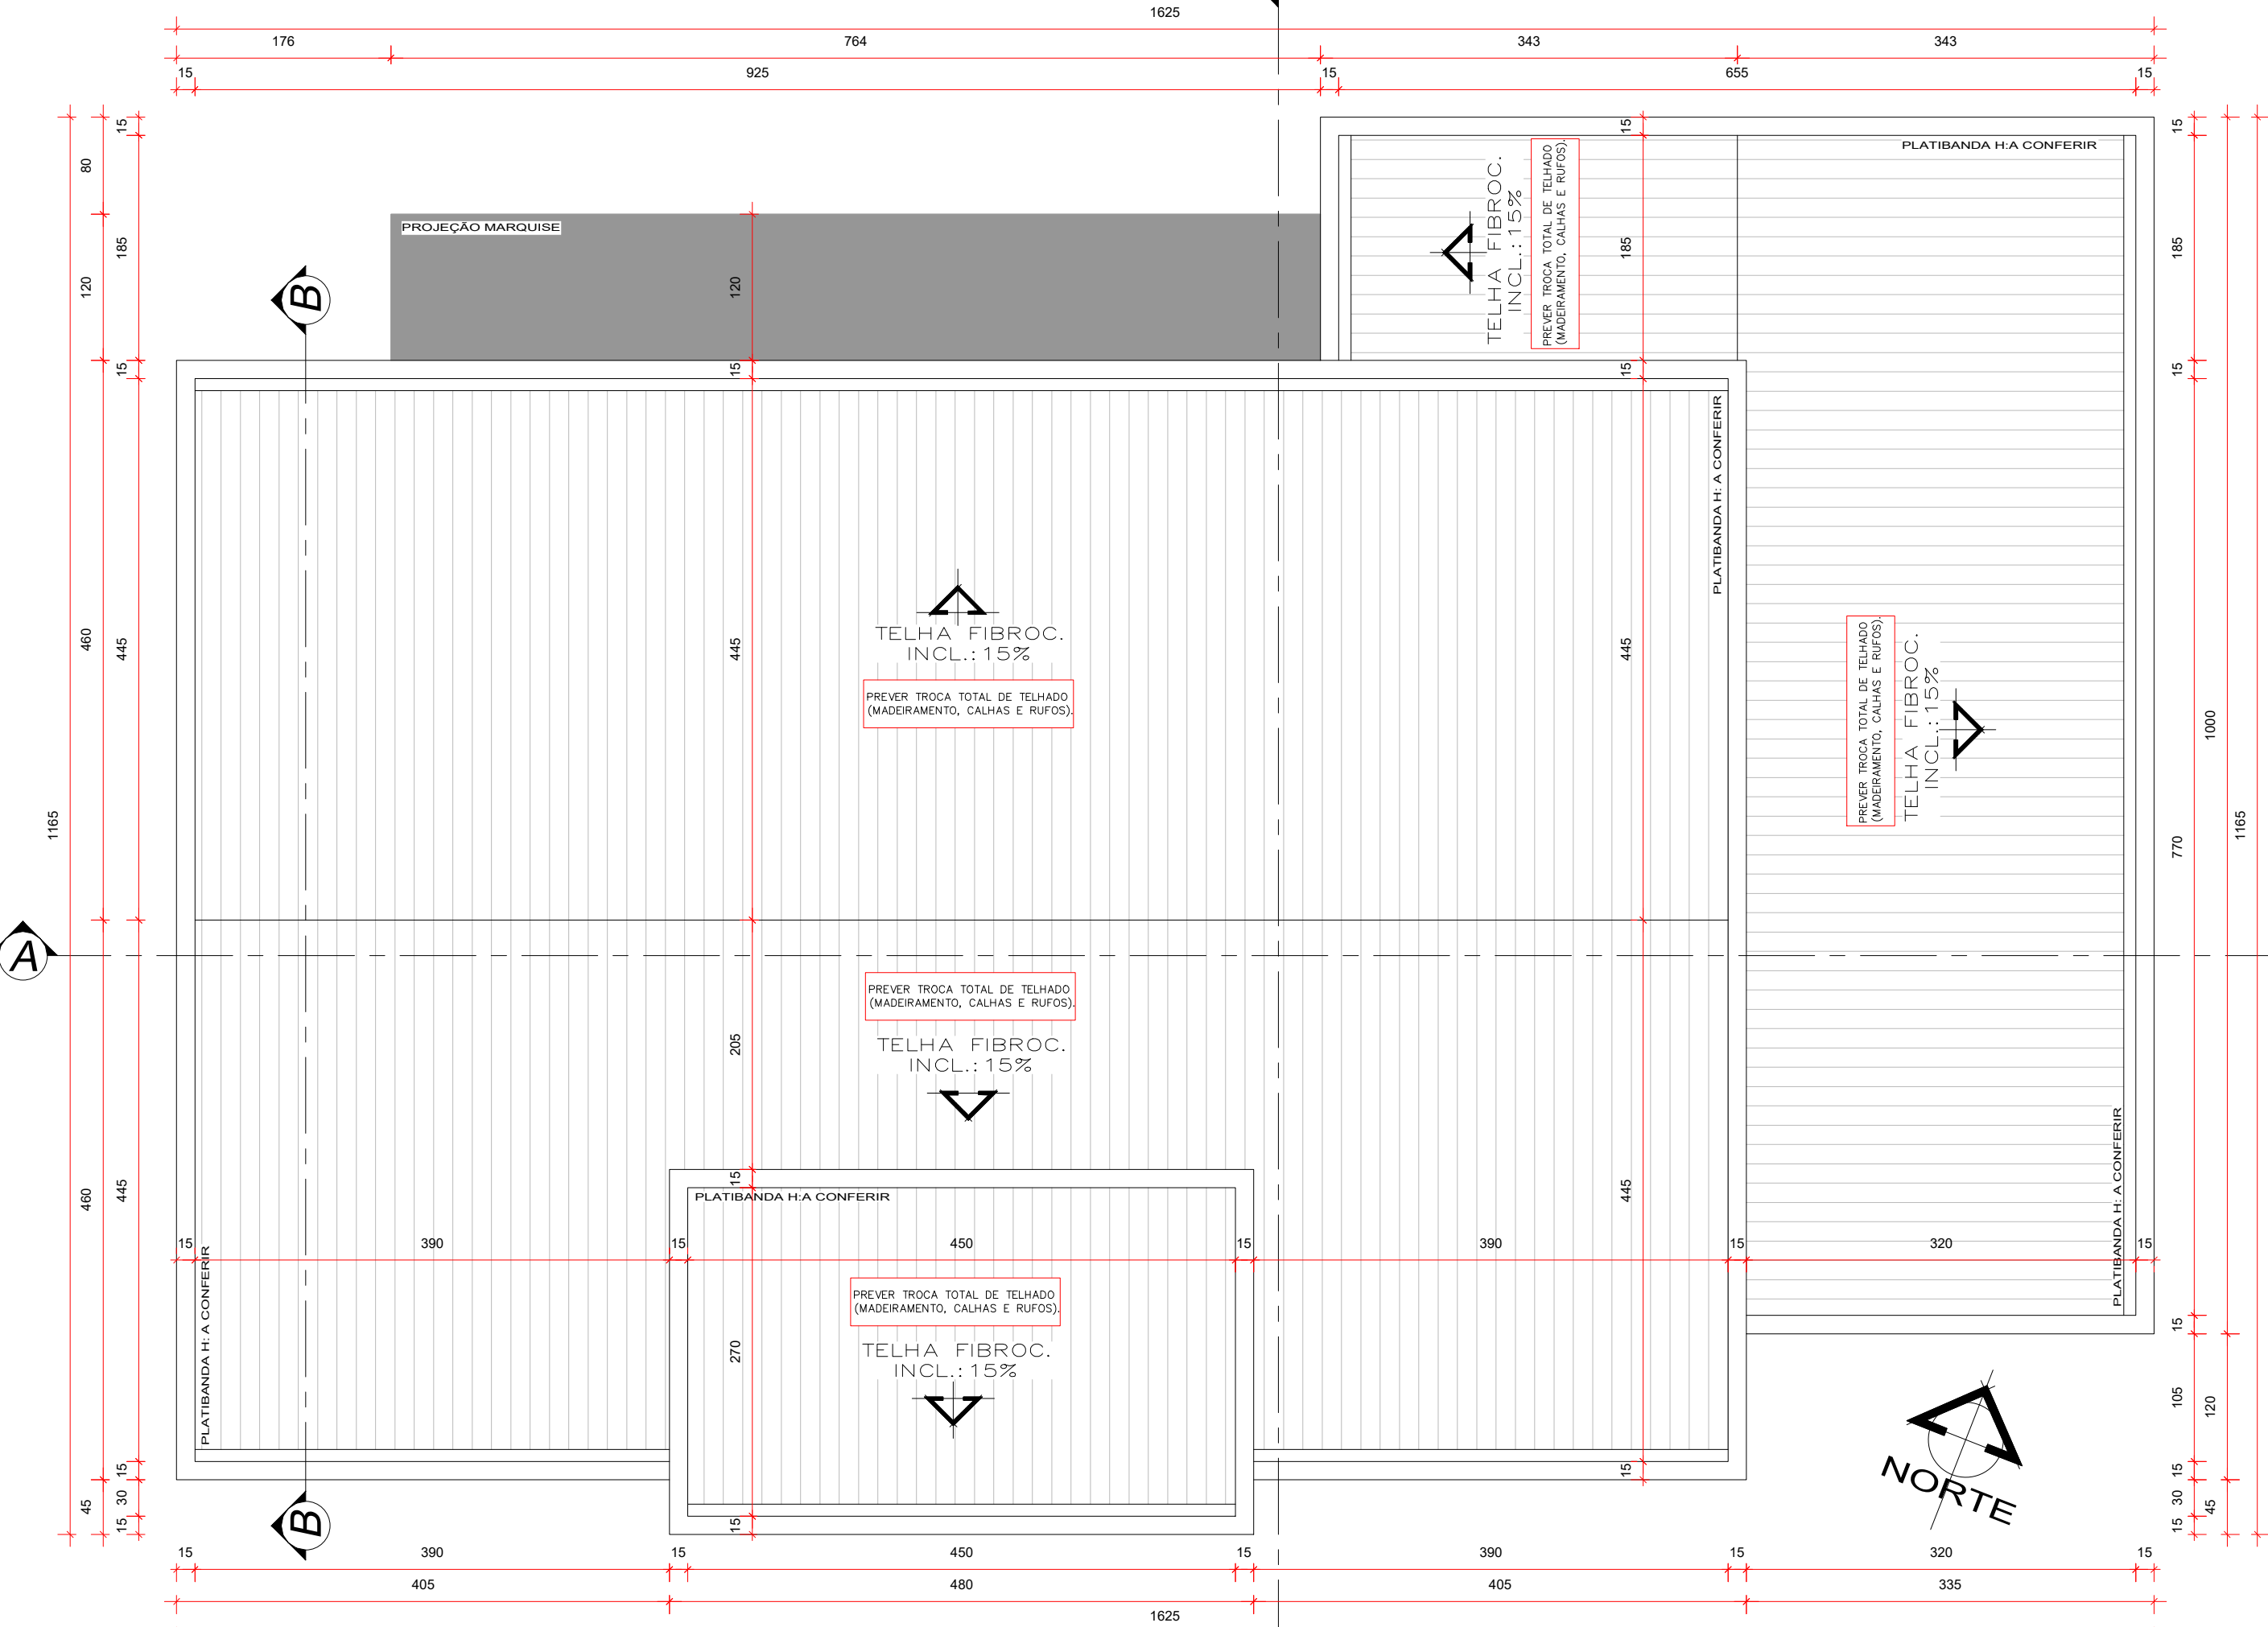

PLANTA BAIXA DE COBERTURA
ÁREA EXISTENTE: 161,34m²
ESCALA: 1/50



VIDEIRA
PREFEITURA
SECRETARIA DE PLANEJAMENTO
AV. MANOEL ROQUE, 188 - ALVORADA
FONE: (49) 3566-9051/3566-9050/3566-9058

NATUREZA DA OBRA
PROJETO ALTERAÇÃO DE USO – CAPÉLA MORTUÁRIA BAIRRO FARROUPILHA.

RESPONSÁVEL TÉCNICO
CRISTIANE PASINI CARBONI
CAU A44926-1

PROJETO
ARQUITETÔNICO

RESPONSÁVEL TÉCNICO
ALINE VACARIO
CAU A2934612

REFERÊNCIA
PLANTA BAIXA DE OBRA
PLANTA BAIXA TÉCNICA
PLANTA DE COBERTURA


PRANCHA
02
02-03

DATA
JUNHO/2026


ESCALA
INDICADA

GRATIFICAÇÃO
ALINE


ÁREA
161,34m²

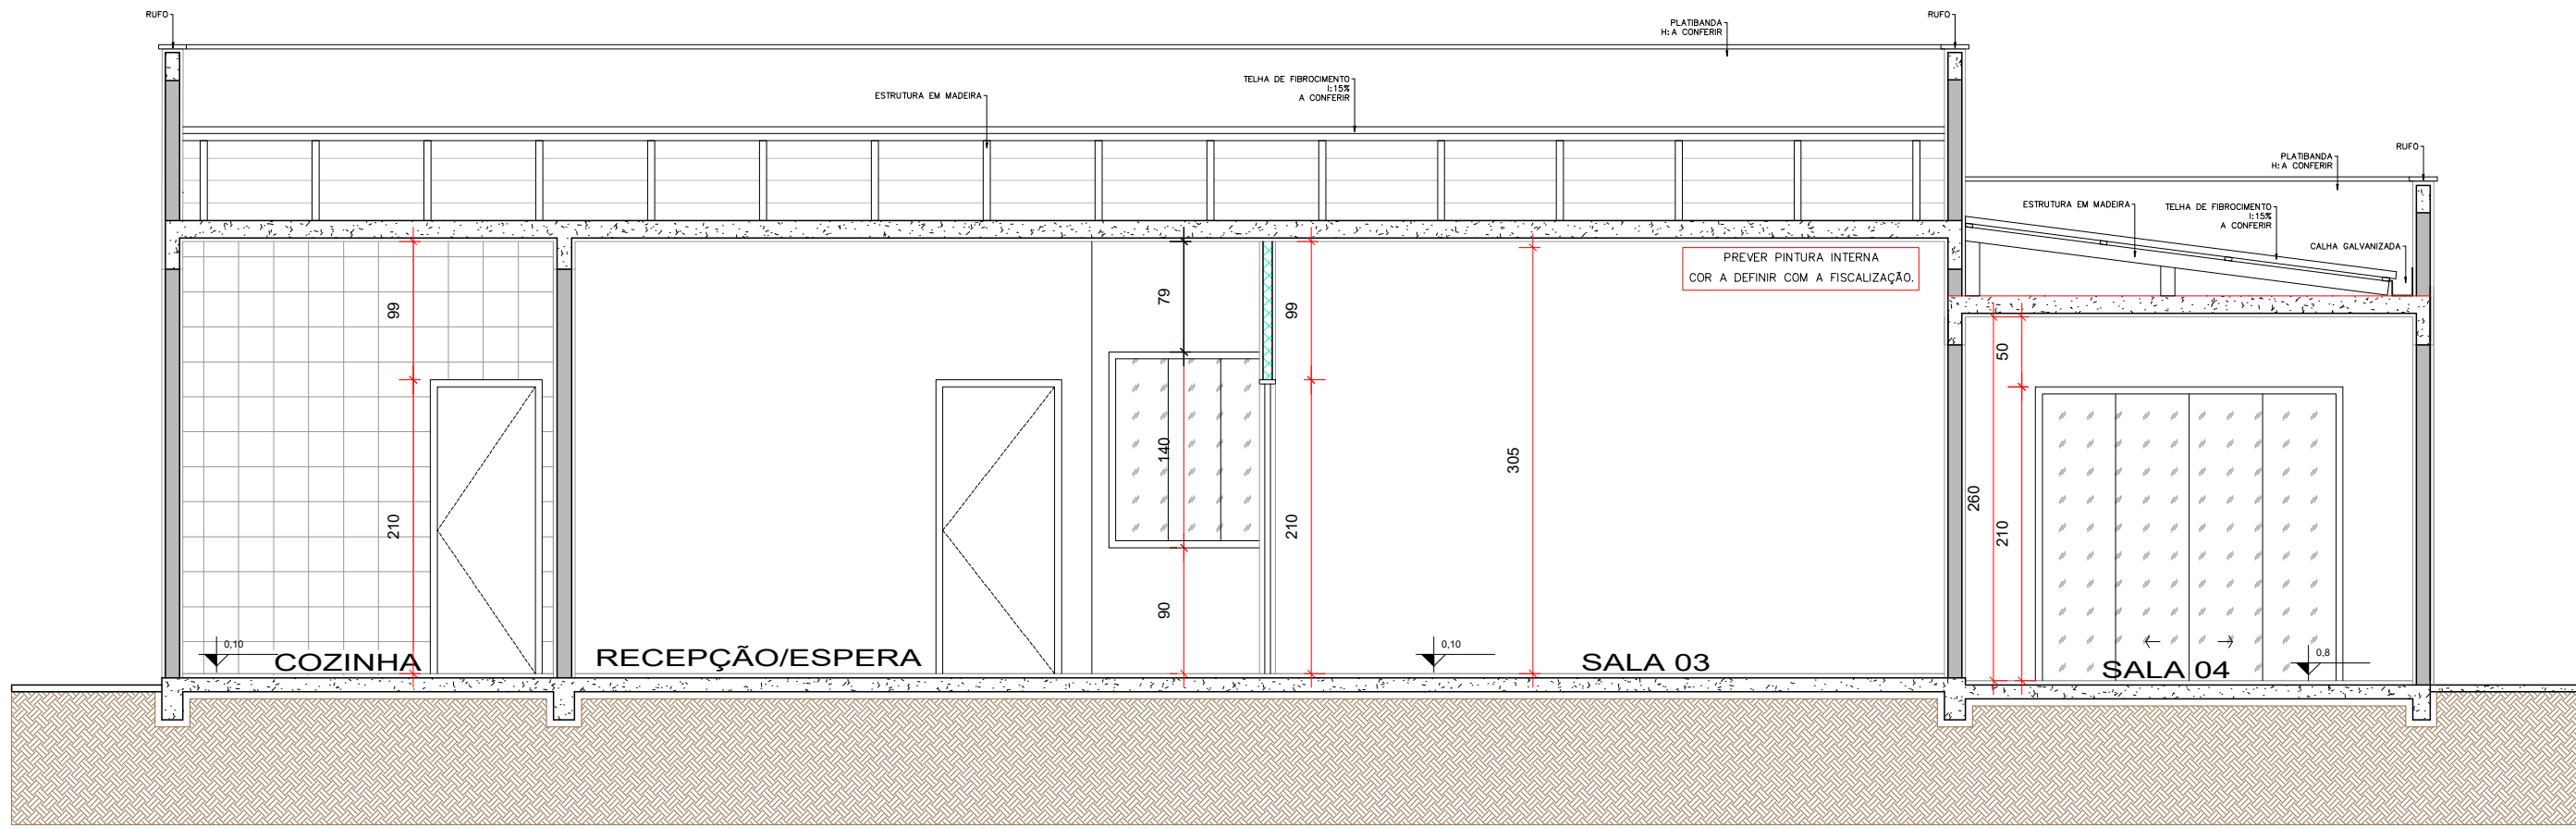

CORTE AA
ESCALA: 1/50

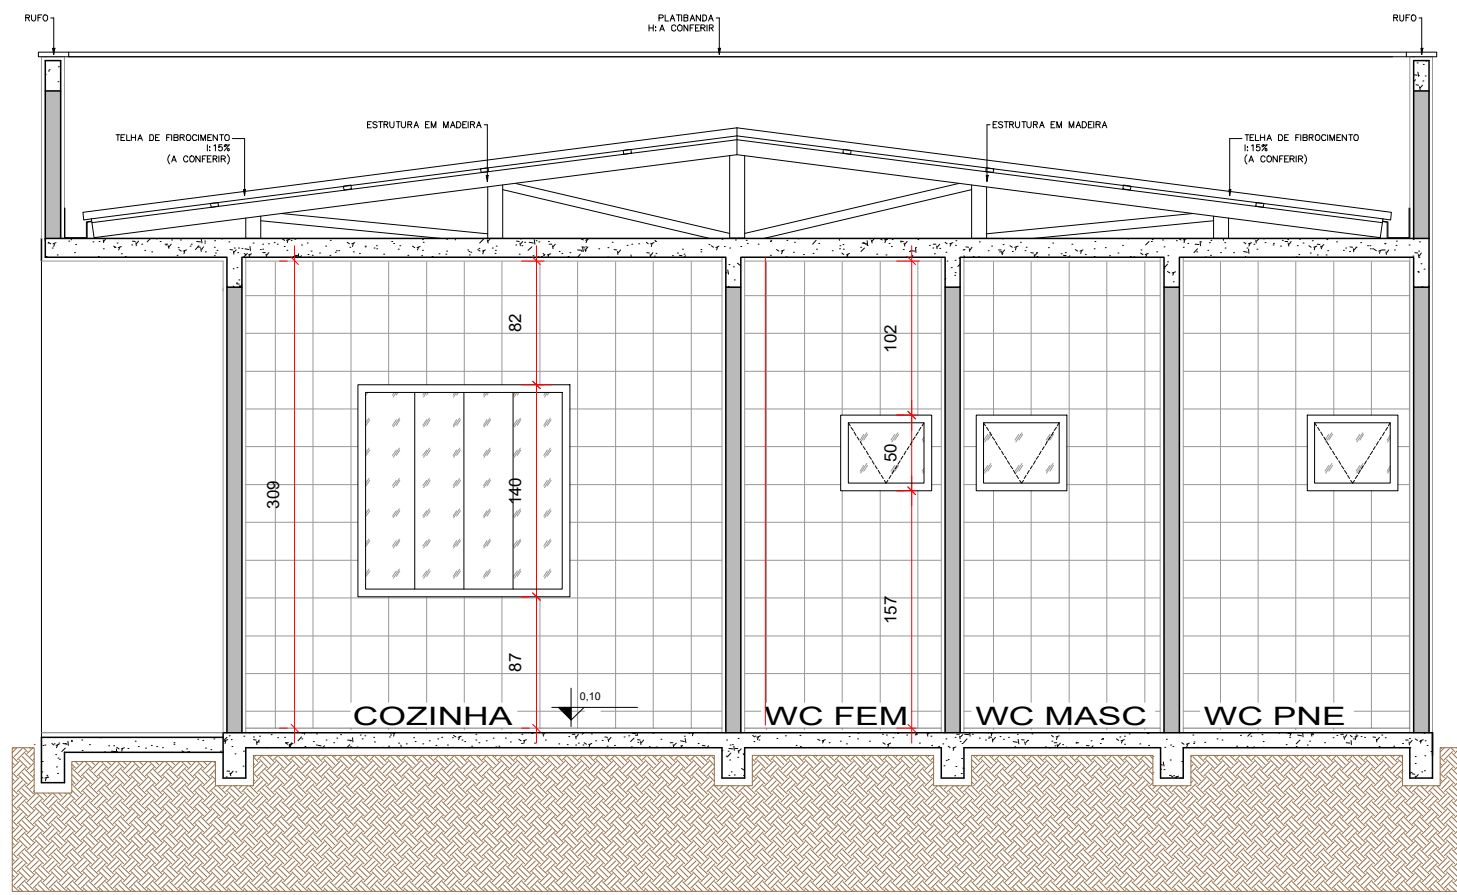


CORTE BB
ESCALA: 1/50

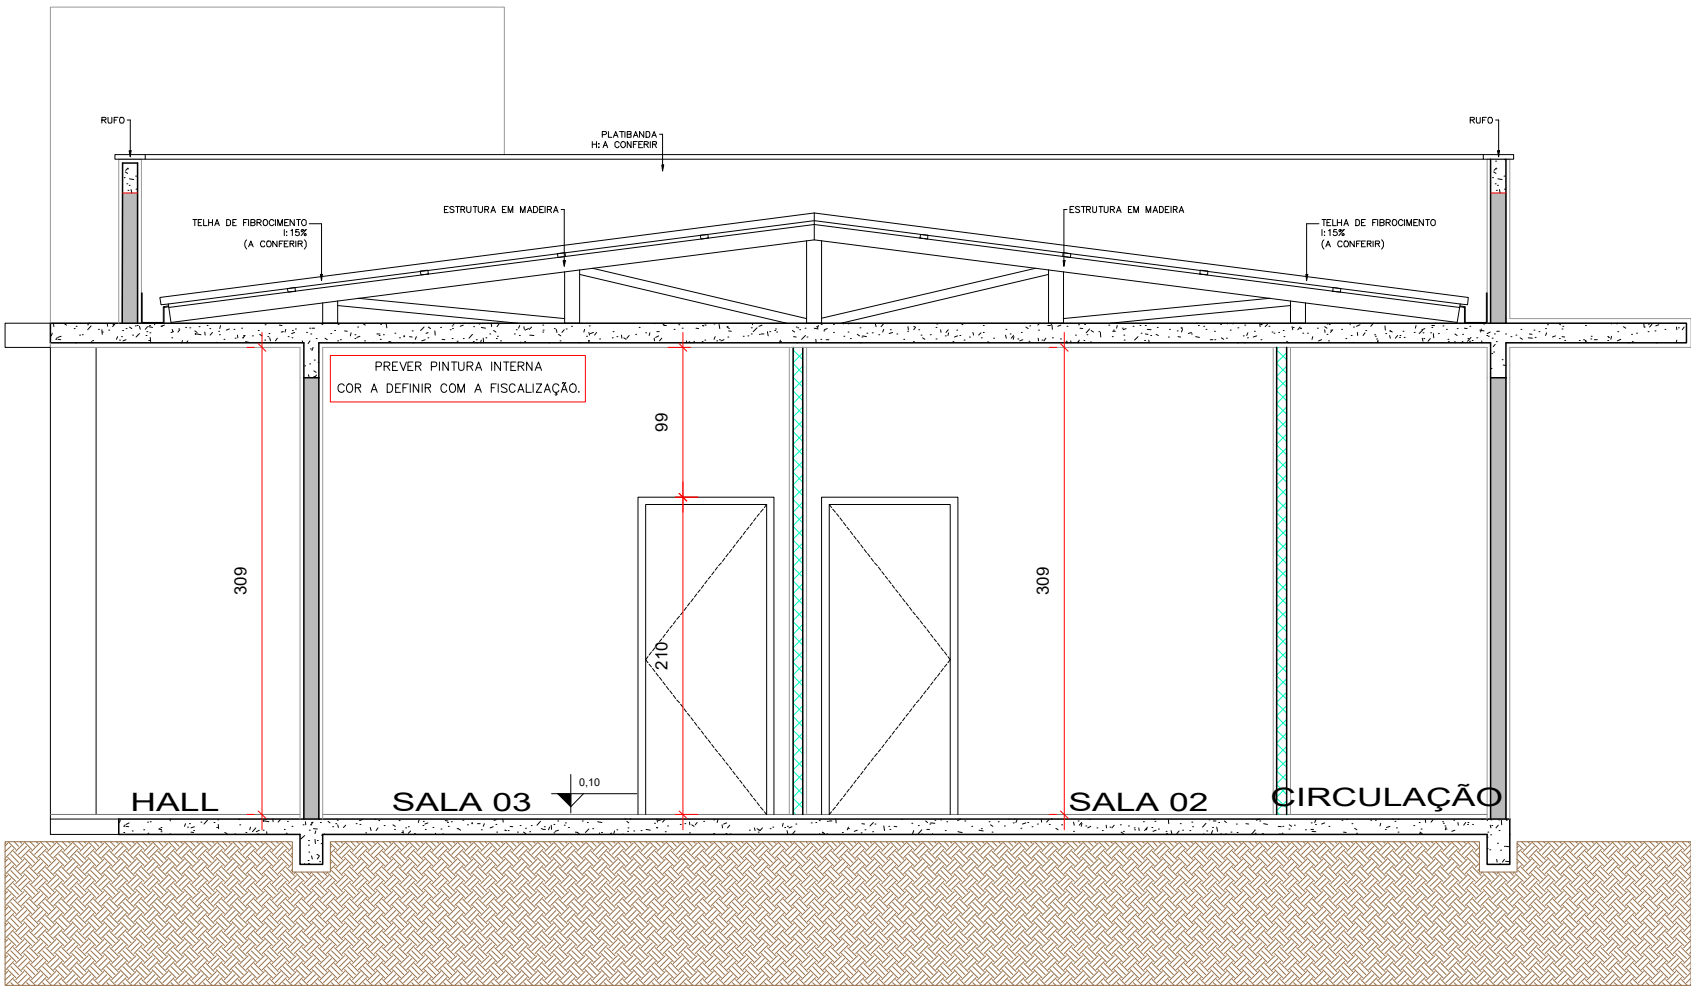


CORTE CC
ESCALA: 1/50


LEGENDA	
	PAREDE EXISTENTE
	PAREDE ALVENARIA A CONSTRUIR
	PAREDE LEVE GESSO ACARTONADO

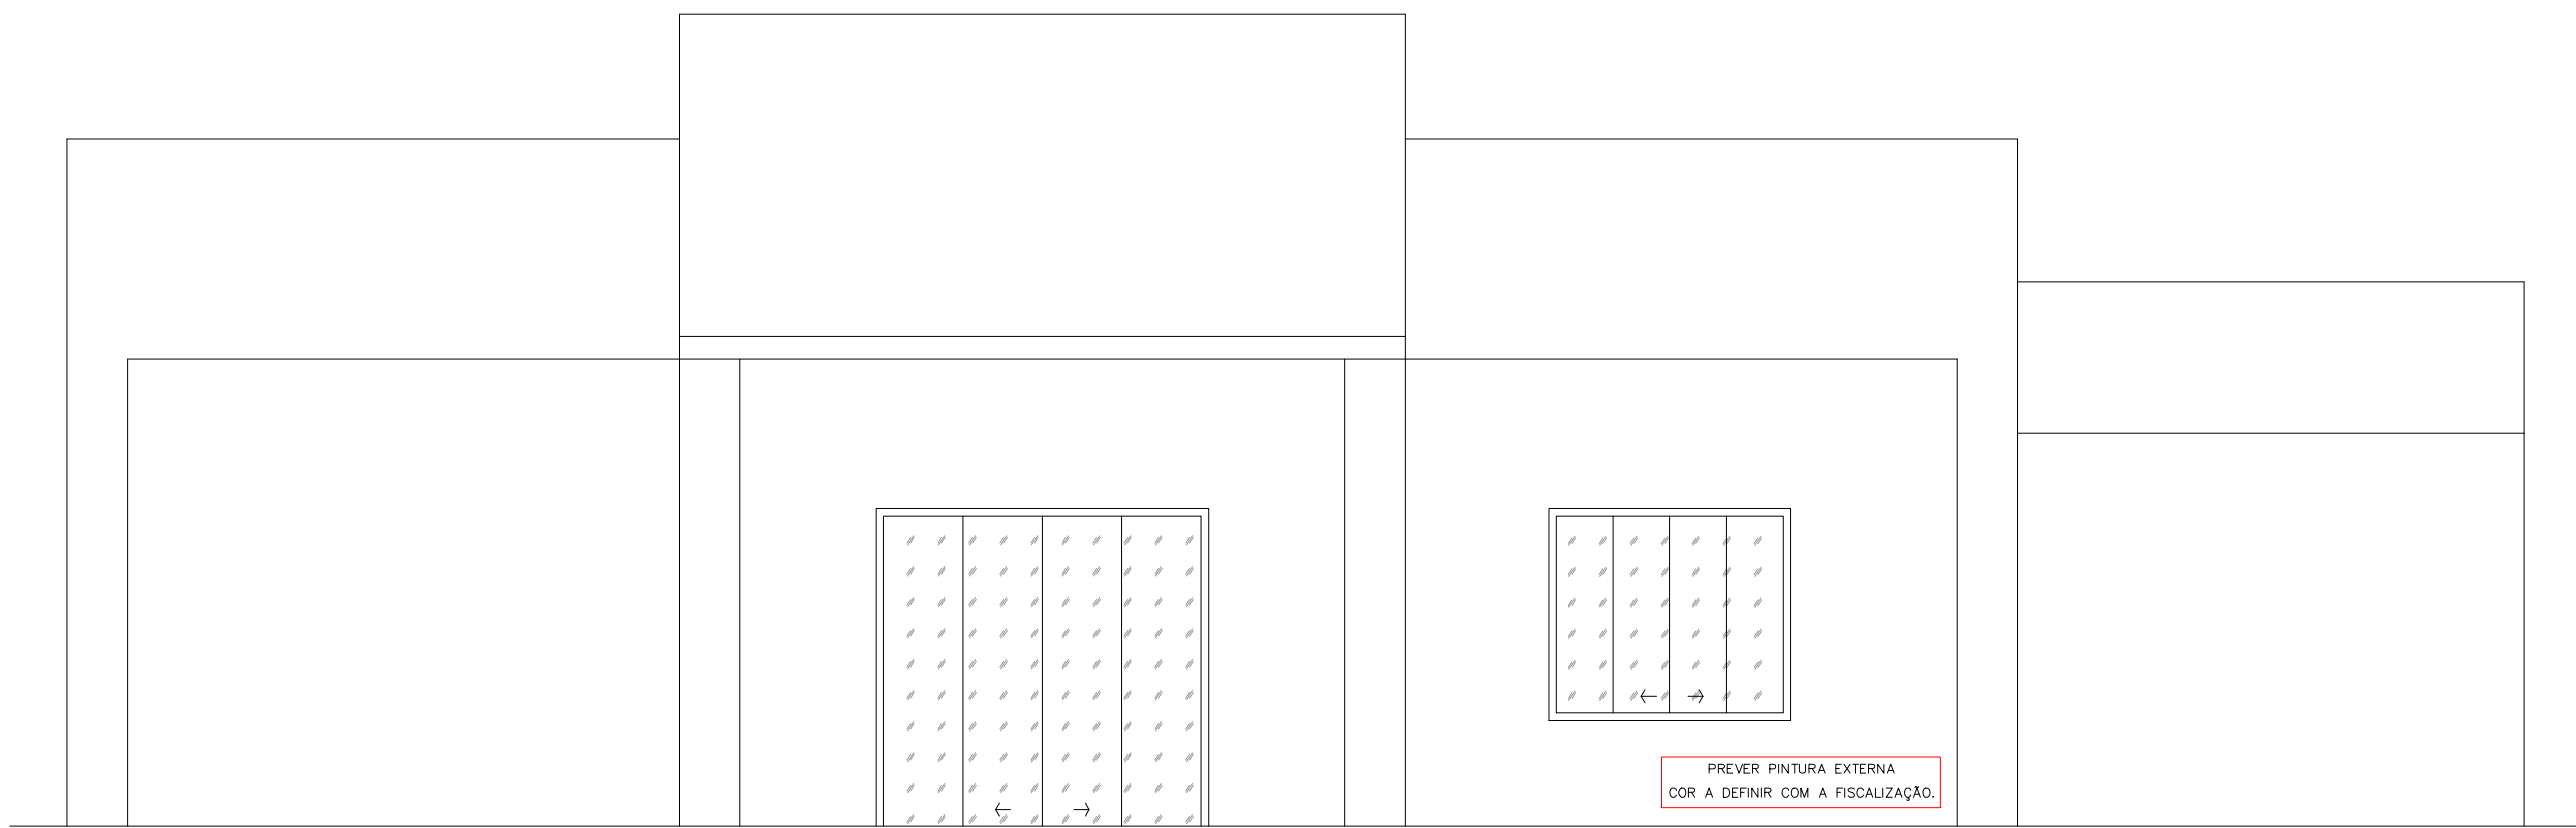


FACHADA 1 - ATUALIZADA
ESCALA: 1/50

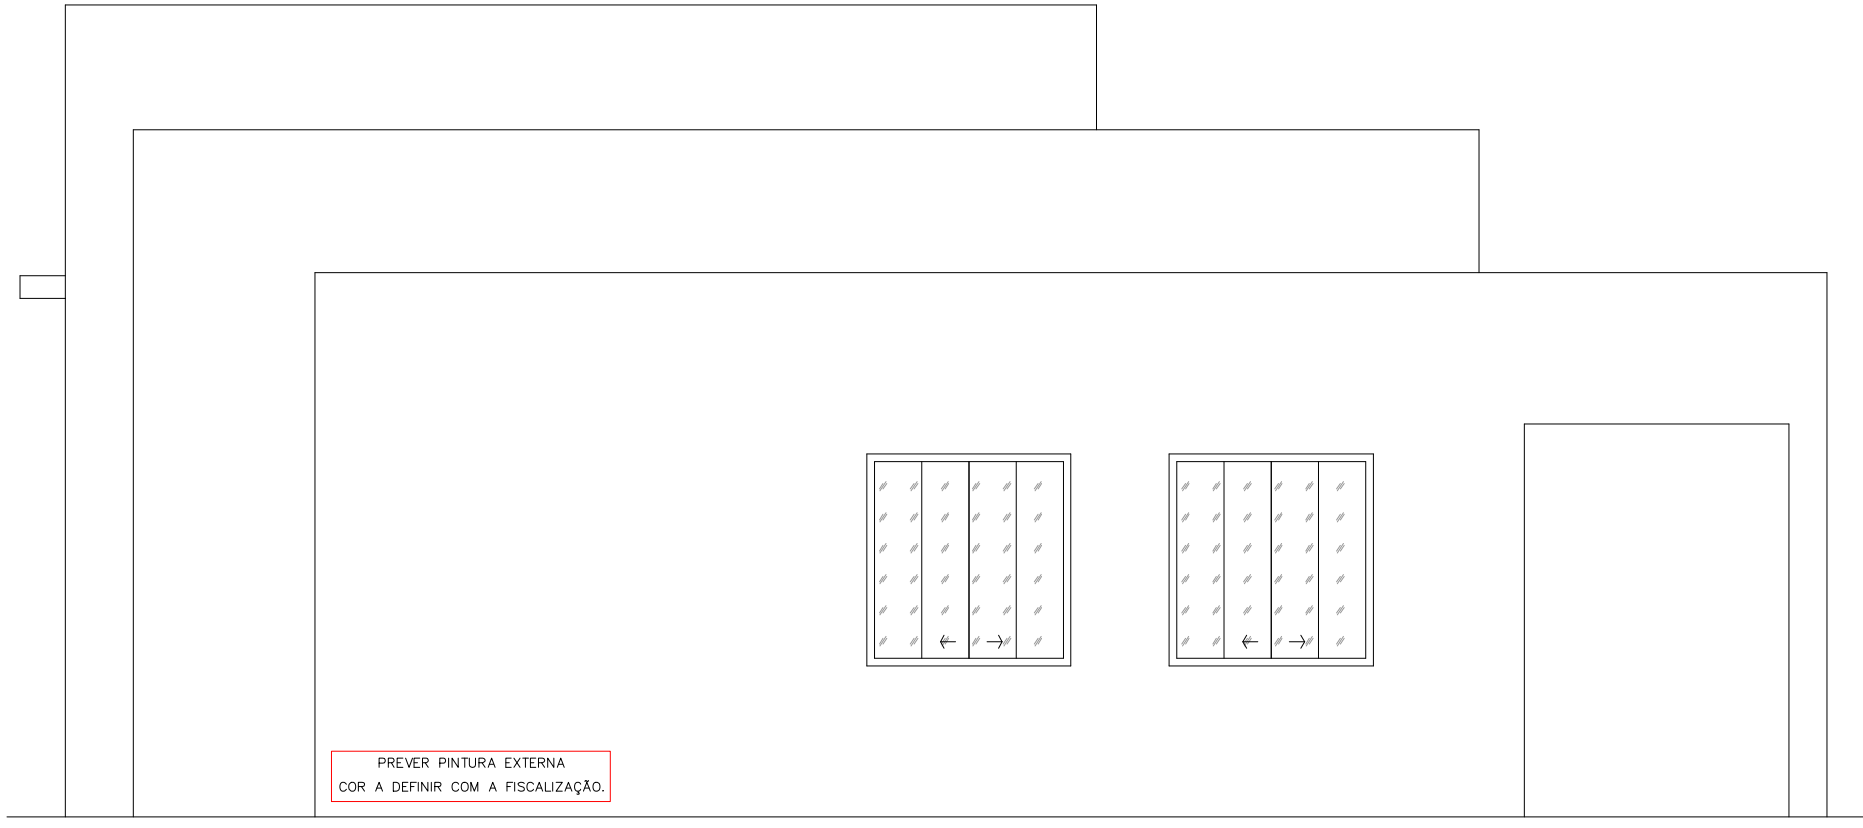

FACHADA 2 - ATUALIZADA
ESCALA: 1/50

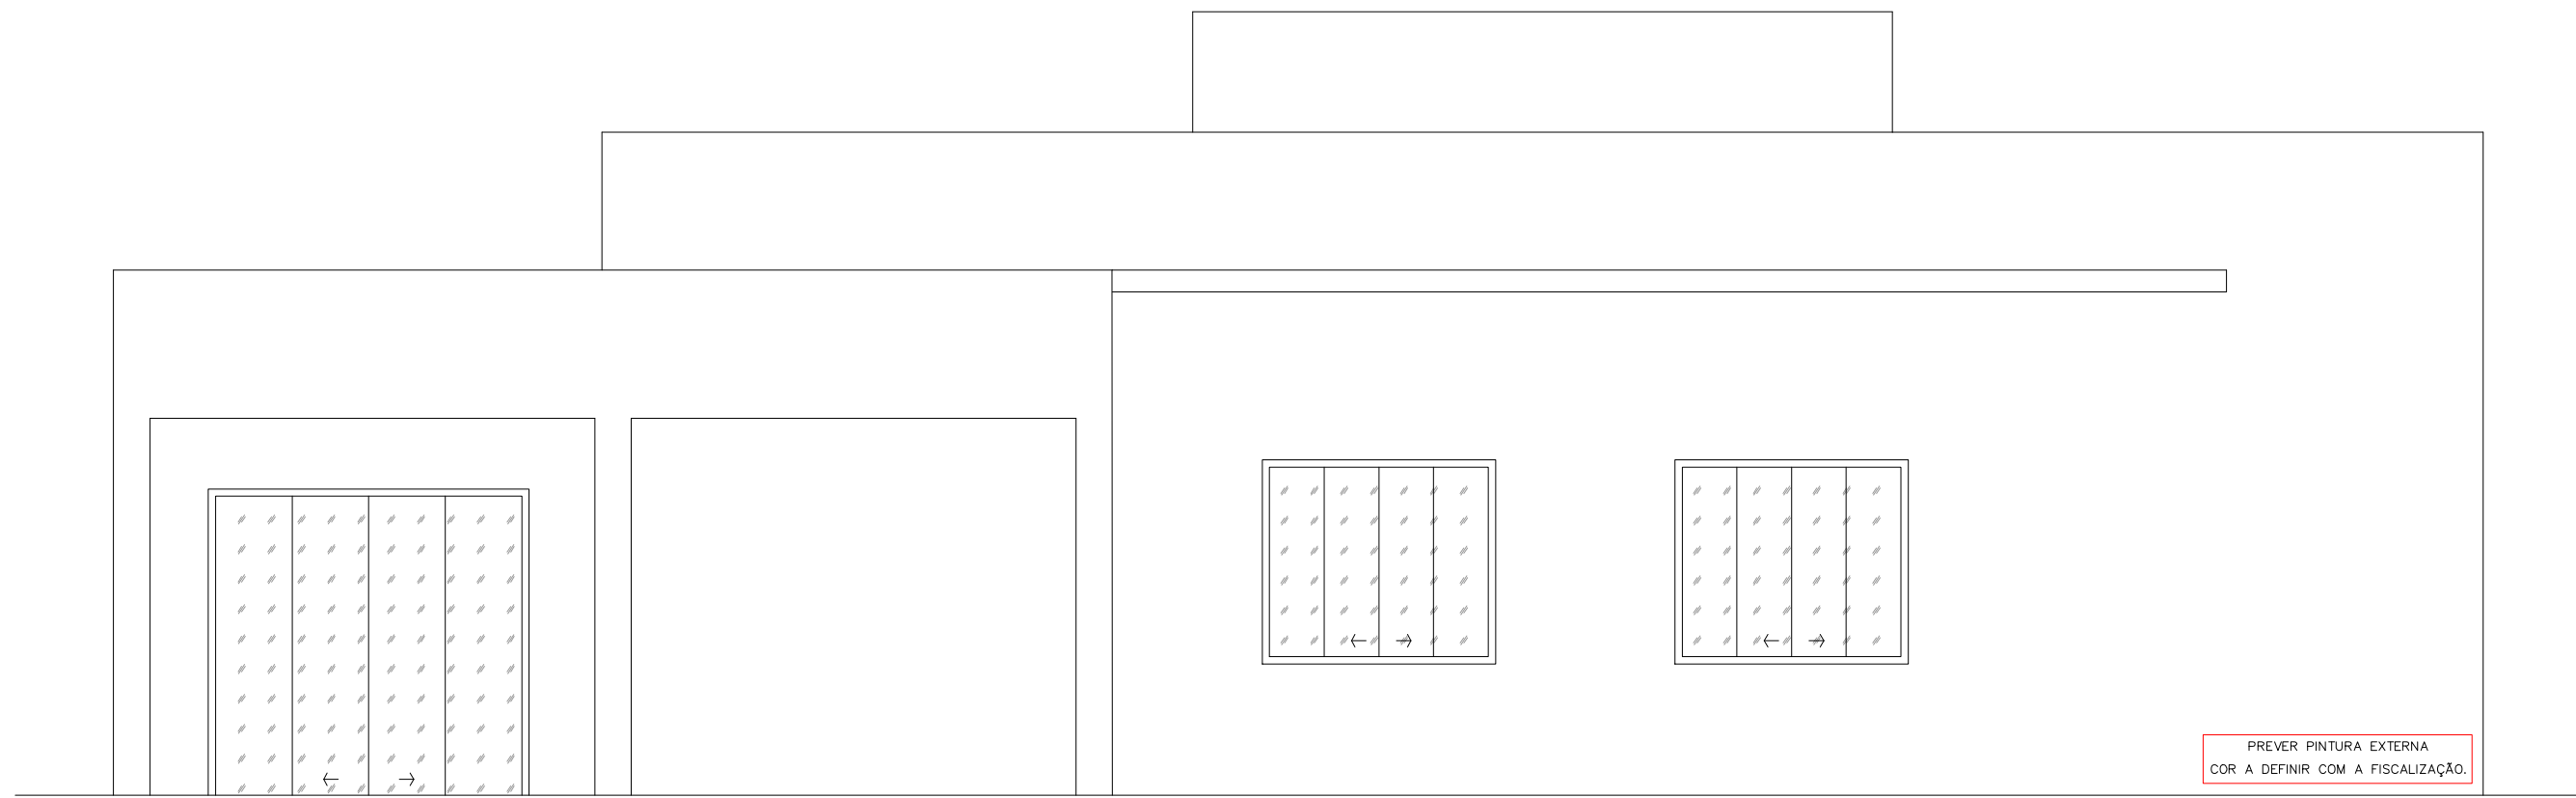

FACHADA 3 - ATUALIZADA
ESCALA: 1/50

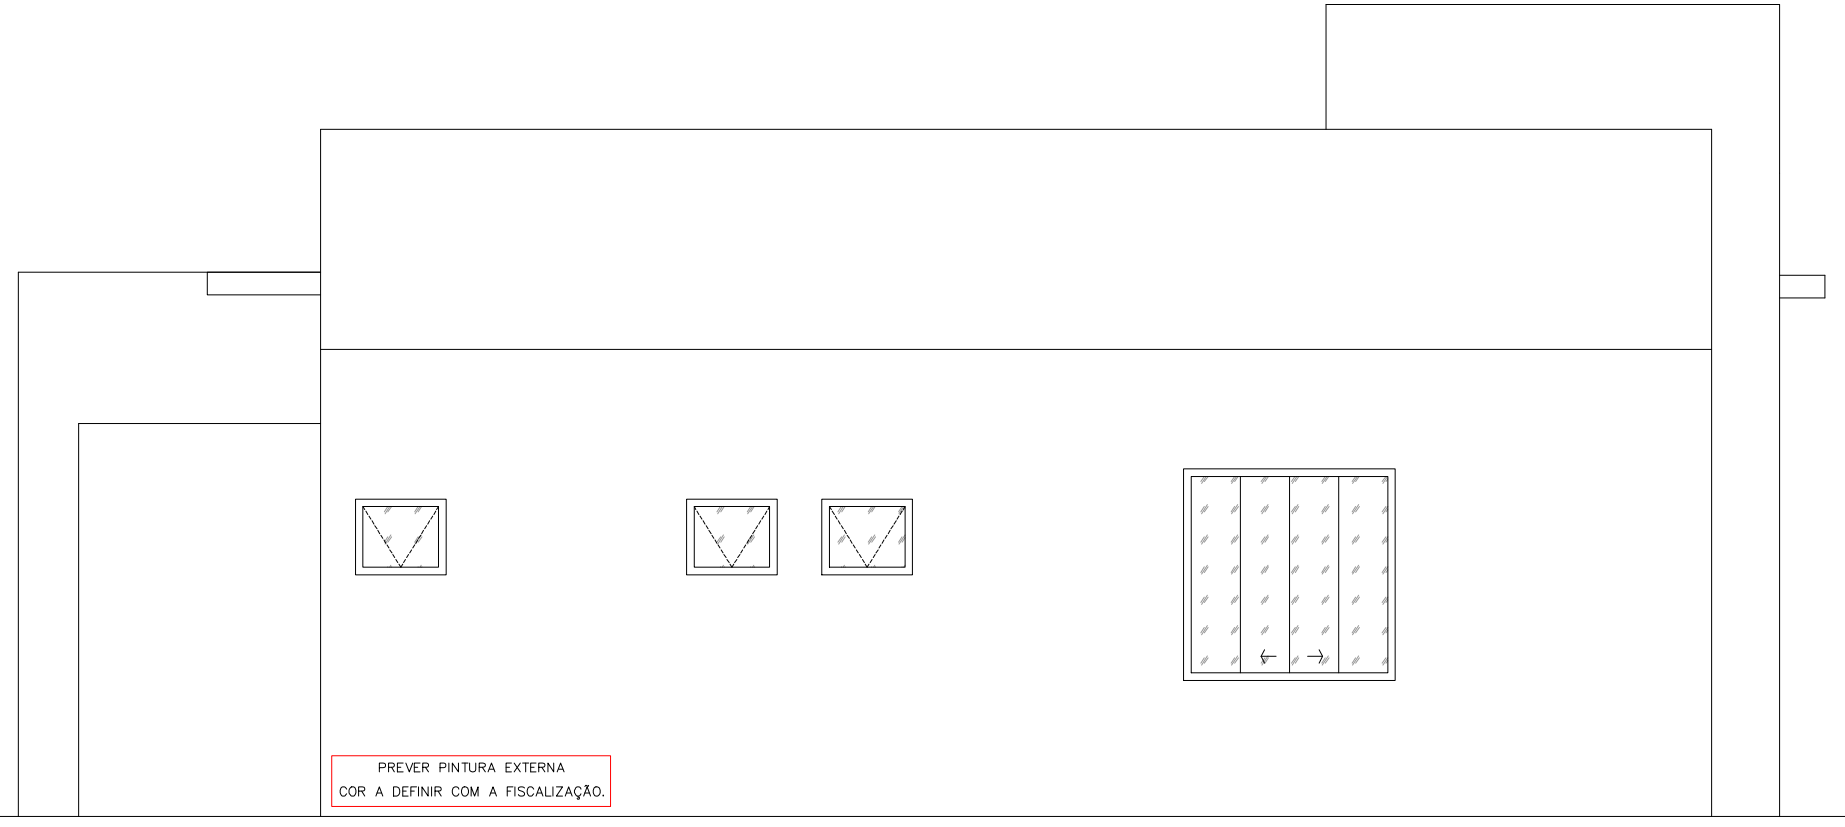

FACHADA 4 - ATUALIZADA
ESCALA: 1/50

Assinado Eletronicamente por:
CRISTIANE PASINI CARBONI0053950914
Diretora de Projetos
Secretaria de Obras e Projetos
14/08/2026 10:00:12 -03:00

Assinado Eletronicamente por:
ALINE VACARIO11304942929
Assessor de Fiscalização
Secretaria de Obras e Projetos
12/08/2026 09:12:05 -03:00

VIDEIRA
PREFEITURA
SECRETARIA DE PLANEJAMENTO
AV. MANOEL ROQUE, 188 - ALVORADA
FONE: (49) 3566-9051/3566-9050/3566-9058

NATUREZA DA OBRA
PROJETO ALTERAÇÃO DE USO – CAPÉLA MORTUÁRIA BAIRRO FARROUPILHA.

RESPONSÁVEL TÉCNICO
CRISTIANE PASINI CARBONI
CAU A44926-1

PROJETO
ARQUITETÔNICO

RESPONSÁVEL TÉCNICO
ALINE VACARIO
CAU A2934612

REFERÊNCIA
CORTES
FACHADAS

DATA
JUNHO/2026

ESCALA
INDICADA

GRATIFICAÇÃO
ALINE

ÁREA
161,34m²

PRANCHA
03
03-03