




Este documento é propriedade da Prefeitura Municipal de Videira e não pode ser reproduzido sem a autorização expressa da Prefeitura Municipal de Videira. A reprodução não autorizada é considerada crime de falsificação de documento público e é punida pela Lei nº 10.403/2002, art. 3º, inciso I, e pelo art. 304 do Código Penal Brasileiro.

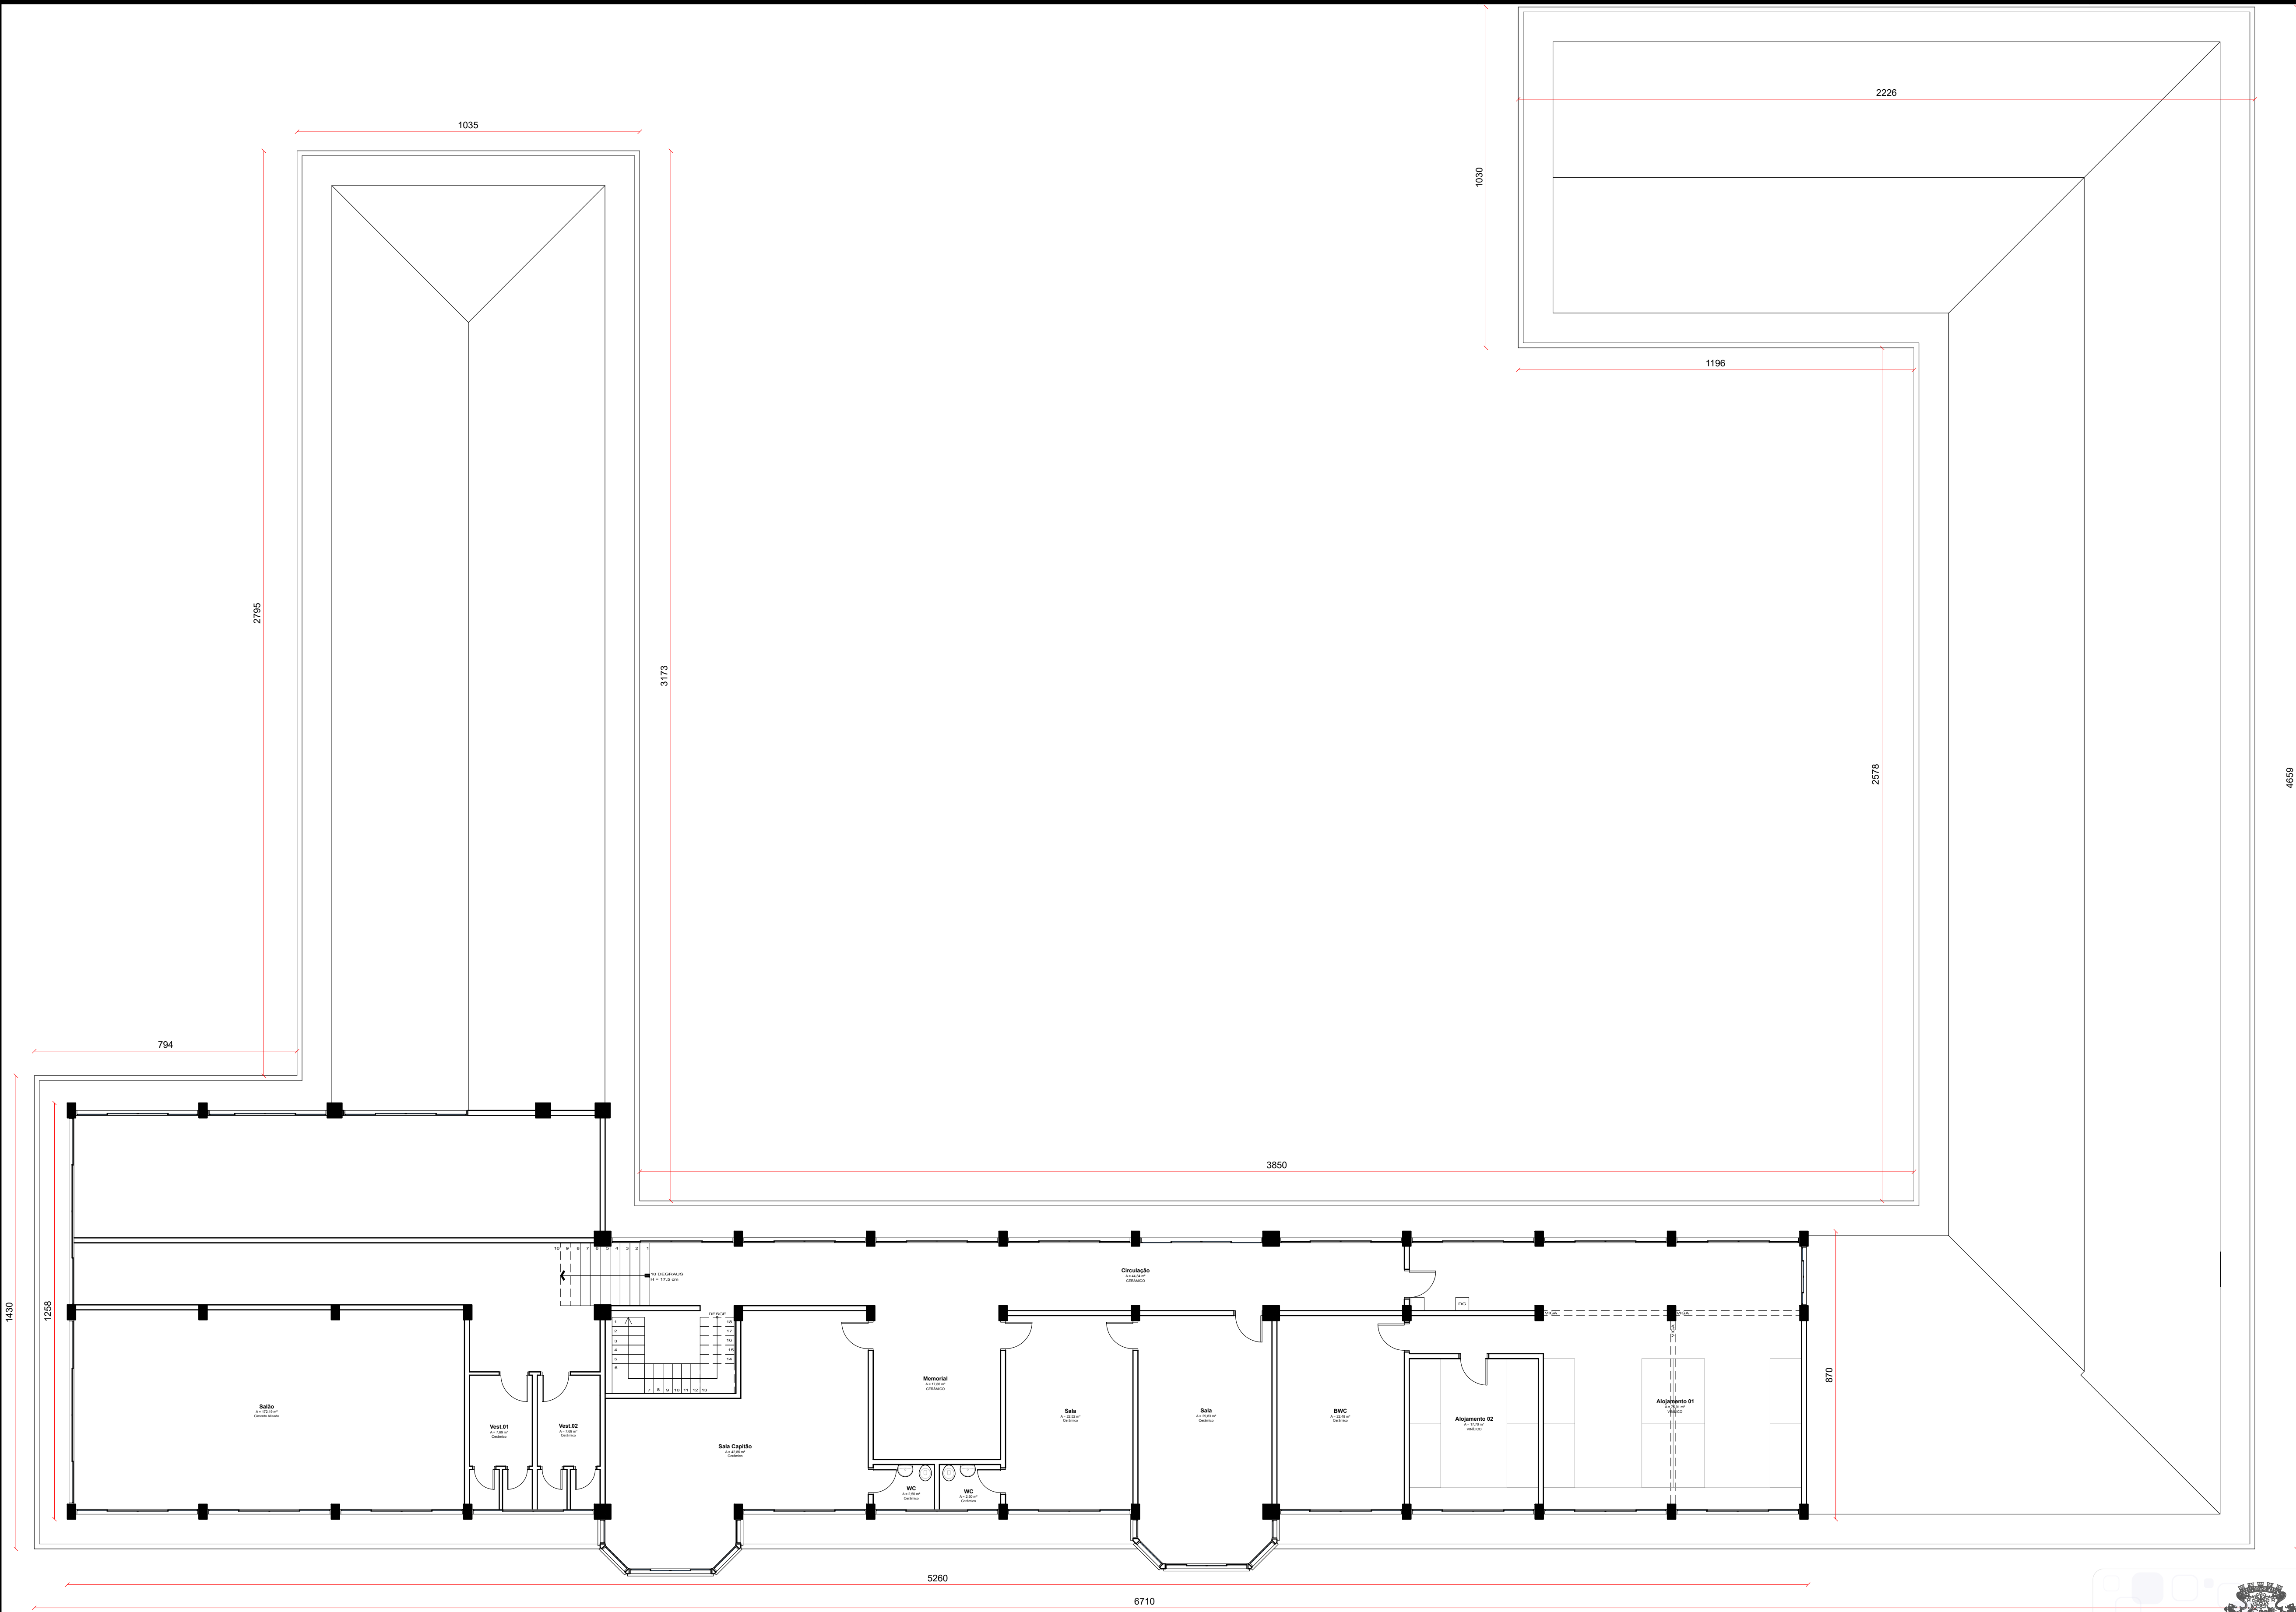

PLANTA BAIXA - 1º PAVIMENTO

ESCALA: 1:100



VIDEIRA

PREFEITURA

SECRETARIA DE PLANEJAMENTO


AV. MANOEL RODRIGUES, 186 - ALVORADA

FONE: (49) 3568-9051/3568-9050/3568-9058

NATUREZA DA OBRA				
AMPLIAÇÃO E REFORMA ALOJAMENTO QUARTEL				
RESPONSÁVEL TÉCNICO	PROJETO			
CRISTIANE PASINI CARBONI CAU/SC A44926-1	ARQUITETÔNICO			
	REFERÊNCIA			
DATA	ESCALA	GRATIFICAÇÃO	ÁREA	PRANCHA
18/06/2026	INDICADA	LUIZA	1.036,77 m²	02

ESCALA: 1:50

CÓDIGO	DIMENSÃO (cm)	ÁREA	MATERIAL	TIPO	QUANTIDADE	COR	Nº FOLHAS	SOLEIRA	OBSERVAÇÕES
P1	90X210	1,89 m²	MADEIRA	ABRIR	07	A DEFINIR	01	-	
P2	80X210	1,68 m²	MADEIRA	ABRIR	02	A DEFINIR	01	-	
P3	90X210	1,89 m²	VIDRO	ABRIR	01	A DEFINIR	01	GRANITO	

 		VIDEIRA
		PREFEITURA
		SECRETARIA DE PLANEJAMENTO
		R. MANOEL ROQUE 168 - ALVORADA
		FONE: (40) 3568-0051/3568-9003/3568-9108

NATUREZA DA OBRA
AMPLIAÇÃO E REFORMA ALOJAMENTO QUARTEL


RESPONSÁVEL TÉCNICO	PROJETO
CRISTIANE PASINI CARBONI CAUI/SAA4926-I	ARQUITETÔNICO

REFERÊNCIA	PRANCHAS
APTO CAPÍTÃO - TÉRREO DEMOLIR/CONSTRUIR	03

DATA	ESCALA	ÁREA
18/06/2026	INDICADA	1.036,77 m²

GRAFICAÇÃO	LAUZA
	03-13

BASE CONTENDO O ASSINADO E A DATA DO PROJETO. O PROJETO É DE RESPONSABILIDADE DO ARQUITETO. O PROJETO É DE RESPONSABILIDADE DO ARQUITETO. O PROJETO É DE RESPONSABILIDADE DO ARQUITETO.

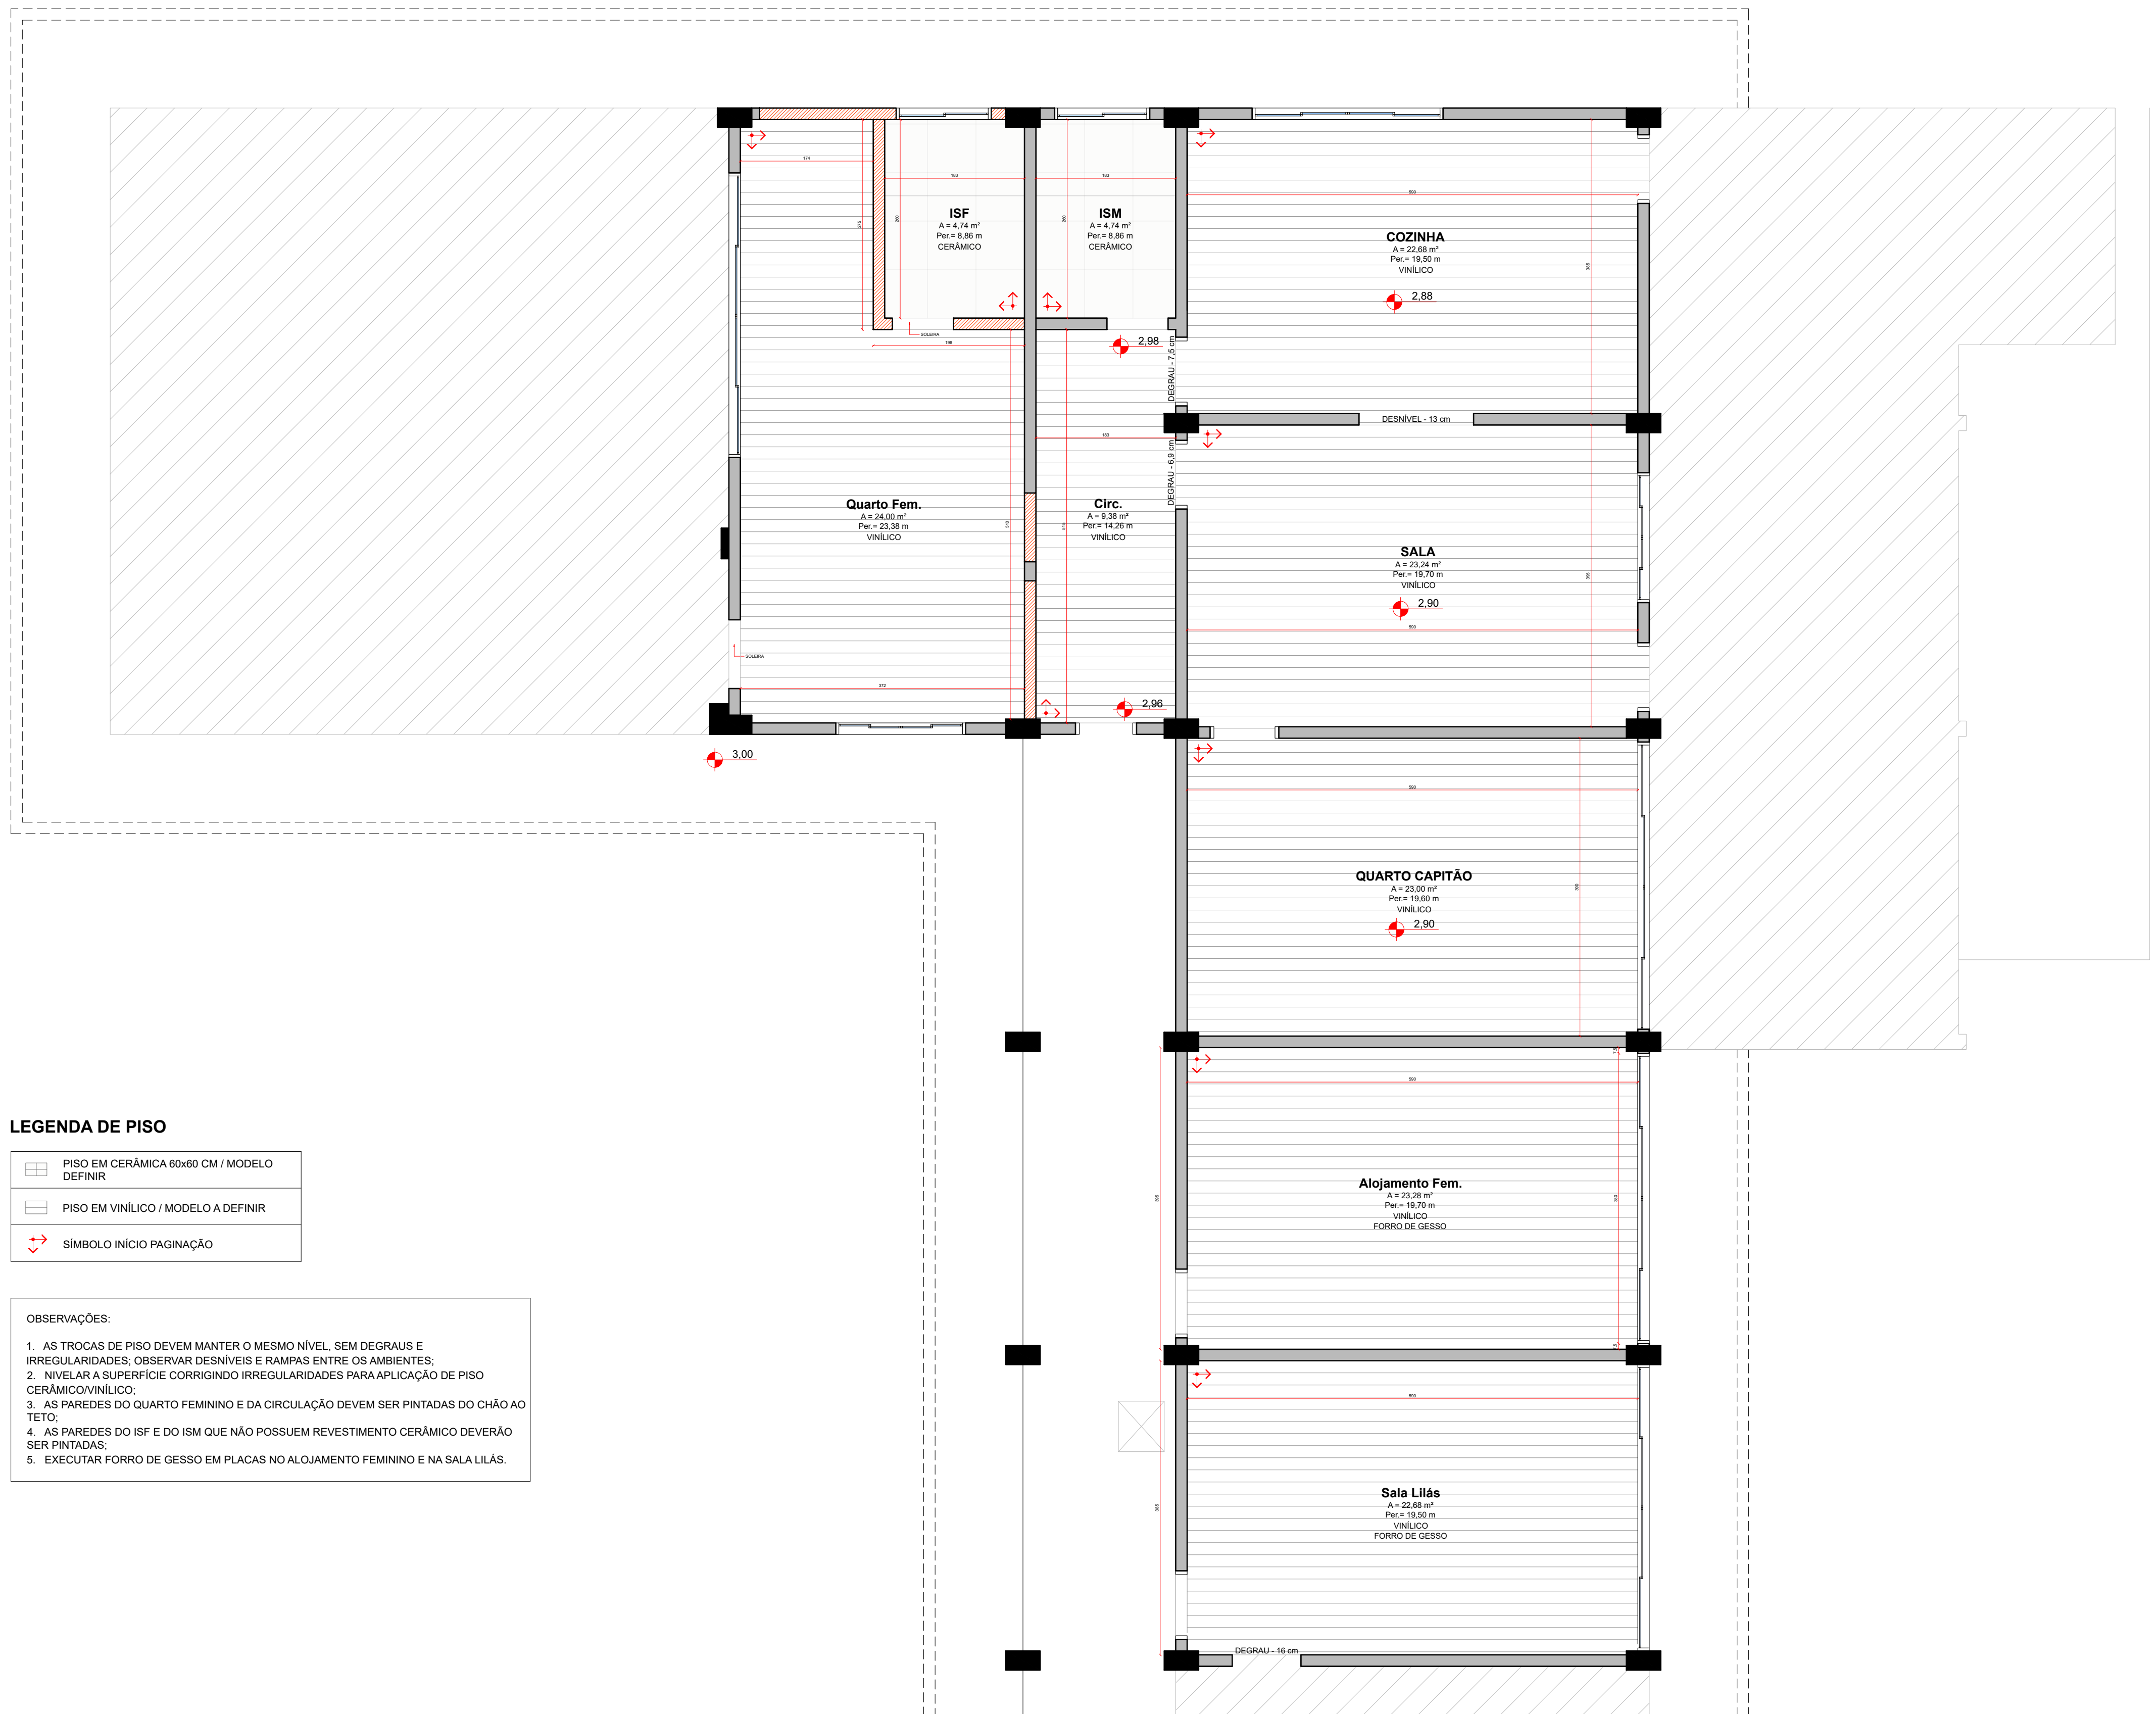

VIDEIRA
PREFEITURA
SECRETARIA DE PLANEJAMENTO
AV. MANOEL ROQUE, 190 - ALVORADA
FONE: (49) 3566-9051/3566-9050/3566-9058

NATUREZA DA OBRA
AMPLIAÇÃO E REFORMA ALOJAMENTO QUARTEL

RESPONSÁVEL TÉCNICO
CRISTIANE PASINI CARBONI
CAU/SC A44926-1

PROJETO
ARQUITETÔNICO

REFERÊNCIA
APTO CAPITÃO - TÉRREO
PAGINAÇÃO








PRANCHAS
04
04-13

DATA
18/06/2026

ESCALA
INDICADA

GRATIFICAÇÃO
LUIZA

ÁREA
1.036,77 m²

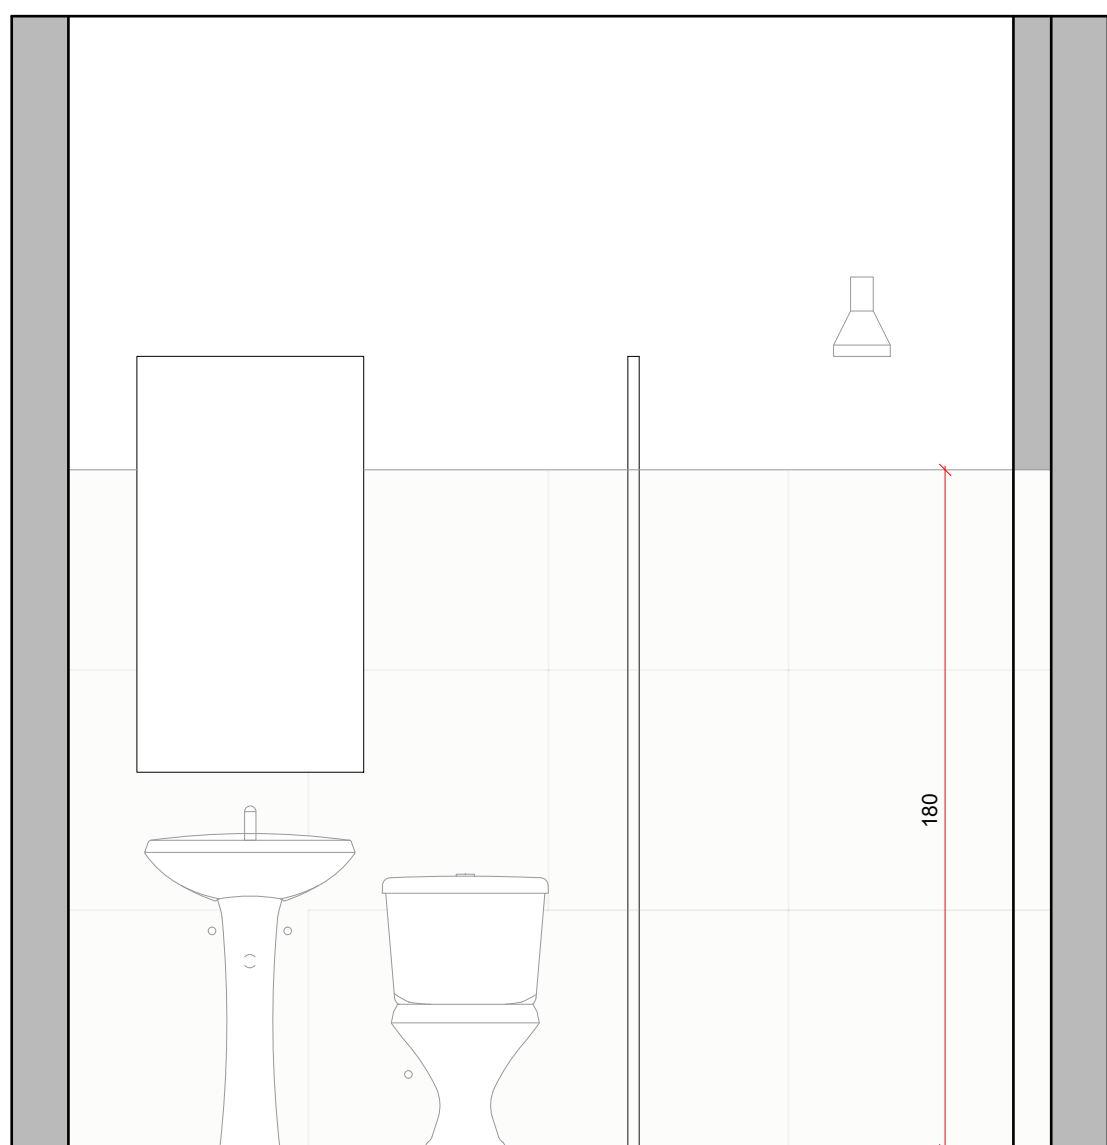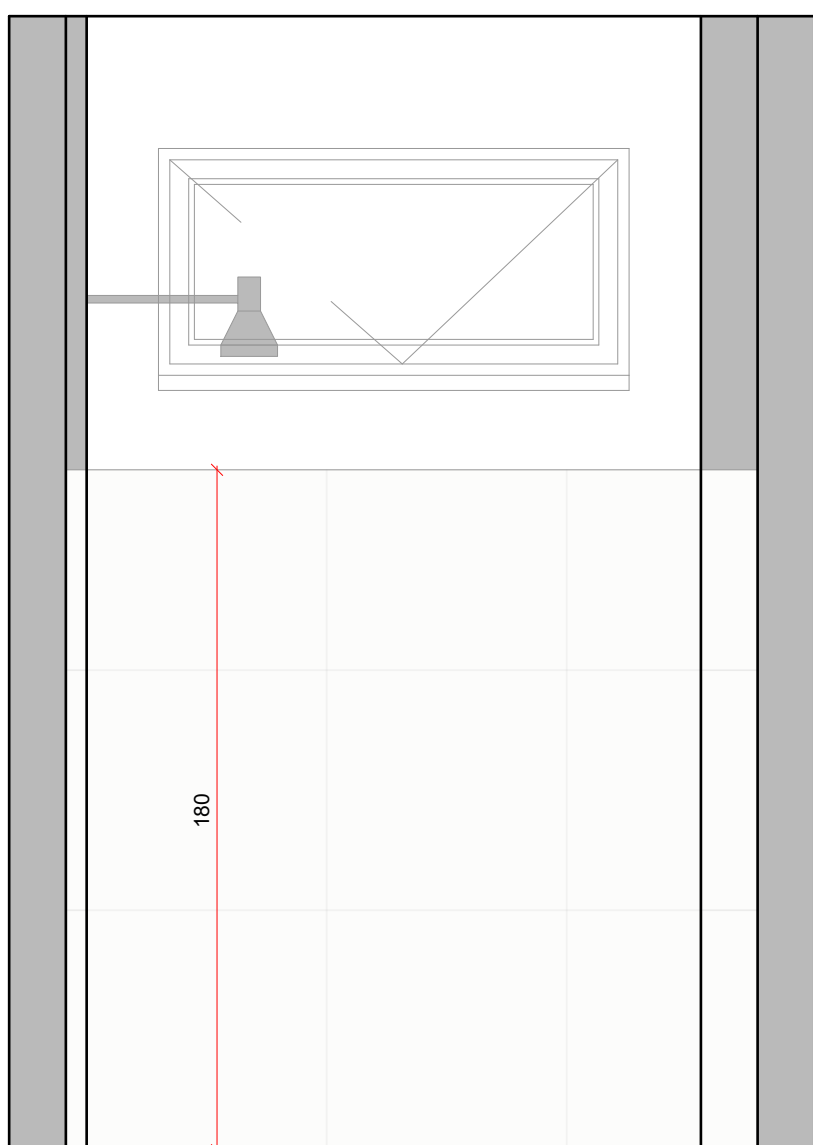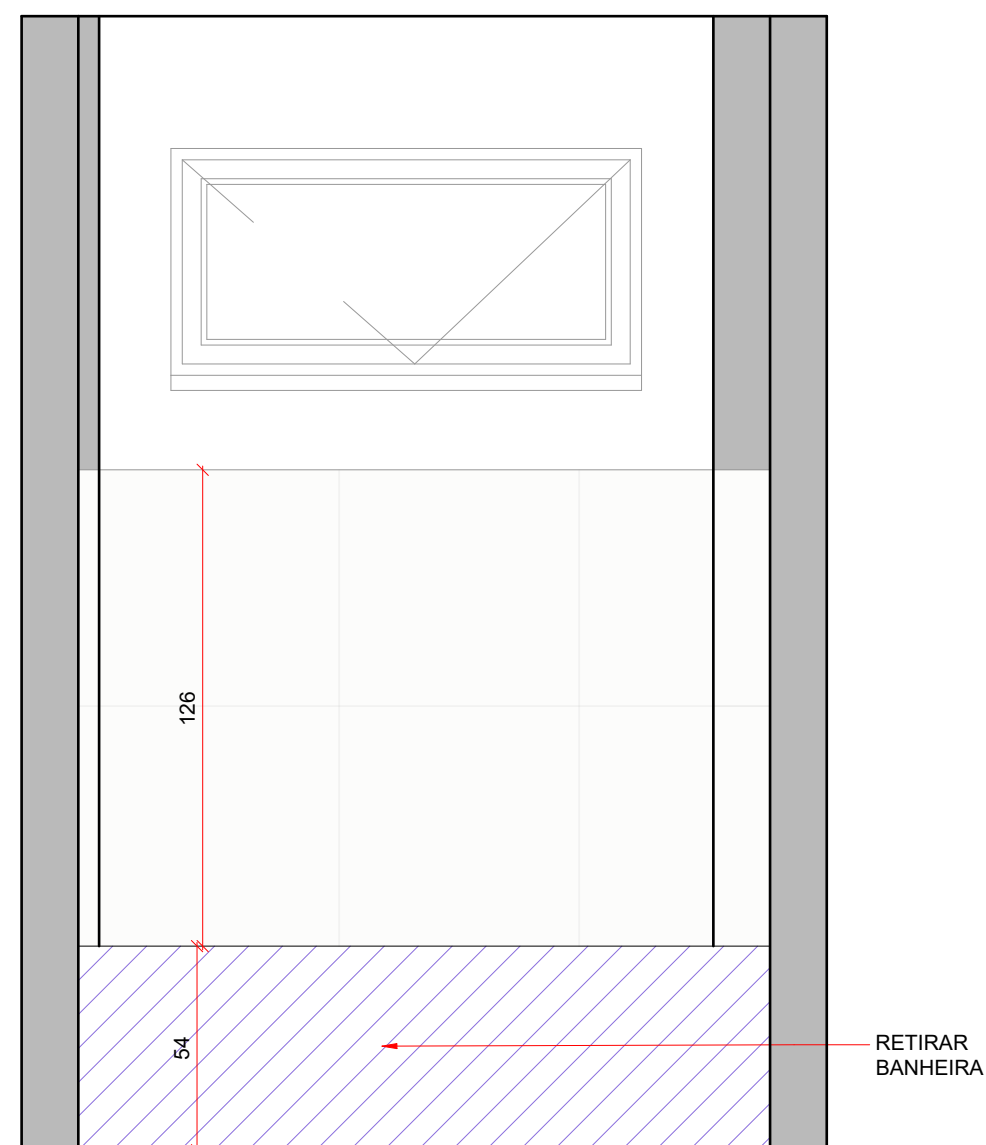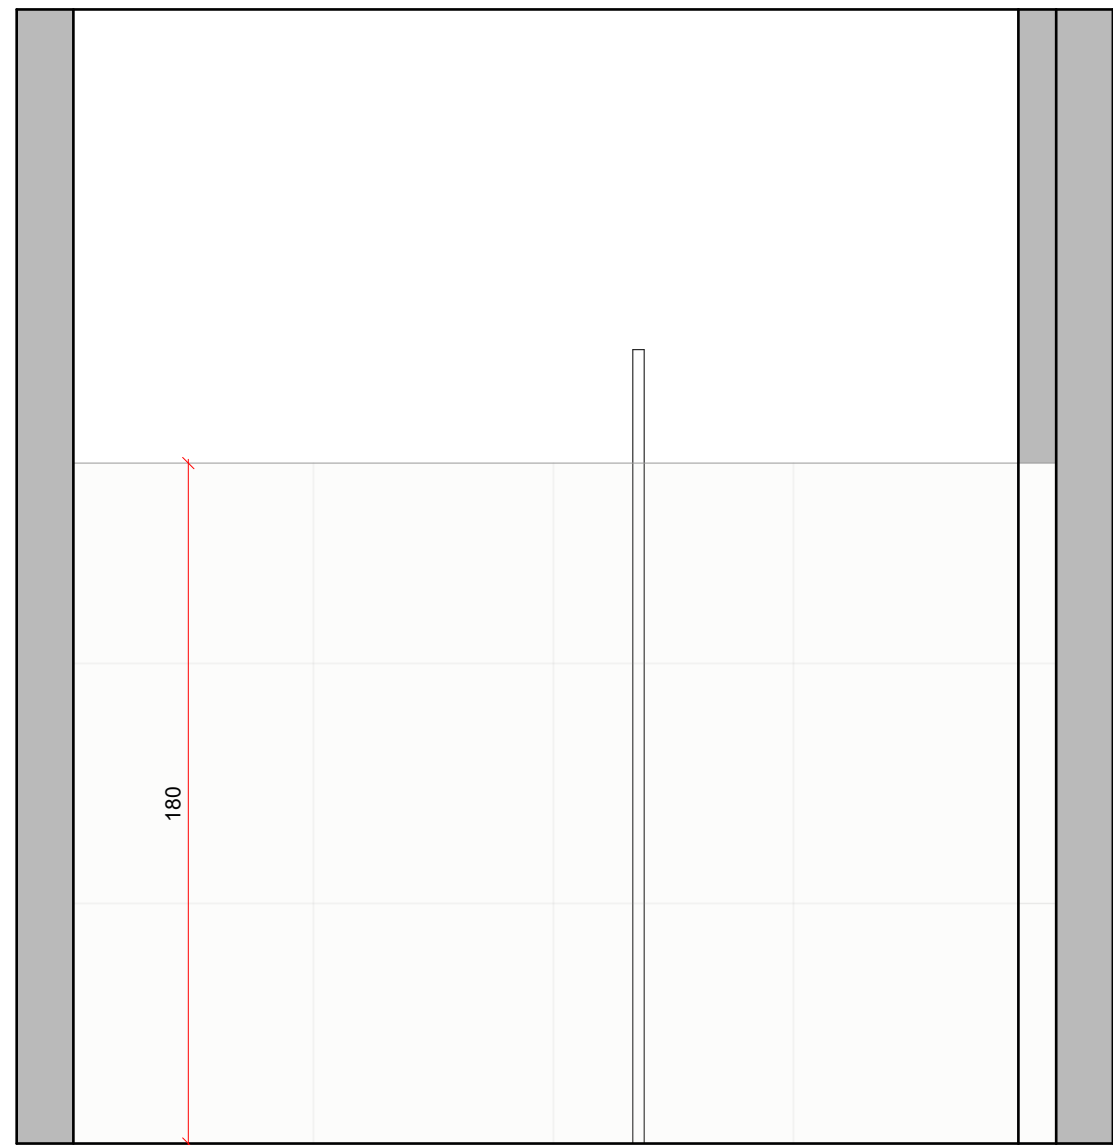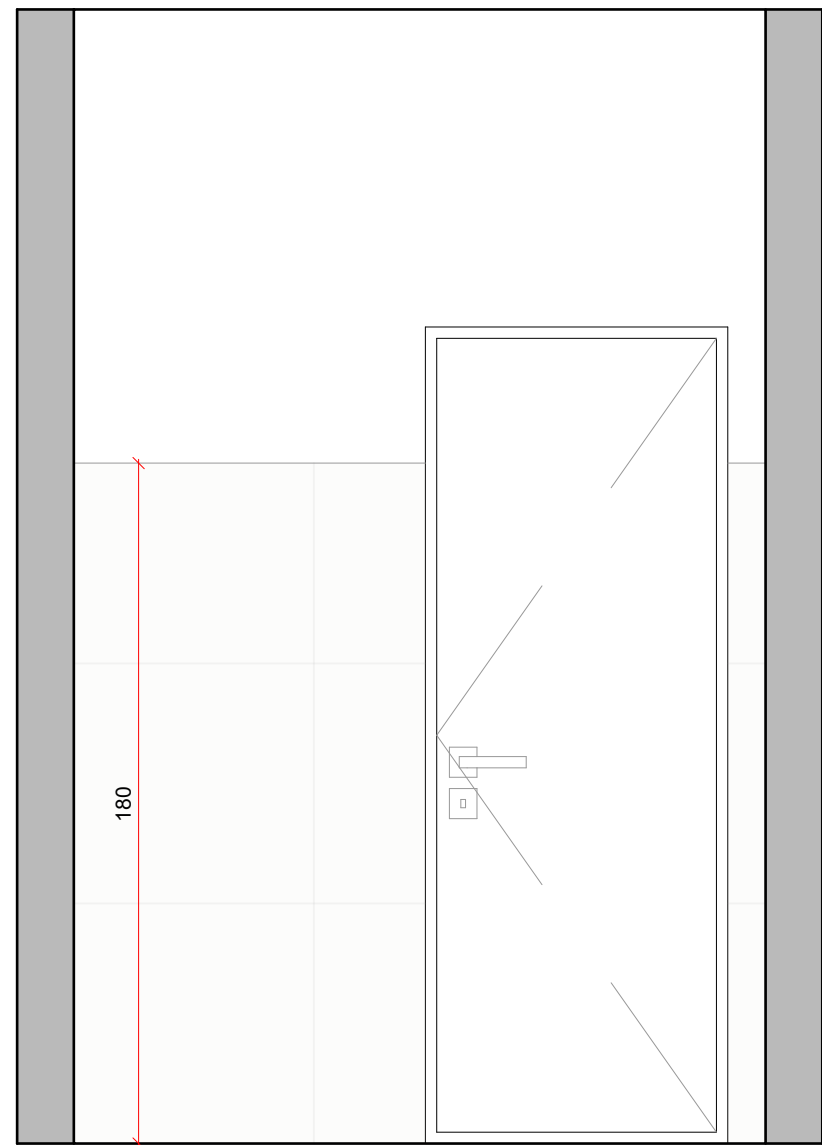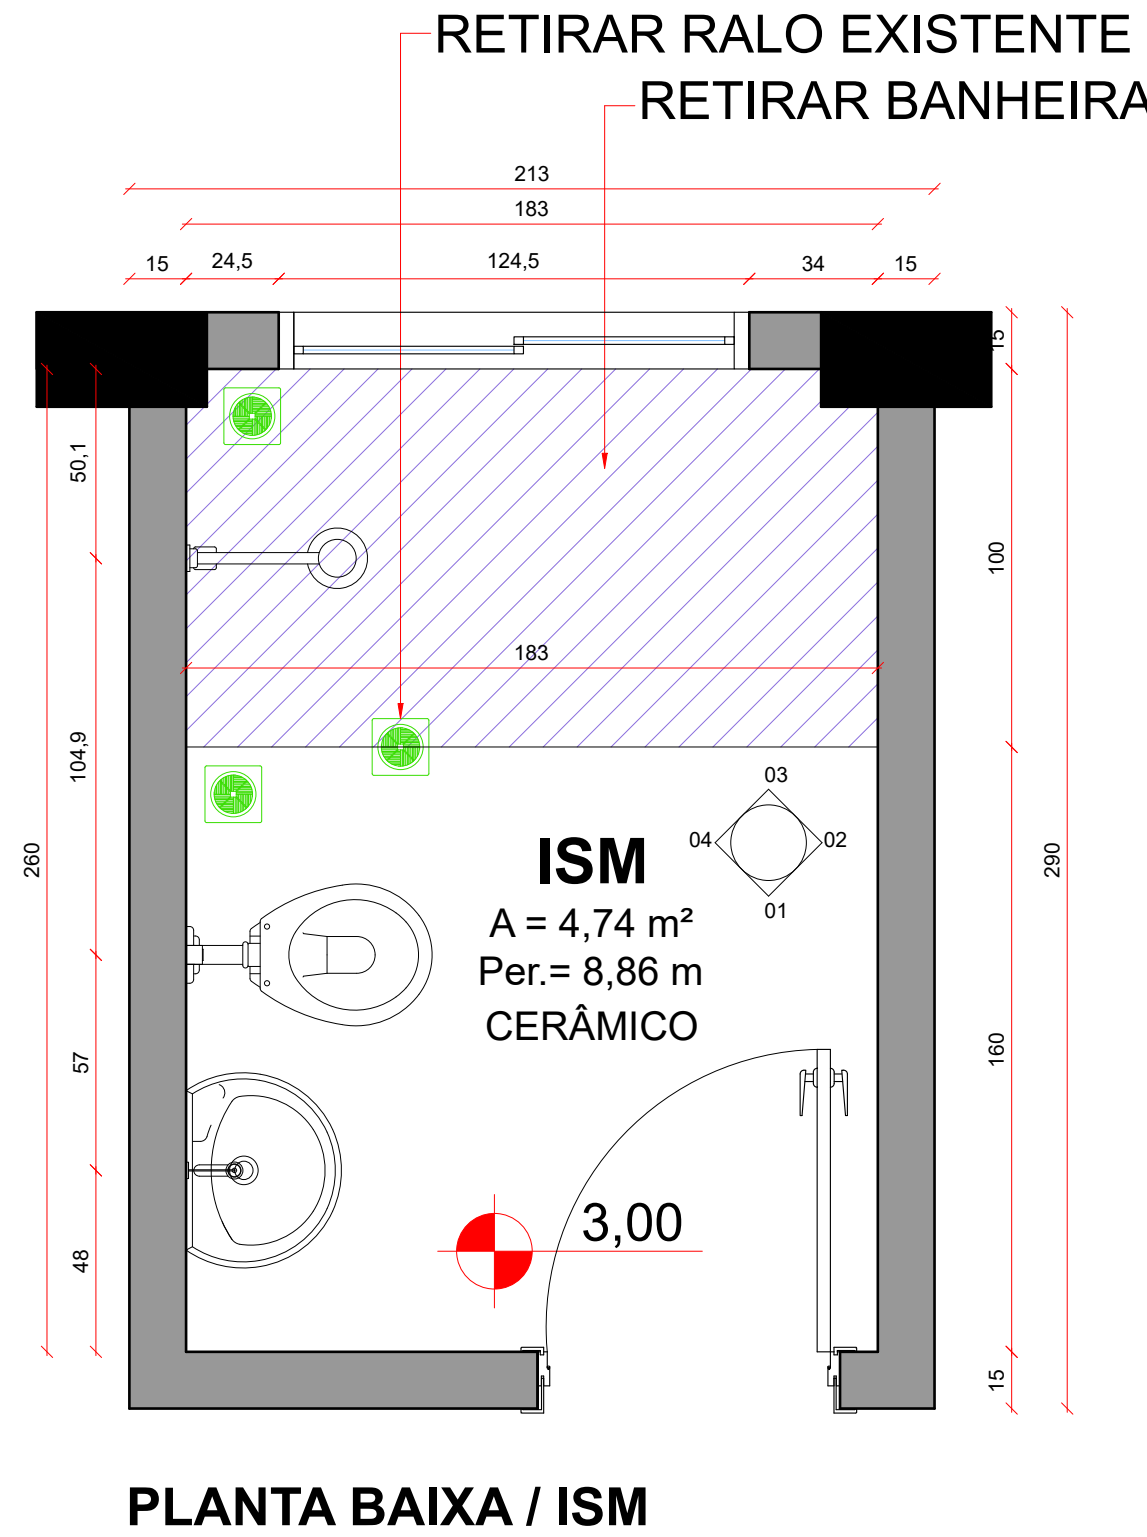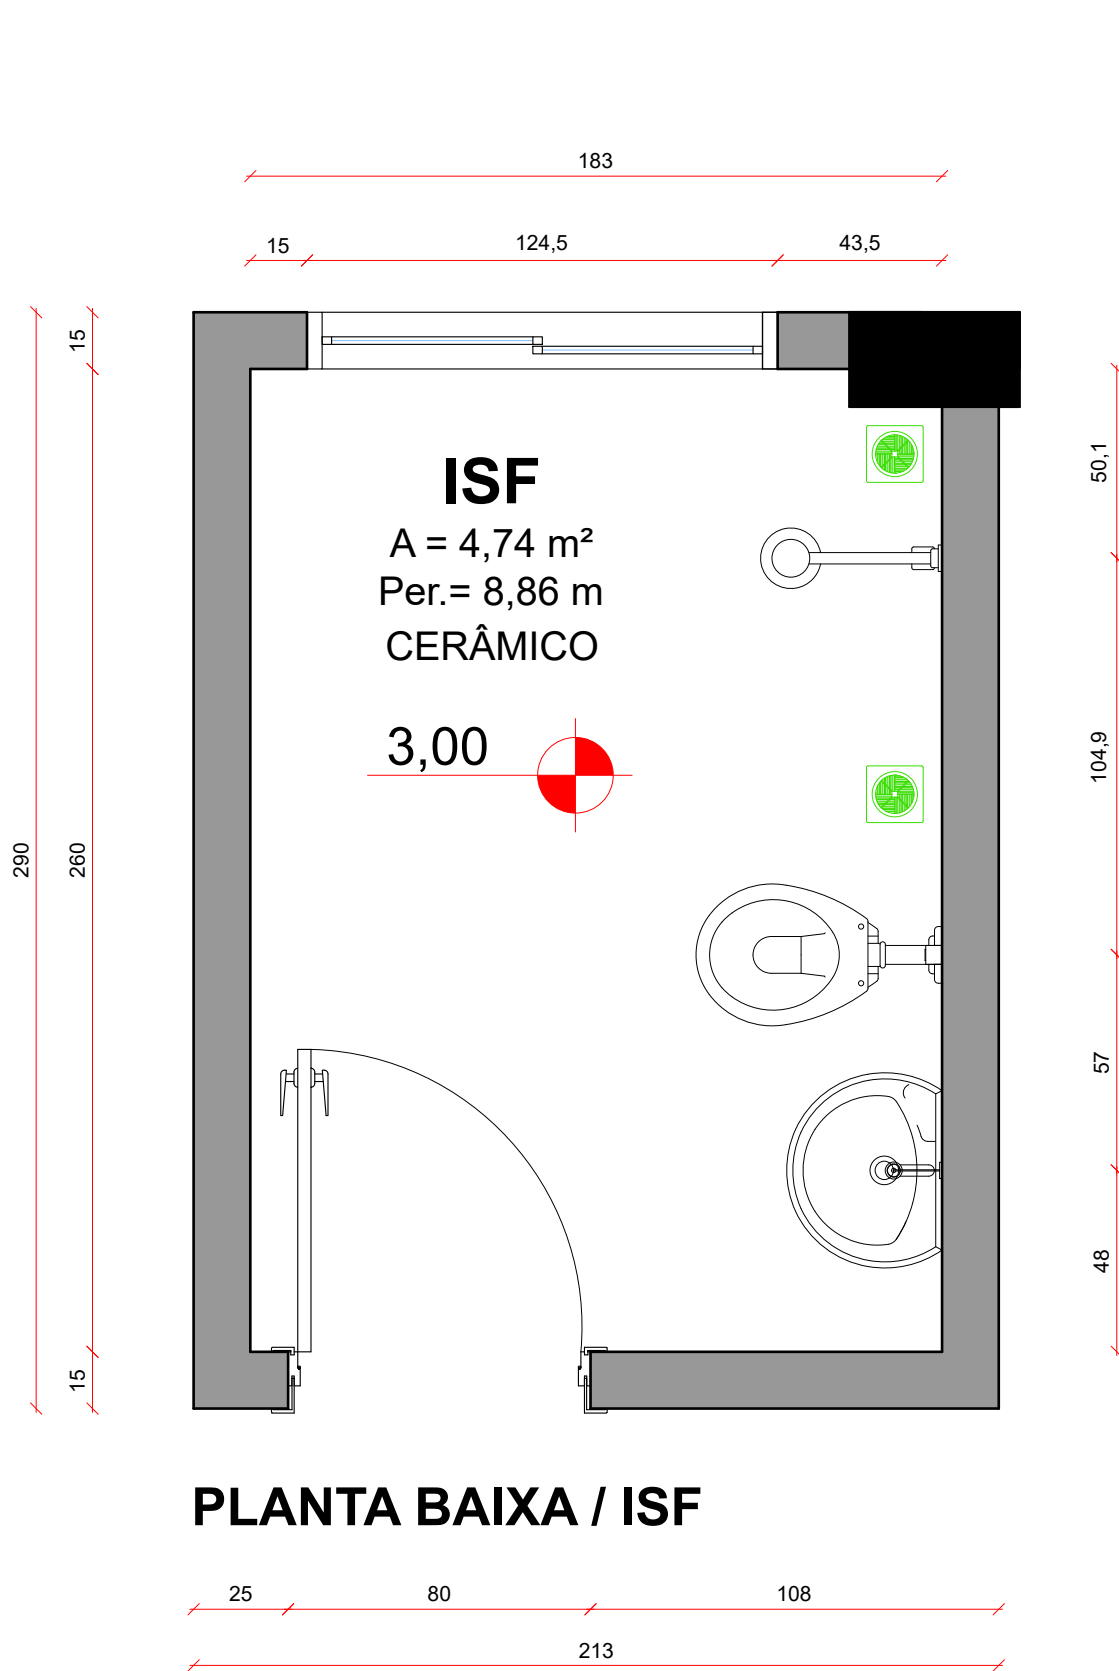

EQUIPAMENTOS BANHEIRO

REPRESENTAÇÃO	DESCRIÇÃO	QUANTIDADE
	DUCHA SIMPLES (COM AQUECIMENTO)	01 UNID.
	RALO SIFONADO COM TAMPA ESCAMOTEÁVEL	01 UNID.
	LAVATÓRIO	01 UNID.
	TORNEIRA DE BANCADA	01 UNID.
	VASO SANITÁRIO SEM CAIXA ACOPLADA	01 UNID.

DETALHAMENTO ISF / ISM

ESCALA: 1:20

VIDEIRA
PREFEITURA
SECRETARIA DE PLANEJAMENTO
AV. MANOEL RODRIGUEZ, 188 - ALVORADA
FONE: (49) 3566-9051/3566-9050/3566-9058

NATUREZA DA OBRA
AMPLIAÇÃO E REFORMA ALOJAMENTO QUARTEL

RESPONSÁVEL TÉCNICO
CRISTIANE PASINI CARBONI
CAU/SC A44926-1

PROJETO
ARQUITETÔNICO

REFERÊNCIA
ISF / ISM - TÉRREO
DETALHAMENTO

PRANCHAS
05

DATA
18/06/2026


ESCALA
INDICADA

GRATIFICAÇÃO
LUIZA

ÁREA
1.036,77 m²

05-13

Este documento é propriedade da Prefeitura Municipal de Videira, SC. É proibida a reprodução total ou parcial sem a autorização expressa da Prefeitura. Qualquer violação será punida de acordo com a legislação vigente.

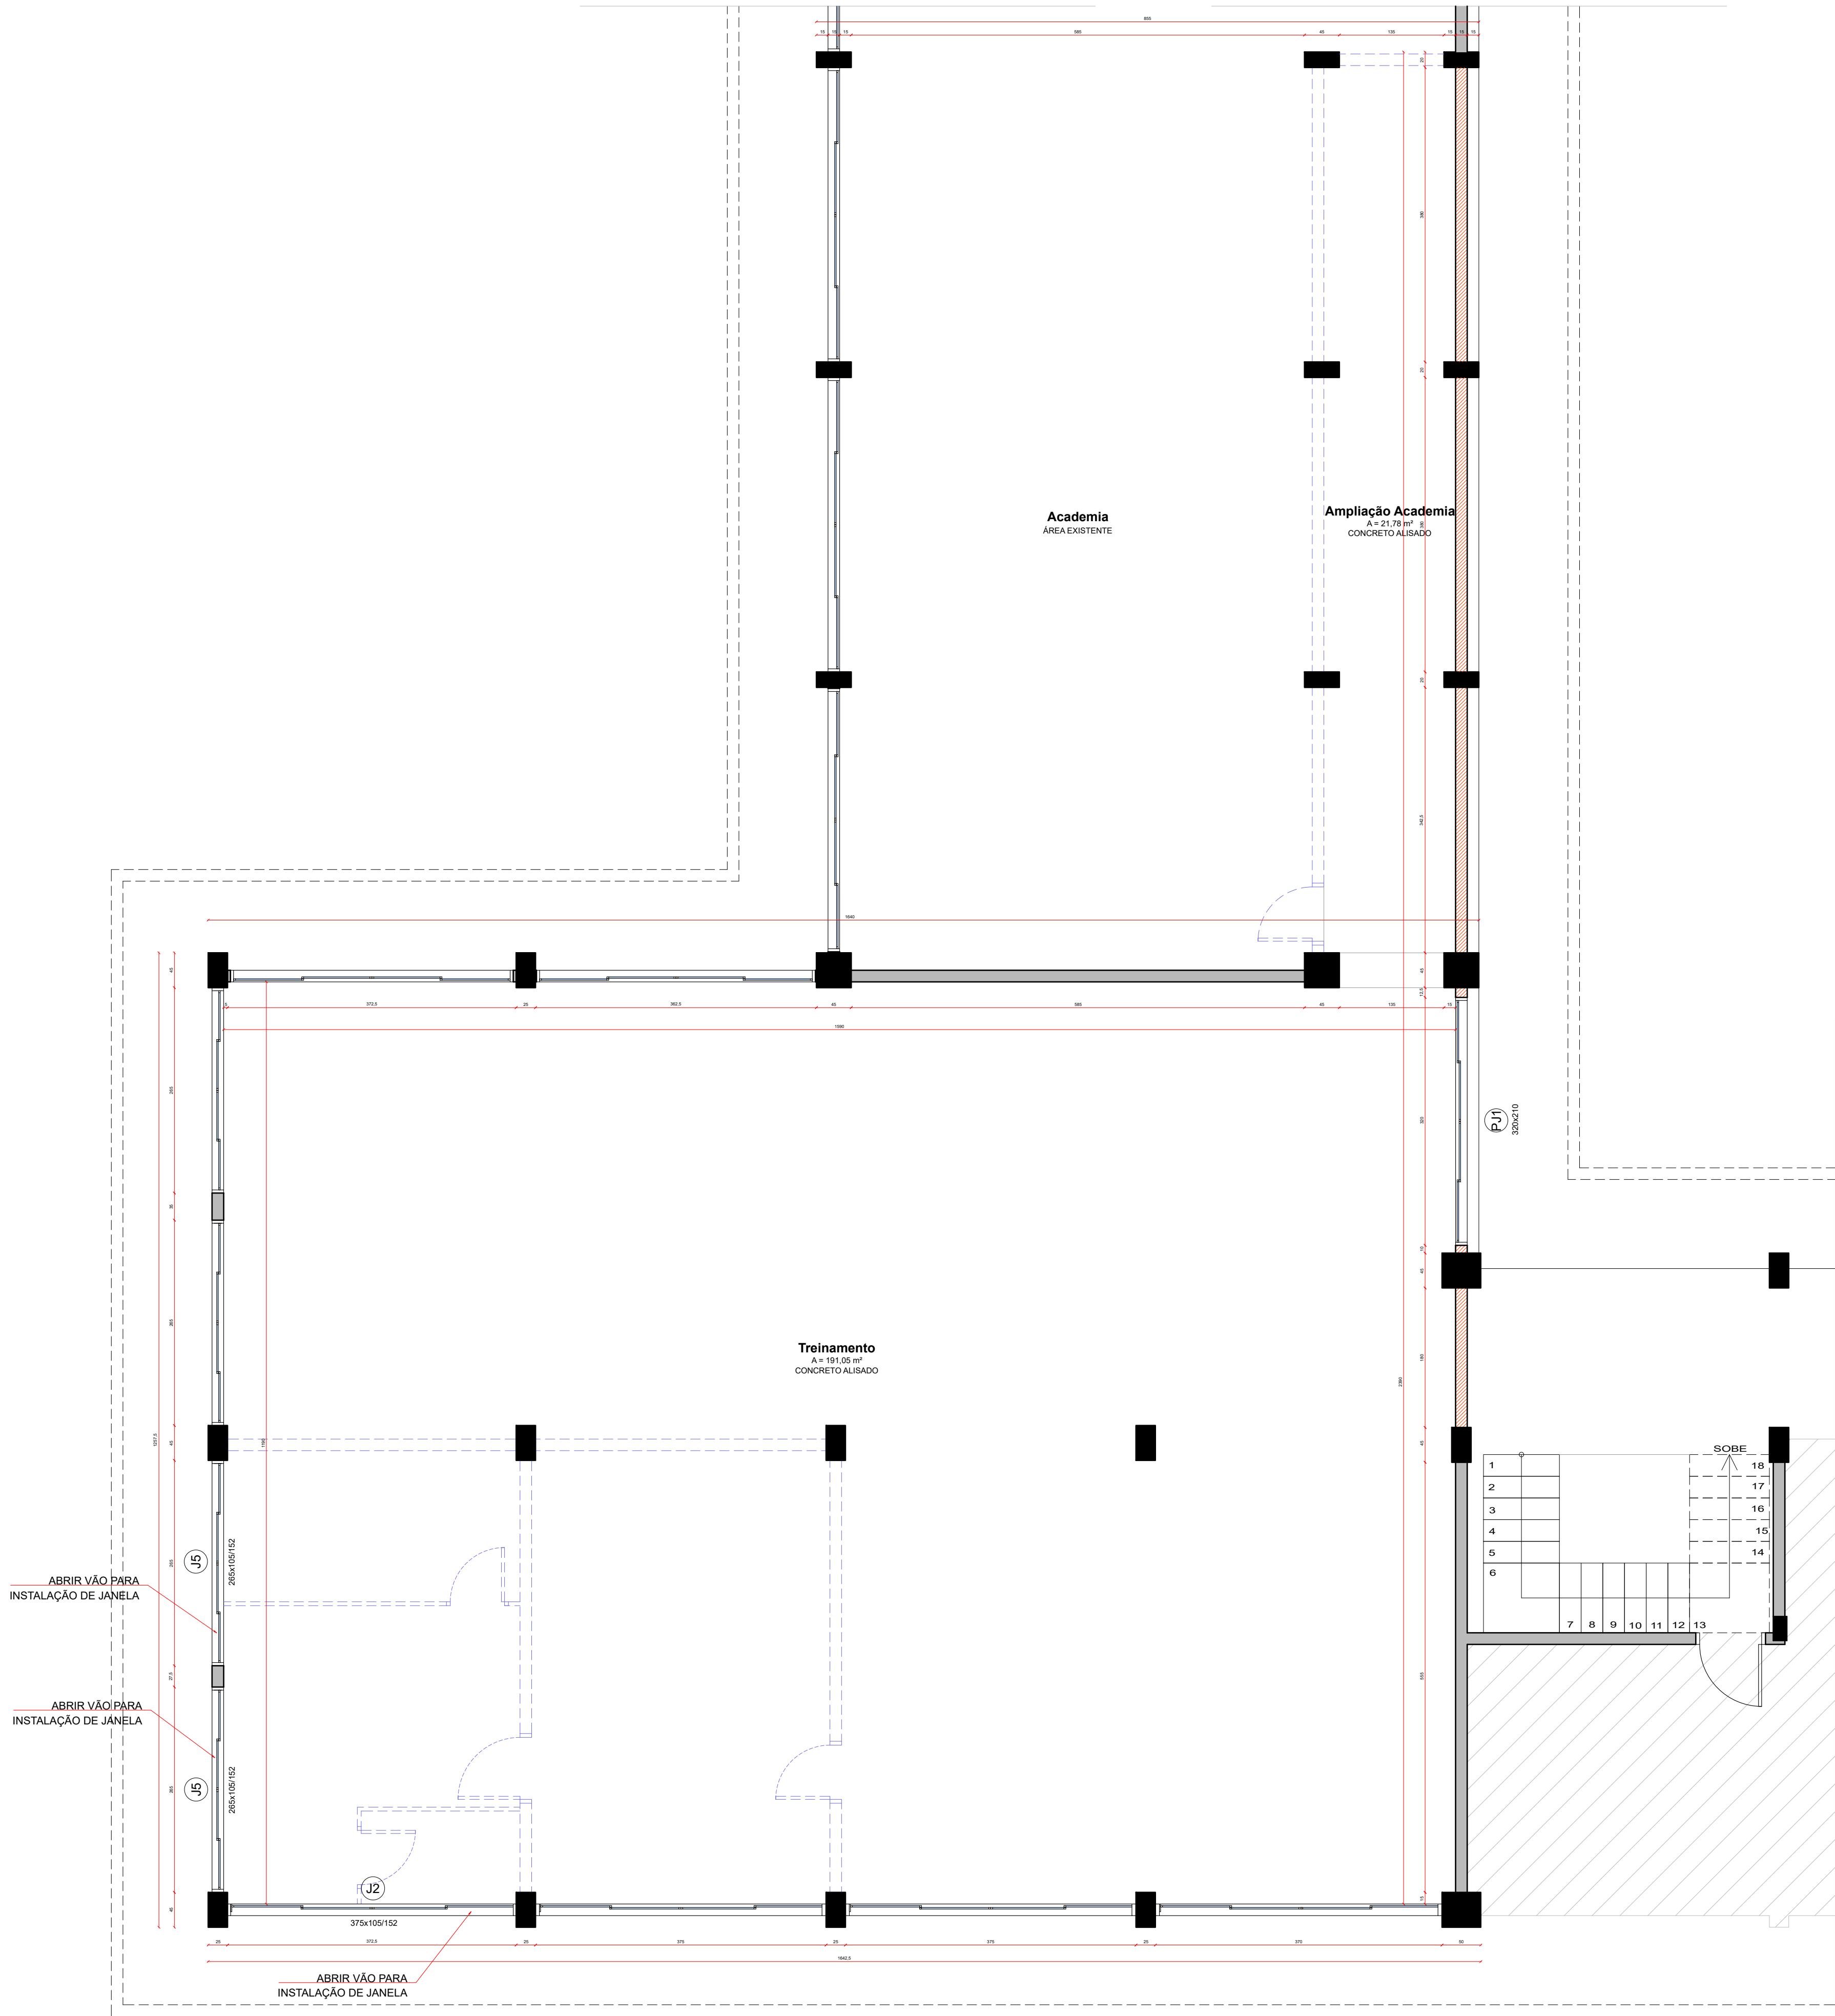

LEGENDA	
	PAREDE EXISTENTE
	PAREDE ALVENARIA A CONSTRUIR
	PAREDE A DEMOLIR
	PISO CONCRETO A CONSTRUIR

TABELA DE ESQUADRIAS

JANELAS									
CÓDIGO	DIMENSÃO (cm)	ÁREA	MATERIAL	TIPO	QUANTIDADE	COR	Nº FOLHAS	PEITORIL	OBSERVAÇÕES
J2	375x105X152	3,94 m²	VIDRO	CORRER	01	A DEFINIR	04	-	
J5	265x105X152	2,78 m²	VIDRO	CORRER	02	A DEFINIR	04	-	

PORTAS									
CÓDIGO	DIMENSÃO (cm)	ÁREA	MATERIAL	TIPO	QUANTIDADE	COR	Nº FOLHAS	SOLEIRA	OBSERVAÇÕES
PJ1	320X210	6,72 m²	VIDRO	CORRER	01	A DEFINIR	04	GRANITO	

PLANTA BAIXA - TREINAMENTO PAVIMENTO TÉRREO / OBRA CONSTRUIR E DEMOLIR
ESCALA: 1:100

VIDEIRA
PREFEITURA
SECRETARIA DE PLANEJAMENTO
AV. MANOEL RODRIGUE, 186 - ALVORADA
FONE: (49) 3566-9051/3566-9050/3566-9058

NATUREZA DA OBRA
AMPLIAÇÃO E REFORMA ALOJAMENTO QUARTEL

RESPONSÁVEL TÉCNICO
CRISTIANE PASINI CARBONI
CAU/SC A44926-1

PROJETO
ARQUITETÔNICO

REFERÊNCIA
TREINAMENTO - TÉRREO
DEMOLIR/CONSTRUIR

PRANCHA
06
06-13

DATA
18/06/2026

ESCALA
INDICADA

GRAFICAÇÃO
LUIZA

ÁREA
1.036,77 m²


Este documento é propriedade da Prefeitura Municipal de Videira, SC. É proibida a reprodução ou a utilização não autorizada sem a devida permissão por escrito da Prefeitura Municipal de Videira, SC. O uso não autorizado acarretará a responsabilidade civil e criminal para o infrator.

LEGENDA DE PISO

PISO EM CONCRETO ALISADO

OBSERVAÇÕES:

1. SERÁ REMOVIDO O REVESTIMENTO CERÂMICO EXISTENTE PARA A EXECUÇÃO DE REGULARIZAÇÃO E NIVELAMENTO; OBSERVAR DESNÍVEIS E RAMPAS ENTRE OS AMBIENTES;
2. AS PAREDES DA SALA DE TREINAMENTO DEVERÃO SER PINTADAS DO CHÃO AO TETO.

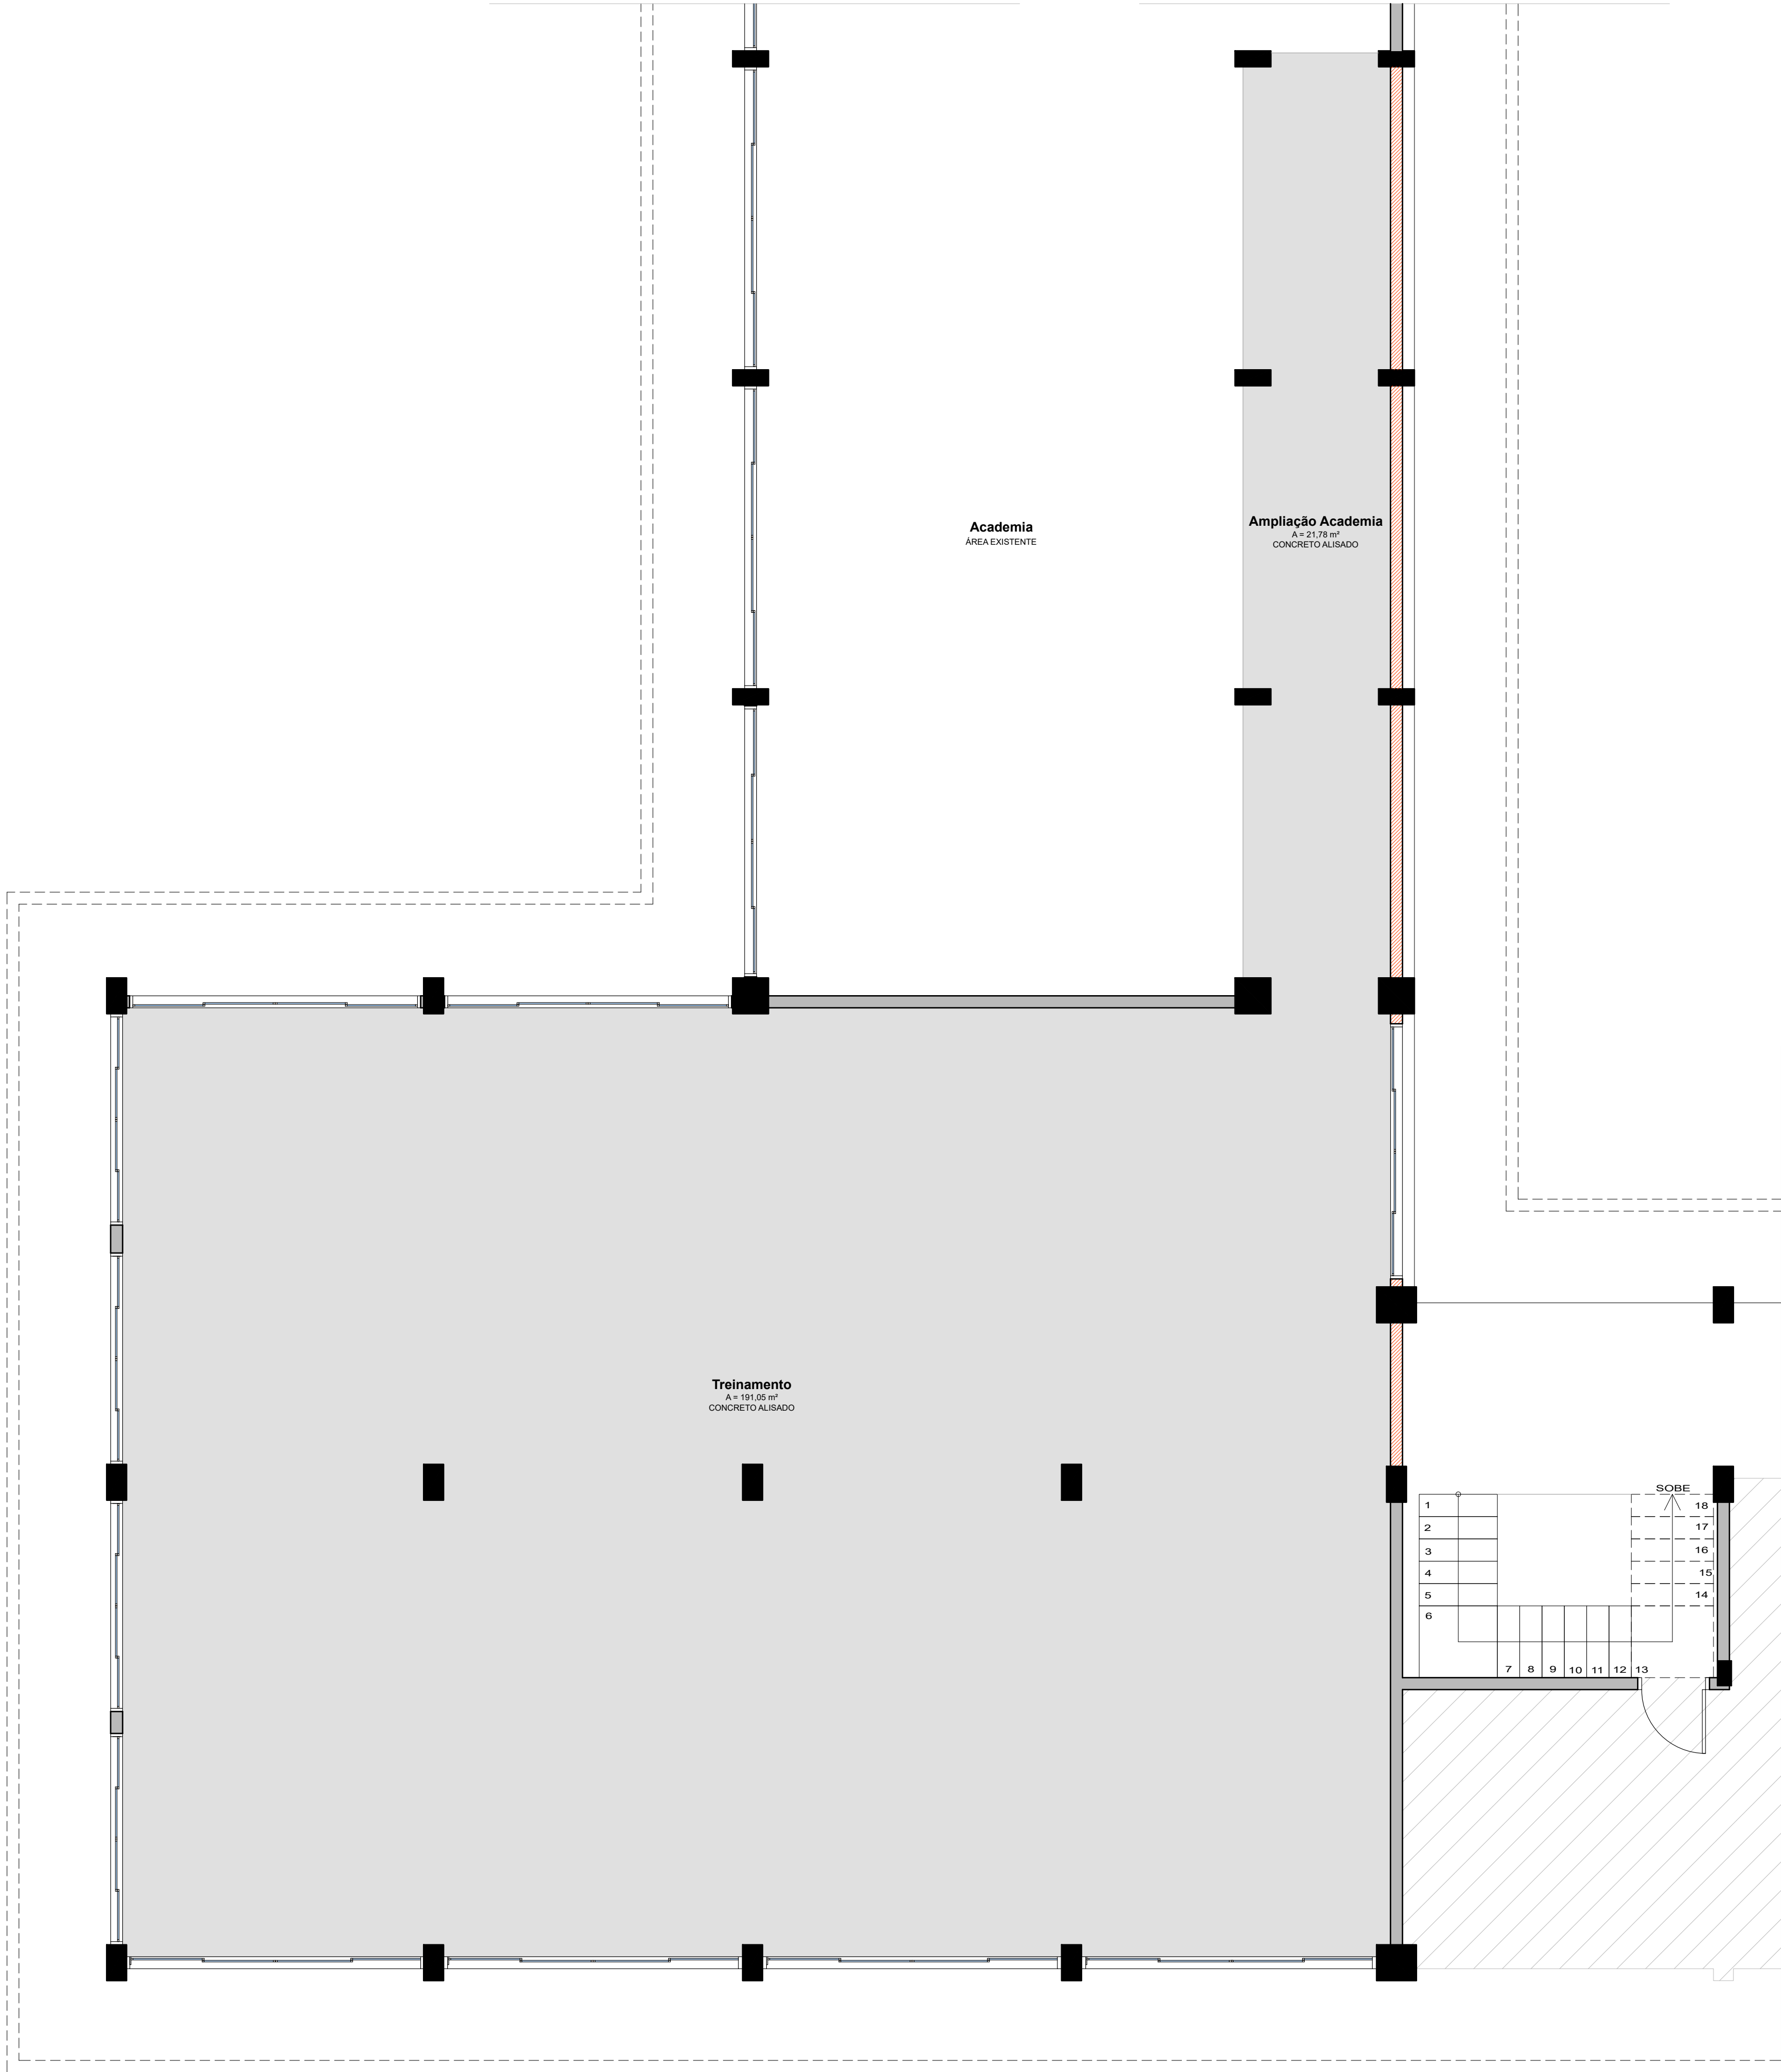

PLANTA BAIXA - TREINAMENTO PAVIMENTO TÉRREO / PAGINAÇÃO

ESCALA: 1:100



VIDEIRA
PREFEITURA
SECRETARIA DE PLANEJAMENTO
AV. MANOEL ROQUE, 186 - ALVORADA
FONE: (49) 3566-9051/3566-9050/3566-9058

NATUREZA DA OBRA
AMPLIAÇÃO E REFORMA ALOJAMENTO QUARTEL

RESPONSÁVEL TÉCNICO

CRISTIANE PASINI CARBONI
CAU/SC A44926-1

DATA
18/06/2026

ESCALA
INDICADA

PROJETO

ARQUITETÔNICO

REFERÊNCIA

TREINAMENTO - TÉRREO
PAGINAÇÃO


GRAFICAÇÃO
LUIZA

ÁREA
1.036,77 m²

PRANCHAS

07
07-13

BRF CONFERÊNCIA ASSINADO: BRF 18/06/2026 09:29:23.06.03
BRF CONFERÊNCIA ASSINADO: BRF 18/06/2026 09:29:23.06.03
BRF CONFERÊNCIA ASSINADO: BRF 18/06/2026 09:29:23.06.03

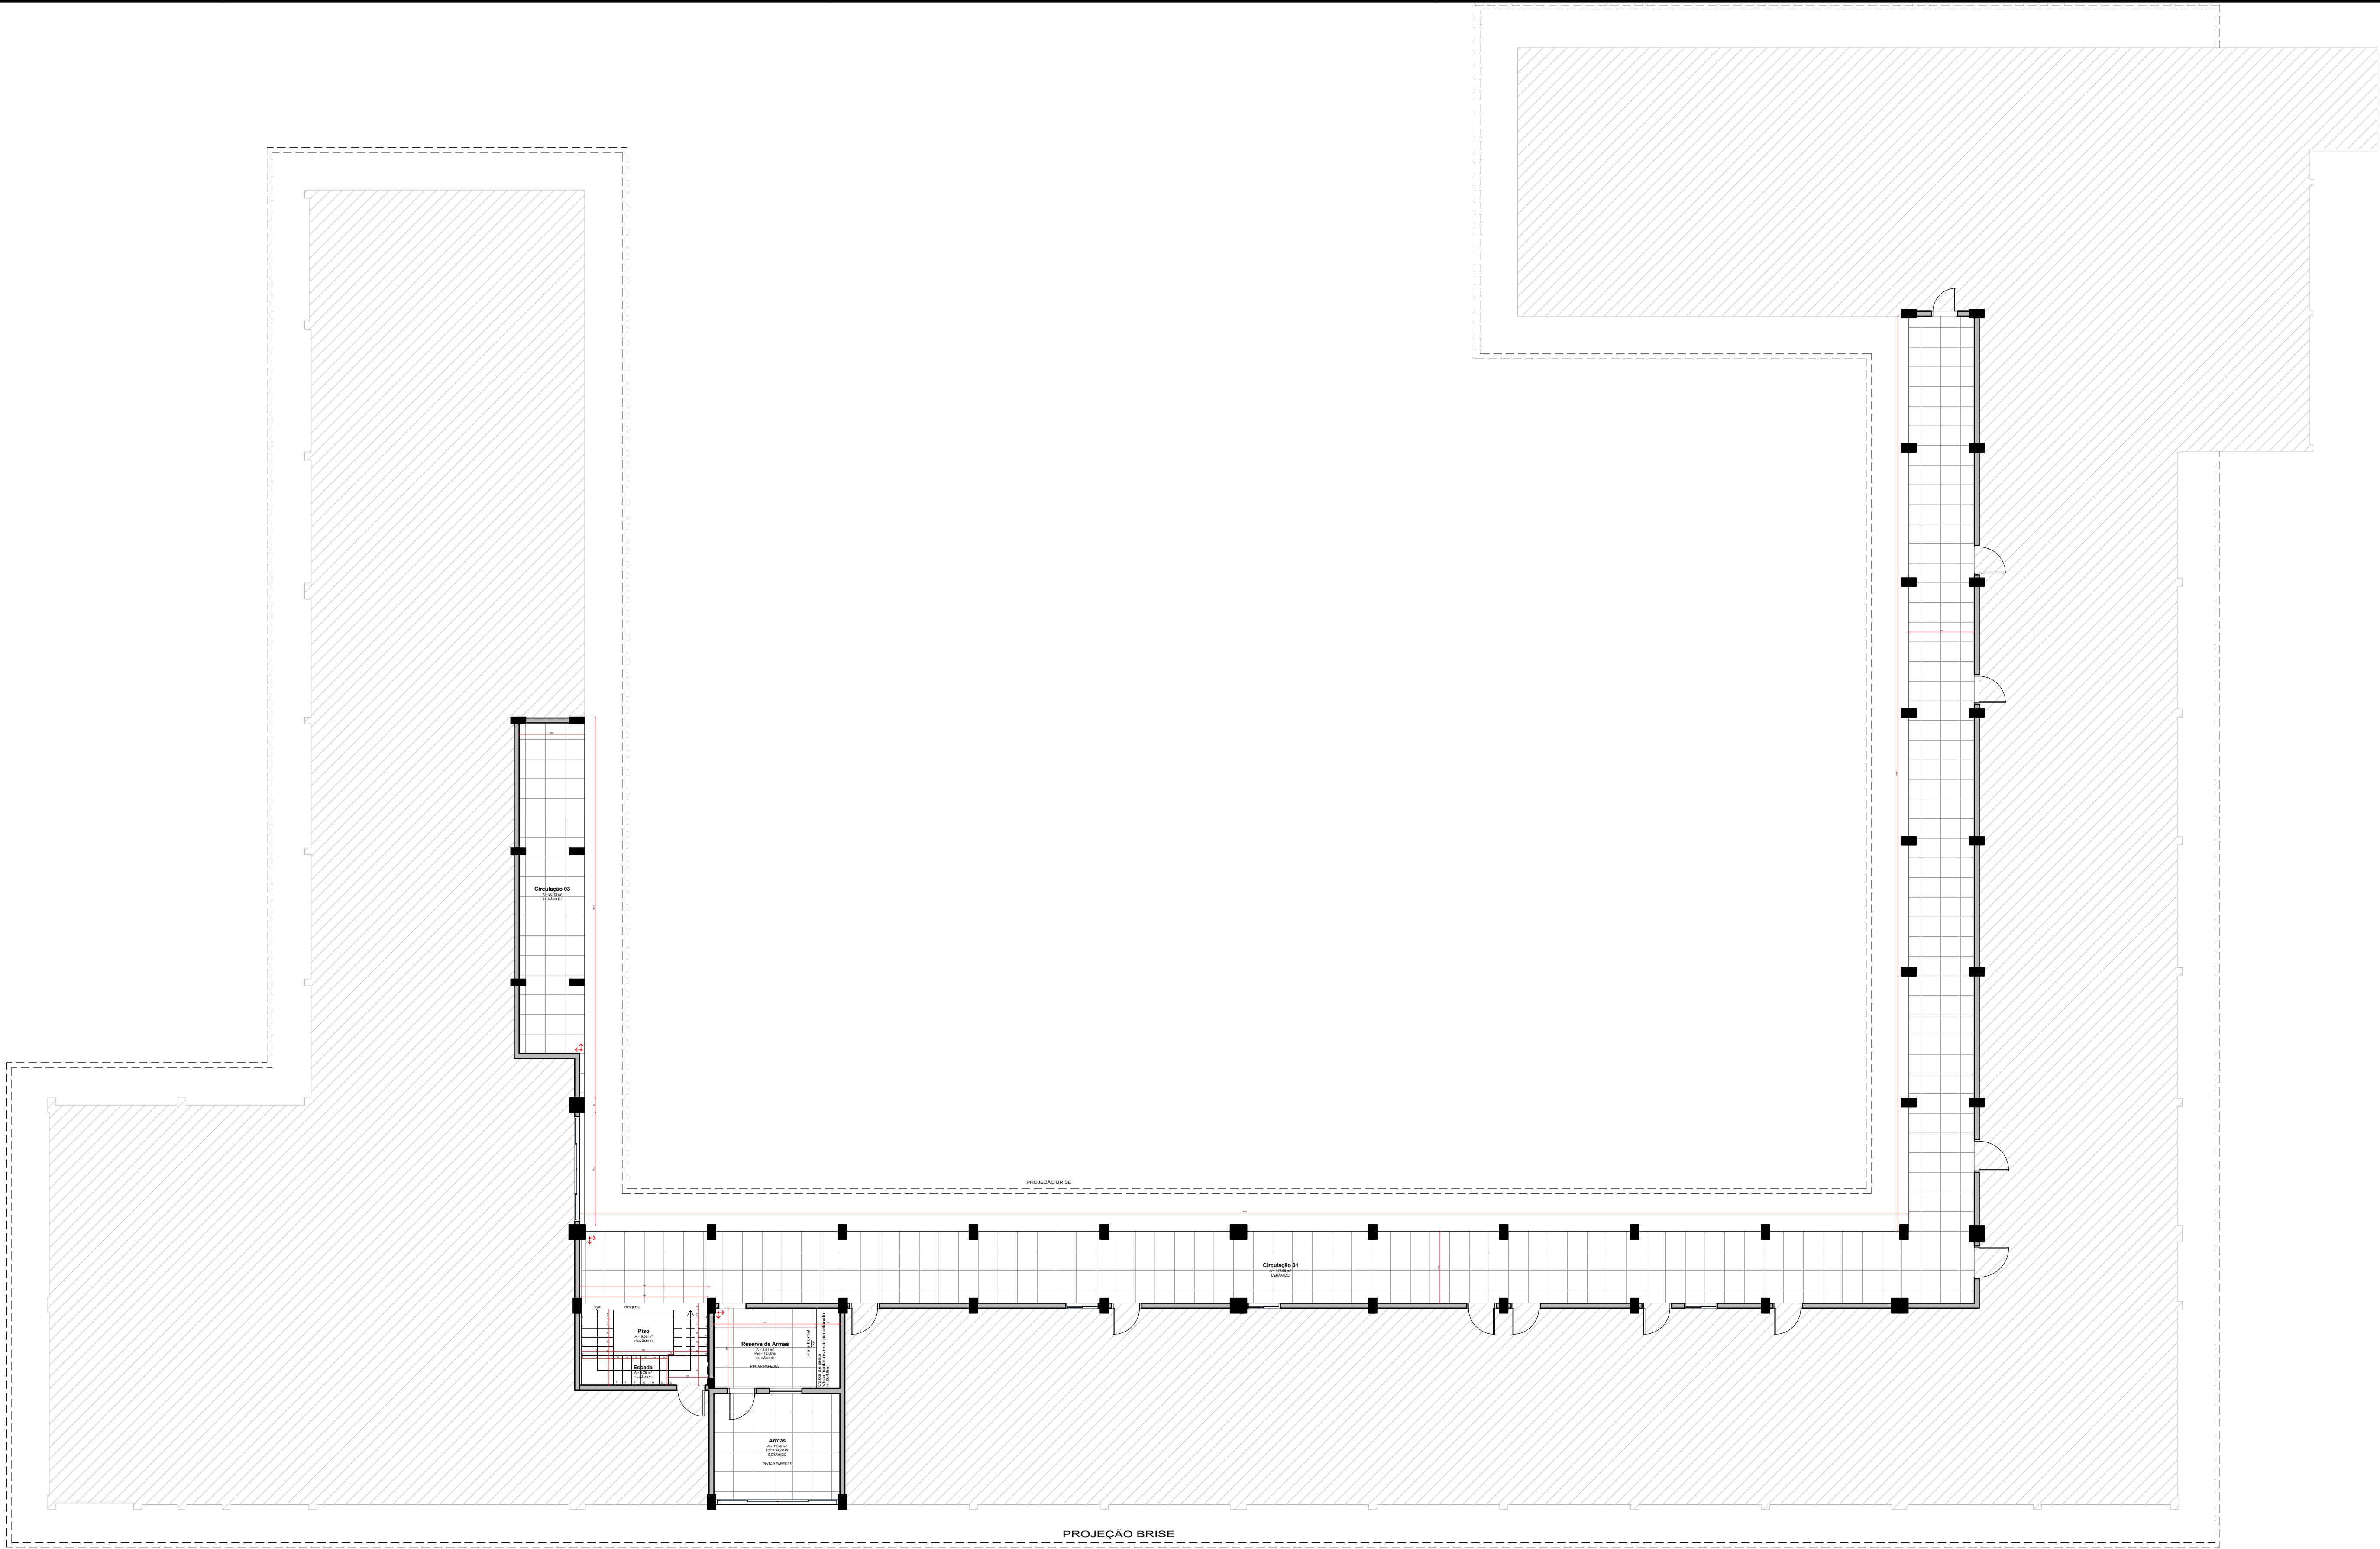

PLANTA BAIXA - CIRCULAÇÃO PAVIMENTO TÉRREO / PAGINAÇÃO DE PISO
ESCALA: 1:100

LEGENDA DE PISO

	PISO EM CERÂMICA REDE DO MODELO
	DEFINIR
	SÍMBOLO DE CIRCULAÇÃO

OBSERVAÇÕES:
1. AS TRILHAS DE PISO DEVEM MANter O MESMO NÍVEL, SEM DECALQUE E
IRREGULARIDADES. OBSERVAR DESNÍVELS E RAMPAS ENTRE OS AMBIENTES.
2. MANUTER A SUPERFÍCIE CORRESPONDENTE ÀS ÁREAS DE PISO
CERÂMICAS/CONCRETAS.
3. AS ÁREAS DOS AMBIENTES RESERVA DE ARMAS E ARMAS DEVEM SER PAVIMENTADAS DO
CHÃO AO TETO.



VIDEIRA
PREFEITURA
SECRETARIA DE PLANEJAMENTO
AV. MANOEL RODRIGUES, 180 - ALVORADA
FONE: (49) 3566-9051/3566-9050/3566-9058

NATUREZA DA OBRA

AMPLIAÇÃO E REFORMA ALOJAMENTO QUARTEL

RESPONSÁVEL TÉCNICO

CRISTIANE PASINI CARBONI
CAU/SC A44926-1

DATA
18/06/2026

ESCALA
INDICADA

GRAFICAÇÃO
LUIZA

ÁREA
1.036,77 m²

PROJETO

ARQUITETÔNICO


REFERÊNCIA

CIRCULAÇÃO - TÉRREO
PAGINAÇÃO

PRANCHA

08
08-13

Este documento é propriedade da Prefeitura Municipal de Videira, SC. É vedada a reprodução total ou parcial sem a autorização expressa da Prefeitura Municipal de Videira, SC. O uso não autorizado deste documento é considerado crime e será punido de acordo com a legislação vigente.

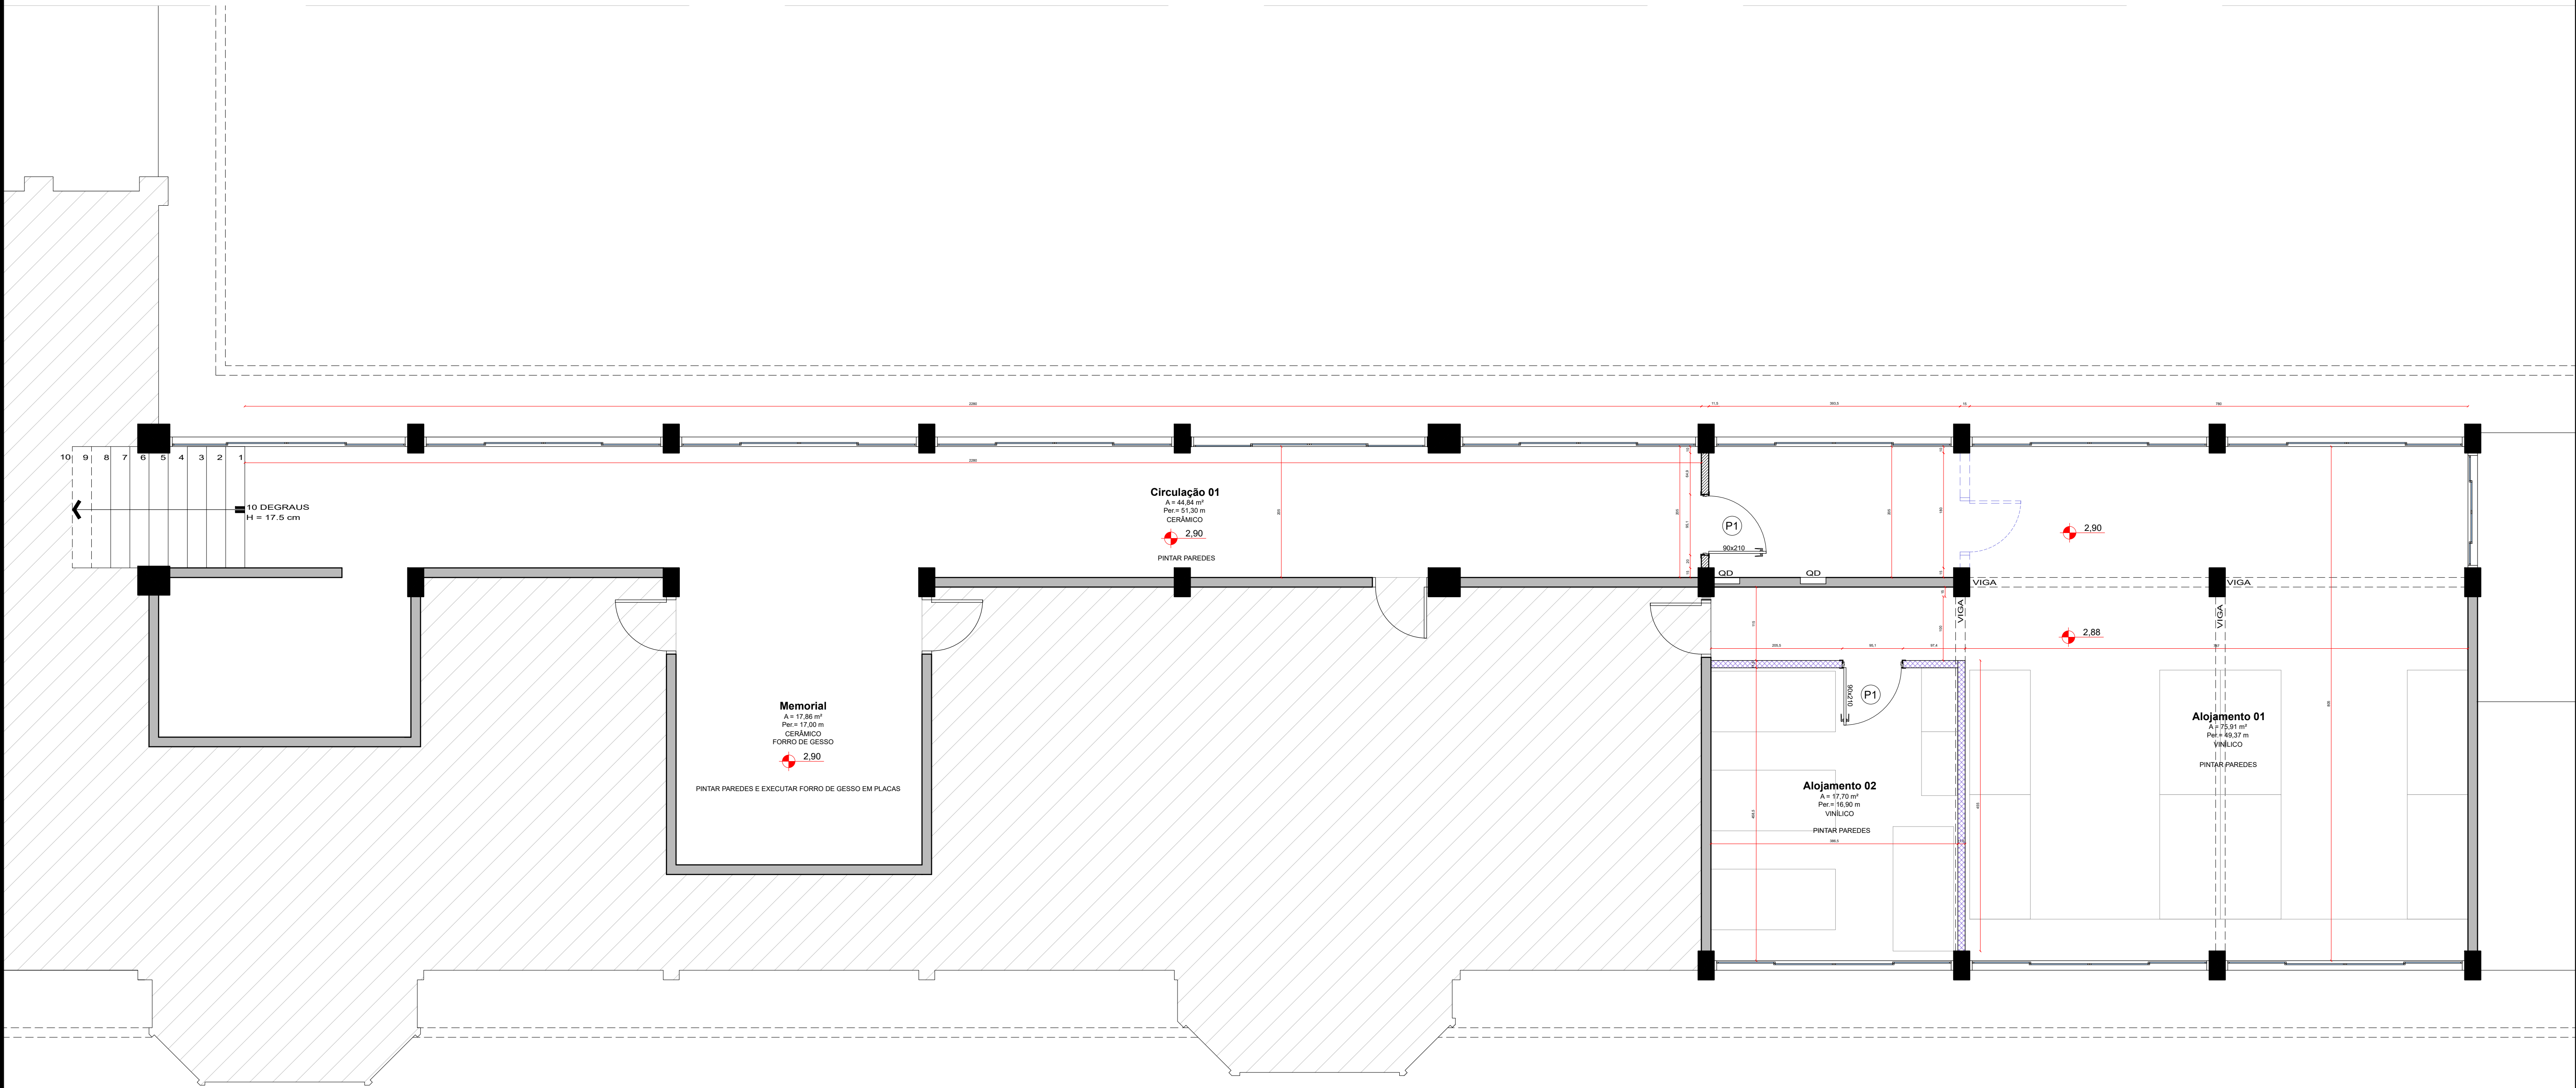

PLANTA BAIXA - 1º PAVIMENTO / OBRA CONSTRUIR E DEMOLIR
ESCALA: 1:50

LÉGENDA	
	PAREDE EXISTENTE
	PAREDE ALVENARIA A CONSTRUIR
	PAREDE A DEMOLIR
	PAREDE GESSO ACARTONADO A CONSTRUIR

TABELA DE ESQUADRIAS									
PORTAS									
CÓDIGO	DIMENSÃO (cm)	ÁREA	MATERIAL	TIPO	QUANTIDADE	COR	Nº FOLHAS	SOLEIRA	OBSERVAÇÕES
P1	90X210	1,89 m²	MADEIRA	ABRIR	02	A DEFINIR	01	-	

VIDEIRA
PREFEITURA
SECRETARIA DE PLANEJAMENTO
AV. MANOEL RODRIGUES, 199 - ALVORADA
FONE: (49) 3566-9051/3566-9050/3566-9058

NATUREZA DA OBRA
AMPLIAÇÃO E REFORMA ALOJAMENTO QUARTEL

RESPONSÁVEL TÉCNICO
CRISTIANE PASINI CARBONI
CAU/SC A44926-1

PROJETO
ARQUITETÔNICO

REFERÊNCIA
1º PAVIMENTO
DEMOLIR / CONSTRUIR

PRANCHA
09
09-13


DATA
18/06/2026

ESCALA
INDICADA

GRATIFICAÇÃO
LUIZA

ÁREA
1.036,77 m²

ESTE CONTEÚDO É ASSIMILADO EM 15/03/2025 09:29:43.00 - 03.
VIA CONTATO: 045 3566-9051/3566-9050/3566-9058
VIA E-MAIL: 045 3566-9051/3566-9050/3566-9058

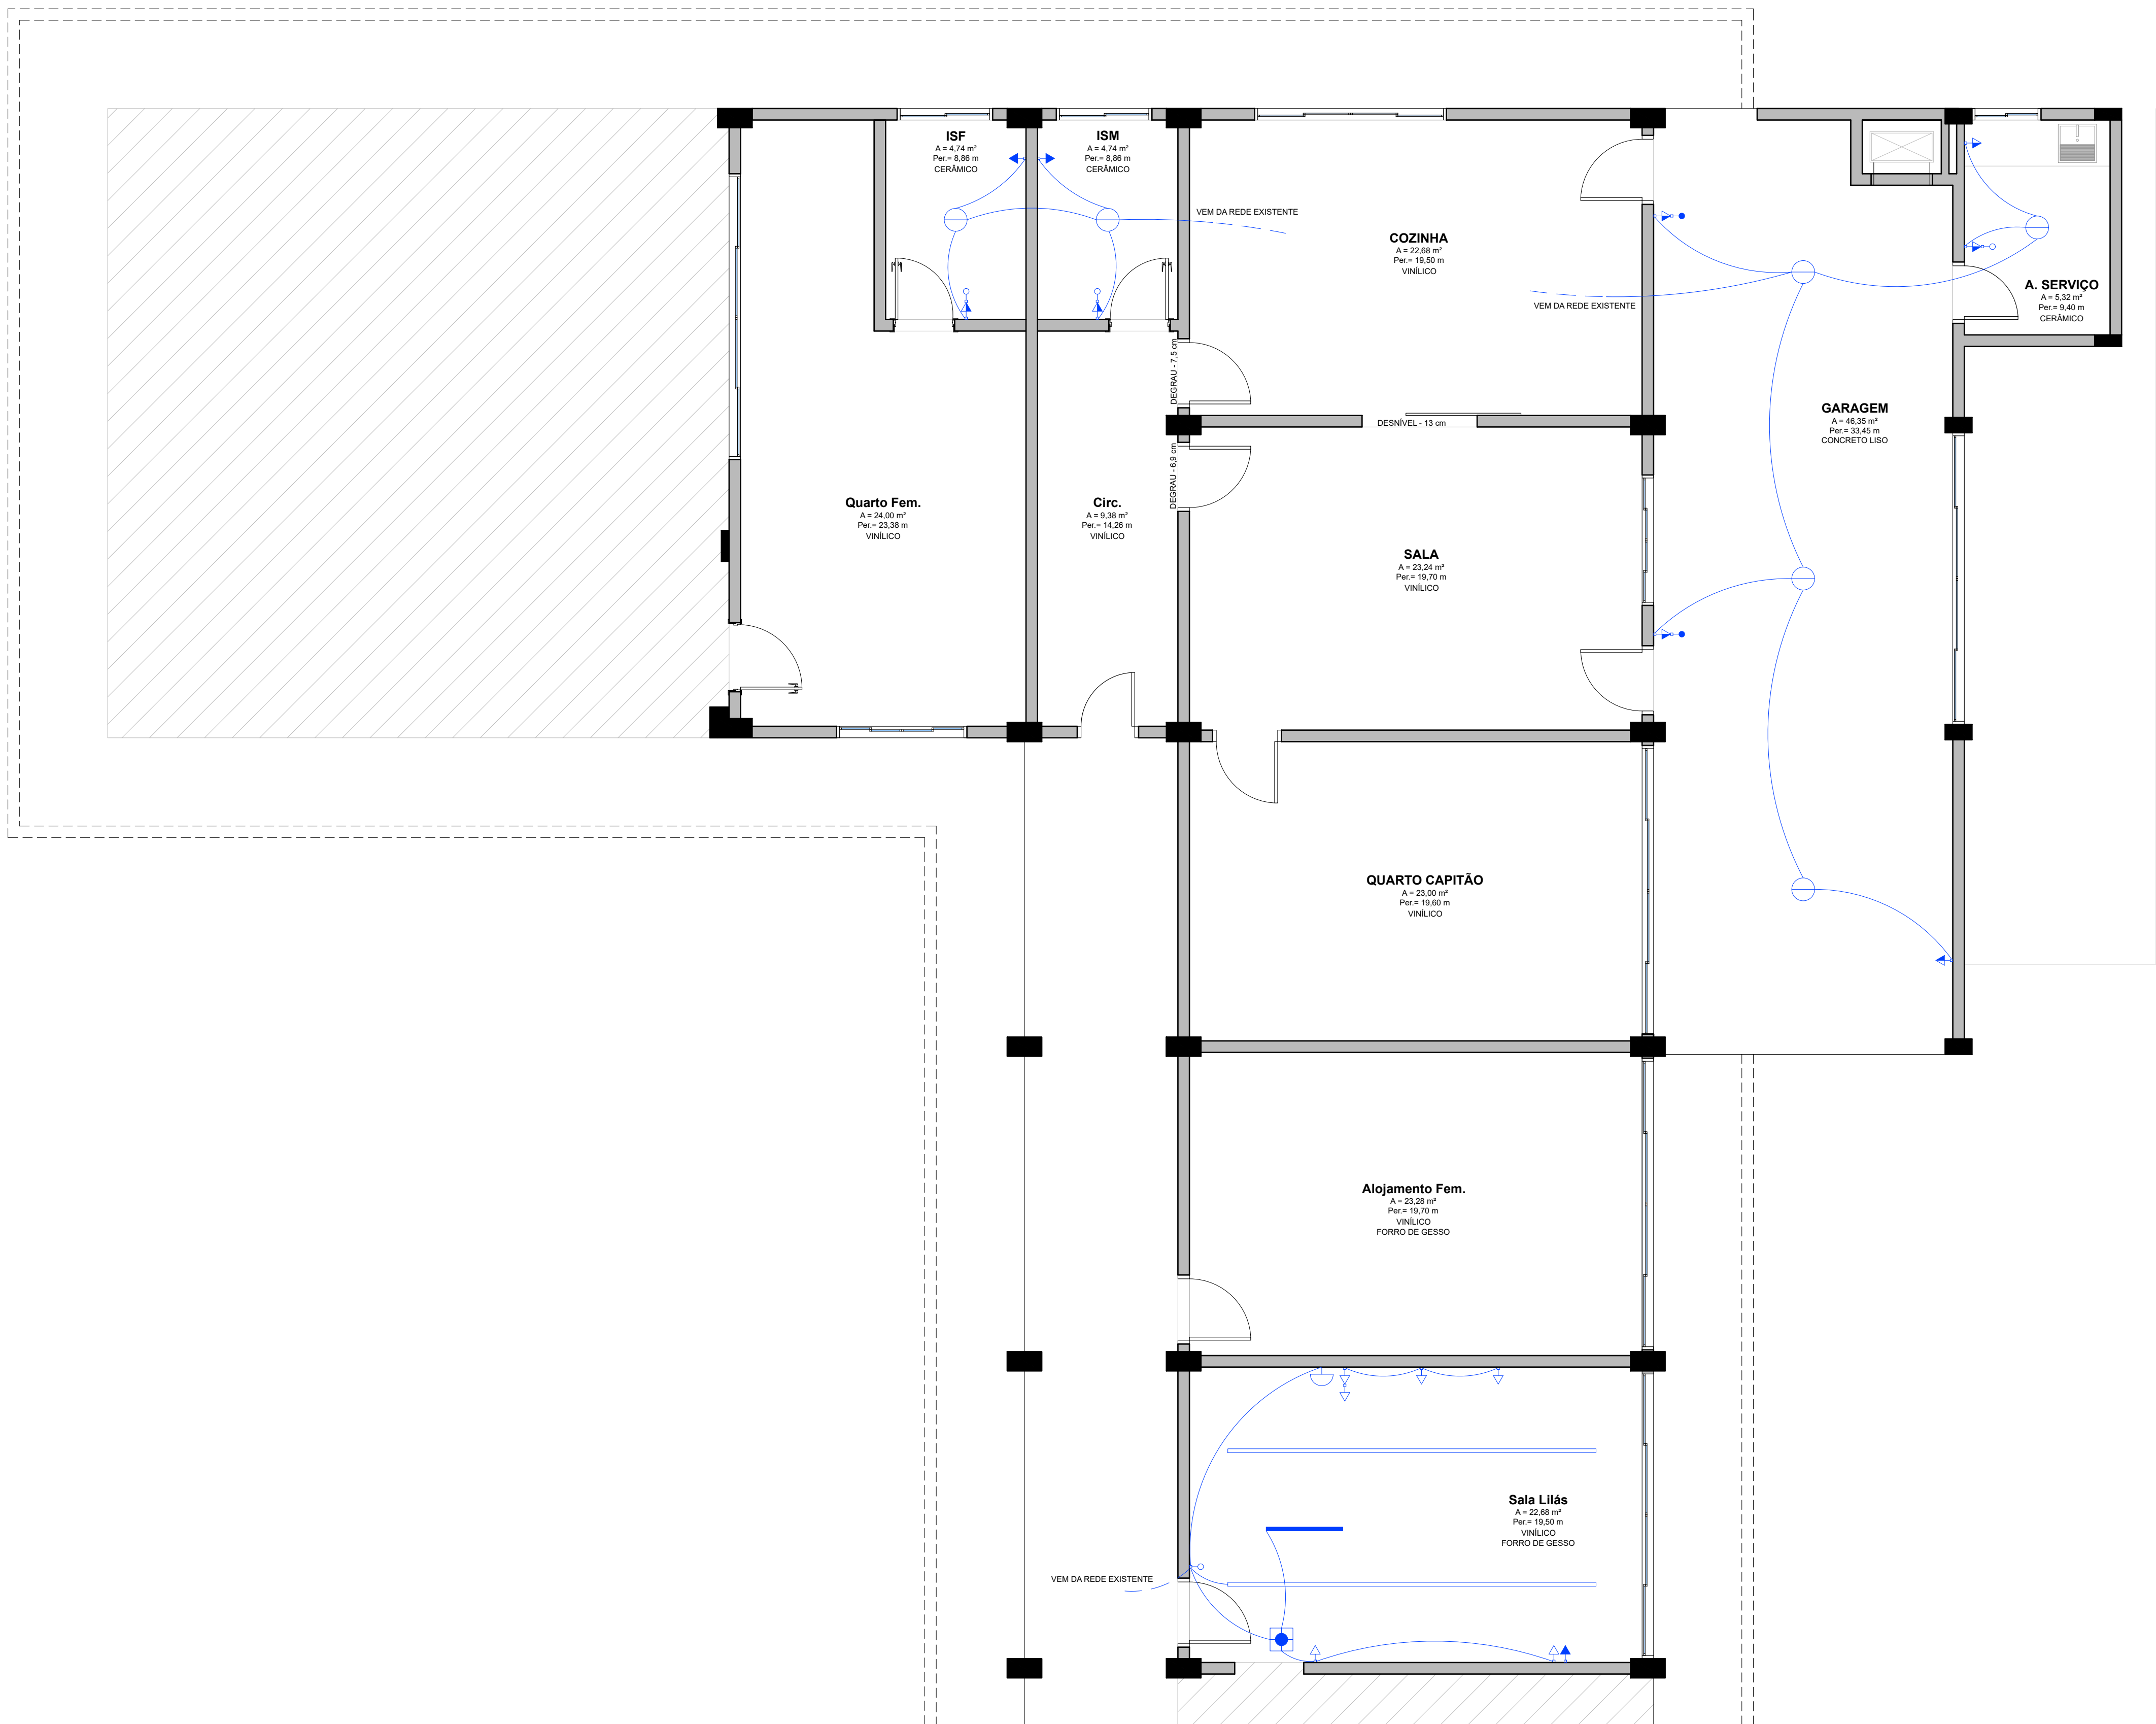

PLANTA BAIXA - APTO CAPITÃO PAVIMENTO TÉRREO / ELÉTRICO
ESCALA: 1:50

LEGENDA ELÉTRICO:		
	SÍMBOLO	DESCRIÇÃO
1		INTERRUPTOR
2		INTERRUPTOR PARALELO
3		TOMADA BAIXA
4		TOMADA MÉDIA
5		TOMADA ALTA
6		LUMINÁRIA
7		SPOT DE SOBREPOR ARTICULÁVEL
8		SPOT DE EMBUTIR DIRECIONÁVEL
9		ARANDELA DE SOBREPOR
10		LUMINÁRIA PENDENTE
11		PERFIL DE LED DE SOBREPOR



VIDEIRA
PREFEITURA
SECRETARIA DE PLANEJAMENTO
AV. MANOEL RODRIGUEZ, 190 - ALVORADA
FONE: (49) 3566-9051/3566-9050/3566-9058

NATUREZA DA OBRA
AMPLIAÇÃO E REFORMA ALOJAMENTO QUARTEL

RESPONSÁVEL TÉCNICO
CRISTIANE PASINI CARBONI
CAU/SC A44926-1

PROJETO
ARQUITETÔNICO

REFERÊNCIA
APTO CAPITÃO - TÉRREO
ELÉTRICO

PRANCHA
12
12-13


DATA
18/06/2026

ESCALA
INDICADA

GRATIFICAÇÃO
LUIZA

ÁREA
1.036,77 m²

BRASIL
GOVERNO DO ESTADO DE MATO GROSSO DO SUL
SECRETARIA DE PLANEJAMENTO
SECRETARIA DE OBRAS E PROJETOS
14/08/2026 09:59:37 -03:00
CAU/SC A44926-1

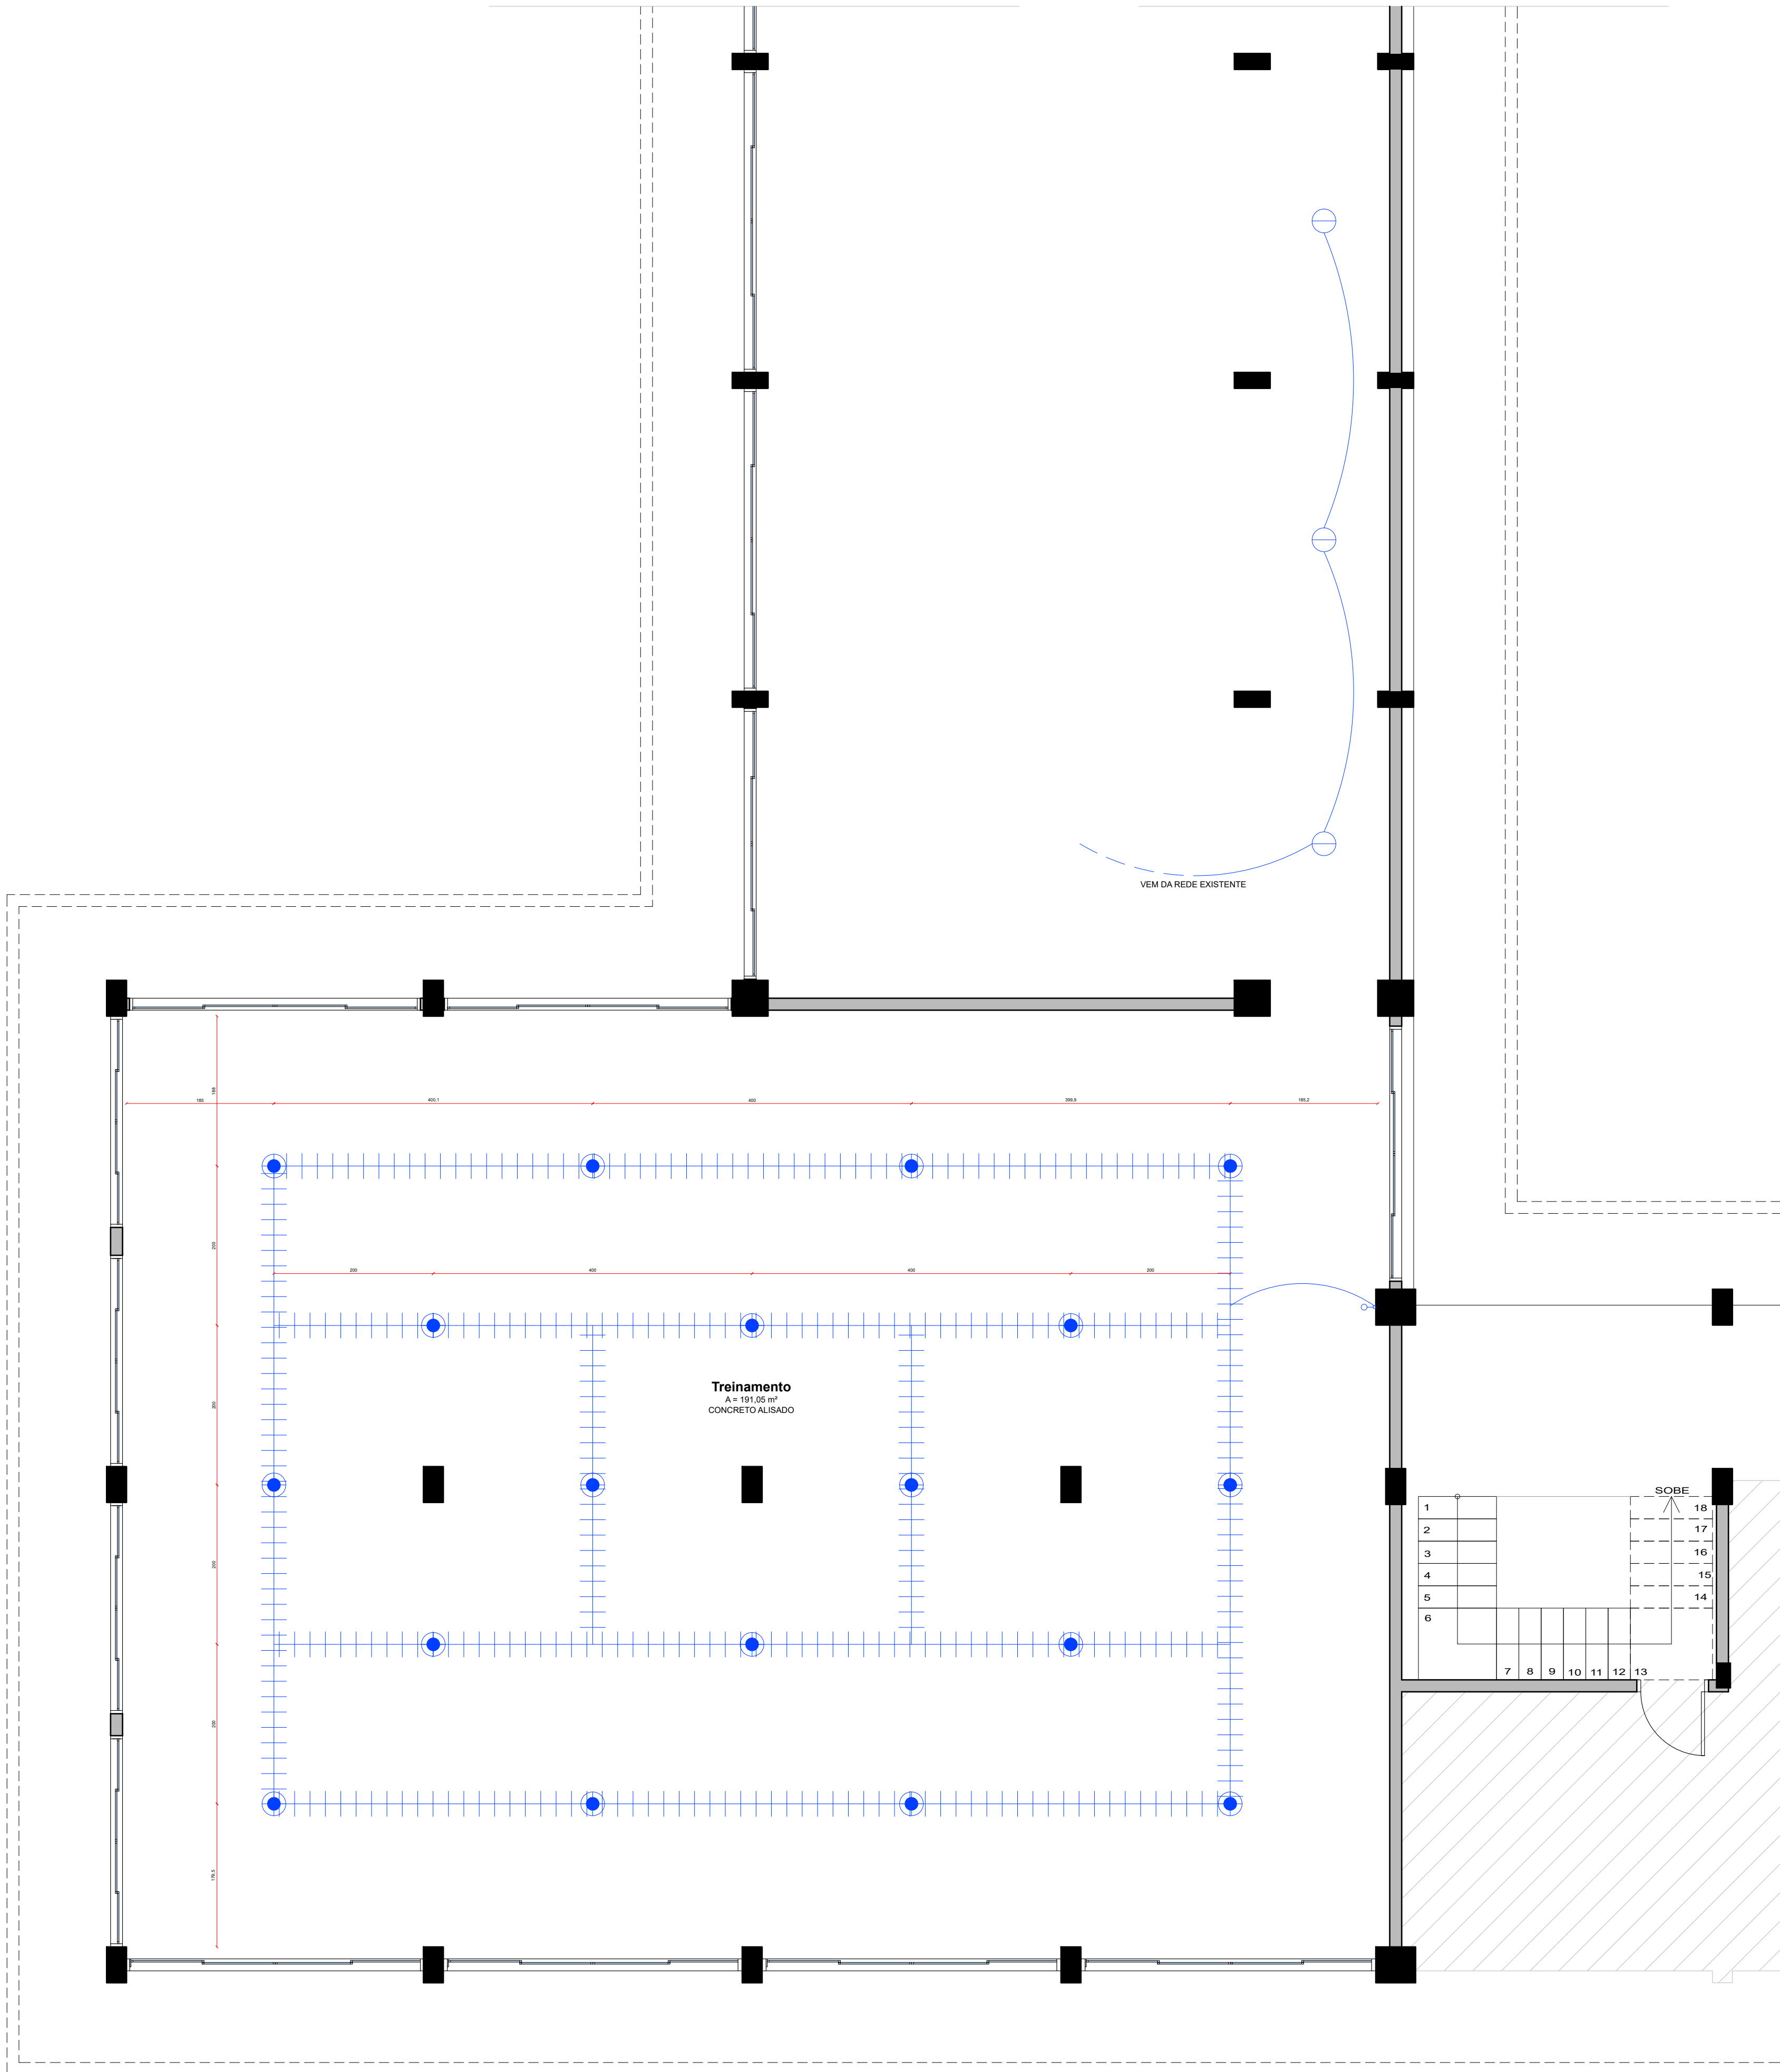

LEGENDA ELÉTRICO:		
	SÍMBOLO	DESCRIÇÃO
1		INTERRUPTOR
2		INTERRUPTOR PARALELO
3		TOMADA BAIXA
4		TOMADA MÉDIA
5		TOMADA ALTA
6		LUMINÁRIA
7		SPOT DE SOBREPOR ARTICULÁVEL
8		SPOT DE EMBUTIR DIRECIONÁVEL
9		ARANDELA DE SOBREPOR
10		LUMINÁRIA PENDENTE
11		PERFIL DE LED DE SOBREPOR

PLANTA BAIXA - TREINAMENTO PAVIMENTO TÉRREO / ELÉTRICO

ESCALA: 1:100



VIDEIRA
PREFEITURA
SECRETARIA DE PLANEJAMENTO
AV. MANOEL RODRIGUEZ, 186 - ALVORADA
FONE: (49) 3568-9051/3568-9050/3568-9058

NATUREZA DA OBRA
AMPLIAÇÃO E REFORMA ALOJAMENTO QUARTEL

RESPONSÁVEL TÉCNICO

Assinado Eletronicamente por:
CRISTIANE PASINI CARBONI
CARBONI005283950914
Diretora de Projetos
Secretaria de Obras e Projetos
14/08/2026 09:59:37 -03:00

PROJETO
ARQUITETÔNICO

REFERÊNCIA
TREINAMENTO - TÉRREO ELÉTRICO

PRANCHA
13
13-13

DATA
18/06/2026

ESCALA
INDICADA

GRATIFICAÇÃO
LUIZA

ÁREA
1.036,77 m²