



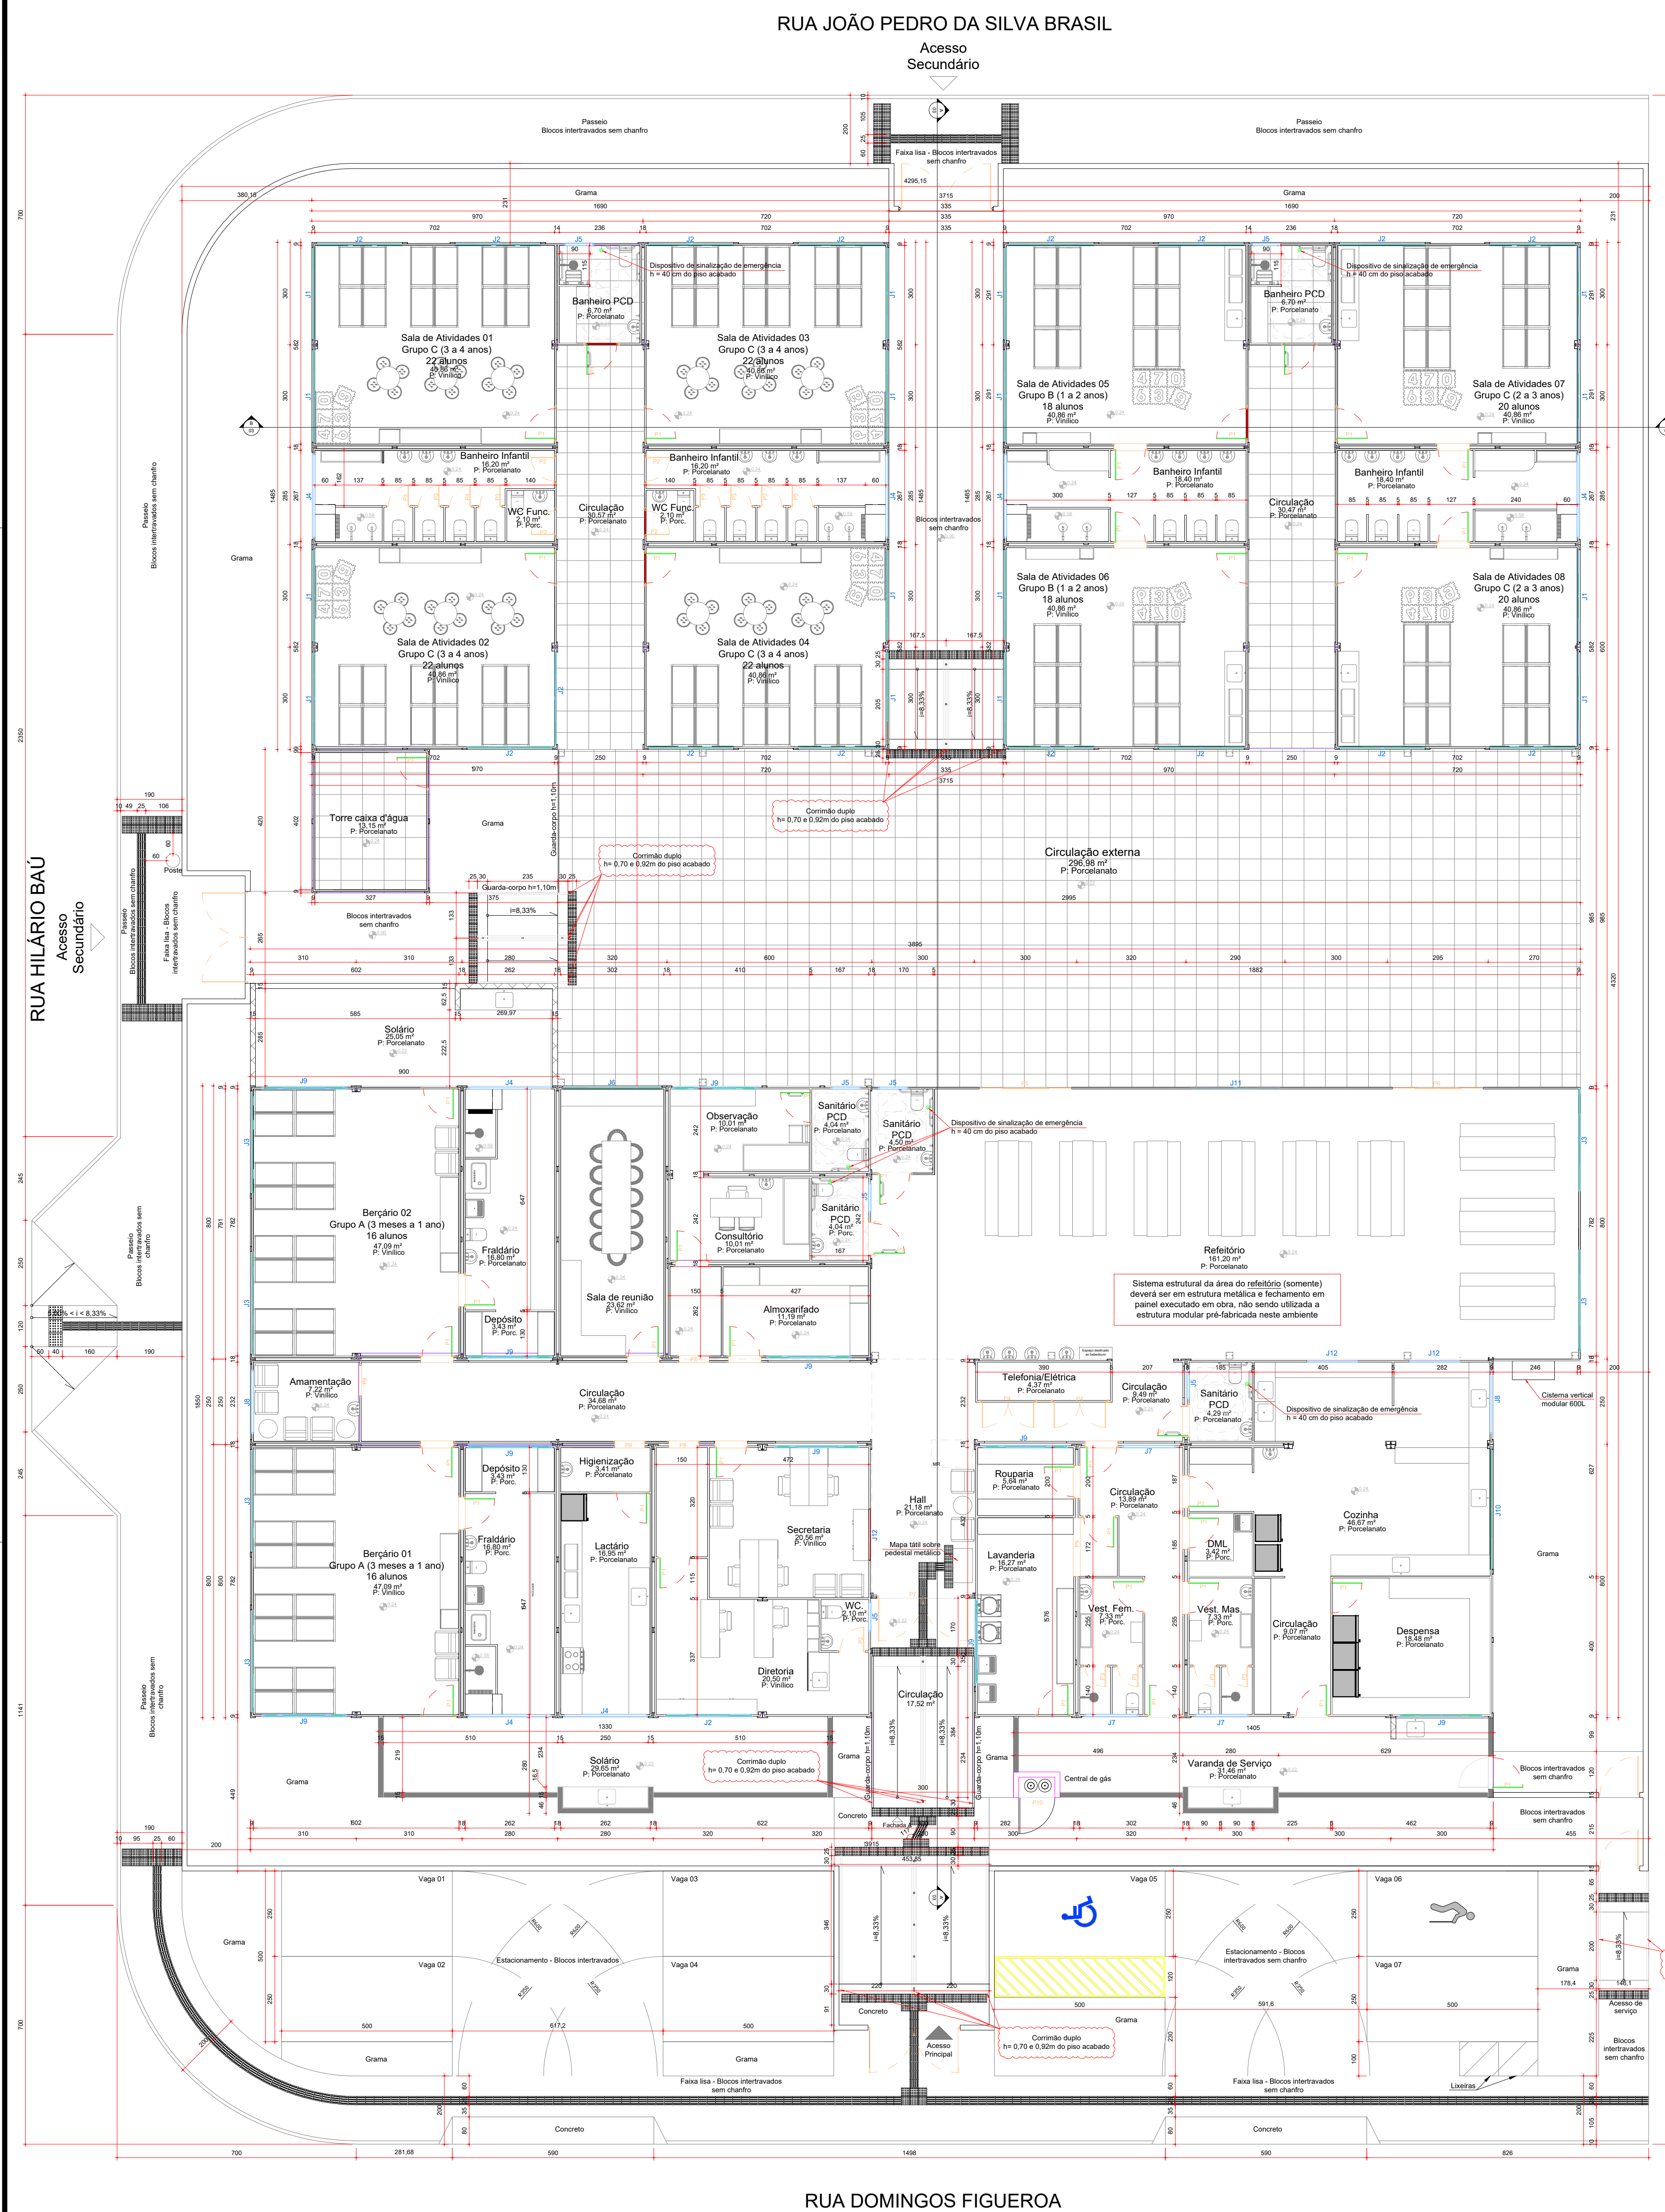

PLANTA BAIXA DO PAVIMENTO TÉRREO
ESCALA: 1/100



PLANTA DE COBERTURA
ESCALA: 1/100

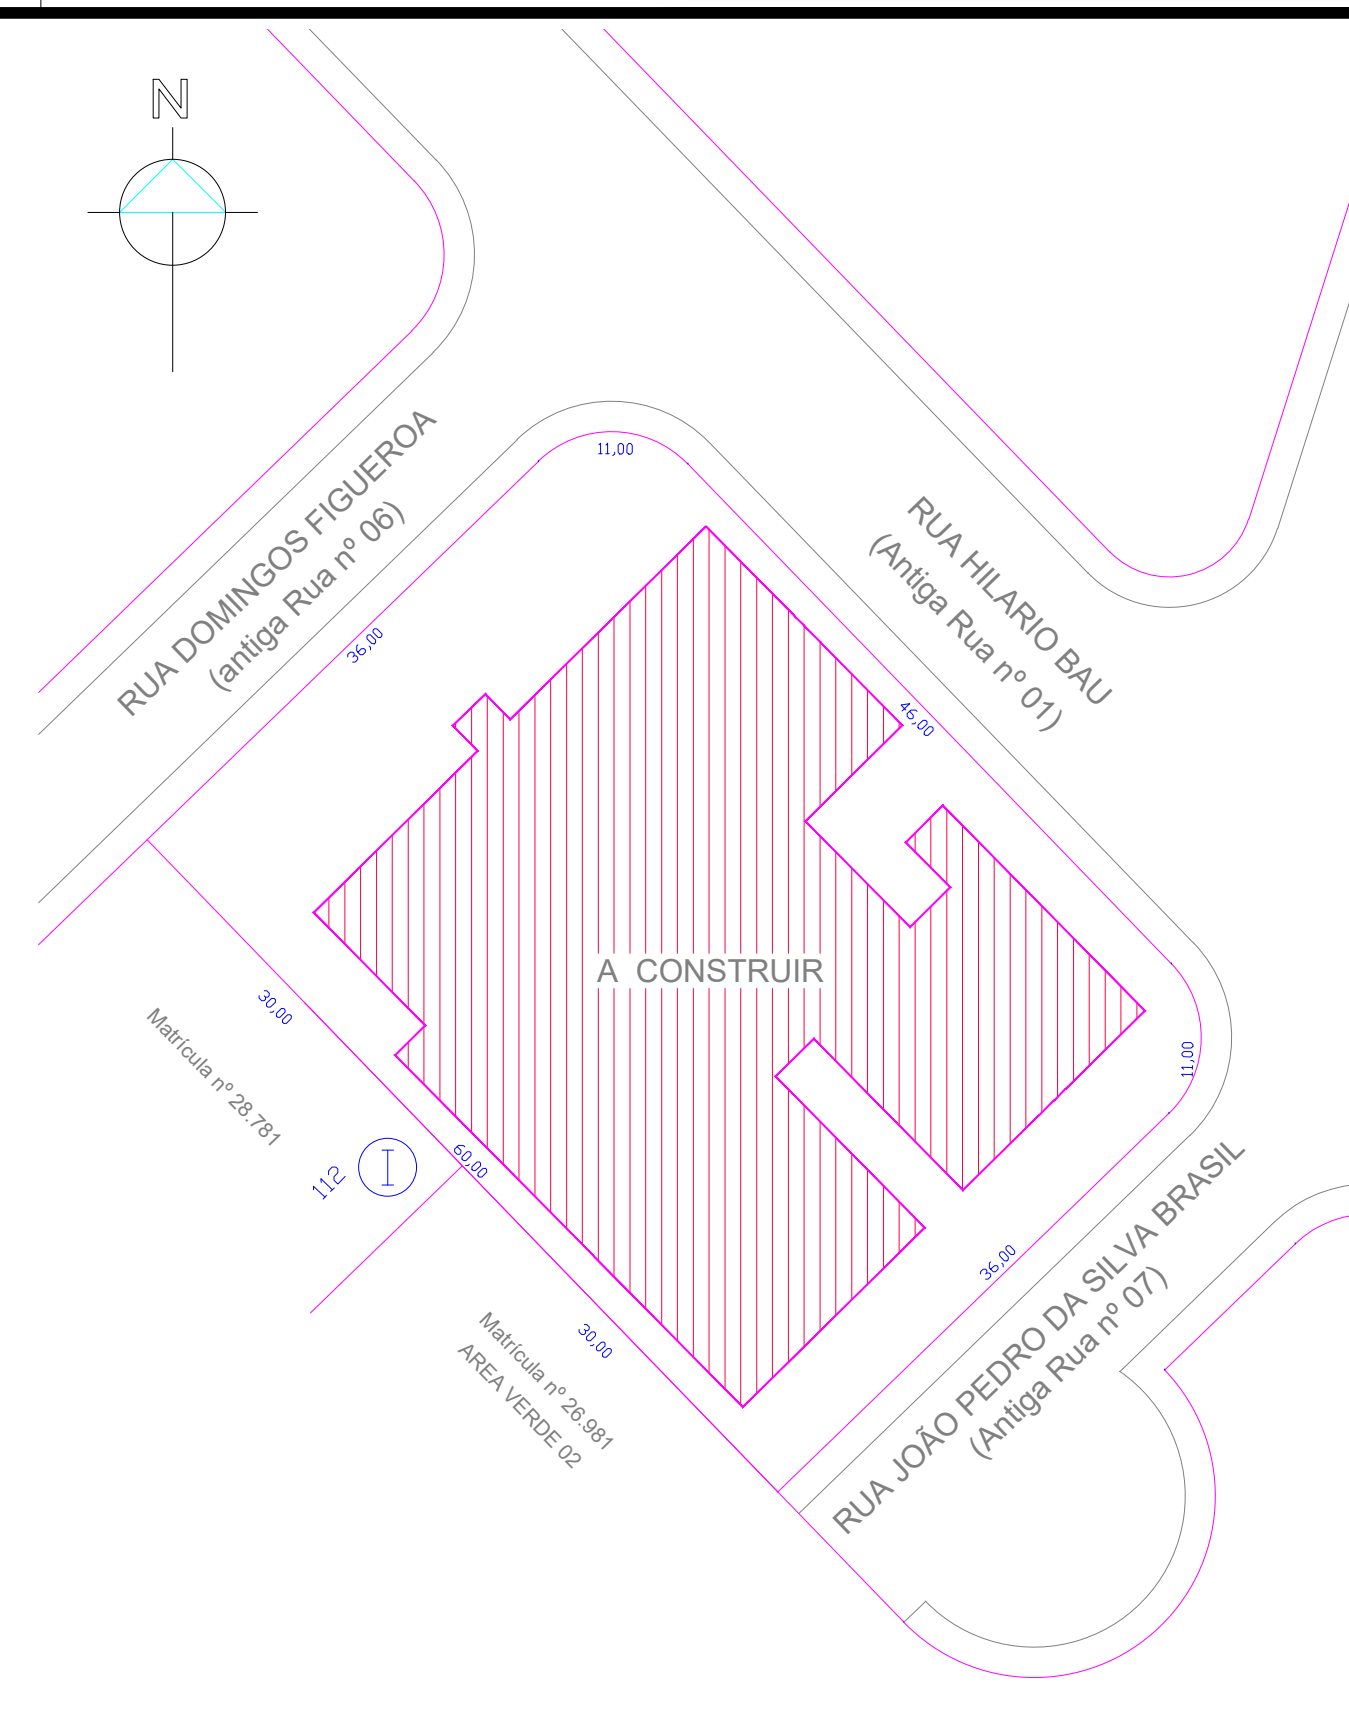

PLANTA DE LOCALIZAÇÃO
ESCALA: 1/500

Quadro de áreas	
Área do terreno	2.558,98 m²
Área a construir	1.515,81 m²

Tabela de janelas				
Tipo	Descrição	Largura	Altura	Perímetro UN
J1	Janela linha suprema vidro incolor e alumínio branco 270x110 cm	270	110	104
J2	Janela linha suprema vidro incolor e alumínio branco 250x110 cm	250	110	104
J3	Janela linha suprema vidro incolor e alumínio branco 300x110 cm	300	110	104
J4	Janela maxim-ar vidro boreal e alumínio branco 240x60	240	60	154
J5	Janela maxim-ar vidro boreal e alumínio branco 80x50	80	50	164
J6	Janela de correr 4 folhas alumínio branco 290x110	290	110	104
J7	Janela maxim-ar vidro boreal e alumínio branco 150x50	150	50	164
J8	Janela 4 folhas de correr alumínio branco 180x100	180	100	114
J9	Janela 4 folhas de correr com vidro boreal e alumínio branco 240x60 cm	240	60	154
J10	Janela maxim-ar vidro boreal e alumínio branco 350x110	350	110	104
J11	Janela maxim-ar vidro boreal e alumínio branco 260x110	260	110	104
J12	Janela camarão de alumínio com vidro incolor comum	150	70	110

Tabela de portas				
Tipo	Descrição	Largura bruta	Altura bruta	UN
P1	Porta de giro lambril duplo - Cor branca	88	214	43
P2	Porta de lambril duplo em alumínio branco	78	214	5
P3	Porta de lambril duplo em alumínio branco	68	214	12
P4	Porta de lambril duplo duas folhas em alumínio branco	168	214	2
P5	Porta linha suprema vidro incolor quatro folhas em alumínio branco	270	220,5	1
P6	Porta linha suprema vidro incolor quatro folhas em alumínio branco	265	220,5	1
P7	Porta de giro duas folhas vidro incolor comum em alumínio branco	270	220,5	1
P8	Vão livre 4	80	214	4
P9	Vão livre 2	170	220,5	1
P10	Porta com barras redondas espaçadas a cada 10cm em alumínio	106	170	1

Aprovações e Desaprosas

NOTAS

- Observar que não deve haver desnível entre as áreas modulares e a painelizada (refeitório e sanitário PCD). Enquanto o desnível máximo admitido entre as áreas modulares e o ambiente "circulação externa" deve ser de 2 cm;
- O piso das áreas modulares deve ser composto pela estrutura metálica e painel estrutural para laje seca revestido em placa cimentícia, com acabamento final em porcelanato ou piso vinílico, conforme indicado em planta baixa;
- O piso das áreas painelizadas (refeitório e circulação externa) devem ser executados em concreto com contrapiso e revestimento em porcelanato;
- A paineleira de sobrepor deverá ser instalada alinhada com a borda frontal da bacia e o acesso ao papel deverá estar a 1,00 m de altura do piso acabado;
- Os acessórios (cabide e porta-objetos) devem ser instalados a altura de 0,80 a 1,20 m;
- Espelhos a serem instalados em paredes sem pilas devem possuir borda inferior a, no máximo, 50 cm e a borda superior a, no mínimo, 1,80 m do piso acabado;
- Espelhos instalados sobre lavatórios devem possuir borda inferior a, no máximo, 90 cm e a borda superior a, no mínimo 1,80 m do piso acabado.

Projeto

CMEI SORGATTO - PROJETO ARQUITETÔNICO

Responsável Técnico

goulart

PAULA GOMES

Verificação: 13/03/2025

Verifique aqui: <https://habilita30.gov.br/>

Paula Gomes - CREA/SC 198.690-9

Referência

- CENTRO DE EDUCAÇÃO INFANTIL - BAIRRO PARAÍSO, LOTEAMENTO SORGATTO

Revisões

- R0 - EMISSÃO INICIAL
- R1 - REVISÃO CONFORME ALTERAÇÃO DO SISTEMA CONSTRUCTIVO DO REFEITÓRIO
- R2 - REVISÃO CONFORME PARCEIR CAIXA
- R3 - REVISÃO CONFORME PPCI APROVADO
- R4 - REVISÃO CONFORME ANÁLISE CAIXA

FOLHA

01/05

Data

7 abril 2025

Área

1.515,81 m²


Escala

1:100


Desenho

Paula Gomes


Arquivo

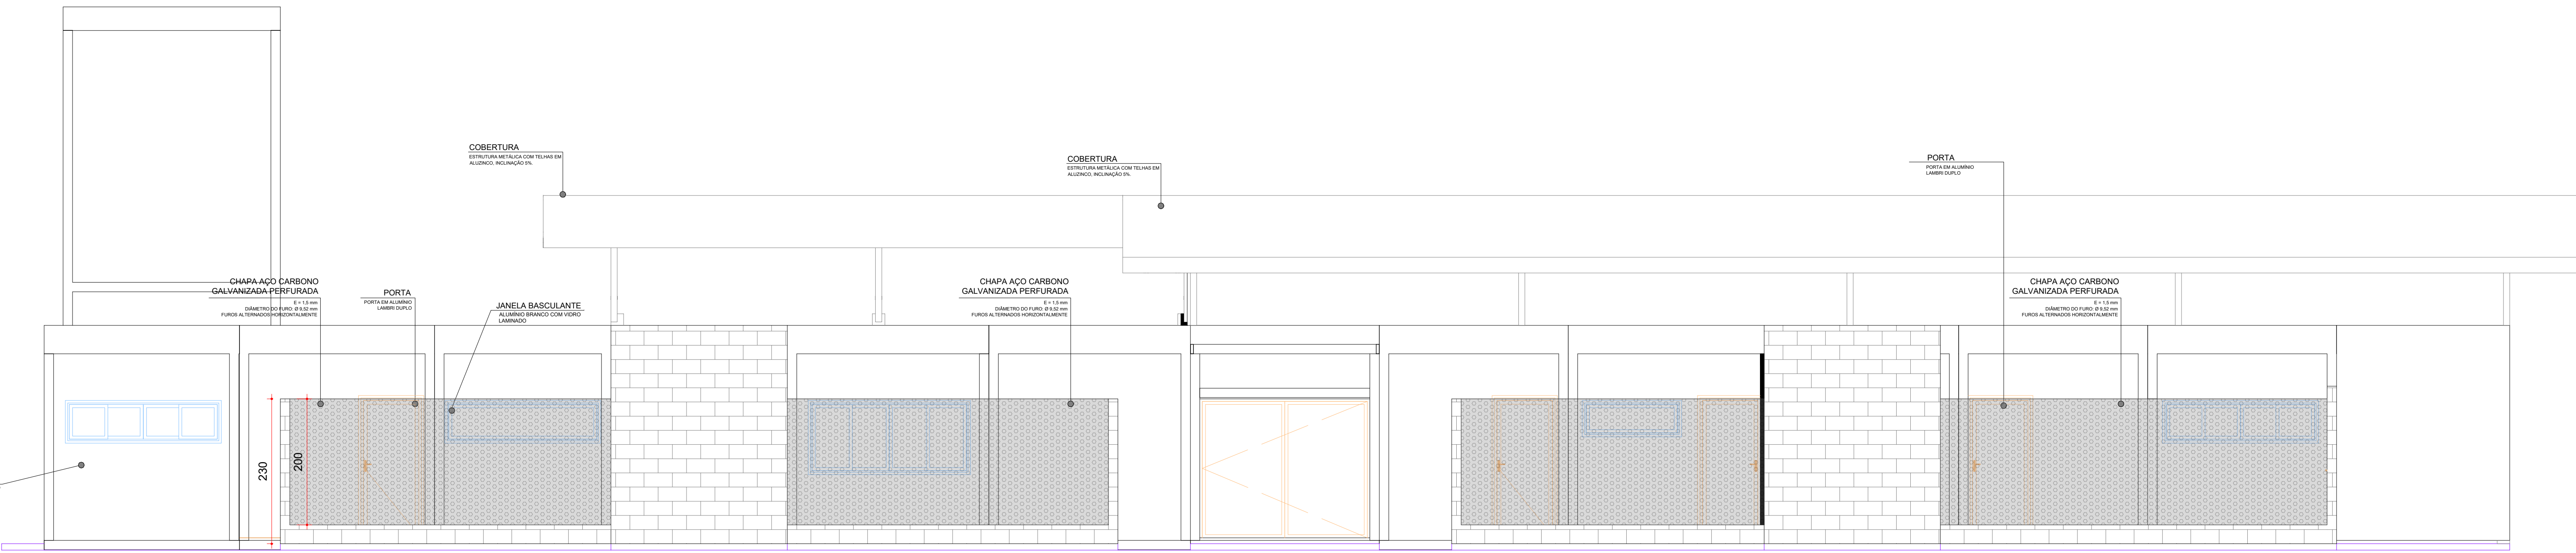


FACHADA A
ESCALA: 1/50

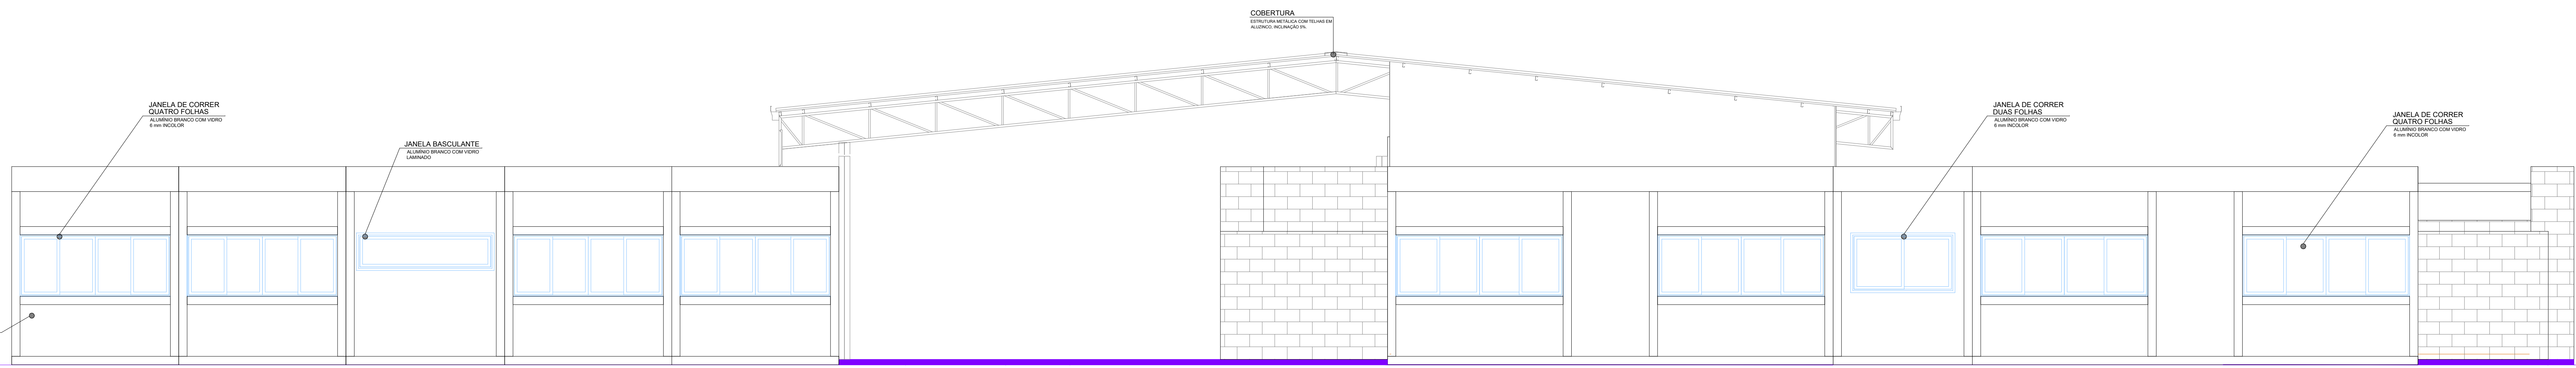


FACHADA B
ESCALA: 1/50

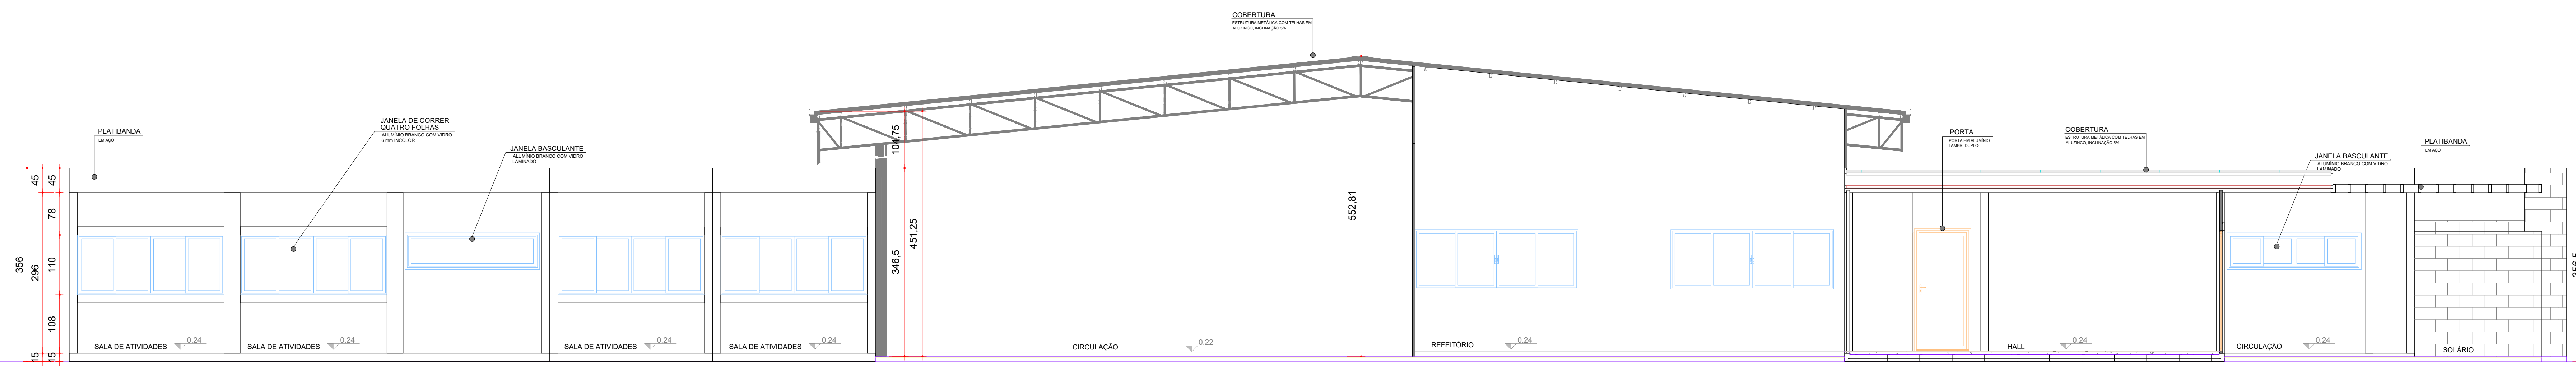

CORTE AA'
ESCALA: 1/50

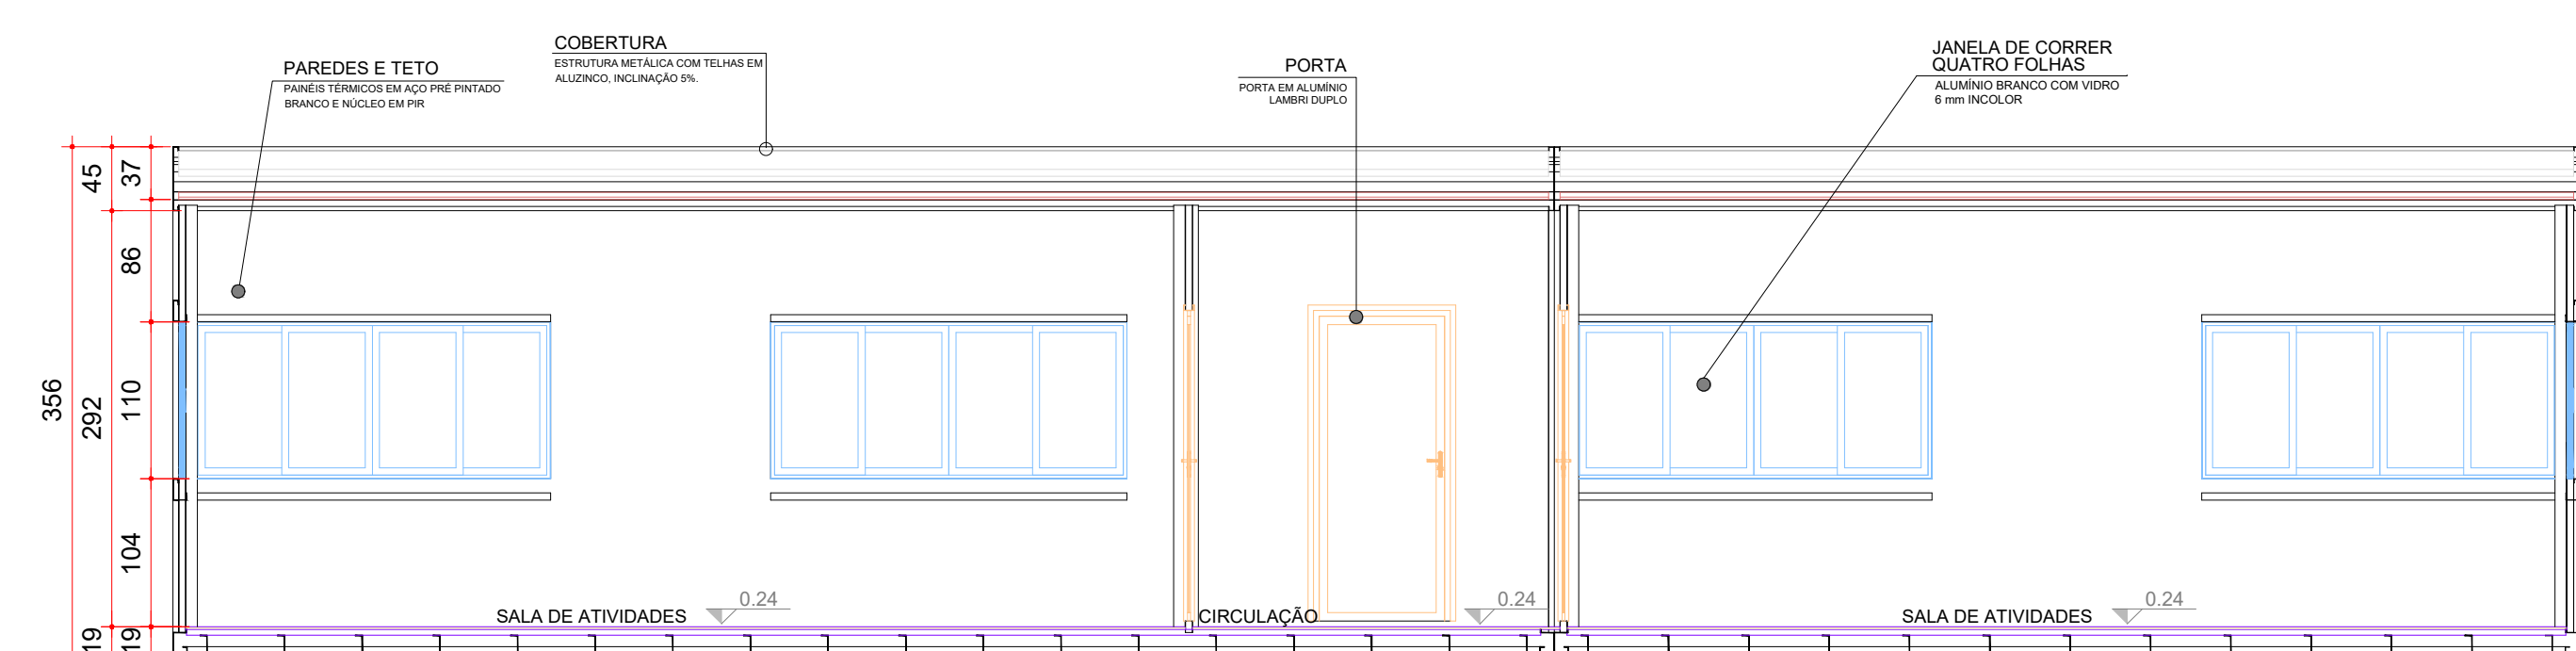


CORTE BB'
ESCALA: 1/50

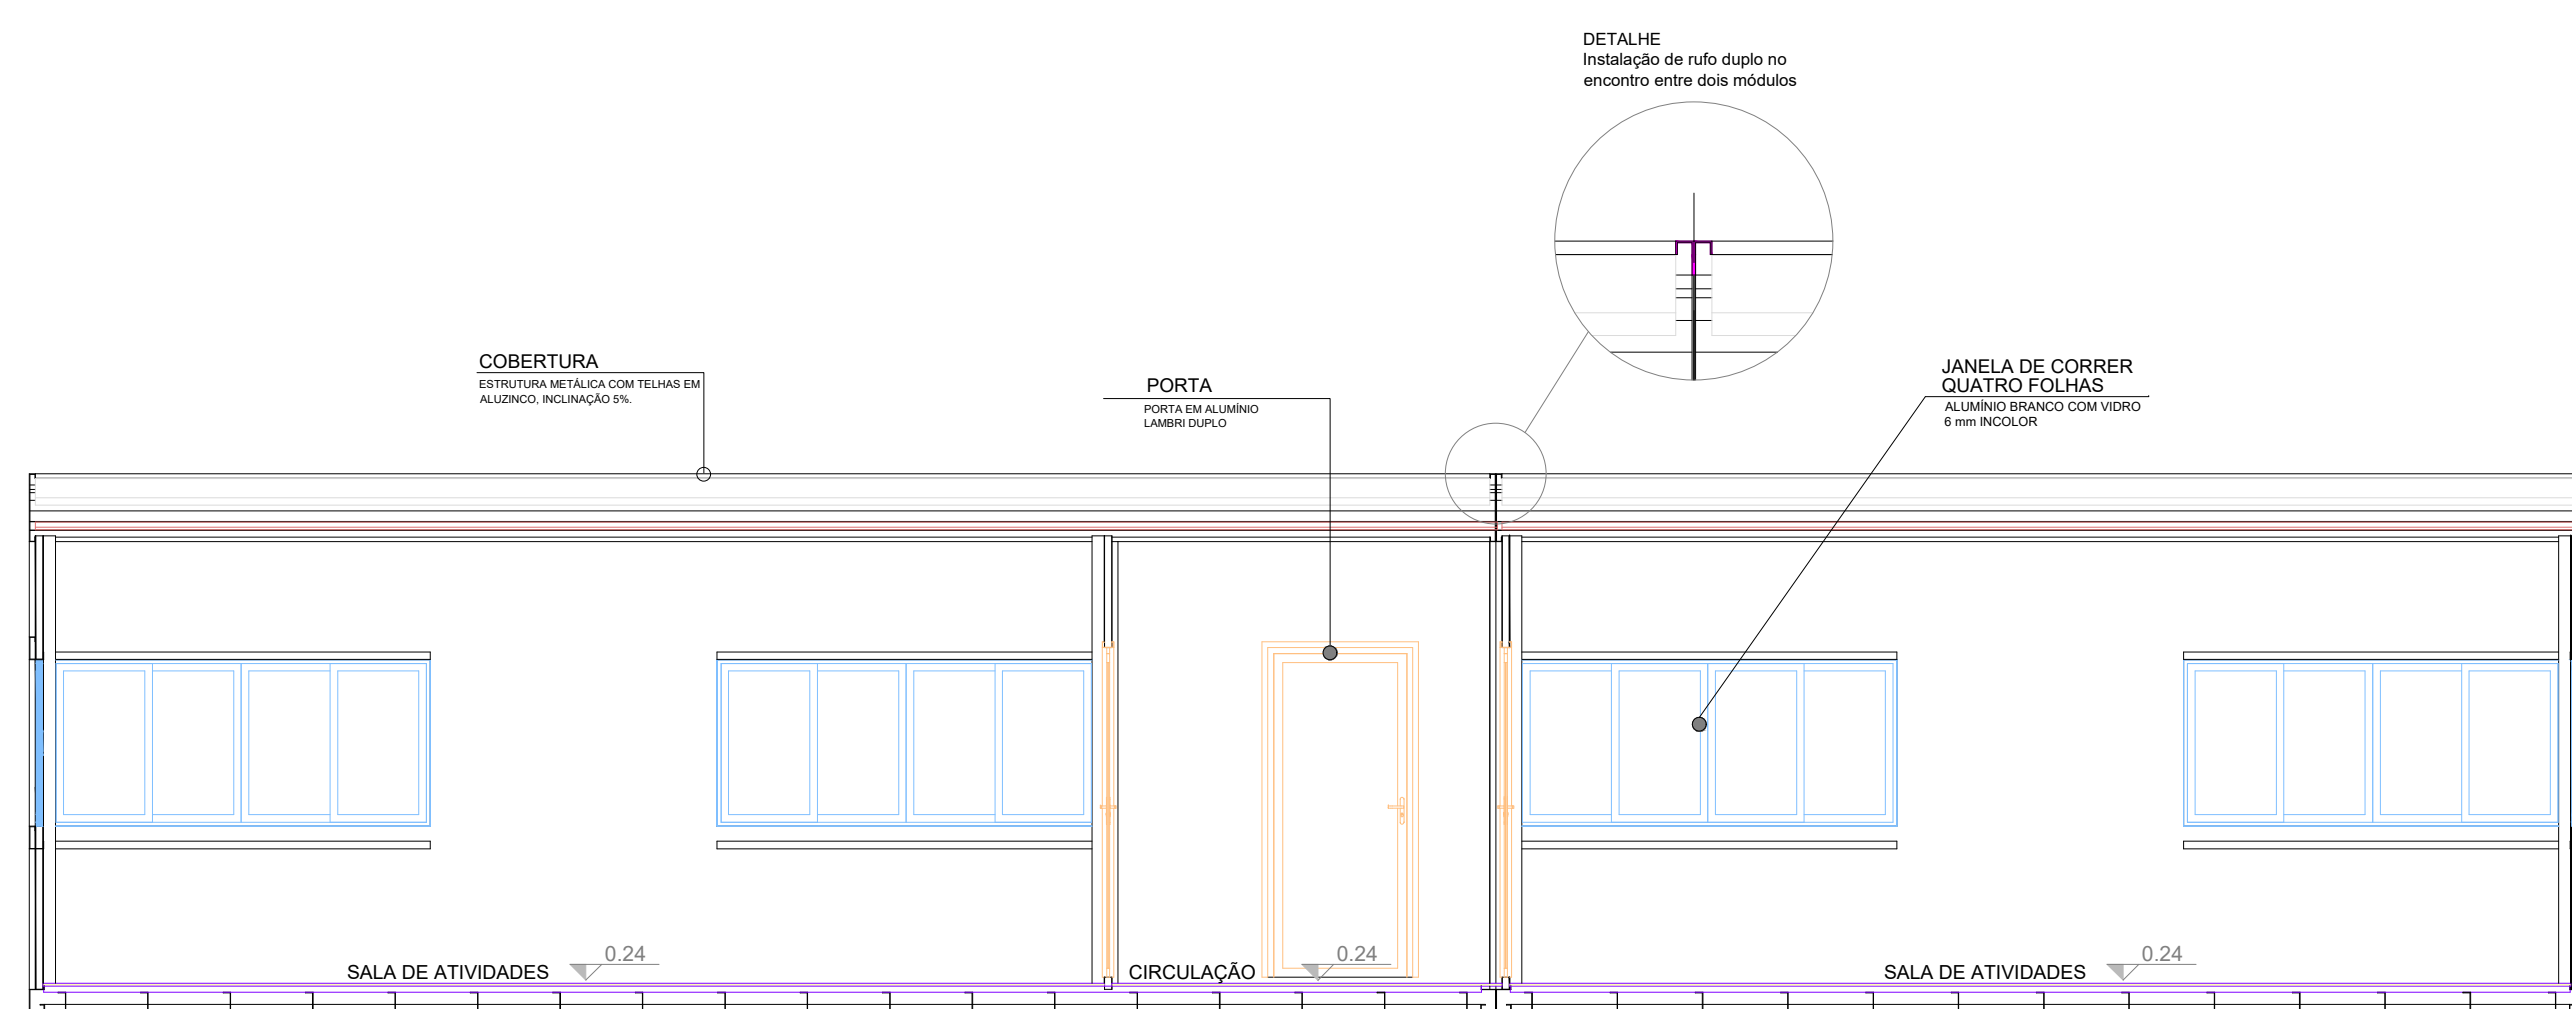

Aprovações e Despachos

Projeto CMEI SORGATTO - PROJETO ARQUITETÔNICO

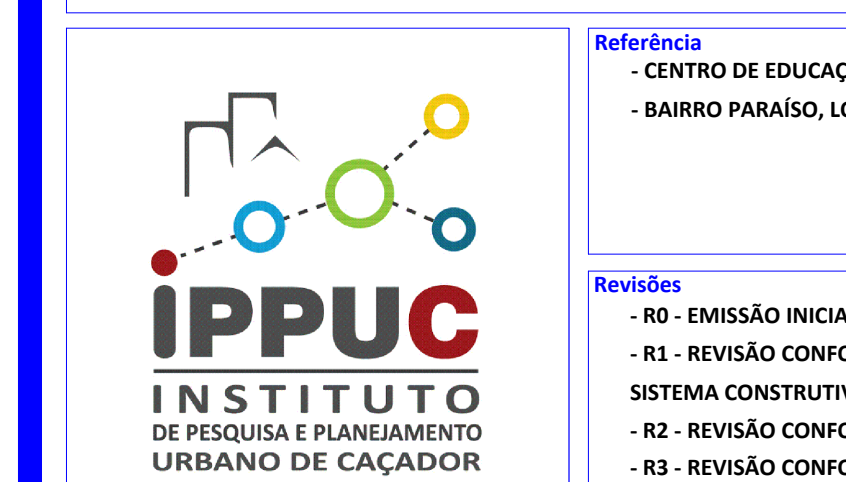


Responsável Técnico
PAOLA GOMES
CREA/SC 198.690-9

Referência
- CENTRO DE EDUCAÇÃO INFANTIL
- BAIRRO PARAÍSO, LOTEAMENTO SORGATTO



Revisões
- R0 - EMISSÃO INICIAL
- R1 - REVISÃO CONFORME ALTERAÇÃO DO SISTEMA CONSTITUTIVO DO REFEITÓRIO
- R2 - REVISÃO CONFORME PARECER CAIXA
- R3 - REVISÃO CONFORME PPCI APROVADO
- R4 - REVISÃO CONFORME ANÁLISE CAIXA

Área 1.515,81 m²
Escala INDICADA
Desenho Paola Gomes
Arquivo


FOLHA
02/05
Data
14 abril 2025

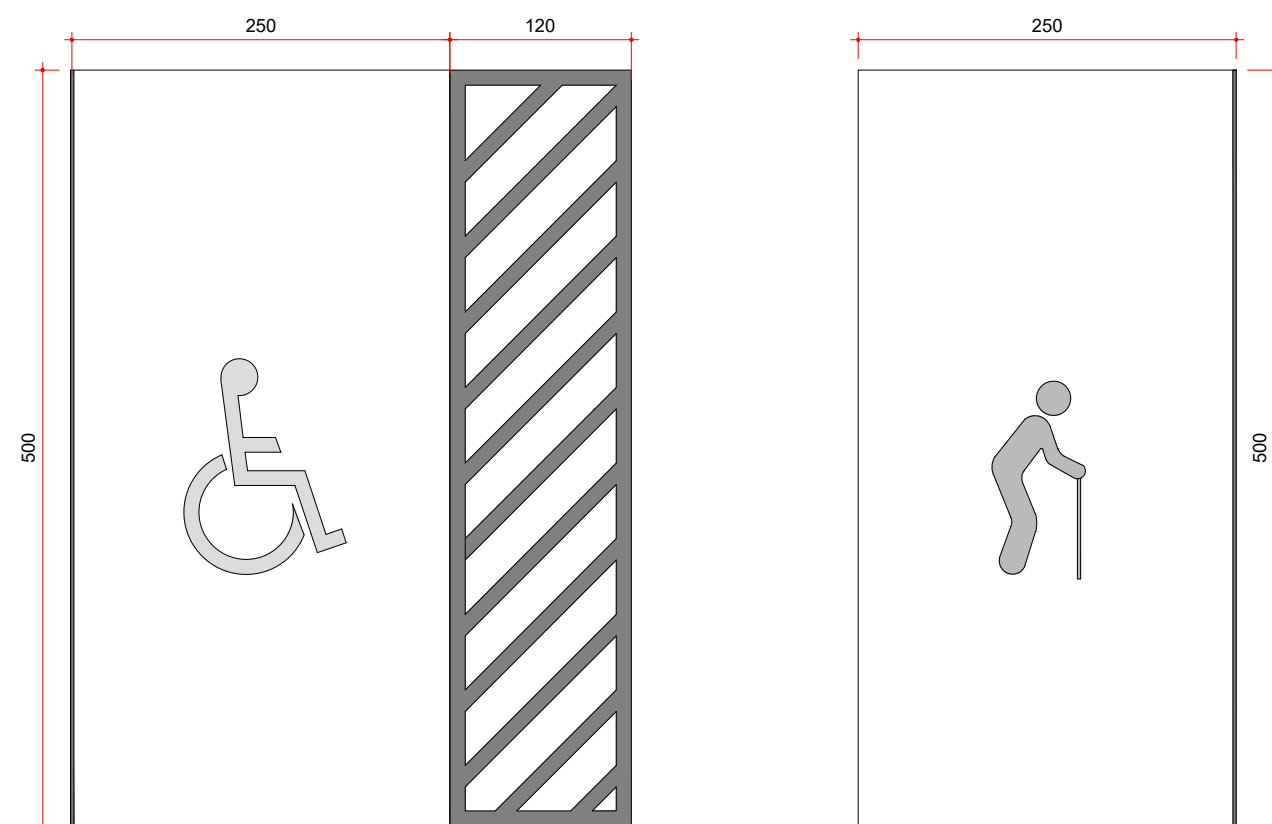


DETALHE 01 - ESTACIONAMENTO - VAGAS RESERVADAS
ESCALA: 1/50

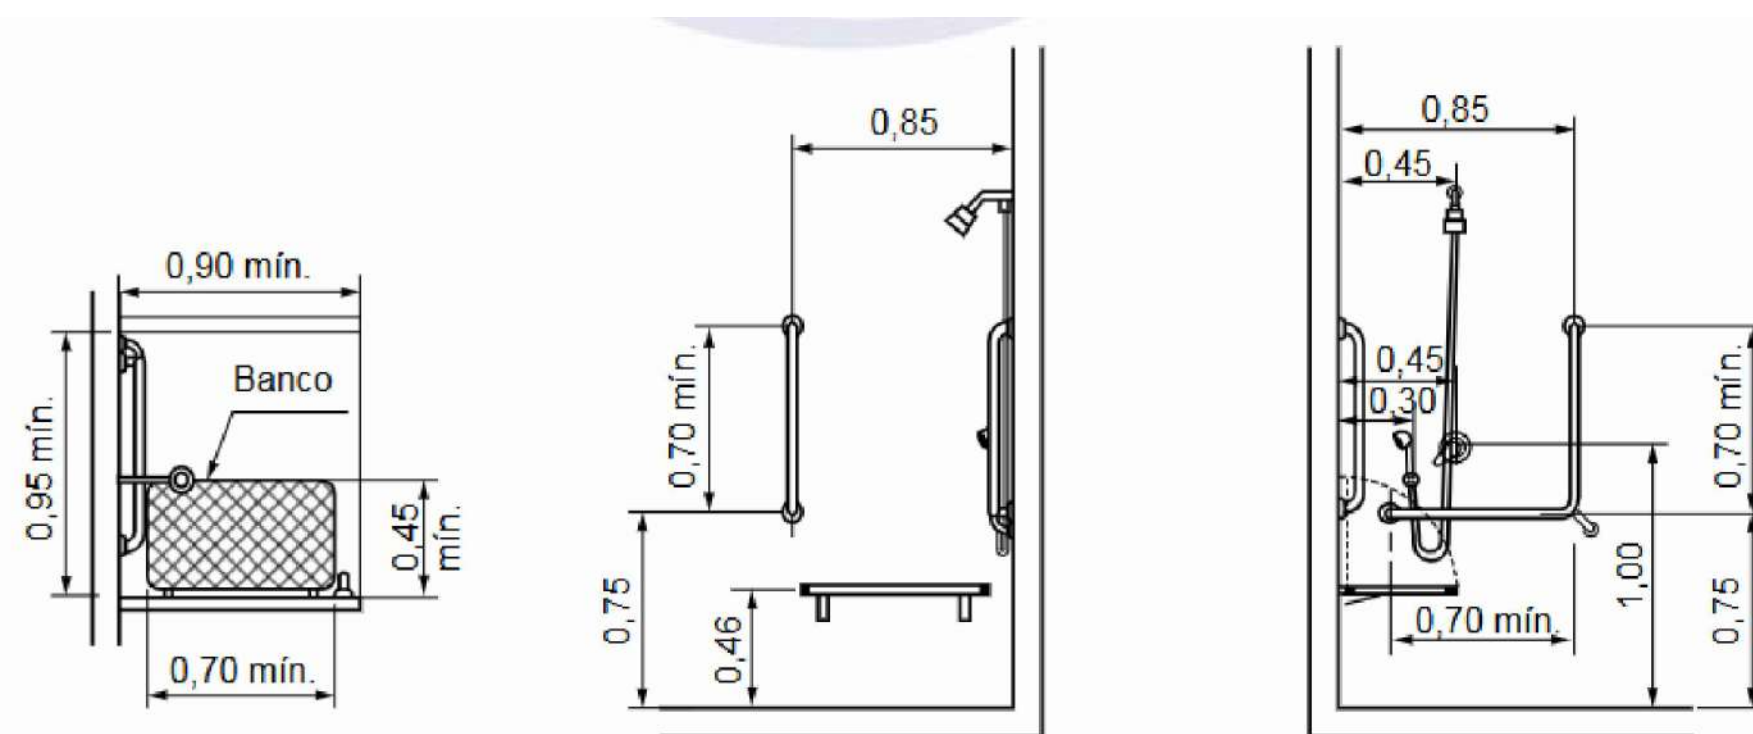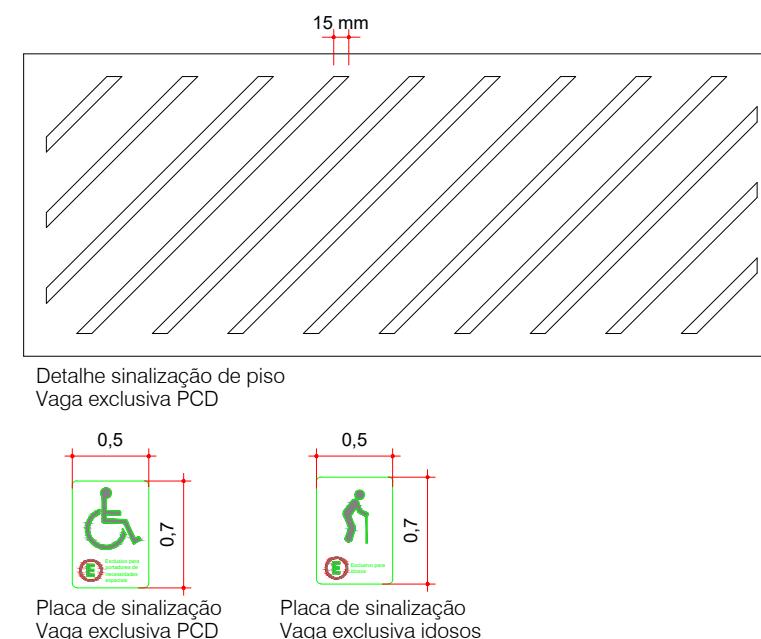


DETALHE 05 - BANHEIRO ACESSÍVEL - BOXE DO CHUVEIRO
ESCALA: 1/50

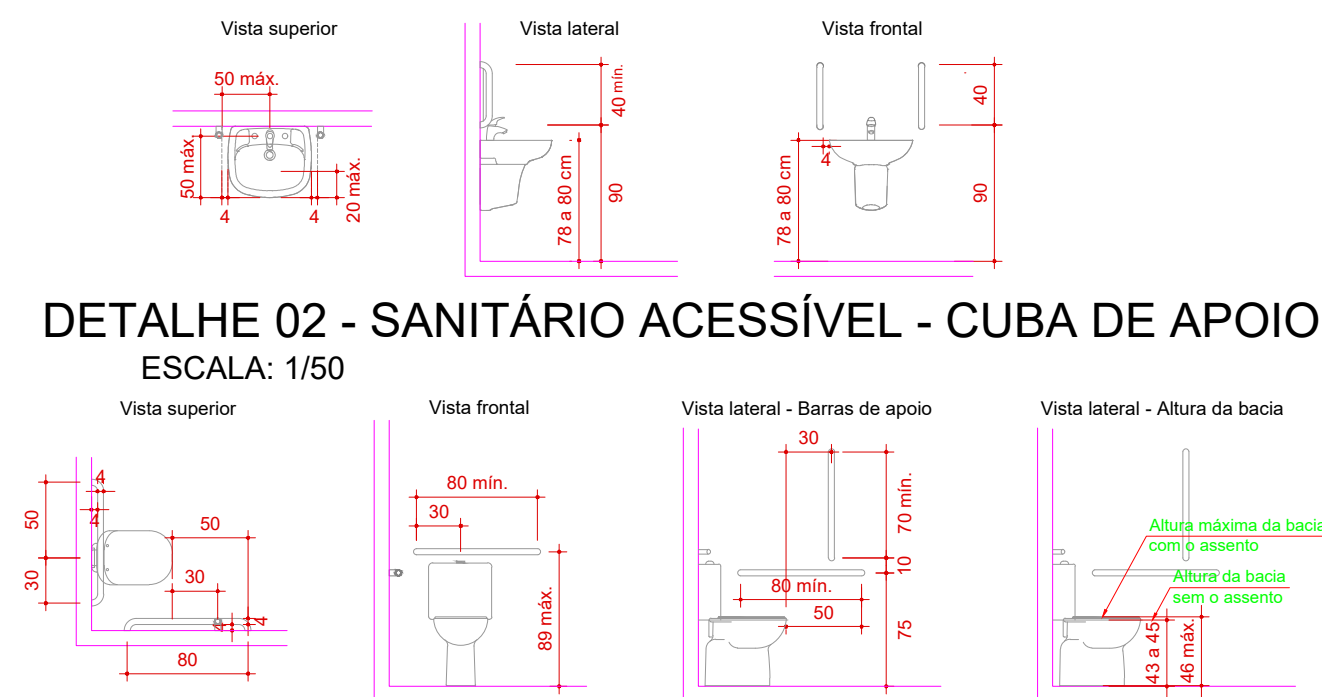


DETALHE 02 - SANITÁRIO ACESSÍVEL - CUBA DE APOIO
ESCALA: 1/50

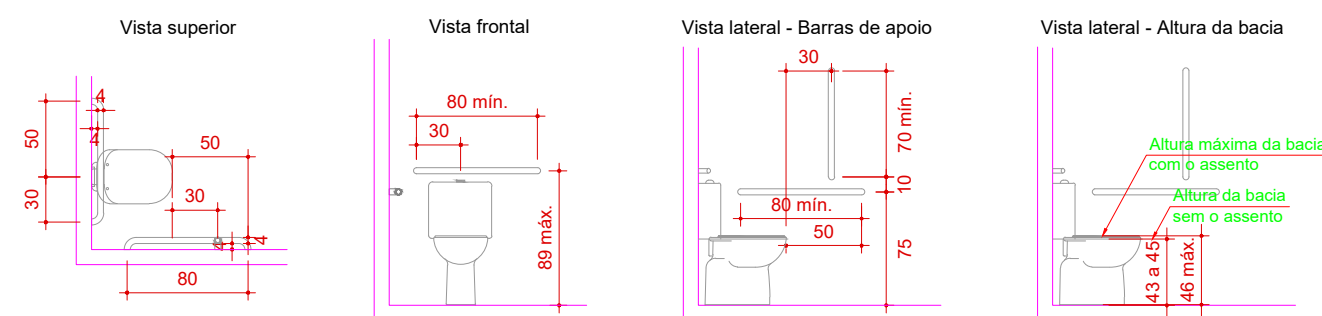

DETALHE 03 - SANITÁRIO ACESSÍVEL - VASO SANITÁRIO
ESCALA: 1/50

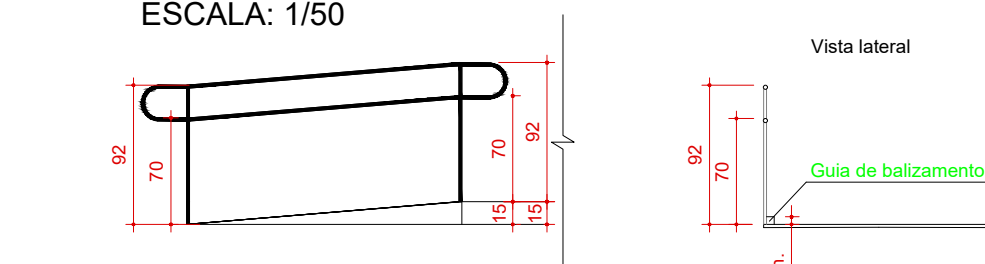

DETALHE 04 - CORRIMÃO E GUIA DE BALIZAMENTO
ESCALA: 1/50

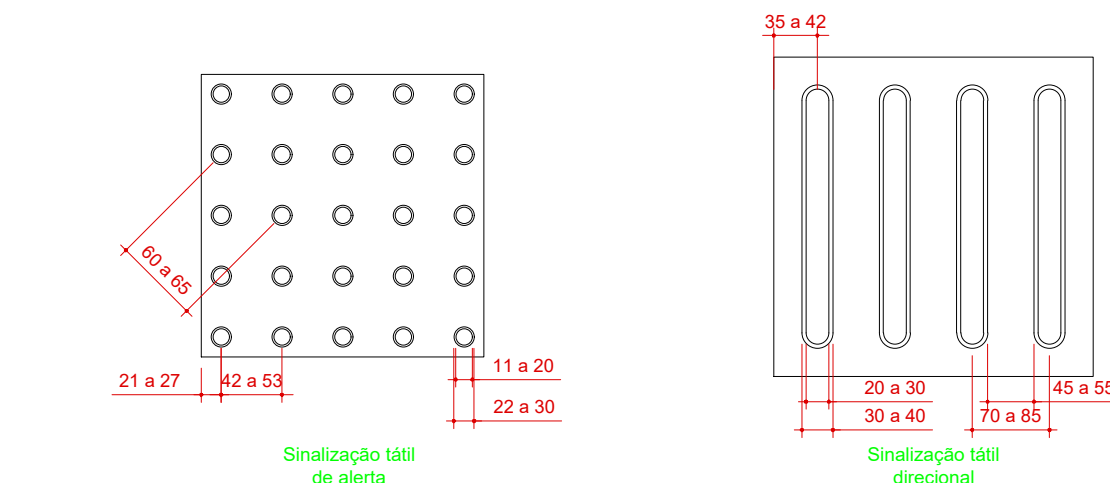

DETALHE 06 - PISO TÁTIL
ESCALA: 1/50

NOTAS


- A papelera de sobrepor deverá ser instalada alinhada com a borda frontal da bacia e o acesso ao papel deverá estar a 1,00 m de altura do piso acabado;
- Os acessórios (cabide e porta-objetos) devem ser instalados à altura de 0,80 a 1,20 m;
- Espelhos a serem instalados em paredes sem pias devem possuir borda inferior a, no máximo, 50 cm e a borda superior a, no mínimo, 1,80 m do piso acabado;
- Espelhos instalados sobre lavatórios devem possuir borda inferior a, no máximo, 90 cm e a borda superior a, no mínimo 1,80 m do piso acabado;

Projeto CMEI SORGATTO - PROJETO ARQUITETÔNICO		
	Referência - CENTRO DE EDUCAÇÃO INFANTIL - BAIRRO PARAÍSO, LOTEAMENTO SORGATTO - DETALHES	FOLHA 03/05
	Revisões - R0 - EMISSÃO INICIAL - R1 - REVISÃO CONFORME ALTERAÇÃO DO SISTEMA CONSTRUTIVO DO REFEITÓRIO - R2 - REVISÃO CONFORME PARECER CAIXA - R3 - REVISÃO CONFORME PPCI APROVADO - R4 - REVISÃO CONFORME ANÁLISE CAIXA	Data 7 abril 2025
Responsável Técnico Documento assinado digitalmente  PAOLA GOMES Data: 09/04/2025 13:32:52 -0300 Verifique em https://validar.iti.gov.br/ Paola Gomes - CREA/SC 198.690-9		Área 1.515,81 m ² Escala INDICADA Desenho Paola Gomes Arquivo




PILARES E VIGA BALDRAME - MURO DE FECHAMENTO


MURO DE FECHAMENTO EM ALVENARIA

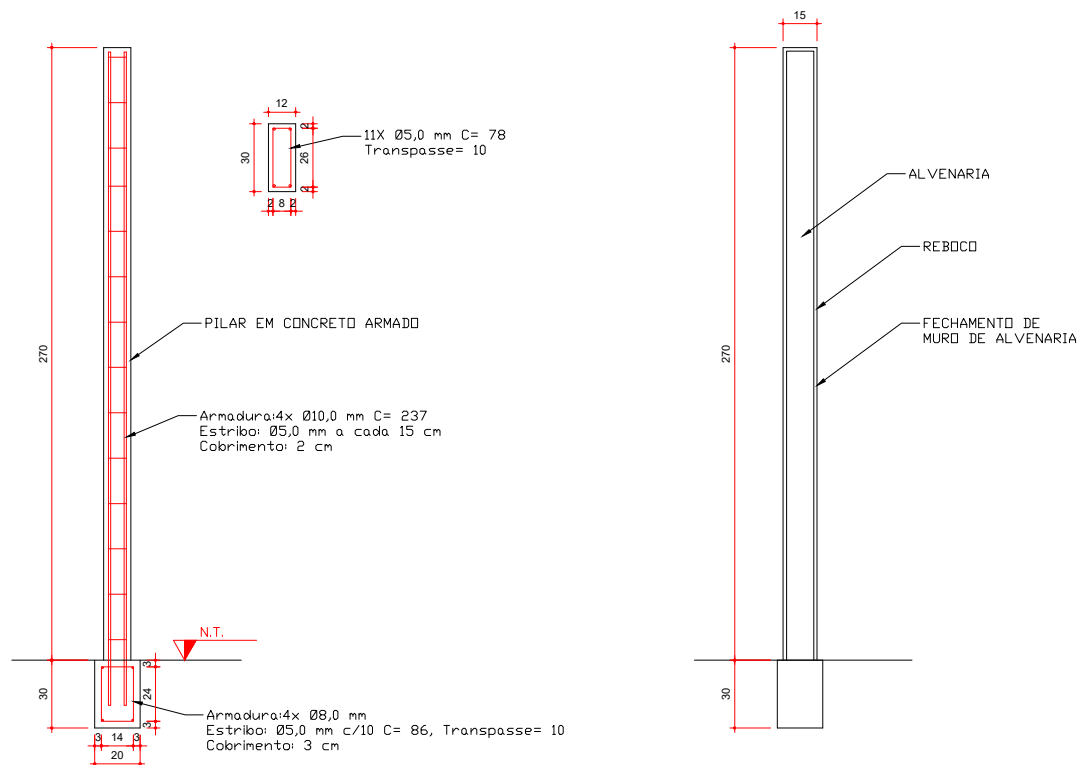


SAPATAS MURO DE FECHAMENTO

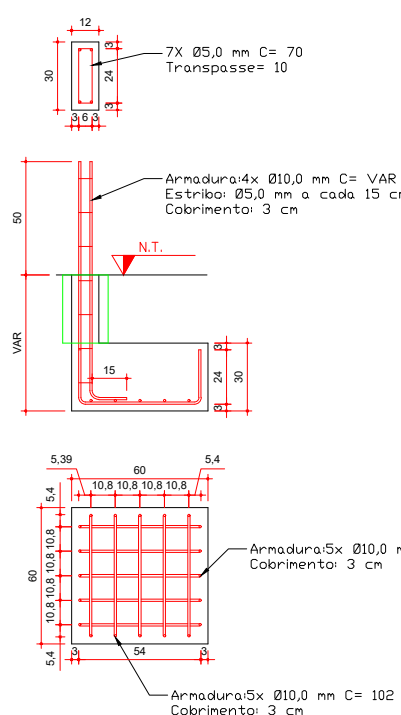

DETALHE - PLANTA BAIXA

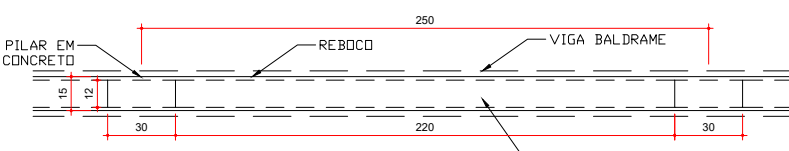


DETALHE - ELEVÇÃO

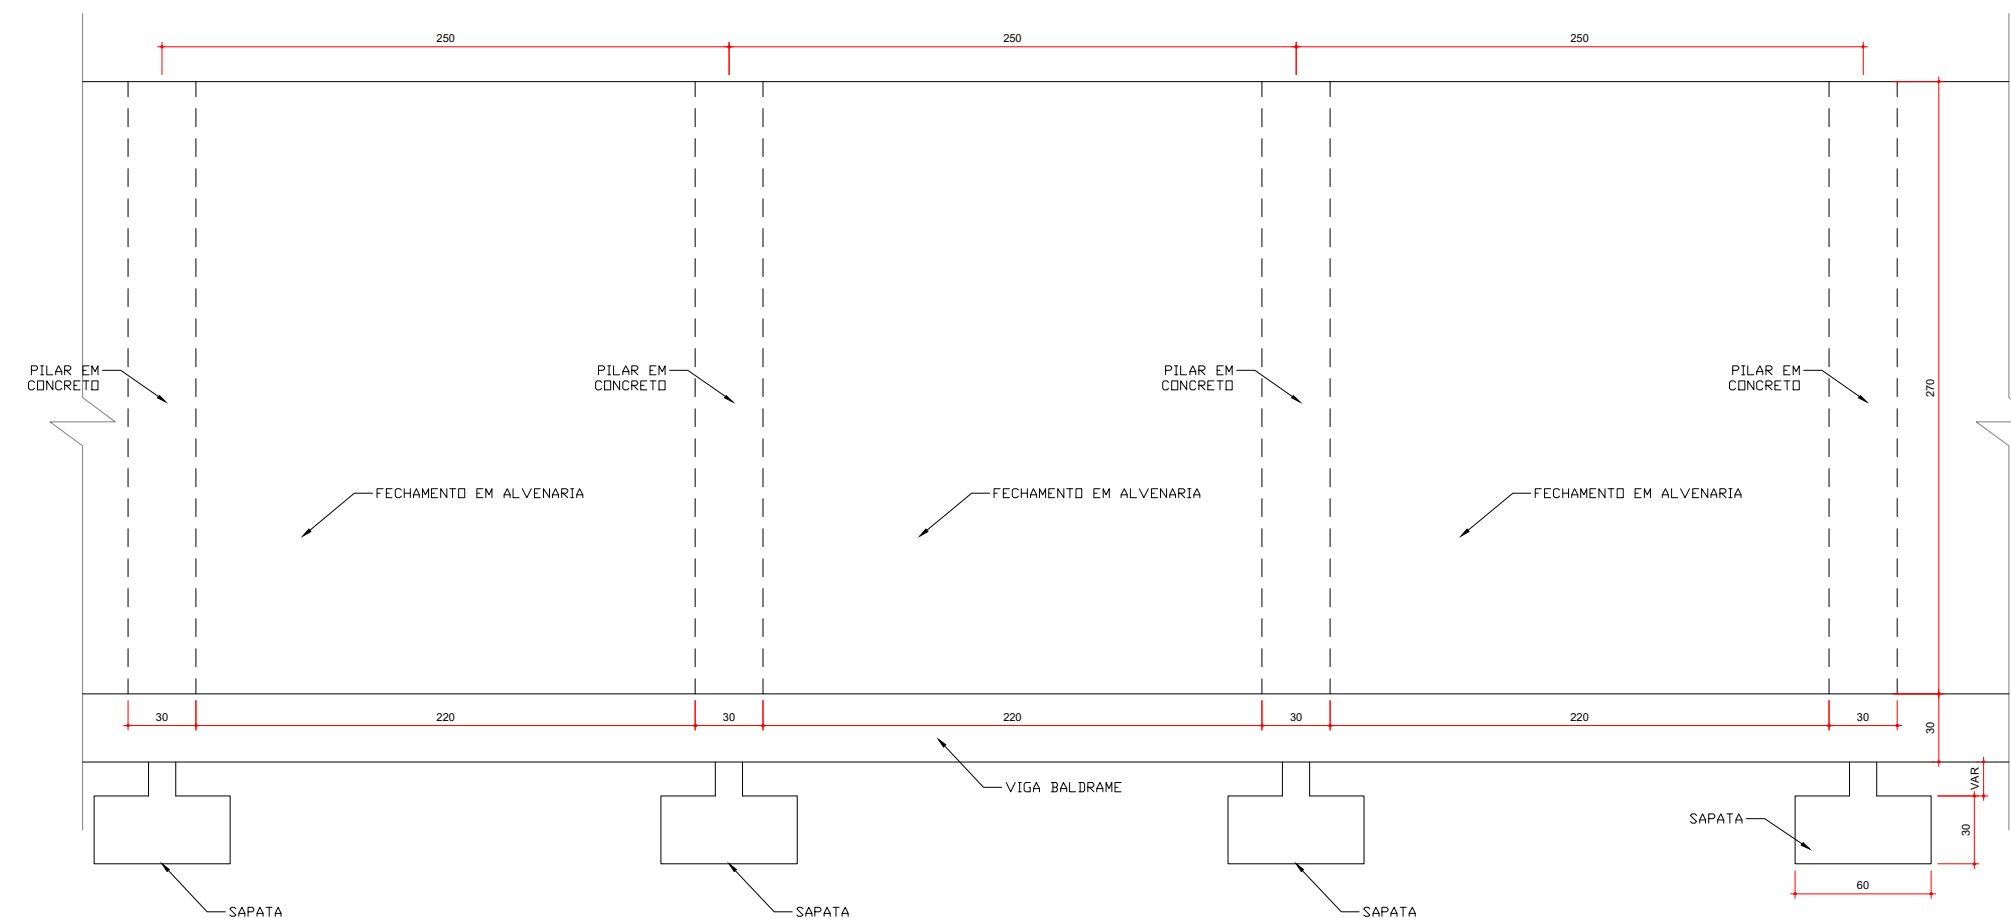


DETALHE 07 - MURO DE FECHAMENTO COM GRADIL

ESCALA: 1/50


MURO DE FECHAMENTO COM MURETA E GRADIL

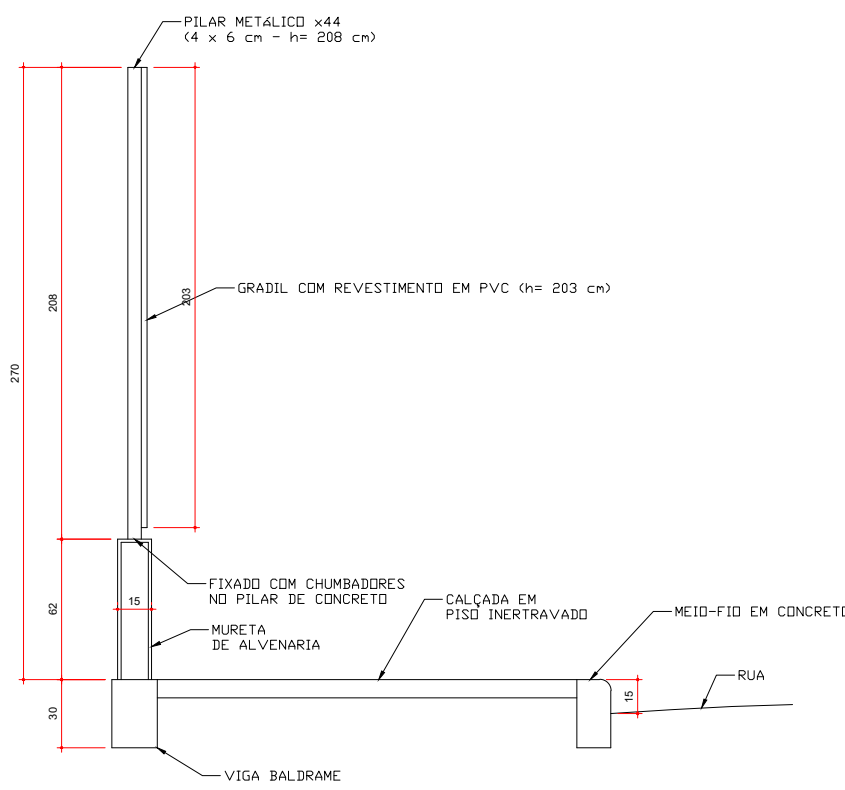

PILARETES E VIGA BALDRAME MURO DE FECHAMENTO COM GRADIL

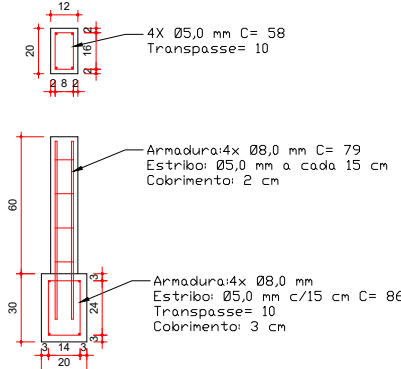


VIGA BALDRAME JUNÇÃO RADIER

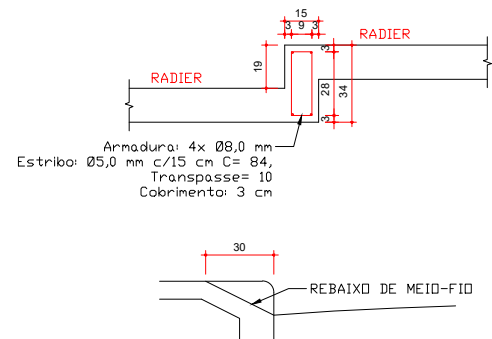


DETALHE 08 - MURO DE FECHAMENTO EM ALVENARIA

ESCALA: 1/50


DETALHE - PLANTA BAIXA

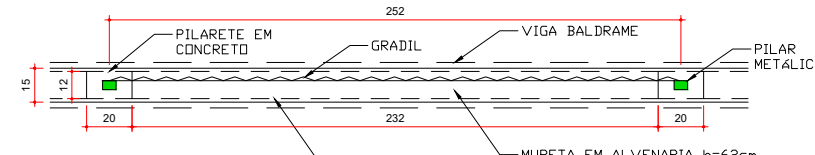

DETALHE - ELEVÇÃO

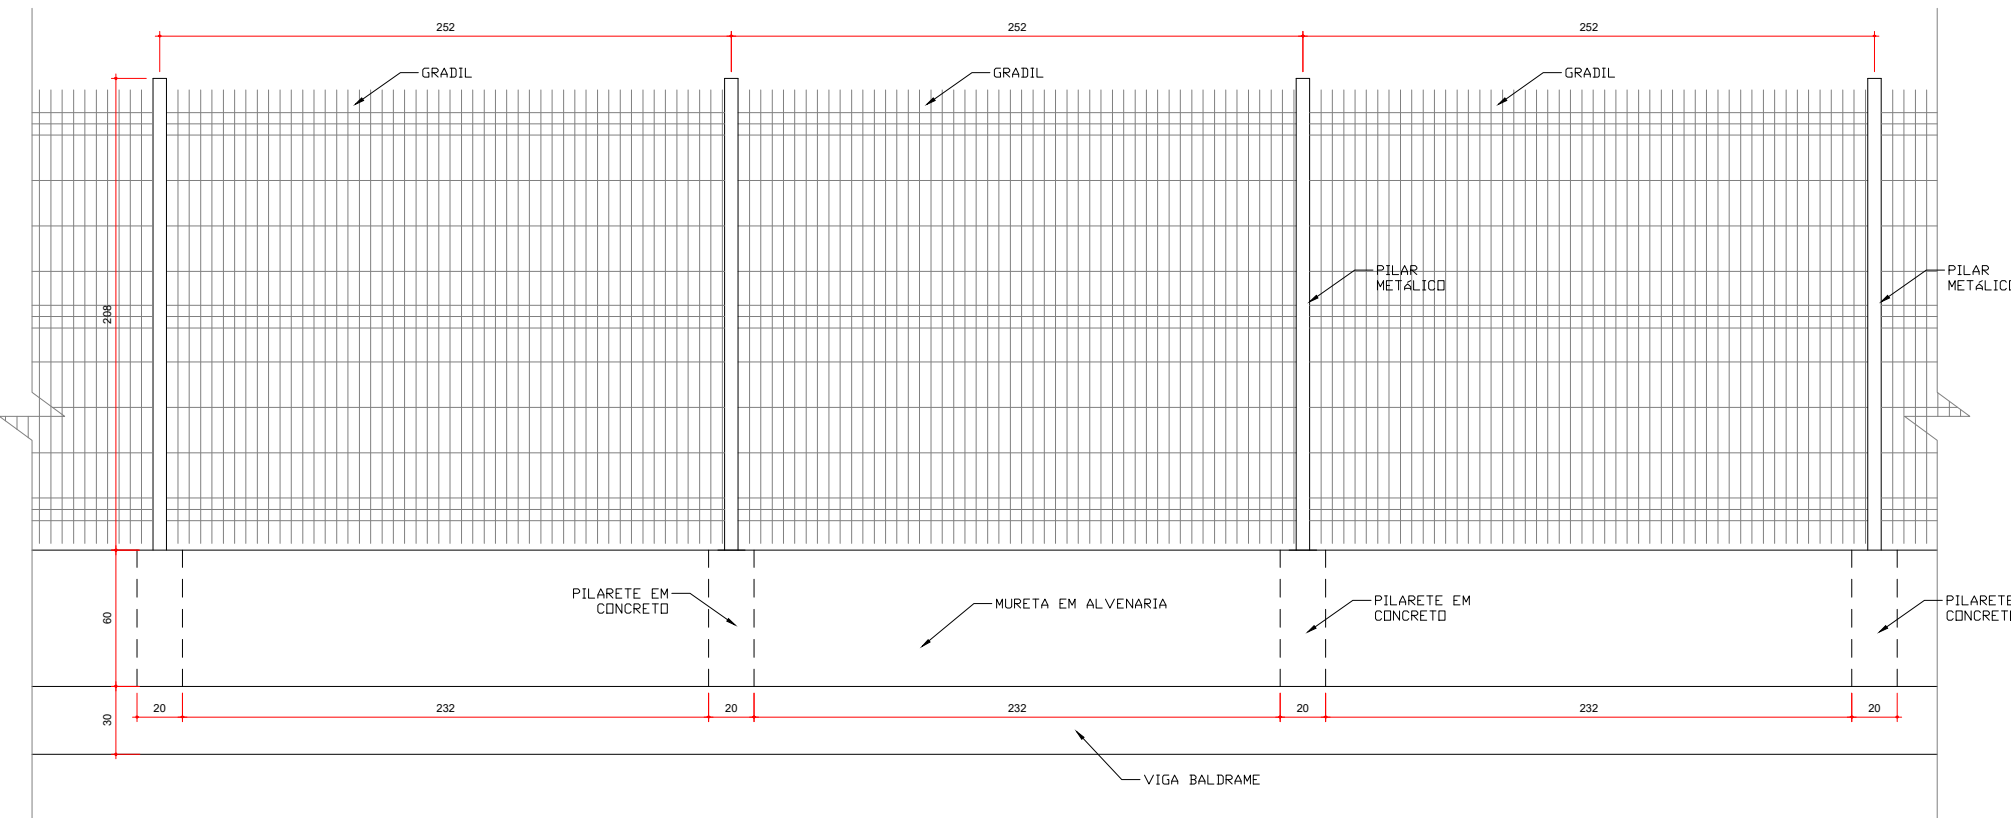

PLANTA BAIXA - MUROS DE FECHAMENTO SEM ESCALA

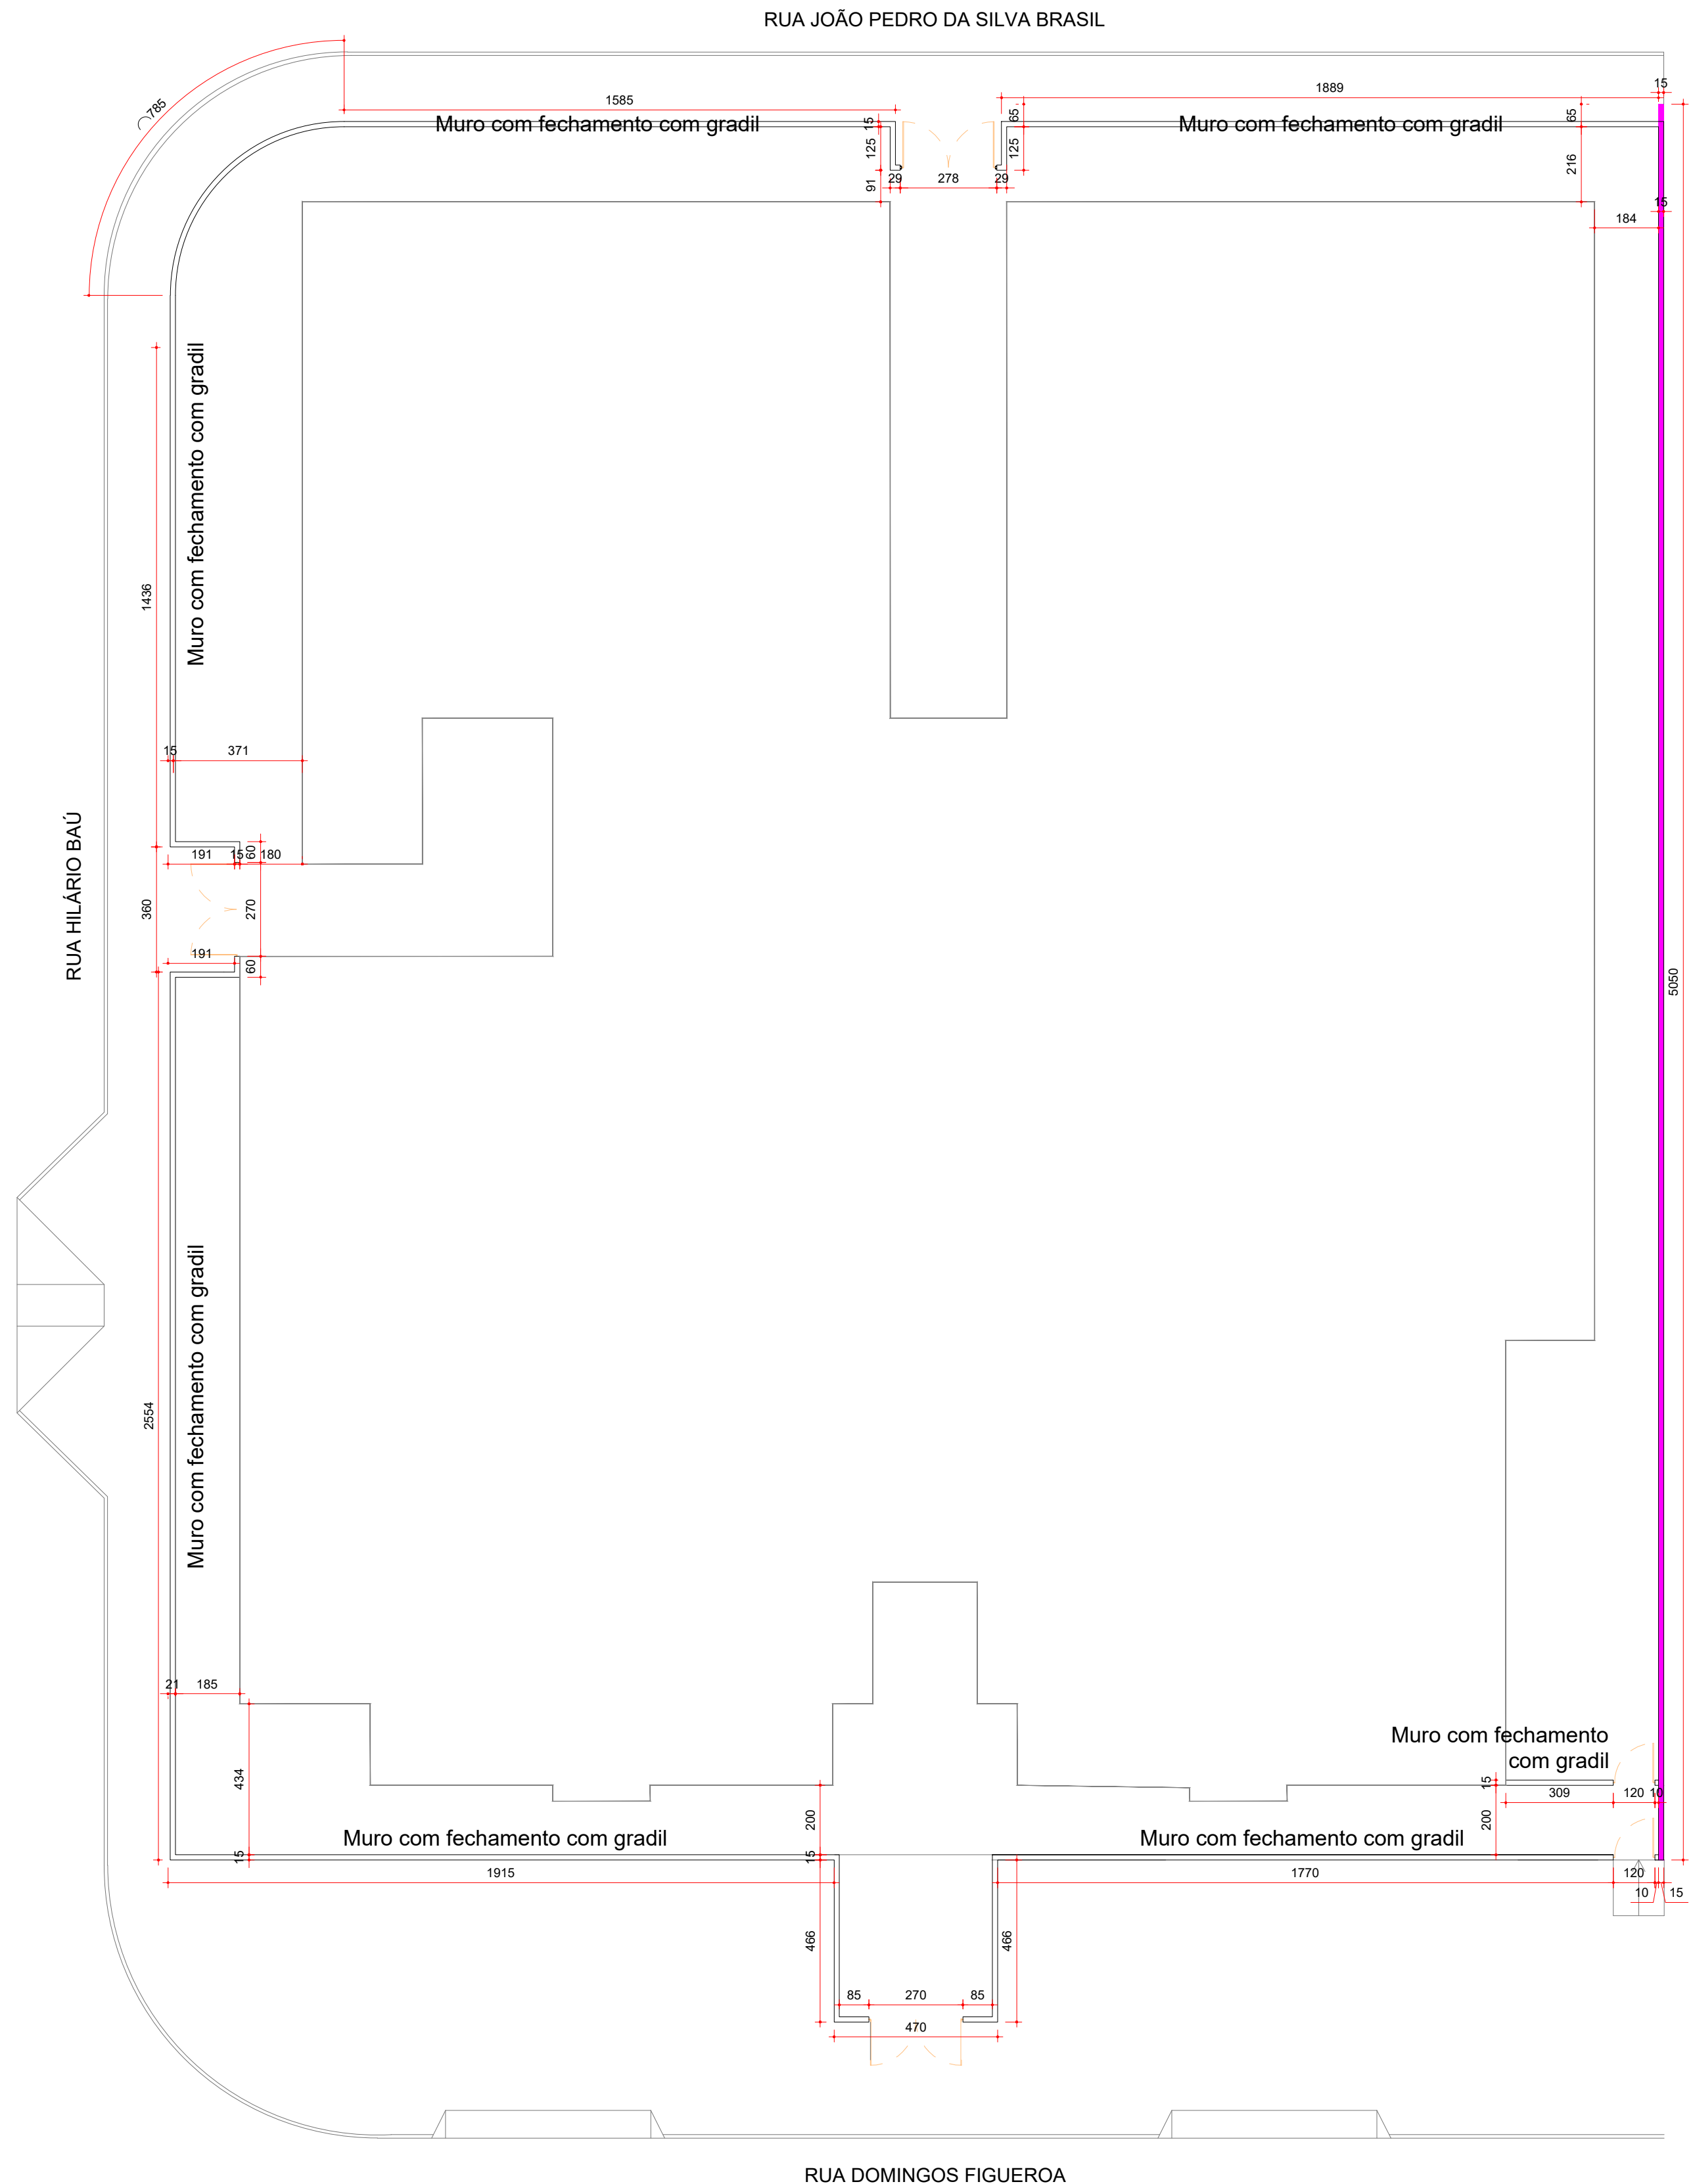

Projeto CMEI SORGATTO - PROJETO ARQUITETÔNICO

	Referência - CENTRO DE EDUCAÇÃO INFANTIL - BAIRRO PARAÍSO, LOTEAMENTO SORGATTO - DETALHAMENTO MUROS	FOLHA 04/05
	Revisões - R0 - EMISSÃO INICIAL - R1 - REVISÃO CONFORME ALTERAÇÃO DO SISTEMA CONSTRUTIVO DO REFEITÓRIO - R2 - REVISÃO CONFORME PARECER CAIXA - R3 - REVISÃO CONFORME PPIC APROVADO - R4 - REVISÃO CONFORME ANÁLISE CAIXA	Data 7 abril 2025
	Responsible Técnico Documentação assinada digitalmente  PAOLA GOMES Data: 05/04/2025 13:32:12 (B100) Verifique em: https://validar.b100.gov.br/	
	Área 1.515,81 m² Escala INDICADA Desenho Paola Gomes Arquivo	

Muro com fechamento em alvenaria

RUA JOÃO PEDRO DA SILVA BRASIL

RUA DOMINGOS FIGUEIROA

RUA HILÁRIO BAÚ

PLANTA BAIXA - PISOS EXTERNOS
ESCALA: 1/100

Projeto CMEI SORGATTO - PROJETO ARQUITETÔNICO



Responsável Técnico
PAOLA GOMES
Data: 05/04/2025 13:12:12 B100
Verificar em: https://nvl.inf.br.gov.br/
Paola Gomes - CREA/SC 198.690-9

Referência
- CENTRO DE EDUCAÇÃO INFANTIL
- BAIRRO PARAÍSO, LOTEAMENTO SORGATTO
- DETALHAMENTO PISOS EXTERNOS

Revisões
- R0 - EMISSÃO INICIAL
- R1 - REVISÃO CONFORME ALTERAÇÃO DO SISTEMA CONSTRUTIVO DO REFEITÓRIO
- R2 - REVISÃO CONFORME PARECER CAIXA
- R3 - REVISÃO CONFORME PPIC APROVADO
- R4 - REVISÃO CONFORME ANÁLISE CAIXA

Área 1.515,81 m²
Escala INDICADA
Desenho Paola Gomes
Arquivo

FOLHA
05/05

Data
7 abril 2025

