



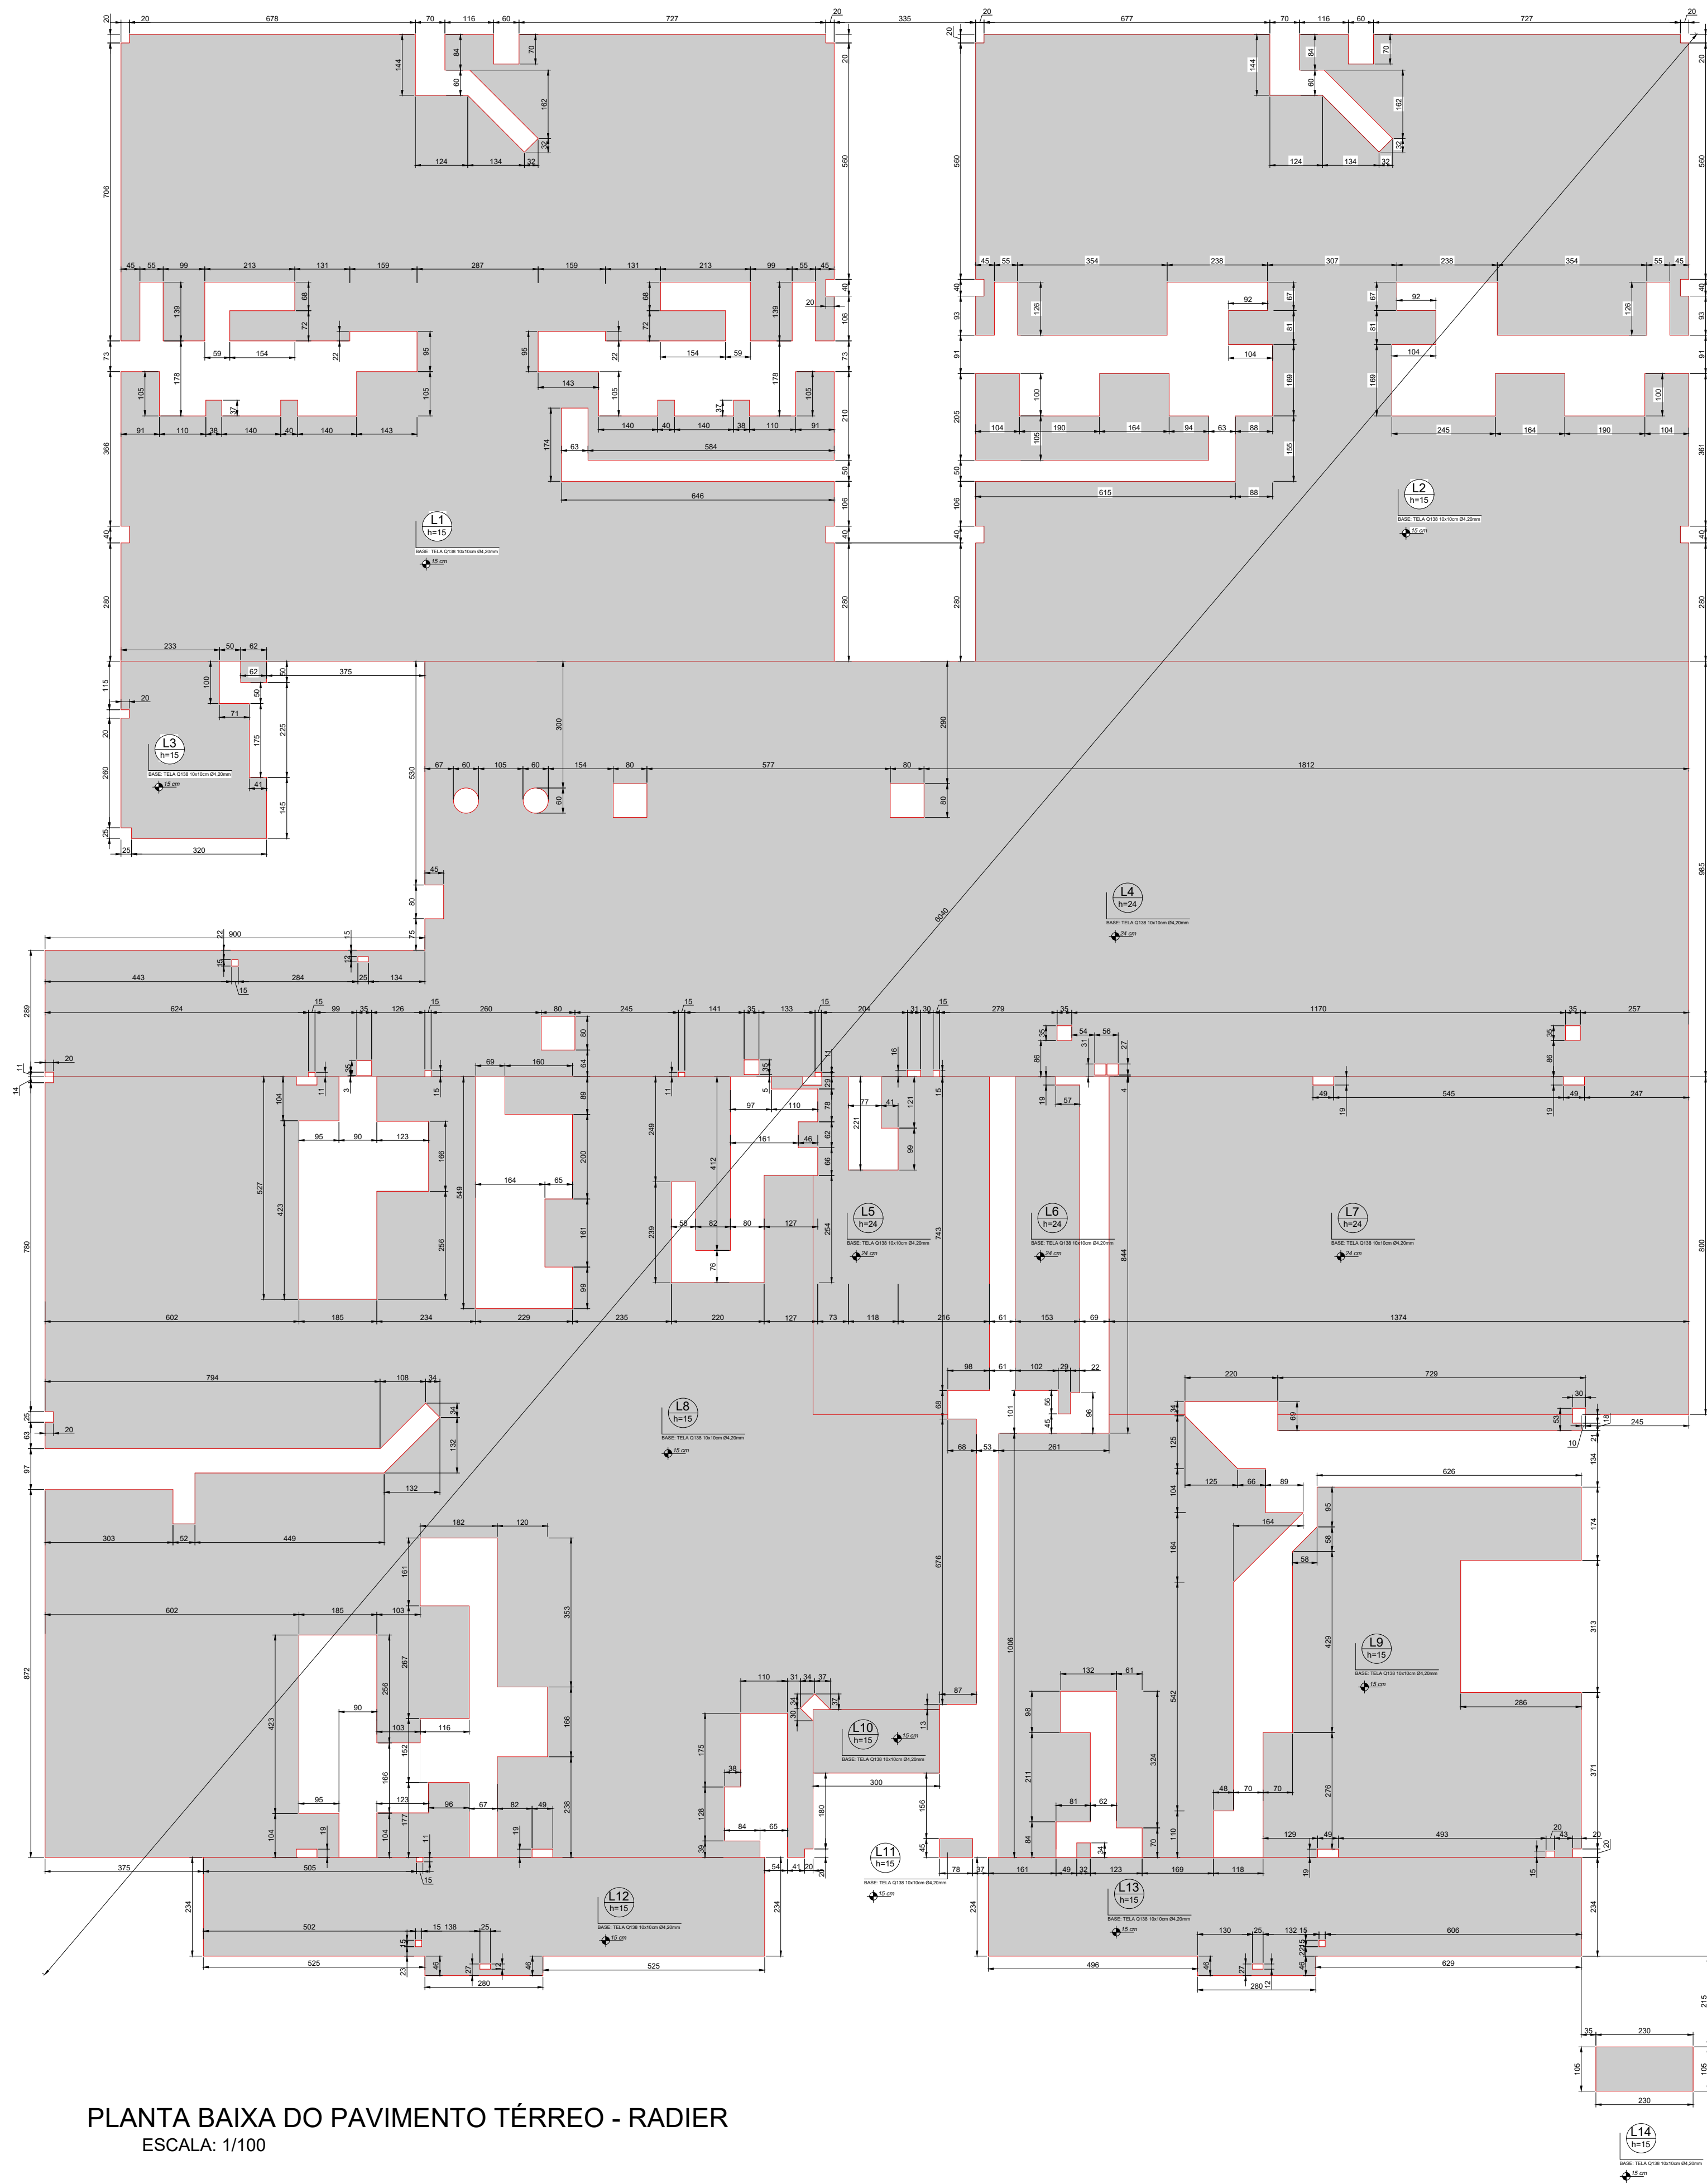

PLANTA BAIXA DO PAVIMENTO TÉRREO - RADIER
ESCALA: 1/100

Legenda	
	Radier em concreto - fck 30 MPa. Observar espessura e nível final indicados em planta baixa e armadura especificada no Detalhe 01
	Numeração do radier Espessura de 15 cm
	Nível final do radier

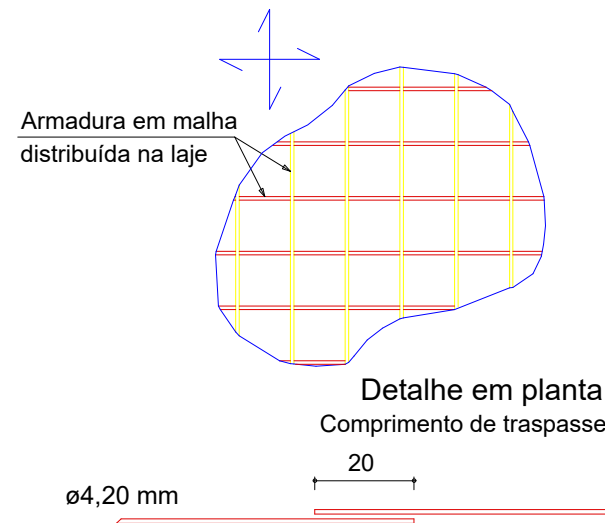

ARMADURA POSITIVA
- TELA Q138 (2,45m x 6,00m) Ø4,2mm
ARMADURA NEGATIVA
- TELA Q138 (2,45m x 6,00m) Ø4,2mm

RESUMO DO AÇO (ARMAÇÃO POSITIVA E NEGATIVA)

MALHA	Ø	A. UNIT	TOTAL MALHAS	PESO
TELA Q138	4,2	2,45 x 6,00	218 un.	7.051 kg

Área de forma = 167,0 m²
Volume de concreto (C-30) = 253,0 m³
Lastro em Brita II

DETALHE 01 - ARMADURA DE MALHA BASE
SEM ESCALA

Projeto CMEI SORGATTO - PROJETO DE FUNDAÇÕES



Responsável Técnico

Paola Gomes - CREA/SC 198.690-9

Referência
- CENTRO DE EDUCAÇÃO INFANTIL
- BAIRRO PARAÍSO, LOTEAMENTO SORGATTO
- PLANTA BAIXA
- EECUÇÃO DE RADIER

Revisões
- R0 - EMISSÃO INICIAL
-
-
-

Área 1.515,81 m²
Escala 1:100
Desenho Paola Gomes
Arquivo

FOLHA

01/01

Data
24 outubro 2024

