

Planta de Localização - Distrito de Taquara Verde - Caçador-SC Sem Escala

CAU/BR Conselho de Análises e Registro de Obras

Registro de Responsabilidade Técnica - RRT

1. RESPONSÁVEL TÉCNICO

Nome Civil: WALMIR RIGO
 CPF: 817.204.500-87
 Tipo Profissional: Arquiteto e Urbanista
 Nº de Registro: 068602034

2. DETALHES DO RRT

Modalidade: RRT SIMPLES
 Forma de Registro: INICIAL
 Data de Registro: 20/03/2021
 Data de Renovação: 20/03/2022
 Tipo de Registro: INDIVIDUAL
 Tipo de Atividade: ARQUITETO

3. DADOS DO SERVIÇO/CONTRATANTE

3.1. Serviço: 0611
 Contratante: Prefeitura Municipal de Caçador
 Tipo: Projeto Público
 Valor do Serviço/Contrato: R\$2,00

3.2. Endereço: 0611
 CEP: 89518-010
 Logradouro: ZONA DE INTERESSE SOCIAL
 Nº: 11
 Bairro: DISTRITO DE TAQUARA VERDE
 UF: SC

3.3. Descrição da Obra/Serviço Técnico
 Título do RRT sobre projeto de loteamento com área de intervenção no Distrito de Taquara Verde, com área de 6.965,86 m².

3.4. Declaração de Acessibilidade
 Declara-se não aplicação de atendimento de regras de acessibilidade previstas em legislação e em normas técnicas pertinentes para a realização de obras em público, de uso público ou privadas de uso coletivo, conforme o art. 16 da Lei nº 13.146, de 06 de julho de 2020.

3.5. Dados da Atividade Técnica
 Grupo: 060101
 Atividade: 1.4 - Projeto de parcelamento do solo mediante loteamento
 Quantidade: 6965,86
 Unidade: metros quadrados

CAU/BR Conselho de Análises e Registro de Obras

Registro de Responsabilidade Técnica - RRT

4. RRT VINCULADO POR FORMA DE REGISTRO

Nº do RRT: 011334831
 Quantidade: 1
 Nº de Registro: 068602034
 Forma de Registro: INICIAL
 Data de Registro: 20/03/2021


5. DECLARAÇÃO DE VERACIDADE

Declara-se para os devidos fins de direito e obrigação, sob as penas previstas na legislação vigente, que as informações constantes neste RRT são verídicas e de inteira responsabilidade técnica e civil.

6. ASSINATURA ELETRÔNICA

Documento assinado eletronicamente por meio do SICAR do profissional e assinado WALMIR RIGO, registro CAU nº 068602034, no dia 20/03/2021 às 09:25:35, com o uso de assinatura digital baseada em certificado eletrônico protegido por direitos fundamentais de liberdade, privacidade e o livre desenvolvimento da personalidade da pessoa natural (Lei nº 13.146).

A autenticidade desta RRT pode ser verificada em: <https://sicar.cau.br/registro/responsabilidade/verificar-servico>, ou no SICAR.

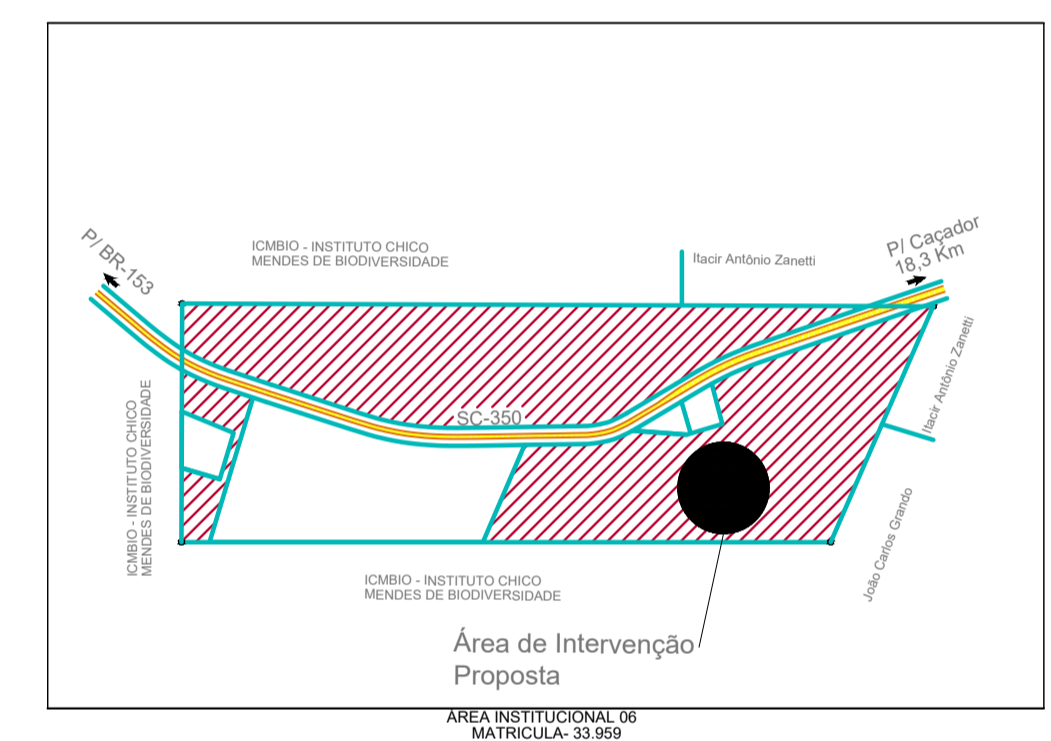

PLANTA DE SITUAÇÃO Sem Escala

Quadra - A	
Lote	Área
01	175,47 m²
02	164,26 m²
03	137,56 m²
04	134,09 m²
05	149,71 m²

Quadra - B	
Lote	Área
06	140,71 m²
07	141,16 m²
08	141,16 m²
09	141,16 m²
10	145,86 m²
11	160,31 m²
12	175,06 m²
13	225,25 m²

Quadra - C	
Lote	Área
14	132,10 m²
15	132,10 m²
16	132,10 m²
17	253,70 m²
18	141,16 m²
19	141,16 m²
20	141,16 m²
21	141,16 m²
22	141,16 m²
23	141,16 m²
24	141,16 m²
Total	3.669,84 m²

Item	Descrição	Área	unidade	percentual
	Área Total	6965,86	m2	100,00%
1	Área Institucional (mín. 5%)	363,17	m2	5,21%
2	Área Verde (mín. 10%)	1180,42	m2	16,95%
3	Área de Vias	1701,10	m2	24,42%
4	Somatório 1 + 2 + 3 (mín. 35%)	3244,69	m2	46,58%
5	Faixa Sanitária	51,33	m2	0,74%
6	Área de Lotes	3669,84	m2	52,68%

Planta Baixa Projeto Urbanístico Lot. Terras Altas Escala 1/250

1) - Os cortes no terreno ocorrerão para abertura de vias, para abertura de valas para a implantação do sistema de drenagem pluvial e esgoto. As cotas mais altas dos lotes serão preservadas para se minimizar a movimentação de terra. Sempre que possível serão feitos taludes de 15°, 30° e no máximo a 45°. O volume de terra proveniente de corte será utilizado em aterro no mesmo loteamento. A tráfego de veículos esperado para o local é diminuto, em virtude de se tratarem de vias de tráfego local e quase que preferencialmente dos moradores. Será necessário instalar rede de drenagem pluvial no loteamento em questão.

Projeto **LOTEAMENTO TERRAS ALTAS - RRT Nº 11334831**

IPPUC
INSTITUTO DE PESQUISA E PLANEJAMENTO URBANO DE CAÇADOR

Referência: PROJETO URBANÍSTICO

Revisões:

Data: 18 outubro 2023

FOLHA: 1A/04

Responsável Técnico: ARQ. e URB. WALMIR RIGO CAU A55253-4

Área: 6.965,86m²

Escala: 1/500

Desenho: DONI/WALMIR

Arquivo: D:\Backup\Walmir\Desktop\Obras\Habitação\Loteamento Taquara Verde (Terras Altas)\CMA_TERRAS_ALTAS_Folha 1A de 02_2021_rev02.dwg