



CORTE AA  
Escala 1/50

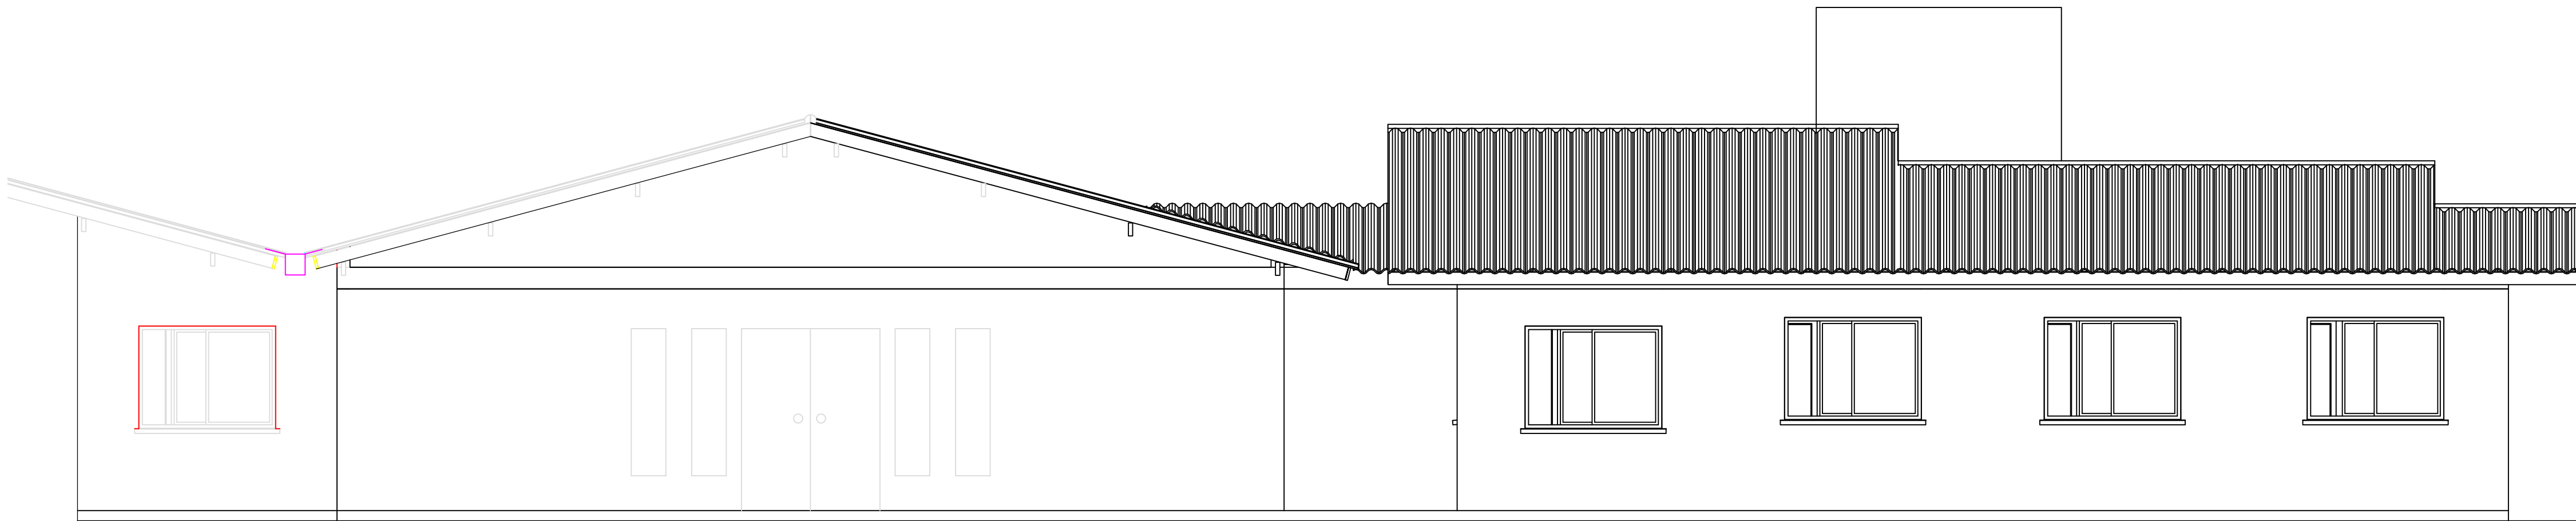

ELEVAÇÃO (RUA SANTA CECILIA)  
Escala 1/50

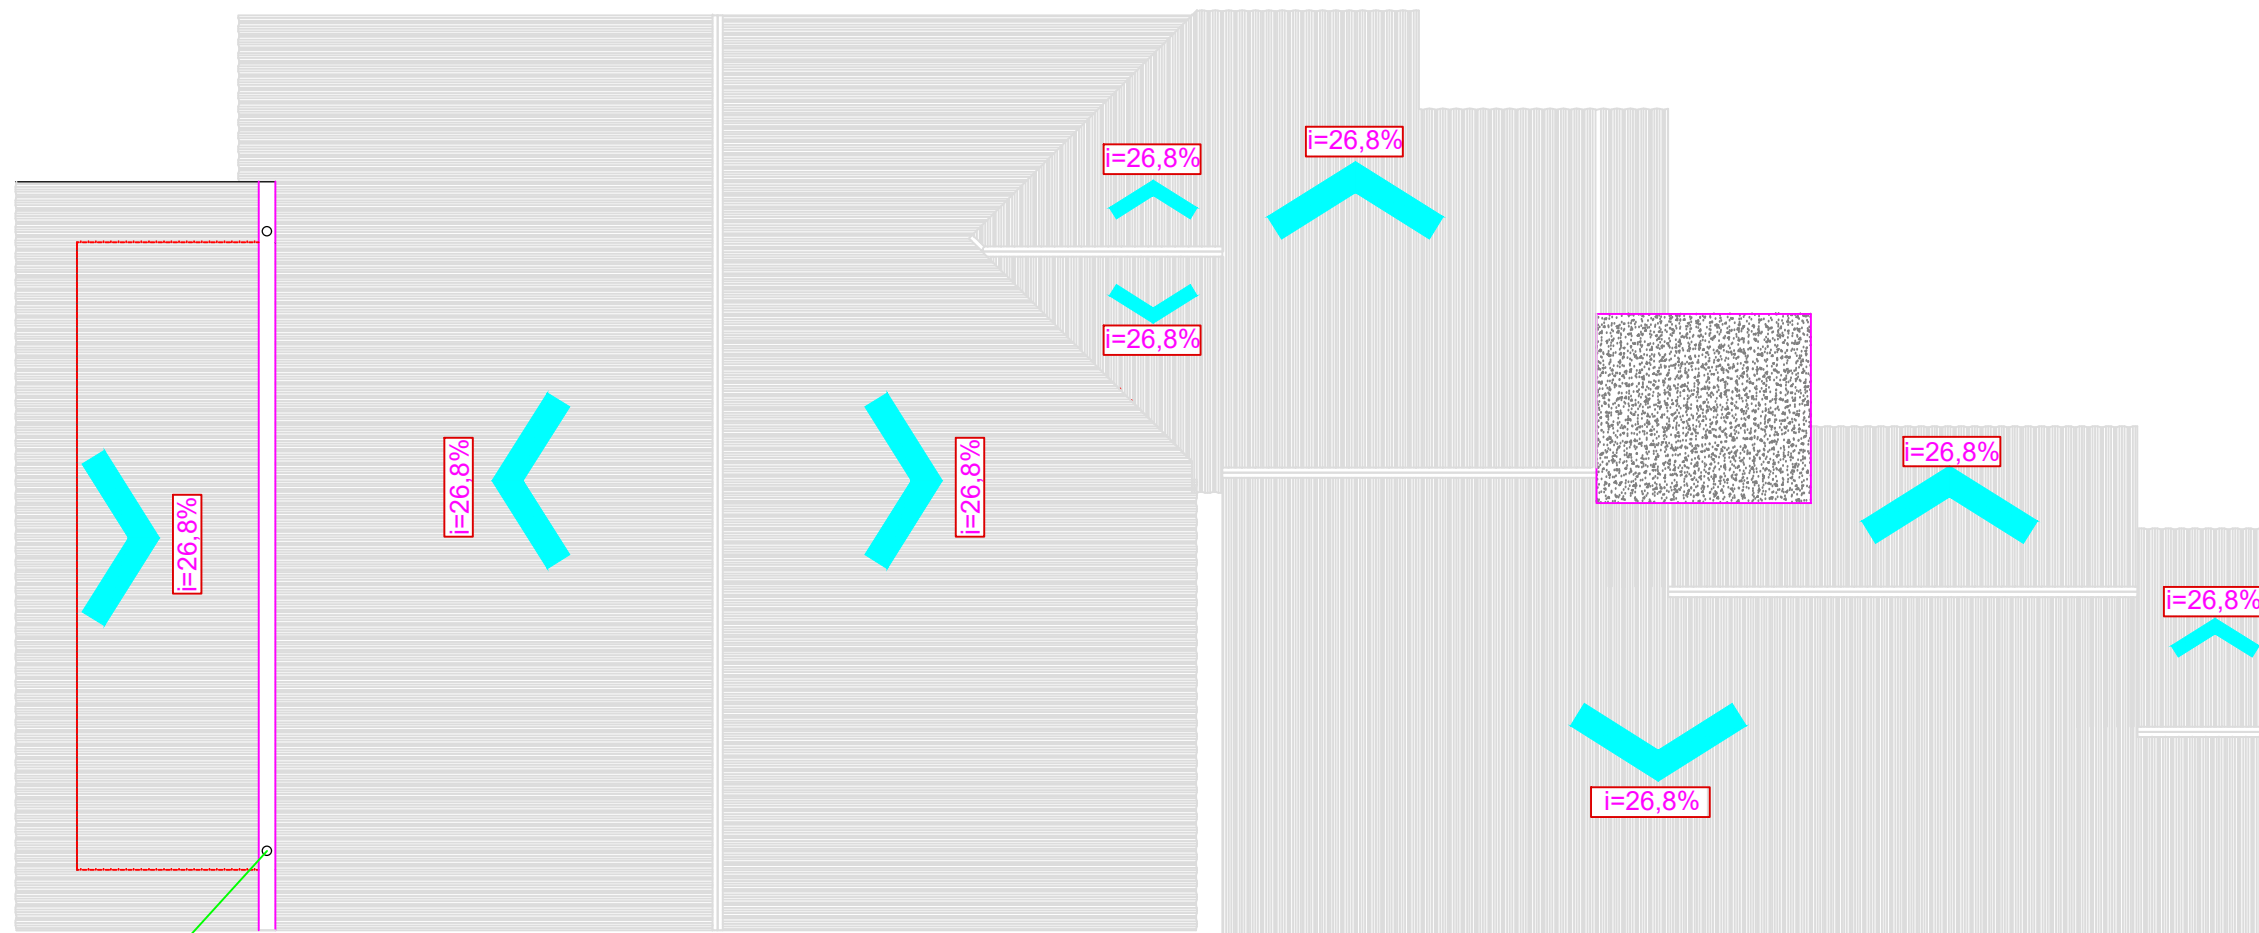

COBERTURA  
Escala 1/100

Aprovações e Despachos

Projeto		ARQUITETÔNICO	
	Referência		FOLHA
	PLANTA BAIXA DE COBERTURA; PLANTA DE SITUAÇÃO E LOCALIZAÇÃO		02/02
Revisões			Data
REVISÃO_R01			1 dezembro 2025
Responsável Técnico		Área	235,77 m²
Documento assinado digitalmente  IVOLINEA ALVES DE FREITAS Data: 03/12/2025 16:45:26-0300 Verifique em <a href="https://validar.dfe.gov.br">https://validar.dfe.gov.br</a>		Escala	ESCALA INDICADA
		Desenho	Lucas
		Arquivo	C:\Users\User\Desktop\URBS Municipios\URBS_MUNICIPIOS_arquitetonico_2d.dwg